



# DZIENNIK URZĘDOWY WOJEWÓDZTWA ŚLĄSKIEGO

---

Katowice, dnia 8 grudnia 2016 r.

Poz. 6601

## **UCHWAŁA NR XXIII/276/16 RADY GMINY BOBROWNIKI**

z dnia 1 grudnia 2016 r.

### **w sprawie zmiany fragmentu miejscowego planu zagospodarowania przestrzennego Gminy Bobrowniki sołectwo Twardowice zatwierdzonego uchwałą nr XXXVIII/487/14 Rady Gminy Bobrowniki w sprawie miejscowego planu zagospodarowania przestrzennego Gminy Bobrowniki - sołectwo Twardowice**

Na podstawie art. 18 ust. 2 pkt 5, art. 40 ust. 1 i art. 42 ustawy z dnia 8 marca 1990 r. o samorządzie gminnym (t.j. Dz. U. z 2016 r. poz. 446), oraz art. 3 ust. 1, art. 20 ust. 1 ustawy z dnia 27 marca 2003 r. o planowaniu i zagospodarowaniu przestrzennym (t.j. Dz. U. z 2016 r. poz. 778 ze zm.), w związku z uchwałą Nr XI/146/15 Rady Gminy Bobrowniki z dnia 22 października 2015 r. w sprawie: przystąpienia do zmiany fragmentu miejscowego planu zagospodarowania przestrzennego Gminy Bobrowniki sołectwo Twardowice zatwierdzonego uchwałą nr XXXVIII/487/14 Rady Gminy Bobrowniki w sprawie miejscowego planu zagospodarowania przestrzennego Gminy Bobrowniki - sołectwo Twardowice.

#### **Rada Gminy Bobrowniki**

stwierdza, że zmiana fragmentu miejscowego planu zagospodarowania przestrzennego Gminy Bobrowniki sołectwo Twardowice zatwierdzonego uchwałą Nr XXXVIII/487/14 Rady Gminy Bobrowniki w sprawie miejscowego planu zagospodarowania przestrzennego Gminy Bobrowniki - sołectwo Twardowice nie narusza ustaleń „Zmiany studium uwarunkowań i kierunków zagospodarowania przestrzennego Gminy Bobrowniki” przyjętej uchwałą nr XII/116/11 Rady Gminy Bobrowniki z dnia 27 października 2011 r.

#### **i uchwała:**

zmianę fragmentu miejscowego planu zagospodarowania przestrzennego Gminy Bobrowniki sołectwo Twardowice zatwierdzonego uchwałą nr XXXVIII/487/14 Rady Gminy Bobrowniki w sprawie miejscowego planu zagospodarowania przestrzennego Gminy Bobrowniki - sołectwo Twardowice.

**§ 1.** Zmiana fragmentu planu dotyczy części graficznej ustaleń uchwały nr XXXVIII/487/14 Rady Gminy Bobrowniki z dnia 27 marca 2014 r. (Dziennik Urzędowy Województwa Śląskiego z 2014 r. poz. 2468), tj. załącznika nr 1 - Rysunku planu.

**§ 2.** Zmiana fragmentu planu obejmuje obszar, którego granice określone zostały na załączniku nr 1a do nieniejszej uchwały, zgodnie z uchwałą Nr XI/146/15 Rady Gminy Bobrowniki z dnia 22 października 2015 r. w sprawie: przystąpienia do zmiany fragmentu miejscowego planu zagospodarowania przestrzennego Gminy Bobrowniki sołectwo Twardowice zatwierdzonego uchwałą nr XXXVIII/487/14 Rady Gminy Bobrowniki w sprawie miejscowego planu zagospodarowania przestrzennego Gminy Bobrowniki - sołectwo Twardowice.

§ 3. W uchwale nr XXXVIII/487/14 Rady Gminy Bobrowniki z dnia 27 marca 2014 r. w sprawie miejscowego planu zagospodarowania przestrzennego Gminy Bobrowniki - sołectwo Twardowice wprowadza się następującą zmianę: zmienia się załącznik nr 1 - Rysunek planu, w zakresie określonym w załączniku nr 1a do niniejszej uchwały, tj. na Rysunku zmiany fragmentu planu, wykonanym na kopii mapy zasadniczej w skali 1:1000.

§ 4. Wykonanie uchwały powierza się Wójtowi Gminy Bobrowniki.

§ 5. Uchwała wchodzi w życie po upływie 14 dni od dnia jej ogłoszenia w Dzienniku Urzędowym Województwa Śląskiego.

Przewodniczący Rady Gminy

**Zbigniew Binko**

Załącznik nr 1a  
do Uchwały Nr XXIII/276/16  
Rady Gminy Bobrowniki  
z dnia 1 grudnia 2016 roku


Rysunek zmiany fragmentu planu

**ZMIANA FRAGMENTU MIEJSCOWEGO PLANU ZAGOSPODAROWANIA PRZESTRZENNEGO GMINY BOBROWNIKI SOŁECTWO TWARDOWICE ZATWIERDZONEGO UCHWAŁĄ NR XXXVIII/487/14 RADY GMINY BOBROWNIKI W SPRAWIE MIEJSCOWEGO PLANU ZAGOSPODAROWANIA PRZESTRZENNEGO GMINY BOBROWNIKI - SOŁECTWO TWARDOWICE**

**ZAŁĄCZNIK NR 1a - RYSUNEK ZMIANY FRAGMENTU PLANU DO UCHWAŁY NR ..... RADY GMINY BOBROWNIKI Z DNIA .....**

Poświadczam zgodność niniejszej kopii z treścią materiału państwowego zasobu geodezyjnego i kartograficznego	
Organ prowadzący państwowy zasób geodezyjny i kartograficzny	<b>STAROSTA BĘDZIŃSKI</b>
Nazwa materiału zasobu	<i>[Podpis]</i>
Identyfikator ewidencyjny materiału zasobu	<i>[Podpis]</i>
Data wykonania kopii	<b>22 MAR 2016</b>
Imię, nazwisko i podpis osoby reprezentującej organ	<i>[Podpis]</i>

Województwo: śląskie  
Powiat: będziński  
Jednostka ewidencyjna: 240104\_2  
Gm. Bobrowniki  
Obręb ewidencyjny: 0007  
Twardowice  
Układ wsp. płaskich: PL-2000pas6  
Układ odniesienia: PL-KRON86-NH  
Godło mapy: 6.133.30.13.2  
**Mapa zasadnicza**  
Skala 1:1000  
Znak sprawy: BGP.6642.2725.2016  
Data wydruku: 22-03-2016r.

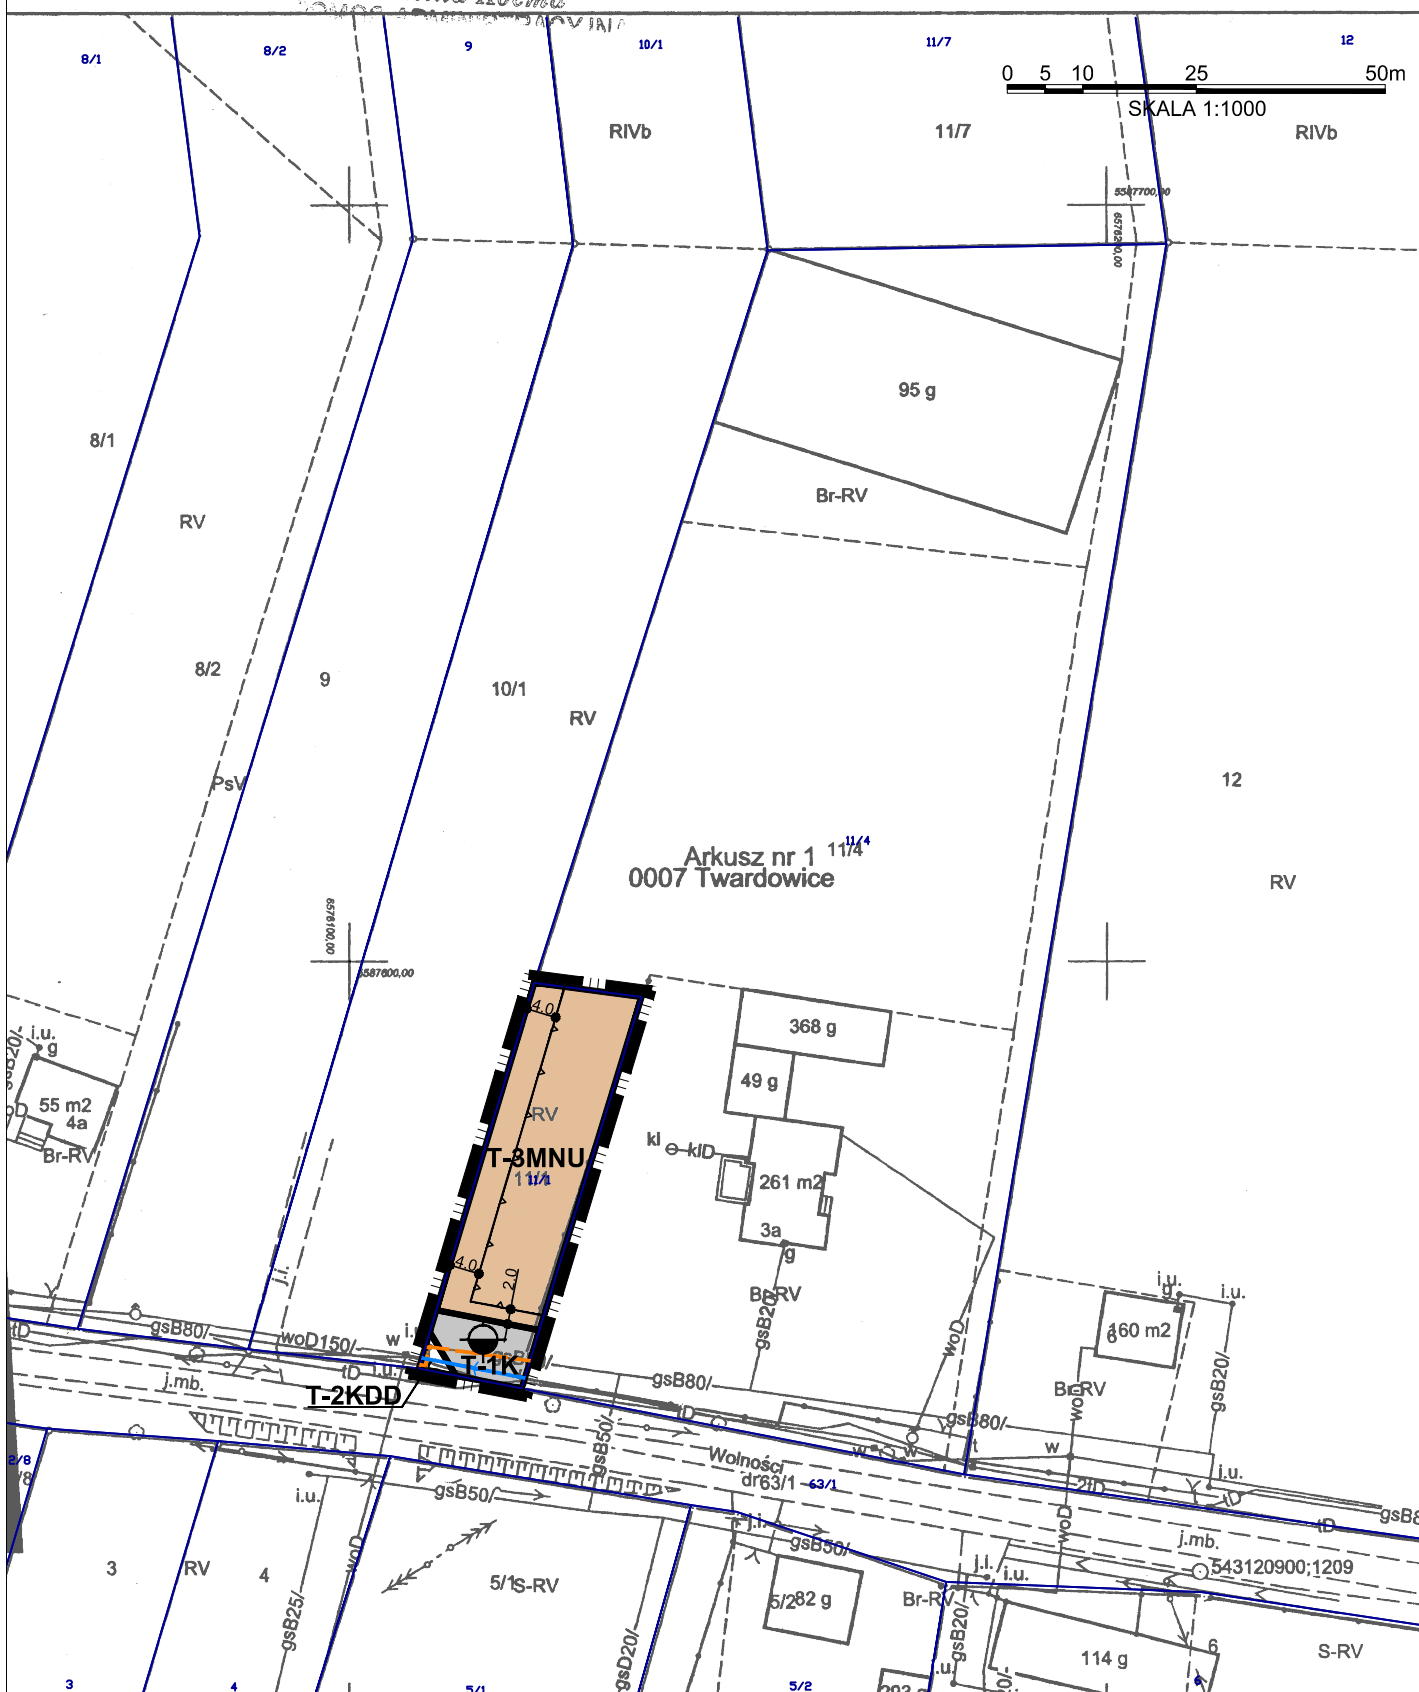

WYRYS ZE ZMIANY STUDIUM UWARUNKOWAŃ I KIERUNKÓW ZAGOSPODAROWANIA PRZESTRZENNEGO SKALA 1:5 000



**LEGENDA:**

	GRANICE SOŁECTW
	TERENY ZABUDOWY MIESZKANIOWEJ JEDNORODZINNEJ I ZABUDOWY MIESZKANIOWO-USŁUGOWEJ UKSZTAŁTOWANE
	TERENY ZABUDOWY MIESZKANIOWEJ JEDNORODZINNEJ I ZABUDOWY MIESZKANIOWO-USŁUGOWEJ PROJEKTOWANE
	TERENY OŚRODKÓW PRODUKCJI GOSPODARKI OGRODNICZEJ I HODOWLANEJ UKSZTAŁTOWANE
	TERENY LASÓW
	TERENY ROLNICZE
<b>OCHRONA ŚRODOWISKA I JEGO ZASOBÓW</b>	
	STREFA EKOTONALNA OD ŚCIANY LASU
<b>OCHRONA DZIEDZICTWA KULTUROWEGO I ZABYTKÓW</b>	
	KRZYŻE I KAPLICZKI PRZYRODNE
<b>KIERUNKI ROZWOJU SYSTEMÓW KOMUNIKACJI</b>	
	TERENY DRÓG PUBLICZNYCH KLASY L1/2
	TERENY DRÓG PUBLICZNYCH KLASY D1/2
<b>KIERUNKI ROZWOJU INFRASTRUKTURY TECHNICZNEJ</b>	
	NAPOWIETRZNE LINIE ELEKTROENERGETYCZNE WYSOKICH I ŚREDNICH NAPIĘC ZE STREFAMI TECHNICZNYMI
	OGROMACZENIE WYSOKOŚCI ZABUDOWY I OBIEKTÓW NATURALNYCH W REJONIE LOTNISKA
	GRANICA OBSZARU OBJĘTEGO PLANEM

**LEGENDA:**

**OZNACZENIA BĘDĄCE USTALENIAMI PLANU:**

	Granica obszaru objętego zmianą fragmentu planu
	Linie nieprzekraczalne zabudowy
<b>PRZEZNACZENIE TERENÓW WRAZ Z ICH LINIAMI ROZGRANICZAJĄCYMI I SYMBOLAMI</b>	
	Tereny zabudowy mieszkaniowej jednorodzinnej i usług
	Teren dróg publicznych klasy dojazdowej
	Tereny infrastruktury technicznej - odprowadzanie ścieków

**OZNACZENIA POZOSTAŁE - INFORMACYJNE:**

	Wodociągi rozdzielcze istniejące - osie
	Przepompownie ścieków planowane
	Gazociągi niskiego ciśnienia istniejące - osie