



# DZIENNIK URZĘDOWY

## WOJEWÓDZTWA KUJAWSKO-POMORSKIEGO

---

Bydgoszcz, dnia 11 kwietnia 2017 r.

Poz. 1770

### UCHWAŁA Nr XVII/146/2017 RADY MIASTA RADZIEJÓW

z dnia 28 lutego 2017 r.

#### **w sprawie uchwalenia zmiany miejscowego planu zagospodarowania przestrzennego Miasta Radziejów w rejonie ulic Szpitalna, Kruszwicka, Objezdna, Kościuszki, Szybka**

Na podstawie art. 18 ust. 2 pkt 5 ustawy z dnia 8 marca 1990 r. o samorządzie gminnym (Dz.U. z 2016 r. poz. 446, 1579), art. 20 ust. 1 i art. 27 ustawy z dnia 27 marca 2003 r. o planowaniu i zagospodarowaniu przestrzennym (Dz.U. z 2016 r. poz. 778, poz. 904, poz. 961, poz. 1250, poz. 1579), uchwały Nr VII/57/2015 Rady Miasta Radziejów z dnia 18 września 2015 r. w sprawie przystąpienia do sporządzenia zmiany miejscowego planu zagospodarowania przestrzennego Miasta Radziejów w rejonie ulic Szpitalna, Kruszwicka, Objezdna, Kościuszki, Szybka, po stwierdzeniu, że nie narusza on ustaleń zmiany Studium uwarunkowań i kierunków zagospodarowania przestrzennego miasta Radziejów, uchwalonego uchwałą Nr XXX/244/2014 Rady Miasta Radziejów z dnia 10 września 2014 r. Rada Miasta uchwała, co następuje:

#### **Rozdział 1. Przepisy ogólne**

§ 1.1. Uchwala się zmianę miejscowego planu zagospodarowania przestrzennego Miasta Radziejów w rejonie ulic Szpitalna, Kruszwicka, Objezdna, Kościuszki, Szybka, zwaną dalej planem.

2. Planem objęto obszar, którego granice przedstawia rysunek planu w skali 1:1000, stanowiący załącznik nr 1 do niniejszej uchwały.

3. Integralną częścią uchwały są:

- 1) rysunek planu w skali 1:1000, stanowiący załącznik nr 1 do uchwały;
- 2) rozstrzygnięcie o sposobie rozpatrzenia uwag do projektu planu, stanowiące załącznik nr 2 do uchwały;
- 3) rozstrzygnięcie o sposobie realizacji zapisanych w planie inwestycji z zakresu infrastruktury technicznej, należących do zadań własnych gminy oraz zasadach ich finansowania, zgodnie z przepisami o finansach publicznych, stanowiące załącznik nr 3 do uchwały.

4. Następujące oznaczenia graficzne na rysunku planu są:

- 1) oznaczeniami obowiązuje:
  - a) granica obszaru objętego planem;
  - b) przeznaczenie terenu oznaczone numerem porządkowym i symbolem literowym;
  - c) nieprzekraczalna linia zabudowy;
  - d) wymiarowanie;
- 2) oznaczeniami informacyjnymi – linia elektroenergetyczna średniego napięcia.

§ 2. Ilekroć w uchwale jest mowa o:

- 1) przepisach odrębnych – należy przez to rozumieć przepisy ustaw wraz z aktami wykonawczymi;
- 2) terenie – należy przez to rozumieć obszar objęty ustaleniami planu, o określonym rodzaju przeznaczenia, posiadający symbol, kolor i przypisane do niego ustalenia;
- 3) symbolu terenu – należy przez to rozumieć oznaczenie terenu, zgodnie z oznaczeniami na rysunku planu;

- 4) nieprzekraczalnej linii zabudowy – należy przez to rozumieć linię wyznaczoną na rysunku planu, poza którą w kierunku drogi zakazuje się wprowadzać zabudowę, przy czym linia ta nie dotyczy elementów architektonicznych takich jak: gzyms, okap dachu, balkon, taras, zadaszenie nad wejściem, schody zewnętrzne, pochylnia;
- 5) zabudowie usługowej – należy przez to rozumieć inwestycje i usługi zaspokajające potrzeby ludności w zakresie gastronomii, oświaty, zdrowia i opieki społecznej, kultury i rozrywki, wypoczynku, rekreacji i sportu, oraz budynki zamieszkania zbiorowego wraz z pomieszczeniami pomocniczymi takimi jak pomieszczenia socjalne i administracyjne.

## **Rozdział 2.**

### **Ustalenia szczegółowe**

§ 3. Dla terenu oznaczonego na rysunku planu symbolem 1MNU ustala się:

- 1) przeznaczenie – tereny zabudowy mieszkaniowej jednorodzinnej lub usługowej;
- 2) zasady ochrony i kształtowania ładu przestrzennego:
  - a) sytuowanie obiektów budowlanych oraz obiektów i urządzeń infrastruktury technicznej – zgodnie z przepisami odrębnymi,
  - b) dopuszcza się sytuowanie budynków garażowych, gospodarczych, garażowo-gospodarczych oraz obiektów małej architektury;
- 3) zasady ochrony środowiska, przyrody i krajobrazu – zakazuje się lokalizacji przedsięwzięć mogących potencjalnie i zawsze znacząco oddziaływać na środowisko w rozumieniu przepisów odrębnych za wyjątkiem elementów niezbędnych dla prawidłowego funkcjonowania infrastruktury technicznej;
- 3a) zasady kształtowania krajobrazu – nie występuje potrzeba określania;
- 4) zasady ochrony dziedzictwa kulturowego i zabytków, w tym krajobrazów kulturowych, oraz dóbr kultury współczesnej – nie występuje potrzeba określania;
- 5) wymagania wynikające z potrzeb kształtowania przestrzeni publicznych – nie występuje potrzeba określania;
- 6) zasady kształtowania zabudowy oraz wskaźniki zagospodarowania terenu, maksymalna i minimalna intensywność zabudowy jako wskaźnik powierzchni całkowitej zabudowy w odniesieniu do powierzchni działki budowlanej, minimalny udział procentowy powierzchni biologicznie czynnej w odniesieniu do powierzchni działki budowlanej, maksymalna wysokość zabudowy, minimalna liczba miejsc do parkowania w tym miejsca przeznaczone na parkowanie pojazdów zaopatrzonych w kartę parkingową i sposób ich realizacji oraz linie zabudowy i gabaryty obiektów:
  - a) maksymalna wysokość zabudowy mieszkaniowej jednorodzinnej – 10 m do dwóch kondygnacji nadziemnych, w tym poddasze użytkowe,
  - b) maksymalna wysokość zabudowy usługowej – 14 m do trzech kondygnacji nadziemnych, w tym poddasze użytkowe,
  - c) maksymalna wysokość zabudowy mieszkaniowej jednorodzinnej i zabudowy usługowej – 11 m do dwóch kondygnacji nadziemnych, w tym poddasze użytkowe,
  - d) przy zachowaniu maksymalnej wysokości budynków gospodarczych, garażowych i garażowo-gospodarczych – 5 m (1 kondygnacja nadziemna),
  - e) przy zachowaniu maksymalnej wysokości obiektów małej architektury – 3 m,
  - f) dopuszcza się realizację lokali mieszkalnych lokalizowanych w obiektach usługowych,
  - g) dopuszcza się zabudowę mieszkaniową jednorodziną szeregową,
  - h) dopuszcza się zabudowę mieszkaniową jednorodziną i usługową szeregową,
  - i) geometria dachów budynków – układ jedno-, dwu- lub wielospadowy, kąt nachylenia połaci dachu od 5° do 45°,
  - j) nakaz zachowania minimum 40% powierzchni działki budowlanej jako teren biologicznie czynny,
  - k) powierzchnia zabudowy maksimum 60% powierzchni działki,
  - l) intensywność zabudowy od 0,01 do 0,7,
  - m) minimalna liczba miejsc do parkowania:
    - 1 miejsce do parkowania na 1 mieszkanie w granicach działki budowlanej,
    - 2 stanowiska na 100 m<sup>2</sup> powierzchni obiektów usługowych,
  - n) miejsca przeznaczone na parkowanie pojazdów zaopatrzonych w kartę parkingową – 1 miejsce na 5 miejsc do parkowania,
  - o) sposób realizacji miejsc do parkowania – jako naziemne miejsca parkingowe lub w garażu wolnostojącym lub wbudowanym;

- 7) granice i sposoby zagospodarowania terenów lub obiektów podlegających ochronie, na podstawie odrębnych przepisów, terenów górniczych, a także obszarów szczególnego zagrożenia powodzią, obszarów osuwania się mas ziemnych, krajobrazów priorytetowych określonych w audycie krajobrazowym oraz w planach zagospodarowania przestrzennego województwa – nie występuje potrzeba określania;
- 8) szczegółowe zasady i warunki scalania i podziału nieruchomości objętych planem miejscowym – nie występuje potrzeba określania;
- 9) ogólne warunki zagospodarowania terenów oraz ograniczenia w ich użytkowaniu, w tym zakaz zabudowy – nie występuje potrzeba określania;
- 10) zasady modernizacji, rozbudowy i budowy systemów komunikacji i infrastruktury technicznej:
  - a) obsługa komunikacyjna terenu z istniejącej drogi gminnej, zlokalizowanej poza obszarem opracowania,
  - b) dopuszcza się realizację wewnętrznego systemu komunikacyjnego w granicach działek budowlanych,
  - c) zaopatrzenie w wodę – z projektowanej sieci wodociągowej,
  - d) odprowadzenie ścieków bytowych – do projektowanej sieci kanalizacji sanitarnej,
  - e) odprowadzenie wód opadowych i roztopowych – zgodnie z przepisami odrębnymi,
  - f) zaopatrzenie w energię elektryczną – z projektowanej sieci elektroenergetycznej,
  - g) zaopatrzenie w energię ciepłą – ze źródeł indywidualnych,
  - h) zaopatrzenie w gaz – z indywidualnych źródeł lub z projektowanej sieci gazowej,
  - i) gospodarka odpadami stałymi – zgodnie z przepisami odrębnymi,
  - j) dopuszcza się lokalizację, rozbudowę i przebudowę sieci infrastruktury technicznej wraz z urządzeniami towarzyszącymi,
  - k) w przypadku realizacji infrastruktury technicznej dopuszcza się sytuowanie obiektów i urządzeń poza liniami zabudowy określonymi na rysunku planu z bezpośrednim, swobodnym dostępem do drogi;
- 11) sposób i termin tymczasowego zagospodarowania, urządzania i użytkowania terenów – nie występuje potrzeba określania;
- 12) stawki procentowe, na podstawie których ustala się opłatę, o której mowa w art. 36 ust. 4 – w wysokości 30%.

#### **Rozdział 4. Przepisy końcowe**


§ 4. Dla obszaru objętego niniejszym planem tracą moc ustalenia uchwały Nr XX/159/2013 Rady Miasta Radziejów z dnia 7 czerwca 2013 r. (Dz.Urz.Woj.Kuj.-Pom. z dnia 7 sierpnia 2013 r. poz. 2612) w sprawie miejscowego planu zagospodarowania przestrzennego miasta Radziejów w rejonie ulic Szpitalna, Kruszwicka, Objezdna, Kościuszki, Szybka.

§ 5. Wykonanie niniejszej uchwały powierza się Burmistrzowi Miasta Radziejów.

§ 6. Uchwała wchodzi w życie po upływie 14 dni od dnia jej ogłoszenia w Dzienniku Urzędowym Województwa Kujawsko-Pomorskiego.

Przewodniczący  
Rady Miasta  
Marek Pawlak

Załącznik Nr 1 do Uchwały Nr XVII/146/2017  
Rady Miasta Radziejów  
z dnia 28 lutego 2017 r.

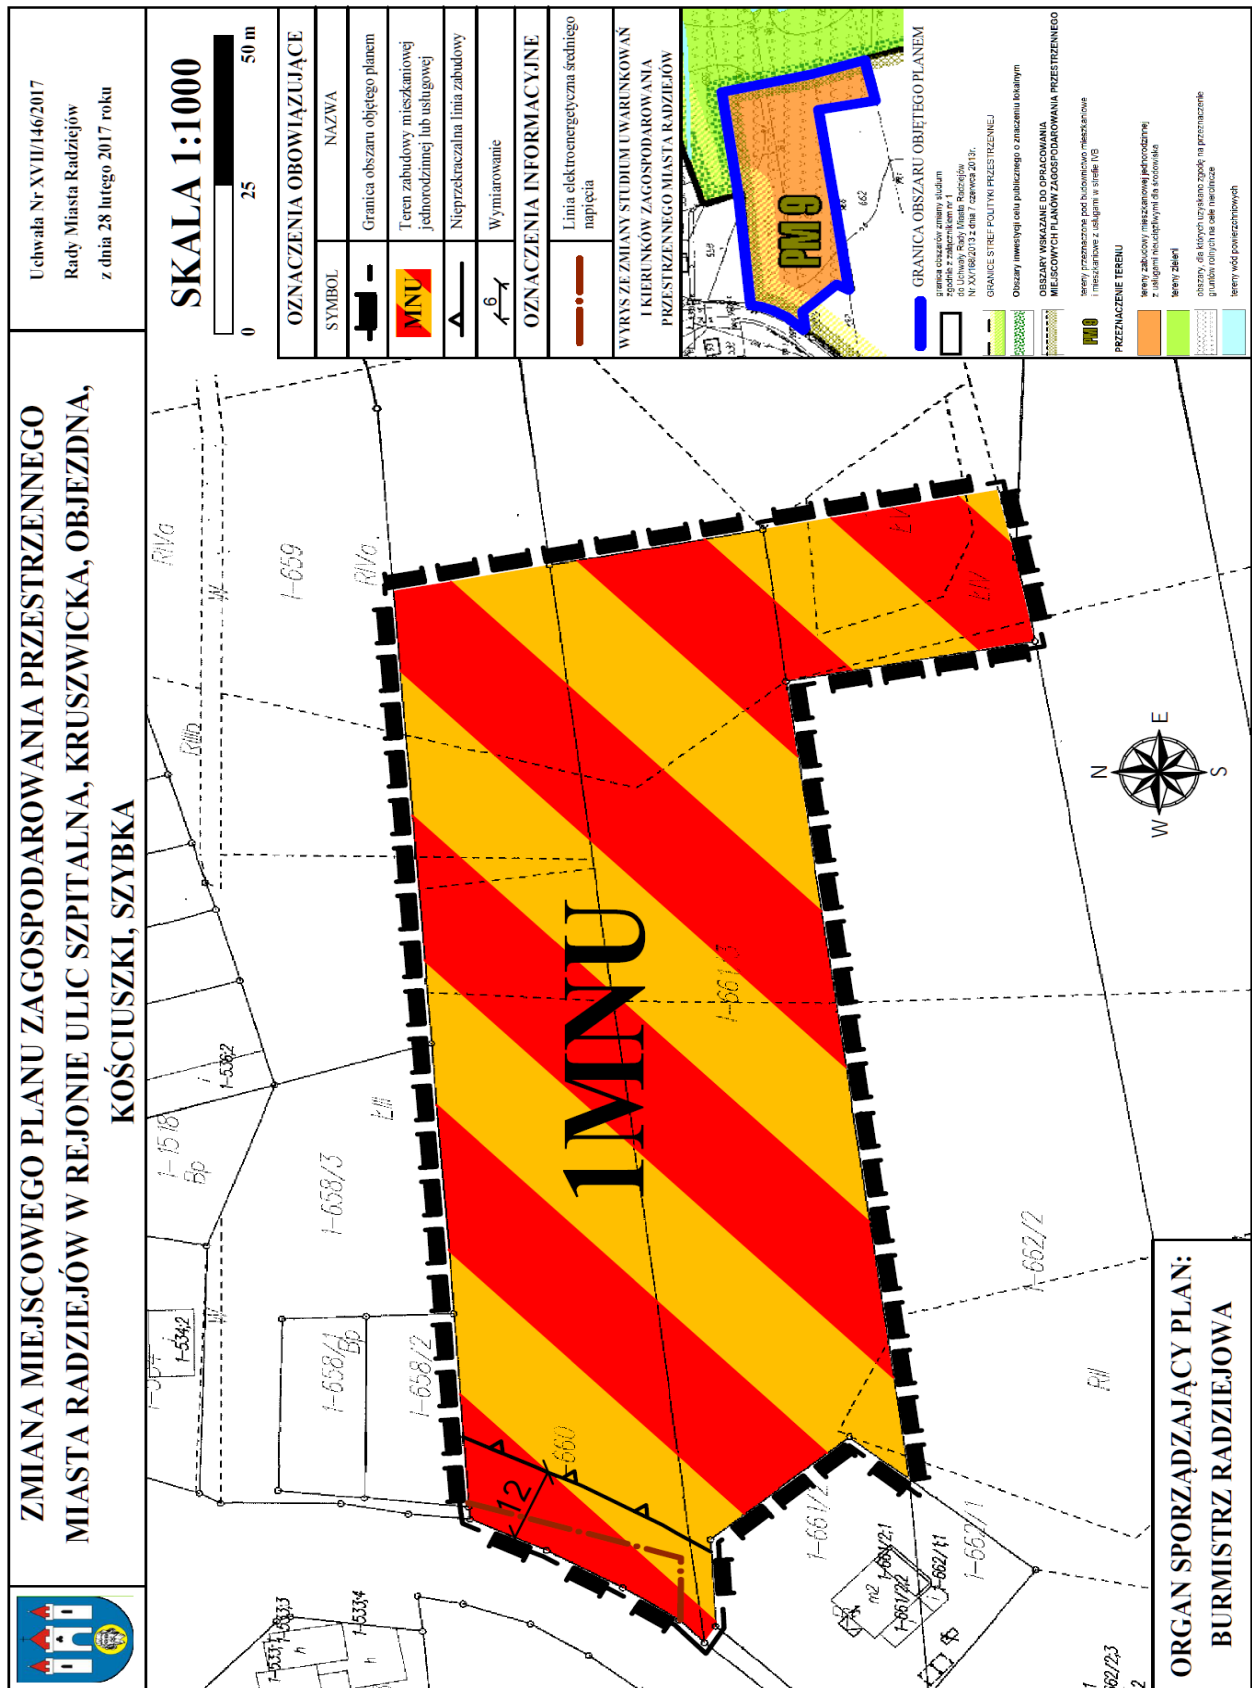

Załącznik Nr 2 do Uchwały Nr XVII/146/2017  
Rady Miasta Radziejów  
z dnia 28 lutego 2017 r.

**Rozstrzygnięcie o sposobie rozpatrzenia uwag do projektu miejscowego planu zagospodarowania przestrzennego Miasta Radziejów w rejonie ulic Szpitalna, Kruszwicka, Objezdna, Kościuszki, Szybka.**

Brak uwag nieuwzględnionych przez Burmistrza Miasta Radziejów.

Załącznik Nr 3 do Uchwały Nr XVII/146/2017  
Rady Miasta Radziejów  
z dnia 28 lutego 2017 r.

**Rozstrzygnięcie Rady Miasta Radziejów, o sposobie realizacji, zapisanych w planie, inwestycji z zakresu infrastruktury technicznej, które należą do zadań własnych gminy, oraz zasadach ich finansowania, zgodnie z przepisami o finansach publicznych.**

Na podstawie art. 20 ust. 1 ustawy z dnia 27 marca 2003 r. o planowaniu i zagospodarowaniu przestrzennym (Dz.U. z 2016 r. poz. 778, poz. 904, poz. 961, poz. 1250, poz. 1579), określa się następujący sposób realizacji oraz zasady finansowania inwestycji z zakresu infrastruktury technicznej, które należą do zadań własnych gminy:

1. Opis sposobu realizacji inwestycji publicznych:

- 1) realizacja inwestycji będzie przebiegać zgodnie z obowiązującymi przepisami, w tym m.in. ustawą Prawo budowlane, ustawą o zamówieniach publicznych, o samorządzie gminnym, gospodarce komunalnej i o ochronie środowiska;
- 2) inwestycje w zakresie przesyłania i dystrybucji, energii elektrycznej realizowane będą w sposób określony obowiązującymi przepisami;

2. Finansowanie inwestycji z zakresu infrastruktury technicznej, które należą do zadań własnych gminy, ujętych w niniejszym planie podlega przepisom ustawy o finansach publicznych.

3. Prognozowane źródła finansowania przez gminę:

- 1) dochody własne;
- 2) dotacje;
- 3) pożyczki preferencyjne;
- 4) fundusze Unii Europejskiej;
- 5) porozumienia publiczno-prywatne.