



# DZIENNIK URZĘDOWY

## WOJEWÓDZTWA MAZOWIECKIEGO

---

Warszawa, dnia 20 lutego 2017 r.

Poz. 1640

### UCHWAŁA NR 369/XXIV/2016 RADY GMINY LESZNOWOLA

z dnia 29 listopada 2016 r.

#### **w sprawie uchwalenia miejscowego planu zagospodarowania przestrzennego gminy Lesznowola dla części obrębu Magdalenka**

Na podstawie art. 18 ust. 2 pkt 5 ustawy z dnia 8 marca 1990 r. o samorządzie gminnym (t.j. Dz. U. z 2016 r. poz. 446 ze zm.), art. 20 ust. 1 ustawy z dnia 27 marca 2003 r. o planowaniu i zagospodarowaniu przestrzennym (t.j. Dz. U. z 2016 r. poz. 778 ze zm.), w związku z uchwałą Nr 453/XXXVI/2013 Rady Gminy Lesznowola z dnia 20 grudnia 2013 r. w sprawie przystąpienia do sporządzenia zmiany miejscowego planu zagospodarowania przestrzennego gminy Lesznowola dla części obrębu Magdalenka zmienioną uchwałą Nr 324/XXII/2016 Rady Gminy Lesznowola z dnia 30 września 2016 r. w sprawie odstąpienia od sporządzenia zmiany miejscowego planu zagospodarowania przestrzennego gminy Lesznowola na części obszaru określonego w uchwale Nr 453/XXXVI/2013 Rady Gminy Lesznowola z dnia 20 grudnia 2013 r. w sprawie przystąpienia do sporządzenia zmiany miejscowego planu zagospodarowania przestrzennego gminy Lesznowola dla części obrębu Magdalenka, stwierdzając, że nie narusza on ustaleń Studium uwarunkowań i kierunków zagospodarowania przestrzennego gminy Lesznowola przyjętego uchwałą Rady Gminy Lesznowola Nr 30/IV/2011 z dnia 15 marca 2011 r. ze zmianami, Rada Gminy Lesznowola na wniosek Wójta Gminy Lesznowola uchwała, co następuje:

#### **DZIAŁ I.**

#### **USTALENIA OGÓLNE**

#### **Rozdział 1.**

#### **Zakres obowiązywania planu**

§ 1. 1. Uchwała się miejscowy plan zagospodarowania przestrzennego gminy Lesznowola dla części obrębu Magdalenka zwany dalej planem, składający się z:

- 1) części tekstowej planu stanowiącej treść uchwały;
- 2) części graficznej, na którą składa się rysunek planu w skali 1: 1000, stanowiącej załącznik nr 1 do uchwały, będący integralną częścią planu;
- 3) rozstrzygnięcia o sposobie rozpatrzenia uwag, stanowiącego załącznik nr 2 do uchwały;
- 4) rozstrzygnięcia o sposobie realizacji, zapisanych w planie, inwestycji z zakresu infrastruktury technicznej, które należą do zadań własnych gminy, oraz zasadach ich finansowania, stanowiącego załącznik nr 3 do uchwały.

2. Granice planu określono uchwałą Nr 453/XXXVI/2013 Rady Gminy Lesznowola z dnia 20 grudnia 2013 r. w sprawie przystąpienia do sporządzenia zmiany miejscowego planu zagospodarowania przestrzennego gminy Lesznowola dla części obrębu Magdalenka zmienioną uchwałą Nr 324/XXII/2016 Rady Gminy Lesznowola z dnia 30 września 2016 r. w sprawie odstąpienia od sporządzenia zmiany miejscowego planu zagospodarowania przestrzennego gminy Lesznowola na części obszaru określonego w uchwale Nr 453/XXXVI/2013 Rady Gminy Lesznowola z dnia 20 grudnia 2013 r. w sprawie przystąpienia do sporządzenia zmiany miejscowego planu zagospodarowania przestrzennego gminy Lesznowola dla części obrębu Magdalenka.

**§ 2. 1. Plan zawiera ustalenia dotyczące:**

- 1) przeznaczenia terenów oraz linii rozgraniczających tereny o różnym przeznaczeniu lub różnych zasadach zagospodarowania;
- 2) zasad ochrony i kształtowania ładu przestrzennego;
- 3) zasad ochrony środowiska, przyrody i krajobrazu kulturowego;
- 4) zasad kształtowania zabudowy oraz wskaźników zagospodarowania terenu, maksymalnej i minimalnej intensywności zabudowy jako wskaźnika powierzchni całkowitej zabudowy w odniesieniu do powierzchni działki budowlanej, minimalnego udziału procentowego powierzchni biologicznie czynnej w odniesieniu do powierzchni działki budowlanej, maksymalnej wysokości zabudowy, minimalnej liczby miejsc do parkowania w tym miejsc przeznaczonych na parkowanie pojazdów zaopatrzonych w kartę parkingową i sposobu ich realizacji oraz linii zabudowy i gabarytów obiektów;
- 5) szczegółowych zasad i warunków scalania i podziału nieruchomości objętych planem miejscowym;
- 6) szczegółowych warunków zagospodarowania terenów oraz ograniczenia w ich użytkowaniu, w tym zakaz zabudowy;
- 7) zasad modernizacji, rozbudowy i budowy systemów komunikacji i infrastruktury technicznej;
- 8) sposobów i terminów tymczasowego zagospodarowania, urządzania i użytkowania terenów;
- 9) stawek procentowych na podstawie, których ustala się opłatę za wzrost wartości nieruchomości spowodowany uchwaleniem niniejszego planu zagospodarowania przestrzennego;
- 10) minimalnej powierzchni nowo wydzielanych działek budowlanych.

**2. Plan nie zawiera ustaleń dotyczących:**

- 1) zasad ochrony dziedzictwa kulturowego i zabytków oraz dóbr kultury współczesnej;
- 2) wymagań wynikających z potrzeb kształtowania przestrzeni publicznych;
- 3) granic i sposobów zagospodarowania terenów górniczych, obszarów szczególnego zagrożenia powodzią oraz obszarów osuwania się mas ziemnych.

**3. Ustalenia planu określone są w treści niniejszej uchwały oraz na rysunku planu.**

**§ 3. 1. Załącznik graficzny nr 1 odnosi ustalenia uchwały do terenu objętego planem.**

**2. Następujące oznaczenia graficzne na rysunku planu są obowiązującymi ustaleniami planu:**

- 1) granica obszaru objętego planem miejscowym;
- 2) linia rozgraniczająca tereny o różnym przeznaczeniu lub różnych zasadach zagospodarowania;
- 3) nieprzekraczalna linia zabudowy;
- 4) zwymiarowane wzajemne odległości elementów zagospodarowania w metrach;
- 5) przeznaczenie terenu.

**3. Następujące oznaczenia graficzne na rysunku planu są ustaleniami przepisów odrębnych:**

- 1) granica strefy sanitarnej cmentarza (50 m);
- 2) granica strefy sanitarnej cmentarza (150 m);
- 3) grania Warszawskiego Obszaru Chronionego Krajobrazu.

4. Pozostałe oznaczenia graficzne mają charakter informacyjny.

§ 4. Dla poszczególnych terenów obowiązują łącznie ustalenia ogólne zawarte w Dziale I i III oraz odpowiednie ustalenia szczegółowe zawarte w Dziale II uchwały.

## **Rozdział 2.** **Wyjaśnienie używanych pojęć**

§ 5. 1. Ilekroć w niniejszej uchwale jest mowa o:

- 1) **terenie** - należy przez to rozumieć fragment obszaru planu, o określonym przeznaczeniu, wyznaczony na rysunku planu liniami rozgraniczającymi oznaczony symbolem literowym i numerem;
- 2) **przeznaczeniu podstawowym** - należy przez to rozumieć określony w planie rodzaj przeznaczenia, który dominuje lub będzie dominować na danym terenie;
- 3) **przeznaczeniu dopuszczalnym** - należy przez to rozumieć rodzaje przeznaczenia inne niż podstawowe, które uzupełniają lub wzbogacają przeznaczenie podstawowe oraz nie powodują kolizji z przeznaczeniem podstawowym;
- 4) **nieprzekraczalnej linii zabudowy** - należy przez to rozumieć wyznaczone na działce linie, które nie może przekroczyć żadna krawędź zewnętrzna zewnętrznej ściany budynku – linia ta nie dotyczy wystających poza obrys budynku o nie więcej niż 1,5 m: balkonów, wykuszy, zadaszeń, okapów oraz schodów, tarasów, podestów, pochylni dla niepełnosprawnych, elementów wystroju elewacji;
- 5) **reklamie** - należy przez to rozumieć upowszechnienie w jakiegokolwiek wizualnej formie informacji promującej osoby, przedsiębiorstwa, towary, usługi, przedsięwzięcia lub ruchy społeczne, niebędącej znakiem w rozumieniu przepisów o znakach i sygnałach lub znakiem informującym o obiektach użyteczności publicznej ustawionym przez gminę;
- 6) **tablicy reklamowej** - należy przez to rozumieć przedmiot materialny przeznaczony lub służący ekspozycji reklamy wraz z jego elementami konstrukcyjnymi i zamocowaniami, o płaskiej powierzchni służącej ekspozycji reklamy, w szczególności: baner reklamowy, reklamę naklejaną na okna budynków i reklamy umieszczane na rusztowaniu, ogrodzeniu lub wyposażeniu placu budowy, z wyłączeniem drobnych przedmiotów codziennego użytku wykorzystywanych zgodnie z ich przeznaczeniem;
- 7) **urządzeniu reklamowym** - należy przez to rozumieć przedmiot materialny przeznaczony lub służący ekspozycji reklamy wraz z jego elementami konstrukcyjnymi i zamocowaniami, inny niż tablica reklamowa, z wyłączeniem drobnych przedmiotów codziennego użytku wykorzystywanych zgodnie z ich przeznaczeniem;
- 8) **powierzchni biologicznie czynnej** - należy przez to rozumieć grunt rodzimy pokryty roślinnością oraz wodą powierzchniową na działce budowlanej, który pozostaje niezabudowany i nieutwardzony; w szczególności za powierzchnię biologicznie czynną nie uznaje się: zieleni projektowanej na dachach i ścianach budynków, budowli nadziemnych i podziemnych;
- 9) **przedsięwzięciu mogącym znacząco oddziaływać na środowisko** - należy przez to rozumieć zamierzenie budowlane lub inną ingerencję w środowisko w rozumieniu przepisów odrębnych dotyczących ochrony środowiska;
- 10) **Warszawskim Obszarze Chronionego Krajobrazu oraz Strefie Urbanistycznej Warszawskiego Obszaru Chronionego Krajobrazu** - należy przez to rozumieć obszary objęte ochroną prawną na podstawie przepisów odrębnych;
- 11) **usługach** - należy przez to rozumieć samodzielne obiekty budowlane lub pomieszczenia w budynkach o innej funkcji niż usługowa oraz urządzenia służące działalności, której celem jest zaspakajanie potrzeb ludności;

2. Dla pojęć nie zdefiniowanych w niniejszej uchwale obowiązują pojęcia zdefiniowane w przepisach odrębnych.

### **Rozdział 3.** **Ustalenia ogólne dla całego obszaru**

**§ 6. 1** W planie wyznacza się tereny o różnym przeznaczeniu lub różnych zasadach zagospodarowania:

- 1) teren zabudowy mieszkaniowej jednorodzinnej na działkach zadrzewionych i zalesionych - oznaczony na rysunku planu symbolem **MN**;
- 2) teren zabudowy usługowej - oznaczony na rysunku planu symbolem **U**;
- 3) teren lasu - oznaczony na rysunku planu symbolem **ZL**;
- 4) teren komunikacji - droga klasy zbiorczej - oznaczony na rysunku planu symbolem **KDZ**;
- 5) teren komunikacji - droga klasy dojazdowej - oznaczony na rysunku planu symbolem **KDD**.

2. Oznaczenia symbolem literowym określają przeznaczenie podstawowe poszczególnych terenów.

3. Oznaczenia symbolem numerowym określają numery poszczególnych terenów o tym samym przeznaczeniu podstawowym.

**§ 7. 1.** Ustala się nieprzekraczalne linie zabudowy oznaczone i zwymiarowane na rysunku planu.

- 1) 5 m od linii rozgraniczającej terenów dróg oznaczonych symbolami 1 KDZ i 2 KDD;
- 2) 6 m od linii rozgraniczającej terenu drogi oznaczonego symbolem 1 KDD;
- 3) 12 m od linii rozgraniczającej terenu lasu oznaczonego symbolem 1 ZL;
- 4) pozostałe nieprzekraczające linie zabudowy - zgodnie z rysunkiem planu.

2. Nakazuje się sytuowanie wszystkich budynków na terenach, na których ustalono nieprzekraczalne linie zabudowy zgodnie z tymi liniami, z uwzględnieniem ustaleń ust. 3.

3. Przepisy ust. 2 nie dotyczą portierni, altan śmietnikowych i tymczasowych obiektów budowlanych zlokalizowanych z uwzględnieniem ustaleń § 10 oraz obiektów, o których mowa w § 17 ust. 3.

**§ 8.** Ustalenia w zakresie ochrony i kształtowania ładu przestrzennego.

1. Zasady lokalizowania tablic i urządzeń reklamowych:

- 1) zakazuje się lokalizacji tablic i urządzeń reklamowych na terenie o symbolu literowym MN;
- 2) dopuszcza się lokalizację tablic i urządzeń reklamowych o łącznej maksymalnej powierzchni reklamowej 4 m<sup>2</sup> na terenie o symbolu literowym U;
- 3) zakazuje się umieszczania tablic i urządzeń reklamowych na obiektach małej architektury, drzewach, urządzeniach infrastruktury technicznej, wykorzystywania ekranów plazmowych, LCD lub LED oraz wyświetlania ruchomych obrazów;
- 4) ustalenia zawarte w pkt. 1-3 nie dotyczą gminnego systemu informacji przestrzennej oraz znaków drogowych.

2. Zasady lokalizowania ogrodzeń, bram, furtek:

- 1) zakazuje się lokalizacji w granicach planu ogrodzeń z prefabrykatów betonowych pełnych i ażurowych oraz lokalizacji ogrodzeń pełnych;
- 2) nakazuje się stosowanie ogrodzeń umożliwiających migrację drobnej zwierzyny poprzez otwory o średnicy min. 15 cm wykonane w podmurówce, przy powierzchni terenu, rozmieszczone w odstępach nie większych niż 5 m lub prześwitów o szerokości 10 cm pomiędzy podmurówką a ażurowymi elementami ogrodzenia, gdy wysokość podmurówki nie przekracza 10 cm;
- 3) dopuszcza się maksymalną wysokość ogrodzenia - 1,8 m od poziomu terenu;
- 4) nakazuje się stosowanie ogrodzeń ażurowych od wysokości minimum 0,6 m powyżej poziomu terenu, o łącznej powierzchni prześwitów umożliwiającej naturalny przepływ powietrza minimum 40% powierzchni ażurowej części ogrodzenia pomiędzy słupkami;
- 5) zakazuje się stosowania bram i furtek otwieranych na zewnątrz działki;

3. Zasady zabudowy na działkach, nie spełniających parametrów minimalnej powierzchni działki budowlanej:

- 1) dopuszcza się zabudowę na działkach, nie spełniających parametrów minimalnej powierzchni działki budowlanej, określonej w planie, z uwzględnieniem ustaleń pkt 2, które:
  - a) powstały przed wejściem w życie niniejszego planu,
  - b) powstały w wyniku wydzielenia dróg publicznych,
  - c) powstały niezależnie od ustaleń planu;
- 2) przepisy pkt 1 stosuje się pod warunkiem przestrzegania zasad zabudowy, wskaźników i parametrów określonych w planie, z wyjątkiem minimalnej powierzchni nowo wydzielanych działek budowlanych.

4. Nakazuje się stosowanie rozwiązań przestrzennych, architektonicznych i technicznych zapewniających dostępność budynków użyteczności publicznej i terenów dla osób niepełnosprawnych.

#### § 9. Ustalenia w zakresie ochrony środowiska, przyrody i krajobrazu kulturowego.

1. Nakazuje się:

- 1) ograniczenie uciążliwości do granic działki budowlanej, na której jest prowadzona działalność gospodarcza;
- 2) zalesienie minimum 20% powierzchni działki na terenach oznaczonych symbolami literowymi MN i U przy stosowaniu gatunków roślin typowych dla lokalnego ekosystemu;
- 3) ograniczenie do minimum trwałego przekształcania powierzchni ziemi podczas wykonywania prac ziemnych związanych z realizacją inwestycji oraz wykonanie działań o charakterze kompensacyjnym po zakończeniu realizacji inwestycji;
- 4) selekcję i gromadzenie odpadów na posesjach w urządzeniach przystosowanych do ich gromadzenia oraz ich odbiór i usuwanie zgodnie z przepisami odrębnymi.

2. Zakazuje się:

- 1) lokalizacji przedsięwzięć mogących zawsze znacząco oddziaływać na środowisko, określonych na podstawie przepisów odrębnych na całym obszarze opracowania za wyjątkiem zlokalizowanych poza terenem o symbolu literowym ZL: inwestycji celu publicznego z zakresu dróg, sieci i infrastruktury techniczne;
- 2) lokalizacji usług stanowiących przedsięwzięcia mogące potencjalnie znacząco oddziaływać na środowisko, określonych na podstawie przepisów odrębnych na całym obszarze opracowania za wyjątkiem zlokalizowanych poza terenem o symbolu literowym ZL: inwestycji celu publicznego z zakresu dróg, sieci i infrastruktury techniczne;
- 3) lokalizacji zakładów o zwiększonym lub dużym ryzyku występowania poważnych awarii, w tym usług dotyczących składowania i magazynowania substancji niebezpiecznych;
- 4) wprowadzania nieoczyszczonych ścieków bytowych, komunalnych oraz przemysłowych do wód powierzchniowych lub do gruntu;
- 5) lokalizowania obiektów i urządzeń oraz prowadzenia działalności usługowej i wytwórczej powodującej przekroczenie dopuszczalnych wielkości oddziaływania na środowisko poprzez emisję substancji i energii w szczególności: wytwarzania hałasu, wibracji, promieniowania, zanieczyszczania powietrza, gleby, wód powierzchniowych i podziemnych;
- 6) zmian stanu wody na gruncie, a zwłaszcza kierunku odpływu znajdującej się na gruncie wody opadowej, ani kierunku odpływu ze źródeł - ze szkodą dla gruntów sąsiednich, odprowadzania wód opadowych oraz ścieków na grunty sąsiednie;

3. Klasyfikację ochrony akustycznej dla terenów oznaczonych symbolem literowym MN ustala się jak dla zabudowy mieszkaniowej jednorodzinnej.

4. Ustala się zaopatrzenie w ciepło z własnych źródeł, zgodnie z § 21.

5. Na obszarze objętym planem część terenów zlokalizowana jest w granicach Warszawskiego Obszaru Chronionego Krajobrazu zgodnie z rysunkiem planu, dla których obowiązują ustalenia, zakazy i nakazy zgodne z przepisami odrębnymi.

6. Na terenach oznaczonych symbolami numerowymi i literowymi 1U, 2U, 1MN, 2MN, 1ZL obowiązują ustalenia, zakazy i nakazy wynikające z położenia w Strefie Urbanistycznej Warszawskiego Obszaru Chronionego Krajobrazu zgodne z przepisami odrębnymi.

7. Na obszarze objętym planem część terenów zlokalizowana jest w granicach stref sanitarnych cmentarza (50m i 150m) zgodnie z rysunkiem planu, dla których obowiązują ograniczenia w lokalizacji obiektów budowlanych zgodnie z przepisami odrębnymi.

#### **§ 10. Sposoby i terminy tymczasowego zagospodarowania, urządzania i użytkowania terenów:**

- 1) do czasu realizacji inwestycji o przeznaczeniu ustalonym w planie, na poszczególnych terenach dopuszcza się utrzymanie dotychczasowego zagospodarowania;
- 2) dopuszcza się lokalizowanie obiektów tymczasowych.

**§ 11. 1.** W celu ustalenia zasad i warunków scalania i podziału nieruchomości, o których mowa w Dziale III Rozdziale 2 ustawy z dnia 21 sierpnia 1997 r. o gospodarce nieruchomościami, ustala się:

- 1) zasady i warunki scalania i podziału nieruchomości dla terenów oznaczonych symbolem literowym MN:
  - a) minimalna powierzchnia działki - 900 m<sup>2</sup>,
  - b) minimalna szerokość frontu działki - 20 m,
  - c) kąt położenia granic działki w stosunku do pasa drogowego - od 60 ° do 120 °;
- 2) zasady i warunki scalania i podziału nieruchomości dla terenów oznaczonych symbolami literowymi U:
  - a) minimalna powierzchnia działki - 900 m<sup>2</sup>,
  - b) minimalna szerokość frontu działki - 20 m,
  - c) kąt położenia granic działki w stosunku do pasa drogowego - od 60 ° do 120 °;
- 3) nie ustala się zasad i warunków scalania i podziału nieruchomości na pozostałych terenach.

2. Na terenach objętych planem nie występują tereny wymagające przeprowadzenia scalenia i podziału nieruchomości przez gminę Lesznów na zasadach określonych w art. 22 Ustawy o planowaniu i zagospodarowaniu przestrzennym.

## **DZIAŁ II. USTALENIA SZCZEGÓŁOWE Rozdział 1.**

### **Ustalenia szczegółowe dla poszczególnych terenów**

**§ 12.** Dla terenów zabudowy mieszkaniowej jednorodzinnej na działkach zadrzewionych i zalesionych, oznaczonych symbolem literowym MN ustala się:

- 1) przeznaczenie terenu:
  - a) przeznaczenie podstawowe:
    - zabudowa mieszkaniowa jednorodzinna wolnostojąca,
  - b) przeznaczenie dopuszczalne:
    - usługi wbudowane w budynki mieszkalne,
    - wolnostojące budynki gospodarcze i garażowe,
    - zieleń urządzona,
    - obiekty małej architektury,
    - sieci i urządzenia infrastruktury technicznej,
    - drogi wewnętrzne, dojścia, dojazdy, utwardzenia, parkingi;

- 2) dopuszcza się rozbudowę, przebudowę i nadbudowę istniejących budynków;
- 3) zakazuje się lokalizacji:
  - a) zabudowy mieszkaniowej jednorodzinnej szeregowej i bliźniaczej,
  - b) zabudowy mieszkaniowej w granicach 50 m strefy sanitarnej cmentarza,
  - c) składów i magazynów, w tym składów budowlanych,
  - d) usług związanych z obsługą komunikacji, w tym w szczególności warsztatów samochodowych, stacji paliw, myjni samochodowych;
- 4) zasady kształtowania zabudowy, zagospodarowania terenu oraz kształtowania ładu przestrzennego:
  - a) maksymalna intensywność zabudowy - 0,3,
  - b) minimalna intensywność zabudowy - 0,01,
  - c) maksymalna powierzchnia zabudowy w stosunku do powierzchni działki - 20%,
  - d) minimalna powierzchnia biologicznie czynna - 75%,
  - e) maksymalna powierzchnia wyłączenia z produkcji leśnej (trwałego wylesienia pod realizację inwestycji) na terenie o symbolu 1 MN - 350 m<sup>2</sup>,
  - f) maksymalna wysokość zabudowy - 10,0 m,
  - g) maksymalna liczba kondygnacji - 2 kondygnacje nadziemne (w tym poddasze),
  - h) geometria dachu – dachy dwuspadowe i wielospadowe o nachyleniu głównych połaci dachowych od 20° do 45°;
- 5) minimalna powierzchnia nowo wydzielanych działek budowlanych - 900 m<sup>2</sup>;
- 6) ustalenia pkt 5 nie dotyczą wydzieleni działek w celu lokalizacji urządzeń i obiektów budowlanych infrastruktury technicznej oraz powiększenia działek sąsiednich lub regulacji istniejących granic działek,
- 7) minimalna liczba miejsc parkingowych:
  - a) nakazuje się zapewnienie odpowiedniej ilości miejsc do parkowania w granicach działki budowlanej według następujących wskaźników:
    - dla usług wbudowanych w budynki mieszkalne - minimum 2 miejsca do parkowania na 1 lokal usługowy,
    - dla zabudowy mieszkaniowej - minimum 2 miejsca do parkowania na 1 lokal mieszkalny,
  - b) w przypadku realizacji na działce zabudowy o funkcji mieszanej, miejsca do parkowania należy obliczyć i zapewnić oddzielnie dla każdej z funkcji.

**§ 13.** Dla terenu zabudowy usługowej oznaczonego symbolem literowym **U** ustala się:

- 1) przeznaczenie terenu:
  - a) przeznaczenie podstawowe:
    - zabudowa usługowa,
    - rzemiosło,
  - b) przeznaczenie dopuszczalne:
    - wolnostojące budynki gospodarcze i garażowe,
    - zieleń urządzona,
    - obiekty małej architektury,
    - sieci i urządzenia infrastruktury technicznej,
    - drogi wewnętrzne, dojścia, dojazdy, utwardzenia, parkingi;

- 2) zakazuje się lokalizacji:
  - a) składów i magazynów, w tym składów budowlanych,
  - b) usług związanych z obsługą komunikacji, w tym w szczególności warsztatów samochodowych, stacji paliw, myjni samochodowych,
  - c) obiektów handlowych o powierzchni sprzedaży większej niż 1000 m<sup>2</sup>,
  - d) magazynów o powierzchni zabudowy większej niż 200 m<sup>2</sup>;
- 3) dopuszcza się rozbudowę, przebudowę i nadbudowę istniejących budynków;
- 4) zasady kształtowania zabudowy, zagospodarowania terenu oraz kształtowania ładu przestrzennego:
  - a) maksymalna intensywność zabudowy - 0,4,
  - b) minimalna intensywność zabudowy - 0,01,
  - c) maksymalna powierzchnia zabudowy w stosunku do powierzchni działki - 30%,
  - d) minimalna powierzchnia biologicznie czynna - 65%,
  - e) maksymalna wysokość zabudowy - 12,0 m,
  - f) maksymalna liczba kondygnacji - 3 kondygnacje nadziemne (w tym poddasze),
  - g) geometria dachu - dachy płaskie lub dwuspadowe, wielospadowe o nachyleniu głównych połaci dachowych do 45°;
- 5) minimalna powierzchnia nowo wydzielanych działek budowlanych - 900 m<sup>2</sup>;
- 6) ustalenia pkt 5 nie dotyczą wydzielenia działek w celu lokalizacji urządzeń i obiektów budowlanych infrastruktury technicznej oraz powiększenia działek sąsiednich lub regulacji istniejących granic działek;
- 7) minimalna liczba miejsc parkingowych:
  - a) nakazuje się zapewnienie odpowiedniej ilości miejsc do parkowania w granicach działki budowlanej według następujących wskaźników:
    - dla usług i rzemiosła - minimum 2 miejsca do parkowania na każde 100 m<sup>2</sup> powierzchni użytkowej usług, ale nie mniej niż 3 miejsca do parkowania.

**§ 14.** Dla terenu lasu oznaczonego symbolem literowym **ZL** ustala się:

- 1) przeznaczenie terenu:
  - istniejące tereny leśne;
- 2) zasady kształtowania zabudowy, zagospodarowania terenu oraz kształtowania ładu przestrzennego:
  - a) maksymalna intensywność zabudowy - 0,
  - b) minimalna intensywność zabudowy - 0,
  - c) maksymalna powierzchnia zabudowy w stosunku do powierzchni działki - 0%,
  - d) minimalna powierzchnia biologicznie czynna - 100%;
- 3) na terenach leśnych zakazuje się budowy wszelkich obiektów kubaturowych.

## **Rozdział 2.**

### **Ustalenia w zakresie komunikacji**

**§ 15. 1.** Ustala się obsługę komunikacyjną terenów poprzez układ dróg określonych na rysunku planu jako tereny komunikacji oznaczone symbolami literowymi **KDZ**, **KDD**.

2. Na terenach komunikacji dopuszcza się dotychczasowy sposób wykorzystania tych terenów do czasu ich zagospodarowania zgodnie z planem.



**§ 16. 2.** Dla terenów komunikacji ustala się:

Oznaczenie na rysunku planu	Klasa drogi	Kategoria drogi	Szerokość w liniach rozgraniczających
<b>1KDZ</b>	„Z” – istniejąca droga zbiorcza	gminna	od 12,7 m do 15,0 m
<b>1KDD</b>	„D” – istniejąca droga dojazdowa	gminna	10,0 m przy czym w granicach planu 6,0 m
<b>2KDD</b>	„D” – istniejąca droga dojazdowa	gminna	8,0 m

2. Dopuszcza się na terenach komunikacji oznaczonych symbolami literowymi KDZ i KDD lokalizację zieleni, urządzeń infrastruktury technicznej, obiektów małej architektury, parkingów oraz urządzeń komunikacyjnych, jako przeznaczenie uzupełniające.

3. Ustala się powiązanie układu komunikacyjnego obszaru planu z układem zewnętrznym poprzez tereny komunikacji oznaczone symbolami numerowymi i literowymi: 1KDZ, 1KDD, 2KDD.

4. Nakazuje się zagospodarowanie terenu i kształtowanie nawierzchni ulic i chodników w sposób umożliwiający bezkolizyjne korzystanie osobom niepełnosprawnym ruchowo.

5. Na drogach publicznych, w strefie zamieszkania i w strefie ruchu nakazuje się wyznaczenie miejsc postojowych przeznaczonych na parkowanie pojazdów zaopatrzonych w kartę parkingową, zgodnie z przepisami odrębnymi.

### **Rozdział 3.**

#### **Ustalenia w zakresie infrastruktury technicznej**

**§ 17. 1.** Ustala się uzbrojenie terenów w urządzenia infrastruktury technicznej poprzez istniejący, rozbudowywany i projektowany system uzbrojenia.

2. Ustala się zachowanie nadziemnych i podziemnych urządzeń infrastruktury technicznej z dopuszczeniem ich rozbudowy, przebudowy, napraw oraz prac remontowych i konserwacyjnych.

3. Dopuszcza się lokalizowanie obiektów inwestycji celu publicznego z zakresu łączności publicznej na całym obszarze planu, jeżeli uciążliwości obiektów i urządzeń nie będą naruszać obowiązujących w tym zakresie przepisów odrębnych, w tym ustawy Prawo lotnicze wraz z aktami wykonawczymi.

4. Zakazuje się lokalizowania sieci i urządzeń infrastruktury technicznej na terenie oznaczonym symbolem literowym ZL.

**§ 18.** W odniesieniu do infrastruktury technicznej z zakresu wodociągów:

- 1) nakazuje się przyłączenie do gminnej sieci wodociągowej;
- 2) nakazuje się projektowanie i wykonywanie sieci wodociągowej w sposób uwzględniający potrzeby ochrony przeciwpożarowej zgodnie z zasadami określonymi w przepisach odrębnych;
- 3) ustala się minimalny przekrój sieci wodociągowej - Ø32 mm.

**§ 19.** W odniesieniu do infrastruktury technicznej z zakresu kanalizacji sanitarnej i gospodarki wodami opadowymi i roztopowymi:

- 1) nakazuje się przyłączenie do gminnej sieci kanalizacji sanitarnej;
- 2) zakazuje się wprowadzania nieoczyszczonych ścieków bytowych, przemysłowych i komunalnych do wód powierzchniowych lub do gruntu;
- 3) nakazuje się odprowadzenie wód opadowych lub roztopowych na własny teren nieutwardzony, do zbiorników bezodpływowych, studni chłonnych, kanalizacji deszczowej, a także poprzez systemy rozsączające;
- 4) nakazuje się dla każdego nowego zamierzenia budowlanego na terenie o symbolu U polegającego na trwałej zabudowie dotychczasowych terenów biologicznie czynnych zapewnić system retencjonowania wód roztopowych oraz wód deszczowych, uwzględniający przyjęcie deszczu nawalnego o natężeniu 150 litrów/sekundę/ha terenu w czasie 15 minut, z uwzględnieniem ustaleń pkt. 5;

- 5) dopuszcza się odprowadzenie wód deszczowych i roztopowych ze zbiorników bezodpływowych i urządzeń kanalizacji deszczowej do rowów melioracyjnych położonych poza obszarem objętym planem w ilościach nie większych niż 1,5 litra/sekundę/ha terenu, z uwzględnieniem przepisów ustawy Prawo wodne;
- 6) nakazuje się oczyszczenie w stopniu wymaganym w przepisach odrębnych wód opadowych lub roztopowych, ujętych w otwarte lub zamknięte systemy kanalizacyjne, pochodzących z powierzchni zanieczyszczonych o trwałej nawierzchni, w szczególności z terenów dróg i parkingów, przed ich odprowadzeniem do tych systemów kanalizacyjnych, wód lub ziemi;
- 7) nakazuje się kształtowanie powierzchni działek w sposób zabezpieczający sąsiednie tereny i drogi przed powierzchniowym wpływem wód opadowych;
- 8) ustala się minimalny przekrój sieci kanalizacji sanitarnej i deszczowej - Ø 200 mm z zastrzeżeniem pkt 9;
- 9) dopuszcza się minimalny przekrój kanalizacji sanitarnej tłocznej - Ø 40 mm.

**§ 20.** W odniesieniu do infrastruktury technicznej z zakresu elektroenergetyki:

- 1) ustala się zasilanie w energię elektryczną z istniejących lub projektowanych linii kablowych lub napowietrznych 15 kV i 0,4 kV;
- 2) nakazuje się przyłączenie do sieci elektroenergetycznej, z uwzględnieniem ustaleń pkt 3;
- 3) dopuszcza się korzystanie z indywidualnych źródeł energii elektrycznej w formie paneli fotowoltaicznych.

**§ 21.** W odniesieniu do infrastruktury technicznej z zakresu gazownictwa oraz z zakresu ogrzewania budynków:

- 1) nakazuje się zaopatrzenie w ciepło z własnych źródeł, lokalnie, w oparciu o gaz przewodowy, gaz bezprzewodowy lub energię elektryczną, z uwzględnieniem ustaleń pkt 2, 3;
- 2) dopuszcza się wykorzystanie do celów grzewczych oleju opałowego niskosiarkowego, o maksymalnej zawartości siarki palnej na poziomie 0,3%;
- 3) dopuszcza się na stosowanie innych, lokalnych systemów grzewczych w oparciu o alternatywne źródła energii, zgodnie z ustawą prawo ochrony środowiska w tym kolektory i baterie słoneczne, pompy ciepłne, paleniska na biomasę i biogazy, energię geotermalną;
- 4) ustala się minimalny przekrój sieci gazowej - Ø32 mm.

**§ 22.** Nakazuje się zapewnienie warunków do prawidłowego postępowania z odpadami komunalnymi w granicach działki, w szczególności do segregowania i magazynowania odpadów komunalnych przed ich transportem do miejsc odzysku lub unieszkodliwiania.

### **DZIAŁ III. USTALENIA KOŃCOWE**

**§ 23.** Ustala się, że w wyniku uchwalenia planu miejscowego nie wzrośnie wartość terenów objętych planem. W związku z tym wysokość stawki procentowej, służącej naliczeniu jednorazowej opłaty związanej ze wzrostem wartości nieruchomości ustala się w wysokości 0%.


**§ 24.** Na terenie objętym planem traci moc część miejscowego planu zagospodarowania przestrzennego gminy Lesznów dla części obrębu Magdalenka przyjęty uchwałą Nr 45/V/2011 Rady Gminy w Lesznowoli z dnia 28 kwietnia 2011 r. (Dz. Urz. Woj. Mazow. Nr 96 poz. 3053 z dnia 07.06.2011 r.).

**§ 25.** Wykonanie niniejszej uchwały powierza się Wójtowi Gminy Lesznów.

**§ 26.** Uchwała podlega ogłoszeniu w Dzienniku Urzędowym Województwa Mazowieckiego i wchodzi w życie po upływie 14 dni od dnia jej opublikowania.

Przewodnicząca Rady Gminy Lesznów:  
*Bożenna Maria Korlak*

Załącznik Nr 1 do Uchwały Nr 369/XXIV/2016  
Rady Gminy Lesznowola  
z dnia 29 listopada 2016 r.

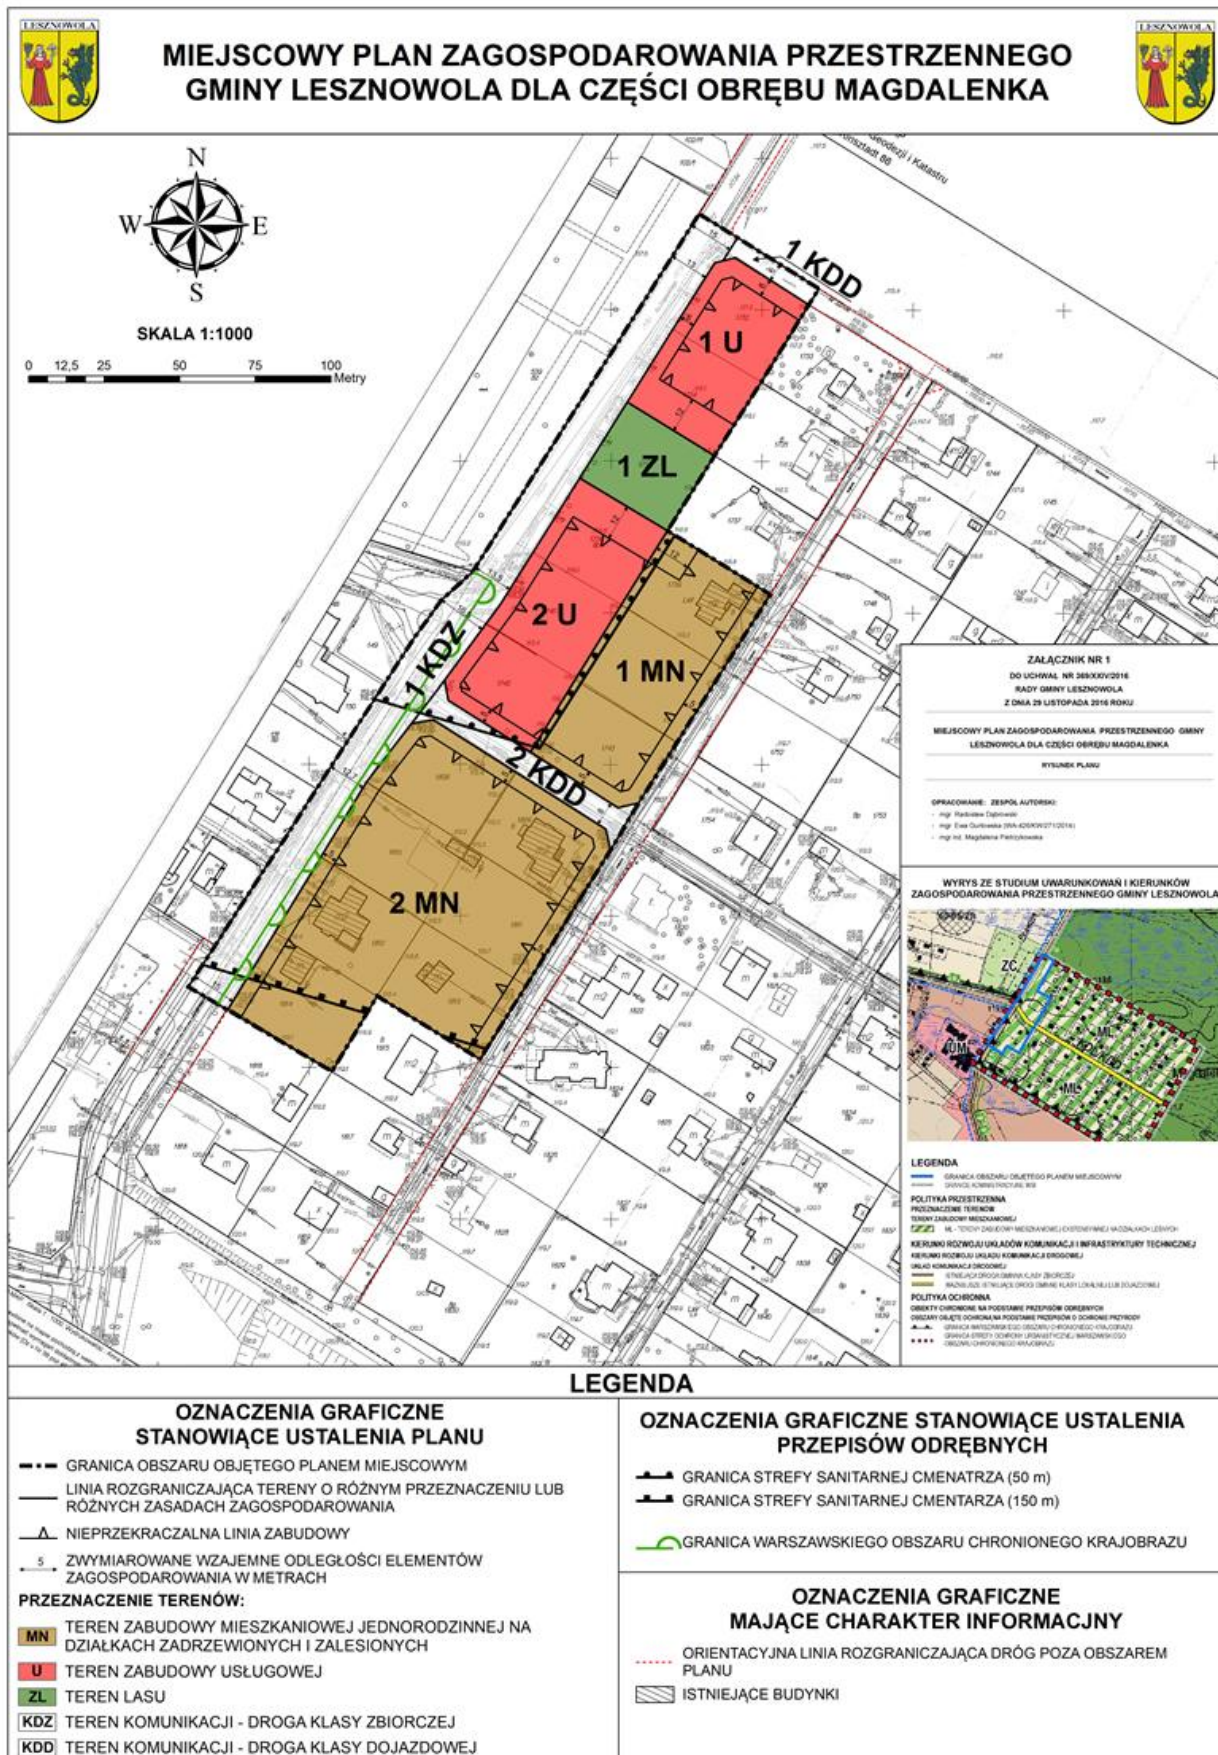

Załącznik Nr 2 do Uchwały Nr 369/XXIV/2016  
Rady Gminy Lesznówola  
z dnia 29 listopada 2016 r.

w sprawie uchwalenia miejscowego planu zagospodarowania przestrzennego gminy Lesznówola dla części  
obrębu Magdalenka

**Rozstrzygnięcie o sposobie rozpatrzenia uwag złożonych do projektu miejscowego planu  
zagospodarowania przestrzennego**

Na podstawie art. 20 ust. 1 ustawy z dnia 27 marca 2003 roku o planowaniu i zagospodarowaniu  
przestrzennym (t.j. Dz. U. z 2016 r. poz. 778 ze zm.) **Rada Gminy Lesznówola rozstrzyga, co następuje:**

- 1) Do projektu miejscowego planu zagospodarowania przestrzennego gminy Lesznówola dla części obrębu  
Magdalenka, wyłożonego do publicznego wglądu w dniach od 16.08.2016 r. do 16.09.2016 r. **wpłynęła  
jedna uwaga, która nie została uwzględniona.**
- 2) **Wykaz nieuwzględnionych uwag znajduje się w załączonej tabeli.**

**WYKAZ UWAG NIEUWZGLĘDNIONYCH WNIESIONYCH DO WYŁOŻONEGO DO PUBLICZNEGO WGLĄDU PROJEKTU MIEJSCOWEGO PLANU ZAGOSPODAROWANIA PRZESTRZENNEGO GMINY LESZNOWOLA DLA CZĘŚCI OBRĘBU MAGDALENKA**

Lp.	Data wpływu uwagi	Nazwisko, imię, nazwa jednostki organizacyjnej i adres zgłaszającego uwagi	Treść uwagi	Oznaczenie nieruchomości, której dotyczy uwaga	Obręb	Rozstrzygnięcie Wójta		Rozstrzygnięcie Rady Gminy		Uwagi
						Uwaga uwzględniona	Uwaga nieuwzględniona	Uwaga uwzględniona	Uwaga nieuwzględniona	
1.	2.	3.	4.	5.	6.	7.	8.	9.	10.	11.
1	03.10.2016 r.	(...)	Wnosi o zmniejszenie linii zabudowy od działki o nr ew. 1736.	1738	Magdalena		+		+	Działka o nr ewid 1736 jest działką leśną, od której obowiązuje 12 m linia zabudowy – zgodnie z warunkami technicznymi.

Załącznik Nr 3 do Uchwały Nr 369/XXIV/2016  
Rady Gminy Lesznówola  
z dnia 29 listopada 2016 r.

w sprawie uchwalenia miejscowego planu zagospodarowania przestrzennego gminy Lesznówola dla części  
obrębu Magdalenka

**Rozstrzygnięcie o sposobie realizacji zapisanych w planie inwestycji z zakresu infrastruktury  
technicznej, które należą do zadań własnych gminy oraz zasadach ich finansowania**

Na podstawie art. 20 ust. 1 ustawy z dnia 27 marca 2003 r. o planowaniu i zagospodarowaniu przestrzennym (t.j. Dz. U. z 2016 r., poz. 778 ze zm.) Rada Gminy Lesznówola stwierdza, że, po uprawomocnieniu się miejscowego planu zagospodarowania przestrzennego gminy Lesznówola dla części obrębu Magdalenka, przewiduje się realizację inwestycji z zakresu infrastruktury technicznej należących do zadań własnych gminy i określa się sposób ich realizacji oraz zasady finansowania:

- budowa dróg realizowana będzie za pomocą jednostek wykonawczych wyłonionych w formie przetargu, zgodnie z ustawą o zamówieniach publicznych i finansowana ze środków własnych gminy z wykorzystaniem środków zewnętrznych;
- budowa, rozbudowa i przebudowa sieci wodociągowej realizowana będzie sposobem gospodarczym ze środków własnych gminy z wykorzystaniem środków zewnętrznych;
- budowa, rozbudowa i przebudowa sieci kanalizacji sanitarnej i budowa kanalizacji deszczowej realizowana będzie ze środków własnych gminy, oraz dotacji z funduszy ochrony środowiska i funduszy unijnych. Realizacja jednostkami wykonawczymi wyłonionymi w formie przetargu, zgodnie z ustawą o zamówieniach publicznych.

Zadania z zakresu budowy sieci elektroenergetycznych i gazowych, finansowane będą na podstawie aktualnie obowiązujących przepisów ustawy Prawo Energetyczne. Inwestycje z zakresu przesyłania i dystrybucji paliw gazowych, energii elektrycznej lub ciepła realizowane będą w sposób określony w aktualnie obowiązujących przepisach Prawa Energetycznego.

Zadania własne gminy związane z realizacją ustaleń planu będą wprowadzone

do wieloletniego programu inwestycyjnego, w którym zostaną określone i podane do publicznej wiadomości terminy oraz sposoby realizacji tych inwestycji.