



DZIENNIK URZĘDOWY

WOJEWÓDZTWA WIELKOPOLSKIEGO

Poznań, dnia 21 listopada 2016 r.

Poz. 7098

UCHWAŁA NR XX/94/2016 RADY GMINY KUŚLIN

z dnia 13 października 2016 r.

w sprawie zmiany miejscowego planu zagospodarowania przestrzennego w miejscowości Chraplewo na terenie gminy Kuślin

Na podstawie art. 18 ust. 2 pkt 5 ustawy z dnia 8 marca 1990 r. o samorządzie gminnym (tj. Dz. U. z 2016 r., poz. 446) oraz art. 20 ust. 1 ustawy z dnia 27 marca 2003r. o planowaniu i zagospodarowaniu przestrzennym (tj. Dz. U. z 2016 r., poz. 778 ze zm.) Rada Gminy Kuślin uchwala, co następuje:

§ 1.1. Po stwierdzeniu, że poniższe ustalenia nie naruszają ustaleń zmiany Studium uwarunkowań i kierunków zagospodarowania przestrzennego gminy Kuślin zatwierdzonej uchwałą

Nr XVI/88/2012 Rady Gminy Kuślin z dnia 30 marca 2012 roku, uchwala się zmianę miejscowego planu zagospodarowania przestrzennego w miejscowości Chraplewo na terenie gminy Kuślin, zwaną dalej „zmianą planu”.

2. Załączniki do uchwały stanowią:

- 1) załącznik nr 1 – stanowiący część graficzną, zwaną „rysunkiem zmiany planu”, opracowany w skali 1:1000 i zatytułowany: Zmiana miejscowego planu zagospodarowania przestrzennego w miejscowości Chraplewo na terenie gminy Kuślin;
- 2) załącznik nr 2 – stanowiący rozstrzygnięcie Rady Gminy Kuślin o sposobie rozpatrzenia uwag wniesionych do projektu zmiany planu;
- 3) załącznik nr 3 – stanowiący rozstrzygnięcie Rady Gminy Kuślin o sposobie realizacji inwestycji z zakresu infrastruktury technicznej, które należą do zadań własnych gminy oraz o zasadach ich finansowania.

3. Granice obszaru objętego zmianą planu określa rysunek zmiany planu.

§ 2. Ilekroć w niniejszej uchwale jest mowa o:

- 1) linii rozgraniczającej – należy przez to rozumieć linię rozgraniczającą tereny o różnym przeznaczeniu lub różnych zasadach zagospodarowania;
- 2) nieprzekraczalnej linii zabudowy – należy przez to rozumieć linię ograniczającą obszar, na którym dopuszcza się wznoszenie budynków,
- 3) powierzchni całkowitej zabudowy – należy przez to rozumieć powierzchnię wyznaczoną przez rzut pionowy zewnętrznych krawędzi budynku, za wyjątkiem powierzchni obiektów budowlanych oraz ich części nie wystających ponad powierzchnię terenu oraz powierzchni elementów drugorzędnych w tym schodów zewnętrznych, ramp zewnętrznych, daszków, markiz, występów dachowych, oświetlenia zewnętrznego, oraz powierzchni zajmowanej przez wydzielone obiekty pomocnicze, w tym szklarnie, altany, szopy przy czym powierzchnię całkowitą zabudowy stanowi suma powierzchni zabudowy wszystkich budynków zlokalizowanych na powierzchni działki budowlanej;

- 4) szerokości frontowej działki - należy przez to rozumieć szerokość działki mierzoną od strony dojazdu;
- 5) tablicy informacyjnej – należy przez to rozumieć element systemu informacji gminnej, turystycznej, przyrodniczej lub edukacji ekologicznej;
- 6) terenie – należy przez to rozumieć obszar wyznaczony na rysunku zmiany planu liniami rozgraniczającymi, o określonym przeznaczeniu i zasadach zagospodarowania, oznaczony symbolem;
- 7) wysokości zabudowy - należy przez to rozumieć wysokość budynku lub jego części służącą do określenia maksymalnego, pionowego wymiaru budynku, w rozumieniu przepisów prawa budowlanego.

§ 3. Ustala się następujące przeznaczenie terenów: teren zabudowy mieszkaniowej jednorodzinnej, oznaczony na rysunku zmiany planu symbolem MN.

§ 4. W zakresie zasad ochrony i kształtowania ładu przestrzennego ustala się:

- 1) dopuszczenie budowy, przebudowy, rozbudowy, nadbudowy, odbudowy, rozbiórki i remontu zabudowy z uwzględnieniem ustaleń zawartych w niniejszej uchwale;
- 2) lokalizowanie zabudowy zgodnie z nieprzekraczalnymi liniami zabudowy określonymi na rysunku zmiany planu z uwzględnieniem pkt 3;
- 3) dopuszczenie lokalizacji sieci i urządzeń infrastruktury technicznej poza nieprzekraczalnymi liniami zabudowy, zgodnie z przepisami odrębnymi;
- 4) dopuszczenie lokalizacji ogrodzeń w następujący sposób:
 - a) od strony drogi przylegającej do terenu znajdującej się poza granicami obszaru objętego zmianą planu wyłącznie ażurowych, w których część ażurowa stanowi nie mniej niż 60% powierzchni całkowitej ogrodzenia,
 - b) zakaz budowy od strony drogi przylegającej do terenu znajdującej się poza granicami obszaru objętego zmianą planu prefabrykowanych przęsłowych ogrodzeń betonowych;
- 5) zakaz tablic reklamowych, urządzeń reklamowych za wyjątkiem szyldów:
 - a) górne krawędzie szyldów, tablic informacyjnych umieszczane na ogrodzeniach nie mogą przewyższać tych ogrodzeń,
 - b) górne krawędzie szyldów, tablic informacyjnych umieszczane na ścianach budynków nie mogą sięgać powyżej linii wyznaczonej górną krawędzią okien każdej z kondygnacji budynku,
 - c) zakaz ustawiania szyldów, tablic informacyjnych w miejscach i w sposób utrudniający czytelność informacji drogowskazowej;
- 6) dopuszczenie niwelacji terenu względem istniejącego poziomu terenu bez naruszania interesu osób trzecich i istniejących stosunków wodnych.

§ 5. W zakresie zasad ochrony środowiska, przyrody i krajobrazu kulturowego ustala się:

- 1) zakaz lokalizacji przedsięwzięć mogących zawsze znacząco oddziaływać na środowisko z wyjątkiem inwestycji celu publicznego;
- 2) zakaz lokalizacji przedsięwzięć mogących potencjalnie znacząco oddziaływać na środowisko, z wyjątkiem inwestycji celu publicznego;
- 3) zakaz lokalizacji elektrowni wiatrowych;
- 4) przy pozyskiwaniu ciepła dla celów grzewczych i technologicznych stosowanie indywidualnych systemów grzewczych na paliwa charakteryzujące się niskimi wskaźnikami emisji z wykorzystaniem urządzeń o wysokim stopniu sprawności, a także dopuszczenie stosowania odnawialnych źródeł energii z uwzględnieniem pkt 3
- 5) zakaz zrzutu ścieków bytowych i komunalnych do gruntu;
- 6) nakaz zapewnienia właściwego klimatu akustycznego na granicy z terenami objętymi ochroną akustyczną MN z uwzględnieniem pkt 7;

- 7) w zakresie ochrony przed hałasem teren oznaczony symbolem MN zalicza się do terenów zabudowy mieszkaniowej jednorodzinnej, zgodnie z przepisami odrębnymi;
- 8) w zakresie gospodarki odpadami nakaz zagospodarowania odpadów, zgodnie z przepisami odrębnymi;
- 9) zagospodarowanie mas ziemnych powstałych podczas prowadzenia robót budowlanych na działce lub ich wywóz zgodnie z przepisami odrębnymi.

§ 6. W zakresie zasad ochrony dziedzictwa kulturowego i zabytków oraz dóbr kultury współczesnej: podczas prowadzenia prac budowlanych jeżeli zostanie odkryty przedmiot, co do którego istnieje przypuszczenie, że jest on zabytkiem należy wstrzymać wszelkie prace, powiadomić odpowiednie służby ochrony zabytków oraz postępować zgodnie z zaleceniami tych służb.

§ 7. W zakresie zasad kształtowania przestrzeni publicznych w rozumieniu przepisów ustawy o planowaniu i zagospodarowaniu przestrzennym nie podejmuje się ustaleń.

§ 8. W zakresie granic i sposobów zagospodarowania terenów lub obiektów podlegających ochronie, ustalonych na podstawie odrębnych przepisów, w tym terenów górniczych, a także narażonych na niebezpieczeństwo powodzi oraz zagrożonych osuwaniem się mas ziemnych nie podejmuje się ustaleń.

§ 9. W zakresie szczegółowych zasad i warunków scalania i podziałów nieruchomości na podstawie przepisów odrębnych nie podejmuje się ustaleń.

§ 10. W zakresie szczególnych warunków zagospodarowania terenu oraz ograniczenia w jego użytkowaniu ustala się:

- 1) uwzględnienie w zagospodarowaniu i zabudowie działek ograniczeń wynikających z odległości technicznych od sieci infrastruktury technicznej, zgodnie z przepisami odrębnymi;
- 2) nakaz zgłoszenia właściwej służbie ruchu lotniczego sił zbrojnych wszelkich projektowanych budowli o wysokości równej i większej niż 50,0 m npt, przed wydaniem pozwolenia na ich budowę.

§ 11. W zakresie zasad modernizacji, rozbudowy i budowy systemów komunikacji, ustala się:

- 1) na terenie MN nakaz zapewnienia miejsc postojowych dla samochodów osobowych w obrębie działki, w tym miejsca garażowe:
 - a) dla funkcji mieszkalnej nie mniej niż 2 miejsca postojowe na jeden lokal mieszkalny,
 - b) dla funkcji usługowej nie mniej niż 1 miejsce postojowe na każde rozpoczęte 50,0m² powierzchni użytkowej budynku usługowego;
- 2) zapewnienie miejsc przeznaczonych na parkowanie pojazdów zaopatrzonych w kartę parkingową, zgodnie z przepisami odrębnymi.

§ 12. W zakresie zasad modernizacji, rozbudowy i budowy systemów infrastruktury technicznej ustala się:

- 1) dopuszczenie budowy, przebudowy, rozbudowy, odbudowy, rozbiórki i remontów sieci i urządzeń infrastruktury technicznej;
- 2) nakaz zapewnienia dostępu do sieci i urządzeń infrastruktury technicznej, zgodnie z przepisami odrębnymi;
- 3) zaopatrzenie budynków w wodę z sieci wodociągowej zgodnie z przepisami odrębnymi; dopuszcza się indywidualne ujęcia wody;
- 4) odprowadzanie ścieków bytowych, komunalnych do sieci kanalizacji sanitarnej zgodnie z przepisami odrębnymi; do czasu realizacji sieci kanalizacji sanitarnej dopuszcza się gromadzenie ścieków w szczelnych zbiornikach bezodpływowych, zgodnie z przepisami odrębnymi, z uwzględnieniem pkt 5;
- 5) dopuszczenie lokalizacji przydomowych oczyszczalni ścieków, zgodnie z przepisami odrębnymi;
- 6) odprowadzanie wód opadowych i roztopowych:
 - a) z powierzchni nieutwardzonych do gruntu w miejscu ich powstawania, w granicy własnej nieruchomości, w sposób zapewniający ochronę wód podziemnych, powierzchniowych oraz gleb przed zanieczyszczeniem,
 - b) z terenów utwardzonych, w tym parkingów do sieci kanalizacji deszczowej, z uwzględnieniem lit. c,

- c) do czasu realizacji sieci kanalizacji deszczowej dopuszczenie odprowadzania wód opadowych i roztopowych na własny teren nieutwardzony, do dołów chłonnych, lub zbiorników retencyjnych, w sposób zapewniający ochronę wód podziemnych, powierzchniowych oraz gleb przed zanieczyszczeniem;
- 7) nakaz zaopatrzenia w energię elektryczną z istniejącej i projektowanej sieci elektroenergetycznej zgodnie z przepisami odrębnymi; dopuszczenie stosowania energii elektrycznej pochodzącej ze źródeł odnawialnych, z uwzględnieniem §5 pkt 3;
- 8) realizację inwestycji elektroenergetycznych oraz usuwanie kolizji projektowanych obiektów z istniejącymi sieciami energetycznymi należy realizować zgodnie z przepisami odrębnymi;
- 9) w zakresie urządzeń melioracyjnych obowiązek zachowania systemu melioracyjnego, a w przypadku konieczności jego naruszenia zastosowanie rozwiązań zastępczych zgodnie z przepisami odrębnymi;
- 10) zasady ochrony przeciwpożarowej – należy uwzględnić przepisy ochrony przeciwpożarowej w zakresie zaopatrzenia w wodę, dróg pożarowych, planowanej zabudowy, zgodnie z przepisami w sprawie przeciwpożarowego zaopatrzenia w wodę oraz dróg pożarowych a także przepisami prawa budowlanego.

§ 13. W zakresie sposobów i terminów tymczasowego zagospodarowania, urządzania i użytkowania nie podejmuje się ustaleń.

§ 14. Dla terenu zabudowy mieszkaniowej jednorodzinnej, oznaczonego na rysunku zmiany planu symbolem MN ustala się:

- 1) w zakresie parametrów i wskaźników kształtowania zabudowy oraz zagospodarowania terenu:
- a) dopuszczenie lokalizacji na jednej działce jednego wolno stojącego budynku mieszkalnego jednorodzinnego z dopuszczeniem wbudowanego, dobudowanego garażu, wiat garażowych oraz wolno stojących budynków garażowych, gospodarczych, garażowo-gospodarczych,
 - b) dopuszczenie obiektów małej architektury, infrastruktury technicznej, w tym stacji transformatorowych, przepompowni ścieków,
 - c) dopuszczenie lokalizacji dojazdów, zgodnie z przepisami odrębnymi,
 - d) powierzchnię całkowitą zabudowy: nie więcej niż 30% powierzchni działki, lecz nie mniej niż 0,1% powierzchni działki,
 - e) powierzchnię terenu biologicznie czynnego: nie mniej niż 50% powierzchni działki,
 - f) wysokość zabudowy:
 - budynku mieszkalnego: nie wyżej niż 9,0m,
 - wolno stojącego budynku garażowego, gospodarczego, garażowo-gospodarczego, wiat garażowych: nie wyżej niż 6,0 m,
 - g) liczba kondygnacji nadziemnych: do 2,
 - h) dopuszczenie lokalizacji kondygnacji podziemnych, z uwzględnieniem warunków gruntowo – wodnych,
 - i) geometrię dachów: dachy dwuspadowe, dachy wielospadowe o symetrycznym układzie połączeń dachowych,
 - j) nachylenie połączeń dachowych:
 - budynku mieszkalnego o jednej kondygnacji: 30 stopni - 45 stopni,
 - budynku mieszkalnego o dwóch kondygnacjach: 35 stopni - 45 stopni,
 - wolno stojącego budynku garażowego, gospodarczego, garażowo-gospodarczego, wiat garażowych: 30 stopni - 45 stopni,
 - k) pokrycie dachów budynków w kolorze czerwonym, brązowym lub grafitowym;
- 2) dopuszczenie podziału pod warunkiem zachowania powierzchni nowo wydzielanej działki z uwzględnieniem pkt 3 i 4:
- a) nie mniejszej niż 800,0m², z uwzględnieniem lit. b,


- b) za wyjątkiem działek przeznaczonych do lokalizacji sieci i urządzeń infrastruktury technicznej, dojeżdż, dojazdów dla których nie ustala się minimalnej powierzchni nowo wydzielanej działki;
- 3) szerokość frontu nowo wydzielanej działki: nie mniejszą niż 20,0m, z wyjątkiem działek przeznaczonych do lokalizacji sieci i urządzeń infrastruktury technicznej, dojeżdż, dojazdów, dla których nie ustala się minimalnej szerokości frontu nowo wydzielanej działki, z uwzględnieniem pkt 4;
- 4) ustalenia pkt 2 i 3 nie dotyczą wydzielania działek gruntu w celu powiększenia sąsiedniej nieruchomości lub regulacji granic pomiędzy sąsiadującymi nieruchomościami;
- 5) zasady obsługi w zakresie komunikacji drogowej:
- a) ustala się dostęp z przylegającej do terenu drogi, znajdującej się poza granicami obszaru objętego zmianą planu, zgodnie z przepisami odrębnymi,
- b) ustala się lokalizację miejsc postojowych z uwzględnieniem §11 pkt 1 lit. a, b, pkt 2;
- 6) stawkę procentową jednorazowej opłaty za wzrost wartości nieruchomości – 20%.

§ 15. Na obszarze objętym planem tracą moc ustalenia miejscowego planu zagospodarowania przestrzennego gminy Kuślin, zatwierdzonego uchwałą Nr VIII/45/2003 z dnia 29 maja 2003r. (Dz. Urz. Woj. Włkp. Nr 127 poz. 2374 z dnia 25 lipca 2003 r.).

§ 16. Wykonanie uchwały powierza się Wójtowi Gminy Kuślin.

§ 17. Uchwała wchodzi w życie po upływie 14 dni od dnia ogłoszenia jej w Dzienniku Urzędowym Województwa Wielkopolskiego.

Przewodniczący Rady Gminy
w Kuślinie
(-) Zoran Radiković

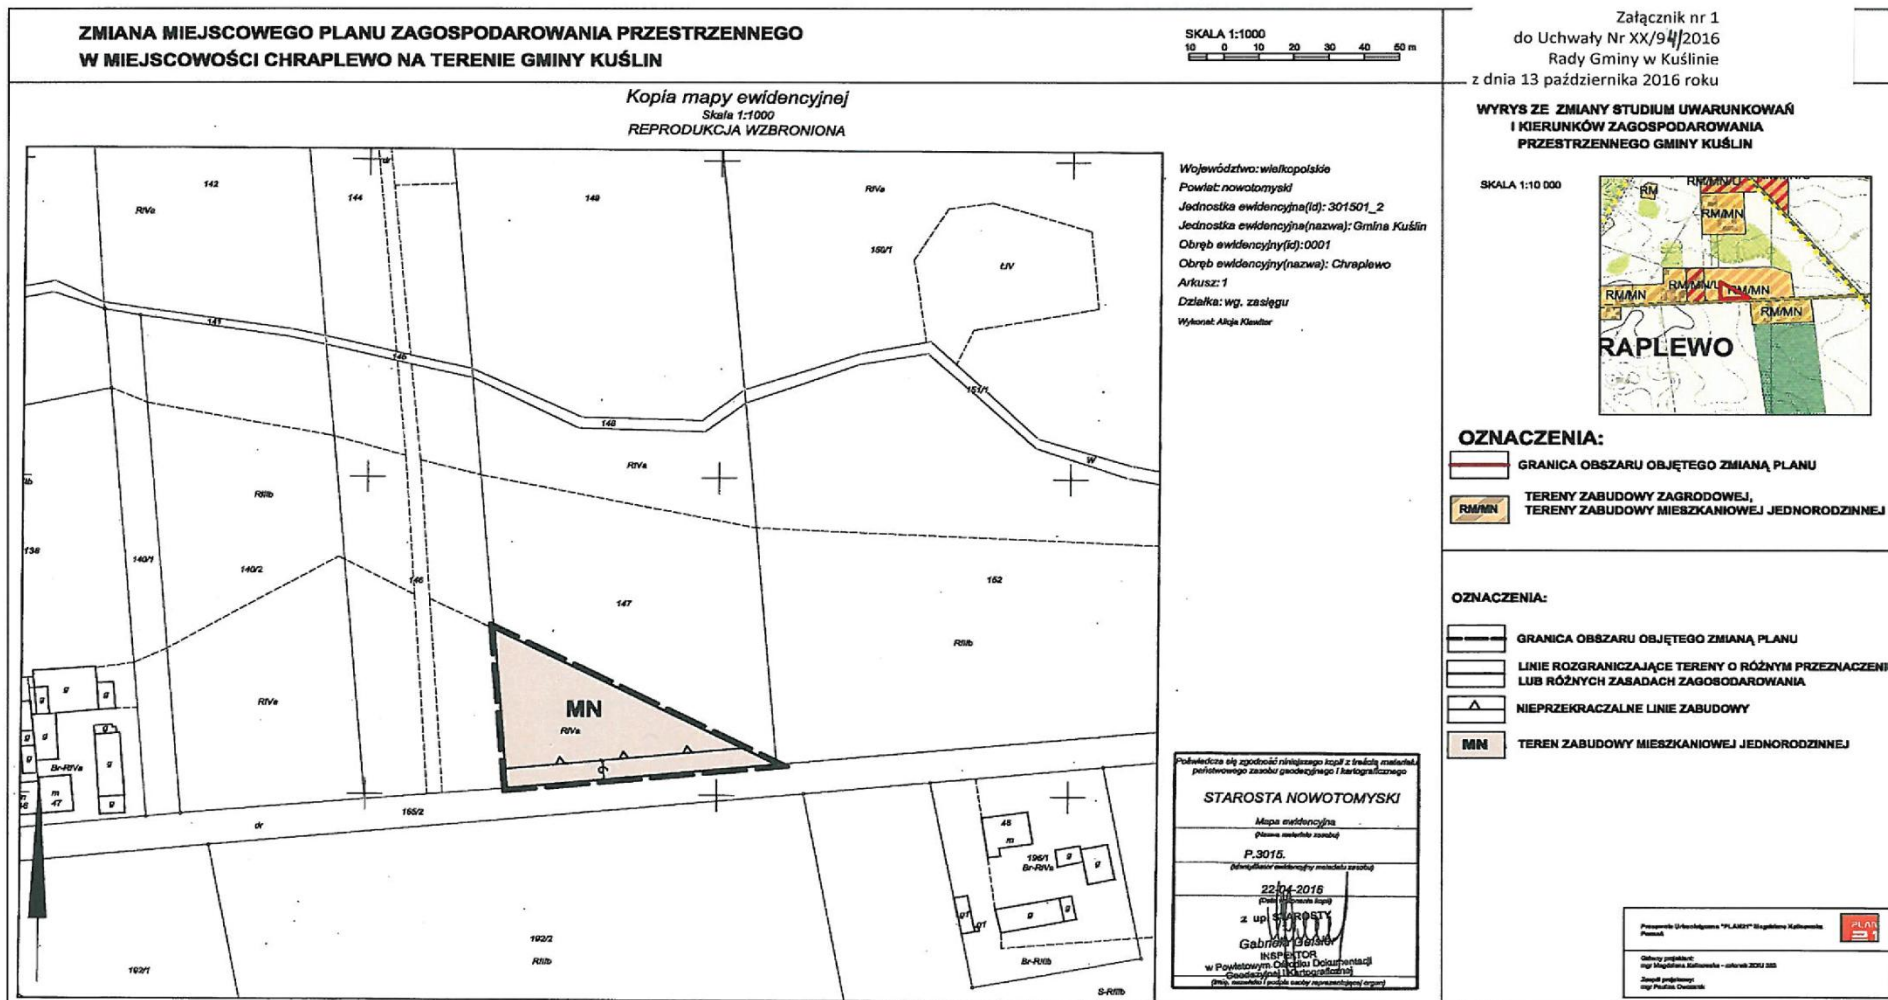

Przewodniczący Rady Gminy w Kuślinie

Zoran Radiković

Załącznik Nr 2 do Uchwały Nr XX/94/2016
Rady Gminy Kuślin
z dnia 13 października 2016 r.

ROZSTRZYGNĘCIE RADY GMINY KUŚLIN

Rozstrzygnięcie o sposobie rozpatrzenia uwag do zmiany miejscowego planu zagospodarowania przestrzennego w miejscowości Chraplewo na terenie gminy Kuślin

Na podstawie art. 20 ust 1 ustawy z dnia 27 marca 2003r. o planowaniu i zagospodarowaniu przestrzennym (tj. Dz. U. z 2016 r., poz. 778 ze zm.) Rada Gminy Kuślin rozstrzyga co następuje:

§ 1. 1. Nie wniesiono uwag do projektu zmiany miejscowego planu zagospodarowania przestrzennego w miejscowości Chraplewo na terenie gminy Kuślin.

2. Rozstrzygnięcie o sposobie rozpatrzenia uwag wniesionych do projektu zmiany ww. planu jest bezprzedmiotowe.

Załącznik Nr 3 do Uchwały Nr XX/94/2016
Rady Gminy Kuślin
z dnia 13 października 2016 r.

ROZSTRZYGNIĘCIE RADY GMINY KUŚLIN

o sposobie realizacji inwestycji z zakresu infrastruktury technicznej, zapisanych w zmianie miejscowego planu zagospodarowania przestrzennego w miejscowości Chraplewo na terenie gminy Kuślin, które należą do zadań własnych gminy oraz o zasadach ich finansowania.

Na podstawie art. 20 ust 1 ustawy z dnia 27 marca 2003r. o planowaniu i zagospodarowaniu przestrzennym (tj. Dz. U. z 2016 r., poz. 778 ze zm.) Rada Gminy Kuślin rozstrzyga co następuje:

§ 1. Sposób realizacji zapisanych w zmianie planu miejscowego inwestycji z zakresu infrastruktury technicznej:

1. Zadania w zakresie infrastruktury technicznej prowadzić będą właściwe przedsiębiorstwa, w kompetencji których leży rozwój sieci: wodociągowej, kanalizacji sanitarnej i deszczowej, energetycznej, gazociągowej, zgodnie z ustaleniami zmiany planu miejscowego oraz na podstawie przepisów odrębnych.

2. Zadania w zakresie gospodarki odpadami realizowane będą zgodnie z ustaleniami zmiany planu miejscowego, a także zgodnie z regulaminem utrzymania czystości i porządku na terenie gminy oraz z przepisami odrębnymi,

§ 2. Finansowanie inwestycji z zakresu infrastruktury technicznej i drogowej, określonych w zmianie planu miejscowego nie obciążą budżetu gminy Kuślin.