

630

UCHWAŁA Nr XXVII/231/2008.
Rady Gminy Szemud
z dnia 27 listopada 2008 r.

w sprawie uchwalenia zmiany do miejscowego planu zagospodarowania przestrzennego zatwierdzonego uchwałą Nr LVI/465/2006 z dnia 25.10.2006 r. fragmentu wsi Szemud dot. działki część działki nr 199/32,

Na podstawie art. 14 ust. 8, art. 20, art. 29 ustawy z dnia 27 marca 2003 r. o planowaniu i zagospodarowaniu przestrzennym (Dz. U. Nr 80 poz. 717 z 2003 r. z późn. zm.) oraz art. 18 ust. 2 pkt 5 ustawy z dnia 8 marca 1990 r. o samorządzie gminnym (t.j. w Dz. U. z 2001 r. Nr 142 poz. 1591 z późniejszymi zmianami), na wniosek Wójta Gminy Szemud Rada Gminy Szemud, uchwala, co następuje:

§ 1

Uchwala się zmianę miejscowego planu zagospodarowania przestrzennego fragmentu wsi Szemud dot. części działki nr 199/32 polegającą na przeznaczeniu terenu rolnych pod hodowlę specjalistyczną zwierząt hodowlanych.

§ 2

1. Integralną częścią uchwały jest:

- 1) załącznik nr 1 do uchwały zawierający rysunek fragmentu planu objętego zmianą w skali 1:1000;
- 2) załącznik nr 2 do uchwały zawierający rozstrzygnięcie o sposobie realizacji, zapisanych w planie, inwestycji z zakresu infrastruktury technicznej, które należą do zadań własnych gminy oraz zasadach ich finansowania, zgodnie z przepisami o finansach publicznych.
- 3) załącznik nr 3 do uchwały zawierający rozstrzygnięcie w sprawie rozpatrzenia uwag do projektu planu;
- 4) załącznik nr 4 zawierający ustalenia dla obszaru objętego zmianą planu.

§ 3

Zobowiązuje się Wójta Gminy Szemud do:

1. Niezwłocznego przekazania niniejszej uchwały Wojewodzie Pomorskiemu w celu ogłoszenia jej w Dzienniku Urzędowym Województwa Pomorskiego wraz

z dokumentacją planistyczną w celu oceny zgodności z prawem.

2. Umieszczenia odpisu niniejszej uchwały na okres 14 dni na tablicy ogłoszeń Urzędu Gminy Szemud.
3. Umożliwienia zainteresowanym osobom wglądu do przedmiotowego planu oraz otrzymywania z nich wypisów i wrysów.
4. Wprowadzenia do rejestru planów miejscowych.
5. Przekazania Staroście Wejherowskiemu kopii uchwalonego miejscowego planu.
6. Publikacji przedmiotowej uchwały na stronie internetowej Urzędu Gminy Szemud

§ 4

Tracą moc ustalenia dla fragmentu planu objętego niniejszą zmianą uchwalone uchwałą Nr LVI/465/2006 z dnia 25.10.2006 r. i opublikowanej w Dzienniku Urzędowym Województwa Pomorskiego Nr 57, z dnia 8.03.2007 r.

§ 4

Pozostałe ustalenia planu pozostają zgodne z miejscowym planem zagospodarowania przestrzennego gminy Szemud zatwierdzonym uchwałą Nr LVI/465/2006 z dnia 25.10.2006 r. opublikowanym w Dzienniku Urzędowym Województwa Pomorskiego Nr 57, poz. 853 z dnia 8 marca 2007 r.

§ 6

Uchwała wchodzi w życie po upływie 30 dni od dnia jej ogłoszenia w Dzienniku Urzędowym Województwa Pomorskiego.

Przewodniczący
Rady Gminy
Grzegorz Lasowski

Załącznik nr 1
do Uchwały nr XXVII/231/2008
Rady Gminy Szemud
z dnia 27 listopada 2008 r.

PA SYTUACYJNO -
WYSOKOŚCIOWA
OPINIEM PODZIEMNYM

O CELÓW PROJEKTOWYCH


SKALA 1: 1000

USŁUGI GEODEZYJNE
Marka Szewczyńska
44-300 Włocławek ul. Kiejańska 10
tel.: 22-732-95-33, 22-732-95-34
tel. fax: 22-732-95-35

ahy na dzień 06.03.2008r.

PROJEKTANT
Marka Szewczyńska
ul. Kiejańska 10
44-300 Włocławek
tel.: 22-732-95-33, 22-732-95-34
tel. fax: 22-732-95-35

na niniejszej mapie urządzeń
inwentaryzacji lub, o których
brzych.
bez powołania urządzenia
grańdzicznego przez jednok
gębie wyznaczania przez jednok
nie zobowiązani do ochrony znaków
własności (nieruchomości)
39 r.
i kartograficzne

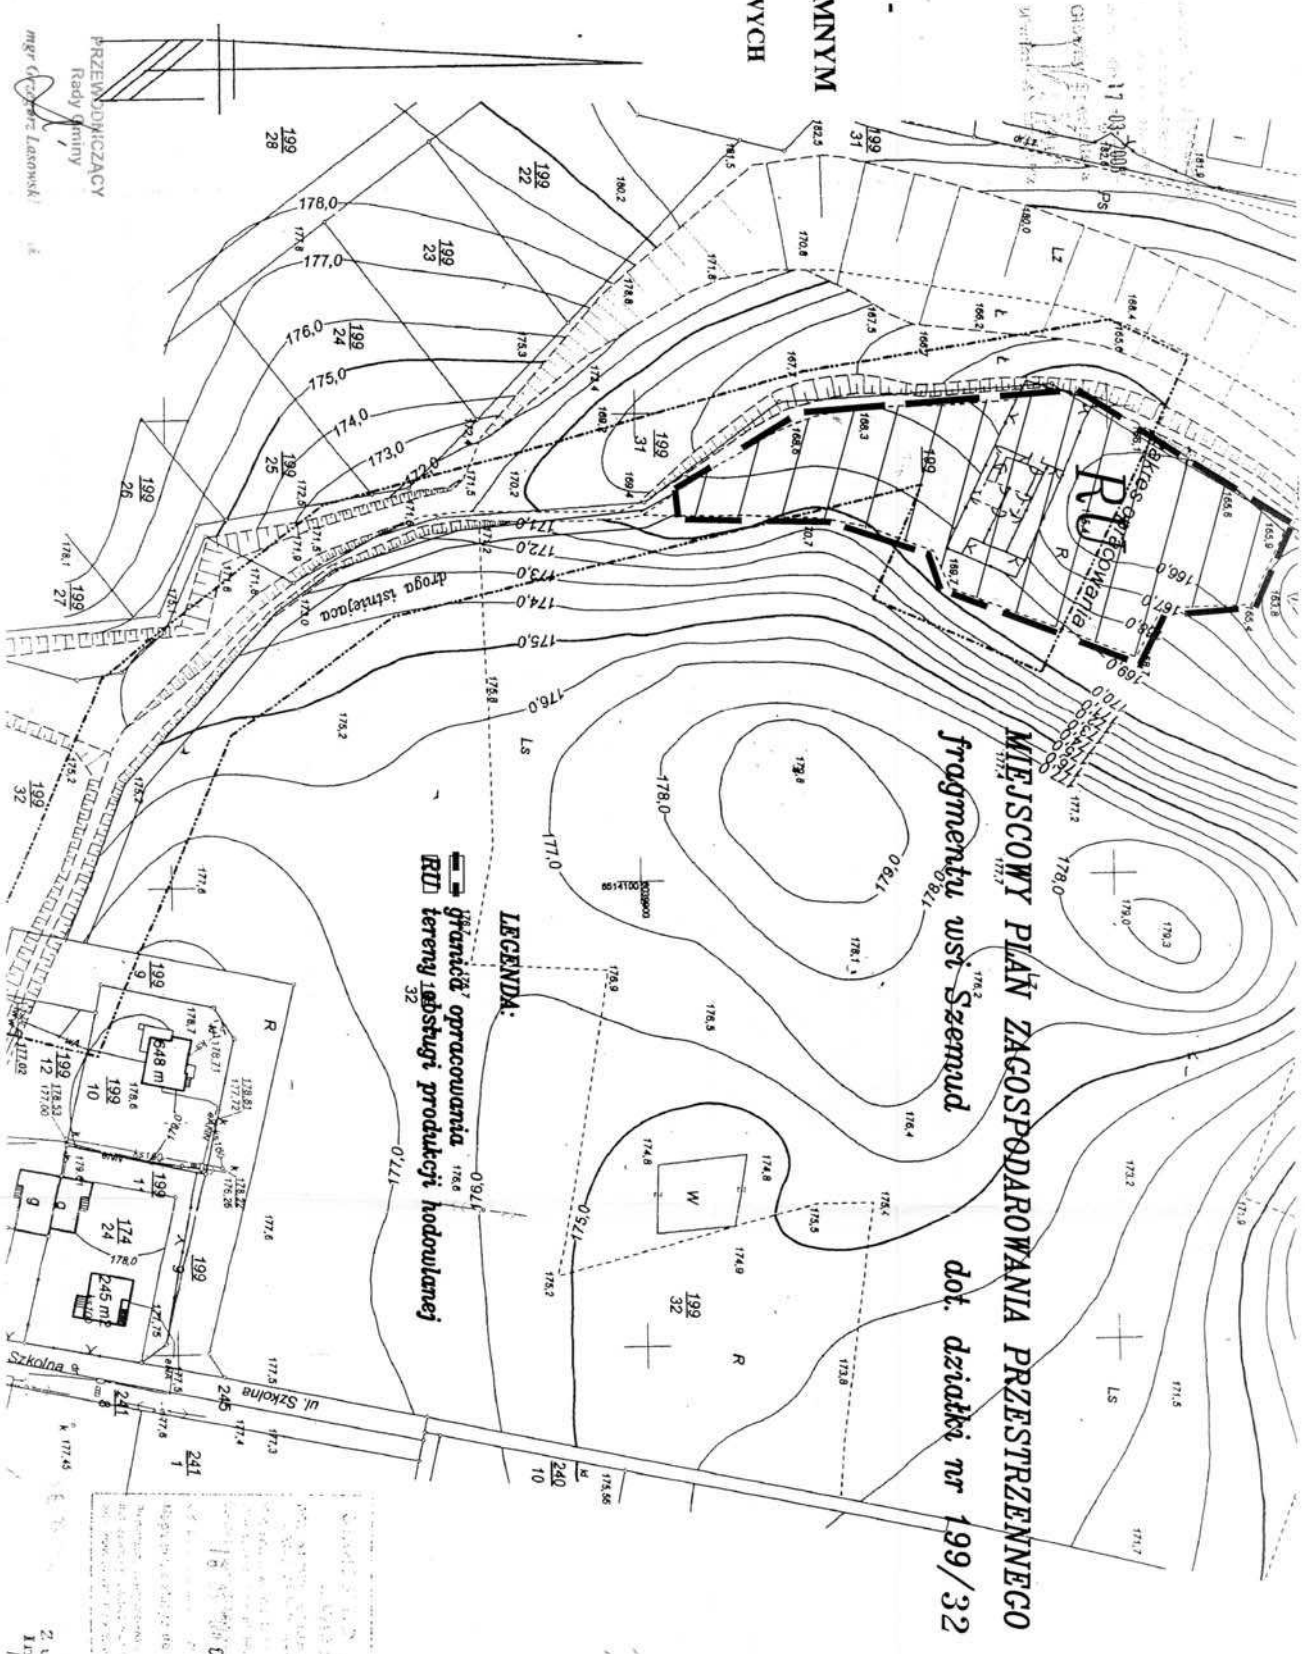

Załącznik nr 2
do Uchwały nr XXVII/231/2008
Rady Gminy Szemud
z dnia 27 listopada 2008 r.

w sprawie sposobu realizacji oraz zasad finansowania inwestycji z zakresu infrastruktury technicznej, które należą do zadań własnych gminy

§ 1

Przez budowę urządzeń infrastruktury technicznej rozumie się zgodnie z art. 143 ust. 2 ustawy z dnia 21 sierpnia 1997 r. o gospodarce nieruchomościami (Dz. U. z 2000 r. Nr 46, poz. 543 z późn. zm.) budowę drogi oraz wybudowanie pod ziemią, na ziemi albo nad ziemią przewodów lub urządzeń wodociągowych, kanalizacyjnych, ciepłowniczych, elektrycznych, gazowych i telekomunikacyjnych.

§ 2

Zaspokajanie zbiorowych potrzeb mieszkańców, w tym m.in. sprawy gminnych dróg, ulic, mostów, placów oraz sprawy wodociągów i zaopatrzenia w wodę, kanalizacji, zaopatrzenia w energię elektryczną i ciepłą oraz gaz stacją, zgodnie z art. 7 ust. 1 pkt 2 i 3 ustawy z dnia 8 marca 1990 r. o samorządzie gminnym (Dz. U. z 2001 r. Nr 142, poz. 1591 z późn. zm.), zadania własne gminy.

§ 3

Sposób realizacji inwestycji z zakresu infrastruktury technicznej należących do zadań własnych gminy, w tym: planowanie, wykonanie i eksploatacja, określają obowiązujące przepisy szczególne, w tym aktualnie:

1) Zgodnie z art. 18 ust. 1 i art. 7 ust. 4. ustawy z dnia 10 kwietnia 1997 r. Prawo energetyczne (Dz. U. Nr 54, poz. 348 z późn. zm.) do zadań własnych gminy w zakresie zaopatrzenia w energię elektryczną, ciepło i paliwa gazowe należy:

- planowanie i organizacja zaopatrzenia w ciepło, energię elektryczną i paliwa gazowe na obszarze gminy;
- planowanie oświetlenia miejsc publicznych i dróg znajdujących się na terenie gminy;
- finansowanie oświetlenia ulic, placów i dróg, znajdujących się na terenie gminy.

Przedsiębiorstwa energetyczne zajmujące się przesyłaniem i dystrybucją energii elektrycznej, paliw gazowych lub ciepła są obowiązane zapewniać realizację i finansowanie budowy i rozbudowy sieci.

2) Zgodnie z art. 3. ust. 1 ustawy z dnia 7 czerwca 2001 r. o zbiorowym zaopatrzeniu w wodę i zbiorowym odprowadzaniu ścieków (Dz. U. Nr 72, poz. 747 z późn. zm.) zbiorowe zaopatrzenie w wodę i zbiorowe odprowadzanie ścieków jest zadaniem własnym gminy.

§ 4

1. Finansowanie inwestycji, o których mowa w § 2 podlega przepisom szczególnym, w tym m.in.: ustawie z dnia 26 listopada 1998 r. o finansach publicznych (Dz. U. z 2003 r. Nr 15 poz. 148 z późn. zm.), ustawie z dnia 8 marca 1990 r. o samorządzie gminnym oraz ustawie z dnia 29 stycznia 2004 r. Prawo zamówień publicznych (Dz. U. Nr 19 poz. z późn. 177 zm.).
2. Wydatki inwestycyjne finansowane z budżetu gminy (w tym inwestycje, których okres realizacji przekracza jeden rok budżetowy) ujmowane są w uchwale budżetowej Rady Gminy.
3. Zadania w zakresie realizacji inwestycji infrastrukturalnych finansowane będą zgodnie z obowiązującymi przepisami i zawartymi umowami, z budżetu gminy i ze źródeł zewnętrznych, tj. m.in.: ze środków własnych przedsiębiorstw wodociągowo-kanalizacyjnych, energetycznych, gazowniczych i telekomunikacyjnych, kredytów i pożyczek, funduszy unijnych i innych.

Załącznik nr 3
do Uchwały nr XXVII/231/2008
Rady Gminy Szemud
z dnia 27 listopada 2008 r.

WYKAZ UWAG WNIESIONYCH DO WYŁOŻONEGO
W DNIACH OD 18.09.2008r. DO 9.10.2008r. DO PUBLICZNEGO WGLĄDU
PROJEKTU MIEJSCOWEGO PLANU ZAGOSPODAROWANIA PRZESTRZENNEGO
FRAGMENTU WSI SZEMUD

Lp.	Data wpływu uwagi	Nazwisko i imię, nazwa jednostki organizacyjnej i adres zgłaszającego uwagi	Treść uwagi	Oznaczenie nieruchomości, której dotyczy uwaga	Ustalenia projektu planu dla nieruchomości, której dotyczy uwaga	Rozstrzygnięcie wójta w sprawie rozpatrzenia uwagi		Rozstrzygnięcie Rady Gminy załącznik do uchwały nr		Uwagi
						uwaga uwzględniona	uwaga nieuwzględniona	uwaga uwzględniona	uwaga nieuwzględniona	
1	2	3	4	5	6	7	8	9	10	11

Uwaga: nie wpłynęły uwagi do wyłożonego projektu planu.

Załącznik nr 4:

KARTA TERENU DO MIEJSCOWEGO PLANU ZAGOSPODAROWANIA PRZESTRZENNEGO GMINY SZEMUD		
SYMBOL TERENU:	RU	OBRĘB: SZEMUD
1.	<p>Przeznaczenie terenu: tereny zabudowy usługowej produkcji hodowlanej specjalistycznej;</p> <p>1) teren przeznaczony jest dla lokalizację hodowli zwierzęcej;</p> <p>2) wyklucza się;</p> <p>a) lokalizacje funkcji mieszkaniowej, dopuszcza się możliwość usytuowania lokalu mieszkalnego w jednym z budynków dla właściciela lub użytkownika fermy</p>	
2.	<p>Zasady ochrony i kształtowania ładu przestrzennego</p> <p>- działania inwestycyjne realizować, poprzez kształtowanie zabudowy określone w sposób ustalony w pkt. 8</p>	
3.	<p>Zasady ochrony środowiska przyrody i krajobrazu kulturowego</p> <p>- nie występują</p>	
4.	<p>Zasady ochrony dziedzictwa kulturowego i zabytków oraz dóbr kultury społecznej</p> <p>- nie dotyczy</p>	
5.	<p>Wymagania wynikające z potrzeb kształtowania przestrzeni publicznej;</p> <p>- nie występują</p>	
8.	<p>Ustalenia dotyczące parametrów i wskaźników kształtowania zabudowy oraz zagospodarowania terenu, w tym linie zabudowy, wskaźników intensywności zabudowy, udział powierzchni biologicznej czynnej, gabaryty i wysokości projektowanej zabudowy oraz geometrie dachu:</p> <p>Siedlisko o powierzchni – max 3000 m²</p> <p>Budynki projektowane :</p> <p style="padding-left: 20px;">magazynowe o powierzchni – max 400 m²</p> <p style="padding-left: 20px;">gospodarcze o powierzchni – max 1000 m²</p> <p style="padding-left: 20px;">garaż i pomocnicze o pow. – max 600 m²</p> <p>- linie zabudowy nie ustala się</p> <p>- parametry zagospodarowania terenu:</p> <p style="padding-left: 20px;">a) wskaźnik powierzchni zabudowy: max 60%</p> <p style="padding-left: 20px;">b) udział powierzchni biologicznie czynnej: min 20% powierzchni działki;</p> <p>- parametry zabudowy:</p> <p style="padding-left: 20px;">1) forma zabudowy – wolnostojąca</p> <p style="padding-left: 20px;">2) ilość kondygnacji – jedna plus poddasze użytkowe, dopuszcza się piwnice,</p> <p style="padding-left: 20px;">3) kształt dachu; - zaleca się dachy dwuspadowe i wielospadowe kąta nachylenia dachu od 30 do 45 stopni</p> <p style="padding-left: 20px;">4) wysokość zabudowy: - max 9,0 m od poziomu terenu do kalenicy</p> <p style="padding-left: 20px;">5) poziom posadowienia parteru max 0,8 m nad poziom terenu</p>	
6.	<p>Szczegółowych zasad i warunków scalania i podziału nieruchomości:</p> <p>- nie występują</p>	
7.	<p>Sposoby i terminy tymczasowego zagospodarowania, urządzania i użytkowania terenów:</p> <p>- nie występują</p>	
8.	<p>Infrastruktura:</p> <p>Przewiduje się pełne uzbrojenie terenu:</p> <ul style="list-style-type: none"> - zaopatrzenie w wodę – z wiejskiej sieci wodociągowej na warunkach gestora sieci, - odprowadzenie ścieków – do kanalizacji zbiorczej układu wiejskiego, czasowo do szczelnego zbiornika ścieków - odprowadzenie wód opadowych - w obrębie własnej działki lub do kanalizacji deszczowej zbiorczej, - energetyka - do istniejącej sieci energetycznej - zaopatrzenie w ciepło – z indywidualnego źródła ciepła, wyklucza się kociołnię na paliwo stałe, - usuwanie odpadów komunalnych - na wysypisko komunalne, wymagana selekcja i wywóz przez firmę specjalistyczną do miejsc wskazanych przez gminę - odpady z gospodarstwa – należy zagospodarować w własnym zakresie 	
9.	<p>Ustalenia dotyczące obszarów rehabilitacji istniejącej zabudowy i infrastruktury technicznej:</p> <p>- nie występuje</p>	
10.	<p>Ustalenia dotyczące stawek procentowych:</p> <p>- ustala się stawkę procentową służącą naliczaniu opłaty, o której mowa w art. 36 ust. 4 ustawy o planowaniu i zagospodarowaniu przestrzennym – dla całego terenu w wysokości 20%</p>	