

4294

**UCHWAŁA NR VII/39/11
RADY MIEJSKIEJ W ŚRODZIE ŚLĄSKIEJ**

z dnia 27 kwietnia 2011 r.

w sprawie uchwalenia miejscowego planu zagospodarowania przestrzennego wsi Pęczków

Na podstawie art. 20 ust. 1 ustawy z dnia 27 marca 2003 roku o planowaniu i zagospodarowaniu przestrzennym (Dz. U. Nr 80, poz. 717 ze zmianami) oraz na podstawie art. 18 ust 2 pkt 5 ustawy z dnia 8 marca 1990 roku o samorządzie gminnym (tekst jednolity Dz. U. z 2001 roku Nr 142, poz. 1591 ze zmianami), w związku z uchwałą nr VII/77/07 Rady Miejskiej w Środzie Śląskiej z dnia 25 kwietnia 2007 roku w sprawie przystąpienia do sporządzenia miejscowego planu zagospodarowania przestrzennego, po stwierdzeniu jego zgodności z ustaleniami Studium uwarunkowań i kierunków zagospodarowania przestrzennego Gminy Środa Śląska uchwalonego uchwałą nr XLIX/409/10 Rady Miejskiej w Środzie Śląskiej z dnia 25 sierpnia 2010 roku w sprawie zmiany „Studium uwarunkowań i kierunków zagospodarowania przestrzennego gminy Środa Śląska” Rada Miejska uchwała, co następuje:

Rozdział I

Przepisy ogólne

§ 1. 1. Uchwała się miejscowy plan zagospodarowania przestrzennego wsi Pęczków.

2. Granicę obszaru objętego planem oznaczono na rysunkach planu, stanowiących załączniki graficzne do niniejszej uchwały.

3. Załącznikami do uchwały są:

- 1) **załącznik nr 1** – rysunek planu nr 1, sporządzony na mapie zasadniczej w skali 1 : 2000, stanowiący integralną część planu,
- 2) **załącznik nr 2** – rysunek planu nr 2, sporządzony na mapie w skali 1 : 5000, stanowiący integralną część planu,
- 3) **załącznik nr 3** – rozstrzygnięcie o sposobie rozpatrzenia uwag wniesionych do projektu planu,
- 4) **załącznik nr 4** – rozstrzygnięcie o sposobie realizacji zapisanych w planie, inwestycji z zakresu infrastruktury technicznej, które należą do zadań własnych gminy, oraz zasadach ich finansowania, zgodnie z przepisami o finansach publicznych.

4. Załączniki nr 3 i 4 nie stanowią ustaleń planu.

§ 2. 1. Przedmiotem planu jest ustalenie:

- 1) przeznaczenia terenów oraz linii rozgraniczających tereny o różnym przeznaczeniu lub różnych zasadach zagospodarowania – ustalenia w tym zakresie zawiera rozdział II i VII oraz rysunek planu,
- 2) zasad ochrony środowiska i przyrody – ustalenia w tym zakresie zawiera rozdział III i VII oraz rysunek planu,
- 3) zasad ochrony dziedzictwa kulturowego i zabytków oraz dóbr kultury współczesnej – ustalenia w tym zakresie zawiera rozdział IV oraz rysunek planu,

- 4) granic i sposobów zagospodarowania terenów lub obiektów podlegających ochronie, ustalonych na podstawie odrębnych przepisów – ustalenia w tym zakresie zawiera rozdział III, IV i VII oraz rysunek planu,
- 5) wymagań wynikających z potrzeb kształtowania przestrzeni publicznej – ustalenia w tym zakresie zawiera rozdział V oraz rysunek planu,
- 6) zasady modernizacji, rozbudowy i budowy systemów komunikacji i infrastruktury technicznej – ustalenia w tym zakresie zawiera rozdział VI oraz rysunek planu,
- 7) zasad ochrony i kształtowania ładu przestrzennego, szczególnych warunków zagospodarowania terenów i ograniczeń w ich użytkowaniu oraz wskaźników kształtowania zabudowy i zagospodarowania terenu – ustalenia w tym zakresie zawiera rozdział VII,
- 8) szczegółowych zasad i warunków scalania i podziału nieruchomości – ustalenia w tym zakresie zawiera rozdział VII,
- 9) sposobów i terminów tymczasowego zagospodarowania, urządzania i użytkowania terenów – ustalenia w tym zakresie zawiera rozdział VII,
- 10) stawki procentowej, służącą ustaleniu opłaty, o której mowa w art. 36 ust. 4 ustawy o planowaniu i zagospodarowaniu przestrzennym – ustalenia w tym zakresie zawiera rozdział VIII.

§ 3. 1. Ilekroć w przepisach niniejszej uchwały jest mowa o:

- 1) **planie** – należy przez to rozumieć miejscowy plan zagospodarowania przestrzennego wsi Pęczków;
- 2) **rysunku planu** – należy przez to rozumieć rysunek planu stanowiący załącznik do niniejszej uchwały;
- 3) **terenie** – należy przez to rozumieć teren o określonym rodzaju przeznaczenia i zasadach zagospodarowania, wydzielony na rysunku planu liniami rozgraniczającymi;
- 4) **podstawowym przeznaczeniu terenu** – należy przez to rozumieć przeznaczenie, które w ramach realizacji planu winno stać się dominującą formą wykorzystania terenu; w ramach przeznaczenia podstawowego mieszczą się elementy zagospodarowania bezpośrednio z nim związane, warunkujące prawidłowe korzystanie z terenu; elementy te obejmują w szczególności: dojścia i dojazdy, place manewrowe i gospodarcze, miejsca postojowe i garaże dla samochodów mieszkańców i użytkowników, miejsca oraz urządzenia wypoczynku i rekreacji oraz zieleń przydomową; urządzenia techniczne obsługujące teren;

- 5) **uzupełniającym przeznaczeniu terenu** – należy przez to rozumieć przeznaczenie dopuszczalne, które może być realizowane jako uzupełnienie funkcji podstawowej, na warunkach określonych w przepisach szczegółowych uchwały;
- 6) **linii rozgraniczającej** – należy przez to rozumieć linię rozgraniczającą tereny o różnym przeznaczeniu i różnych zasadach zagospodarowania, której przebieg oznaczony na rysunku planu nie może ulegać przesunięciu;
- 7) **terenach zabudowy mieszkaniowej jednorodzinnej lub wielorodzinnej** – należy przez to rozumieć tereny zabudowy mieszkaniowej jednorodzinnej lub wielorodzinnej w rozumieniu przepisów odrębnych;
- 8) **terenach zabudowy usługowej** – należy przez to rozumieć funkcję terenów i obiektów służących działalności z zakresu:
- a) usług publicznych (sportu i rekreacji, kultury i rozrywki, opieki społecznej, ochrony zdrowia, oświaty i nauki, administracji publicznej, łączności, bezpieczeństwa publicznego, w tym straży pożarnej),
 - b) handlu detalicznego, z wyłączeniem handlu i usług, o którym mowa w pkt 9,
 - c) gastronomii,
 - d) usług turystyki i odnowy biologicznej,
 - e) działalności biurowej, administracji, (biura obsługi działalności gospodarczej i zarządzania, agencje, banki, poradnictwo finansowe i prawne, poczta, centrum konferencyjne),
 - f) usług informatycznych i łączności,
 - g) wystawienniczej i targowej,
 - h) projektowania i innych form pracy twórczej,
 - i) usług drobnych związanych z obsługą mieszkańców/gospodarstw domowych, w tym usług fryzjerskich, kosmetycznych, krawieckich, szewskich, tapicerskich, pralniczych, weterynaryjnych oraz naprawy artykułów i sprzętu użytku osobistego i domowego, z wyłączeniem naprawy samochodów i motocykli,
 - j) produkcji drobnej związanych z obsługą mieszkańców/gospodarstw domowych – piekarnia, cukiernia,
 - k) kultury i rozrywki,
 - l) sportu i rekreacji,
 - m) ochrony zdrowia (opieka zdrowotna),
 - n) oświaty (edukacji) i nauki,
 - o) opieki społecznej,
 - p) działalności kościołów;
- 9) **terenach obiektów produkcyjnych i aktywności gospodarczej** – należy przez to rozumieć funkcję terenów i obiektów, które służą działalności w zakresie:
- a) produkcji,
 - b) handlu hurtowego i magazynowania,
 - c) usług w zakresie stolarstwa i kamieniarstwa,
 - d) obsługi komunikacji;
- 10) **terenach zabudowy mieszanej – mieszkaniowej oraz usługowo-gospodarczej** – należy przez to rozumieć funkcję terenów i obiektów zagospodarowanych równocześnie pod wszystkie lub jedną z niżej wymienionych rodzajów użytkowania terenu i zabudowy, z uwzględnieniem zastrzeżeń i warunków zawartych w ustaleniach szczegółowych planu:
- a) zabudowę mieszkaniową jednorodzinną,
 - b) usługi, w zakresie określonym w pkt 8;
- 11) **terenach zabudowy mieszkaniowo-usługowej** – należy przez to rozumieć funkcję terenów i obiektów zagospodarowanych równocześnie pod wszystkie lub jedną z niżej wymienionych rodzajów użytkowania terenu i zabudowy, z uwzględnieniem zastrzeżeń i warunków zawartych w ustaleniach szczegółowych planu:
- a) zabudowę mieszkaniową jednorodzinną,
 - b) zabudowę mieszkaniową wielorodzinną,
 - c) usługi, w zakresie określonym w pkt 8;
- 12) **terenach sportu i rekreacji** – należy przez to rozumieć tereny zieleni urządzonej z obiektami budowlanymi sportu i rekreacji, wraz z obiektami towarzyszącymi – uzupełniającymi przeznaczenie podstawowe terenu (lokalizowanymi na warunkach ustalonych w planie i pozwalającymi na prawidłową organizację działalności podstawowej i obsługę użytkowników), obejmującymi:
- a) usługi, w zakresie określonym w pkt 8 lit. c), d),
 - b) parkingi wraz z dojazdami,
 - c) ścieżki piesze i ścieżki rowerowe,
 - d) obiekty infrastruktury technicznej;
- 13) **usługach turystyki** – należy przez to rozumieć funkcję terenów i obiektów służących obsłudze turystyki, zgodnie z wymogami i zakresem działalności określonymi w przepisach odrębnych, jak i służących działalności z zakresu:
- a) rekreacji indywidualnej (domki letniskowe),
 - b) gastronomii,
 - c) odnowy biologicznej i ochrony zdrowia,
 - d) sportu i rekreacji;
- 14) **objektach obsługi komunikacji** – należy przez to rozumieć:
- a) obiekty sprzedaży, obsługi i naprawy samochodów oraz motocykli,
 - b) obiekty sprzedaży i naprawy wszelkich środków transportu oraz sprzętu budowlanego i rolniczego,
 - c) garaże i parkingi wydzielone – o funkcji samodzielnej,
 - d) stacje paliw na gaz płynny;
- 15) **objektach infrastruktury technicznej** – należy przez to rozumieć sieci uzbrojenia terenów łącznie z obiektami budowlanymi i urządzeniami technicznymi z nimi związanymi, obejmujące:
- a) sieci i urządzenia wodociągowe,
 - b) sieci i urządzenia kanalizacyjne,
 - c) sieci i urządzenia elektroenergetyczne,
 - d) sieci i urządzenia gazownicze,
 - e) stacjonarne i ruchome sieci telekomunikacyjne,
 - f) urządzenia radiokomunikacyjne;
- 16) **infrastrukturze drogowej** – należy przez to rozumieć obiekty budowlane, obejmujące:
- a) drogi wewnętrzne,
 - b) ciągi piesze i place,

- c) ciągi pieszo-rowerowe,
d) parkingi;
- 17) **objektach o funkcjach pomocniczych** – należy przez to rozumieć garaże i obiekty gospodarcze oraz wiaty, użytkowane zgodnie z wyznaczonym przeznaczeniem terenu;
- 18) **nieprzekraczalnej linii zabudowy** – należy przez to rozumieć linię, która nie może być przekroczona przy sytuowaniu budynku. Nie dotyczy ona wysuniętych do 2,0 m poza obrys elewacji budynku charakterystycznych dla lokalnej tradycji budowlanej elementów architektonicznego ukształtowania budynków i ich zadaszeń/okapów (ryzalitów, przedsionków, ganków, galerii, witryn, wykuszy, klatek schodowych, stref wejściowych/wjazdowych) oraz schodów, których łączna szerokość w całej szerokości elewacji budynku, wyznaczonej linią zabudowy, nie może przekroczyć:
- a) 4,5 m w ciągu elewacji budynku jednorodzinnego,
b) 25% szerokości elewacji budynków pozostałych;
- 19) **przestrzeni publicznej** – należy przez to rozumieć obszar obejmujący tereny:
- a) dróg publicznych oraz w części tereny bezpośrednio do nich przyległe, o innym przeznaczeniu, w granicach wyznaczonych elewacjami frontowymi budynków,
b) inne tereny określone w planie, zasięg przestrzeni publicznej na styku z nieprzekraczalnymi liniami zabudowy należy rozumieć jako zasięg do projektowanej ściany budynku;
- 20) **wskaźniku zabudowy** – należy przez to rozumieć wartość stanowiąca stosunek powierzchni zabudowy wszystkich stałych obiektów (w tym gospodarczych i garaży) zlokalizowanych w obrębie działki/terenu do powierzchni tej działki/tego terenu;
- 21) **wysokość okapu lub gzymsu** – należy przez to rozumieć parametr pionowego gabarytu budynku z dachem stromym, mierzony w metrach od najniższego terenu przy budynku do poziomu okapu/gzymsu głównego;
- 22) **wysokość kalenicy** – należy przez to rozumieć parametr pionowego gabarytu budynku, mierzony w metrach od najniższego terenu przy budynku do poziomu kalenicy dachu;
- 23) **wysokość elewacji/attyki** – należy przez to rozumieć parametr pionowego gabarytu budynku, mierzony w metrach od najniższego terenu przy budynku do poziomu górnej najwyższej krawędzi elewacji/krawędzi attyki budynku z dachem płaskim, o kącie nachylenia połaci mniejszym od 12°;
- 24) **dachu symetrycznym** – należy przez to rozumieć dach o jednakowym kącie nachylenia głównych połaci oraz o symetrycznym układzie połaci i kalenicy na podstawowym rzucie budynku;
- 25) **kącie nachylenia połaci** – należy przez to rozumieć kąt mieszczący się w zakresie określonym w ustaleniach planu, jednakowy dla głównych połaci dachu;
- 26) **przebiegu kalenicy** – należy przez to rozumieć oznaczony na rysunku planu kierunek przebiegu głównej kalenicy/najdłuższego ciągłego odcinka kalenicy dachu od strony linii zabudowy;
- 27) **terenie zainwestowanym** – należy przez to rozumieć tereny zabudowane i zagospodarowane w całości lub części w dniu wejścia w życie niniejszej uchwały;
- 28) **teren niezainwestowanym** – należy przez to rozumieć teren niezabudowany i niezagospodarowany w dniu wejścia w życie niniejszej uchwały;
- 29) **stanie istniejącym** – należy przez to rozumieć stan w dniu wejścia w życie niniejszej uchwały;
- 30) **budynku istniejącym/zabudowie istniejącej** – należy przez to rozumieć budynek/zabudowę zrealizowane do dnia wejścia w życie niniejszej uchwały;
- 31) **budynku projektowanym/zabudowie projektowanej** – należy przez to rozumieć budynek/zabudowę, która może być zrealizowana w obszarze planu po dniu wejścia w życie niniejszej uchwały;
- 32) **obszar zieleni wewnętrznej** – należy przez to rozumieć obszar wyłączony z lokalizacji budynków, którego co najmniej w 50% powierzchni wyznaczonej na rysunku planu należy zagospodarować pod zielenią urządzoną wysoką i niską oraz trawniki; 1 drzewo winno przypadać na co najmniej 80m² wymaganej do zagospodarowania pod zielenią powierzchni;
- 33) **strefie ochrony konserwatorskiej „A”** – należy przez to rozumieć strefę ochrony konserwatorskiej, o której mowa w przepisach odrębnych, ustaloną postanowieniami planu dla zapewnienia pełnej ochrony najwyższych w obszarze wsi wartościach zabytkowych i warunków do działań odtworzeniowych i rewitalizacyjnych (założeń kościelnych, parkowo-pałacowych, pałacowo-folwarcznych); zasady zagospodarowania obszaru strefy i ochrony wartości zabytkowych zawarte są w postanowieniach planu/w treści uchwały;
- 34) **strefie ochrony konserwatorskiej „B”** – należy przez to rozumieć strefę ochrony konserwatorskiej, o której mowa w przepisach odrębnych, ustaloną postanowieniami planu dla zapewnienia ochrony charakterystycznych w obszarze wsi wartości zabytkowych krajobrazu kulturowego; zasady zagospodarowania obszaru strefy i ochrony wartości zabytkowych zawarte są w postanowieniach planu/w treści uchwały;
- 35) **strefie obserwacji archeologicznej „OW”** – należy przez to rozumieć strefę ochrony konserwatorskiej, o której mowa w przepisach odrębnych, ustaloną postanowieniami planu celem zapewnienia ochrony zabytków archeologicznych;
- 36) **rewaloryzacji** – należy przez to rozumieć prace konserwatorskie i restauratorskie oraz wszelkie prace budowlane przy zabytku, jak i w obszarze strefy ochrony konserwatorskiej, prowadzone zgodnie z przepisami odrębnymi oraz zasadami określonymi w planie; celem

- wszelkich prac budowlanych powinno być wydobyte, przywrócić/odtworzyć i zachować wartość kulturową obiektu i obszaru zabytkowego;
- 37) **lokalnej tradycji budowlanej** – należy przez to rozumieć charakterystyczne dla obszaru gminy i wsi cechy historycznej zabudowy mieszkaniowej, gospodarczej (zagrodowej) lub usługowej, jak i cechy tworzonych przez nie układów kompozycyjnych; cechy zabudowy oraz tworzonych przez nie układów kompozycyjnych wyznaczają/definiują cechy i parametry elementów budynków zabytkowych (odnoszące się do gabarytów i ukształtowania bryły, geometrii dachu, materiałów pokrycia dachu, zasad kompozycji elewacji i występującego detalu/materiałów budowlanych) oraz zasady ich wzajemnego ich usytuowania - zdefiniowane w postaci układów wolnostojących (rzędowych/szeregowych) lub zespołów budowlanych (zabudowy) półotwartych jak i zamkniętych;
- 38) **zespole zabudowy półotwartym** – należy przez to rozumieć budynek lub zespół budynków otaczających wewnętrzną niezabudowaną przestrzeń z trzech stron;
- 39) **zespole zabudowy zamkniętym** – należy przez to rozumieć budynek lub zespół budynków otaczających wewnętrzną niezabudowaną przestrzeń ze wszystkich stron;
- 40) **budynki dysharmonijnie ukształtowane** – należy przez to rozumieć niezabytkowe budynki usługowe i przemysłowe ukształtowane/przebudowane w zakresie bryły oraz geometrii dachu i zastosowanych materiałów budowlanych niezgodnie z cechami lokalnej tradycji budowlanej.
- 2) tereny zabudowy mieszkaniowo-usługowej, oznaczone symbolem MU,
- 3) tereny zabudowy zagrodowej, oznaczone symbolem RM,
- 4) tereny zabudowy usługowej, oznaczone symbolem U,
- 5) tereny sportu i rekreacji, oznaczone symbolem US,
- 6) tereny zieleni urządzonej, oznaczone symbolem ZP,
- 7) tereny cmentarzy, oznaczone symbolem ZC,
- 8) tereny rolnicze, oznaczone symbolem R,
- 9) tereny lasów, oznaczone symbolem ZL,
- 10) tereny wód powierzchniowych, oznaczone symbolem Ws,
- 11) tereny infrastruktury technicznej – elektroenergetyka, oznaczone symbolem E,
- 12) tereny dróg publicznych, oznaczone symbolem KD,
- 13) tereny dróg wewnętrznych, oznaczone symbolem KDW.
3. Wydzielone tereny o różnym przeznaczeniu i różnych zasadach zagospodarowania opisane są symbolami literowymi i cyfrowymi.
4. Symbol literowy terenu wydzielonego liniami rozgraniczającymi określa przeznaczenie podstawowe – przeważające na danym terenie.
5. W treści uchwały, w zależności od potrzeb, ustala się:
- 1) indywidualne ograniczenia i zakazy oraz nakazy dotyczące zakresu podstawowego przeznaczenia terenów,
- 2) rodzaj/zakres oraz warunki lokalizacji przeznaczenia uzupełniającego (funkcji dopuszczalnej).
6. Tereny o różnym przeznaczeniu i różnych zasadach zagospodarowania wydzielają na rysunkach planu linie rozgraniczające.

§ 4. 1. Następujące oznaczenia graficzne na rysunkach planu są obowiązującymi ustaleniami planu:

- 1) granica obszaru opracowania planu,
- 2) linie rozgraniczające tereny o różnym przeznaczeniu lub różnych zasadach zagospodarowania,
- 3) oznaczenia literowe i cyfrowe terenów wyznaczonych liniami rozgraniczającymi,
- 4) oznaczenia klasyfikacji technicznej dróg,
- 5) nieprzekraczalne linie zabudowy,
- 6) obszar zieleni wewnętrznej,
- 7) strefa ochrony konserwatorskiej „A”,
- 8) strefa ochrony konserwatorskiej „B”,
- 9) strefa obserwacji archeologicznej „OW”.

2. Oznaczenia graficzne na rysunkach planu niewymienione w ust. 1 pełnią funkcję informacyjną.

Rozdział II

Przeznaczenie terenu

§ 5. 1. Przeznaczenie terenów określa uchwała oraz rysunki planu.

2. W planie wyznacza się tereny o następującym przeznaczeniu:

- 1) tereny zabudowy mieszanej – mieszkaniowej oraz usługowo-gospodarczej, oznaczone symbolem MNU,

§ 6. 1. Plan dopuszcza utrzymanie występujących w stanie istniejącym funkcji terenów zainwestowanych, odmiennych od ustaleń planu, przy spełnieniu następujących warunków:

- 1) ograniczone zostaną uciążliwości tych funkcji do wielkości wynikających z obowiązujących standardów jakości środowiska, jakie winny obowiązywać na terenach o użytkowaniu ustalonym w planie,
- 2) w granicach działek tych funkcji zapewniona zostanie odpowiednia liczba miejsc postojowych dla samochodów użytkowników stałych i przebywających okresowo,
- 3) ustala się zakaz rozbudowy i nadbudowy budynku / części budynku związanego z tą funkcją.

§ 7. 1. W przypadku braku dla wydzielonych terenów ustaleń regulacyjnych w zakresie warunków zagospodarowania terenów, zasady zagospodarowania dla nich wynikają z przepisów odrębnych.

2. Sprawy nieuregulowane niniejszą uchwałą a dotyczące ładu przestrzennego należy rozstrzygać zgodnie z wymaganiami wynikającymi z zachowania walorów urbanistycznych, danego miejsca, dostosowania do zabudowy otoczenia o pozytywnych cechach architektonicznych oraz ochrony krajobrazu i dziedzictwa kulturowego.

Rozdział III

Zasady ochrony środowiska i przyrody

§ 8. 1. Obszar planu położony jest w granicach obszaru ochrony zbiornika wód podziemnych – GZWP 319.

2. Zasady ochrony zbiornika oraz sposoby użytkowania i zagospodarowania terenów położonych w jego obrębie określają przepisy odrębne i właściwe dokumenty wynikające z ustawy Prawo wodne oraz ustalenia planu.

§ 9. 1. Ochronie podlegają ujęcia wody pitnej zgodnie z przepisami odrębnymi.

2. Zasady zagospodarowania oraz zakres użytkowania terenów ochrony pośredniej i bezpośredniej ujęć wody określają właściwe organy.

§ 10. 1. Granice udokumentowanych złóż kopaliny węgla brunatnego, oznaczono na rysunkach planu.

2. Sposoby zagospodarowania terenów, na których występują granice, o których mowa w ust. 1, określono w rozdz. VII.

§ 11. 1. Na terenach użytków rolnych w produkcji rolnej stosować zasady „dobrej praktyki rolnej”, zgodnie z wymogami przepisów odrębnych oraz ustaleniami właściwych programów rolno-środowiskowych.

2. Dla terenów parkingów oraz obiektów obsługi komunikacji ustala się konieczność oczyszczania wód deszczowych poprzez urządzenia oddzielające błoto, oleje i benzynę.

§ 12. 1. Zapewnić wolny dostęp cieków naturalnych i rowów.

2. Wykluczyć ogrodzenia nieruchomości przyległych do cieków naturalnych i rowów melioracji podstawowej, w odległości mniejszej niż 1,5m od linii brzegu.

3. W obszarze pasa terenu o szerokości 10m od cieków i rowów melioracji podstawowej ustala się zakaz lokalizacji budynków.

4. Podejmowane działania inwestycyjne i zmiany w zagospodarowaniu terenu winny uwzględniać lokalizację rowów melioracyjnych i obszarów zdrenowanych oraz ich ochronę.

5. Dopuszcza się zarurowanie rowów melioracyjnych i cieków kolidujących z planowanym zagospodarowaniem dotyczącym dróg i infrastruktury technicznej, wraz ze zmianą ich przebiegu.

§ 13. Na obszarze objętym planem nie występują tereny narażone osuwaniem się mas ziemnych.

§ 14. 1. Ustala się ochronę:

- 1) Parku dworskiego, wchodzącego w skład Zespołu pałacowo-folwarcznego,
- 2) drzew pomnikowych, oznaczonych na rysunku planu,
- 3) zespołu przyrodniczo-krajobrazowego doliny cieku Cicha Woda.

2. Sposoby zagospodarowania terenów, na których występują elementy przyrody, o których mowa w ust. 1, określono w rozdz. IV i VII.

3. Zasady ochrony oraz warunki usunięcia drzew i krzewów określają przepisy odrębne.

4. W zagospodarowaniu terenów należy dążyć do zachowania wszystkich występujących na obszarze wsi założeń zieleni, szpalerów, alej i drzew pojedynczych – zlokalizowanych w obrębie układu zabudowy wsi oraz w otoczeniu dróg i cieków.

5. Drzewa usunięte zastąpić nowymi nasadzeniami.

6. Aleje i szpalery zdegradowane lub poddane likwidacji, ze względu na modernizację i przebudowę infrastruktury i dróg, uzupełnić lub odtworzyć w miejscach niekolidujących z nowym zainwestowaniem.

7. Na terenach zainwestowanych wyznacza się obszary zieleni wewnętrznej wyłączone z lokalizacji obiektów budowlanych z wyjątkiem obiektów małej architektury, sieci i urządzeń infrastruktury technicznej oraz infrastruktury drogowej.

8. Na obszarach zieleni wewnętrznej należy:

- 1) zachować istniejące drzewa,
- 2) nowe układy zieleni kształtować na warunkach określonych w § 3, w powiązaniu z istniejącymi zespołami zieleni.

Rozdział IV

Zasady ochrony dziedzictwa kulturowego i zabytków oraz dóbr kultury współczesnej i krajobrazu kulturowego

§ 15. 1. Ochronie prawnej podlegają:

- 1) obiekty proponowane do ujęcia w gminnej ewidencji zabytków, wyznaczone przez wojewódzkiego konserwatora zabytków,
- 2) układ przestrzenny wsi i zasady rozplanowania jego elementów,
- 3) krajobraz kulturowy i panoramy układu ruralistycznego wsi,
- 4) zabytki archeologiczne – stanowiska archeologiczne oraz obiekty i znaleziska archeologiczne,
- 5) założenie cmentarne – miejsce pocmentarne, proponowane do ujęcia w gminnej ewidencji zabytków.

2. Obiekty proponowane do ujęcia w gminnej ewidencji zabytków oznaczono na rysunku planu.

§ 16. 1. Obiekty proponowane do ujęcia w gminnej ewidencji zabytków (wyznaczone przez wojewódzkiego konserwatora zabytków), jak i tworzone przez nie zespoły i układy przestrzenne, podlegają ochronie w zakresie następujących elementów architektonicznego ich ukształtowania:

- 1) bryły budynków,
- 2) kształtu i geometrii dachu,
- 3) ceramicznego pokrycia dachu, w tym rodzaju dachówki i jej koloru,
- 4) wielkości i proporcji rzutu budynku,
- 5) zasad kompozycji elewacji i bryły oraz występujących elementów kształtujących elewację (układu okien, osi kompozycyjnych, proporcji w ukształtowaniu elementów elewacji, podziałów poziomych i pionowych),
- 6) detalu architektonicznego, elementów dekoracyjnych i snycerskich, wykroju/podziału okien, stolarki drzwiowej (typu stolarki drzwi i okien),
- 7) innych charakterystycznych elementów lokalnej tradycji budowlanej/architektonicznej wsi, ta-

kich jak: ozdobne szczyty z charakterystycznymi formami elementów dekoracyjnych, obramienia okienne, gzymsy, pilastry, portale ozdobne, elementy wejściowe i ganki, werandy, lukarny, elementy konstrukcji ryglowej, okładziny z desek, portale ozdobne, cokoty i podmurówki z ich naturalnymi materiałami,

8) rodzaju materiałów budowlanych, wynikających z lokalnej tradycji budowlanej.

2. Ochrona obiektów, o których mowa w ust. 1, powinna polegać na ich utrzymaniu, odbudowie i/lub przywróceniu zdegradowanych elementów ich architektonicznego ukształtowania i detalu.

3. Dopuszcza się remonty, przebudowę i rozbudowę oraz odbudowę budynków zabytkowych.

4. W pracach konserwatorskich i restauratorskich oraz przy wszelkich robotach budowlanych wykorzystać dostępne materiały ikonograficzne oraz w niezbędnym zakresie przeprowadzić badania architektoniczne/konserwatorskie.

(Skarga Wojewody Dolnośląskiego NK-N.4131.461.2011.SS1 z dnia 22 listopada 2011 r. do WSA we Wrocławiu na § 16 ust. 4 we fragmencie „oraz w niezbędnym zakresie przeprowadzić badania architektoniczne/konserwatorskie”)

5. Wszelkie roboty budowlane oraz konserwatorskie i restauratorskie przy zabytkach, jak i w ich otoczeniu, prowadzić zgodnie z przepisami odrębnymi oraz ustaleniami planu.

6. Przepisom uchwały podlegają wszystkie obiekty wpisane do gminnej ewidencji zabytków po dniu wejścia uchwały w życie.

7. Ochronie podlega zabytkowych krajobraz kulturowy układu ruralistycznego wsi.

8. Krajobraz kulturowy tworzą:

- 1) ruralistyczny układ przestrzenny wsi oraz układy przestrzenne poszczególnych zespołów zabudowy (budowlanych) tworzący ten układ,
- 2) historyczny układ przestrzenny Zespołu pałacowo-folwarcznego,
- 3) budynki istniejące i projektowane oraz ich cechy architektoniczne odnoszące się do ukształtowania dachu i jego pokrycia,
- 4) elementy środowiska przyrodniczego, takie jak: założenia zieleni urządzonej, park dworski, zespoły zadrzewień i lasów w obrębie zabudowy wsi oraz w otoczeniu dróg i cieku Cicha Woda,
- 5) panoramy krajobrazowe (widoki) układu ruralistycznego wsi składającego się z nawarstwiających się elementów układu przestrzennego (brył budynków i ich elewacji), zieleni oraz niezabudowanego przedpola widokowego.

§ 17. 1. Plan wyznacza strefę ochrony konserwatorskiej „A”.

2. Granicę strefy oznaczono na rysunku planu.

3. W granicach wyznaczonej strefy ochrony konserwatorskiej „A” ochronie podlegają/przedmiotem ochrony są:

- 1) historyczny układ przestrzenny Zespołu pałacowo-folwarcznego, określony lokalizacją budynków zabytkowych, kompozycją układu, lokalizacją wnętrza/dziedzińca i przebiegiem dróg,
- 2) budynki zabytkowe,

3) park dworski z elementami historycznej kompozycji zieleni i relikdami zieleni,

4) historyczne nawierzchnie dróg,

5) elementy krajobrazu naturalnego/środowiska przyrodniczego, integralnie związane z zespołem pałacowo-folwarcznym: cieki i ich przyrodnicze/łąkowe otoczenie, lasy i zadrzewienia.

4. Ochrona wymienionych elementów zagospodarowania terenu i zabudowy polega na ich zachowaniu i rewaloryzacji/restauracji oraz na dopuszczeniu ich odbudowy i rozbudowy zgodnie z wymogami przepisów odrębnych i ustaleniami uchwały.

5. W pracach konserwatorskich i restauratorskich oraz przy wszelkich robotach budowlanych wykorzystać dostępne materiały ikonograficzne oraz w niezbędnym zakresie przeprowadzić badania architektoniczne/konserwatorskie.

(Skarga Wojewody Dolnośląskiego NK-N.4131.461.2011.SS1 z dnia 22 listopada 2011 r. do WSA we Wrocławiu na § 17 ust. 5 we fragmencie „oraz w niezbędnym zakresie przeprowadzić badania architektoniczne/konserwatorskie”)

6. Zasady kształtowania zabudowy i zagospodarowania terenów zlokalizowanych na obszarze strefy konserwatorskiej „A” określają ustalenia planu w rozdz. III, V, VI i VII oraz przepisy odrębne.

§ 18. 1. Plan wyznacza strefę ochrony konserwatorskiej „B”.

2. Granicę strefy oznaczono na rysunku planu.

3. W granicach wyznaczonej strefy ochrony przedmiotem ochrony są:

- 1) budynki i obiekty zabytkowe,
- 2) historyczny ruralistyczny układ przestrzenny wsi i zasady jego rozplanowania,
- 3) zespoły budowlane lub pojedyncze budynki zabudowy zagrodowej, gospodarczej i mieszkaniowej,
- 4) cechy tworzących wyznaczony do ochrony układ zabudowy budynków ukształtowanych w lokalnej tradycji budowlanej/architektonicznej, takie jak:
 - a) gabaryty i zasady ukształtowania bryły budynków,
 - b) rozplanowanie zespołów budowlanych/zagrodowych,
 - c) kształt i geometria dachów – rodzaj dachów oraz układ połaci i kąt ich nachylenia,
 - d) układ kalenicy,
 - e) ceramiczne pokrycie dachu, ceglany kolor pokrycia dachu,
 - f) cechy stylistyczne zabudowy, obejmujące – kompozycje brył i elewacji, proporcje elementów architektonicznych kształtujących bryły i elewacje, formy elementów dekoracyjnych i detalu,
 - g) rozwiązania materiałowe, charakterystyczne dla istniejącej tradycji budowlanej,
- 5) istniejący układ dróg,
- 6) założenia zieleni, aleje, szpalery, drzewa,
- 7) ogrodowe/parkowe otoczenie zabudowy,
- 8) elementy środowiska przyrodniczego, integralnie związane z układem przestrzennym wsi: cieki i ich przyrodnicze/łąkowe otoczenie, zadrzewienia i lasy,

9) panoramy krajobrazowe zabudowy, eksponowane z terenów otaczających wieś oraz z terenów usytuowanych wzdłuż dróg prowadzących do zabudowy, z obszarem przedpoła widokowego.

4. Ochrona wymienionych elementów zagospodarowania terenu i zabudowy oraz elementów środowiska przyrodniczego polega na ich zachowaniu i modernizacji (rewaloryzacji) oraz na dopuszczeniu ich przebudowy i rozbudowy, jak i użytkowania, zgodnie z wymogami przepisów odrębnych i ustaleniami uchwały.

5. Zasady kształtowania zabudowy i zagospodarowania terenów zlokalizowanych na obszarze strefy konserwatorskiej „B” określają ustalenia planu w rozdz. III, V, VI i VII oraz przepisy odrębne.

6. Dopuszcza się odmienny od ustalonego w planie zakres ochrony elementów wskazanych w planie do ochrony, pod warunkiem zachowania przepisów ustawy o ochronie zabytków i opiece nad zabytkami.

§ 19. 1. Dla obszaru układu ruralistycznego wsi Pęczków ustala się strefę obserwacji archeologicznej „OW”.

2. Granicę strefy oznaczono na rysunku planu.

3. Zasady ochrony zabytków archeologicznych i prowadzenia ratowniczych badań archeologicznych oraz zgłoszenia i prowadzenia prac ziemnych określają przepisy ustawy o ochronie zabytków i opiece nad zabytkami.

§ 20. 1. Na całym obszarze planu ochronie podlegają istniejące i odkryte w toku prac budowlanych obiekty lub przedmioty o cechach zabytkowych.

2. W przypadku wystąpienia zabytków i obiektów archeologicznych wymagane jest podjęcie ratowniczych badań archeologicznych.

3. Zasady ochrony zabytków archeologicznych i prowadzenia ratowniczych badań archeologicznych oraz zasady i terminy zgłoszenia rozpoczęcia robót ziemnych, jak i ich zakończenia, określają przepisy ustawy o ochronie zabytków i opiece nad zabytkami.

4. Przepisom uchwały podlegają stanowiska archeologiczne ujęte w gminnej ewidencji zabytków po dniu wejścia uchwały w życie.

Rozdział V

Wymagania wynikające z potrzeb kształtowania przestrzeni publicznej

§ 21. 1. W obszarze przestrzeni publicznej dopuszcza się umieszczenie:

- 1) zieleni urządzonej – niskiej i wysokiej,
- 2) oświetlenia ulicznego,
- 3) nośników reklam i informacji – przeznaczonych do umieszczenia na elewacjach frontowych budynku,
- 4) przestrzenno-architektonicznych nośników reklam i informacji, w tym tablic, słupów ogłoszeniowych, drogowskazów, jak i innych obiektów małej architektury służących reklamie i informacji – przeznaczonych do usytu-

owania na terenie dróg lub w ich bezpośrednim sąsiedztwie,

- 5) kiosków z prasą,
- 6) osłon miejsc na pojemniki czasowego gromadzenia i segregacji odpadów stałych,
- 7) wyposażenia technicznego przestrzeni publicznej do wysokości nie przekraczającej 1,1 m,
- 8) pomników, rzeźbiarskich instalacji przestrzennych,
- 9) ogrodzeń,
- 10) obiektów i urządzeń komunikacji publicznej, wiat przystankowych i zintegrowanych z nimi kiosków handlowych.

2. W obszarze przestrzeni publicznej wyklucza się lokalizację:

- 1) budynków gospodarczych i garaży,
- 2) straganów, barakozów i kontenerów oraz kiosków, z wyjątkiem kiosków dopuszczonych w ust. 1,
- 3) wielkowymiarowych nośników reklam i informacji.

3. Elementy wymienione w ust. 1 winny zostać uformowane jednorodnie plastycznie i architektonicznie dla obszaru wsi – wg zasad i wzorów ustalonych dla gminnego systemu informacji wizualnej i turystycznej.

4. Na elewacjach budynków mogą być umieszczone wyłącznie szyldy, napisy z liternictwa przestrzennego i tablice informacyjne wyłącznie odnoszące się do przedmiotu działalności prowadzonej w danym budynku lub nieruchomości, przy zachowaniu następujących warunków:

- 1) rozwiązania kolorystyczne wszystkich umieszczonych na elewacji elementów winny charakteryzować się barwami stonowanymi, o niskiej chromatyczności,
- 2) zespół tablic winien tworzyć uporządkowany i zwarty układ kompozycyjny w pionie i poziomie,
- 3) na budynkach istniejących oraz na budynkach nowych szyldy umieszczać w sposób zapewniający harmonijne ukształtowanie elewacji budynku,
- 4) maksymalna powierzchnia zespołu tablic informacyjnych/tablicy informacyjnej na jednej elewacji budynku mieszkalno-usługowego i mieszkalnego nie może przekroczyć 0,8 m², a na elewacji budynku usługowego: 1,5 m²,
- 5) na budynkach mieszkalno-usługowych i mieszkalnych tablice i szyldy umieszczać wyłącznie w części parterowej.

5. Na elewacjach budynków zabytkowych dopuszcza się tablice o małych wymiarach, wynikających z ukształtowania detalu architektonicznego oraz proporcji i zasad kompozycji elewacji.

6. Ustala się następujące warunki i parametry kształtowania przestrzenno-architektonicznych nośników reklam i informacji oraz kiosków gazetyowych/straganów, przeznaczonych do usytuowania na terenie dróg lub w ich bezpośrednim sąsiedztwie:

- 1) maksymalna wysokość tablic, słupów ogłoszeniowych i drogowskazów nie może przekroczyć 2,5 m,

- 2) maksymalna powierzchnia tablicy nie może przekroczyć $1,1 \text{ m}^2$,
- 3) maksymalna wysokość obiektów małej architektury (instalacji przestrzennej, altan, pergoli) oraz wiaty przystankowej, kiosku gazetowego i straganu nie może przekroczyć 3,5 m,
- 4) powierzchnia zabudowy pojedynczego elementu przestrzenno-architektonicznego nośnika reklamy i informacji (obiektu małej architektury), wiat przystankowych oraz kiosku gazetowego nie może przekroczyć 8 m^2 .

7. Ustala się następujące zasady kształtowania osłon miejsc na pojemniki służące czasowemu gromadzeniu (segregacji) odpadów stałych:

- 1) maksymalna wysokość osłony, w tym kalenicy, nie może przekroczyć 3,0 m,
- 2) wysokość ściany osłony przewidzieć w granicach 1,2 do 1,6 m,
- 3) ścianę ukształtować z elementów drewnianych, wyłącznie jako ażurową,
- 4) dodatkowo przewidzieć prześwity w ścianie między podłogą/posadzką oraz ewentualnym zadaszeniem,
- 5) stosować rozwiązanie architektoniczne jednolite dla całego obszaru jednostki – ukształtowane w nawiązaniu do regionalnej tradycji budowlanej i związanymi z nią formami detalu i snycerki,
- 6) dopuszcza się stosowanie zadaszenia, w tym zadaszenia stromego (spadek połączy dachu w granicach 25° do 45°).

8. Pod potrzeby związane z organizacją i obsługą imprez masowych i rekreacyjno-wypoczynkowych dopuszcza się lokalizację, w sposób zorganizowany, przenośnych i tymczasowych systemów o formach namiotowych.

§ 22. 1. Wzdłuż linii rozgraniczających terenów usytuowanych w przestrzeni publicznej (od strony dróg) dopuszcza się lokalizację ogrodzenia przy zachowaniu następujących warunków:

- 1) odcinki wyodrębniających się ciągów ogrodzeń wzdłuż dróg powinny charakteryzować się jednakową wysokością oraz wspólnymi lub jednakowymi cechami rozwiązań plastycznych/architektonicznych i materiałowych przęsła,
- 2) wykluczyć lokalizacje ogrodzeń betonowych, w tym prefabrykowanych.

2. Ustala się następujące szczególne zasady kształtowania ogrodzeń przy obiektach zabytkowych oraz w strefie ochrony konserwatorskiej:

- 1) ogrodzenia dostosować do zabytkowego charakteru otoczenia, z uwzględnieniem ukształtowanych historycznie cech stylistycznych ogrodzeń przy obiektach zabytkowych oraz do cech lokalnej tradycji budowlanej,
- 2) dopuszcza się ogrodzenia drewniane i metalowe, ukształtowane z pręseł ażurowych,
- 3) zachować i zrekonstruować relikty ogrodzeń zabytkowych,
- 4) uwzględnić dostępne materiały ikonograficzne,
- 5) dopuszcza się ogrodzenie pełne/murowane w przypadku kontynuacji (rozbudowy) lub rekonstrukcji ogrodzenia zabytkowego.

§ 23. 1. Ustala się następujące warunki kształtowania zieleni w obrębie linii rozgraniczających dróg oraz w jej otoczeniu:

- 1) w maksymalnym stopniu zachować istniejącą zieleń wysoką,
- 2) dopuszcza się lokalizację nowych zespołów, złożonych ze szpalerów drzew oraz ciągów zieleni niskiej (trawników, kwietników i ciągów krzewów),
- 3) szpalery drzew winny zostać odpowiednio uformowane i dostosowane pokrojem do skali wnętrza urbanistycznego oraz przebiegu uzbrojenia,
- 4) lokalizacja zespołów nowej zieleni wymaga zgody zarządcy drogi i zgody właściciela terenu,
- 5) w części centralnej wsi, objętej strefą ochrony konserwatorskiej „A” i „B” dopuszcza się zaadaptowanie części ciągów komunikacji pieszej, poboczy oraz dojazdów i placyków pod elementy przestrzeni rekreacyjnej, zieleni oraz miejsca postojowe,
- 6) szpalery zlikwidowane przy przebudowie i modernizacji dróg odtworzyć poza koroną drogi.

2. Ustala się następujące warunki kształtowania posadzki i nawierzchni dróg w ciągach dróg i ich otoczeniu:

- 1) w maksymalnym stopniu zachować relikty historycznych nawierzchni brukowych,
- 2) ciągi piesze i chodniki realizować z drobnogabarytowych elementów – bruku kamiennego, płyt kamiennych lub z kostki betonowej,
- 3) rodzaj kostki betonowej dostosować do charakteru zabytkowego obszaru,
- 4) w części centralnej wsi, objętej strefą ochrony konserwatorskiej „A” i „B”, przebudować ciągi komunikacji pieszej, pobocza oraz dojazdy, ścieżki rowerowe, placówki i okolnice oraz inne obszary wspólnego użytkowania, dostosowując ich nawierzchnię do zabytkowego charakteru, głównie poprzez wprowadzenie bruku kamiennego i innych naturalnych nawierzchni oraz zieleni,
- 5) w drogach pieszo-jezdnych i wewnętrznych dopuszcza się dodatkowe wydzielenie, poprzez zróżnicowanie rodzaju nawierzchni, takich elementów przekroju, jak: placówki rekreacyjne, ciągi piesze (chodniki), wjazdy na posesje, miejsca postojowe oraz ścieżki rowerowe.

Rozdział VI

Zasady modernizacji, rozbudowy i budowy systemów komunikacji i infrastruktury technicznej

§ 24. 1. Przebieg oraz klasyfikacje dróg określa rysunki planu i uchwała.

2. Układ dróg tworzą:

- 1) droga zbiorcza – KDZ,
- 2) drogi dojazdowe – KDD,
- 3) drogi pieszo-jezdne – KDD,
- 4) drogi wewnętrzne – KDW.

3. Szerokość dróg w liniach rozgraniczających określono w rozdz. VII.

4. Elementy komunikacji służące pieszym należy dostosować do potrzeb osób niepełnosprawnych.

5. Nawierzchnie ciągów pieszych i chodników projektować z kamienia naturalnego lub drobno-gabarytowych elementów betonowych.

6. Dopuszcza się zaliczenie dróg wewnętrznych określonych w niniejszym planie do dróg publicznych, na zasadach określonych w przepisach odrębnych.

7. Terenom działek rolniczych, z których wydzielono tereny pod zabudowę, zapewnić dostęp do dróg publicznych.

§ 25. 1. Zachowuje się istniejącą obsługę terenów i działek z istniejących dróg.

2. Dopuszcza się nowe zjazdy, po uzyskaniu zgody zarządcy drogi.

3. Przy budowie, przebudowie i modernizacji ulic należy uwzględnić zasady lokalizacji sieci infrastruktury technicznej wynikające z przepisów szczególnych i ustaleń planu.

4. Dopuszcza się lokalizację nowych obiektów i sieci infrastruktury technicznej na warunkach określonych w przepisach odrębnych oraz normach branżowych.

5. W pasie drogowym dopuszcza się lokalizację:

- 1) nowych obiektów i sieci infrastruktury technicznej na warunkach określonych w przepisach odrębnych oraz normach branżowych,
- 2) urządzeń związanych z obsługą i ochroną drogi oraz ochroną środowiska,
- 3) wiat przystankowych, jak i elementów wyposażenia przestrzeni publicznej, o których mowa w rozdz. V.

6. Obiekty, o których mowa w ust. 5, lokalizować wyłącznie za zgodą zarządcy drogi.

7. Przy przebudowie dróg w maksymalnym stopniu zachować istniejącą zieleń wysoką, zlokalizowaną w obrębie linii rozgraniczających.

8. Nową zieleń kształtować zgodnie z warunkami określonych w rozdz. V.

§ 26. 1. Następujące tereny i elementy zagospodarowania mogą służyć wytyczeniu ścieżek rowerowych i pieszo-rowerowych:

- 1) tereny dróg – oznaczone symbolem KD i KD W oraz inne drogi wewnętrzne, za zgodą i na warunkach określonych przez zarządcę drogi,
- 2) tereny sportu i rekreacji – oznaczone symbolem US,
- 3) tereny rolnicze – oznaczone symbolem R,
- 4) tereny lasów – oznaczone symbolem ZL, z wykorzystaniem wewnętrznych dróg leśnych, za zgodą i na warunkach określonych przez zarządcę terenów leśnych.

§ 27. 1. Dla nowej zabudowy, w granicach działek budowlanych, należy zapewnić odpowiednią do potrzeb i przepisów szczególnych liczbę miejsc postojowych dla samochodów osobowych i samochodów gospodarczych.

2. Minimalną liczbę miejsc postojowych dla samochodów osobowych należy ustalić w oparciu o następujące wskaźniki:

- 1) na potrzeby zabudowy mieszkaniowej – 1 m.p./1 mieszkanie,
- 2) na potrzeby usług:

a) obiekty handlowe – 1 m.p./40 m² p.u.;

b) biura – 1 m.p./40 m² p.u.;

c) obiekty gastronomii, kluby – 1 m.p./10 miejsc konsumpcyjnych/usługowych;

d) usługi turystyczne – 1 m.p./6 łóżek;

e) obiekty usługowe pozostałe – 1 m.p./40 m² p.u.

3. W bilansie miejsc postojowych dopuszcza się uwzględnienie przyulicznych miejsc postojowych za zgodą zarządcy drogi.

§ 28. 1. Ustala się zaopatrzenie w wodę poprzez zbiorowy system zaopatrzenia w wodę funkcjonujący w oparciu o wodociąg grupowy, zasilany przez SUW Szczepanów.

2. Do czasu realizacji docelowego systemu zaopatrzenia w wodę dopuszcza się funkcjonowanie systemu w oparciu o SUW Wrocisławice.

3. Ustala się odprowadzenie ścieków komunalnych poprzez zbiorowy system odprowadzenia ścieków (K5), funkcjonujący w oparciu o następujące elementy:

- 1) sieci kanalizacyjne – kanały sanitarne (istniejące i projektowane), usytuowane w ciągach dróg lub poza nimi, zgodnie z programem i planem rozbudowy sieci kanalizacyjnej sanitarnej (koncepcją programową gospodarki ściekowej),
- 2) sieci kanalizacyjne wsi Ciechów i Chwalimierz,
- 3) miejską oczyszczalnię ścieków w Środzie Śląskiej.

4. Do czasu realizacji docelowego zbiorowego systemu odprowadzenia ścieków, dopuszcza się odprowadzenie ścieków komunalnych poprzez grupowe indywidualne systemy odprowadzania i oczyszczania ścieków oraz gromadzenie ścieków w osadnikach bezodpływowych, na warunkach ustalonych w przepisach szczególnych.

5. Plan ustala odprowadzanie wód deszczowych na teren działki lub do istniejących cieków wodnych – zgodnie z warunkami ustalonymi w przepisach odrębnych.

6. Ustala się następujące zasady obsługi w zakresie usuwania i utylizacji odpadów stałych:

- 1) składowanie czasowe odpadów wyłącznie w miejscach gromadzenia odpadów stałych zlokalizowanych zgodnie z wymogami przepisów Prawa budowlanego i innych przepisów odrębnych,
- 2) składowanie, segregacja i utylizacja z wykorzystaniem terenów gromadzenia i utylizacji odpadów komunalnych, zlokalizowanych na terenach komunalnego wysypiska.

7. Plan ustala dostawę energii elektrycznej z sieci i urządzeń przedsiębiorstwa energetycznego zajmującego się przesyłem i dystrybucją energii zgodnie z ustawą Prawo Energetyczne oraz przyjętymi założeniami do planu zaopatrzenia w ciepło, energię elektryczną i paliwa gazowe na obszarze wsi, z uwzględnieniem następujących urządzeń:

- 1) linii elektroenergetycznych sn (20 kV),
- 2) stacji transformatorowych,
- 3) linii elektroenergetycznych nn (kablowych) z przyłączeniami.

8. Plan dopuszcza dostawę gazu z rozdzielczej sieci gazowej, w uzgodnieniu z dysponentem sieci. Przyłączenie obiektów powinno odbywać się na

zasadach określonych w ustawie Prawo Energetyczne oraz rozporządzeniach wykonawczych do tej ustawy, po spełnieniu warunków technicznych i ekonomicznych przyłączenia.

9. Plan ustala ogrzewanie obiektów w oparciu o źródła indywidualne lub grupowe, spełniające wymogi sanitarne i ochrony środowiska określone w przepisach odrębnych.

10. Ustala się obsługę telefoniczną ze stacjonarnej i ruchomej sieci telekomunikacyjnej przedsiębiorstw telekomunikacyjnych. Istniejące linie do zachowania.

§ 29. 1. Ustala się budowę nowej oraz rozbudowę i modernizację istniejących sieci infrastruktury technicznej pod potrzeby adaptowanej i nowej zabudowy.

2. Ustala się rozbudowę systemu zaopatrzenia w wodę, poprzez rozbudowę sieci wodociągowej (Ø 40–Ø 100) w rejonie projektowanej nowej zabudowy, w tym w ciągach projektowanych dróg.

3. Ustala się budowę kanalizacji sanitarnej (Ø 200 – Ø 300), w rejonie istniejącej i projektowanej nowej zabudowy, w tym w ciągu projektowanych i istniejących dróg.

4. Schemat przebiegu sieci zawiera rysunek planu.

5. Zasilanie projektowanego zainwestowania w energię elektryczną z istniejących sieci elektroenergetycznych, stacji transformatorowych lub z projektowanych sieci i stacji winno nastąpić na warunkach określonych przez właściciela sieci.

6. W obszarze strefy ochrony konserwatorskiej „A” i „B”, wyklucza się lokalizację nowych napowietrznych sieci elektroenergetycznych (przesyłowych i dystrybucyjnych).

7. Podlegające modernizacji i przebudowie istniejące napowietrzne sieci, zlokalizowane w obszarze strefy ochrony konserwatorskiej „A” i „B”, zastąpić liniami kablowymi ziemnymi.

8. Stacje transformatorowe należy lokalizować jako wolnostojące budowle lub jako urządzenia wbudowane w budynki usługowe. Ustala się możliwość lokalizacji wolno stojących stacji transformatorowych na granicy działki lub w odległości 1,5 m od granicy działki.

9. Orientacyjną lokalizację nowych stacji transformatorowych oznaczono na rysunku planu.

10. Dopuszcza się dodatkowe stacje transformatorowe na terenach oznaczonych symbolem U, MNU, MR MU, i innych, stosowanie do potrzeb poszczególnych odbiorców.

11. Przebudowę linii elektroenergetycznych, w przypadku zaistnienia kolizji planowanego zagospodarowania terenu z istniejącymi liniami, przeprowadzić na warunkach określonych przez przedsiębiorstwo energetyczne.

12. Wody opadowe odprowadzane z utwardzonych terenów, takich jak drogi, parkingi, place manewrowe, które mogą być zanieczyszczane substancjami ropopochodnymi, należy podczyszczać w stosownych urządzeniach. W przypadku stosowania powierzchni częściowo utwardzonych, zabezpieczyć odpowiednio środowisko gruntowo-wodne przed infiltracją zanieczyszczeń.

13. Urządzenia i sieci telekomunikacyjne należy lokalizować zgodnie z obowiązującymi przepisami odrębnymi.

§ 30. 1. Ustala się następujące ogólne zasady budowy i przebudowy systemów infrastruktury technicznej:

- 1) układ nowych oraz zakres rozbudowy istniejących sieci i urządzeń infrastruktury technicznej należy ustalić w oparciu o założenia, koncepcje, programy i plany rozbudowy poszczególnych rodzajów sieci lub w oparciu o rozwiązania zawarte w projektach budowlanych poszczególnych przedsięwzięć,
- 2) nowe odcinki sieci (kanalizacji sanitarnej, deszczowej i wodociągów, sieci gazowej, elektroenergetycznej dystrybucyjnej sn/nn oraz telekomunikacyjnej, należy prowadzić w liniach rozgraniczających dróg,
- 3) dopuszcza się lokalizację nowych obiektów infrastruktury technicznej, w tym dystrybucyjnych i przesyłowych sieci gazowych poza terenami dróg, przy zachowaniu następujących warunków:
 - a) przebieg sieci wynikać będzie z ustaleń właściwych programów i koncepcji rozwoju poszczególnych sieci infrastruktury technicznej,
 - b) przebieg dostosowany będzie do warunków terenowych i ukształtowania terenu.

2. Lokalizacja sieci infrastruktury technicznej w liniach rozgraniczających istniejących i projektowanych dróg wymaga zgody zarządcy drogi.

3. Lokalizacja obiektów infrastruktury technicznej poza obszarem dróg wymaga zgody właściciela terenu i zarządcy sieci.

§ 31. 1. Na obszarze objętym planem dopuszcza się instalowanie urządzeń do pozyskiwania energii ze źródeł niekonwencjonalnych, za wyjątkiem turbin wiatrowych.

2. Niekonwencjonalne źródła energii nie mogą powodować konfliktu z podstawowym przeznaczeniem terenu, ustalonym w planie; a parametry tych urządzeń – powierzchnia zabudowy i wysokość – muszą odpowiadać wymogom określonym dla danego terenu.

Rozdział VII

Ustalenia szczegółowe

§ 32. 1. Dla terenów oznaczonych na rysunku planu symbolami 1MNU – 5MNU ustala się następujące przeznaczenie:

- 1) przeznaczenie podstawowe terenu: tereny zabudowy mieszanej – mieszkaniowej oraz usługowo-gospodarczej (tereny istniejącego wielofunkcyjnego zainwestowania wiejskiego);
- 2) przeznaczenie uzupełniające terenu:
 - a) tereny zabudowy mieszkaniowej wielorodzinnej – istniejącej,
 - b) tereny zabudowy zagrodowej,
 - c) obiekty produkcyjne i aktywności gospodarczej,
 - d) tereny zieleni urządzonej,
 - e) obiekty infrastruktury technicznej/sieci uzbrojenia terenów i urządzeń technicznych z nimi związanych,

- f) infrastruktura drogowa;
- 3) wyklucza się lokalizację obiektów produkcyjnych i aktywności gospodarczej oraz obiektów produkcji rolnej mogących zawsze znacząco oddziaływać na środowisko, określonych w przepisach odrębnych, wymagających sporządzenia raportu oddziaływania na środowisko. Uciążliwości dopuszczonych obiektów produkcyjnych i aktywności gospodarczej oraz obiektów produkcji rolnej nie mogą przekraczać granic działki, na której zostały zlokalizowane;
- 4) przeznaczenie uzupełniające obejmujące tereny zabudowy zagrodowej może zajmować nie więcej niż 35% powierzchni terenu; przeznaczenie uzupełniające obejmujące tereny obiektów produkcyjnych i aktywności gospodarczej może zajmować nie więcej niż 15% powierzchni terenu;
- 5) ustala się zakaz lokalizacji nowej zabudowy mieszkaniowej wielorodzinnej.
2. Na terenach, o których mowa w ust. 1, obowiązują następujące ustalenia dotyczące zasad ochrony środowiska i przyrody:
- 1) minimalny wskaźnik powierzchni biologicznie czynnej działki winien wynosić 0,30;
 - 2) teren podlega ochronie przed hałasem jak tereny przeznaczone na cele mieszkaniowo-usługowe.
3. Dla terenów, o których mowa w ust. 1, obowiązujące zasady ochrony dziedzictwa kulturowego i zabytków oraz dóbr kultury współczesnej i krajobrazu kulturowego, zawarte są w rozdz. IV.
4. Na terenach, o których mowa w ust. 1, obowiązują następujące ustalenia dotyczące zasad ochrony i kształtowania ładu przestrzennego:
- 1) budynki istniejące do zachowania i adaptacji, w tym budynki zabytkowe, oznaczono na rysunku planu;
 - 2) budynki nieoznaczone na rysunku planu jako „budynki istniejące do zachowania i adaptacji” mogą zostać wyburzone, bądź przebudowane, rozbudowane i nadbudowane, zgodnie z ustaleniami planu;
 - 3) w przypadku niewyznaczenia linii zabudowy na rysunku planu, nieprzekraczalną linię zabudowy od strony drogi wyznaczają:
 - a) na terenach zainwestowanych: elewacje frontowe istniejących budynków, najbliższych lokalizacji,
 - b) na terenach niezainwestowanych: przepisy odrębne;
 - 4) na działce może znajdować się więcej niż jeden budynek;
 - 5) dopuszcza się podniesienie wysokości elewacji, okapu i kalenicy budynków niezabytkowych pod warunkiem zachowania parametrów maksymalnej wysokości określonej dla zabudowy projektowanej, określonych w ust. 5;
 - 6) dopuszcza się lokalizację zabudowy w odległości 1,5 m od granicy z sąsiednią działką budowlaną lub bezpośrednio przy jej granicy;
 - 7) ustala się następujące zasady zagospodarowania terenu:
 - a) zachować historyczny układ przestrzenny zespołów budowlanych wsi, w szczególności elementy układu charakterystyczne dla wsi wielodrożnicowej,
 - b) zachować istniejący układ zagród z niezabudowanymi ich wnętrzami,
 - c) nowe budynki należy lokalizować w nawiązaniu do kompozycji układu zabudowy wsi, z zachowaniem określonej w planie linii zabudowy oraz terenów zieleni wewnętrznej,
 - d) budynki usytuować w nawiązaniu do układu dróg/równoległe lub prostopadłe do oznaczonej na rysunku planu linii zabudowy,
 - e) dopuszcza się grupowanie budynków w zespoły budowlane, ukształtowane w nawiązaniu do układów zabudowy charakterystycznych dla lokalnej tradycji budowlanej (półotwartych lub zamkniętych),
 - f) otoczenia budynków oraz wnętrza zespołów budowlanych przez nie tworzone należy przekształcać i zagospodarowywać zielenią urządzoną i przydomowym zagospodarowaniem, właściwym dla funkcji działki i zabudowy,
 - g) zachować i przebudować ciągi komunikacji pieszej i pieszo-jezdnej, dostosowując ich nawierzchnię do zabytkowego charakteru zabudowy, głównie poprzez wprowadzenie bruku i innych naturalnych nawierzchni,
 - h) poszczególne zagrody/zespoły budowlane oddzielić żywopłotami i innymi formami zieleni,
 - i) silosy lokalizować na zapleczu działki/w głębi działki, w miejscach zasłoniętych zabudową lub zielenią,
 - j) dopuszcza się lokalizację budynków o funkcjach pomocniczych;
- 8) ustala się następujące warunki prowadzenia jakichkolwiek robót budowlanych (modernizacji, remontów, przebudowy, rozbudowy i odbudowy) oraz prac konserwatorskich i restauratorskich przy budynkach zabytkowych oraz budynkach ukształtowanych zgodnie z zasadami lokalnej tradycji budowlanej:
- a) zachować bryłę budynku oraz geometrię dachu i jego wysokość,
 - b) zachować/odtworzyć historyczne pokrycie dachu (dachówka ceramiczna koloru czerwonego/cegłanego lub łupek) oraz zabytkowe elementy architektonicznego ukształtowania budynku i detalu,
 - c) odtworzyć i przywrócić nieistniejące zabytkowe i zdegradowane elementy architektonicznego ukształtowania budynku, w tym elementy historycznego ukształtowania budynków, podlegające ochronie,
 - d) należy utrzymać lub odtworzyć oryginalną stolarkę okien i drzwi, zgodnie z historycznym wizerunkiem budynku; zachować kształt, rozmiary i rozmieszczenie okien,
 - e) wprowadzić/przywrócić historyczne podziały stolarki okiennej z pełnoplastycznymi elementami konstrukcji ramiaków (wyklucza się podział międzyszybowy),
 - f) rozbudowa może obejmować maksymalnie 25% pow. zabudowy budynku,
 - g) rozwiązanie architektoniczne rozbudowy/przebudowy ukształtować w nawiązaniu do charakterystycznych cech budynku,

- określonych poprzez elementy architektonicznego jego ukształtowania, które podlegają ochronie, z zachowaniem wzajemnych między nimi relacji, proporcji i zasad kompozycyjnych (rozmieszczenia na elewacji),
- h) wymiary i podział okien i drzwi oraz ich rozmieszczenie dostosować do kompozycji elewacji,
- i) wykluczyć elementy architektonicznego ukształtowania budynku obce lokalnej tradycji budowlanej, takie jak balkony i kolumny,
- j) w ukształtowaniu elewacji wykluczyć niezgodne z historycznym ukształtowaniem budynku i jego walorami materiały wykończeniowe, w tym okładziny z tworzyw sztucznych oraz wszelkie instalacje umieszczane na ścianach elewacji, w tym wentylacyjne;
- 9) w budynkach zabytkowych zdegradowanych architektonicznie, przebudowanych niezgodnie z zasadami ochrony konserwatorskiej i z naruszeniem wartości zabytkowych oraz architektonicznych, odtworzyć i przywrócić nieistniejące elementy architektonicznego ich ukształtowania, podlegające ochronie;
- 10) ustala się następujące warunki kształtowania nowej zabudowy oraz przebudowy budynków, w tym dysharmonijnie ukształtowanych:
- a) bryłę i detal architektoniczny ukształtować w nawiązaniu do charakterystycznych cech budynków zabytkowych lub budynków ukształtowanych w lokalnej tradycji budowlanej/architektonicznej, określonych poprzez elementy architektonicznego ich ukształtowania, które podlegają ochronie,
- b) wykluczyć elementy architektonicznego ukształtowania budynku obce lokalnej tradycji budowlanej, takie jak, balkony i kolumny,
- c) rzut budynku wolnostojącego ukształtować jako prostokątny przy zachowaniu minimalnych dopuszczalnych proporcji boków 1 : 1,5,
- d) w rozwiązaniach architektonicznych stosować wysoki stromy dach (prosty symetryczny – dwuspadowy) oraz tradycyjne materiały budowlane,
- e) w rozwiązaniach architektonicznych dopuszcza się stosowanie: elementów wzbogacających bryłę dachu, takie jak lukarny i dodatkowe dachy ze szczytami – zwieńczające wysunięte w rzucie elementy budynku (ryzality ganki, przedsionki, strefy wejściowe), deskowanych szczytów (w drugiej kondygnacji) oraz elementów konstrukcji szachulcowej jak i elementów z kamienia lub z cegły klinkierowej,
- f) dopuszcza się dachy czterospadowe pod warunkiem, że długość kalenicy wynosić będzie co najmniej 65% długości budynku;
- 11) w przypadku prowadzenia jakichkolwiek robót budowlanych (modernizacji, remontów, przebudowy, rozbudowy i odbudowy) przy budynkach dysharmonijnie ukształtowanych/zdegradowanych technicznie budynkach o funkcjach pomocniczych, zachować warunki kształtowania zabudowy, określone w niniejszym paragrafie;
- 12) ustala się następujące warunki kształtowania obiektów o funkcjach pomocniczych:
- a) stosować dach dwuspadowy symetryczny lub pulpitowy, o nachyleniu połaci w granicach 12° do 35° ,
- b) dopuszcza się inne pokrycie niż dachówka pod warunkiem zastosowania matowego materiału zadaszenia, koloru czerwonego (w ciemnym odcieniu),
- c) powierzchnia zabudowy budynków nie może przekroczyć 30% powierzchni zabudowy wszystkich budynków zlokalizowanych na działce,
- d) wyklucza się lokalizację garaży blaszanych,
- e) budynki lokalizować na zapleczu działki/w głębi działki, w miejscach ostnionych zabudową lub zielenią;
- 13) ustala się następujące zasady kształtowania kolorystyki:
- a) wyodrębnić kolorystycznie elementy architektonicznego ukształtowania budynku,
- b) dla głównej płaszczyzny elewacji – części wykończonej tynkiem stosować kolory jasne i stonowane, z jednoczesnym wykluczeniem kolorów podstawowych i jaskrawych;
- 14) zasady kształtowania nośników reklam oraz kształtowania ogrodzeń zawarte są w rozdz. V. 5. Na terenach, o których mowa w ust. 1, obowiązują następujące parametry i wskaźniki kształtowania zabudowy oraz zagospodarowania terenu:
- 1) usytuowanie linii zabudowy nieprzekraczalnej: określa rysunek planu,
 - 2) charakter zabudowy: wolno stojąca/zwarta; dopuszcza się zespoły budowlane półotwarte lub zamknięte,
 - 3) maksymalny wskaźnik zabudowy działki mieszkaniowej: 0,30,
 - 4) maksymalny wskaźnik zabudowy działki pozostałych funkcji: 0,60,
 - 5) maksymalna wysokość okapu/elewacji budynków istniejących: istniejąca do zachowania, (z możliwością podwyższenia zgodnie z ustaleniami planu),
 - 6) maksymalna wysokość okapu budynków projektowanych mieszkaniowych jednorodzinnych: 4,0m,
 - 7) maksymalna wysokość okapu budynków projektowanych pozostałych funkcji: 6,0 m,
 - 8) maksymalna wysokość kalenicy budynków istniejących: istniejąca do zachowania, (z możliwością podwyższenia zgodnie z ustaleniami planu),
 - 9) maksymalna wysokość kalenicy budynków projektowanych mieszkaniowych jednorodzinnych: 9,0 m,
 - 10) maksymalna wysokość kalenicy budynków projektowanych pozostałych funkcji: 10m,
 - 11) maksymalna wysokość okapu/elewacji lub gzymsu obiektów o funkcjach pomocniczych: 5,5 m,
 - 12) maksymalna wysokość urządzeń i budowli rolniczych (silosów, zbiorników): 9,0 m;

- 13) dach: stromy o symetrycznych układach połą- ci i kalenicy, dwuspadowy, dopuszcza się przebudowę zgodnie z historycznym pierwo- wzorem,
- 14) dopuszcza się dach pulpitowy i dwuspadowy symetryczny na obiektach pomocniczych,
- 15) kąt nachylenia połąci dachu budynków zabytkowych: istniejący do zachowania; dopuszcza się przebudowę zgodnie z historycznym pier- wozorem,
- 16) kąt nachylenia połąci dachu budynków projek- towanych: 38° – 45° ,
- 17) materiały pokrycia dachu stromego: dachów- ka ceramiczna koloru czerwonego/cegłanego (zaleca się dachówkę karpiówkę),
- 18) proponowany przebieg kalenicy oznaczono na rysunku planu.

6. Na terenach, o którym mowa w ust. 1, obowiązują następujące ustalenia dotyczące szczegółowych zasad i warunków scalania i podziału nieruchomości:

- 1) zachować przepisy odrębne oraz przepisy nie- niejszej uchwały;
- 2) zachować parametry działek określone w pkt 5;
- 3) pod urządzenia infrastruktury technicznej i drogi dopuszcza się wydzielenie działek o wielkościach wynikających z przepisów od- rębnych oraz potrzeb techniczno-użytkowych, mniejszych od określonych w pkt 5;
- 4) dopuszcza się zachowanie podziałów działek zabudowanych pod warunkiem, że ich granice zapewniają zagospodarowanie zgodne z prze- znaczeniem ustalonym w planie;
- 5) ustala się następujące parametry działek:
 - a) minimalna pow. dz. pod zabudowę mieszka- niową: wolno stojącą – 1000 m^2 , bliźniaczą – 600 m^2 ,
 - b) minimalna pow. dz. pod zabudowę zagro- dową: 3000 m^2 ,
 - c) minimalna pow. dz. pod zabudowę usług- ową: 2000 m^2 ,
 - d) minimalna pow. dz. pod zabudowę o innych odpuszczonych funkcjach (z wyjątkiem infra- struktury): 700 m^2 ,
 - e) minimalna szer. dz.: 25 m (z wyłączeniem zabudowy bliźniaczej),
 - f) kąt położenia granic działki w stosunku do pasa drogowego: 70° – 90° .

§ 33. 1. Dla terenu oznaczonego na rysunku planu symbolem 6MNU ustala się następujące przeznaczenie:

- 1) przeznaczenie podstawowe terenu: tereny za- budowy mieszanej – mieszkaniowej oraz usług- owo-gospodarczej;
- 2) przeznaczenie uzupełniające terenu:
 - a) tereny zieleni urządzonej,
 - b) obiekty infrastruktury technicznej/sieci uzbrojenia terenów i urządzeń technicznych z nimi związanych,
 - c) infrastruktura drogowa.

2. Na terenie, o którym mowa w ust. 1, obo- wiązuje następujące ustalenia dotyczące zasad ochrony środowiska i przyrody:

- 1) minimalny wskaźnik powierzchni zieleni działki winien wynosić 0,35;

- 2) teren podlega ochronie przed hałasem jak tere- ny przeznaczone na cele mieszkaniowo- usługowe.

3. Dla terenu, o którym mowa w ust. 1, obo- wiązuje zasady ochrony dziedzictwa kulturowe- go i zabytków oraz dóbr kultury współczesnej i krajobrazu kulturowego, zawarte są w rozdz. IV.

4. Na terenie, o którym mowa w ust. 1, obo- wiązuje następujące ustalenia dotyczące zasad ochrony i kształtowania ładu przestrzennego:

- 1) na działce może znajdować się więcej niż jeden budynek;
- 2) dopuszcza się lokalizację zabudowy w odległo- ści 1,5 m od granicy z sąsiednią działką budow- laną lub bezpośrednio przy jej granicy;
- 3) ustala się następujące zasady zagospodarowa- nia terenu:
 - a) dopuszcza się grupowanie budynków w ze- społy budowlane, ukształtowane w nawiąza- niu do układów zabudowy charakterystycz- nych dla lokalnej tradycji budowlanej (pół- otwartych lub zamkniętych),
 - b) budynki usytuować w nawiązaniu do układu dróg,
 - c) tereny zieleni należy formować jako założe- nia o swobodnych układach kompozycyj- nych,
 - d) poszczególne zagrody/zespoły budowlane oddzielić żywopłotami i innymi formami zie- leni,
 - e) dopuszcza się lokalizację budynków o funk- cjach pomocniczych;
- 4) ustala się następujące warunki kształtowania zabudowy:
 - a) bryłę i detal architektoniczny ukształtować w nawiązaniu do charakterystycznych cech budynków zabytkowych lub budynków ukształtowanych w lokalnej tradycji budow- lanej/architektonicznej,
 - b) wykluczyć elementy architektonicznego ukształtowania budynku obce lokalnej trady- cji budowlanej,
 - c) rzut budynku wolno stojącego ukształtować jako prostokątny,
 - d) w rozwiązaniach architektonicznych stosow-ać wysoki stromy dach (prosty symetrycz- ny – dwuspadowy) oraz tradycyjne materia- ły budowlane,
 - e) w rozwiązaniach architektonicznych dopusz- cza się stosowanie: elementów wzbogacają- cych bryłę dachu, takie jak lukarny, dodat- kowe dachy ze szczytami – zwieńczające wy- sunięte w rzucie elementy budynku (ryzality ganki, przedsionki, strefy wejściowe), rozbu- dowanego rzutu budynku, poziomych po- działów elewacji, wydobytych rozwiązaniami materiałowymi, deskowanych szczytów (w drugiej kondygnacji), innych elementów deta- lu, takie jak elementy konstrukcji szachul- cowej, elementy kamieniarskie lub z cegły klinkierowej, przeszklonych elewacji;
- 5) ustala się następujące warunki kształtowania obiektów o funkcjach pomocniczych:
 - a) stosować dach dwuspadowy symetryczny lub pulpitowy, o nachyleniu połąci w grani- cach 12° do 35° ,

- b) dopuszcza się inne pokrycie niż dachówka pod warunkiem zastosowania matowego materiału zadaszenia, koloru czerwonego (w ciemnym odcieniu),
 - c) powierzchnia zabudowy budynków nie może przekroczyć 25% powierzchni zabudowy wszystkich budynków zlokalizowanych na działce,
 - d) wyklucza się lokalizację garaży blaszanych;
- 6) ustala się następujące zasady kształtowania kolorystyki:
- a) wyodrębnić kolorystycznie elementy architektonicznego ukształtowania budynku,
 - b) stosować kolory jasne i stonowane, z jednoczesnym wykluczeniem kolorów podstawowych i jaskrawych;
- 7) zasady kształtowania nośników reklam oraz kształtowania ogrodzeń, zawarte są w rozdz. V.
5. Na terenie, o którym mowa w ust. 1, obowiązują następujące parametry i wskaźniki kształtowania zabudowy oraz zagospodarowania terenu:
- 1) usytuowanie nieprzekraczalnej linii zabudowy - określa rysunek planu;
 - 2) charakter zabudowy: wolno stojąca/zwarta; dopuszcza się zespoły budowlane półotwarte lub zamknięte;
 - 3) maksymalny wskaźnik zabudowy działki mieszkaniowej: 0,25;
 - 4) maksymalny wskaźnik zabudowy działki dla pozostałych funkcji: 0,60;
 - 5) maksymalna wysokość okapu budynków mieszkalnych jednorodzinnych: 4,0 m;
 - 6) maksymalna wysokość okapu budynków pozostałych funkcji: 5,5 m;
 - 7) maksymalna wysokość kalenicy budynków mieszkalnych jednorodzinnych: 9,0 m;
 - 8) maksymalna wysokość kalenicy budynków pozostałych funkcji: 10 m;
 - 9) maksymalna wysokość okapu lub elewacji/gzymsu obiektów o funkcjach pomocniczych: 4,0 m;
 - 10) dach: stromy o symetrycznych układach połaci i kalenicy, dwuspadowy, dopuszcza się dach pulpitowy i dwuspadowy symetryczny na obiektach pomocniczych;
 - 11) kąt nachylenia połaci dachu: 38⁰–45⁰;
 - 12) materiał pokrycia dachu stromego: dachówka ceramiczna/betonowa koloru czerwonego/ceglanego;
 - 13) proponowany układ kalenicy – oznaczony na rysunku planu.

6. Na terenie, o którym mowa w ust. 1, obowiązują następujące ustalenia dotyczące szczegółowych zasad i warunków scalania i podziału nieruchomości:

- 1) zachować przepisy odrębne oraz przepisy niniejszej uchwały;
- 2) zachować parametry działek określone w pkt 5;
- 3) pod urządzeniami infrastruktury technicznej i drogi dopuszcza się wydzielenie działek o wielkościach wynikających z przepisów odrębnych oraz potrzeb techniczno-użytkowych, mniejszych od określonych w pkt 5;
- 4) terenom działek rolniczych, z części których wydzielono tereny oznaczone symbolem MNU, zapewnić dostęp do dróg publicznych;

- 5) ustala się następujące parametry działek:
 - a) minimalna powierzchnia działki pod zabudowę mieszkalną jednorodziną: wolno stojąca – 1000 m², bliźniaczą – 600 m²,
 - b) minimalna powierzchnia działki pod zabudowę usługową: 2000 m²,
 - c) minimalna szerokość działki: 25 m (z wyłączeniem zabudowy bliźniaczej),
 - d) kąt położenia granic działki w stosunku do pasa drogowego: 75⁰ do 90⁰.

§ 34. 1. Dla terenu oznaczonego na rysunku planu symbolem 1RM i 2RM ustala się następujące przeznaczenie:

- 1) przeznaczenie podstawowe terenu: tereny zabudowy zagrodowej;
- 2) przeznaczenie uzupełniające terenu:
 - a) tereny infrastruktury technicznej/sieci uzbrojenia terenów i urządzeń technicznych z nimi związanych,
 - b) infrastruktura drogowa;
- 3) wyklucza się lokalizację obiektów produkcyjnych i aktywności gospodarczej oraz obiektów produkcji rolnej mogących zawsze znacząco oddziaływać na środowisko, określonych w przepisach odrębnych, wymagających sporządzenia raportu oddziaływania na środowisko; uciążliwości dopuszczonych obiektów produkcyjnych i aktywności gospodarczej oraz obiektów produkcji rolnej nie mogą przekraczać granic działki na której zostały zlokalizowane.

2. Na terenie, o którym mowa w ust. 1, obowiązują następujące ustalenia dotyczące zasad ochrony środowiska i przyrody:

- 1) minimalny wskaźnik powierzchni zieleni działki winien wynosić 0,30;
- 2) teren podlega ochronie przed hałasem jak tereny przeznaczone na cele mieszkaniowo-usługowe.

3. Dla terenu, o którym mowa w ust. 1, obowiązujące zasady ochrony dziedzictwa kulturowego i zabytków oraz dóbr kultury współczesnej i krajobrazu kulturowego, zawarte są w rozdz. IV.

4. Na terenie, o którym mowa w ust. 1, obowiązują następujące ustalenia dotyczące zasad ochrony i kształtowania ładu przestrzennego:

- 1) budynki istniejące do zachowania i adaptacji, w tym budynki zabytkowe, oznaczono na rysunku planu;
- 2) budynki nieoznaczone na rysunku planu jako „budynki istniejące do zachowania i adaptacji” mogą zostać wyburzone, bądź przebudowane rozbudowane i nadbudowane, zgodnie z ustaleniami planu;
- 3) w przypadku niewyznaczania linii zabudowy na rysunku planu, nieprzekraczalną linię zabudowy od strony drogi wyznaczają elewacje frontowe istniejących budynków;
- 4) na działce może znajdować się więcej niż jeden budynek;
- 5) dopuszcza się podniesienie wysokości elewacji, okapu i kalenicy budynków niezabytkowych pod warunkiem zachowania parametrów maksymalnej wysokości określonej dla zabudowy projektowanej, określonych w ust. 5;

- 6) ustala się następujące zasady zagospodarowania terenu:
- zachować historyczny układ przestrzenny zespołów budowlanych wsi,
 - zachować istniejący układ zagród z niezabudowanymi ich wnętrzami,
 - nowe budynki należy lokalizować w nawiązaniu do kompozycji układu zabudowy wsi, z zachowaniem określonej w planie linii zabudowy oraz terenów zieleni wewnętrznej,
 - budynki usytuować w nawiązaniu do układu dróg/równoległe lub prostopadłe do oznaczonej na rysunku planu linii zabudowy,
 - dopuszcza się grupowanie budynków w zespoły budowlane, ukształtowane w nawiązaniu do układów zabudowy charakterystycznych dla lokalnej tradycji budowlanej (półotwartych lub zamkniętych),
 - otoczenia budynków oraz wnętrza zespołów budowlanych przez nie tworzone należy przekształcać i zagospodarowywać zielenią urządzoną i przydomowym zagospodarowaniem, właściwym dla funkcji działki i zabudowy,
 - zachować i przebudować ciągi komunikacji pieszej i pieszo-jezdnej, dostosowując ich nawierzchnię do zabytkowego charakteru zabudowy, głównie poprzez wprowadzenie bruku i innych naturalnych nawierzchni,
 - poszczególne zagrody/zespoły budowlane oddzielić żywopłotami i innymi formami zieleni,
 - silosy lokalizować na zapleczu działki/w głębi działki, w miejscach zasłoniętych zabudową lub zielenią,
 - dopuszcza się lokalizację budynków o funkcjach pomocniczych;
- 7) ustala się następujące warunki prowadzenia jakichkolwiek robót budowlanych (modernizacji, remontów, przebudowy, rozbudowy i odbudowy) oraz prace konserwatorskich i restauratorskich przy budynkach zabytkowych oraz budynkach ukształtowanych zgodnie z zasadami lokalnej tradycji budowlanej,
- zachować bryłę budynku oraz geometrię dachu i jego wysokość,
 - zachować/odtworzyć historyczne pokrycie dachu (dachówka ceramiczna koloru czerwonego/cegłanego lub łupki) oraz zabytkowe elementy architektonicznego ukształtowania budynku i detalu,
 - odtworzyć i przywrócić nieistniejące zabytkowe i zdegradowane elementy architektonicznego ukształtowania budynku, w tym elementy historycznego ukształtowania budynków, podlegające ochronie (wymienione w §16),
 - należy utrzymać lub odtworzyć oryginalną stolarkę okien i drzwi, zgodnie z historycznym wizerunkiem budynku; zachować kształt, rozmiary i rozmieszczenie okien,
 - wprowadzić/przywrócić historyczne podziały stolarki okiennej z pełnoplastycznymi elementami konstrukcji ramiaków (wyklucza się podział międzyszybowy),
 - rozbudowa może obejmować maksymalnie 25% pow. zabudowy budynku,
 - rozwiązanie architektoniczne rozbudowy/przebudowy ukształtować w nawiązaniu do charakterystycznych cech budynku, określonych poprzez elementy architektonicznego jego ukształtowania, które podlegają ochronie, z zachowaniem wzajemnych między nimi relacji, proporcji i zasad kompozycyjnych (rozmieszczenia na elewacji),
 - wymiary i podział okien i drzwi oraz ich rozmieszczenie dostosować do kompozycji elewacji,
 - wykluczyć elementy architektonicznego ukształtowania budynku obce lokalnej tradycji budowlanej, takie jak, balkony i kolumny,
 - w ukształtowaniu elewacji wykluczyć niezgodne z historycznym ukształtowaniem budynku materiały wykończeniowe, w tym okładziny z tworzyw sztucznych oraz wszelkie instalacje umieszczane na ścianach elewacji, w tym wentylacyjne i TV;
- 8) w budynkach zabytkowych zdegradowanych architektonicznie, przebudowanych niezgodnie z zasadami ochrony konserwatorskiej i z naruszeniem wartości zabytkowych oraz architektonicznych, odtworzyć i przywrócić nieistniejące elementy architektonicznego ich ukształtowania, podlegające ochronie;
- 9) ustala się następujące warunki kształtowania nowej zabudowy oraz przebudowy, rozbudowy i nadbudowy budynków niezabytkowych/budynków ukształtowanych niezgodnie z zasadami lokalnej tradycji budowlanej:
- bryłę i detale architektoniczne ukształtować w nawiązaniu do charakterystycznych cech budynków zabytkowych lub budynków ukształtowanych w lokalnej tradycji budowlanej/architektonicznej,
 - wykluczyć elementy architektonicznego ukształtowania budynku obce lokalnej tradycji budowlanej,
 - rzut budynku wolno stojącego ukształtować jako prostokątny przy zachowaniu minimalnych dopuszczalnych proporcji boków 1 : 1,4,
 - w rozwiązaniach architektonicznych stosować wysoki stromy dach (prosty symetryczny – dwuspadowy) oraz tradycyjne materiały budowlane,
 - w rozwiązaniach architektonicznych dopuszcza się stosowanie: elementów wzbogacających bryłę dachu, takie jak lukarny, dodatkowe dachy ze szczytami – zwieńczające wysunięte w rzucie elementy budynku (ryzality ganki, przedsionki, strefy wejściowe), rozbudowanego rzutu budynku, poziomych podziałów elewacji, wydobytych rozwiązaniami materiałowymi, deskowanych szczytów (w drugiej kondygnacji), innych elementów detalu, takich jak elementy konstrukcji szachulcowej, elementy kamieniarskie lub z cegły klinkierowej,

- f) dopuszcza się dachy czterospadowe pod warunkiem, że długość kalenicy wynosić będzie co najmniej 65% długości budynku;
- 10) w przypadku prowadzenia jakichkolwiek robót budowlanych (modernizacji, remontów, przebudowy, rozbudowy i odbudowy) przy budynkach dysharmonijnie ukształtowanych/zdegradowanych technicznie budynkach o funkcjach pomocniczych, zachować warunki kształtowania jak dla nowej zabudowy, określone w niniejszym paragrafie;
- 11) ustala się następujące warunki kształtowania obiektów o funkcjach pomocniczych:
- stosować dach dwuspadowy symetryczny lub pulpitowy, o nachyleniu połaci w granicach 12° do 35° ,
 - dopuszcza się inne pokrycie niż dachówka pod warunkiem zastosowania matowego materiału zadaszenia, koloru czerwonego (w ciemnym odcieniu),
 - powierzchnia zabudowy budynków nie może przekroczyć 45% powierzchni zabudowy wszystkich budynków zlokalizowanych na działce,
 - wyklucza się lokalizację garaży blaszanych,
 - budynki lokalizować na zapleczu działki/w głębi działki, w miejscach osłoniętych zabudową lub zielenią;
- 12) ustala się następujące zasady kształtowania kolorystyki:
- wyodrębnić kolorystycznie elementy architektonicznego ukształtowania budynku,
 - dla głównej płaszczyzny elewacji – części wykończonej tynkiem stosować kolory jasne i stonowane, z jednoczesnym wykluczeniem kolorów podstawowych i jaskrawych;
- 13) zasady kształtowania nośników reklam oraz kształtowania ogrodzeń zawarte są w rozdz. V.
5. Na terenie, o którym mowa w ust. 1, obowiązują następujące parametry i wskaźniki kształtowania zabudowy oraz zagospodarowania terenu:
- usytuowanie nieprzekraczalnej linii zabudowy – określa rysunek planu;
 - charakter zabudowy: wolno stojąca/zwarta; dopuszcza się zespoły budowlane półotwarte lub zamknięte;
 - maksymalny wskaźnik zabudowy działki mieszkaniowej: 0,60;
 - maksymalna wysokość okapu/elewacji budynków istniejących: istniejąca do zachowania (z możliwością podwyższenia zgodnie z ustaleniami planu);
 - maksymalna wysokość okapu budynków projektowanych mieszkaniowych jednorodzinnych: 4,0 m;
 - maksymalna wysokość okapu budynków pozostałych funkcji: 6,0 m;
 - maksymalna wysokość kalenicy budynków istniejących: istniejąca do zachowania, z możliwością podwyższenia zgodnie z ustaleniami planu;
 - maksymalna wysokość kalenicy budynków mieszkalnych jednorodzinnych: 9,0 m;
 - maksymalna wysokość kalenicy budynków pozostałych funkcji: 10 m;
 - maksymalna wysokość okapu lub elewacji/gzymsu obiektów o funkcjach pomocniczych: 5,5 m;
 - maksymalna wysokość urządzeń i budowli rolniczych (silosów, zbiorników): 9,0 m;
 - dach:
 - stromy o symetrycznych układach połaci i kalenicy, dwuspadowy, dopuszcza się przebudowę zgodnie z historycznym pierwowzorem,
 - dopuszcza się dach pulpitowy i dwuspadowy symetryczny na obiektach pomocniczych;
 - kąt nachylenia połaci dachu budynków zabytkowych: istniejący do zachowania, dopuszcza się przebudowę zgodnie z historycznym pierwowzorem;
 - kąt nachylenia połaci dachu budynków projektowanych: 38° do 45° ;
 - materiały pokrycia dachu stromego: dachówka ceramiczna koloru czerwonego/ceglanego (zalecana karpiówka).
6. Na terenie, o którym mowa w ust. 1, obowiązują następujące ustalenia dotyczące szczegółowych zasad i warunków scalania i podziału nieruchomości:
- zachować przepisy odrębne oraz przepisy niniejszej uchwały;
 - zachować parametry działek określone w pkt 5;
 - pod urządzenia infrastruktury technicznej i drogi dopuszcza się wydzielenie działek o wielkościach wynikających z przepisów odrębnych oraz potrzeb techniczno-użytkowych, mniejszych od określonych w pkt 5;
 - dopuszcza się zachowanie podziałów działek zabudowanych pod warunkiem, że ich granice zapewniają zagospodarowanie zgodne z przeznaczeniem ustalonym w planie;
 - ustala się następujące parametry działek:
 - minimalna pow. dz.: 3000 m^2 ,
 - minimalna szer. dz.: 20 m,
 - kąt położenia granic działki w stosunku do pasa drogowego: 75° – 90° .
- § 35.** 1. Dla terenu oznaczonego na rysunku planu symbolem 1MU ustala się następujące przeznaczenie:
- przeznaczenie podstawowe terenu: tereny zabudowy mieszkaniowo-usługowej,
 - przeznaczenie uzupełniające terenu:
 - zieleń urządzona,
 - tereny infrastruktury technicznej/sieci uzbrojenia terenów i urządzeń technicznych z nimi związanych,
 - infrastruktura drogowa.
2. Na terenie, o którym mowa w ust. 1, obowiązują następujące ustalenia dotyczące zasad ochrony środowiska i przyrody:
- minimalny wskaźnik powierzchni zieleni działki winien wynosić 0,30;
 - teren podlega ochronie przed hałasem jak tereny przeznaczone na cele mieszkaniowo-usługowe.
3. Dla terenu, o którym mowa w ust. 1, obowiązują zasady ochrony dziedzictwa kulturowe-

go i zabytków oraz dóbr kultury współczesnej i krajobrazu kulturowego, zawarte są w rozdz. IV.

4. Na terenie, o którym mowa w ust. 1, obowiązują następujące ustalenia dotyczące zasad ochrony i kształtowania ładu przestrzennego:

- 1) ustala się następujące zasady zagospodarowania terenu:
 - a) teren podlega rewaloryzacji,
 - b) zachować historyczny układ przestrzenny (poszczególne historyczne elementy układu oraz zasady ich rozplanowanie i kompozycji),
 - c) zachować i przebudować historyczne ciągi komunikacji pieszej i pieszo-jezdnej, dostosowując ich nawierzchnię do zabytkowego charakteru zabudowy, głównie poprzez wprowadzenie bruku i innych naturalnych nawierzchni,
 - d) zlikwidować dysharmonijnie ukształtowaną tymczasową zabudowę gospodarczą i garaże blaszane oraz inne elementy budowli rolniczych i gospodarczych niedostosowane do walorów zabytkowych założenia, w tym garaże blaszane,
 - e) tereny zieleni należy formować jako założenia o swobodnych układach kompozycyjnych, nawiązujących do naturalnych form ukształtowania zieleni występujących w otoczeniu oraz do form kulturowych inspirowanych tą zasadą,
 - f) wprowadzić ciągi zieleni szpalerowej wzdłuż granic założenia oraz wzdłuż podstawowego układu dróg i elementów składających się na wartości kompozycji układu (osi, granic wewnątrz),
 - g) wykluczyć napowietrzne sieci infrastruktury technicznej;
 - 2) ustala się następujące warunki prowadzenia jakichkolwiek robót budowlanych (modernizacji, remontów, przebudowy, rozbudowy i odbudowy) oraz prace konserwatorskich i restauratorskich przy budynkach zabytkowych oraz budynkach ukształtowanych zgodnie z zasadami lokalnej tradycji budowlanej:
 - a) zachować bryłę budynku oraz geometrię dachu i jego wysokość,
 - b) zachować/odtworzyć historyczne pokrycie dachu oraz zabytkowe elementy architektonicznego ukształtowania budynku i detalu,
 - c) odtworzyć i przywrócić nieistniejące zabytkowe i zdegradowane elementy architektonicznego ukształtowania budynku, w tym elementy historycznego ukształtowania budynków, podlegające ochronie zgodnie z historycznym pierwowzorem,
 - d) należy utrzymać lub odtworzyć oryginalną stolarkę okien i drzwi, zgodnie z historycznym wizerunkiem budynku; zachować kształt, rozmiary i rozmieszczenie okien,
 - e) wprowadzić/przywrócić historyczne podziały stolarki okiennej,
 - f) rozbudowa może obejmować maksymalnie 15% pow. zabudowy budynku,
 - g) rozwiązanie architektoniczne rozbudowy/przebudowy ukształtować w nawiązaniu do charakterystycznych cech budynku, określonych poprzez elementy architektonicznego jego ukształtowania, które podlegają ochronie, z zachowaniem wzajemnych między nimi relacji, proporcji i zasad kompozycyjnych (rozmieszczenia na elewacji),
 - h) wymiary i podział okien i drzwi oraz ich rozmieszczenie dostosować do kompozycji elewacji,
 - i) wykluczyć elementy architektonicznego ukształtowania budynku obce lokalnej tradycji budowlanej, takie jak balkony i kolumny,
 - j) w ukształtowaniu elewacji wykluczyć niezgodne z historycznym ukształtowaniem budynku materiały wykończeniowe, w tym okładziny z tworzyw sztucznych oraz wszelkie instalacje umieszczane na ścianach elewacji, w tym wentylacyjne i TV;
- 3) wyklucza się lokalizację nowej zabudowy;
 - 4) w przypadku prowadzenia jakichkolwiek robót budowlanych (modernizacji, remontów, przebudowy, rozbudowy i odbudowy) przy budynkach dysharmonijnie ukształtowanych/zdegradowanych technicznie budynkach o funkcjach pomocniczych, zachować warunki kształtowania jak dla nowej zabudowy, określone w niniejszym paragrafie;
 - 5) ustala się następujące zasady kształtowania kolorystyki:
 - a) wykorzystać badania stratygraficzne,
 - b) wyodrębnić kolorystycznie elementy architektonicznego ukształtowania budynku,
 - c) uwzględnić zabytkowy charakter zabudowy i rodzaj stosowanych tradycyjnych materiałów budowlanych;
 - 6) zasady kształtowania nośników reklam oraz kształtowania ogrodzeń, zawarte są w rozdz. V.
5. Na terenie, o którym mowa w ust. 1, obowiązują następujące parametry i wskaźniki kształtowania zabudowy oraz zagospodarowania terenu:
- 1) charakter zabudowy: wolno stojąca (zabudowa stanowi część historycznie ukształtowanego założenia folwarcznego, z wyodrębnioną rezydencją);
 - 2) maksymalna wysokość okapu/elewacji lub gzymsu budynków istniejących: istniejąca do zachowania;
 - 3) maksymalna wysokość kalenicy: istniejąca do zachowania;
 - 4) dach budynków istniejących zabytkowych: istniejący do zachowania/dopuszcza się przebudowę zgodnie z historycznym pierwowzorem;
 - 5) kąt nachylenia połaci dachu budynków istniejących zabytkowych: istniejący do zachowania/dopuszcza się przebudowę zgodnie z historycznym pierwowzorem;
 - 6) materiały pokrycia dachu stromego: dachówka ceramiczna koloru czerwonego/ceglanego lub inne pokrycie zgodne z historycznym pierwowzorem.
6. Na terenie, o którym mowa w ust. 1, obowiązują następujące ustalenia dotyczące szczegółowych zasad i warunków scalania i podziału nieruchomości:
- 1) zachować przepisy odrębne oraz przepisy niniejszej uchwały;
 - 2) granicę działki dostosować do ustalonych na rysunku planu linii rozgraniczających;

3) dopuszcza się wydzielenie działki pod urządzenie infrastruktury technicznej i drogi o wielkościach i na warunkach wynikających z przepisów odrębnych oraz potrzeb techniczno-użytkowych.

(Skarga Wojewody Dolnośląskiego NK-N.4131.461.2011.SS1 z dnia 22 listopada 2011 r. do WSA we Wrocławiu na § 35 ust. 6)

§ 36. 1. Dla terenu oznaczonego na rysunku planu symbolem 1U ustala się następujące przeznaczenie:

- 1) przeznaczenie podstawowe terenu: tereny zabudowy usługowej;
- 2) przeznaczenie uzupełniające terenu:
 - a) tereny infrastruktury technicznej/sieci uzbrojenia terenów i urządzeń technicznych z nimi związanych,
 - b) tereny zieleni urządzonej.

2. Na terenie, o którym mowa w ust. 1, obowiązują następujące ustalenia dotyczące zasad ochrony środowiska i przyrody:

- 1) minimalny wskaźnik powierzchni zieleni działki winien wynosić 0,30;
- 2) dla terenów parkingów oraz obiektów obsługi komunikacji (parkingów) ustala się konieczność oczyszczania wód deszczowych poprzez urządzenia oddzielające błoto, oleje i benzynę;
- 3) teren podlega ochronie przed hałasem jak tereny przeznaczone na cele mieszkaniowo-usługowe.

3. Dla terenu, o którym mowa w ust. 1, obowiązują zasady ochrony dziedzictwa kulturowego i zabytków oraz dóbr kultury współczesnej i krajobrazu kulturowego, zawarte są w rozdz. IV.

4. Na terenie, o którym mowa w ust. 1, obowiązują następujące ustalenia dotyczące zasad ochrony i kształtowania ładu przestrzennego:

- 1) budynki istniejące do zachowania i adaptacji, w tym budynki zabytkowe, oznaczono na rysunku planu;
- 2) budynki nieoznaczone na rysunku planu jako „budynki istniejące do zachowania i adaptacji” mogą zostać wyburzone, bądź przebudowane rozbudowane i nadbudowane, zgodnie z ustaleniami planu;
- 3) dopuszcza się podniesienie wysokości elewacji, okapu i kalenicy budynków niezabytkowych pod warunkiem zachowania parametrów maksymalnej wysokości określonej dla zabudowy projektowanej, określonych w ust. 5;
- 4) dopuszcza się lokalizację zabudowy w odległości 1,5 m od granicy z sąsiednią działką budowlaną lub bezpośrednio przy jej granicy;
- 5) ustala się następujące zasady zagospodarowania terenu:
 - a) teren podlega rewaloryzacji,
 - b) zachować historyczny układ przestrzenny zespołu pałacowo-folwarcznego, z wolnym od zabudowy wnętrzem/dziedzińcem założenia, zachować historyczny układ przestrzenny (poszczególne historyczne elementy układu oraz zasady ich rozplanowanie i kompozycji),
 - c) nowe budynki lokalizować wyłącznie w miejscu nieistniejącej/zdegradowanej

zabudowy historycznej lub w miejscu, w którym w sposób logiczny (w nawiązaniu do zasad kompozycji układu) będzie uzupełnić historyczny układ zabudowy,

- d) ukształtować dziedziniec folwarczny,
 - e) w zależności od potrzeb wprowadzić dostosowane do zabytkowego charakteru założenia urządzenia wypoczynkowo-rekreacyjne,
 - f) zachować i przebudować historyczne ciągi komunikacji pieszej i pieszo-jezdnej, dostosowując ich nawierzchnię do zabytkowego charakteru zabudowy, głównie poprzez wprowadzenie bruku i innych naturalnych nawierzchni,
 - g) zlikwidować substandardową, tymczasową zabudowę gospodarczą i garaże blaszane oraz inne elementy budowli rolniczych i przemysłowych niedostosowane do walorów zabytkowych założenia,
 - h) zlikwidować napowietrzne linie elektroenergetyczne,
 - i) wykluczyć lokalizację nowych napowietrznych sieci elektroenergetycznych (przesyłowych i dystrybucyjnych) i telekomunikacyjnych,
 - j) budynki zaadaptować pod lokalizację urządzenia i budowle rolnicze (silosy, zbiorniki),
 - k) wykluczyć lokalizację nowych wolno stojących nieosłoniętych urządzeń i budowli rolnicze (silosów, zbiorników),
 - l) poszczególne obiekty/zespoły budowlane oddzielić żywopłotami i innymi formami zieleni,
 - m) wprowadzić ciągi zieleni szpalerowej wzdłuż granic założenia oraz wzdłuż podstawowego układu dróg i elementów składających się na wartości kompozycji układu (osi, granic wewnątrz),
 - n) dopuszcza się lokalizację budynków o funkcjach pomocniczych;
- 6) ustala się następujące warunki prowadzenia jakichkolwiek robót budowlanych oraz prac konserwatorskich i restauratorskich przy budynkach zabytkowych oraz budynkach ukształtowanych zgodnie z zasadami lokalnej tradycji budowlanej:
- a) zachować bryłę budynku oraz geometrię dachu i jego wysokość,
 - b) zachować/odtworzyć historyczne pokrycie dachu (dachówka ceramiczna koloru czerwonego) oraz zabytkowe elementy architektonicznego ukształtowania budynku i detalu,
 - c) odtworzyć i przywrócić nieistniejące zabytkowe i zdegradowane elementy architektonicznego ukształtowania budynku, w tym elementy historycznego ukształtowania budynków, podlegające ochronie zgodnie z historycznym pierwowzorem,
 - d) należy utrzymać lub odtworzyć oryginalną stolarkę okien i drzwi, zgodnie z historycznym wizerunkiem budynku; zachować kształt, rozmiary i rozmieszczenie okien,
 - e) rozbudowa może obejmować maksymalnie 25% pow. zabudowy budynku,

- f) rozwiązanie architektoniczne rozbudowy/przebudowy ukształtować w nawiązaniu do charakterystycznych cech budynku, określonych poprzez elementy architektonicznego jego ukształtowania, które podlegają ochronie, z zachowaniem wzajemnych między nimi relacji, proporcji i zasad kompozycyjnych (rozmieszczenia na elewacji),
- g) wymiary i podział okien i drzwi oraz ich rozmieszczenie dostosować do kompozycji elewacji,
- h) wykluczyć elementy architektonicznego ukształtowania budynku obce lokalnej tradycji budowlanej, takie jak, balkony i kolumny i inne,
- i) w ukształtowaniu elewacji wykluczyć niezgodne z historycznym ukształtowaniem budynku materiały wykończeniowe, w tym okładziny z tworzyw sztucznych oraz wszelkie instalacje umieszczane na ścianach elewacji, w tym wentylacyjne i TV;
- 7) ustala się następujące warunki kształtowania nowej zabudowy oraz przebudowy, rozbudowy i nadbudowy budynków niezabytkowych / budynków ukształtowanych niezgodnie z zasadami lokalnej tradycji budowlanej:
- a) bryłę i detal architektoniczny ukształtować w nawiązaniu do charakterystycznych cech budynków zabytkowych lub budynków ukształtowanych w lokalnej tradycji budowlanej,
- b) w rozwiązaniach architektonicznych stosować wysoki stromy dach (prosty symetryczny – dwuspadowy) oraz tradycyjne materiały budowlane,
- c) w rozwiązaniach architektonicznych dopuszcza się stosowanie: dachów ze szczytami – zwieńczającymi wysunięte w rzucie elementy budynku (ryzality ganki, przedsiönki, strefy wejściowe), rozbudowanego rzutu budynku, poziomych podziałów elewacji, wydobytych rozwiązaniami materiałowymi, innych elementów detalu, takie jak elementy konstrukcji szachulcowej, elementy kamieniarskie lub z cegły klinkierowej;
- 8) dopuszcza się dachy czterospadowe pod warunkiem, że długość kalenicy wynosić będzie co najmniej 70% długości budynku;
- 9) w przypadku prowadzenia jakichkolwiek robót budowlanych (modernizacji, remontów, przebudowy, rozbudowy i odbudowy) przy budynkach dysharmonijnie ukształtowanych/zdegradowanych technicznie budynkach o funkcjach pomocniczych, zachować warunki kształtowania jak dla nowej zabudowy, określone w niniejszym paragrafie;
- 10) ustala się następujące warunki kształtowania obiektów o funkcjach pomocniczych:
- a) stosować dach dwuspadowy symetryczny lub pulpitowy, o nachyleniu połaci w granicach 12° do 35° ,
- b) dopuszcza się inne pokrycie niż dachówka pod warunkiem zastosowania matowego materiał zadaszienia, koloru czerwonego (w ciemnym odcieniu),
- c) powierzchnia zabudowy budynków nie może przekroczyć 30% powierzchni zabudowy wszystkich budynków zlokalizowanych na działce,
- d) wyklucza się lokalizację garaży blaszanych,
- e) budynki lokalizować na zapleczu działki/w głębi działki, w miejscach osłoniętych zabudową lub zielenią;
- 11) ustala się następujące zasady kształtowania kolorystyki:
- a) wyodrębnić kolorystycznie elementy architektonicznego ukształtowania budynku,
- b) dla głównej płaszczyzny elewacji – części wykończonej tynkiem stosować kolory jasne i stonowane, z jednoczesnym wykluczeniem kolorów podstawowych i jaskrawych;
- 12) zasady kształtowania nośników reklam oraz kształtowania ogrodzeń, zawarte są w rozdz. V. 5. Na terenie, o którym mowa w ust. 1, obowiązują następujące parametry i wskaźniki kształtowania zabudowy oraz zagospodarowania terenu:
- 1) usytuowanie nieprzekraczalnej linii zabudowy – określa rysunek planu;
- 2) charakter zabudowy: wolno stojąca/zwarta/ /ukształtowana w formie założenia folwarcznego;
- 3) maksymalny wskaźnik zabudowy działki: 0,5;
- 4) maksymalna wysokość okapu/elewacji budynków istniejących zabytkowych: istniejąca do zachowania, z możliwością podwyższenia zgodnie ustaleniem planu;
- 5) maksymalna wysokość okapu budynków projektowanych/przeznaczonych do rekonstrukcji lub odtworzenia: 6,5 m;
- 6) maksymalna wysokość kalenicy budynków istniejących/zabytkowych: istniejąca do zachowania, (z możliwością podwyższenia zgodnie ustaleniami planu);
- 7) maksymalna wysokość kalenicy budynków projektowanych mieszkaniowych: 9 m;
- 8) maksymalna wysokość kalenicy budynków projektowanych pozostałych funkcji: 11 m;
- 9) maksymalna wysokość okapu lub elewacji/gzymsu obiektów o funkcjach pomocniczych: 4,5 m;
- 10) maksymalna wysokość urządzeń i budowli rolniczych (silosów, zbiorników): 9 m;
- 11) dach budynków istniejących zabytkowych: istniejący do zachowania/dopuszcza się przebudowę zgodnie z historycznym pierwowzorem;
- 12) dach budynków projektowanych/przeznaczonych do rekonstrukcji i odtworzenia: stromy o symetrycznych układach połaci i kalenicy, dopuszcza się dach czterospadowy na warunkach ustalonych w planie;
- 13) kąt nachylenia połaci dachu budynków istniejących zabytkowych: istniejący do zachowania/dopuszcza się przebudowę zgodnie z historycznym pierwowzorem;
- 14) kąt nachylenia połaci dachu budynków projektowanych/przeznaczonych do rekonstrukcji i odtworzenia: 38° – 45° ;

15) materiały pokrycia dachu stromego: dachówka ceramiczna koloru czerwonego/ceglanego lub inne pokrycie zgodne z historycznym pierwowzorem.

6. Na terenie, o którym mowa w ust. 1, obowiązują następujące ustalenia dotyczące szczegółowych zasad i warunków scalania i podziału nieruchomości:

- 1) zachować przepisy odrębne oraz przepisy niniejszej uchwały;
- 2) zachować parametry działek określone w pkt 5;
- 3) pod urządzenia infrastruktury technicznej i drogi dopuszcza się wydzielenie działek o wielkościach wynikających z przepisów odrębnych oraz potrzeb techniczno-użytkowych, mniejszych od określonych w pkt 5;
- 4) dopuszcza się zachowanie podziałów działek zabudowanych pod warunkiem, że ich granice zapewniają zagospodarowanie zgodne z przeznaczeniem ustalonym w planie;
- 5) ustala się następujące parametry działek:
 - a) minimalna pow. dz.: 2000 m²,
 - b) minimalna szer. dz.: 35 m,
 - c) kąt położenia granic działki w stosunku do pasa drogowego: 45⁰–90⁰.

§ 37. 1. Dla terenu oznaczonego na rysunku planu symbolem 2U ustala się następujące przeznaczenie:

- 1) przeznaczenie podstawowe terenu: tereny zabudowy usługowej;
- 2) przeznaczenie uzupełniające terenu:
 - a) tereny infrastruktury technicznej/sieci uzbrojenia terenów i urządzeń technicznych z nimi związanych,
 - b) zabudowa mieszkaniowa,
 - c) tereny zieleni urządzonej;
- 3) dopuszcza się lokalizacje usług, o których mowa w § 3 pkt 8, lit a);
- 4) zabudowa mieszkaniowa może zajmować nie więcej niż 45% powierzchni całkowitej wszystkich budynków zlokalizowanych na terenie.

2. Na terenie, o którym mowa w ust. 1, obowiązują następujące ustalenia dotyczące zasad ochrony środowiska i przyrody:

- 1) minimalny wskaźnik powierzchni zieleni działki winien wynosić 0,20;
- 2) teren podlega ochronie przed hałasem jak tereny przeznaczone pod budynki związane ze stałym lub czasowym pobytem dzieci i młodzieży.

3. Dla terenu, o którym mowa w ust. 1, obowiązujące zasady ochrony dziedzictwa kulturowego i zabytków oraz dóbr kultury współczesnej i krajobrazu kulturowego, zawarte są w rozdz. IV.

4. Na terenie, o którym mowa w ust. 1, obowiązują następujące ustalenia dotyczące zasad ochrony i kształtowania ładu przestrzennego:

- 1) dopuszcza się lokalizację zabudowy w odległości 1,5 m od granicy z sąsiednią działką budowlaną lub bezpośrednio przy jej granicy;
- 2) ustala się następujące zasady zagospodarowania terenu:
 - a) nowe budynki lokalizować wyłącznie w miejscu nieistniejącej/zdegradowanej zabudowy historycznej lub w miejscu, w którym w sposób logiczny (w nawiązaniu do zasad kom-

pozycji układu) będzie uzupełnić układ zabudowy,

- b) budynki usytuować w nawiązaniu do układu dróg/równolegle lub prostopadle do oznaczonej na rysunku planu linii zabudowy,
 - c) zlikwidować dysharmonijnie ukształtowaną tymczasową zabudowę gospodarczą oraz inne elementy budowli rolniczych i gospodarczych niedostosowane do walorów zabytkowych założenia,
 - d) wprowadzić ciągi zieleni szpalerowej wzdłuż granic terenu oraz wzdłuż układu dróg;
- 3) ustala się następujące warunki kształtowania nowej zabudowy oraz rozbudowy i nadbudowy budynków niezabytkowych/budynków ukształtowanych niezgodnie z zasadami lokalnej tradycji budowlanej:
- a) bryłę i detal architektoniczny ukształtować w nawiązaniu do charakterystycznych cech budynków zabytkowych,
 - b) wykluczyć elementy architektonicznego ukształtowania budynku obce lokalnej tradycji budowlanej,
 - c) w rozwiązaniach architektonicznych stosować wysoki stromy dach (prosty symetryczny – dwuspadowy) oraz tradycyjne materiały budowlane;
- 4) dopuszcza się dachy czterospadowe pod warunkiem, że długość kalenicy wynosić będzie co najmniej 60% długości budynku;
- 5) ustala się następujące warunki kształtowania obiektów o funkcjach pomocniczych – garaży i/lub obiektu gospodarczego:
- a) budynki usytuować w sposób uporządkowany (w jednej linii zabudowy lub linii skomponowanego architektonicznie układu) – w jednym rejonie działki/terenu,
 - b) zachować jednorodne rozwiązania architektoniczne budynków, wchodzących w skład zespołów i zgrupowań lokalizowanych na poszczególnych działkach/terenach,
 - c) wyklucza się lokalizację garaży blaszanych,
 - d) zachować następujące parametry:
 - wysokość górnej krawędzi elewacji frontowej/okapu: 2,2 do 2,8 m,
 - maksymalna wysokość kalenicy: 4,5 m;
- 6) ustala się następujące zasady kształtowania kolorystyki:
- a) wyodrębnić kolorystycznie elementy architektonicznego ukształtowania budynku,
 - b) dla głównej płaszczyzny elewacji – części wykończonej tynkiem stosować kolory jasne i stonowane, z jednoczesnym wykluczeniem kolorów podstawowych i jaskrawych.
5. Na terenie, o którym mowa w ust. 1, obowiązują następujące parametry i wskaźniki kształtowania zabudowy oraz zagospodarowania terenu:
- 1) charakter zabudowy: wolno stojąca/zwarta;
 - 2) maksymalny wskaźnik zabudowy działki: 0,35;
 - 3) maksymalna wysokość okapu/elewacji budynków istniejących: istniejąca do zachowania;
 - 4) maksymalna wysokość okapu budynków projektowanych: 7,5 m;
 - 5) maksymalna wysokość kalenicy budynków istniejących: istniejąca do zachowania;

- 6) maksymalna wysokość kalenicy budynków projektowanych: 12 m;
- 7) dach budynków projektowanych: stromy o symetrycznych układach połaci i kalenicy, dopuszcza się dach czterospadowy na warunkach ustalonych w planie;
- 8) kąt nachylenia połaci dachu budynków projektowanych: 35° - 45° ;
- 9) materiały pokrycia dachu stromego: dachówka ceramiczna koloru czerwonego/ceglanego lub inne pokrycie zgodne z historycznym pierwowzorem.

6. Nie ustala się szczegółowych zasad i warunków scalania i podziału nieruchomości – granice nieruchomości zapewniają zagospodarowanie zgodne z planem.

§ 38. 1. Dla terenu oznaczonego na rysunku planu symbolem 3U ustala się następujące przeznaczenie:

- 1) przeznaczenie podstawowe terenu: tereny zabudowy usługowej;
- 2) przeznaczenie uzupełniające terenu:
 - a) zieleń urządzona,
 - b) tereny infrastruktury technicznej/sieci uzbrojenia terenów i urządzeń technicznych z nimi związanych,
 - c) infrastruktura drogowa.

2. Na terenie, o którym mowa w ust. 1, obowiązują następujące ustalenia dotyczące zasad ochrony środowiska i przyrody:

- 1) minimalny wskaźnik powierzchni zieleni działki winien wynosić 0,25;
- 2) teren podlega ochronie przed hałasem jak tereny przeznaczone na cele mieszkaniowo-usługowe.

3. Dla terenu, o którym mowa w ust. 1, obowiązujące zasady ochrony dziedzictwa kulturowego i zabytków oraz dóbr kultury współczesnej i krajobrazu kulturowego, zawarte są w rozdz. IV.

4. Na terenie, o którym mowa w ust. 1, obowiązują następujące ustalenia dotyczące zasad ochrony i kształtowania ładu przestrzennego:

- 1) budynki usytuować w nawiązaniu do układu dróg/równoległe lub prostopadłe do oznaczonej na rysunku planu linii zabudowy;
- 2) na działce może znajdować się więcej niż jeden budynek;
- 3) dopuszcza się lokalizację zabudowy w odległości 1,5 m od granicy z sąsiednią działką budowlaną lub bezpośrednio przy jej granicy;
- 4) ustala się następujące zasady zagospodarowania terenu:
 - a) teren podlega rewaloryzacji,
 - b) zachować i przebudować historyczne ciągi komunikacji pieszej i pieszo-jezdnej, dostosowując ich nawierzchnię do zabytkowego charakteru zabudowy, głównie poprzez wprowadzenie bruku i innych naturalnych nawierzchni,
 - c) zlikwidować napowietrzne linie elektroenergetyczne,
 - d) wykluczyć lokalizację nowych napowietrznych sieci elektroenergetycznych (przesyłowych i dystrybucyjnych) i telekomunikacyjnych,

- e) poszczególne obiekty/zespoły budowlane oddzielić żywopłotami i innymi formami zieleni,
- f) wprowadzić ciągi zieleni szpalerowej wzdłuż granic założenia oraz wzdłuż podstawowego układu dróg i elementów składających się na wartości kompozycji układu (osi, granic wnętrza);

5) ustala się następujące warunki kształtowania nowej zabudowy oraz przebudowy, rozbudowy i nadbudowy budynków niezabytkowych/budynków ukształtowanych niezgodnie z zasadami lokalnej tradycji budowlanej:

- a) bryłę i detal architektoniczny ukształtować w nawiązaniu do charakterystycznych cech budynków zabytkowych,
- b) wykluczyć elementy architektonicznego ukształtowania budynku obce lokalnej tradycji budowlanej,
- c) w rozwiązaniach architektonicznych stosować wysoki stromy dach (prosty symetryczny – dwuspadowy) oraz tradycyjne materiały budowlane,
- d) w rozwiązaniach architektonicznych dopuszcza się stosowanie: elementów wzbogacających bryłę dachu, takie jak lukarny, dodatkowe dachy ze szczytami – zwieńczające wysunięte w rzucie elementy budynku (ryzalit ganki, przedsionki, strefy wejściowe), rozbudowanego rzutu budynku, poziomych podziałów elewacji, wydobytych rozwiązaniami materiałowymi, deskowanych szczytów (w drugiej kondygnacji), innych elementów detalu, takie jak elementy konstrukcji szachulcowej, elementy kamieniarskie lub z cegły klinkierowej;

6) w przypadku prowadzenia jakichkolwiek robót budowlanych (modernizacji, remontów, przebudowy, rozbudowy i odbudowy) przy budynkach dysharmonijnie ukształtowanych/zdegradowanych technicznie budynkach o funkcjach pomocniczych, zachować warunki kształtowania jak dla nowej zabudowy, określone w niniejszym paragrafie;

7) ustala się następujące zasady kształtowania kolorystyki:

- a) wyodrębnić kolorystycznie elementy architektonicznego ukształtowania budynku,
- b) dla głównej płaszczyzny elewacji – części wykończonej tynkiem stosować kolory jasne i stonowane, z jednoczesnym wykluczeniem kolorów podstawowych i jaskrawych.

5. Na terenie, o którym mowa w ust. 1, obowiązują następujące parametry i wskaźniki kształtowania zabudowy oraz zagospodarowania terenu:

- 1) usytuowanie nieprzekraczalnej linii zabudowy: określa rysunek planu;
- 2) charakter zabudowy: wolno stojąca/zwarta;
- 3) maksymalny wskaźnik zabudowy działki: 0,35;
- 4) maksymalna wysokość okapu: 6 m;
- 5) maksymalna wysokość kalenicy: 11 m;
- 6) dach: stromy, dwuspadowy o symetrycznych układach połaci i kalenicy;
- 7) kąt nachylenia połaci dachu: 38° - 45° ;
- 8) materiały pokrycia dachu stromego: dachówka ceramiczna koloru czerwonego/ceglanego lub

inne pokrycie zgodne z historycznym pierwotnym wzorem.

6. Na terenie, o którym mowa w ust. 1, obowiązują następujące ustalenia dotyczące szczegółowych zasad i warunków scalania i podziału nieruchomości:

- 1) zachować przepisy odrębne oraz przepisy niniejszej uchwały;
- 2) zachować parametry działek określone w pkt 5;
- 3) pod urządzenia infrastruktury technicznej i drogi dopuszcza się wydzielenie działek o wielkościach wynikających z przepisów odrębnych oraz potrzeb techniczno-użytkowych, mniejszych od określonych w pkt 5;
- 4) dopuszcza się zachowanie podziałów działek zabudowanych pod warunkiem, że ich granice zapewniają zagospodarowanie zgodne z przeznaczeniem ustalonym w planie;
- 5) ustala się następujące parametry działek:
 - a) minimalna powierzchnia działki: 2000 m²,
 - b) minimalna szer. dz.: 28 m,
 - c) kąt położenia granic działki w stosunku do pasa drogowego: 70⁰ do 90⁰.

§ 39. 1. Dla terenu oznaczonego na rysunku planu symbolem 1US ustala się następujące przeznaczenie:

- 1) przeznaczenie podstawowe terenu: tereny zabudowy sportu i rekreacji;
- 2) przeznaczenie uzupełniające terenu: tereny infrastruktury technicznej;
- 3) przeznaczenie uzupełniające obejmujące tereny infrastruktury technicznej może zajmować nie więcej niż 10% powierzchni terenu.

2. Na terenie, o którym mowa w ust. 1, obowiązują następujące ustalenia dotyczące zasad ochrony środowiska i przyrody:

- 1) minimalny wskaźnik powierzchni biologicznie czynnej działki winien wynosić 0,20;
- 2) teren podlega ochronie przed hałasem jak tereny przeznaczone na cele rekreacyjno-wypoczynkowe.

3. Dla terenu, o którym mowa w ust. 1, obowiązujące zasady ochrony dziedzictwa kulturowego i zabytków oraz dóbr kultury współczesnej i krajobrazu kulturowego, zawarte są w rozdz. IV.

4. Na terenie o którym mowa w ust. 1, obowiązują następujące ustalenia dotyczące zasad ochrony i kształtowania ładu przestrzennego:

- 1) budynki usytuować na działkach w nawiązaniu do układu dróg;
- 2) na działce może znajdować się więcej niż jeden budynek;
- 3) dopuszcza się lokalizację zabudowy w odległości 1,5 m od granicy z sąsiednią działką budowlaną lub bezpośrednio przy jej granicy;
- 4) zabudowę kształtować z zachowaniem zasady nawiązania do cech lokalnej tradycji budowlanej w zakresie ukształtowania bryły budynku, wysokości budynku oraz formy i kąta nachylenia połaci dachu;
- 5) zasady kształtowania nośników reklam oraz kształtowania ogrodzeń zawarte są w rozdz. V.

5. Na terenie, o którym mowa w ust. 1, obowiązują następujące parametry i wskaźniki kształtowania zabudowy oraz zagospodarowania terenu:

- 1) usytuowanie linii zabudowy – zgodnie z przepisami odrębnymi;
- 2) charakter zabudowy: wolno stojąca/zwarta; dopuszcza się zespoły budowlane o układach – otwartych lub zamkniętych;
- 3) maksymalna powierzchnia zabudowy wszystkich budynków zlokalizowanych na terenie: 500 m²;
- 4) maksymalna wysokość okapu/elewacji lub attyki: 5,5 m;
- 5) maksymalna wysokość kalenicy: 12,0 m;
- 6) dach: stromy o symetrycznych układach połaci i kalenicy/dwuspadowy;
- 7) kąt nachylenia połaci dachu: 35⁰ do 45⁰;
- 8) materiały pokrycia dachu stromego: dachówka koloru czerwonego/ceglanego.

6. Na terenie, o którym mowa w ust. 1, obowiązują następujące ustalenia dotyczące szczegółowych zasad i warunków scalania i podziału nieruchomości:

- 1) zachować przepisy odrębne oraz przepisy niniejszej uchwały;
- 2) granicę działki dostosować do ustalonych na rysunku planu linii rozgraniczających;
- 3) dopuszcza się wydzielenie działki pod urządzenia infrastruktury technicznej i drogi o wielkościach i na warunkach wynikających z przepisów odrębnych oraz potrzeb techniczno-użytkowych.

(Skarga Wojewody Dolnośląskiego NK-N.4131.461.2011.SS1 z dnia 22 listopada 2011 r. do WSA we Wrocławiu na § 39 ust. 6)

§ 40. 1. Dla terenu oznaczonego na rysunku planu symbolem 1.1ZP i 1.2ZP ustala się następujące przeznaczenie:

- 1) przeznaczenie podstawowe terenu: tereny zieleni urządzonej – park dworski;
- 2) przeznaczenie uzupełniające terenu:
 - a) tereny infrastruktury technicznej (sieci uzbrojenia terenów i urządzeń technicznych z nimi związanych),
 - b) infrastruktura drogowa.

2. Na terenie, o którym mowa w ust. 1, obowiązują następujące ustalenia dotyczące zasad ochrony środowiska i przyrody:

- 1) minimalny wskaźnik powierzchni biologicznie czynnej działki winien wynosić 0,80;
- 2) na terenie występują drzewa pomnikowe i zespoły cennych drzew tworzących założenie parkowe podlegające ochronie konserwatorskiej;
- 3) nowe nasadzenia zieleni dostosować do historycznego układu przestrzennego założenia, uwzględniając w szczególności istniejące elementy układu (wnętrza, aleje, szpalery, zespoły zadrzewień, drzewa występujące wyłącznie pojedynczo, ciek i zbiorniki wodne) i zasady ich rozplanowania;
- 4) drzewa obumarłe lub wycięte, na warunkach ustalonych w przepisach odrębnych, zastąpić nowymi drzewami zgodnie z wymogami konserwatorskimi i dendrologicznymi;

- 5) zlikwidować błędne nasadzenia, kolidujące z układem kompozycyjnym założenia;
- 6) zapewnić bezpieczne odległości obiektów infrastruktury technicznej i drogowej od systemu korzeniowego drzewa;
- 7) ustala się następujące zasady konserwacji i przebudowy istniejących oraz kształtowania nowych założeń zieleni:
 - a) teren podlega rewaloryzacji,
 - b) uwzględnić wnioski wynikające z przeprowadzonych badań konserwatorskich i dendrologicznych,
 - c) zachować swobodne/krajobrazowe, wzorowane na naturalnych układach, kompozycje założeń,
 - d) nowe układy zieleni kształtować w nawiązaniu do układów kompozycyjnych występujących na terenie lokalizacji lub w jej sąsiedztwie, z udziałem drzew i zieleni niskiej,
 - e) roślinność gatunkowo zróżnicować ze względu na wysokość, pokrój, walory ozdobne oraz zmienne właściwości w ciągu roku,
 - f) wyeksponować istniejące drzewa szczególnie wartościowe – pomnikowe;
- 8) należy zapewnić ochronę stanowisk roślin i zwierząt prawnie chronionych.

3. Na terenie, o którym mowa w ust. 1, obowiązują następujące ustalenia dotyczące zasad ochrony dziedzictwa kulturowego i zabytków oraz dóbr kultury współczesnej i krajobrazu kulturowego:

- 1) teren obejmuje zabytkowy zespół dworski, ujęty w wojewódzkiej ewidencji zabytków;
- 2) ustala się ochronę konserwatorską terenu parku;
- 3) wszelkie roboty budowlane oraz konserwatorskie i restauratorskie należy prowadzić zgodnie z przepisami odrębnymi oraz ustaleniami planu, w oparciu o uzgodnienie Wojewódzkiego Konserwatora Zabytków
- 4) obowiązują dodatkowe ustalenia zawarte w rozdziale IV.

4. Na terenie, o którym mowa w ust. 1, obowiązują następujące ustalenia dotyczące zasad ochrony i kształtowania ładu przestrzennego:

- 1) dopuszcza się lokalizację:
 - a) oświetlenia ulicznego i ogrodowego,
 - b) obiektów komunikacji: dojść, dojazdów (dróg wewnętrznych),
 - c) podziemnych sieci i urządzeń infrastruktury technicznej;
- 2) wyklucza się lokalizację:
 - a) budynków, w tym garaży,
 - b) nowych napowietrznych sieci elektroenergetycznych (przesyłowych i dystrybucyjnych) i telekomunikacyjnych.
 - c) kiosków, barakozów, kontenerów,
 - d) parkingów,
 - e) komercyjnych nośników reklam i informacji – niebędących elementami miejskiego systemu informacji wizualnej/turystycznej.

5. Na terenie, o którym mowa w ust. 1, obowiązują następujące ustalenia dotyczące szczegółowych zasad i warunków scalania i podziału nieruchomości:

- 1) zachować przepisy odrębne oraz przepisy niniejszej uchwały;
- 2) granicę działki dostosować do ustalonych na rysunku planu linii rozgraniczających;
- 3) dopuszcza się wydzielenie działki pod urządzenie infrastruktury technicznej i drogi o wielkościach i na warunkach wynikających z przepisów odrębnych oraz potrzeb techniczno-użytkowych.

(Skarga Wojewody Dolnośląskiego NK-N.4131.461.2011.SS1 z dnia 22 listopada 2011 r. do WSA we Wrocławiu na § 40 ust. 5)

6. Na terenie, o którym mowa w ust. 1, obowiązują następujące ustalenia dotyczące tymczasowego zagospodarowania terenu:

- 1) dopuszcza się tymczasowe zagospodarowanie związane z obsługą imprez/festynów i spotkań rekreacyjno-wypoczynkowych;
- 2) tymczasowe zagospodarowanie lokalizować na okres trwania imprez okolicznościowych, spotkań i festynów.

§ 41. 1. Dla terenu oznaczonego na rysunku planu symbolem 1ZC ustala się następujące przeznaczenie:

- 1) przeznaczenie podstawowe terenu: tereny cmentarzy
- 2) przeznaczenie uzupełniające terenu:
 - a) tereny infrastruktury technicznej,
 - b) tereny zieleni urządzonej.

2. Na terenie, o którym mowa w ust. 1, obowiązują następujące ustalenia dotyczące zasad ochrony środowiska i przyrody:

- 1) zasady ochrony drzew i krzewów oraz warunki ich usunięcia określają przepisy odrębne;
- 2) nowe nasadzenia zieleni realizować z zachowaniem historycznej kompozycji założenia.

3. Na terenie, o którym mowa w ust. 1, obowiązują następujące ustalenia dotyczące zasad ochrony dziedzictwa kulturowego i zabytków oraz dóbr kultury współczesnej i krajobrazu kulturowego:

- 1) teren obejmuje cmentarz zabytkowy ujęty w wojewódzkim wykazie zabytków, proponowany do ujęcia w gminnej ewidencji zabytków;
- 2) wszelkie roboty budowlane oraz konserwatorskie i restauratorskie przy prowadzić zgodnie z przepisami odrębnymi oraz ustaleniami planu;
- 3) teren stanowi obszar ochrony konserwatorskiej oraz ochrony stanowiska archeologicznego;
- 4) obowiązują dodatkowe ustalenia zawarte w rozdz. IV.

4. Na terenie, o którym mowa w ust. 1, obowiązują następujące ustalenia dotyczące zasad ochrony i kształtowania ładu przestrzennego:

- 1) teren zagospodarować jako miejsce pocmentarne;
- 2) wyklucza się lokalizację:
 - a) budynków,
 - b) garaży,
 - c) kiosków, barakozów, kontenerów,
 - d) komercyjnych nośników reklam i informacji – nie będących elementami miejskiego systemu informacji wizualnej/turystycznej.

5. Nie ustala się szczegółowych zasad i warunków scalania i podziału nieruchomości – granice nieruchomości zapewniają zagospodarowanie zgodne z planem.

§ 42. 1. Dla terenów oznaczonych na rysunku planu symbolem 1R ustala się następujące przeznaczenie:

- 1) przeznaczenie podstawowe terenu: tereny rolnicze;
- 2) przeznaczenie uzupełniające terenu:
 - a) tereny infrastruktury technicznej (sieci uzbrojenia terenów i urządzeń technicznych z nimi związanych – dystrybucyjne i przesyłowe),
 - b) tereny lasów,
 - c) tereny wód powierzchniowych śródlądowych (stawy),
 - d) drogi wewnętrzne/infrastruktura drogowa – rolne i leśne – z możliwością adaptacji na szlaki turystyczne i ścieżki rowerowe.

2. Na terenach, o których mowa w ust. 1, obowiązują następujące ustalenia dotyczące zasad ochrony środowiska i przyrody:

- 1) zasady ochrony drzew, w tym alej i szpalerów, oraz warunki ich usunięcia, określają przepisy odrębne;
- 2) celem ochrony drzew, ustala się:
 - a) zakaz lokalizacji obiektów budowlanych w odległości co najmniej 2 m od pnia drzewa,
 - b) zakaz prowadzenia jakichkolwiek robót budowlanych, które mogą spowodować trwałe naruszenie systemu korzeniowego drzew.

3. Dla terenów, o których mowa w ust. 1, obowiązujące zasady ochrony dziedzictwa kulturowego i zabytków oraz dóbr kultury współczesnej i krajobrazu kulturowego, zawarte są w rozdz. IV.

4. Na terenach, o których mowa w ust. 1, obowiązują następujące ustalenia dotyczące zasad ochrony i kształtowania ładu przestrzennego:

- 1) adaptuje się istniejący układ terenów, rowów i innych cieków wodnych oraz ciągów komunikacyjnych;
- 2) dopuszcza się zmianę układu wymienionych elementów zagospodarowania oraz użytkowania rolniczego, stosownie do potrzeb gospodarki rolnej;
- 3) zasady zagospodarowania określają przepisy odrębne;
- 4) ustala się zakaz lokalizacji:
 - a) budynków, w tym zabudowy zagrodowej oraz zabudowy związanej z produkcją rolną,
 - b) barakowozów oraz obiektów kontenerowych i kiosków oraz tymczasowych obiektów budowlanych,
 - c) obiektów infrastruktury technicznej o wysokości powyżej 3,5 m, z wyjątkiem słupów napowietrznej sieci elektroenergetycznej oraz wszelkich urządzeń i sieci telekomunikacyjnych,
- d) turbin wiatrowych.

§ 43. 1. Dla terenów oznaczonych na rysunku planu symbolem 2R ustala się następujące przeznaczenie:

- 1) przeznaczenie podstawowe terenu: tereny rolnicze;
- 2) przeznaczenie uzupełniające terenu:
 - a) tereny infrastruktury technicznej (sieci uzbrojenia terenów i urządzeń technicznych z nimi związanych – dystrybucyjne i przesyłowe),
 - b) tereny lasów,

- c) tereny wód powierzchniowych śródlądowych (stawy),
- d) drogi wewnętrzne/infrastruktura drogowa – rolne i leśne – z możliwością adaptacji na szlaki turystyczne i ścieżki rowerowe.

2. Na terenach, o których mowa w ust. 1, obowiązują następujące ustalenia dotyczące zasad ochrony środowiska i przyrody:

- 1) zasady ochrony drzew, w tym alej i szpalerów, oraz warunki ich usunięcia, określają przepisy odrębne;
- 2) celem ochrony drzew, ustala się:
 - a) zakaz lokalizacji obiektów budowlanych w odległości co najmniej 2 m od pnia drzewa,
 - b) zakaz prowadzenia jakichkolwiek robót budowlanych, które mogą spowodować trwałe naruszenie systemu korzeniowego drzew.

3. Dla terenów, o których mowa w ust. 1, obowiązujące zasady ochrony dziedzictwa kulturowego i zabytków oraz dóbr kultury współczesnej i krajobrazu kulturowego, zawarte są w rozdz. IV.

4. Na terenach, o których mowa w ust. 1, obowiązują następujące ustalenia dotyczące zasad ochrony i kształtowania ładu przestrzennego:

- 1) adaptuje się istniejący układ terenów, rowów i innych cieków wodnych oraz ciągów komunikacyjnych; dopuszcza się zmianę układu wymienionych elementów zagospodarowania oraz użytkowania rolniczego, stosownie do potrzeb gospodarki rolnej;
- 2) zasady zagospodarowania określają przepisy odrębne;
- 3) ustala się zakaz lokalizacji:
 - a) budynków, w tym zabudowy zagrodowej oraz zabudowy związanej z produkcją rolną,
 - b) barakowozów oraz obiektów kontenerowych i kiosków oraz tymczasowych obiektów budowlanych,
 - c) turbin wiatrowych.

§ 44. 1. Dla terenów oznaczonych na rysunku planu symbolem 1ZL ustala się następujące przeznaczenie:

- 1) przeznaczenie podstawowe terenu: tereny lasów;
- 2) przeznaczenie uzupełniające terenu:
 - a) tereny infrastruktury technicznej (sieci uzbrojenia terenów i urządzeń technicznych z nimi związanych – dystrybucyjne i przesyłowe),
 - b) tereny rolnicze,
 - c) tereny wód powierzchniowych śródlądowych (stawy, i inne),
 - d) drogi wewnętrzne.

2. Na terenach, o których mowa w ust. 1, obowiązują następujące ustalenia dotyczące zasad ochrony środowiska i przyrody:

- 1) zapewnić ochronę stanowisk roślin prawnie chronionych i zwierząt;
- 2) podejmowane działania inwestycyjne i zmiany w zagospodarowaniu terenu winny uwzględniać lokalizację rowów melioracyjnych i obszarów zdrenowanych oraz ich ochronę;
- 3) sposób zagospodarowania i ochrony lasów określają przepisy odrębne oraz Plan Urządzenia Lasu.

3. Dla terenów, o których mowa w ust. 1, obowiązujące zasady ochrony dziedzictwa kulturowego i zabytków oraz dóbr kultury współczesnej i krajobrazu kulturowego, zawarte są w rozdz. IV.

4. Na terenach, o których mowa w ust. 1, obowiązują następujące ustalenia dotyczące zasady ochrony i kształtowania ładu przestrzennego:

- 1) zakres i sposób zagospodarowania rekreacyjnego określa ustawa o lasach oraz Plan Urządzenia Lasu;
- 2) wyklucza się lokalizacji budynków i budowli, z wyjątkiem obiektów dopuszczonych w przepisach odrębnych.

5. Na terenach, o których mowa w ust. 1, obowiązują następujące ustalenia wynikające z potrzeb kształtowania przestrzeni publicznej: wyklucza się lokalizacje wolno stojących nośników reklamy/tablic informacyjnych, z wyjątkiem elementów informacji i promocji ustalonych/zorganizowanych dla całego obszaru Gminy.

§ 45. 1. Dla terenów oznaczonych na rysunku planu symbolem 1Ws ustala się następujące przeznaczenie:

- 1) przeznaczenie podstawowe terenu: tereny wód powierzchniowych;
- 2) przeznaczenie uzupełniające terenu: tereny infrastruktury technicznej (sieci uzbrojenia terenów i urządzeń technicznych z nimi związanych – dystrybucyjne i przesyłowe).

2. Na terenie, o którym mowa w ust. 1, obowiązują następujące ustalenia dotyczące zasad ochrony środowiska i przyrody:

- 1) ustala się zakaz lokalizacji zabudowy;
- 2) zapewnić wolny dostęp do rzeki i cieków naturalnych. Wykluczyć ogrodzenia nieruchomości przyległych do rzeki i innych cieków naturalnych, w odległości mniejszej niż 1,5 m od linii brzegu.

3. Dla terenów, o których mowa w ust. 1, obowiązujące zasady ochrony dziedzictwa kulturowego i zabytków oraz dóbr kultury współczesnej i krajobrazu kulturowego, zawarte są w rozdz. IV.

4. Zasady lokalizacji urządzeń wodnych określone są w przepisach Prawa wodnego.

§ 46. 1. Dla terenu oznaczonego na rysunku planu symbolem 1E ustala się następujące przeznaczenie:

- 1) przeznaczenie podstawowe terenu: tereny infrastruktury technicznej – elektroenergetyka;
- 2) przeznaczenie uzupełniające terenu: tereny zieleni urządzonej.

2. Dla terenu, o którym mowa w ust. 1, obowiązują zasady ochrony dziedzictwa kulturowego i zabytków oraz dóbr kultury współczesnej i krajobrazu kulturowego, zawarte w rozdz. IV.

3. Na terenie, o którym mowa w ust. 1, obowiązują następujące ustalenia dotyczące zasady ochrony i kształtowania ładu przestrzennego:

- 1) dopuszcza się lokalizację zabudowy w odległości 1,5 m od granicy z sąsiednią działką budowlaną lub bezpośrednio przy jej granicy;
- 2) budynek ukształtować/przebudować w nawiązaniu do lokalnej tradycji budowlanej.

§ 47. 1. Dla terenu drogi oznaczonej na rysunku planu symbolem 1KD Z – droga zbiorcza Z1/2 (droga powiatowa nr 2070) – wprowadza się następujące ustalenia:

- 1) szerokość drogi w liniach rozgraniczających: 20 m;
- 2) w przypadkach szczególnych, za zgodą właściwego zarządcy drogi dopuszcza się szerokość 15 m;
- 3) w pasie drogowym lokalizować wymagane przepisami elementy przekroju drogowego oraz obiekty i urządzenia techniczne związane z prowadzeniem, zabezpieczeniem i obsługą ruchu;
- 4) w przekroju ulicznym należy lokalizować:
 - a) jezdnię,
 - b) jednostronny chodnik,
 - c) ścieżkę rowerową;
- 5) dopuszcza się lokalizację/wytyczenie dodatkowego chodnika, w przypadku uzyskania odpowiednich warunków terenowych.

§ 48. 1. Dla terenu drogi oznaczonej na rysunku planu symbolem 2KD D – droga dojazdowa 1/2 wprowadza się następujące ustalenia:

- 1) szerokość drogi w liniach rozgraniczających:
 - a) w granicach terenu zabudowanego wsi: w granicach istniejącego pasa drogowego (w obecnych granicach władania),
 - b) poza terenem zabudowanym – 12 m;
- 2) w pasie drogowym lokalizować wymagane przepisami elementy przekroju drogowego oraz obiekty i urządzenia techniczne związane z prowadzeniem, zabezpieczeniem i obsługą ruchu;
- 3) w terenie zabudowanym wsi dopuszcza się przekrój uliczny;
- 4) w przekroju ulicznym dopuszcza się lokalizację:
 - a) jezdnię,
 - b) jednostronnego chodnika/ścieżkę rowerową,
 - c) ścieżki rowerowej;
- 5) dopuszcza się lokalizację/wytyczenie dodatkowego chodnika, w przypadku uzyskania odpowiednich warunków terenowych.

§ 49. 1. Dla terenu drogi oznaczonej na rysunku planu symbolem 3KD D, 4KD D i 5KD D – droga dojazdowa 1/2 (1/1) wprowadza się następujące ustalenia:

- 1) szerokość w liniach rozgraniczających – minimalna 10m;
- 2) w pasie drogowym lokalizować wymagane przepisami elementy przekroju drogowego oraz obiekty i urządzenia techniczne związane z prowadzeniem, zabezpieczeniem i obsługą ruchu.

§ 50. 1. Dla terenu drogi oznaczonej na rysunku planu symbolem KDW – droga wewnętrzna pieszojezdna – wprowadza się następujące ustalenia:

- 1) minimalna szerokość w liniach rozgraniczających: 8 m;
- 2) minimalna szerokość jezdni: 4,5 m;
- 3) zaleca się – w zależności od potrzeb i możliwości terenowych- wydzielenie:
 - a) chodnika/chodnika ze ścieżką rowerową,
 - b) pasów postojowych,
 - c) pasów zieleni.

Rozdział VIII

Przepisy końcowe


§ 51. Ustala się stawkę procentową służącą ustaleniu opłaty, o której mowa w art. 36 ust. 4 ustawy o planowaniu i zagospodarowaniu przestrzennym, w wysokości 30%.

§ 52. Wykonanie uchwały powierza się Burmistrzowi Środy Śląskiej.


§ 53. Uchwała wchodzi w życie po upływie 30 dni od dnia ogłoszenia w Dzienniku Urzędowym Województwa Dolnośląskiego.

Przewodniczący Rady Miejskiej:
Zbigniew Sozański

Załącznik nr 1 do uchwały nr VII/39/
 /11 Rady Miejskiej w Środzie Śląskiej
 z dnia 27 kwietnia 2011 r.

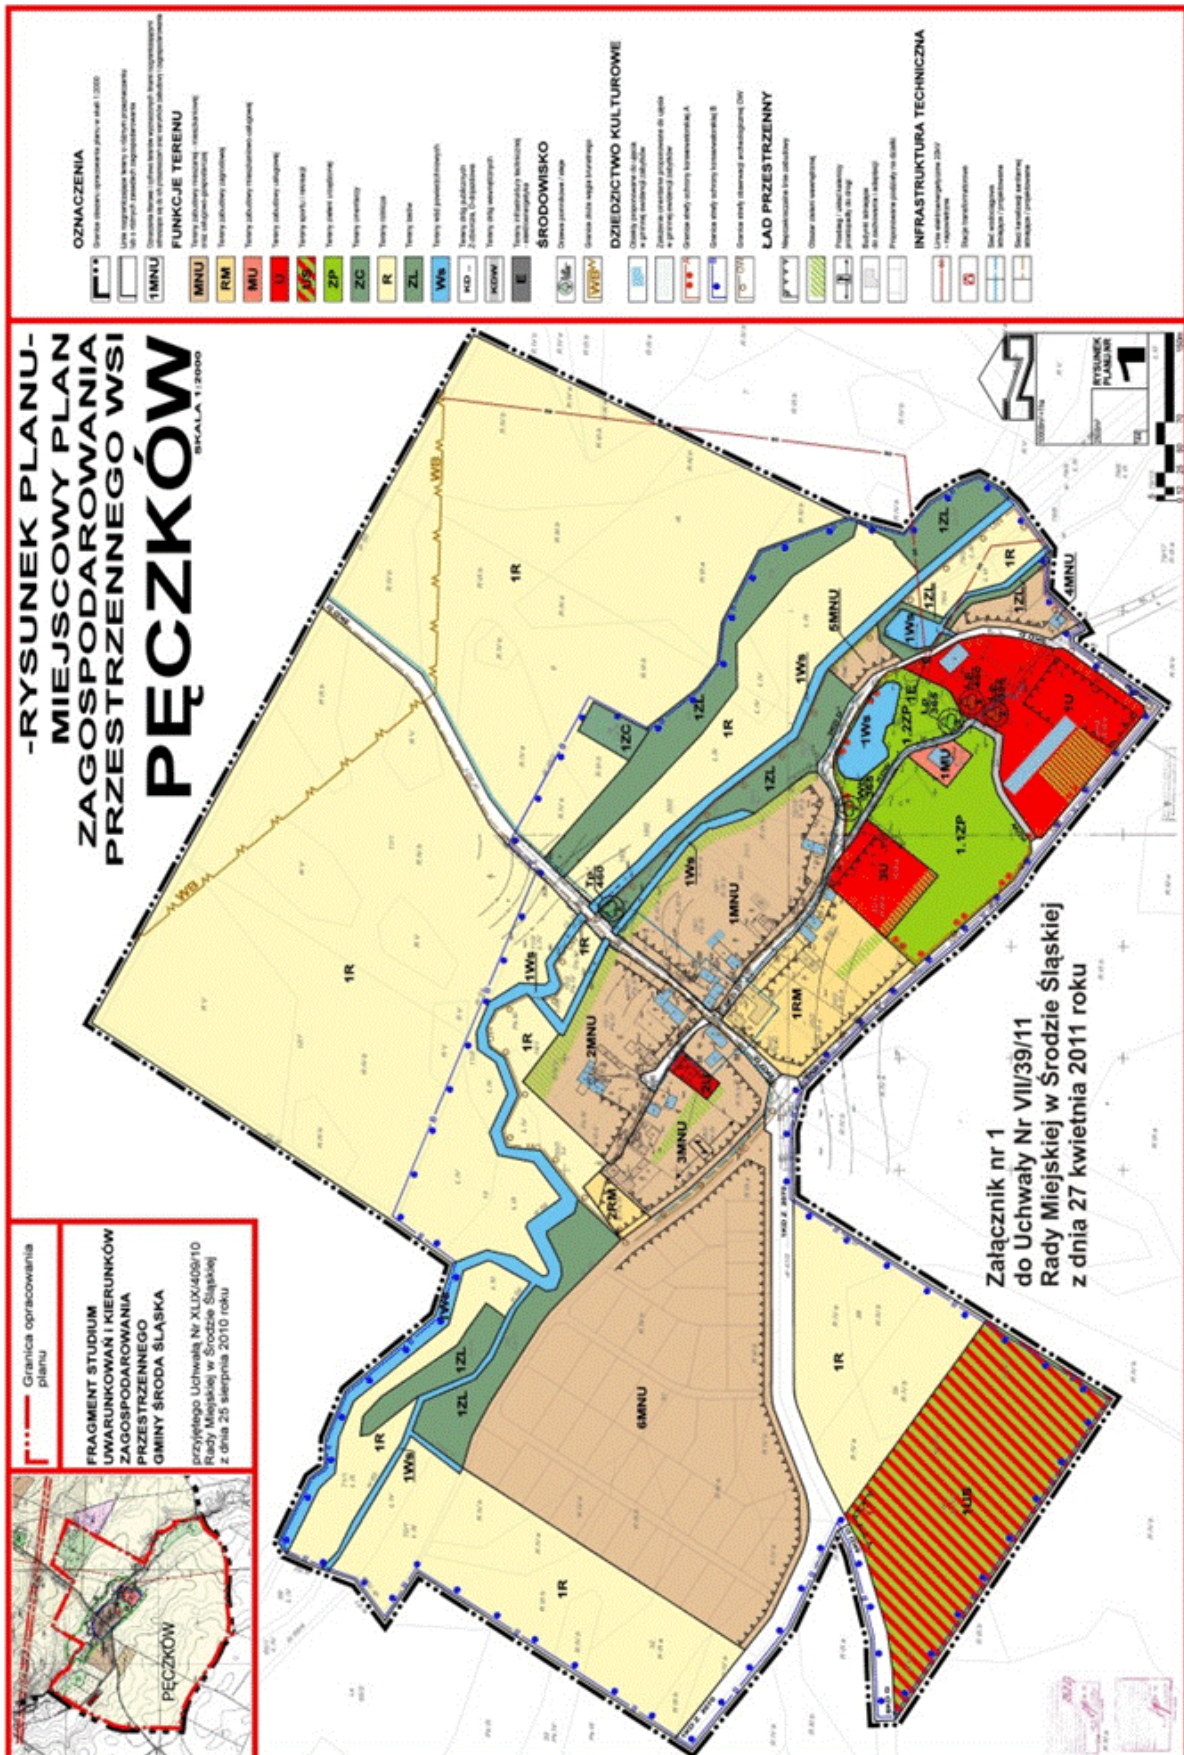

Załącznik nr 2 do uchwały nr VII/39/
/11 Rady Miejskiej w Środzie Śląskiej
z dnia 27 kwietnia 2011 r.

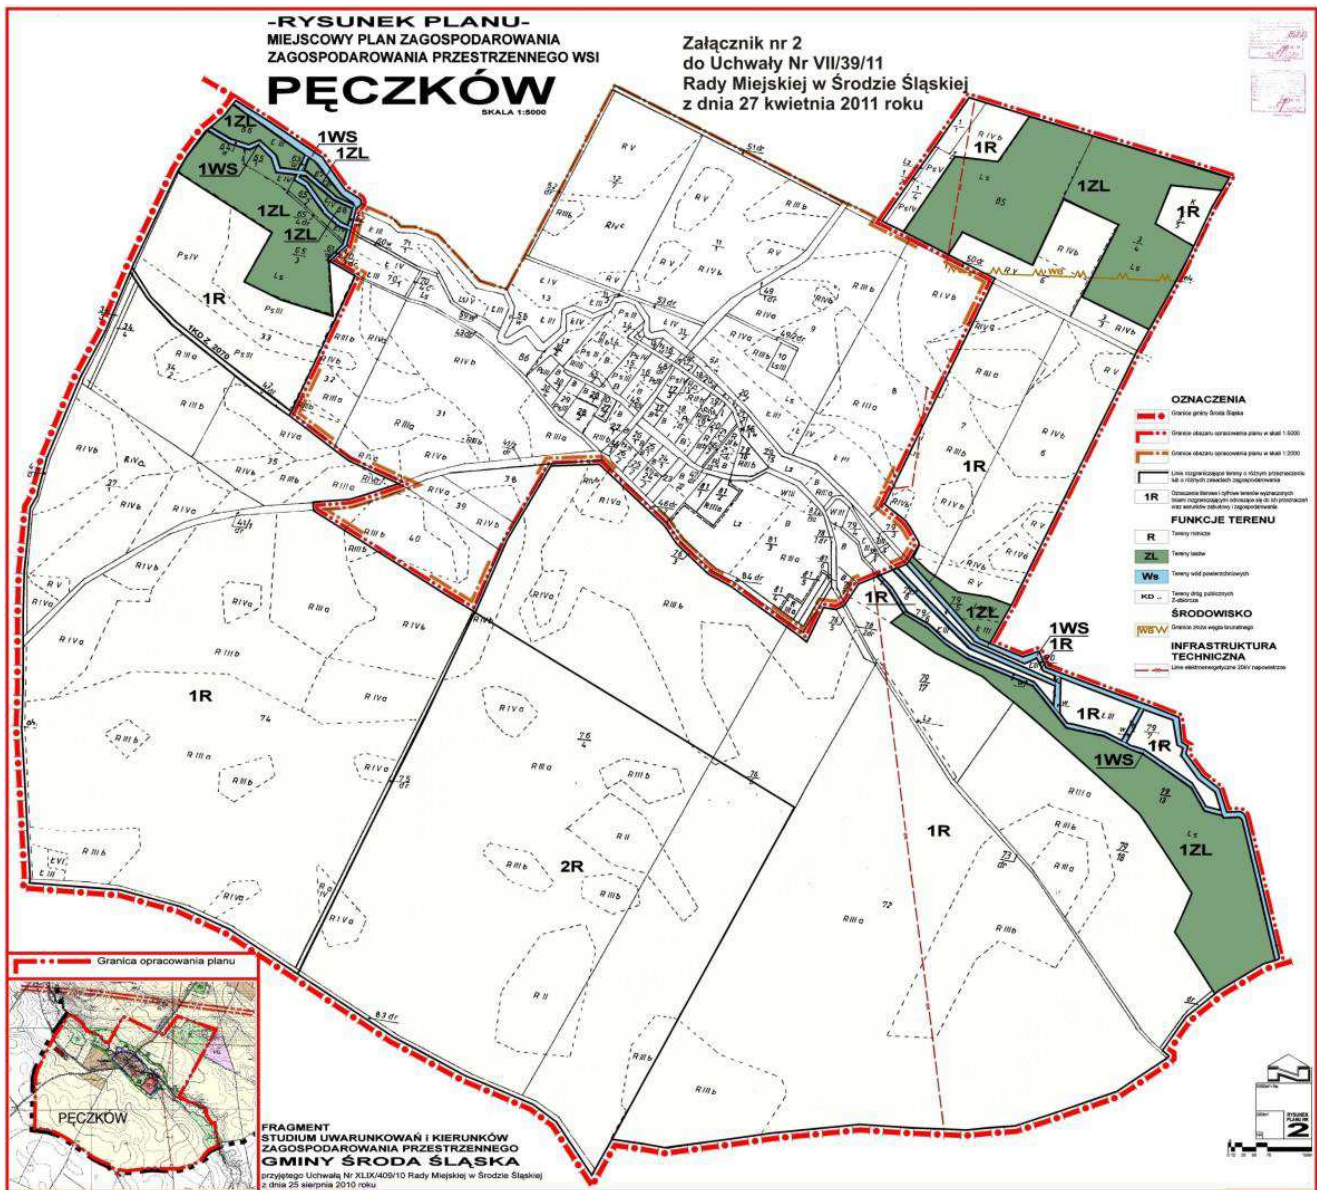

**Załącznik nr 3 do uchwały nr VII/39/
/11 Rady Miejskiej w Środzie Śląskiej
z dnia 27 kwietnia 2011 r.**

**Rozstrzygnięcie Rady Miejskiej Środzie Śląskiej w sprawie uwag
wniesionych do wyłożonego projektu miejscowego planu
zagospodarowania przestrzennego wsi Pęczków**

W trakcie wyłożenia projektu miejscowego planu zagospodarowania przestrzennego wsi Pęczków w dniach od 19 stycznia do 15 lutego 2010 r. oraz w dniach od 15 lutego 2011 r. do 15 marca 2011 r. uwagi nie wpłynęły.

**Załącznik nr 4 do uchwały nr VII/39/
/11 Rady Miejskiej w Środzie Śląskiej
z dnia 27 kwietnia 2011 r.**

**ROZSTRZYGNIECIE O SPOSOBIE REALIZACJI ZAPISANYCH W PLANIE
INWESTYCJI Z ZAKRESU INFRASTRUKTURY TECHNICZNEJ I KOMUNIKACJI,
KTÓRE NALEŻĄ DO ZADAŃ WŁASNYCH GMINY, ORAZ ZASADACH ICH FINANSOWANIA**

W związku z uchwaleniem miejscowego planu zagospodarowania przestrzennego wsi Pęczków, po stronie gminy mogą wystąpić zobowiązania związane z realizacją następujących inwestycji z zakresu infrastruktury technicznej, które należą do zadań własnych gminy i są wynikiem uchwalenia planu:

- rozbudową sieci infrastruktury technicznej,
- rozbudową i modernizacją istniejących dróg.

Inwestycje, których mowa wyżej, mogą być finansowane ze środków budżetowych. Przyjmuje się, że gmina w miarę możliwości będzie ubiegać się o pozyskanie środków pozabudżetowych na realizację ww. inwestycji. W wypadku pozyskania funduszy z tych źródeł, zasady finansowania ww. zadań zmieniają się odpowiednio do uzyskanych funduszy.

4295

**UCHWAŁA NR VII/42/11
RADY MIEJSKIEJ W ŚRODZIE ŚLĄSKIEJ**

z dnia 27 kwietnia 2011 r.

w sprawie uchwalenia miejscowego planu zagospodarowania przestrzennego wsi Bukówek

Na podstawie art. 20 ust. 1 ustawy z dnia 27 marca 2003 roku o planowaniu i zagospodarowaniu przestrzennym (Dz. U. Nr 80, poz. 717 ze zmianami) oraz na podstawie art. 18 ust. 2 pkt 5 ustawy z dnia 8 marca 1990 roku o samorządzie gminnym (tekst jednolity Dz. U. z 2001 roku Nr 142, poz. 1591 ze zmianami), w związku z uchwałą nr VII/76/07 Rady Miejskiej w Środzie Śląskiej z dnia 25 kwietnia 2007 roku w sprawie przystąpienia do sporządzenia miejscowego planu zagospodarowania przestrzennego, po stwierdzeniu jego zgodności z ustaleniami Studium uwarunkowań i kierunków zagospodarowania przestrzennego Gminy Środa Śląska uchwalonego uchwałą nr XLIX/409/10 Rady Miejskiej w Środzie Śląskiej z dnia 25 sierpnia 2010 roku w sprawie zmiany „Studium uwarunkowań i kierunków zagospodarowania przestrzennego gminy Środa Śląska” Rada Miejska uchwała, co następuje:

Rozdział I

Przepisy ogólne

§ 1. 1. Uchwala się miejscowy plan zagospodarowania przestrzennego wsi Bukówek, z wyłączeniem określonego na rysunku planu nr 2 obszaru, dla którego obowiązuje uchwała nr LI/433/10 Rady Miejskiej w Środzie Śląskiej z dnia 27 października 2010 roku w sprawie uchwalenia miejscowego planu zagospodarowania przestrzennego obszaru położonego w obrębach wsi Michałów i Bukówek.

2. Granicę obszaru objętego planem oznaczono na rysunkach planu, stanowiących załączniki graficzne do niniejszej uchwały.

3. Załącznikami do uchwały są:

- 1) **załącznik nr 1** – rysunek planu nr 1, sporządzony na mapie zasadniczej w skali 1 : 2000, stanowiący integralną część planu,