

**Załącznik nr 2 do uchwały nr VII/63/
/2011 Rady Gminy Czernica z dnia
30 maja 2011 r.**

**ROZSTRZYGNIĘCIE W SPRAWIE UWAG WNIESIONYCH DO PROJEKTU
zmiany miejscowego planu zagospodarowania przestrzennego
wsi Krzyków, gmina Czernica**

Ze względu na brak uwag wniesionych do projektu zmiany planu podczas wyłożenia do publicznego wglądu, Rada Gminy Czernica nie dokonuje rozstrzygnięć wynikających z art. 20 ust. 1 ustawy z dnia 27 marca 2003 r. o planowaniu i zagospodarowaniu przestrzennym (Dz. U. Nr 80 z 2003 r., poz. 717 z późniejszymi zmianami).

**Załącznik nr 3 do uchwały nr VII/63/
/2011 Rady Gminy Czernica z dnia
30 maja 2011 r.**

**ROZSTRZYGNIĘCIE W SPRAWIE SPOSOBU REALIZACJI ZAPISANYCH W ZMIANIE MIEJSCOWEGO
PLANU ZAGOSPODAROWANIA PRZESTRZENNEGO WSI KRZYKÓW, GMINA CZERNICA,
INWESTYCJI Z ZAKRESU INFRASTRUKTURY TECHNICZNEJ, KTÓRE NALEŻĄ DO ZADAŃ WŁASNYCH
GMINY, ORAZ ZASAD ICH FINANSOWANIA**

Zgodnie z ustaleniami planu zawartymi w treści uchwały nie przewiduje się finansowania inwestycji z zakresu infrastruktury technicznej należących do zadań własnych gminy.

3085

**UCHWAŁA NR VII/64/2011
RADY GMINY CZERNICA**

z dnia 30 maja 2011 r.

w sprawie zmiany miejscowego planu zagospodarowania przestrzennego we wsi Dobrzykowice

Na podstawie art. 18 ust. 2 pkt. 5 ustawy z dnia 8 marca 1990 r. o samorządzie gminnym (Dz. U. z 2001 r. Nr 142, poz. 1591 ze zmianami), art. 20 ust. 1 i art. 27 ustawy z dnia 27 marca 2003 roku o planowaniu i zagospodarowaniu przestrzennym (Dz. U. z 2003 roku Nr 80, poz. 717 ze zmianami) oraz w związku z uchwałą Rady Gminy Czernica nr XXXI/264/2009 z dnia 29 grudnia 2009 r. po stwierdzeniu zgodności ze studium uwarunkowań i kierunków zagospodarowania przestrzennego gminy Czernica, Rada Gminy Czernica uchwała, co następuje:

§ 1. 1. Zmienia się miejscowy plan zagospodarowania przestrzennego we wsi Dobrzykowice, uchwalony uchwałą nr XII/159/2003 przez Radę Gminy Czernica w dniu 30 grudnia 2003r. opubli-

kowany w Dzienniku Urzędowym Województwa Dolnośląskiego z 19 lutego 2004 r., Nr 35, poz. 641, w granicach określonych na załączniku graficznym do niniejszej uchwały.

2. Rysunek planu w skali 1 : 1000, stanowiący załącznik do niniejszej uchwały zastępuje w granicach na nim określonych odpowiednią część załącznika nr 1 do uchwały nr XII/159/2003 Rady Gminy Czernica z dnia 30 grudnia 2003r.

3. Rozstrzygnięcie w sprawie uwag wniesionych do projektu zmiany planu stanowiące załącznik nr 2.

4. Rozstrzygnięcie w sprawie sposobu realizacji inwestycji z zakresu infrastruktury technicznej, które należą do zadań własnych gminy oraz zasad ich finansowania stanowiące załącznik nr 3.

§ 2. W uchwale nr XII/159/2003 Rady Gminy Czernica z dnia 30 grudnia 2003 r. wprowadza się następujące zmiany:

1. § 7 ust. 3 otrzymuje brzmienie: Tereny oznaczone symbolem:

- 1) KD2 przeznacza się na drogę dojazdową, o szerokości 10 m w liniach rozgraniczających;
- 2) KDW1 przeznacza się na drogę, wewnętrzną, niepubliczną o szerokości 10 m. w liniach rozgraniczających.

2. § 7 ust. 4 otrzymuje brzmienie: Teren oznaczony symbolem KDW2 przeznacza się na drogę,


wewnętrzną, niepubliczną o szerokości 10 m. w liniach rozgraniczających, zakończony placem manewrowym, zgodnie z rysunkiem planu.

§ 3. Wykonanie uchwały powierza się Wójtowi Gminy Czernica.

§ 4. Uchwała wchodzi w życie po upływie 30 dni od dnia jej ogłoszenia w Dzienniku Urzędowym Województwa Dolnośląskiego.

Przewodniczący Rady Gminy:
Jarosław Jagielski

Załącznik nr 1 do uchwały nr VII/64/
/2011 Rady Gminy Czernica z dnia
30 maja 2011 r.

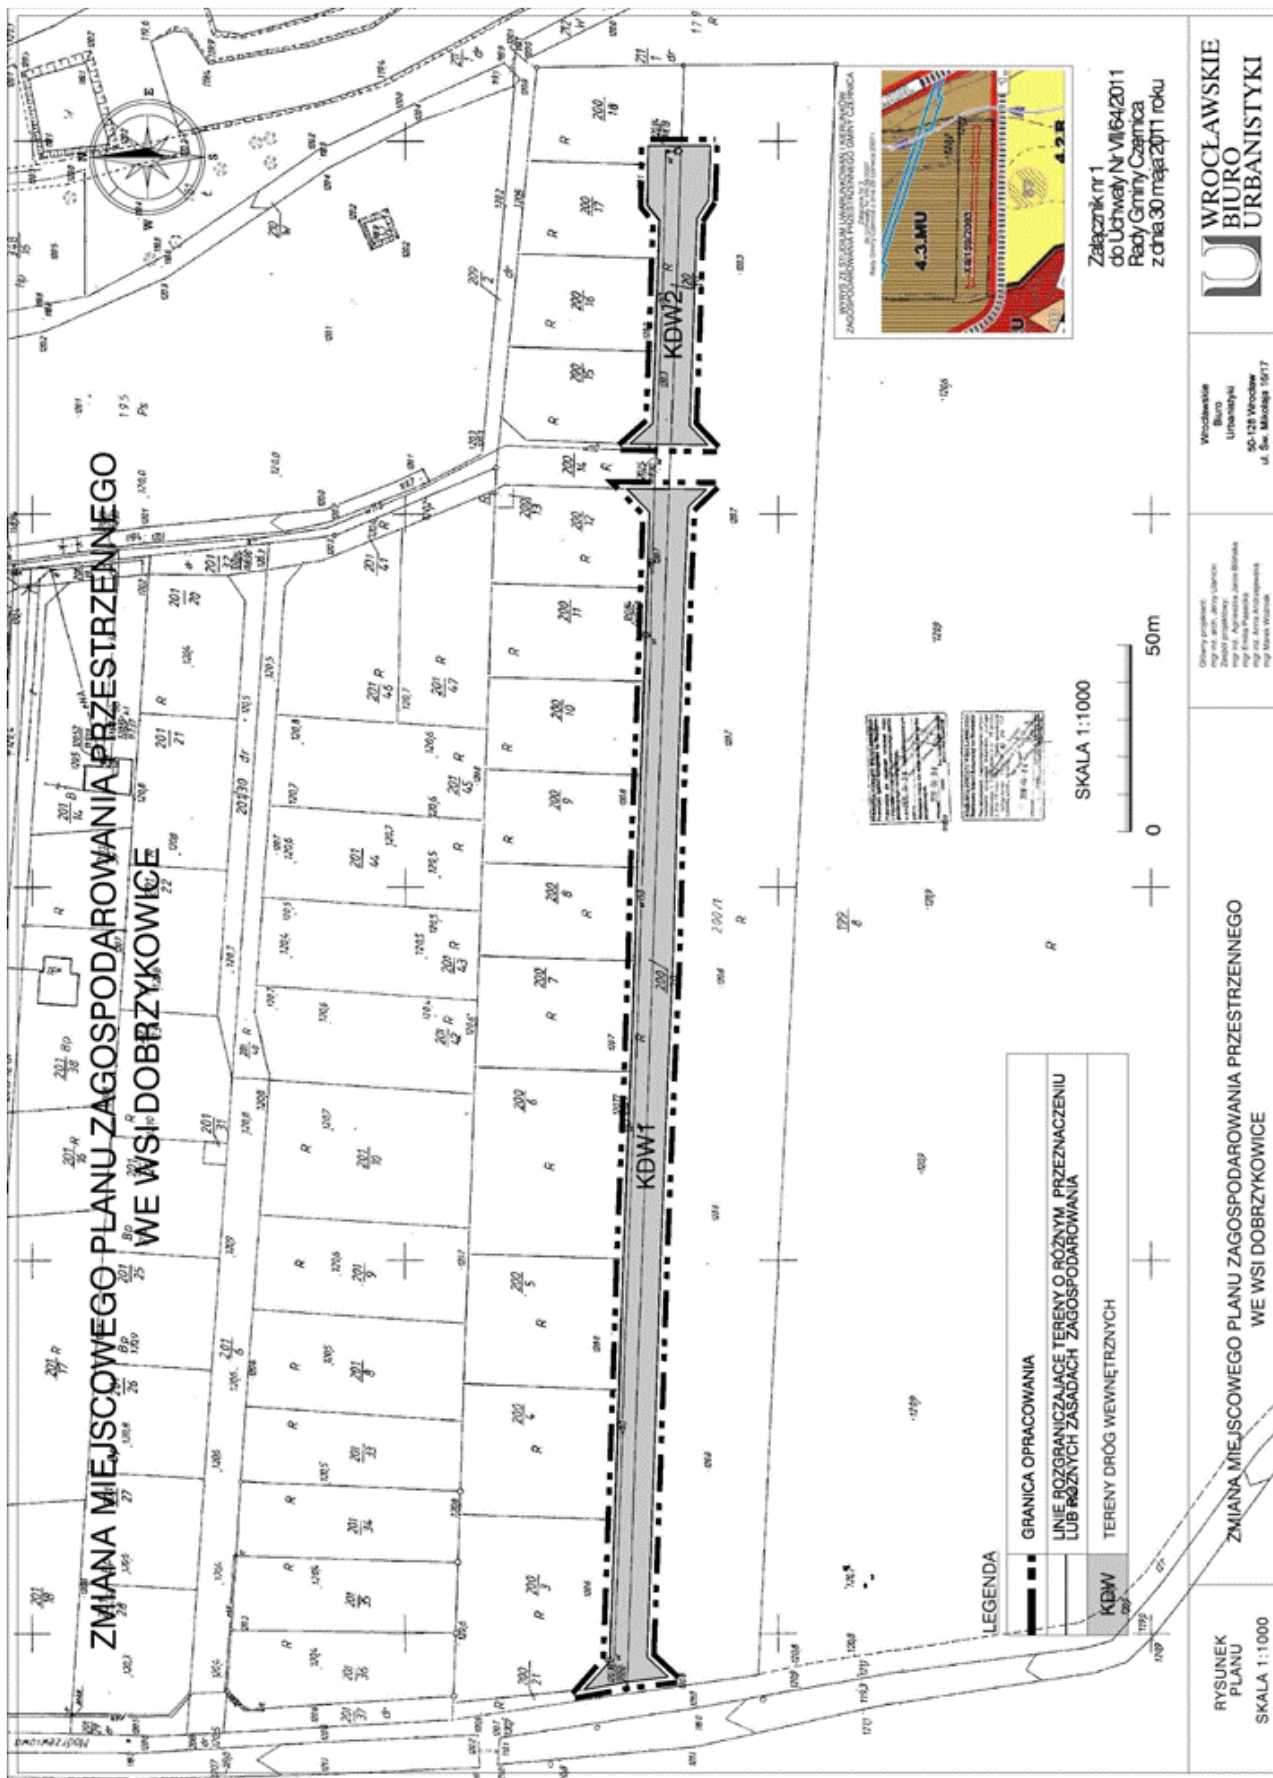

**Załącznik nr 2 do uchwały nr VII/64/
/2011 Rady Gminy Czernica z dnia
30 maja 2011 r.**

**ROZSTRZYGNIĘCIE W SPRAWIE UWAG WNIESIONYCH DO PROJEKTU
zmiany miejscowego planu zagospodarowania przestrzennego
wsi Dobrzykowice, gmina Czernica**

Ze względu na brak uwag wniesionych do projektu zmiany planu podczas wyłożenia do publicznego wglądu, Rada Gminy Czernica nie dokonuje rozstrzygnięć wynikających z art. 20 ust. 1 ustawy z dnia 27 marca 2003 r. o planowaniu i zagospodarowaniu przestrzennym (Dz. U. Nr 80 z 2003 r., poz. 717 z późniejszymi zmianami).

**Załącznik nr 3 do uchwały nr VII/64/
/2011 Rady Gminy Czernica z dnia
30 maja 2011 r.**

**ROZSTRZYGNIĘCIE W SPRAWIE SPOSOBU REALIZACJI ZAPISANYCH W ZMIANIE MIEJSCOWEGO
PLANU ZAGOSPODAROWANIA PRZESTRZENNEGO WSI DOBRZYKOWICE, GMINA CZERNICA,
INWESTYCJI Z ZAKRESU INFRASTRUKTURY TECHNICZNEJ, KTÓRE NALEŻĄ DO ZADAŃ WŁASNYCH
GMINY, ORAZ ZASAD ICH FINANSOWANIA**

Zgodnie z ustaleniami planu zawartymi w treści uchwały nie przewiduje się finansowania inwestycji z zakresu infrastruktury technicznej należących do zadań własnych gminy.

3086

**UCHWAŁA NR VII/65/2011
RADY GMINY CZERNICA**

z dnia 30 maja 2011 r.

w sprawie zmiany miejscowego planu zagospodarowania przestrzennego we wsi Dobrzykowice

Na podstawie art. 18 ust. 2 pkt. 5 ustawy z dnia 8 marca 1990 r. o samorządzie gminnym (Dz. U. z 2001 r. Nr 142, poz. 1591 ze zmianami), art. 20 ust. 1 i art. 27 ustawy z dnia 27 marca 2003 roku o planowaniu i zagospodarowaniu przestrzennym (Dz. U. z 2003 roku Nr 80, poz. 717 ze zmianami) oraz w związku z uchwałą Rady Gminy Czernica nr XXXI/265/2009 z dnia 29 grudnia 2009 r. po stwierdzeniu zgodności ze studium uwarunkowań i kierunków zagospodarowania przestrzennego gminy Czernica, Rada Gminy Czernica uchwala, co następuje:

§ 1. 1. Zmienia się miejscowy plan zagospodarowania przestrzennego we wsi Dobrzykowice, uchwalony uchwałą nr XV/201/2004 przez Radę Gminy Czernica w dniu 18 czerwca 2004 r. opublikowany w Dzienniku Urzędowym Województwa Dolnośląskiego z 4 sierpnia 2004 r. Nr 145, poz. 2489, w granicach określonych na załączniku graficznym do niniejszej uchwały.

2. Rysunek planu w skali 1 : 1000, stanowiący załącznik do niniejszej uchwały zastępuje w granicach na nim określonych odpowiednią część za-

łącznika nr 1 do uchwały nr XV/201/2004 Rady Gminy Czernica z dnia 18 czerwca 2004 r.

3. Rozstrzygnięcie w sprawie uwag wniesionych do projektu zmiany planu stanowiące załącznik nr 2.

4. Rozstrzygnięcie w sprawie sposobu realizacji inwestycji z zakresu infrastruktury technicznej, które należą do zadań własnych gminy oraz zasad ich finansowania stanowiące załącznik nr 3.

§ 2. W uchwale nr XV/201/2004 Rady Gminy Czernica z dnia 18 czerwca 2004r. wprowadza się następujące zmiany:

1. § 7 ust. 4 otrzymuje brzmienie: Tereny oznaczone symbolem:

1) KD1 i KD3:

- a) przeznaczają się na drogę dojazdową, o szerokości 10 m w liniach rozgraniczających,
- b) ustala się dla drogi KD3 na jej fragmencie, jak na rysunku planu – przy istniejącej zabudowie, szerokość 6 m w liniach rozgraniczających;

2) KDW1, KDW4, KDW5, KDW6, KDW7: