

**Załącznik nr 2 do uchwały nr X/75/11
Rady Miejskiej w Lwówku Śląskim
z dnia 28 czerwca 2011 r.**

**Rozstrzygnięcie o sposobie rozpatrzenia uwag
do miejscowego planu zagospodarowania przestrzennego**

W związku z art. 20 ust. 1 ustawy z dnia 27 marca 2003 r. o planowaniu i zagospodarowaniu przestrzennym (Dz. U. Nr 80, poz. 717 ze zm.), stwierdza się, że do projektu miejscowego planu zagospodarowania przestrzennego dla części obrębu Płóczki Górne nie zostały złożone uwagi.

**Załącznik nr 3 do uchwały nr X/75/11
Rady Miejskiej w Lwówku Śląskim
z dnia 28 czerwca 2011 r.**

Rozstrzygnięcie o sposobie realizacji inwestycji z zakresu infrastruktury technicznej

Rozstrzygnięcia dokonano na podstawie art. 20 ust. 1 ustawy z dnia 27 marca 2003 r. o planowaniu i zagospodarowaniu przestrzennym (Dz. U. Nr 80, poz. 717 ze zm.).

Realizacja infrastruktury technicznej będzie odbywać się w oparciu o wszelkie możliwe źródła pozyskania funduszy na ten cel, środków własnych gminy, opłat adiacenckich oraz partycypacji inwestorów indywidualnych.

2902

**UCHWAŁA NR X/76/11
RADY MIEJSKIEJ W LWÓWKU ŚLĄSKIM**

z dnia 28 czerwca 2011 r.

**w sprawie miejscowego planu zagospodarowania przestrzennego dla terenów górniczych złóż
„Żerkowice II” i „Żerkowice-Skała I”**

Na podstawie art. 18 ust. 2 pkt. 5 ustawy z dnia 8 marca 1990 r. o samorządzie gminnym (tekst jednolity – Dz. U. z 2001 roku Nr 142, poz. 1591 ze zm.), art. 20 ustawy z dnia 27 marca 2003 r. o planowaniu i zagospodarowaniu przestrzennym (Dz. U. Nr 80, poz. 717 ze zm.) oraz w związku z uchwałą nr XXXVIII/330/09 Rady Miejskiej Gminy Lwówek Śląski z dnia 29 grudnia 2009 r. w sprawie przystąpienia do sporządzenia miejscowego planu zagospodarowania przestrzennego dla terenów górniczych „Żerkowice II” i „Żerkowice-Skała I”, po stwierdzeniu zgodności ze studium uwarunkowań i kierunków zagospodarowania przestrzennego Gminy i Miasta Lwówek Śląski przyjętym uchwałą nr X/71/11 z dnia 28 czerwca 2011 r., Rada Miejska w Lwówku Śląskim uchwala, co następuje:

DZIAŁ I

USTALENIA OGÓLNE

§ 1. 1. Uchwala się miejscowy plan zagospodarowania przestrzennego dla terenów górniczych złóż „Żerkowice II” i „Żerkowice-Skała I”.

2. Granicę obszaru objętego planem miejscowym oznaczono w załączniku graficznym nr 1 stanowiącym integralną część niniejszej uchwały.

3. Integralną częścią miejscowego planu zagospodarowania są następujące załączniki:

- 1) załącznik graficzny nr 1 – rysunek planu – skala 1 : 1000;
- 2) załącznik nr 2 – rozstrzygnięcie o sposobie rozpatrzenia uwag do miejscowego planu zagospodarowania przestrzennego;

3) załącznik nr 3 – rozstrzygnięcie o sposobie realizacji inwestycji z zakresu infrastruktury technicznej.

§ 2. Ilekroć w dalszych przepisach uchwały jest mowa o:

- 1) planie – należy przez to rozumieć miejscowy plan zagospodarowania przestrzennego, o którym mowa w § 1 niniejszej uchwały;
- 2) przepisach odrębnych – należy przez to rozumieć aktualne przepisy ustaw wraz aktami wykonawczymi, a także ratyfikowane umowy międzynarodowe, prawodawstwo organizacji i organów międzynarodowych, których Rzeczpospolita Polska jest członkiem, oraz prawo Unii Europejskiej obowiązujące w regulowanej dziedzinie;
- 3) terenie – należy przez to rozumieć obszar o określonym przeznaczeniu i zasadach zagospodarowania, wydzielony na rysunku planu liniami rozgraniczającymi i oznaczony symbolem;
- 4) przeznaczeniu podstawowym terenu – należy przez to rozumieć przeznaczenie będące dominującą formą wykorzystania terenu oraz obiektów z nim związanych;
- 5) przeznaczeniu uzupełniającym terenu – należy przez to rozumieć przeznaczenie inne niż podstawowe, które uzupełnia lub wzbogaca przeznaczenie podstawowe i nie występuje samodzielnie na danym terenie;
- 6) przeznaczeniu równorzędnym terenu – należy przez to rozumieć rodzaje przeznaczenia terenu uzupełniające przeznaczenie podstawowe w dowolnych proporcjach lub będące zamiennym sposobem zagospodarowania terenu oraz obiektów z nim związanych;
- 7) usługach – należy przez to rozumieć funkcje terenów i obiektów w dziedzinach: handlu, gastronomii, rzemiosła, szkolnictwa, zdrowia, kultury i rozrywki, sportu i rekreacji, obsługi komunikacji naprawy i obsługi pojazdów mechanicznych (z wykluczeniem stacji paliw), instytucji finansowych i ubezpieczeniowych, siedzib stowarzyszeń, związków, izb zawodowych i gospodarczych, jednostek projektowych i consultingowych, instytucji gospodarczych, środków masowej komunikacji i łączności oraz innych, których powyższe grupy nie dotyczą bezpośrednio lub pośrednio, a mają charakter usługi i obsługi;
- 8) usługach nieuciążliwych – należy przez to rozumieć usługi nie zaliczane do rodzajów przedsięwzięć mogących zawsze znacząco oddziaływać na środowisko lub przedsięwzięć mogących potencjalnie znacząco oddziaływać na środowisko;
- 9) wskaźniku zabudowy działki – należy przez to rozumieć procent powierzchni działki zabudowanej przez budynki;
- 10) wskaźniku intensywności zabudowy – należy przez to rozumieć stosunek powierzchni całkowitej kondygnacji nadziemnych budynków zlokalizowanych w obrębie działki do powierzchni tej działki;

- 11) wskaźniku powierzchni biologicznie czynnej – należy przez to rozumieć udział procentowy powierzchni biologicznie czynnej w ogólnej powierzchni działki budowlanej;
- 12) urządzeniach towarzyszących – należy przez to rozumieć urządzenia niezbędne do prawidłowego funkcjonowania obiektów budowlanych lub stanowiące wyposażenie terenu, takie jak sieci i urządzenia infrastruktury technicznej, tereny wód śródlądowych, dojścia i dojazdy, place manewrowe i postojowe oraz obiekty małej architektury;
- 13) nieprzekraczalnej linii zabudowy – należy przez to rozumieć linię ograniczającą obszar, na którym dopuszcza się wznoszenie budynków i budowli naziemnych niebędących liniami przesyłowymi, sieciami uzbrojenia terenu, obiektami lub urządzeniami infrastruktury technicznej lub urządzeniami terenowymi komunikacji; ustalone nieprzekraczalne linie zabudowy mogą być przekraczane przez schody, zadaszenia, wiatrolapy, gzymsy, balkony i inne elementy elewacji budynku, na odległość nie większą niż 2 m, pod warunkiem zachowania przepisów odrębnych dotyczących pasa drogi.

§ 3. 1. Obowiązującymi ustaleniami rysunku planu są:

- 1) granica obszaru objętego planem miejscowym;
- 2) linie rozgraniczające tereny o różnym przeznaczeniu lub różnych zasadach zagospodarowania;
- 3) oznaczenia przeznaczenia terenów, zawierające symbole literowe i numery, wyróżniające je spośród innych terenów;
- 4) nieprzekraczalne linie zabudowy.

2. Pozostałe ustalenia rysunku planu niewymienione w ust. 1 są informacyjne, sugerujące określone rozwiązania przestrzenne i regulacyjne, nie stanowią obowiązujących ustaleń planu.

§ 4. W planie nie określa się:

- 1) granic i sposobów zagospodarowania terenów narażonych na niebezpieczeństwo powodzi, a także zagrożonych osuwaniem się mas ziemnych ze względu na brak występowania takich terenów;
- 2) sposobów i terminów tymczasowego zagospodarowania, urządzenia i użytkowania terenów, innego niż wynikającego z przepisów odrębnych, ze względu na brak takiej potrzeby.

DZIAŁ II

USTALENIA SZCZEGÓŁOWE

Rozdział 1

Przeznaczenie i zasady zagospodarowania terenów

§ 5. 1. Dla terenu oznaczonego symbolem 1MN ustala się:

- 1) przeznaczenie podstawowe – tereny zabudowy mieszkaniowej jednorodzinnej;
- 2) w zakresie przeznaczenia podstawowego dopuszcza się realizowanie zabudowy mieszka-

- niowej jednorodzinnej w formie wolno stojącej lub bliźniaczej;
- 3) przeznaczenie równorzędne: tereny zabudowy zagrodowej;
 - 4) przeznaczenie uzupełniające:
 - a) usługi nieuciążliwe,
 - b) urządzenia towarzyszące, w tym: drogi wewnętrzne, miejsca parkingowe, infrastruktura techniczna oraz obiekty gospodarcze i garażowe,
 - c) zieleń urządzone;
 - 5) parametry i wskaźniki kształtowania zabudowy i zagospodarowania terenu:
 - a) wysokość zabudowy nie może przekroczyć 3 kondygnacji nadziemnych, w tym poddasze użytkowe, lecz nie więcej niż 12 m do kalenicy dachu,
 - b) ustala się maksymalny wskaźnik zabudowy działki: 60%,
 - c) ustala się maksymalny wskaźnik intensywności zabudowy: 0,6,
 - d) ustala się minimalny wskaźnik powierzchni biologicznie czynnej działki: 30%,
 - e) dachy strome, dwu- lub czterospadowe, naczółkowe, w układzie symetrycznym, o spadkach połaci dachowych zawartych między 40–55 stopni, lub mansardowe, kryte dachówką ceramiczną lub cementową, materiałami dachówkopodobnymi w odcieniu naturalnej czerwieni, łupkiem naturalnym lub syntetycznym w odcieniu szarości,
 - f) dopuszcza się lukarny i okna połaciowe,
 - g) wysokość zabudowy przeznaczenia uzupełniającego nie może przekroczyć 1 kondygnacji, nie więcej niż 4 m do okapu lub górnej najwyższej krawędzi elewacji,
 - h) dla budynków garażowych i gospodarczych dopuszcza się dachy płaskie, spadowe o kącie nachylenia dachu do 30 stopni lub zgodne z ustaloną geometrią dachu na terenie;
 - 6) dla zabudowy istniejącej niespełniającej ustalonych warunków dopuszcza się remonty i przebudowy zgodnie z powyższymi warunkami lub z zachowaniem istniejących parametrów i wskaźników kształtowania zabudowy i zagospodarowania terenu.
 2. Dla terenu oznaczonego symbolem 1P ustala się:
 - 1) przeznaczenie podstawowe – tereny zabudowy produkcyjnej – zakład przeróbczy;
 - 2) przeznaczenie uzupełniające:
 - a) urządzenia towarzyszące, w tym: drogi wewnętrzne, miejsca parkingowe, infrastruktura techniczna oraz obiekty gospodarcze i garażowe,
 - b) zieleń urządzone;
 - 3) parametry i wskaźniki kształtowania zabudowy i zagospodarowania terenu:
 - a) obiekty biurowo-administracyjne, garażowe i gospodarcze nie mogą przekroczyć wysokości 12 m,
 - b) ustala się maksymalny wskaźnik zabudowy działki: 70%,
 - c) ustala się maksymalny wskaźnik intensywności zabudowy: 1,0,
 - d) ustala się minimalny wskaźnik powierzchni biologicznie czynnej działki: 10%,
 - e) dachy płaskie, jednospadowe i dwuspadowe o nachyleniu połaci do 55 stopni,
 - f) dopuszcza się lukarny i okna połaciowe.
 3. Dla terenów oznaczonych symbolami 1PG i 2PG ustala się:
 - 1) przeznaczenie podstawowe – tereny powierzchniowej eksploatacji;
 - 2) przeznaczenie uzupełniające:
 - a) urządzenia towarzyszące, w tym: drogi wewnętrzne, miejsca parkingowe, infrastruktura techniczna,
 - b) działalność przeróbcza surowca pozyskanego ze złoża,
 - c) zieleń urządzone, izolacyjna;
 - 3) działalność wydobywczą należy prowadzić zgodnie z wydanymi, wymaganymi obowiązującymi przepisami prawa w tym zakresie, decyzjami administracyjnymi, a także z obowiązującymi przepisami w zakresie ochrony środowiska oraz gospodarki zasobami złóż kopaliny;
 - 4) w ramach prowadzonej działalności wydobywczej i przeróbczej należy zapobiegać szkodliwemu oddziaływaniu eksploatacji na środowisko i usuwać ewentualne jego skutki;
 - 5) uciążliwości wynikające z technologii prowadzonej eksploatacji złoża oraz przeróbki pozyskanego surowca, mogące zagrażać zdrowiu i życiu ludzi, nie mogą przekraczać standardów jakości środowiska (hałas, wibracje, zanieczyszczenie powietrza, zanieczyszczenie odpadami, oddziaływanie komunikacji) równocześnie poza granicami terenu górniczego i poza terenem, do którego inwestor ma tytuł prawny;
 - 6) w przypadku przekroczenia standardów jakości środowiska (hałas, wibracje, zanieczyszczenie powietrza, zanieczyszczenie odpadami, oddziaływanie komunikacji) równocześnie poza granicami terenu górniczego i poza terenem, do którego inwestor ma tytuł prawny, ustala się obowiązek zastosowania środków technicznych (zabezpieczeń) zmniejszających uciążliwości wywołane eksploatacją do poziomu określonego w przepisach odrębnych;
 - 7) nadkład, humus oraz masy ziemne i skalne przemieszczane w związku z wydobywaniem kopaliny ze złoża oraz jej przeróbką należy lokować na terenach oznaczonych symbolami 1PG i 2PG lub tymczasowo w miejscach składowania nadkładu oznaczonych na rysunku planu, a następnie wykorzystać w trakcie rekultywacji terenu;
 - 8) dopuszcza się lokalizowanie mobilnego zakładu przeróbczego;
 - 9) rekultywację terenów zdewastowanych działalnością górniczą należy prowadzić w kierunku określonym jako przygotowanie terenów pod tereny rekreacyjne lub tereny rolne i leśne; szczegółowe ustalenia kierunku rekultywacji, jak i sposób jej przeprowadzenia, określone zostaną w prawomocnej decyzji administracyjnej w oparciu o odpowiedni pro-

jekt rekultywacji dla terenów zdewastowanych działalnością górnictwem;

- 10) ustala się odprowadzanie wód opadowych z terenu wyrobiska eksploatacyjnego, wchodzących w skład odprowadzanych wód kopalnianych oraz samych wód kopalnianych w sposób zgodny z przepisami odrębnymi;
- 11) eksploatacja musi być prowadzona w taki sposób, aby były zapewnione warunki dojazdu i podłączenia do infrastruktury, wynikające z przepisów odrębnych;
- 12) ustala się obsługę komunikacyjną terenu eksploatacji drogą dojazdową oznaczoną symbolem 1KD(D) do drogi wojewódzkiej nr 297; warunki obsługi komunikacyjnej oraz trasę wywozu surowca pozyskanego ze złoża należy uzgodnić z właściwymi zarządcami dróg;
- 13) transport surowca pozyskanego ze złoża nie może powodować przekroczenia standardów jakości środowiska na terenach zabudowy mieszkaniowej.

4. Dla terenów oznaczonych symbolami od 1R do 11R ustala się:

- 1) przeznaczenie podstawowe – tereny rolnicze;
 - 2) dopuszcza się:
 - a) istniejące i nowo wydzielane drogi gospodarcze transportu rolnego o szerokości 5–8 m,
 - b) prowadzenie sieci i obiektów napowietrznej i podziemnej infrastruktury technicznej, zgodnie z obowiązującymi przepisami odrębnymi oraz prowadzenie utwardzonych dróg dojazdowych (gospodarczych),
 - c) lokalizację zbiorników i cieków wodnych, których realizacja nie wpłynie niekorzystnie na stosunki gruntowo-wodne obszarów przyległych,
 - d) zalesianie gruntów rolnych pod warunkiem zachowania przepisów odrębnych;
 - 3) ustala się zakaz lokalizowania budynków.
5. Dla terenu oznaczonego symbolami od 1ZL do 6ZL ustala się:
- 1) przeznaczenie podstawowe – lasy;
 - 2) gospodarkę leśną należy prowadzić zgodnie z wymogami ochrony środowiska oraz w oparciu o plany urządzania lasów.

Rozdział 2

Zasady ochrony i kształtowania ładu przestrzennego

§ 6. 1. Zakazuje się lokalizacji obiektów handlowych o powierzchni sprzedażowej powyżej 2000 m².

2. Zakazuje się realizacji dachów o połaciach przesuniętych względem siebie w pionie kalenicy.

3. Dopuszcza się stosowanie naczółków, lukarn, okien dachowych, zadaszeń drzwi wejściowych o dowolnych spadkach połaci dachu.

4. Dopuszcza się remonty, przebudowę budynków istniejących w dniu wejścia w życie planu, w tym zlokalizowanych w odległości mniejszej niż 4 m od granicy działki oraz w granicach działek.

5. Dopuszcza się lokalizowanie garaży lub obiektów gospodarczych na granicach działek,

jeżeli na działce sąsiedniej również zlokalizowany jest garaż na granicy działki.

6. Dla budynków istniejących niespełniających ustalonej nieprzekraczalnej linii zabudowy dopuszcza się ich remonty, nadbudowy, rozbudowy z zakazem zbliżania się bryłą budynku do drogi, rozbudowy budynku w terenie poza ustaloną nieprzekraczalną linią zabudowy.

7. Ustala się nieprzekraczalne linie zabudowy zgodnie z rysunkiem planu.

Rozdział 3

Wymagania wynikające z potrzeb kształtowania przestrzeni publicznych

§ 7. 1. Jako tereny przestrzeni publicznej ustala się tereny dróg publicznych oraz tereny przyległe do dróg publicznych pomiędzy linią rozgraniczającą drogi a ustaloną nieprzekraczalną linią zabudowy.

2. W zakresie lokalizowania nośników reklamowych ustala się:

- 1) zakaz lokalizowania nośników reklamowych w liniach rozgraniczających dróg za wyjątkiem tablic informacji turystycznej;
- 2) na terenach poza liniami rozgraniczającymi dróg:
 - a) zakazuje się lokalizowania wolno stojących nośników reklamowych, za wyjątkiem terenu oznaczonego symbolem 1P, przy czym powierzchnia tablicy nie może być większa niż 9 m²,
 - b) dopuszcza się lokalizowanie na elewacjach budynków wyłącznie szyldów i reklam związanych z działalnością prowadzoną w budynku, o powierzchni tablicy nie większej niż 4 m².

3. Wzdłuż linii rozgraniczających terenów dróg publicznych dopuszcza się lokalizację ogrodzeń przy zachowaniu następujących warunków:

1) odcinki ciągów ogrodzeń pomiędzy skrzyżowaniami wzdłuż dróg publicznych winny się charakteryzować jednakową wysokością lub wzajemnie dostosowanymi wysokościami ogrodzeń poszczególnych posesji;

2) maksymalna wysokość ogrodzenia nie powinna przekraczać 2,1 m.

Rozdział 4

Zasady modernizacji, rozbudowy i budowy systemu układu komunikacyjnego

§ 8. 1. 1KD(L) – tereny dróg publicznych klasy lokalnej (powiatowa nr 2527D):

- 1) ustala się szerokość w liniach rozgraniczających zgodnie z rysunkiem planu;
- 2) droga jednojezdniowa z dwoma pasami ruchu – dwukierunkowa;
- 3) dopuszcza się lokalizację chodników, ścieżek rowerowych, miejsc postojowych, zieleni, sieci infrastruktury technicznej, urządzeń obsługi komunikacji zbiorowej, za zgodą zarządcy drogi;
- 4) dopuszcza się bezpośrednio zjazdy na drogę za zgodą zarządcy drogi.

2. 1KD(D) – tereny dróg publicznych klasy dojazdowej (gminna):

- 1) ustala się szerokość w liniach rozgraniczających zgodnie z rysunkiem planu;
- 2) dopuszcza się lokalizację chodników, ścieżek rowerowych, miejsc postojowych, zieleni, sieci infrastruktury technicznej, urządzeń obsługi komunikacji zbiorowej, za zgodą zarządcy drogi;
- 3) sposób obsługi komunikacyjnej terenów 1PG i 2PG należy uzgodnić z zarządcą drogi;
- 4) dopuszcza się bezpośrednie zjazdy na drogę za zgodą zarządcy drogi.

3. 1KDW – tereny dróg wewnętrznych – odpowiadające parametrom dróg pożarowych, utwardzone, przystosowane do przejazdu pojazdów straży pożarnej i obsługi komunalnej:

- 1) ustala się szerokość w liniach rozgraniczających zgodnie z rysunkiem planu;
- 2) dopuszcza się lokalizację chodników, zieleni, sieci infrastruktury technicznej.

4. Do czasu realizacji projektowanych odcinków dróg lub poszerzenia do docelowych parametrów istniejących dróg dopuszcza się dotychczasowy sposób zagospodarowania terenów, bez możliwości wprowadzania trwałych obiektów budowlanych oraz realizacji nowych ogrodzeń, uniemożliwiających docelową realizację ustaleń planu.

5. Remonty, przebudowę dróg i sieci infrastruktury technicznej można prowadzić w istniejących granicach własności lub etapami w liniach rozgraniczających wyznaczonych na rysunku planu.

6. Dopuszcza się etapową realizację poszerzeń dróg do ustalonych linii rozgraniczających.

7. Ustala się następującą minimalną liczbę miejsc postojowych dla:

- 1) lokali mieszkalnych – 1 miejsce postojowe na 1 mieszkanie;
- 2) obiektów handlowych – 1 miejsce postojowe na 100 m² powierzchni użytkowej;
- 3) restauracji, kawiarni – 1 miejsce postojowe na 50 m² powierzchni użytkowej;
- 4) usług oświaty i zdrowia – 1 miejsce postojowe na 10 zatrudnionych;
- 5) innych obiektów usługowych – 1 miejsce postojowe na 200 m² powierzchni użytkowej;
- 6) obiektów produkcyjnych i wydobywczych – 1 miejsce postojowe na 10 zatrudnionych.

Rozdział 5

Zasady modernizacji, rozbudowy i budowy systemów infrastruktury technicznej

§ 9. 1. Ustala się ogólne zasady uzbrojenia terenu w infrastrukturę techniczną:

- 1) wszystkie liniowe elementy infrastruktury technicznej wraz z urządzeniami towarzyszącymi, poza przyłączami do poszczególnych obiektów, mogą przebiegać w liniach rozgraniczających dróg oraz w liniach rozgraniczających innych przestrzeni publicznych – za zgodą ich zarządców; dopuszcza się przeprowadzenie sieci infrastruktury technicznej poza układem dróg z zachowaniem ustaleń przepisów odrębnych obowiązujących przy projektowaniu tych sieci;
- 2) wszelkie inwestycje oraz zmiany w zakresie zaopatrzenia w ciepło, wodę, gaz, energię elek-

tryczną, sieć telekomunikacyjną, odprowadzanie ścieków oraz zmiany lokalizacji urządzeń technicznych na terenie objętym planem wymagają uzyskania warunków technicznych od właściwych administratorów sieci, formalnego ustalenia zasad dostępności sieci w sytuacjach awaryjnych lub w celu jej remontu.

2. W zakresie zaopatrzenia w wodę ustala się zaopatrzenie dla celów bytowo-gospodarczych, przeciwpożarowych i grzewczych z istniejącej i nowo projektowanej sieci wodociągowej, dopuszcza się zaopatrzenie w wodę ze studni indywidualnych.

3. W zakresie odprowadzenia i oczyszczenia ścieków bytowych, komunalnych, przemysłowych:

- 1) dopuszcza się rozbudowę systemu kanalizacji sanitarnej, odprowadzającej ścieki do oczyszczalni gminnej, dopuszcza się odprowadzanie ścieków do indywidualnych oczyszczalni;
- 2) ustala się zakaz odprowadzania nieoczyszczonych ścieków do gruntu, cieków powierzchniowych oraz wód podziemnych;
- 3) dla budynków, które z powodów technicznych lub ekonomicznych nie mogą być obsługiwane przez sieć kanalizacji sanitarnej, dopuszcza się budowę szczelnych bezodpływowych zbiorników lub oczyszczalni przydomowych;
- 4) zakazuje się odprowadzania ścieków nieoczyszczonych bezpośrednio do ziemi i wód powierzchniowych, rolniczego wykorzystania ścieków komunalnych, zakazu podłączania ścieków bytowych, komunalnych, przemysłowych do kanalizacji deszczowej.

4. W zakresie odprowadzenia wód opadowych obowiązują następujące ustalenia:

- 1) ustala się budowę systemu odprowadzenia wód opadowych;
- 2) dopuszcza się odprowadzenie wód opadowych do dołów chłonnych lub zbiorników na własnym terenie;
- 3) w projektowaniu zainwestowania należy uwzględnić istniejące urządzenia melioracyjne i zapewnić ich prawidłowe użytkowanie.

5. W zakresie zaopatrzenia w gaz dopuszcza się budowę sieci dystrybucyjnej gazowej.

6. W zakresie zaopatrzenia w ciepło:

- 1) dla nowych obiektów ustala się stosowanie niskoemisyjnych źródeł ciepła – energii elektrycznej, gazu, oleju opałowego lub innych niekonwencjonalnych źródeł energii cieplnej, a także nowoczesnych wysokosprawnych źródeł energii opalanych paliwem stałym lub zaopatrzenie w ciepło z lokalnych grupowych kotłowni;
- 2) dla istniejących obiektów dopuszcza się stosowanie dotychczasowych źródeł ciepła;
- 3) dopuszcza się tworzenie lokalnych sieci ciepłowniczych.

7. W zakresie zaopatrzenia w energię elektryczną ustala się:

- 1) utrzymanie istniejących stacji transformatorowych, z dopuszczeniem możliwości ich remontu lub likwidacji; zakazuje się likwidacji obiektów o walorach zabytkowych wybudowanych przed rokiem 1945;

- 2) dopuszcza się lokalizowanie stacji transformatorowych, z zachowaniem warunków technicznych wydanych przez zarządcę sieci energetycznej;
- 3) ustala się zapewnienie dostępu do infrastruktury elektroenergetycznej dla celów eksploatacyjnych i modernizacyjnych;
- 4) dopuszcza się rozbudowę sieci elektrycznej kablowej lub napowietrznej wraz z niezbędnymi urządzeniami technicznymi dla zasilania terenów nowego zainwestowania według technicznych warunków przyłączenia, z zachowaniem normatywnych odległości od budynków i od innych sieci infrastruktury podziemnej, określonych w przepisach odrębnych.

8. W zakresie zaopatrzenia w sieć telekomunikacyjną ustala się:

- 1) rozbudowę linii kablowych telekomunikacyjnych w ciągach komunikacyjnych zgodnie z obowiązującymi przepisami o lokalizacji sieci;
- 2) dopuszcza się lokalizację inwestycji celu publicznego z zakresu łączności publicznej, zgodnie z przepisami odrębnymi.

9. W zakresie gromadzenia i usuwania odpadów:

- 1) ustala się obowiązek gromadzenia stałych odpadów komunalnych w szczelnych pojemnikach zlokalizowanych przy posesjach, przy zapewnieniu ich systematycznego wywozu na składowisko odpadów komunalnych;
- 2) odpady sektora gospodarczego mają być gromadzone i transportowane zgodnie z uwarunkowaniami techniczno-prawnymi określonymi w przepisach odrębnych do najbliższych właściwych dla danego rodzaju odpadów instalacji odzysku i unieszkodliwiania przez uprawnione firmy działające w tym zakresie;
- 3) ustala się zakaz składowania na terenie opracowania planu odpadów komunalnych i przemysłowych, komunalnych niebezpiecznych, innych niż niebezpieczne i obojętne oraz obojętnych, przechowywanie lub składowanie odpadów promieniotwórczych, za wyjątkiem składowania mas skalnych i ziemnych związanych prowadzoną działalnością wydobywcą.

Rozdział 6

Zasady ochrony krajobrazu kulturowego, dziedzictwa kulturowego, zabytków oraz dóbr kultury współczesnej

§ 10. 1. Ustala się ochronę konserwatorską udokumentowanych stanowisk archeologicznych.

2. Udokumentowane stanowiska archeologiczne, wskazane na rysunku planu:

- Żerkowice nr 5/61 (AZP 78-15) ślad osadnictwa średniowiecznego,
- Żerkowice nr 5/62 (AZP 78-15) ślad osadnictwa pradziejowego i średniowiecznego,
- Skąta nr 8/20 (AZP 78-15) ślad osadnictwa średniowiecznego;

3. Dla udokumentowanych stanowisk archeologicznych, wskazanych na rysunku planu, ustala się:

- 1) budowlane roboty ziemne w sąsiedztwie znanych stanowisk archeologicznych oraz w obrę-

bie stref konserwatorskich należy prowadzić pod nadzorem archeologicznym, zgodnie z przepisami odrębnymi;

- 2) należy przeprowadzić ratownicze badania archeologiczne metodą wykopaliskową w przypadku lokalizacji inwestycji na terenie stanowiska archeologicznego oraz jego bezpośrednim sąsiedztwie.

4. Wszelkie odkryte w trakcie prac ziemnych przedmioty zabytkowe oraz obiekty nieruchome i nawiązujące do kultury podlegają ochronie prawnej i wymagają zgłoszenia do Wojewódzkiego Konserwatora Zabytków lub administracji lokalnej. Ratownicze badania archeologiczne prowadzi się zgodnie z przepisami odrębnymi.

Rozdział 7

Zasady ochrony środowiska, przyrody oraz sposoby zagospodarowania terenów lub obiektów podlegających ochronie na podstawie odrębnych przepisów

§ 11. 1. Cały obszar objęty planem znajduje się na terenie Głównego Zbiornika Wód Podziemnych nr 317 „Niecka zewnętrznosudecka Bolesławiec”, na którym zakazuje się:

- 1) budowy składowisk i wylewisk odpadów komunalnych i przemysłowych;
- 2) lokalizacji i eksploatacji ferm hodowlanych stosujących technologie szczególnie uciążliwe dla środowiska;
- 3) innej działalności gospodarczej mogącej spowodować trwałe zanieczyszczenie gruntów i wód powierzchniowych oraz podziemnych.

2. Część obszaru objętego planem znajduje się w granicach obszaru Natura 2000 „Żerkowice-Skąta”, na terenie którego obowiązują ograniczenia w zabudowie określone w przepisach odrębnych.

3. Przy urządzaniu zieleni w pasie przyległym do obszaru Natura 2000 stosować rodzime gatunki roślin.

4. W obszarze planu występują tereny i obszary górnicze „Żerkowice II”, „Żerkowice-Skąta 1A” i „Żerkowice-Skąta II”.

5. W strefie rozrzutu odłamków skalnych obowiązuje zakaz zabudowy.

6. Określa się dopuszczalne poziomy hałasu: dla terenów oznaczonych symbolami MN obowiązują standardy akustyczne jak dla zabudowy mieszkaniowej jednorodzinnej określone w przepisach odrębnych.

Rozdział 8

Zasady i warunki scalania i podziału nieruchomości

§ 12. 1. Ustala się minimalne szerokości frontu działki budowlanej (mierzone w linii usytuowania budynku) w terenach oznaczonych symbolami MN = 20 m.

2. Ustala się minimalne powierzchnie nowo wydzielanych działek budowlanych w terenach oznaczonych symbolami MN:

- a) dla zabudowy wolno stojącej = 800 m²,
- b) dla zabudowy bliźniaczej = 600 m².

3. Dopuszcza się wydzielanie działek o parametrach mniejszych niż wymienione w ust. 1 i 2 na

cele infrastruktury technicznej, komunikacyjnej, na cele publiczne oraz w przypadku regulacji sytuacji prawno-własnościowej nieruchomości.

Rozdział 9

Szczegółowe warunki zagospodarowania terenów oraz ograniczenia w ich użytkowaniu, w tym zakaz zabudowy

§ 13. Ustala się zakaz lokalizowania elektrowni wiatrowych na całym obszarze planu.

Rozdział 10

Opłata, o której mowa w art. 36 ust. 4 ustawy z dnia 27 marca 2003 r. o planowaniu i zagospodarowaniu przestrzennym

§ 14. Ustala się 30% stawkę w stosunku do wzrostu wartości nieruchomości objętych niniej-

szym planem, służącą naliczeniu jednorazowej opłaty uiszczanej przez właścicieli nieruchomości w przypadku ich zbycia w ciągu 5 lat od dnia, w którym ustalenia niniejszego planu stały się obowiązujące.

DZIAŁ III


USTALENIA KOŃCOWE

§ 15. Wykonanie niniejszej uchwały powierza się Burmistrzowi Gminy i Miasta Lwówek Śląski.

§ 16. Niniejsza uchwała wchodzi w życie po upływie 30 dni od daty ogłoszenia w Dzienniku Urzędowym Województwa Dolnośląskiego.

Przewodnicząca Rady:
Justyna Wrzesińska

Załącznik nr 1 do uchwały nr X/76/11
Rady Miejskiej w Lwówku Śląskim
z dnia 28 czerwca 2011 r.

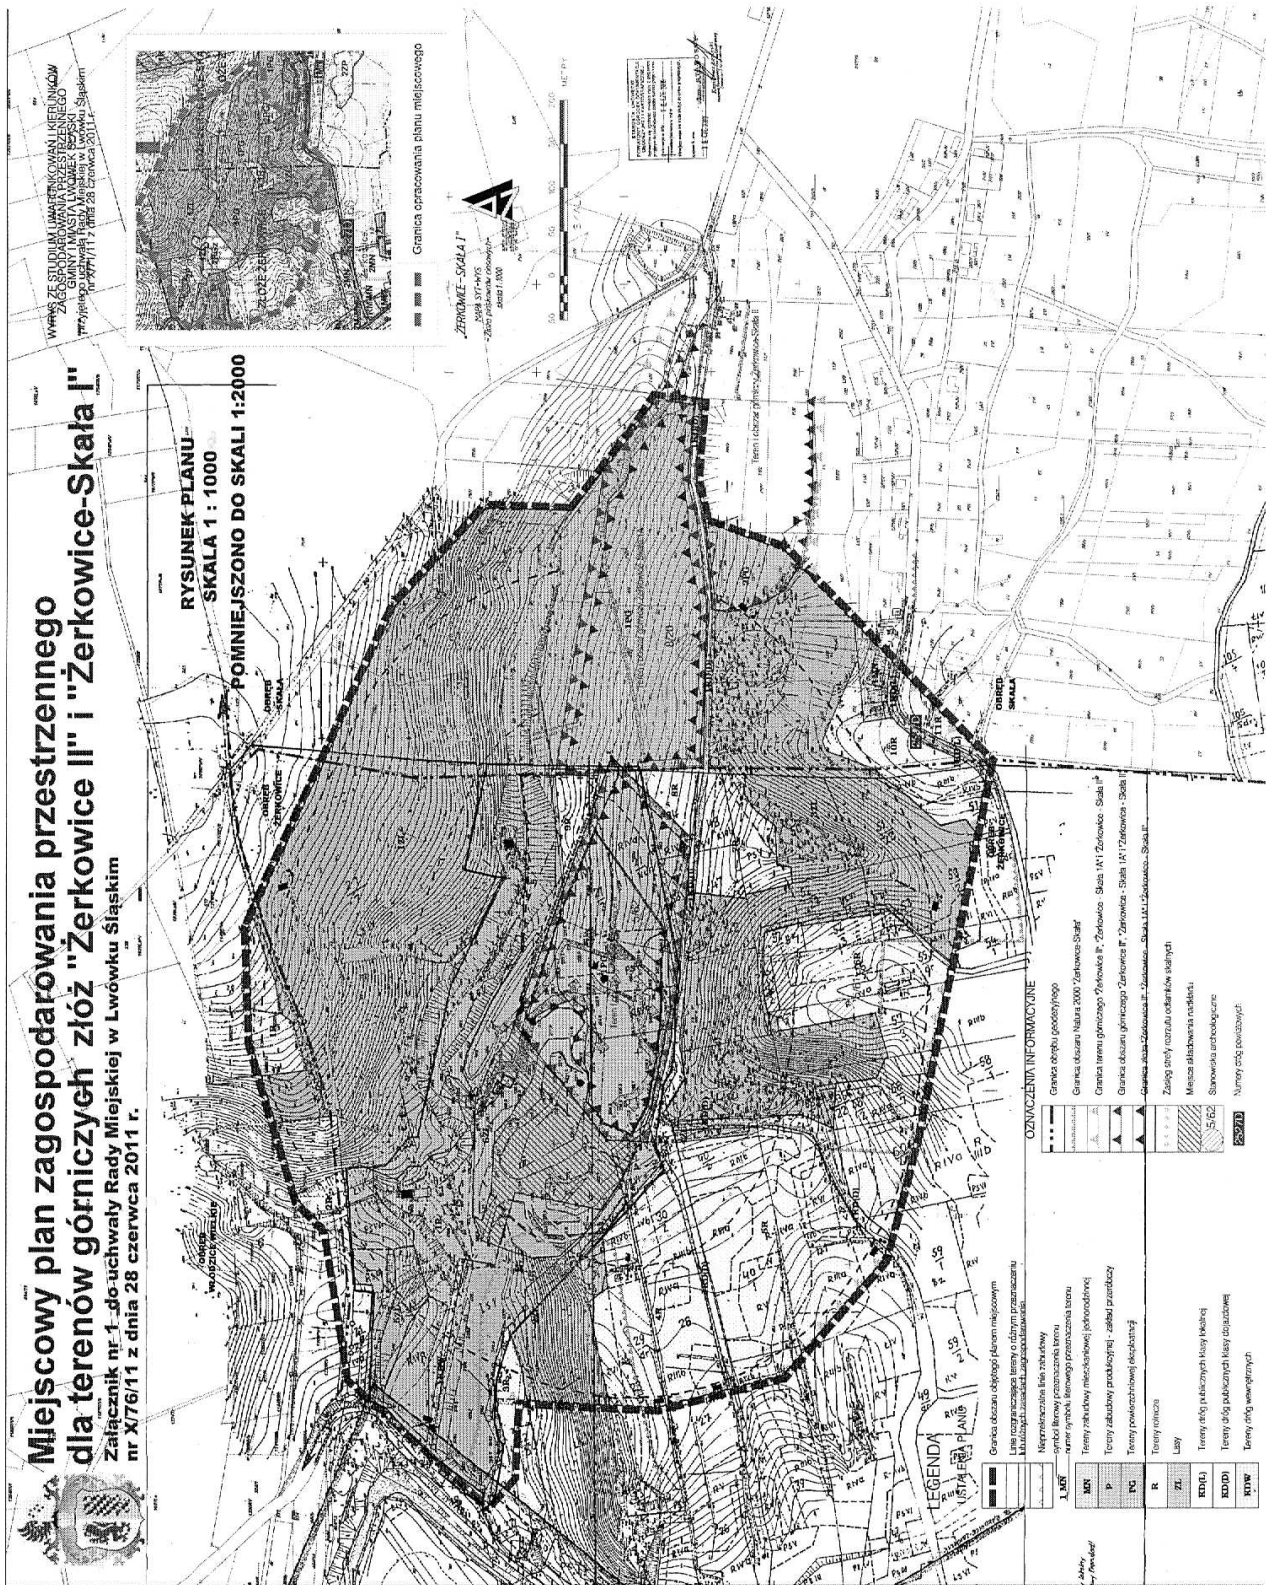

**Załącznik nr 2 do uchwały nr X/76/11
Rady Miejskiej w Lwówku Śląskim
z dnia 28 czerwca 2011 r.**

**Rozstrzygnięcie o sposobie rozpatrzenia uwag
do miejscowego planu zagospodarowania przestrzennego**

W związku z art. 20 ust. 1 ustawy z dnia 27 marca 2003 r. o planowaniu i zagospodarowaniu przestrzennym (Dz. U. Nr 80, poz. 717 ze zm.), stwierdza się, że do projektu miejscowego planu zagospodarowania przestrzennego dla terenów górniczych złóż „Żerkowice II” i „Żerkowice-Skała I” nie zostały złożone uwagi.

**Załącznik nr 3 do uchwały nr X/76/11
Rady Miejskiej w Lwówku Śląskim
z dnia 28 czerwca 2011 r.**

Rozstrzygnięcie o sposobie realizacji inwestycji z zakresu infrastruktury technicznej

Rozstrzygnięcia dokonano na podstawie art. 20 ust. 1 ustawy z dnia 27 marca 2003 r. o planowaniu i zagospodarowaniu przestrzennym (Dz. U. Nr 80, poz. 717 ze zm.).

Realizacja infrastruktury technicznej będzie odbywać się w oparciu o wszelkie możliwe źródła pozyskania funduszy na ten cel, środków własnych gminy, opłat adiacenckich oraz partycypacji inwestorów indywidualnych.

Infrastruktura techniczna związana bezpośrednio z eksploatacją kruszywa będzie realizowana na koszt inwestora.

2903

**UCHWAŁA NR X/77/11
RADY MIEJSKIEJ W LWÓWKU ŚLĄSKIM**

z dnia 28 czerwca 2011 r.

w sprawie miejscowego planu zagospodarowania przestrzennego dla części obrębu Sobota

Na podstawie art. 18 ust. 2 pkt. 5 ustawy z dnia 8 marca 1990 r. o samorządzie gminnym (tekst jednolity – Dz. U. z 2001 roku Nr 142, poz. 1591 ze zm.), art. 20 ustawy z dnia 27 marca 2003 r. o planowaniu i zagospodarowaniu przestrzennym (Dz. U. Nr 80 poz. 717 ze zm.) oraz w związku z uchwałą nr XXXI/257/09 Rady Miejskiej Gminy Lwówek Śląski z dnia 28 maja 2009 r. w sprawie przystąpienia do sporządzenia miejscowego planu zagospodarowania przestrzennego dla części obrębu Sobota, po stwierdzeniu zgodności ze studium uwarunkowań i kierunków zagospodarowania przestrzennego Gminy i Miasta Lwówek Śląski, przyjętego uchwałą nr X/71/11 z dnia 28 czerwca 2011 roku, Rada Miejska w Lwówku Śląskim uchwala, co następuje:

DZIAŁ I

Ustalenia ogólne

§ 1. 1. Uchwala się miejscowy plan zagospodarowania przestrzennego dla części obrębu Sobota.

2. Granicę obszaru objętego planem miejscowym oznaczono w załączniku graficznym nr 1 stanowiącym integralną część niniejszej uchwały.

3. Integralną częścią miejscowego planu zagospodarowania przestrzennego są następujące załączniki:

- 1) załącznik graficzny nr 1 – rysunek planu – skala 1 : 1000;
- 2) załącznik nr 2 – rozstrzygnięcie o sposobie rozpatrzenia uwag do miejscowego planu zagospodarowania przestrzennego;
- 3) załącznik nr 3 – rozstrzygnięcie o sposobie realizacji inwestycji z zakresu infrastruktury technicznej.

§ 2. Ilekroć w dalszych przepisach uchwały jest mowa o:

- 1) planie – należy przez to rozumieć miejscowy plan zagospodarowania przestrzennego, o którym mowa w § 1 niniejszej uchwały;
- 2) przepisach odrębnych – należy przez to rozumieć aktualne przepisy ustaw wraz aktami wykonawczymi, a także ratyfikowane umowy