

1485

**UCHWAŁA Nr VII/43/2011**  
**Rady Gminy Dębica Kaszubska**  
z dnia 27 kwietnia 2011 r.

**w sprawie ustalenia wysokości opłat za świadczenia udzielane przez Przedszkole Publiczne w Dębicy Kaszubskiej.**

Na podstawie art. 18 ust. 2 pkt 15 ustawy z dnia 8 marca 1990 r. o samorządzie gminnym (Dz. U. z 2001 r. Nr 142, poz. 1591, ze zmianami<sup>1)</sup>) oraz art. 14 ust. 5 pkt 1 ustawy z dnia 7 września 1991 r. o systemie oświaty (Dz. U. z 2004 r. Nr 256, poz. 2572, ze zmianami<sup>2)</sup>) Rada Gminy uchwala, co następuje:

§ 1

1. Usługi świadczone przez Przedszkole Publiczne w Dębicy Kaszubskiej, zwane dalej „Przedszkolem”, są realizowane bezpłatnie w wymiarze pięciu godzin dziennie.
2. W Przedszkolu opłacie podlegają dodatkowe świadczenia i usługi opiekuńczo-wychowawcze realizowane w wymiarze przekraczającym 5 godzin dziennie.

§ 2

1. Świadczenia i usługi opiekuńczo-wychowawcze, o których mowa w § 1 ust. 2, obejmują:
  - 1) gry i zabawy edukacyjne wspomagające rozwój psychofizyczny, emocjonalny i społeczny dziecka,
  - 2) zabawy aktywizujące oraz badawczo-rozwickające zainteresowania otaczającym światem,
  - 3) zabawy plastyczne, muzyczne, teatralne, twórcze i inne rozwijające zdolności dzieci oraz zaspakajające ich potrzebę aktywności i zainteresowania,
  - 4) gry i zabawy ruchowe, wspomagające rozwój fizyczny dziecka.
2. Koszt jednostkowy za każdą rozpoczętą godzinę korzystania dziecka ze świadczeń, o których mowa w ust. 1, ustala się w wysokości 1,00 zł.

§ 3

1. Miesięczna wysokość opłaty za czas realizacji świadczeń ustalana jest na podstawie stawki godzinowej, o której mowa w § 2 ust. 2 oraz deklarowanej przez rodziców (prawnych opiekunów) liczby godzin pobytu dziecka w przedszkolu.
2. W przypadku nieodbierania dziecka w określonych godzinach, zgodnie z deklaracją rodziców (prawnych opiekunów), opłata za każdą rozpoczętą godzinę dodatkowego pobytu dziecka w przedszkolu wynosi

1,00 złotych.

§ 4

Wykonanie uchwały powierza się Wójtowi Gminy Dębica Kaszubska.

§ 5

Traci moc uchwała Nr XXVI/146/2008 Rady Gminy Dębica Kaszubska z dnia 29 grudnia 2008 r. w sprawie ustalenia odpłatności za świadczenia Przedszkola Publicznego w Dębicy Kaszubskiej.

§ 6

Uchwała wchodzi w życie z dniem 1 września 2011 roku i podlega ogłoszeniu w Dzienniku Urzędowym Województwa Pomorskiego.

Przewodnicząca  
Rady Gminy  
Dębica Kaszubska  
Jadwiga Karaś

- 1 Zmiany tekstu jednolitego zostały ogłoszone w: Dz. U. z 2002r. Nr 23, poz. 220, Nr 62, poz. 558, Nr 113, poz. 984, Nr 153 poz. 1271, Nr 214, poz. 1806, Dz. U. z 2003r. Nr 80, poz. 717, Nr 162, poz. 1568, Dz. U. z 2004r. Nr 102, poz. 1055, Nr 116, poz. 1203, Nr 167, poz. 1759, Dz. U. z 2005r. Nr 172, poz. 1441, Nr 175, poz. 1457, Dz. U. z 2006r. Nr 17, poz. 128, Nr 181, poz. 1337, Dz. U. z 2007r. Nr 48, poz. 327, Nr 138, poz. 974, Nr 173, poz. 1218, Dz. U. z 2008r. Nr 180, poz. 1111, Nr 223, poz. 1458, z 2009r. Nr 52, poz. 420, Nr 157, poz. 1241, Dz. U. z 2010r. Nr 28, poz. 142 i 146, Nr 40, poz. 230, Nr 106, poz. 675, z 2011 Nr 21, poz. 113),
- 2 Zmiany tekstu jednolitego zostały ogłoszone w Dz. U. z 2003 r. Nr 137, poz. 1304, Dz. U. z 2004 r. Nr 69, poz. 624, Nr 109, poz. 1161, Nr 273, poz. 2703, Nr 281, poz. 2781, Dz. U. z 2005 r. Nr 17, poz. 141, Nr 94, poz. 788, Nr 122, poz. 1020, Nr 131, poz. 1091, Nr 167, poz. 1400 Nr 249, poz. 2104, Dz. U. z 2006 r. Nr 144, poz. 1043, Nr 208, poz. 1532 i Nr 227, poz. 1658, Dz. U. z 2007 r. Nr 42, poz. 273, Nr 80, poz. 542, Nr 115, poz. 791, Nr 120, poz. 818, Nr 180, poz. 1280 i Nr 181, poz. 1292, Dz. U. z 2008 r. Nr 70, poz. 416, Nr 145, poz. 917, Nr 216, poz. 1370, Dz. U. z 2009 r. Nr 6, poz. 33, Nr 31, poz. 206, Nr 56, poz. 458, Nr 157, poz. 1241 i Nr 219, poz. 1705, Dz. U. z 2010 r. Nr 44, poz. 250 i Nr 54, poz. 320, Nr 127, poz. 857, Nr 148, poz. 991).

1486

**UCHWAŁA Nr 24/IV/VI/2011**  
**Rady Gminy Linia**  
z dnia 1 lutego 2011 r.

**w sprawie uchwalenia miejscowego planu zagospodarowania przestrzennego obszaru górniczego fragmentu wsi Niepoczołowice dot. działki nr 261/1 w gminie Linia**

Na podstawie art. 18, ust. 2, pkt 5 ustawy z dnia 8 marca 1990 r. o samorządzie gminnym (t. jedn. Dz. U. z 2001 r. nr 142, poz. 1591 z późniejszymi zmianami) oraz art. 20, ust. 1 ustawy z dnia 27 marca 2003 r. o planowaniu i zagospodarowaniu przestrzennym (Dz. U. z

2003 r., Nr 80, poz. 717 z późniejszymi zmianami) na wniosek Wójta Gminy Linia Rada Gminy Linia stwierdza zgodność zmiany miejscowego planu zagospodarowania przestrzennego z ustaleniami Studium uwarunkowań i kierunków zagospodarowania przestrzennego Gminy Linia i uchwala:

§ 1

1. Zgodnie z uchwałą Rady Gminy Linia nr 185/XXIV/V/2009 z dnia 28 stycznia 2009 r. w sprawie przystąpienia do sporządzania Miejscowego Planu Zagospodarowania Przestrzennego obszaru górniczego fragmentu wsi Niepoczołowice dt. działki nr 261/1 w gminie Linia, uchwała się Miejscowy Plan Zagospodarowania Przestrzennego dla działki nr 261/1 obr. Niepoczołowice w gminie Linia, obejmujący obszar o powierzchni ok. 4 ha, o granicach wyznaczonych zgodnie z załącznikiem do uchwały.
2. Miejscowy plan zagospodarowania przestrzennego składa się z:
  - 1) Części tekstowej – ustaleń planu;
  - 2) Części graficznej – rysunku planu w skali 1:1000, który stanowi załącznik graficzny nr 1 do uchwały;
  - 3) Z rozstrzygnięcia dotyczącego złożonych uwag – załącznik nr 2;
  - 4) Z rozstrzygnięcia o sposobie realizacji zapisanych w planie inwestycji z zakresu infrastruktury technicznej, które należą do zadań własnych gminy oraz o sposobach ich finansowania - stanowiących załącznik nr 3 do niniejszej uchwały.

§ 2

1. Ustala się podział obszaru objętego planem na następujące jednostki urbanistyczne:
  - 01.Zn - tereny zieleni jako biologicznie czynne, w tym tereny leśne, zadrzewienia, zakrzaczenia, nieużytki itp.;
  - 02.PG/Ls - tereny o przeznaczeniu tymczasowym – wydobywanie kopaliny naturalnych, o przeznaczeniu docelowym – tereny leśne;
2. Wyjaśnienie pojęć użytych w „kartach terenów”.
  - 1) funkcja podstawowa – funkcja dominująca na danym terenie wydzielonym liniami rozgraniczającymi;
  - 2) funkcja docelowa – funkcja, która będzie funkcją podstawową na tym terenie po rekultywacji;
  - 3) funkcja tymczasowa – funkcja, której charakter określono jako tymczasowy, tzn. że będzie trwała przez określony czas, ustalone są też jej warunki zakończenia i przystosowania terenu do funkcji docelowej

§ 3

USTALENIA OGÓLNE

1. WARUNKI WYNIKAJĄCE Z OCHRONY ŚRODOWISKA KULTUROWEGO.
  - 1) nie ustala się.
2. WARUNKI WYNIKAJĄCE Z OCHRONY ŚRODOWISKA PRZYRODNICZEGO.
  - 1) część obszaru leży w granicach Kaszubskiego Parku Krajobrazowego (zgodnie z załącznikiem graficznym nr 1);
  - 2) pozostały obszar opracowania leży w granicach otuliny Kaszubskiego Parku Krajobrazowego (zgodnie z załącznikiem graficznym nr 1)
  - 3) na terenie Kaszubskiego Parku Krajobrazowego oraz jego otuliny obowiązują zakazy i nakazy ustalone w Rozporządzeniu Wojewody Pomorskiego nr 54/06 z dnia 15 maja 2006 r. „w sprawie Kaszubskiego Parku Krajobrazowego” (Dz. U. Nr 58 z dnia 16 czerwca 2006 r., poz. 1191), w tym zakaz:
    - a) wykonywania prac ziemnych trwale zniekształcających rzeźbę terenu, z wyjątkiem prac ziemnych z zabezpieczeniem przeciwsztormowym, przeciwpowodziowym lub przeciwuskokowym lub

- budową, odbudową, utrzymaniem, remontem lub naprawą urządzeń wodnych,
  - b) likwidowania, zasypywania i przekształcania zbiorników wodnych, starorzeczy oraz obszarów wodno-błotnych;
  - c) budowania nowych obiektów budowlanych w pasie szerokości 100m od linii brzegów, rzek i jezior i innych zbiorników wodnych, z wyjątkiem obiektów służących turystyce wodnej, gospodarce wodnej lub rybackiej z wyjątkiem:
    - określonych w studiach uwarunkowań i kierunków zagospodarowania przestrzennego gmin obszarów zwartej zabudowy wsi – gdzie możliwe jest się uzupełnienie istniejącej linii zabudowy mieszkaniowej i usługowej, pod warunkiem wyznaczenia nieprzekraczalnej linii zabudowy od brzegów wód zgodnie z linią występującą na przylegających działkach;
    - istniejących siedlisk rolniczych - gdzie możliwe jest się uzupełnienie zabudowy o obiekty niezbędne do prowadzenia gospodarstwa rolnego, pod warunkiem nie przekraczania dotychczasowej linii zabudowy od brzegów wód,
    - istniejących ośrodków wypoczynkowych, dla których miejscowe plany zagospodarowania przestrzennego utraciły moc z dniem 1 stycznia 2004r. – gdzie możliwe jest się przebudowę i modernizację istniejącego zainwestowania w celu poprawy standardów ochrony Środowiska i walorów estetyczno-krajobrazowych, pod warunkiem nie zwiększania powierzchni zabudowy, ilości miejsc pobytowych, a także nie przybliżania zabudowy do brzegów wód;
    - niniejsze rozporządzenie nie narusza uprawnień nabytych na podstawie prawomocnych orzeczeń administracyjnych oraz ustaleń miejscowego planu zagospodarowania przestrzennego, obowiązujących w dniu wejścia w życie niniejszego postanowienia;
  - 4) należy zachować istniejące zadrzewienia oraz tereny leśne;
  - 5) planowane zagospodarowanie terenu nie może trwale zmieniać stosunków wodnych na obszarze objętym planem i terenach przyległych;
  - 6) na obszarze planu obowiązuje zakaz lokalizacji inwestycji szkodliwych dla środowiska i zdrowia ludzi - wszystkie uciążliwości związane z prowadzoną działalnością gospodarczą należy zachować w granicach własności nieruchomości;
3. USTALENIA DOTYCZĄCE INFRASTRUKTURY TECHNICZNEJ.
    - 1) Zaopatrzenie w wodę.
      - a) nie przewiduje się;
    - 2) Zaopatrzenie w energię.
      - a) nowe sieci energetyczne i przyłączenia należy wykonać na warunkach określonych przez zarządcę sieci;
    - 3) Zaopatrzenie w gaz, zaopatrzenie w ciepło:
      - a) nie przewiduje się;
    - 4) Gospodarka odpadami stałymi;
      - a) odpady stałe z terenu opracowania, powinny być gromadzone w granicach władania nieruchomości i okresowo muszą być wywożone na składowisko odpadów wskazane przez Urząd Gminy na warunkach ustalonych przez zarządzającego

wysypiskiem;

- 5) Odprowadzenie ścieków:
  - a) nie przewiduje się;
- 6) Zaopatrzenie w inne sieci:
  - a) nie przewiduje się;
4. USTALENIA INNE.
  - 1) Podziały geodezyjne:
    - a) dopuszcza się wydzielenie niezbędnej wielkości działki pod obsługę infrastruktury technicznej;
  - 2) Układ komunikacyjny:
    - a) pomocniczy układ komunikacyjny stanowią: droga gminna dla której ustala się filar ochrony o szerokości 10,0 m od linii rozgraniczających działki drogowej.

#### § 4

Ustalenia szczegółowe dla terenu oznaczonego symbolem 01 Zn:

1. NUMER I SYMBOL JEDNOSTKI URBANISTYCZNEJ:  
01. Zn
2. FUNKCJA LUB STREFA Z WYSZCZEGÓLNIENIEM FUNKCJI PODSTAWOWEJ:
  - 21) Funkcja podstawowa: tereny zieleni jako biologicznie czynne, w ty tereny leśne, zadrzewienia, zakrzaczenia, nieużytki itp;
  - 22) Funkcja uzupełniająca: nie ustala się;
  - 23) Funkcja tymczasowa: nie ustala się;
3. WARUNKI URBANISTYCZNE:
  - a) zakaz zabudowy;
4. WSKAŹNIKI KSZTAŁTOWANIA ZABUDOWY:
  - a) nie ustala się;
5. ZASADY OBSŁUGI W ZAKRESIE INFRASTRUKTURY TECHNICZNEJ:
  - a) patrz: "ustalenia ogólne" § 3 pkt 4.;
6. ZASADY OBSŁUGI KOMUNIKACYJNEJ:
  - a) obsługa komunikacyjna w oparciu o drogi gminne – dopuszcza się dwa wjazdy;
7. ZASADY OCHRONY ŚRODOWISKA, PRZYRODY I KRAJOBRAZU KULTUROWEGO: patrz: "ustalenia ogólne" § 3 pkt 2.;
8. ZASADY OCHRONY DZIEDZICTWA KULTUROWEGO I ZABYTKÓW: nie dotyczy;
9. USTALENIA DOTYCZĄCE TERENÓW REKREACYJNYCH I SŁUŻĄCYCH DO REALIZACJI IMPREZ MASOWYCH – nie dotyczy;
10. USTALENIA DOTYCZĄCE WYMAGAŃ DOTYCZĄCYCH KSZTAŁTOWANIA PRZESTRZENI PUBLICZNYCH – nie dotyczy;
11. ZASADY ZAGOSPODAROWANIA TERENÓW CHRONIONYCH PRZEPISAMI SZCZEGÓŁOWYMI – nie dotyczy;
12. STAWKA PROCENTOWA - nie dotyczy;

#### § 5

Ustalenia szczegółowe dla terenu oznaczonego symbolem 02 PG/Ls:

1. NUMER I SYMBOL JEDNOSTKI URBANISTYCZNEJ:  
02.PG/Ls
2. FUNKCJA Z WYSZCZEGÓLNIENIEM FUNKCJI PREFEROWANEJ:
  - 1) Funkcja podstawowa (docelowa): Po rekultywacji tereny leśne;
  - 2) Funkcja uzupełniająca: nie ustala się;
  - 3) Funkcja tymczasowa: tereny wydobywania kopalni naturalnych na obszarze nie większym niż 2ha;
3. WARUNKI URBANISTYCZNE:
  - 1) Dla funkcji wydobywania kopalni:
    - a) teren wydobywania kopalni zgodnie z projektem złoża;

b) należy przewidzieć strefy ochronne:

- od terenów rolnych będących inną własnością – 10m;
  - od terenów drogi gminnej – 10,0 m;
  - od krawędzi lasu - 20,0 m;
- 2) Dla funkcji docelowej – tereny leśne po rekultywacji
    - a) należy zalesić zgodnie z warunkami siedliskowymi;
4. ZASADY OBSŁUGI W ZAKRESIE INFRASTRUKTURY TECHNICZNEJ:
    - a) zaopatrzenie w energię elektryczną z sieci energetycznej w liniach rozgraniczających dróg na warunkach określonych przez zarządcę sieci oraz z istniejącej sieci energetycznej;
    - b) zaopatrzenie w wodę – nie ustala się;
    - c) odprowadzenie ścieków sanitarnych: nie ustala się;
    - d) nie dopuszcza się dokonywania zmiany spływu wód opadowych w celu skierowania ich na teren sąsiedniej nieruchomości - wody opadowe na prywatnych nieruchomościach muszą być zagospodarowane w granicach własności gruntu;
    - e) gospodarka odpadami stałymi - należy segregować według grup asortymentowych opróżniane przez specjalistyczne komunalne przedsiębiorstwo.
  5. ZASADY OBSŁUGI KOMUNIKACYJNEJ:
    - a) obsługa komunikacyjna w oparciu o drogę gminną (zgodnie z załącznikiem graficznym nr 1), zgodnie z planem ruchu kopalni;
    - b) dopuszcza się czasowe miejsca postojowe na terenie kopalni;
  6. ZASADY OCHRONY ŚRODOWISKA, PRZYRODY I KRAJOBRAZU KULTUROWEGO:
    - a) na obszarze planu obowiązuje zakaz lokalizacji inwestycji szkodliwych dla środowiska i zdrowia ludzi - wszystkie uciążliwości związane z prowadzoną działalnością gospodarczą należy zachować w granicach własności nieruchomości;
    - b) po wydobywaniu należy dokonać rekultywacji terenu na tereny leśne w oparciu o decyzję Starostwa Powiatowego w Wejherowie;
    - c) powierzchnia biologicznie czynna docelowo – 100%;
  7. ZASADY OCHRONY DZIEDZICTWA KULTUROWEGO I ZABYTKÓW: nie dotyczy;
  8. USTALENIA DOTYCZĄCE TERENÓW REKREACYJNYCH I SŁUŻĄCYCH DO REALIZACJI IMPREZ MASOWYCH – nie dotyczy;
  9. USTALENIA DOTYCZĄCE WYMAGAŃ DOTYCZĄCYCH KSZTAŁTOWANIA PRZESTRZENI PUBLICZNYCH – nie dotyczy;
  10. ZASADY ZAGOSPODAROWANIA TERENÓW CHRONIONYCH PRZEPISAMI SZCZEGÓŁOWYMI – nie dotyczy;
  11. OBSZARY PRZEZNACZONE DO REHABILITACJI:
    - a) po wydobywaniu złoża teren należy poddać rekultywacji w oparciu o decyzję Starostwa Powiatowego.
  12. STAWKA PROCENTOWA - Ustala się stawkę procentową: 30%;

#### § 6

1. Integralną częścią uchwały jest załącznik graficzny nr w skali 1:1000.
2. Obowiązującymi ustaleniami planu na załączniku graficznym nr 1 są następujące oznaczenia: ustalenia planu.

§ 7

Stawkę procentową służącą do naliczania opłat z tytułu wzrostu wartości nieruchomości, o której mowa w art. 36 ust. 3 ustawy o zagospodarowaniu przestrzennym ustalono szczegółowo dla każdej jednostki urbanistycznej w kartach jednostki urbanistycznej.

§ 8

Zobowiązuje się Wójta Gminy Linia do:

1. Umożliwienia zainteresowanym osobom wglądu do dokumentów przedstawiających plan i wydawania

z tych dokumentów na wniosek zainteresowanych, potrzebnych im wyrysów i wypisów na zasadach określonych w art. 30 ust. 1 wymienionej ustawy o zagospodarowaniu przestrzennym.


2. Uwidocznienia tekstu i rysunku planu na stronie internetowej Urzędu Gminy Linia.

§ 9

Uchwała wchodzi w życie po upływie 30 dni od ogłoszenia jej w Dzienniku Urzędowym Województwa Pomorskiego.

Przewodniczący  
Rady Gminy  
Czesław Hinz

Załącznik nr 1  
do uchwały nr 24/IV/VI/2011  
Rady Gminy Linia  
z dnia 1 lutego 2011 r.

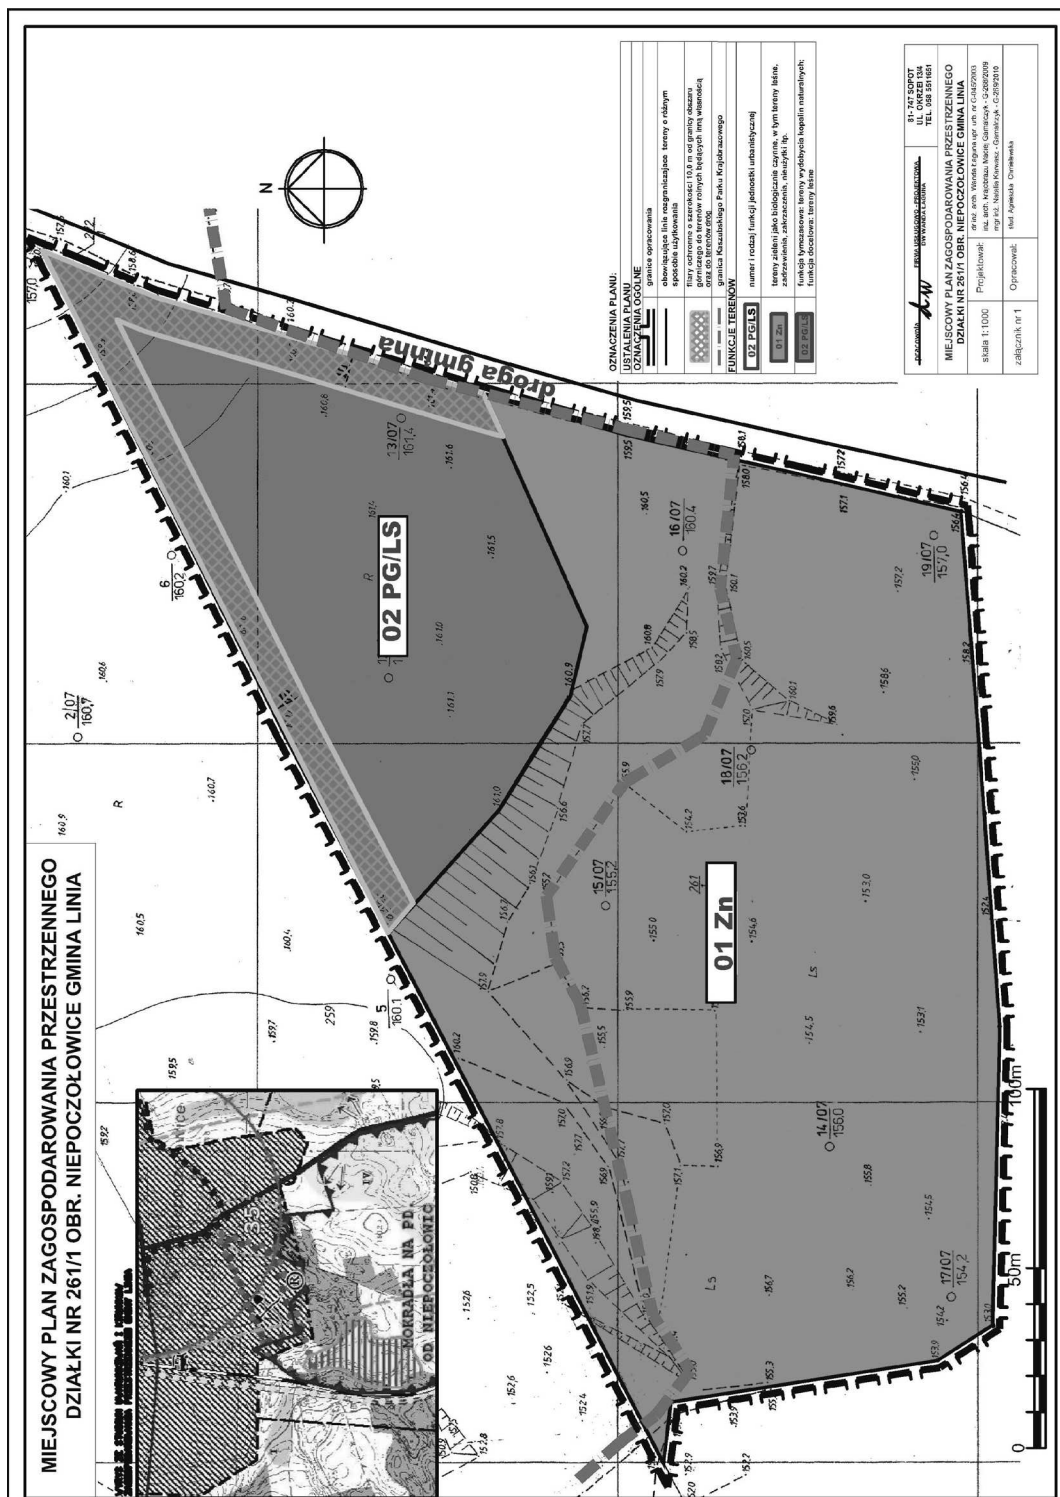

Załącznik nr 2  
do uchwały nr 24/IV/VI/2011  
Rady Gminy Linia  
z dnia 1 lutego 2011 r.

planu zagospodarowania przestrzennego obszaru  
górniczego fragmentu wsi Niepoczołowice dt. działki  
nr 261/1 w gminie Linia

Załącznik nr 3  
do uchwały nr 24/IV/VI/2011  
Rady Gminy Linia  
z dnia 1 lutego 2011 r.

**ROZTRZYGNIĘCIE W SPRAWIE UWAG DO MIEJSCOWEGO PLANU ZAGOSPODAROWANIA PRZESTRZENNEGO OBSZARU GÓRNICZEGO FRAGMENTU WSI NIEPOCZOŁOWICE DT. DZIAŁKI Nr 261/1 W GMINIE LINIA**

Rada Gminy Linia po zapoznaniu się z dokumentacją formalno-prawną dotyczącą uwag do projektu miejscowego planu zagospodarowania przestrzennego obszaru górniczego fragmentu wsi Niepoczołowice dt. działki nr 261/1 w gminie Linia, rozstrzyga co następuje:

- 1) Udokumentowano, że w czasie wyłożenia miejscowego planu zagospodarowania przestrzennego obszaru górniczego fragmentu wsi Niepoczołowice dt. działki nr 261/1 w gminie Linia oraz w terminie obligatoryjnym na oczekiwanie na uwagi tj. 14 dni od ostatniego dnia wyłożenia projektu Planu do publicznego do Urzędu Gminy Linia nie wpłynął ani jeden wniosek, który można zakwalifikować jako uwagi.
- 2) Rada Gminy Linia postanawia odrzucić uwagi jako nieuzasadnione.
- 3) Zgodnie z ustawą z dnia 27 marca 2003r. o planowaniu i zagospodarowaniu przestrzennym (Tekst jed. Dz. U. Nr 80 poz 717 z 2003r. art. 11 pkt 11,12 oraz art. 12 pkt 1. rozstrzygnięcie późniejszymi zmianami) rozstrzygnięcie o rozpatrzeniu uwag do miejscowego planu zagospodarowania przestrzennego jest załącznikiem do uchwały o uchwaleniu miejscowego

**ROZTRZYGNIĘCIE W SPRAWIE INWESTYCJI W ZAKRESIE INFRASTRUKTURY TECHNICZNEJ, KTÓRE NALEŻĄ DO ZADAŃ WŁASNYCH GMINY W MIEJSCOWYM PLANIE ZAGOSPODAROWANIA PRZESTRZENNEGO DLA OBSZARU GÓRNICZEGO FRAGMENTU WSI NIEPOCZOŁOWICE DT. DZIAŁKI Nr 261/1 W GMINIE LINIA**

Rada Gminy Linia po zapoznaniu się z prognozą skutków ekonomicznych do projektu miejscowego planu zagospodarowania przestrzennego obszaru górniczego fragmentu wsi Niepoczołowice dt. działki nr 261/1 w gminie Linia, rozstrzyga co następuje:

- 1) Na terenie planu nie przewiduje się dróg publicznych.
- 2) Gmina nie ponosi skutków finansowych z tytułu utworzenia publicznej drogi gminnej i jej uzbrojenie.
- 3) Zgodnie z ustawą z dnia 27 marca 2003r. o planowaniu i zagospodarowaniu przestrzennym (Tekst jed. Dz. U. Nr 80 poz. 717 z 2003r. art. 20.1) rozstrzygnięcie o dt. Sposobu realizacji, zapisanych w planie inwestycji z zakresu infrastruktury technicznej, jest załącznikiem do uchwały o uchwaleniu miejscowego planu zagospodarowania przestrzennego obszaru górniczego fragmentu wsi Niepoczołowice dt. działki nr 261/1 w gminie Linia

1487

**UCHWAŁA Nr VI/42/2011  
Rady Gminy Szemud  
z dnia 30 marca 2011 r.**

**w sprawie uchwalenia miejscowego planu zagospodarowania przestrzennego fragmentu wsi Szemud, gm. Szemud obejmującego działki nr 828/6 i części działek nr 804, 808 i 828/7.**

Na podstawie art. 20 ust. 1 ustawy z dnia 27 marca 2003r. o planowaniu i zagospodarowaniu przestrzennym (Dz. U. Nr 80 poz. 717 z późniejszymi zmianami) oraz art. 18 ust. 2 pkt 5 i art. 40 ustawy z dnia 8 marca 1990 r. o samorządzie gminnym (jednolity tekst. Dz. U. z 2001r. Nr 142 poz. 1591 z późniejszymi zmianami), na wniosek Wójta Gminy Szemud. Rada Gminy Szemud uchwała, co następuje:

§ 1

Po stwierdzeniu zgodności z ustaleniami „Studium uwarunkowań i kierunków zagospodarowania przestrzennego gminy Szemud uchwała miejscowy plan zagospodarowania przestrzennego fragmentu wsi Głazica obejmującego działki nr 828/6 i części działek nr 804, 808 i 828/7 w gm. Szemud.

§ 2

1. Integralną częścią uchwały jest:
  - 1) załącznik nr 1 do uchwały zawierający rysunek planu w skali 1:1 000;
  - 2) załącznik nr 2 do uchwały zawierający rozstrzygnięcie w sprawie rozpatrzenia uwag do projektu planu;

- 3) załącznik nr 3 do uchwały zawierający rozstrzygnięcie o sposobie realizacji, zapisanych w planie, inwestycji z zakresu infrastruktury technicznej, które należą do zadań własnych gminy oraz zasadach ich finansowania, zgodnie z przepisami o finansach publicznych.
2. Rysunek planu, stanowiący załącznik nr 1 do uchwały, zawiera następujące oznaczenia:
  - 1) granica obszaru objętego opracowaniem miejscowego planu zagospodarowania przestrzennego;
  - 2) linie rozgraniczające teren o różnym przeznaczeniu;
  - 3) oznaczenie terenów, w tym: literowe oznaczenie podziału obszaru objętego planem na jednostki:
    - PE - tereny powierzchniowej eksploatacji - zwirownia
3. Ustala się następujące zasady zagospodarowania przestrzennego terenu objętego planem:
  - wieś Szemud
  - Nr dz: działki nr 828/6 i części działek nr 804, 808 i 828/7.
  - Powierzchnia: ca 6,5 ha
  - Własność: prywatna