

Załącznik nr 2
do uchwały Nr XXXIII/286/09
Rady Gminy Kazimierz Biskupi
z dnia 30 kwietnia 2009 r.
w sprawie miejscowego planu
zagospodarowania przestrzennego działki nr 123
w miejscowości Włodzimirów gmina Kazimierz Biskupi

Na podstawie art. 20 ust. 1 ustawy z 27 marca 2003 r. o planowaniu i zagospodarowaniu przestrzennym (Dz.U. Nr 80, poz. 717 z późn. zm.) Rada Gminy Kazimierz Biskupi rozstrzyga co następuje:

W związku z uchwaleniem miejscowego planu zagospodarowania przestrzennego dla działki nr 123 w miejscowości Włodzimirów, nie zachodzi konieczność realizacji nowych sieci i urządzeń systemu wodociągowego, kanalizacji sanitarnej.

Załącznik nr 3
do uchwały Nr XXXIII/286/09
Rady Gminy Kazimierz Biskupi
z dnia 30 kwietnia 2009 r.
w sprawie miejscowego planu
zagospodarowania przestrzennego działki nr 123
w miejscowości Włodzimirów gmina Kazimierz Biskupi

Na podstawie art. 20 ust. 1 ustawy z 27 marca 2003 r. o planowaniu i zagospodarowaniu przestrzennym (Dz.U. Nr 80, poz. 717 z późn. zm.) Rada Gminy Kazimierz Biskupi rozstrzyga co następuje:

Na podstawie oświadczenia Wójta Gminy Kazimierz Biskupi w sprawie braku uwag, na etapie wyłożenia projektu miejscowego planu zagospodarowania przestrzennego do publicznego wglądu, nie rozstrzyga się o sposobie ich rozpatrzenia.

2143

UCHWAŁA Nr XXXIII/287/2009 RADY GMINY KAZIMIERZ BISKUPI

z dnia 30 kwietnia 2009 r.

**w sprawie miejscowego planu zagospodarowania przestrzennego dla terenu w rejonie ulic Klonowa – Dębowa
w miejscowości Kazimierz Biskupi, gm. Kazimierz Biskupi**

Na podstawie art. 18 ust. 2 pkt 5, art. 40 ust. 1, art. 41 ust. 1 ustawy z dnia 8 marca 1990 r. o samorządzie gminnym (Dz.U. z 2001 r. Nr 142, poz. 1591 z późn. zm.), art. 14 ust. 8, art. 20 ust. 1 ustawy z dnia 27 marca 2003 r. o planowaniu i zagospodarowaniu przestrzennym (Dz.U. Nr 80, poz. 717 z późn. zm.) w związku z uchwałą Nr VIII/70/2007 Rady Gminy Kazimierz Biskupi z dnia 31.05.2007 roku w sprawie przystąpienia do sporządzenia miejscowego planu zagospodarowania przestrzennego, Rada Gminy Kazimierz Biskupi uchwala, co następuje:

DZIAŁ I

Przepisy ogólne

ROZDZIAŁ I

Zakres obowiązywania planu.

§1. Po stwierdzeniu zgodności z ustaleniami „Studium uwarunkowań i kierunków zagospodarowania przestrzennego

gminy Kazimierz Biskupi”, uchwalonego 12 czerwca 2003 r. uchwałą nr VI/76/2003 Rady Gminy Kazimierz Biskupi, uchwała się miejscowy plan zagospodarowania przestrzennego terenu w rejonie ulic Klonowa - Dębowa w miejscowości Kazimierz Biskupi, zwany dalej planem.

§2. 1. Rysunek planu w skali 1:1000 pt. „Kazimierz Biskupi – Rejon ulic Klonowa – Dębowa - miejscowy plan zagospodarowania przestrzennego skala 1:1000” wraz z zaznaczoną granicą obszaru objętego planem stanowi załącznik nr 1 do niniejszej uchwały.

2. Sposób realizacji inwestycji z zakresu infrastruktury technicznej stanowi załącznik nr 2 do uchwały.

3. Rozstrzygnięcie dot. sposobu rozpatrzenia uwag zgłoszonych do projektu planu stanowi załącznik nr 3 do uchwały.

§3. Przedmiotem planu jest określenie:

1. przeznaczenia terenów oraz linii rozgraniczających tereny o różnym przeznaczeniu lub różnych zasadach zagospodarowania;
2. zasad ochrony i kształtowania ładu przestrzennego;
3. zasad ochrony środowiska, przyrody i krajobrazu kulturowego;
4. zasad ochrony dziedzictwa kulturowego i zabytków;
5. wymagań wynikających z potrzeb kształtowania przestrzeni publicznych;
6. parametrów i wskaźników kształtowania zabudowy oraz zagospodarowania terenu, w tym linii zabudowy, gabarytów obiektów i wskaźników intensywności zabudowy;
7. granic i sposobów zagospodarowania terenów lub obiektów podlegających ochronie, ustalonych na podstawie odrębnych przepisów, w tym terenów górniczych a także narażonych na niebezpieczeństwo powodzi;
8. szczegółowych zasad podziału nieruchomości;
9. szczegółowych warunków zagospodarowania terenów oraz ograniczeń w ich użytkowaniu, w tym zakazu zabudowy;
10. zasad modernizacji, rozbudowy i budowy systemów komunikacji i infrastruktury technicznej;
11. sposobów i terminów tymczasowego zagospodarowania, urządzania i użytkowania terenów;
12. stawek procentowych, na podstawie których ustala się opłatę, o której mowa w art. 36 ust. 4 ustawy o planowaniu i zagospodarowaniu przestrzennym.

§4. Następujące oznaczenia graficzne na rysunku planu są obowiązującymi ustaleniami planu:

1. granica planu miejscowego;
2. symbol terenu;
3. linia rozgraniczające tereny o różnym przeznaczeniu ściśle określona;
4. maksymalna nieprzekraczalna linia zabudowy;

§5. Ilekroć w przepisach niniejszej uchwały jest mowa o:

1. budowli służącej reklamie - należy przez to rozumieć wolnostojący trwale związany z gruntem obiekt reklamowy, który nie jest budynkiem w rozumieniu ustawy Prawo budowlane;
2. urządzeniu służącemu reklamie – należy przez to rozumieć obiekt nie związany na trwale z gruntem, służący reklamie;
3. froncie działki - należy przez to rozumieć tą granicę działki budowlanej, która przylega do drogi, z której następuje wjazd i wejście na działkę;
4. maksymalnej nieprzekraczalnej linii zabudowy - należy przez to rozumieć linię wyznaczoną na rysunku planu, poza którą nie wolno wprowadzać nowej zabudowy;
5. obiekcie obsługi technicznej - należy przez to rozumieć podziemną infrastrukturę techniczną, która służy odprowadzaniu ścieków, dostarczaniu wody, ciepła, energii elektrycznej, gazu a także stacje transformatorowe, obiekty przepompowni ścieków, urządzenia melioracji, zorganizowane miejsca zbiórki segregowanych odpadów komunalnych;
6. przeznaczeniu podstawowemu, dominującemu – należy przez to rozumieć dominujący (główny) sposób zagospodarowania terenu;
7. przeznaczeniu uzupełniającym, dopuszczalnym – należy przez to rozumieć możliwy sposób zagospodarowania terenu po spełnieniu wymagań określonych w planie, stanowiący uzupełnienie lub wzbogacenie przeznaczenia podstawowego;
8. symbolu przeznaczenia - należy przez to rozumieć literowe oznaczenie poszczególnych terenów, określające ich przeznaczenie podstawowe lub przeznaczenie podstawowe i uzupełniające;
9. numeru terenu – należy przez to rozumieć cyfrowe oznaczenie terenu wydzielonego spośród terenów o tym samym przeznaczeniu, dla którego obowiązują ustalenia ogólne dla terenu o tym samym symbolu literowym przeznaczenia i dodatkowe ustalenia szczególne;
10. powierzchni terenu biologicznie czynnej – należy przez to rozumieć powierzchnię terenu biologicznie czynną w rozumieniu rozporządzenia Ministra Infrastruktury w sprawie warunków technicznych, jakim powinny odpowiadać budynki i ich usytuowanie;
11. maksymalnej powierzchni zabudowanej - należy przez to rozumieć wskaźnik wielkości powierzchni zabudowy w stosunku do powierzchni działki lub terenu;
12. wskaźniku intensywności zabudowy - należy przez to rozumieć stosunek powierzchni całkowitej wszystkich kondygnacji nadziemnych budynków zlokalizowanych na danej działce budowlanej do powierzchni całkowitej tej działki;
13. wysokości zabudowy - należy przez to rozumieć maksymalną odległość w rzucie prostokątnym pomiędzy najwyższym punktem dachu budynku, a najniższym punktem gruntu rodzimego;

14. terenie – należy przez to rozumieć obszar, wyznaczony liniami rozgraniczającymi oraz określony symbolem lub symbolem i numerem;
15. urządzeniu pomocniczym - należy przez to rozumieć wyposażenie techniczne dróg, miejsca parkingowe, a także oznakowanie służące organizacji ruchu drogowego, ekran akustyczne, urządzenia ochrony przeciwpożarowej i obrony cywilnej, urządzenia służące informacji o terenie, a także ogólnodostępne stacje telefoniczne;
16. odpadach niebezpiecznych – należy przez to rozumieć odpady, które ze względu na swoje pochodzenie, skład chemiczny, biologiczny, inne właściwości i okoliczności, stanowią zagrożenie dla życia lub zdrowia ludzi albo dla środowiska, za wyjątkiem odpadów wytwarzanych w gospodarstwach domowych, służbie zdrowia oraz weterynarii;
17. uciążliwości dla środowiska - należy przez to rozumieć zjawiska fizyczne lub stany utrudniające życie albo dokuczliwe dla otoczenia, a zwłaszcza hałas, wibracje, zanieczyszczenia powietrza, w tym szkodliwe promieniowanie i oddziaływanie pól elektromagnetycznych, zanieczyszczenie gleby, wody i zanieczyszczenie odpadami;
18. przepisami prawa – należy przez to rozumieć przepisy ustaw z aktami wykonawczymi.

DZIAŁ II

Ustalenia ogólne

ROZDZIAŁ II

Ustalenia dotyczące przeznaczenia terenów objętych ustaleniami planu.

56. Dla obszaru objętego niniejszą uchwałą, ustala się następujące przeznaczenie terenu, przyporządkowując mu wskazany obok symbol przeznaczenia:

ZP,US – teren zieleni urządzonej, teren sportu i rekreacji;

E – teren infrastruktury technicznej – elektroenergetyka;

K – teren infrastruktury technicznej – kanalizacja;

ROZDZIAŁ III

Ustalenia dotyczące zasad ochrony i kształtowania ładu przestrzennego

57. Ustala się zakaz lokalizacji obiektów wysokich i wysokościowych w rozumieniu Prawa Budowlanego.

ROZDZIAŁ IV

Ustalenia dotyczące zasad ochrony środowiska, przyrody i krajobrazu kulturowego

58. Wszelka działalność w obrębie terenów objętych planem powinna respektować obowiązujące przepisy prawa.

- 1) Wprowadza się całkowity zakaz:
 - a) lokalizowania przedsięwzięć mogących znacząco wpływać na środowisko, przekraczających dopuszczalne wielkości określone w przepisach odrębnych, w szczególności dotyczące wytwarzania hałasu, wibracji, promieniowania oraz zanieczyszczenia powietrza, gleby, wód powierzchniowych i podziemnych i wymagających sporządzenia raportu o oddziaływaniu przedsięwzięcia na środowisko,
 - b) składowania jakichkolwiek odpadów ze szczególnym uwzględnieniem odpadów niebezpiecznych,
 - c) odprowadzenie nieczystości ciekłych bezpośrednio do gruntu i cieków wodnych.
- 2) Ustala się ochronę wód powierzchniowych i podziemnych z zachowaniem wymogów wynikających z przepisów prawa.
- 3) Zbędne masy ziemi powstające w czasie realizacji inwestycji należy wykorzystać do nowego ukształtowania terenu w granicy działki własnej lub sąsiednich, lub składować zgodnie z gminnym planem gospodarki odpadami.
- 4) Natężenie pola elektrycznego emitowanego przez stację transformatorową w miejscach dostępnych dla ludności nie może przekroczyć wartości określonych w przepisach prawa.
- 5) Natężenie pola magnetycznego emitowanego przez stację transformatorową nie może przekroczyć wartości 60A/m.
- 6) Oddziaływanie akustyczne stacji transformatorowej nie może przekraczać wartości dopuszczalnych odpowiednio dla danego rodzaju przeznaczenia terenu.
- 7) Wszelkie urządzenia lokalizowane na obszarze opracowania planu nie mogą powodować emisji przekraczających wartości dopuszczalnych, określonych w przepisach regulujących dopuszczalne poziomy substancji w powietrzu oraz marginesy tolerancji dla dopuszczalnych poziomów substancji w powietrzu.
- 8) Z zakresu ochrony przed hałasem wskazuje się, iż teren zieleni urządzonej, teren sportu i rekreacji, oznaczony w planie symbolem ZP,US należy do kategorii terenów rekreacyjno-wypoczynkowych.
- 9) Ustala się następujące warunki postępowania z odpadami:
 1. wytwórcy odpadów zobowiązani są do ich selektywnej zbiórki, umożliwiającej późniejszy odzysk lub unieszkodliwienie, zgodnie z wymogami ochrony środowiska;
 2. odpady komunalne winny być segregowane i zagospodarowane zgodnie z gminnym programem gospodarki odpadami;
 3. odpady niebezpieczne, oleje odpadowe, zużyte baterie i akumulatory winny być gromadzone w hermetycznych pojemnikach i transportowane do miejsc odzysku lub unieszkodliwienia.
- 10) W kształtowaniu i ochronie zieleni urządzonej i nieurządzonej należy:

1. zachować w miarę możliwości istniejący drzewostan w postaci zadrzewień i zakrzewień,
2. na terenie oznaczonym na rysunku planu symbolem ZP,US do nasadzeń należy używać rodzimych, zgodnych z siedliskiem gatunków drzew i krzewów.
3. na granicy terenu E stacji transformatorowej należy dokonać nasadzenia zielenią izolacyjną.

ROZDZIAŁ V

Ustalenia dotyczące zasad ochrony dziedzictwa kulturowego i zabytków oraz dóbr kultury współczesnej

§9. W przypadku natrafienia podczas robót ziemnych na obiekty mające charakter zabytku archeologicznego – należy wstrzymać roboty i niezwłocznie powiadomić odpowiednie organy ochrony zabytków.

ROZDZIAŁ VI

Parametry i wskaźniki kształtowania zabudowy oraz zagospodarowania terenu

§10. Parametry zabudowy i wskaźniki kształtowania zabudowy określono w rozdziałach 12-14.

ROZDZIAŁ VII

Ustalenia dotyczące sposobu zagospodarowania terenów i obiektów podlegających ochronie, ustalonych na podstawie odrębnych przepisów, w tym terenów górniczych, a także narażonych na niebezpieczeństwo powodzi oraz zagrożonych osuwaniem się mas ziemnych

§11. Nie ustala się.

ROZDZIAŁ VIII

Ustalenia dotyczące wymagań wynikających z potrzeb kształtowania przestrzeni publicznych

§12. 1. Ustala się zakaz lokalizacji budowli i urządzeń służących reklamie.

2. W granicach planu ustala się zakaz lokalizacji tymczasowych obiektów usługowo-handlowych.

3. Dopuszcza się lokalizację obiektów małej architektury i infrastruktury technicznej.

ROZDZIAŁ IX

Szczególne zasady i warunki scalania i podziału nieruchomości objętych planem miejscowym

§13. Nie ustala się

ROZDZIAŁ X

Szczególne warunki zagospodarowania terenów oraz ograniczenia w ich użytkowaniu, w tym zakaz zabudowy

§14. Na terenie oznaczonym symbolem ZP,US obowiązuje zakaz zabudowy.

ROZDZIAŁ XI

Ustalenia dotyczące zasad modernizacji, rozbudowy i budowy systemów komunikacji i infrastruktury technicznej.

§15. Na terenach objętych planem ustala się następujące zasady obsługi w zakresie infrastruktury:

1. sieć elektroenergetyczną należy realizować jako podziemną;
2. dopuszcza się lokalizowanie sieci infrastruktury technicznej w granicach planu.

§16. 1. Obsługa komunikacyjna terenu poprzez istniejący i projektowane zjazdy z dróg gminnych.

2. Na terenie objętym planem nie ustala się warunków zaspokojenia potrzeb parkingowych.

DZIAŁ III

Ustalenia szczegółowe

ROZDZIAŁ XII

Przeznaczenie, zagospodarowanie i zabudowa terenu zieleni urządzonej oraz sportu i rekreacji oznaczonego symbolem ZP, US

§17. 1. Ustala się dla terenu oznaczonego symbolem ZP,US: przeznaczenie podstawowe: zieleń urządzona, sport i rekreacja.

§18. Na terenie oznaczonym symbolem przeznaczenia ZP,US obowiązuje zakaz dystrybucji takich towarów jak: gaz, paliwa płynne i inne materiały niebezpieczne;

§19. Na terenie oznaczonym symbolem przeznaczenia ZP,US ustala się zakaz wprowadzania obiektów budowlanych nie związanych z przeznaczeniem terenu za wyjątkiem obiektów infrastruktury technicznej i urządzeń pomocniczych;

§20. Na terenie oznaczonym symbolem przeznaczenia ZP,US dopuszcza się realizację obiektów małej architektury, rekreacji i sportu.

ROZDZIAŁ XIII

Przeznaczenie, zagospodarowanie i zabudowa terenu infrastruktury technicznej – elektroenergetyka oznaczonego symbolem E

§21. Ustala się dla terenu oznaczonego symbolem E: przeznaczenie podstawowe: infrastruktura techniczna - elektroenergetyka,

§22. Na terenie oznaczonym symbolem przeznaczenia E ustala się zakaz wprowadzania obiektów budowlanych nie związanych z przeznaczeniem terenu za wyjątkiem obiektów infrastruktury technicznej i urządzeń pomocniczych;

§23. Na terenie oznaczonym symbolem przeznaczenia E ustala się następujące szczegółowe warunki, zasady i standardy kształtowania zabudowy oraz zagospodarowania terenu:

- 1) dopuszcza się przebudowę i rozbudowę stacji transformatorowej z zachowaniem następujących parametrów:

Rodzaj ustalenia		Wartość liczbowa ustalenia
A	B	C
1	Maksymalny wskaźnik intensywności zabudowy	0,8
2	Maksymalna wysokość zabudowy (m)	3,5
3	Maksymalna ilość kondygnacji nadziemnych zabudowy	1
4	Minimalna powierzchnia biologicznie czynna (% powierzchni działki)	20
5	Maksymalna powierzchnia zabudowana (% powierzchni działki)	80

ROZDZIAŁ XIV

Przeznaczenie, zagospodarowanie i zabudowa terenu infrastruktury technicznej – kanalizacja oznaczonego symbolem K

§24. Ustala się dla terenu oznaczonego symbolem K: przeznaczenie podstawowe: infrastruktura techniczna - kanalizacja,

§25. Na terenie oznaczonym symbolem przeznaczenia K ustala się zakaz wprowadzania obiektów budowlanych nie związanych z przeznaczeniem terenu za wyjątkiem obiektów infrastruktury technicznej i urządzeń pomocniczych;

§26. Na terenie oznaczonym symbolem przeznaczenia K ustala się następujące szczegółowe warunki, zasady i standardy kształtowania zabudowy oraz zagospodarowania terenu: dopuszcza się przebudowę i rozbudowę istniejącej przepompowni ścieków.

DZIAŁ IV

Przepisy przejściowe i końcowe.

ROZDZIAŁ XV

Sposoby i terminy tymczasowego zagospodarowania, urządzania i użytkowania terenów.

§27. Ustala się tymczasowo, dotychczasowy sposób użytkowania terenu w granicach objętych planem do czasu przeznaczenia zgodnego z niniejszą uchwałą.

§28. Przeznacza się na cele nierolnicze grunty rolne znajdujące się w granicach objętych planem.

ROZDZIAŁ XVI


Ustalenia końcowe

§29. Uchwala się dla terenu objętego ustaleniami planu stawkę służącą naliczeniu jednorazowej opłaty z tytułu wzrostu wartości nieruchomości w następującej wysokości: 0,5%. Teren stanowi własność Gminy.

§30. Wykonanie uchwały powierza się Wójtowi Gminy Kazimierz Biskupi.

§31. Uchwała wchodzi w życie po upływie 30 dni od daty ogłoszenia w Dzienniku Urzędowym Województwa Wielkopolskiego.

Przewodniczący
Rady Gminy
(-) dr Tomasz Piaseczny

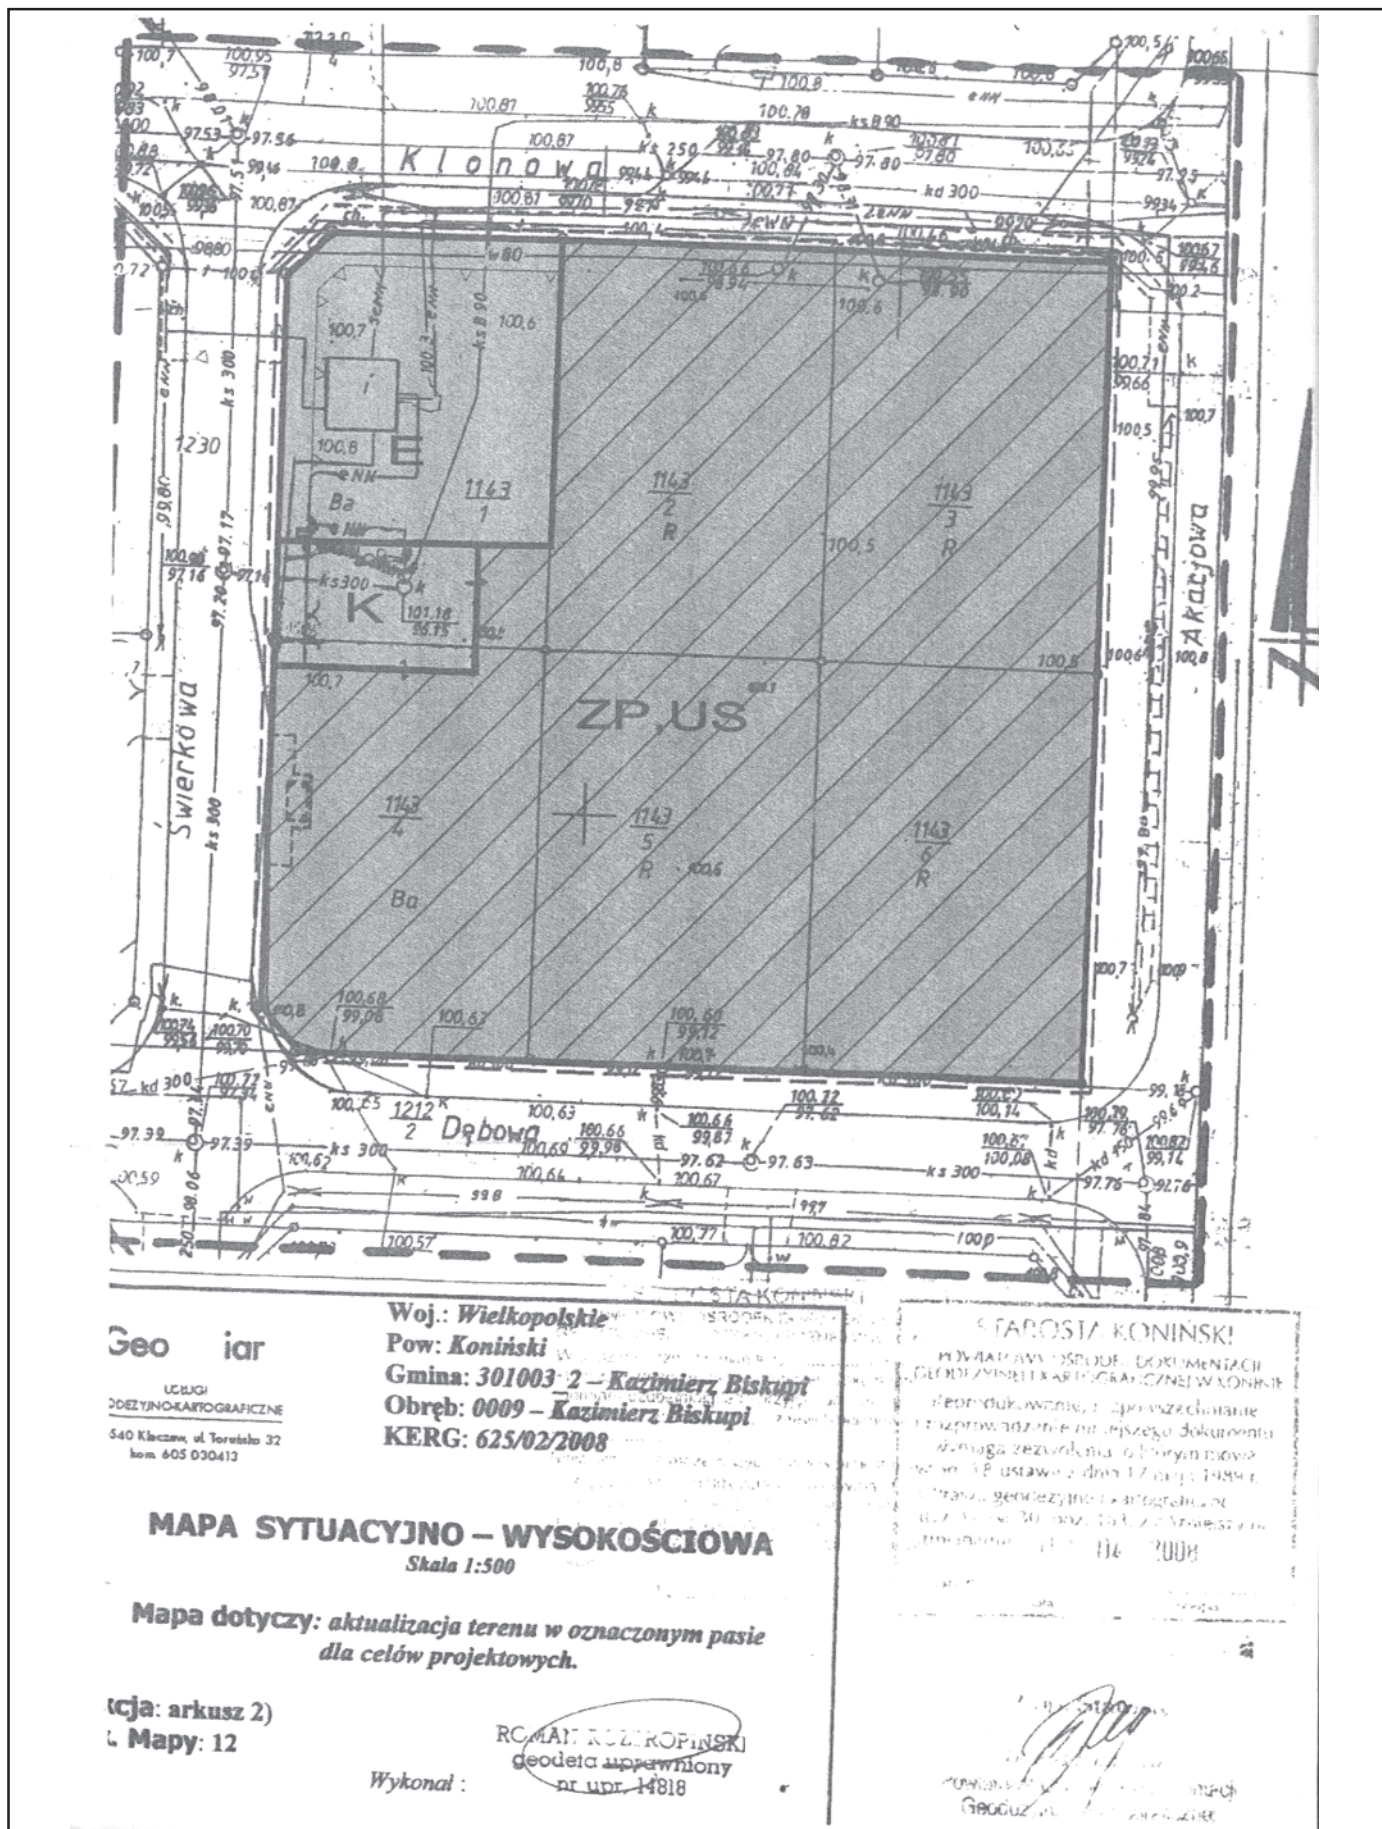

Woj.: Wielkopolskie
Pow: Konin
Gmina: 301003-2 - Kazimierz Biskupi
Obręb: 0009 - Kazimierz Biskupi
KERG: 625/02/2008

Geo i ar
UCIUGI
DZIEŁYNO-KARTOGRAFICZNE
540 Kłeczew, ul. Toruńska 32
kom. 605 030413

MAPA SYTUACYJNO - WYSOKOŚCIOWA
Skala 1:500

Mapa dotyczy: aktualizacja terenu w oznaczonym pasie
dla celów projektowych.

tcja: arkusz 2)
L. Mapy: 12

Wykonał: ROMAN KOLZOPINSKI
geodeta uprawniony
nr upr. 14818

STAROSTA KONIŃSKI!
WYKAZAWY OSŁUŻE DOKUMENTACJI
GEODEZYJNEJ I KARTOGRAFICZNEJ W KONINIE
Reprodukcje, w tym i sprószczenie
i wprowadzenie niniejszego dokumentu
wymaga zezwolenia, o którym mowa
w art. 18 ustawy z dnia 17 sierpnia 1994 r.
o prawie geodezyjno-kartograficznym
z dnia 30 maja 1978 r. znowelizowaną
ostatnio dnia 11.06.2008

[Signature]
GŁOŚCZĄC

KAZIMIERZ BISKUPI

REJON ULIC KLONOWA - DĘBOWA

MIEJSCOWY PLAN ZAGOSPODAROWANIA PRZESTRZENNEGO

SKALA 1:1000

ZAŁĄCZNIK NR 1 DO UCHWAŁY NR *xxxiii/287/2009*
RADY GMINY KAZIMIERZ BISKUPI Z DNIA *30.06.2009* R.

PROGNOZA ODDZIAŁYWANIA NA ŚRODOWISKO



FRAGMENT STUDIUM UWARUNKOWAŃ I KIERUNKÓW
ZAGOSPODAROWANIA PRZESTRZENNEGO GMINY
KAZIMIERZ BISKUPI – UCHWAŁA NR VI/76/2003
RADY GMINY KAZIMIERZ BISKUPI Z DNIA 12.06.2003 R.



OZNACZENIA

	GRANICA PLANU MIEJSCOWEGO
	LINIA ROZGRANICZAJĄCA TERENY O RÓŻNYM PRZEZNACZENIU ŚCIŚLE OKREŚLONA
	MAKSYMALNA NIEPRZEKRACZALNA LINIA ZABUDOWY
	TEREN ZIELENI URZĄDZONEJ : SPORTU I REKREACJI
	TEREN INFRASTRUKTURY TECHNICZNEJ – ELEKTROENERGETYKA
	TEREN INFRASTRUKTURY TECHNICZNEJ – KANALIZACJA

Załącznik nr 2
do uchwały Nr XXXIII/287/2009
Rady Gminy Kazimierz Biskupi
z dnia 30 kwietnia 2009 r.
w sprawie miejscowego planu
zagospodarowania przestrzennego
w rejonie ulic Klonowa - Dębowa
w miejscowości Kazimierz Biskupi,
gmina Kazimierz Biskupi

Na podstawie art. 20 ust. 1 ustawy z 27 marca 2003 r. o planowaniu i zagospodarowaniu przestrzennym (Dz.U. Nr 80, poz. 717 z późn. zm.) Rada Gminy Kazimierz Biskupi rozstrzyga co następuje:

W zawiązku z uchwaleniem miejscowego planu zagospodarowania przestrzennego w rejonie ulic Klonowa - Dębowa w miejscowości Kazimierz Biskupi, nie zachodzi konieczność realizacji nowych sieci i urządzeń systemu wodociągowego, kanalizacji sanitarnej.

Załącznik nr 3
do uchwały Nr XXXIII/287/2009
Rady Gminy Kazimierz Biskupi
z dnia 30 kwietnia 2009 r.
w sprawie miejscowego planu
zagospodarowania przestrzennego
w rejonie ulic Klonowa - Dębowa
w miejscowości Kazimierz Biskupi,
gmina Kazimierz Biskupi

Na podstawie art. 20 ust. 1 ustawy z 27 marca 2003 r. o planowaniu i zagospodarowaniu przestrzennym (Dz.U. Nr 80, poz. 717 z późn. zm.) Rada Gminy Kazimierz Biskupi rozstrzyga co następuje:

Na podstawie oświadczenia Wójta Gminy Kazimierz Biskupi w sprawie braku uwag, na etapie wyłożenia projektu miejscowego planu zagospodarowania przestrzennego do publicznego wglądu, nie rozstrzyga się o sposobie ich rozpatrzenia.

2144

UCHWAŁA Nr XXX/145/2009 RADY GMINY OSTROWITE

z dnia 30 kwietnia 2009 r.

w sprawie: zmiany uchwały Nr XXVI/I 28/2004 Rady Gminy Ostrowite z dnia 30 listopada 2004 r. dotyczącej organizacji oraz szczegółowych zasad ponoszenia odpłatności za pobyt w Środowiskowym Domu Samopomocy w Lucynowie

Na podstawie art. 18 ust. 2 pkt 15 ustawy z dnia 8 marca 1990 r. o samorządzie gminnym (Dz.U. z 2001 r., Nr 142, poz. 1591 z późn. zm.) oraz art. 97 ust. 5 ustawy z dnia 12 marca 2004 r. o pomocy społecznej (Dz.U. z 2008 r., Nr 115, poz. 728 z późn. zm.) Rada Gminy Ostrowite uchwala co następuje:

§1. W załączniku Nr 1 do uchwały Nr XXVI/128/2004 Rady Gminy Ostrowite z dnia 30 listopada 2004 roku w sprawie organizacji oraz szczegółowych zasad ponoszenia odpłatności za pobyt (Dz. Urz. Woj. Wlkp. z 2004 r., Nr 207, poz. 5158) dodaje się pkt. 11 o treści: