

180, poz. 1280; Nr 181, poz. 1292; z 2008 r.: Nr 70, poz. 416; Nr 145, poz. 917; Nr 216, poz. 1370; z 2009 r.: Nr 6, poz. 33; Nr 31, poz. 206; Nr 56, poz. 458; Nr 219, poz. 1705; z 2010 r.: Nr 44, poz. 250; Nr 54, poz. 320; Nr 127, poz. 857; Nr 148, poz. 991; Nr 157, poz. 1241) oraz art. 18 ust. 2 pkt 15 i art. 40 ust. 1 oraz art. 41 i 42 ustawy z dnia 8 marca 1990 r. o samorządzie gminnym (tekst jednolity z 2001 r. Dz. U. Nr 142, poz. 1591; zmiany: z 2002 r.: Nr 23, poz. 220; Nr 62, poz. 558; Nr 113, poz. 984; Nr 153, poz. 1271; Nr 214, poz. 1806; z 2003 r.: Nr 80, poz. 717; Nr 162, poz. 1568; z 2004 r.: Nr 102, poz. 1055; Nr 116, poz. 1203; z 2005 r.: Nr 172, poz. 1441; Nr 175, poz. 1457; z 2006 r.: Nr 17, poz. 128; Nr 181, poz. 1337; z 2007 r.: Nr 48, poz. 327; Nr 138, poz. 974; Nr 173, poz. 1218; z 2008 r.: Nr 180, poz. 1111; Nr 223, poz. 1458; z 2009 r.: Nr 52, poz. 420; Nr 157, poz. 1241; z 2010 r.: Nr 28, poz. 142; Nr 28, poz. 146; Nr 40, poz. 230; Nr 106, poz. 675), Rada Gminy Damnica uchwała, co następuje:

#### § 1

Zmienia się treść:

- ust. 2 w § 3 załącznika nr 1 do Uchwały Nr V/18/11 Rady Gminy Damnica z dnia 27.01.2011r. w sprawie ustalenia trybu udzielania i rozliczania dotacji dla niepublicznych przedszkoli i punktów przedszkolnych prowadzonych na terenie gminy Damnica oraz trybu i zakresu kontroli prawidłowości ich wykorzystania, który otrzymuje brzmienie: „Nadpłacona kwota dotacji podlega zwrotowi na konto Urzędu Gminy w terminie do 31 stycznia następnego roku budżetowego. Od nadpłat przekazanych po upływie tego terminu pobiera się odsetki liczone, jak od zaległości podatkowych.”;
- ust. 1 i 2 w § 2 załącznika nr 1 do Uchwały Nr V/18/11 Rady Gminy Damnica z dnia 27.01.2011r. w sprawie ustalenia trybu udzielania i rozliczania dotacji dla

niepublicznych przedszkoli i punktów przedszkolnych prowadzonych na terenie gminy Damnica oraz trybu i zakresu kontroli prawidłowości ich wykorzystania, które otrzymują brzmienie: „1. Niepubliczne przedszkola otrzymują na każdego ucznia dotację z budżetu Gminy Damnica w wysokości 75% wydatków bieżących ponoszonych w przedszkolach publicznych w przeliczeniu na jednego ucznia, z tym że na ucznia niepełnosprawnego w wysokości nie niższej niż kwota przewidziana na niepełnosprawnego ucznia przedszkola i oddziału przedszkolnego w części oświatowej subwencji ogólnej otrzymywanej przez jednostkę samorządu terytorialnego. 2. Dotacja dla niepublicznych punktów przedszkolnych przysługuje w wysokości 40% wydatków bieżących ponoszonych na jedno dziecko w przedszkolu publicznym, prowadzonym przez Gminę, z tym że na ucznia niepełnosprawnego w wysokości nie niższej niż kwota przewidziana na niepełnosprawnego ucznia przedszkola i oddziału przedszkolnego w części oświatowej subwencji ogólnej otrzymywanej przez jednostkę samorządu terytorialnego.”

#### § 2

Wykonanie uchwały powierza się Wójtowi Gminy Damnica.

#### § 3

Uchwała wchodzi w życie po upływie 14 dni od dnia ogłoszenia w Dzienniku Urzędowym Województwa Pomorskiego.

Przewodniczący  
Rady Gminy Damnica  
Włodzimierz Kisiel

### 2401

#### **UCHWAŁA Nr X/50/2011** **Rady Gminy Kosakowo** z dnia 8 czerwca 2011 r.

#### **w sprawie zmiany miejscowego planu zagospodarowania przestrzennego części wsi Pogórze, w zakresie działki Nr 78/74.**

Na podstawie art. 18 ust. 2 pkt 5 oraz art. 40 ust. 1 i art. 42 ustawy z dnia 8 marca 1990 r. o samorządzie gminnym (tekst jednolity Dz. U. z 2001r. Nr 142, poz. 1591; zm. z 2002r. Nr 23, poz. 220, Nr 62, poz. 558, Nr 113, poz. 984, Nr 153, poz. 1271, Nr 214, poz. 1806; z 2003r. Nr 80, poz. 717 i Nr 162, poz. 1568; z 2004r. Nr 102, poz. 1055, Nr 116, poz. 1203, Nr 167, poz. 1759, z 2005 r. Nr 172, poz. 1441, Nr 175, poz. 1457, z 2006 r. Nr 17, poz. 128, Nr 181, poz. 1337, z 2007, Nr 48, poz. 327, Nr 138, poz. 974, Nr 173, poz. 1218, z 2008r. Nr 180, poz. 1111, Nr 223, poz. 1458 oraz z 2009r. Nr 52, poz. 420, Nr 157, poz. 1241, z 2010r. Nr 28, poz. 142, Nr 28, poz. 146, Nr 106, poz. 675) oraz art. 20 ust. 1 oraz art. 29 ustawy z dnia 27 marca 2003 r. o planowaniu i zagospodarowaniu przestrzennym (Dz. U. Nr 80 poz. 717; zm. 2004 nr 6, poz. 41, nr 141, poz. 1492; z 2005r. nr 113, poz. 954, Nr 130, poz. 1087, z 2006 r. Nr 45, poz. 319, Nr 225, poz. 1635, z 2007r. Nr 127, poz. 880, z 2008r. Nr 199, poz. 1227, Nr 201, poz. 1237, Nr 220, poz. 1413, z 2010r. Nr 24, poz. 124, Nr 75, poz. 474 i Nr 106, poz. 675) Rada Gminy Kosakowo na wniosek Wójta Gminy Kosakowo uchwała, co następuje:

#### **Rozdział I**

#### **Ustalenia podstawowe.**

#### § 1

1. Stwierdza się zgodność projektu zmiany miejscowego planu zagospodarowania przestrzennego części wsi Pogórze, w zakresie działki nr 78/74 z ustaleniami Studium Uwarunkowań i Kierunków Zagospodarowania Przestrzennego gminy Kosakowo uchwalonego uchwałą Rady Gminy Kosakowo Nr XXI/49/2008 z dnia 29 maja 2008 roku.
2. Uchwała się zmianę miejscowego planu zagospodarowania przestrzennego części wsi Pogórze, w zakresie działki nr 78/74, w granicach opracowania oznaczonych na rysunku planu – załączniku nr 1 do uchwały.
3. Integralną część niniejszej uchwały stanowi:
  - 1) Załącznik nr 1 w skali 1: 2000 w zakresie określonym w uchwale i na rysunku,
  - 2) Załącznik nr 2 – rozpatrzenie uwag przez Radę Gminy wniesionych podczas wyłożenia zmiany planu,
  - 3) Załącznik nr 3 – realizacja zadań należących do samorządu gminnego wynikających z uchwalenia zmiany planu.

§ 2

Ilekoć w przepisach niniejszej uchwały jest mowa o:

- 1) rysunku planu – należy przez to rozumieć rysunek stanowiący załącznik graficzny nr 1 do niniejszej uchwały,
- 2) terenie – rozumie się przez to teren o określonym w planie przeznaczeniu, wyznaczony na rysunku zmiany planu liniami rozgraniczającymi oraz oznaczony symbolem literowym.

§ 3

1. Celem regulacji zawartych w zmianie miejscowego planu zagospodarowania przestrzennego jest:
  - 1) ustalenie przeznaczenia terenów pod określone funkcje,
  - 2) ustalenie wymagań wynikających z potrzeb kształtowania przestrzeni publicznych,
  - 3) określenie szczegółowych warunków zagospodarowania terenów oraz ograniczenia w ich użytkowaniu, w tym zakaz zabudowy,
  - 4) ustalenie zasad modernizacji, rozbudowy i budowy systemów komunikacji i infrastruktury technicznej,
  - 5) ustalenie stawek procentowych, na podstawie których ustala się opłatę, o której mowa w art. 36 ust. 4 ustawy o planowaniu i zagospodarowaniu przestrzennym.
2. W granicach planu nie występują:
  - 1) tereny górnicze,
  - 2) tereny zagrożone osuwaniem się mas ziemnych,

- 3) tereny narażone na niebezpieczeństwo powodzi,
3. W granicach planu nie ustala się lokalizacji inwestycji celu publicznego, o której mowa w przepisach art. 2 ust. 5 ustawy o planowaniu i zagospodarowaniu przestrzennym.

§ 4

Ustala się funkcję terenu dla obszaru objętego planem – teren ulicy wewnętrznej - komunikacja, oznaczona symbolem KDW.

§ 5

1. Ustala się, że w liniach rozgraniczających ulicy KDW poza pasem jezdni, obszar może być wyposażony w systemy infrastruktury technicznej oraz urządzenia techniczne z nimi związane dla sieci:
  - a) elektroenergetycznej przesyłowej i oświetleniowej,
  - b) wodociągowej,
  - c) kanalizacji sanitarnej i kanalizacji deszczowej,
  - d) światłowodów i sieci telefonicznej.
2. Adaptuje się istniejące sieci infrastruktury technicznej znajdujące się w liniach rozgraniczających ulicy oraz dopuszcza się ich budowę i modernizację.
3. Nowe linie elektrotechniczne niskiego i średniego napięcia oraz telefoniczne muszą być skablowane.

**Rozdział II**  
**Ustalenia szczegółowe.**

§ 6

**KARTA TERENU**

**1. OZNACZENIE LITEROWE KDW**

**2. POWIERZCHNIA 0.31 ha**

**3. KLASA I NAZWA ULICY**

<b>KDW</b>	teren ulicy wewnętrznej
------------	-------------------------

**4. PARAMETRY I WYPOSAŻENIE**

- 1) szerokość w liniach rozgraniczających: 10 m,
- 2) przekrój: jedna jezdnia, dwa pasy ruchu,
- 3) dostępność do terenów przyległych: bez ograniczeń,
- 4) wyposażenie: chodnik

**5. POWIĄZANIA Z UKŁADEM ZEWNĘTRZNYM**

poprzez skrzyżowanie z ulicami 59-KL, 70 KD oznaczonych w Uchwale NR XI/56/07 RADY GMINY KOSAKOWO z dnia 19 lipca 2007 roku w sprawie miejscowego planu zagospodarowania przestrzennego części wsi Pogórze gm. Kosakowo

**6. ZASADY OCHRONY DZIEDZICTWA KULTUROWEGO, ZABYTKÓW, KRAJOBRAZU KULTUROWEGO ORAZ DÓBR KULTURY WSPÓŁCZESNEJ**

nie dotyczy

**7. ZASADY OCHRONY ŚRODODWISKA I PRZYRODY**

- 1) wody opadowe spływające z terenów utwardzonych i zanieczyszczonych wymagają podczyszczenia w stopniu zapewniającym spełnienie wymagań obowiązujących przepisów
- 2) realizacja zapisów planu nie może naruszać przepisów Rozporządzenia Ministra Środowiska z dnia 28 września 2004 r. w sprawie gatunków dziko występujących zwierząt objętych ochroną (Dz. U. Nr 220, poz. 2237) oraz Rozporządzenia Ministra Środowiska z dnia 9 lipca 2004 r. w sprawie gatunków dziko występujących grzybów objętych ochroną (Dz. U. Nr 168, poz. 1765) oraz ustawy z dnia 21 sierpnia 1997 r. o ochronie zwierząt (Dz. U. z 2003 r, nr 106 poz.1002)
- 3) w celu ograniczenia i zapobiegania negatywnych oddziaływań na środowisko wskazane jest:
  - a) przeprowadzenie monitoringu zasięgu przestrzennego placów budowy oraz porealizacyjnej analizy skuteczności ochrony gruntów i wód (prawidłowa gospodarka odpadami, system unieszkodliwiania ścieków), ochrony akustycznej i aerosanitarnej,

- b) włączenie w pożądaną z punktu ekologicznego formę przeprowadzenia inwestycji i realizowania działalności zasadę najlepszych dostępnych technik (wyszczególnioną w ustawie Prawo ochrony środowiska);
- c) utrzymanie optymalnych warunków funkcjonowania placu budowy, rozumianych m.in. jako ograniczanie do wymaganego minimum wielkości terenów budowy, sprawny sprzęt techniczny, gospodarowanie powstającymi odpadami niepowodujące zanieczyszczeń wód i gruntu, minimalizację robót powodujących znaczny wzrost zanieczyszczeń emitowanych do atmosfery oraz hałasu na terenach przekształceń;
- d) kompensacji potencjalnych strat przyrodniczych, spowodowanych realizacją zadań budowlanych czy modernizacyjnych, poprzez nasadzenia roślinności autochtonicznej na zdegradowanych powierzchniach, wykorzystanie aktywnej biologicznie warstwy gleby z wykopów budowlanych do tworzenia terenów zielonych,
- e) zastosowanie takich rozwiązań technicznych, technologicznych i organizacyjnych, które ograniczą negatywny wpływ na środowisko.

#### **8. SPOSOBY I TERMINY TYMCZASOWEGO ZAGOSPODAROWANIA TERENU**

dopuszcza się tymczasowe zagospodarowanie terenu

#### **9. ZASADY KSZTAŁTOWANIA PRZESTRZENI PUBLICZNYCH**

- 1) mała architektura: dopuszcza się,
- 2) tymczasowe obiekty usługowo-handlowe: dopuszcza się obiekty stanowiące tradycyjne wyposażenie ulic, np.: kioski z prasą, punkty sprzedaży biletów, budki telefoniczne, wiaty przystankowe, nośniki reklamowe, w tym również na lokalizacjach tymczasowych,
- 3) urządzenia techniczne: dopuszcza się,
- 4) zieleń: dopuszcza się
- 5) reklamy wolnostojące: zabrania się

#### **10. STAWKA PROCENTOWA**

nie dotyczy

#### **11. SPOSOBY ZAGOSPODAROWANIA TERENÓW LUB OBIEKTÓW PODLEGAJĄCYCH OCHRONIE NA PODSTAWIE ODRĘBNYCH PRZEPISÓW**

nie dotyczy

#### **12. SZCZEGÓLNE WARUNKI ZAGOSPODAROWANIA TERENÓW ORAZ OGRANICZENIA W ICH UŻYTKOWANIU**

nie dotyczy

### **Rozdział III Ustalenia końcowe.**

#### **§ 7**

Wykonanie uchwały powierza się Wójtowi Gminy.

#### **§ 8**


Traci moc Uchwała Nr XI/56/07 Rady Gminy Kosakowo z dnia 19 lipca 2007 roku w sprawie miejscowego planu zagospodarowania przestrzennego części wsi Pogórze gm. Kosakowo dla obszaru objętego niniejszą uchwałą.

#### **§ 9**

Uchwała wchodzi w życie po upływie 30 dni od daty jej ogłoszenia w Dzienniku Urzędowym Województwa Pomorskiego.

Przewodniczący  
Rady Gminy Kosakowo  
*Miroslaw Marek*

Załącznik nr 1  
do uchwały nr X/50/2011  
Rady Gminy Kosakowo  
z dnia 8 czerwca 2011 r.

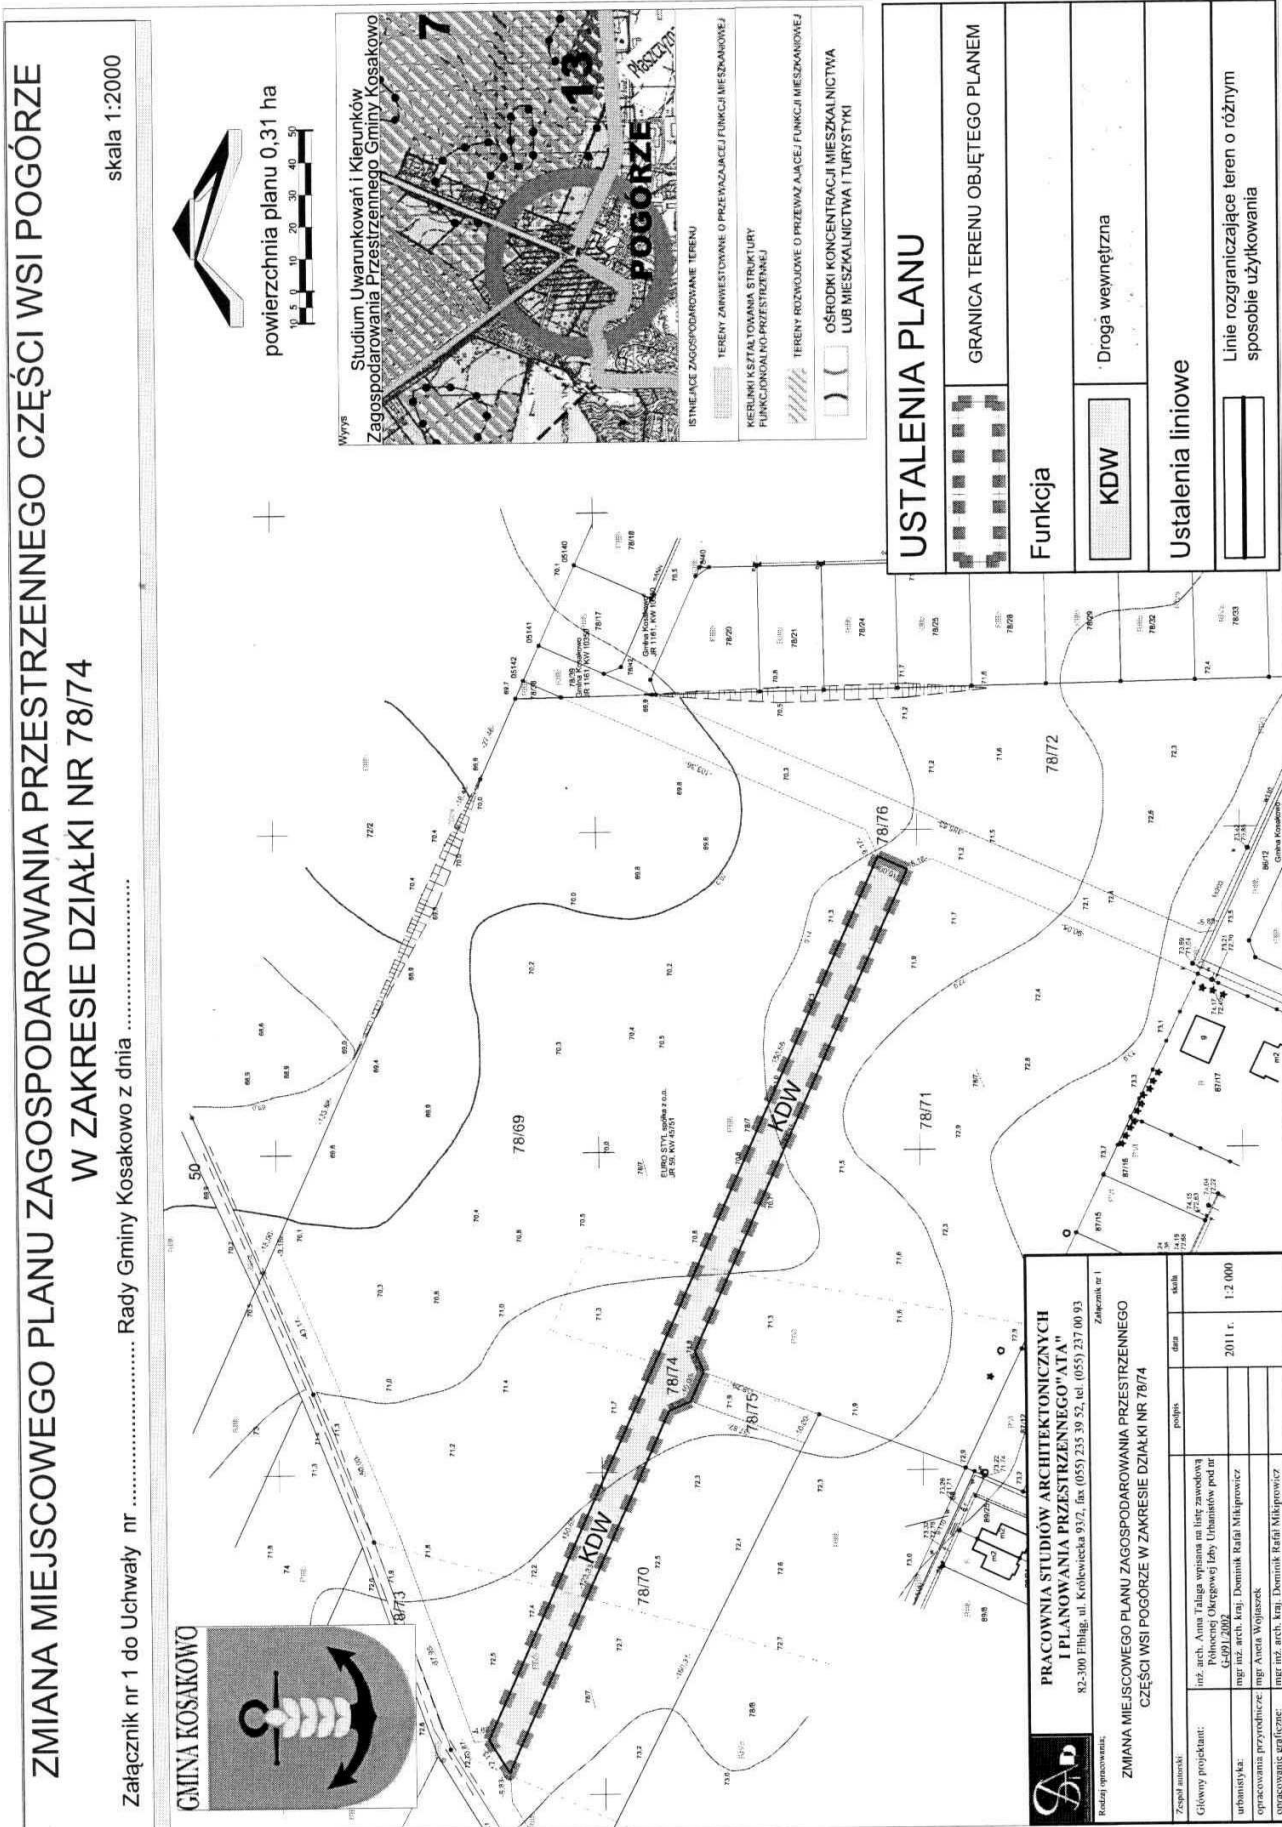

Załącznik nr 2  
do uchwały nr X/50/2011  
Rady Gminy Kosakowo  
z dnia 8 czerwca 2011 r.

Załącznik nr 3  
do uchwały nr X/50/2011  
Rady Gminy Kosakowo  
z dnia 8 czerwca 2011 r.

**Dotyczy: Rozstrzygnięcia uwag wniesionych do projektu zmiany miejscowego planu zagospodarowania przestrzennego części wsi Pogórze, w zakresie działki nr 78/74 zgodnie z art. 18 ust. 1,2 i 3 oraz art. 20 ust. 1 ustawy z dnia 27 marca 2003 r. o planowaniu i zagospodarowaniu przestrzennym (Dz. U. z 2003 r. Nr 80, poz. 717 ze zmianami).**

§ 1

W trakcie wyłożenia projektu zmiany miejscowego planu zagospodarowania przestrzennego części wsi Pogórze, w zakresie działki nr 78/74 do publicznego wglądu wraz z prognozą oddziaływania ustaleń planu na środowisko nie wniesiono żadnych uwag.

§ 2

W związku z tym, że w wyznaczonym terminie, nie wniesiono żadnych uwag do projektu zmiany miejscowego planu zagospodarowania przestrzennego części wsi Pogórze, w zakresie działki nr 78/74 Rada Gminy odstępuje od rozstrzygnięcia o sposobie rozpatrzenia uwag.

**Dotyczy: Rozstrzygnięcia o sposobie realizacji zapisanych w planie inwestycji z zakresu infrastruktury technicznej, które należą do zadań własnych Gminy Kosakowo oraz o zasadach ich finansowania dla zmiany miejscowego planu zagospodarowania przestrzennego części wsi Pogórze, w zakresie działki nr 78/74 na podstawie art. 20 ust. 1 ustawy z dnia 27 marca 2003 r. o planowaniu i zagospodarowaniu przestrzennym (Dz. U. z 2003 r. Nr 80, poz. 717 ze zmianami).**

§ 1

Zmiana miejscowego planu zagospodarowania przestrzennego części wsi Pogórze, w zakresie działki nr 78/74, nie rodzi kosztów na inwestycje z zakresu infrastruktury technicznej obciążających budżet gminy.

§ 2

W ramach procedury planistycznej na podstawie art. 17 pkt 5 ustawy z dnia 27 marca 2003 roku o planowaniu i zagospodarowaniu przestrzennym (Dz. U. z 2003 r. Nr 80, poz. 717 ze zmianami) dla zmiany miejscowego planu zagospodarowania przestrzennego części wsi Pogórze, w zakresie działki nr 78/74, sporządzono prognozę skutków finansowych uchwalenia zmiany planu, z której wynika, że Gmina Kosakowo nie poniesie kosztów na inwestycje z zakresu infrastruktury technicznej, które należą do zadań własnych gminy. W związku z tym nie rozpatruje się również zasad ich finansowania.

**2402**

**UCHWAŁA Nr IX/83/2011  
Rady Gminy Krokowa  
z dnia 31 maja 2011 r.**

**w sprawie Statutu Gminnego Ośrodka Pomocy Społecznej w Krokowej.**

Na podstawie art. 18 ust. 2 pkt 9 lit. "h" ustawy z dnia 8 marca 1990 r. o samorządzie gminnym (tj.: z 2001 r. Nr 142 poz. 1591 z późno zmianami) Rada Gminy w Krokowej uchwała, co następuje:

§ 1

Zatwierdza się Statut Gminnego Ośrodka Pomocy Społecznej w Krokowej, stanowiący załącznik do niniejszej uchwały.

§ 2

Traci moc uchwała Rady Gminy Krokowa Nr XXXIII304/205 z dnia 20 maja 2005 r. w sprawie zmiany statutu Gminnego Ośrodka Pomocy Społecznej w Krokowej.

§ 3

Wykonanie uchwały powierza się Wójtowi Gminy Krokowa

§ 4

Uchwała wchodzi w życie po upływie 14 dni od dnia

ogłoszenia w Dzienniku Urzędowym Województwa Pomorskiego z mocą obowiązującą od 1 czerwca 2011 roku.

Przewodniczący  
Rady Gminy  
*Zygmunt Piontek*

Załącznik  
do uchwały nr IX/83/2011  
Rady Gminy Krokowa  
z dnia 31 maja 2011 r.

**STATUT  
GMINNEGO OŚRODKA POMOCY SPOŁECZNEJ  
W KROKOWEJ**

**ROZDZIAŁ I  
POSTANOWIENIA OGÓLNE**

§ 1

Gminny Ośrodek Pomocy Społecznej w Krokowej zwany dalej „Ośrodkiem Pomocy” działa na podstawie