

Załącznik Nr 2
do Uchwały Nr XV/142/2011
Rady Miasta Nowego Sącza
z dnia 27 września 2011 r.

Rozstrzygnięcie o sposobie rozpatrzenia uwag do projektu zmiany miejscowego planu zagospodarowania przestrzennego miasta Nowego Sącza „Nowy Sącz – 43”

Załącznik nie zawiera wykazu uwag nieuwzględnionych z uwagi na to, że do projektu zmiany planu wyłożonego do wglądu publicznego w dniach od 1.07.2011 r.

do 29.07.2011 r. oraz w wyznaczonym terminie do dnia 12.08.2011 r. nie złożono uwag.

Wiceprzewodniczący Rady
Jan Opito

Załącznik Nr 3
do Uchwały Nr XV/142/2011
Rady Miasta Nowego Sącza
z dnia 27 września 2011 r.

Rozstrzygnięcie o sposobie realizacji zapisanych w planie inwestycji z zakresu infrastruktury technicznej należących do zadań własnych gminy oraz zasadach ich finansowania

W zmianie miejscowego planu zagospodarowania przestrzennego miasta Nowego Sącza „Nowy Sącz – 43” nie zostały określone żadne inwestycje z zakresu

infrastruktury technicznej, które należą do zadań własnych gminy.

Wiceprzewodniczący Rady
Jan Opito

4853

**UCHWAŁA NR XV/143/2011
RADY MIASTA NOWEGO SĄCZA**
z dnia 27 września 2011 r.

w sprawie uchwalenia miejscowego planu zagospodarowania przestrzennego miasta Nowego Sącza „Nowy Sącz - 47”.

Na podstawie art. 20 ust. 1 ustawy z dnia 27 marca 2003 r. o planowaniu i zagospodarowaniu przestrzennym (Dz. U. Nr 80 poz. 717, z późniejszymi zmianami), art.18 ust. 2 pkt 5 ustawy z dnia 8 marca 1990 r. o samorządzie gminnym (t.j. Dz. U. z 2001 r. Nr 142 poz.1591, z późniejszymi zmianami) oraz Uchwały Nr XXXVI/434/2008 r. Rady Miasta Nowego Sącza z dnia 25 listopada 2008 r. w sprawie przystąpienia do sporządzenia miejscowego planu zagospodarowania przestrzennego miasta Nowego Sącza „Nowy Sącz – 47”, po stwierdzeniu zgodności ustaleń miejscowego planu zagospodarowania przestrzennego z ustaleniami „Studium uwarunkowań i kierunków zagospodarowania przestrzennego miasta Nowego Sącza” uchwalonego Uchwałą Nr XXX/385/2008 Rady Miasta Nowego Sącza z dnia 9 września 2008 r. oraz zmiany studium uchwalonej Uchwałą Nr XIV/133/2011 r. Rady Miasta Nowego Sącza z dnia 6 września 2011 r., Rada Miasta Nowego Sącza na wniosek Prezydenta Miasta postanawia co następuje:

§ 1. Uchwała się miejscowy plan zagospodarowania przestrzennego miasta Nowego Sącza „Nowy Sącz – 47”

**Rozdział 1
PRZEPISY OGÓLNE**

§ 2.

1. Miejscowy plan zagospodarowania przestrzennego miasta Nowego Sącza „Nowy Sącz - 47” obejmuje obszar o powierzchni ok. 188 ha, położony we wschodniej części osiedla Biegonice i południowo – zachodniej części osiedla Dąbrówka i oznaczony jest na załączniku graficznym Nr 1 w skali 1:2000, stanowiącym integralną część Uchwały.
2. Miejscowy plan zagospodarowania przestrzennego miasta Nowego Sącza „Nowy Sącz - 47” składa się z tekstu planu stanowiącego treść niniejszej uchwały oraz części graficznej przedstawionej na mapie zasadniczej w skali 1:2000, stanowiącej załącznik Nr 1 do niniejszej uchwały. Rozstrzygnięcie o sposobie rozpatrzenia uwag do projektu planu stanowi załącznik Nr 2 do niniejszej uchwały, zaś rozstrzygnięcie o sposobie realizacji inwestycji z zakresu infrastruktury technicznej, należących do zadań własnych gminy oraz zasadach ich finansowania stanowi załącznik Nr 3 do niniejszej uchwały.

3. Plan nie zawiera ustaleń w zakresie określonym w art.15 ust. 2 ustawy z dnia 27 marca 2003 r. o planowaniu i zagospodarowaniu przestrzennym (Dz. U. Nr 80 poz. 717, z późniejszymi zmianami) z uwagi na brak występowania:
- 1) obiektów chronionych na podstawie ustawy o ochronie zabytków i opiece nad zabytkami;
 - 2) przestrzeni publicznych;
 - 3) terenów górniczych;
 - 4) terenów narażonych na niebezpieczeństwo powodzi.

§ 3. Ilekroć w treści uchwały jest mowa o:

- 1) „**uchwale**” – należy przez to rozumieć niniejszą uchwałę Rady Miasta Nowego Sącza, o ile z treści nie wynika inaczej;
- 2) „**planie**” – należy przez to rozumieć ustalenia miejscowego planu zagospodarowania przestrzennego miasta Nowego Sącza „Nowy Sącz – 47”;
- 3) „**rysunku planu**” – należy przez to rozumieć graficzny zapis planu wykonany na mapie zasadniczej w skali 1:2000, stanowiący załącznik Nr 1 do niniejszej uchwały;
- 4) „**przepisach odrębnych**” – należy przez to rozumieć obowiązujące przepisy określone w ustawach oraz aktach wykonawczych do tych ustaw, poza ustawą o planowaniu i zagospodarowaniu przestrzennym oraz aktami wykonawczymi do niej;
- 5) „**linii rozgraniczającej**” – należy przez to rozumieć linię ciągłą na rysunku planu rozdzielającą obszar na tereny o różnych funkcjach lub różnych zasadach zagospodarowania i warunkach zabudowy;
- 6) „**wysokości budynku**” – należy przez to rozumieć wymiar liczony od średniej wysokości poziomu terenu istniejącego przyległego do ścian budynku do najwyżej położonej krawędzi dachu.

Rozdział 2

USTALENIA DLA WSZYSTKICH TERENÓW OBJĘTYCH PLANEM

§ 4. Zasady zabezpieczenia wysokich standardów jakości środowiska

1. Na obszarze objętym ustaleniami planu, przy zagospodarowaniu terenów obowiązują zakazy i ograniczenia wprowadzone w ustaleniach szczegółowych niniejszej uchwały wynikające z położenia części obszaru opracowania w zasięgu głównego zbiornika wód podziemnych poziomu czwartorzędowego GZWP 437.
2. Na całym terenie objętym ustaleniami planu obowiązuje zakaz realizacji przedsięwzięć mogących znacząco oddziaływać na środowisko w rozumieniu przepisów odrębnych.
3. Zakazy wymienione w punkcie 2 nie dotyczą obiektów i urządzeń infrastruktury technicznej i komunikacji.
4. W zakresie ochrony przed hałasem obowiązuje, zgodnie z przepisami odrębnymi, przestrzeganie dopuszczalnych poziomów hałasu w środowisku dla terenu oznaczonego symbolem US(47) – jak dla terenów rekreacyjno - wypoczynkowych.
5. Obowiązek stosowania najlepszej dostępnej techniki w rozumieniu przepisów odrębnych z zakresu ochrony środowiska przy realizacji każdej inwestycji.
6. Obowiązek stabilizacji zieleni o rozbudowanym systemie korzeniowym terenów predysponowanych

do osuwania się oraz skarp naturalnych i antropogenicznych.

7. Zakaz składowania odpadów, w tym niebezpiecznych, w miejscach do tego nie wyznaczonych.
8. Zakaz wprowadzania do środowiska nie oczyszczonych ścieków.

§ 5. Zasady kształtowania ładu przestrzennego.

1. Do czasu zagospodarowania terenu zgodnie z przeznaczeniem ustalonym w planie utrzymuje się dotychczasowe zagospodarowanie i użytkowanie terenu.
2. Zakaz realizacji ogrodzeń pełnych blaszanych, z tworzyw sztucznych oraz betonowych prefabrykowanych.
3. Zakaz realizacji obiektów tymczasowych za wyjątkiem toalet kontenerowych.
4. Zakaz realizacji reklam za wyjątkiem elementów informacji wizualnej (reklamy, szyldy, logo) o łącznej powierzchni nie przekraczającej 2 m² w terenie oznaczonym symbolem US(47), w miejscu ustalonym w projekcie budowlanym lub w zgłoszeniu.

§ 6. Zasady scalania i podziału nieruchomości

1. Dopuszcza się przekształcenia nieruchomości w drodze scaleń i podziałów dla umożliwienia zagospodarowania działek zgodnie z ustalonym przeznaczeniem terenu i przepisami odrębnymi.

§ 7. Zasady obsługi w zakresie infrastruktury technicznej i komunikacji

1. Dopuszcza się przebudowę i rozbudowę istniejących sieci, obiektów i urządzeń infrastruktury technicznej zgodnie z przepisami odrębnymi.
2. Ustala się realizację nowych sieci i urządzeń infrastruktury technicznej w liniach rozgraniczających dróg z zachowaniem przepisów odrębnych, a przy braku takiej możliwości dopuszcza się realizację sieci, obiektów i urządzeń infrastruktury technicznej w innych terenach.
3. Dopuszcza się zmianę przebiegu sieci infrastruktury technicznej przedstawionej orientacyjnie na rysunku planu.
4. W zakresie **zaopatrzenia w wodę** ustala się:
 - 1) zaopatrzenie w wodę z miejskiej sieci wodociągowej;
 - 2) dopuszcza się pobór wody z indywidualnych ujęć w przypadku braku możliwości technicznych podłączenia do wodociągu miejskiego.
5. W zakresie **gospodarki ściekowej** ustala się:
 - 1) obowiązek realizacji kanalizacji w systemie rozdzielczym dla terenów przeznaczonych pod za-inwestowanie;
 - 2) docelowo obowiązek odprowadzenia ścieków bytowych i komunalnych do miejskiego systemu oczyszczania miasta;
 - 3) dopuszcza się indywidualne rozwiązania w zakresie unieszkodliwiania ścieków wyłącznie w przypadku braku możliwości technicznych podłączenia do kanalizacji miejskiej;
 - 4) obowiązek oczyszczania wód opadowych zgodnie z przepisami odrębnymi.
6. W zakresie **gospodarki cieplnej** ustala się:
 - 1) gospodarka cieplna winna odbywać się zgodnie z zasadami określonymi w planie zaopatrzenia miasta w ciepło;

- 2) dopuszcza się indywidualne systemy zaopatrzenia w ciepło;
 - 3) obowiązuje zakaz stosowania paliw stałych wysokoemisyjnych.
7. W zakresie **zaopatrzenia w gaz** ustala się:
- 1) zaopatrzenie w gaz z sieci gazowej średniego i niskiego ciśnienia;
 - 2) obowiązek uwzględnienia strefy kontrolowanej dla gazociągu zgodnie z przepisami odrębnymi.
8. W zakresie **zaopatrzenia w energię elektryczną** ustala się:
- 1) zaopatrzenie w energię elektryczną z sieci elektroenergetycznej średniego i niskiego napięcia;
 - 2) obowiązek realizacji sieci energetycznych w systemie kablowym podziemnym. Dopuszcza się odstępstwa w uzasadnionych przypadkach związanych z konfiguracją terenu oraz zagrożeniem osuwania się mas ziemnych;
 - 3) obowiązek uwzględnienia stref kontrolowanych dla linii energetycznych zgodnie z przepisami odrębnymi.
9. W zakresie **obsługi teletechnicznej** ustala się:
- 1) obsługa teletechniczna w systemie przewodowym oraz bezprzewodowym;
 - 2) obowiązek realizacji sieci teletechnicznych w systemie kablowym podziemnym.
10. W zakresie **gospodarki odpadami** ustala się:
- 1) obowiązek usuwania i unieszkodliwiania odpadów zgodnie z zasadami określonymi w Programie ochrony środowiska i Planie gospodarki odpadami uchwalonym dla miasta Nowego Sącza oraz z Regulaminem utrzymania czystości i porządku na terenie miasta;
 - 2) pozostałe zasady gospodarki odpadami zgodnie z przepisami odrębnymi.
11. W zakresie **komunikacji** ustala się:
- 1) dopuszcza się przebudowę i rozbudowę istniejących dróg publicznych;
 - 2) dopuszcza się przebudowę i rozbudowę istniejących dróg wewnętrznych nie wyznaczonych liniami rozgraniczającymi na rysunku planu;
 - 3) dopuszcza się realizację ciągów pieszych, ścieżek rowerowych nie wyznaczonych na rysunku planu, za wyjątkiem terenów, dla których ustalenia szczegółowe stanowią inaczej.

Rozdział 3

USTALENIA DLA POSZCZEGÓLNYCH TERENÓW

§ 8. Ustalenia dla terenów przyrodniczych

1. **Tereny lasów** oznaczone symbolami: **1.ZL(47)** – pow. ok. 28,25 ha, **2.ZL(47)** – pow. ok. 71,10 ha, **3.ZL(47)** – pow. ok. 1,50 ha, **4. ZL(47)** – pow. ok. 75,39 ha. Ustala się:

- 1) Obowiązek ochrony istniejącego zadrzewienia;
- 2) Obowiązek utrzymania i zapewnienia ciągłości i swobody przepływu istniejących cieków wodnych;
- 3) Dopuszcza się prowadzenie prac regulacyjnych cieków wodnych zgodnie z przepisami odrębnymi;
- 4) Zakaz realizacji obiektów budowlanych za wyjątkiem sieci i urządzeń infrastruktury technicznej i komunikacji oraz obiektów małej architektury takich jak ławki, kosze na śmieci;
- 5) Dopuszcza się realizację ścieżek rowerowych i ciągów pieszych wyłącznie na bazie istniejących ciągów komunikacyjnych.

2. **Tereny zieleni** oznaczone symbolami: **1.Z(47)** – pow. ok.0,60 ha, **2.Z(47)** – pow. ok.0,03 ha, **3.Z(47)** – pow. ok. 0,08 ha. Ustala się:

- 1) Dopuszcza się realizację sieci gazowej wysokiego ciśnienia;
 - 2) Obowiązek zagospodarowania terenu zgodnie z przepisami odrębnymi dotyczącymi zasad zagospodarowania strefy kontrolowanej od gazo-ciągu;
 - 3) Obowiązek utrzymania i zapewnienia ciągłości i swobody przepływu istniejącego cieku wodnego;
 - 4) Dopuszcza się prowadzenie prac regulacyjnych cieku wodnego zgodnie z przepisami odrębnymi.
3. **Teren rolny** oznaczony symbolem **R(47)** – pow. ok. 3,60 ha. Ustala się:
- 1) Zakaz realizacji obiektów budowlanych za wyjątkiem sieci i urządzeń infrastruktury technicznej oraz obiektów małej architektury.
4. **Teren wód powierzchniowych śródlądowych** z zielenią oznaczony symbolem: **WS/Z(47)** – pow. ok. 1,46 ha. Ustala się:
- 1) Przeznaczenie terenu – potok z zielenią przy-rzeczną;
 - 2) Dopuszcza się prowadzenie prac regulacyjnych potoku zgodnie z przepisami odrębnymi;
 - 3) Obowiązek utrzymania i uzupełnienia istniejącej zieleni gatunkami zgodnymi z siedliskiem;
 - 4) Zakaz realizacji nowych budynków;
 - 5) Dopuszcza się przebudowę istniejących budynków z zakazem rozbudowy i nadbudowy na wa-runkach:
 - a) obowiązek stosowania stonowanej kolorystyki pokryć dachowych w odcieniach czerwieni, brązu, szarości i zieleni,
 - b) obowiązek stosowania stonowanej kolorystyki elewacji.

§ 9. Ustalenia dla terenów usługowych

1. **Teren zabudowy usługowej** oznaczony symbolem **US(47)** – pow. ok.2,01 ha. Ustala się:

- 1) Przeznaczenie terenu – usługi sportu i rekreacji;
- 2) Dopuszcza się realizację jednego budynku na zasadach:
 - a) wysokość budynku nie może przekraczać 9 m,
 - b) kąt nachylenia dachu od 30° do 45°,
 - c) powierzchnia zabudowy nie może być większa niż 150m²,
 - d) obowiązek realizacji dachu o wspólnej górnej krawędzi przeciwnych połaci dachowych,
 - e) zakaz realizacji dachu o różnych spadkach głównych połaci dachowych względem kalenicy,
 - f) obowiązek stosowania stonowanej kolorystyki pokryć dachowych w odcieniach brązu, szarości i zieleni,
 - g) obowiązek stosowania stonowanej kolorystyki elewacji;
- 3) Obowiązek zachowania wymaganej odległości od lasu zgodnie z przepisami odrębnymi;
- 4) Obowiązek zachowania min. 60 % powierzchni działki jako biologicznie czynnej;
- 5) Dopuszcza się realizację obiektów małej architektury;

- 6) Dopuszcza się realizację urządzeń sportowych w formie otwartych boisk, bieżni, placów oraz innych urządzeń nie zadaszonych służących sportom niemotorowym;
- 7) Obowiązek realizacji min. 20 miejsc postojowych.

§ 10. Ustalenia dla terenów komunikacji

1. **Tereny komunikacji** oznaczone symbolami: **1.KDZ(47)** – pow. ok.1,52 ha, **2.KDZ(47)** – pow. ok.0,64 ha. Ustala się:

- 1) Przeznaczenie terenu – droga publiczna klasy zbiorczej, zawierająca elementy:
 - a) jezdnia o szerokości 7 m,
 - b) chodniki,
 - c) urządzenia związane z potrzebami obsługi ruchu i zarządzania drogą;
- 2) Szerokość w liniach rozgraniczających zgodnie z rysunkiem planu, nie mniejsza niż 20 m;
- 3) Dopuszcza się realizację zieleni urządzonej.

2. **Teren komunikacji** oznaczony symbolem **KDD(47)** – pow. ok.1,26 ha. Ustala się:

- 1) Przeznaczenie terenu – droga publiczna klasy dojazdowej, zawierająca elementy:
 - a) jezdnia o szerokości 5 m,
 - b) chodniki,
 - c) urządzenia związane z potrzebami obsługi ruchu i zarządzania drogą;
- 2) Szerokość w liniach rozgraniczających 10 m;
- 3) Dopuszcza się realizację zieleni urządzonej.

3. **Teren komunikacji** oznaczony symbolem **KDW(47)** – pow. ok. 0,17 ha. Ustala się:

- 1) Przeznaczenie terenu – droga wewnętrzna zawierająca elementy:
 - a) jezdnia o szerokości min. 4,5 m,
 - b) chodniki;
- 2) Szerokość w liniach rozgraniczających – 8 m;
- 3) Dopuszcza się realizację zieleni urządzonej.

§ 11. Ustala się stawkę jednorazowej opłaty związanej ze zmianą przeznaczenia terenów, o której mowa w art. 36 ust. 4 ustawy z dnia 27 marca 2003 r. o planowaniu i zagospodarowaniu przestrzennym (Dz. U. Nr 80 poz.717, z późniejszymi zmianami) dla terenu oznaczonego symbolem US(47) w wysokości 10 %, dla terenów pozostałych w wysokości 1%.

Rozdział 4

PRZEPISY KOŃCOWE I PRZEJŚCIOWE

§ 12. Wykonanie Uchwały powierza się Prezydentowi Miasta Nowego Sącza.

§ 13. Uchwała podlega ogłoszeniu w Dzienniku Urzędowym Województwa Małopolskiego oraz publikacji na stronie internetowej Miasta Nowego Sącza.

§ 14. Uchwała wchodzi w życie po upływie 30 dni od dnia jej ogłoszenia w Dzienniku Urzędowym Województwa Małopolskiego.


Wiceprzewodniczący Rady
Jan Opiło

Załącznik Nr 1
do uchwały Nr XV/143/2011
Rady Miasta Nowego Sącza
z dnia 27 września 2011 r.

MIEJSCOWY PLAN ZAGOSPODAROWANIA PRZESTRZENNEGO MIASTA NOWEGO SĄCZA
„NOWY SĄCZ – 47”

SKALA 1 : 2000*

UKŁAD SEKCJI

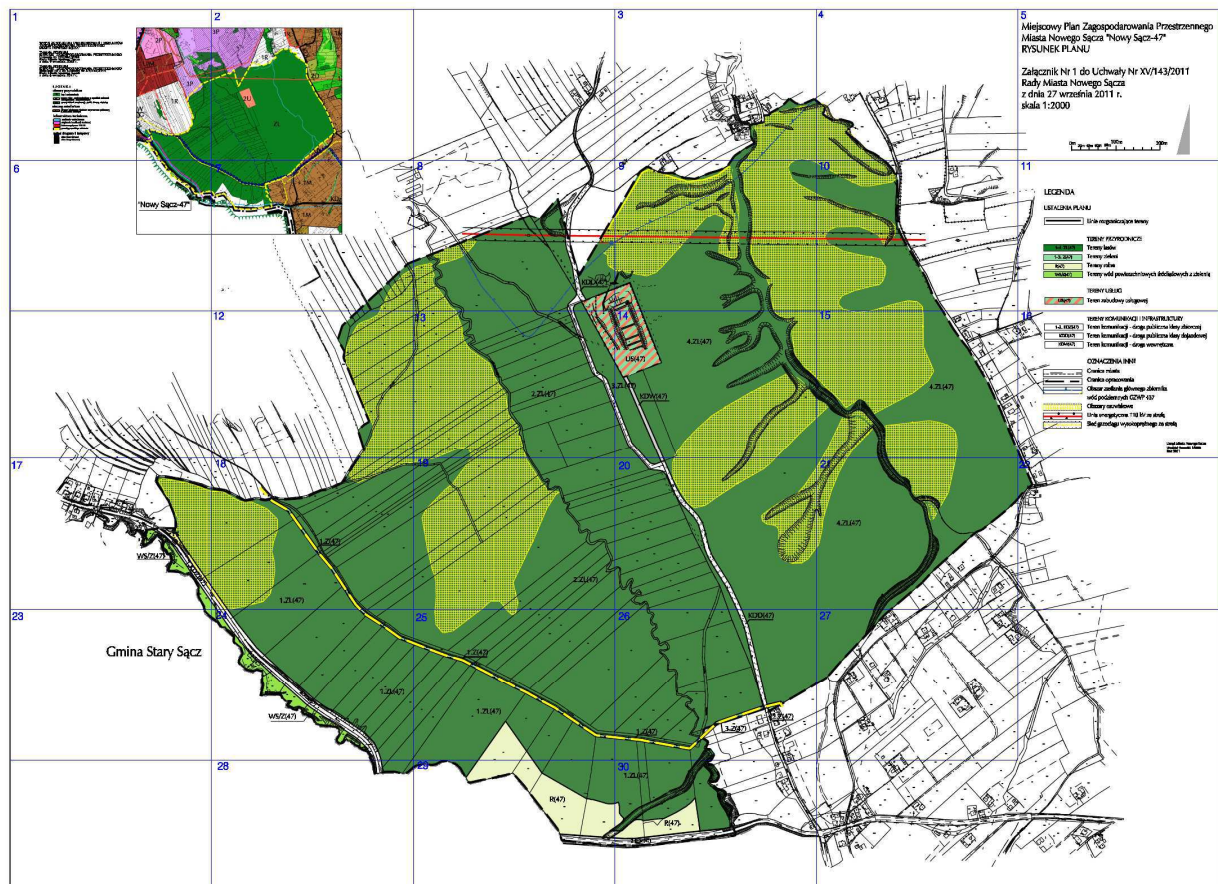


* Rysunek planu został sporządzony w oparciu o skalę źródłową 1:2000.
Skala ta ulega pomniejszeniu w wyniku przypisanych prawem odległości marginesów.

1

WYRYS ZE "STUDIUM UWARUNKOWAŃ I KIERUNKÓW
ZAGOSPODAROWANIA PRZESTRZENNEGO
MIASTA NOWEGO SĄCZA"

ZMIANA STUDIUM
KIERUNKI ZAGOSPODAROWANIA PRZESTRZENNEGO
Uchwała Nr XXX/385/2008
Rady Miasta Nowego Sącza
z dnia 9 września 2008 r.

ZMIANA STUDIUM
KIERUNKI ZAGOSPODAROWANIA PRZESTRZENNEGO
załącznik Nr 2 do Uchwały Nr XIV/133/2011
Rady Miasta Nowego Sącza
z dnia 6 września 2011 r.

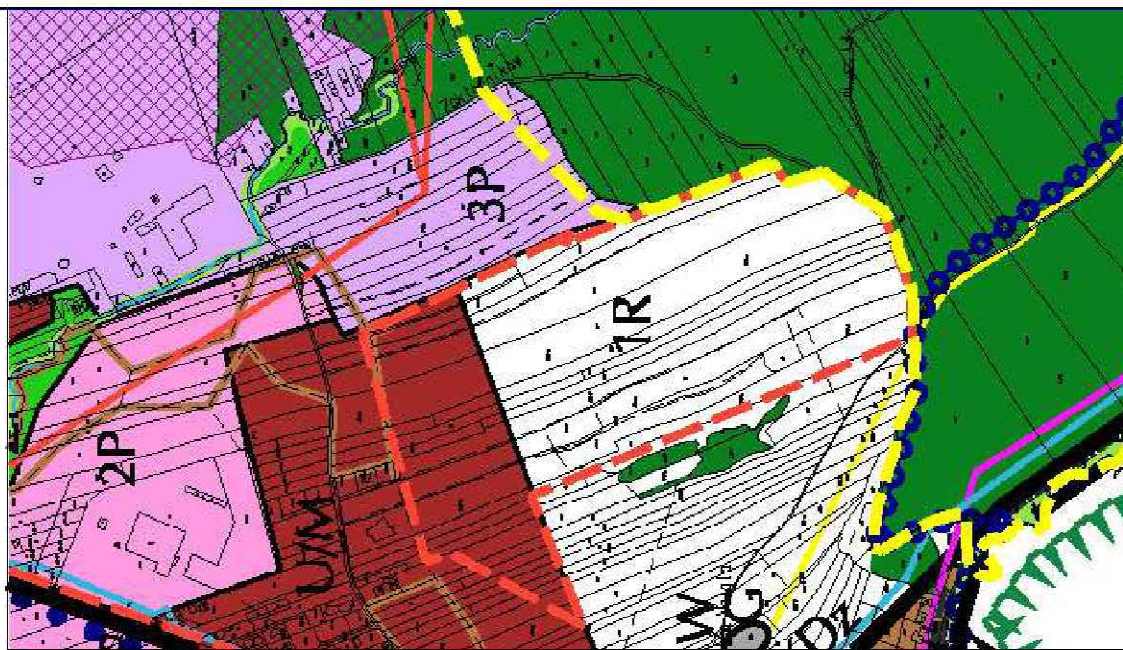

LEGENDA

obszary przyrodnicze

- ZL lasy i zadrzewienia
- 1R tereny rolno - zadrzewieniowe o wysokich walorach ekologicznych i krajobrazowych
- 12P tereny zieleni urządzonej : parki, skwery, zieleńce

obszary osiedleńcze

- 2U obszary lokalizacji obiektów użyteczności publicznej o znaczeniu lokalnym


infrastruktura techniczna

- magistrale wodociągowe
- magistrale kanalizacji sanitarnej
- linie energetyczne 110 kV
- gazociąg wysokiego ciśnienia

układ drogowy i kolejowy

- K02 ulice klasy głównej
- K04 ulice klasy zbiorczej

2

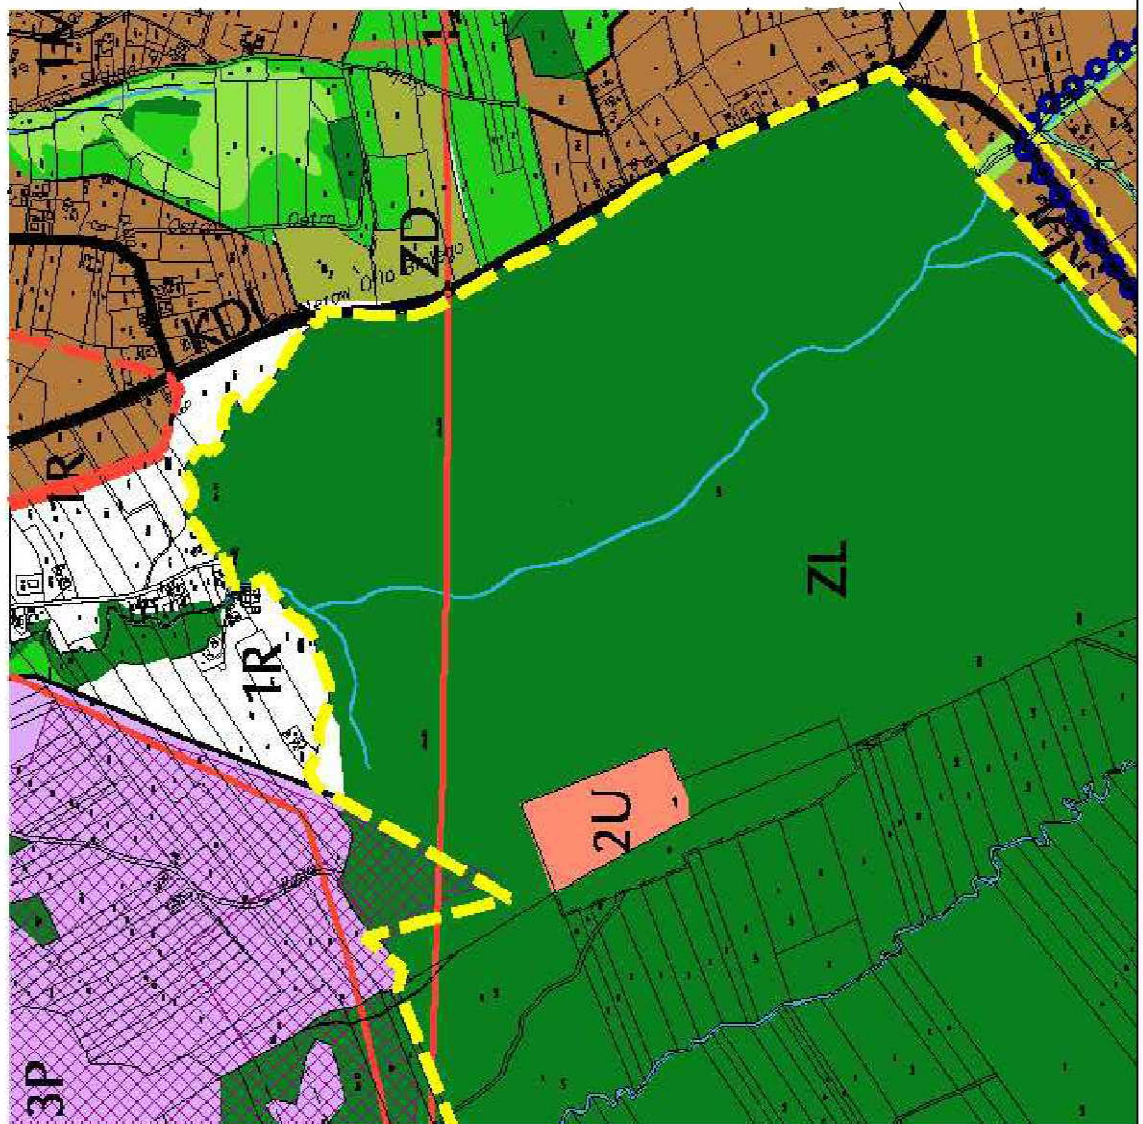







5

Miejscowy Plan Zagospodarowania Przestrzennego Miasta Nowego Sącza "Nowy Sącz-47" RYSUNEK PLANU


Załącznik Nr 1 do Uchwały Nr XV/143/2011
Rady Miasta Nowego Sącza
z dnia 27 września 2011 r.
skala 1:2000

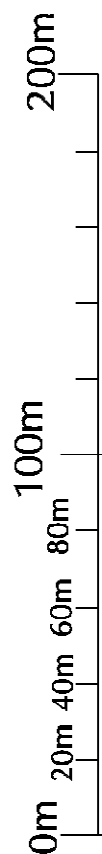

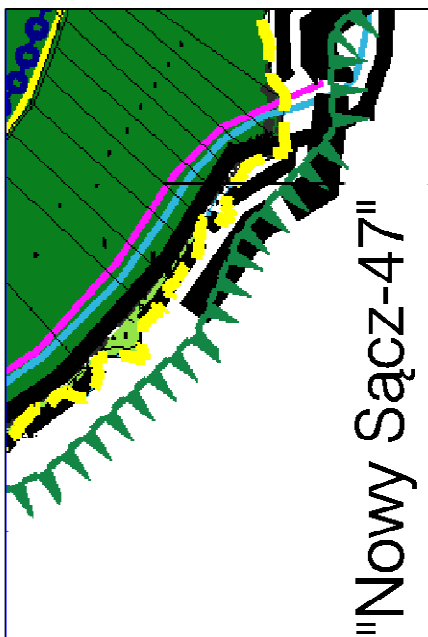





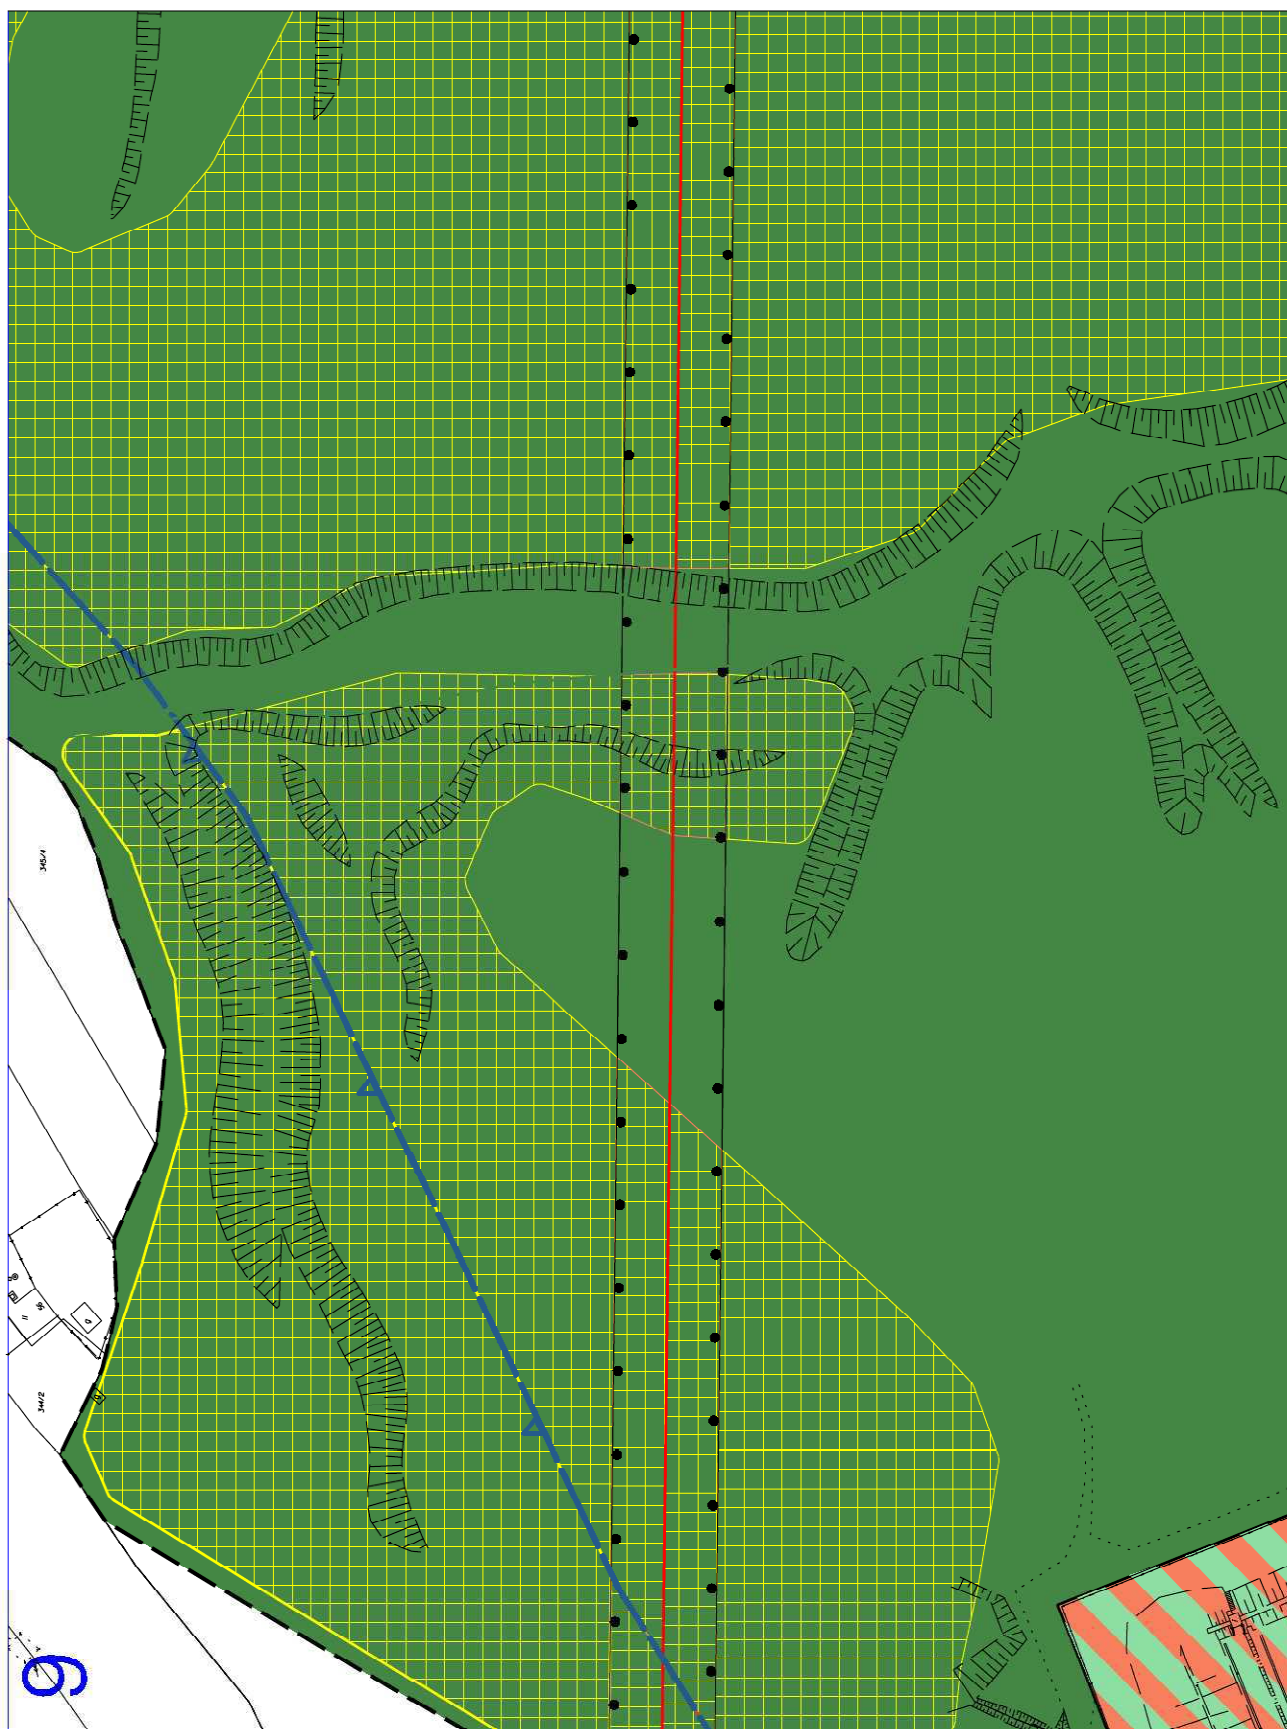




LEGENDA

USTALENIA PLANU


 Linie rozgraniczające tereny

TERENY PRZYRODNICZE

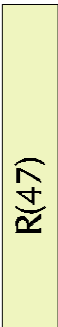
-  1-4. ZL(47) Tereny lasów
-  1-3. Z(47) Tereny zieleni
-  R(47) Tereny rolne
-  WS/Z(47) Tereny wód powierzchniowych śródlądowych z zielenią

TERENY USŁUG

 US(47) Teren zabudowy usługowej

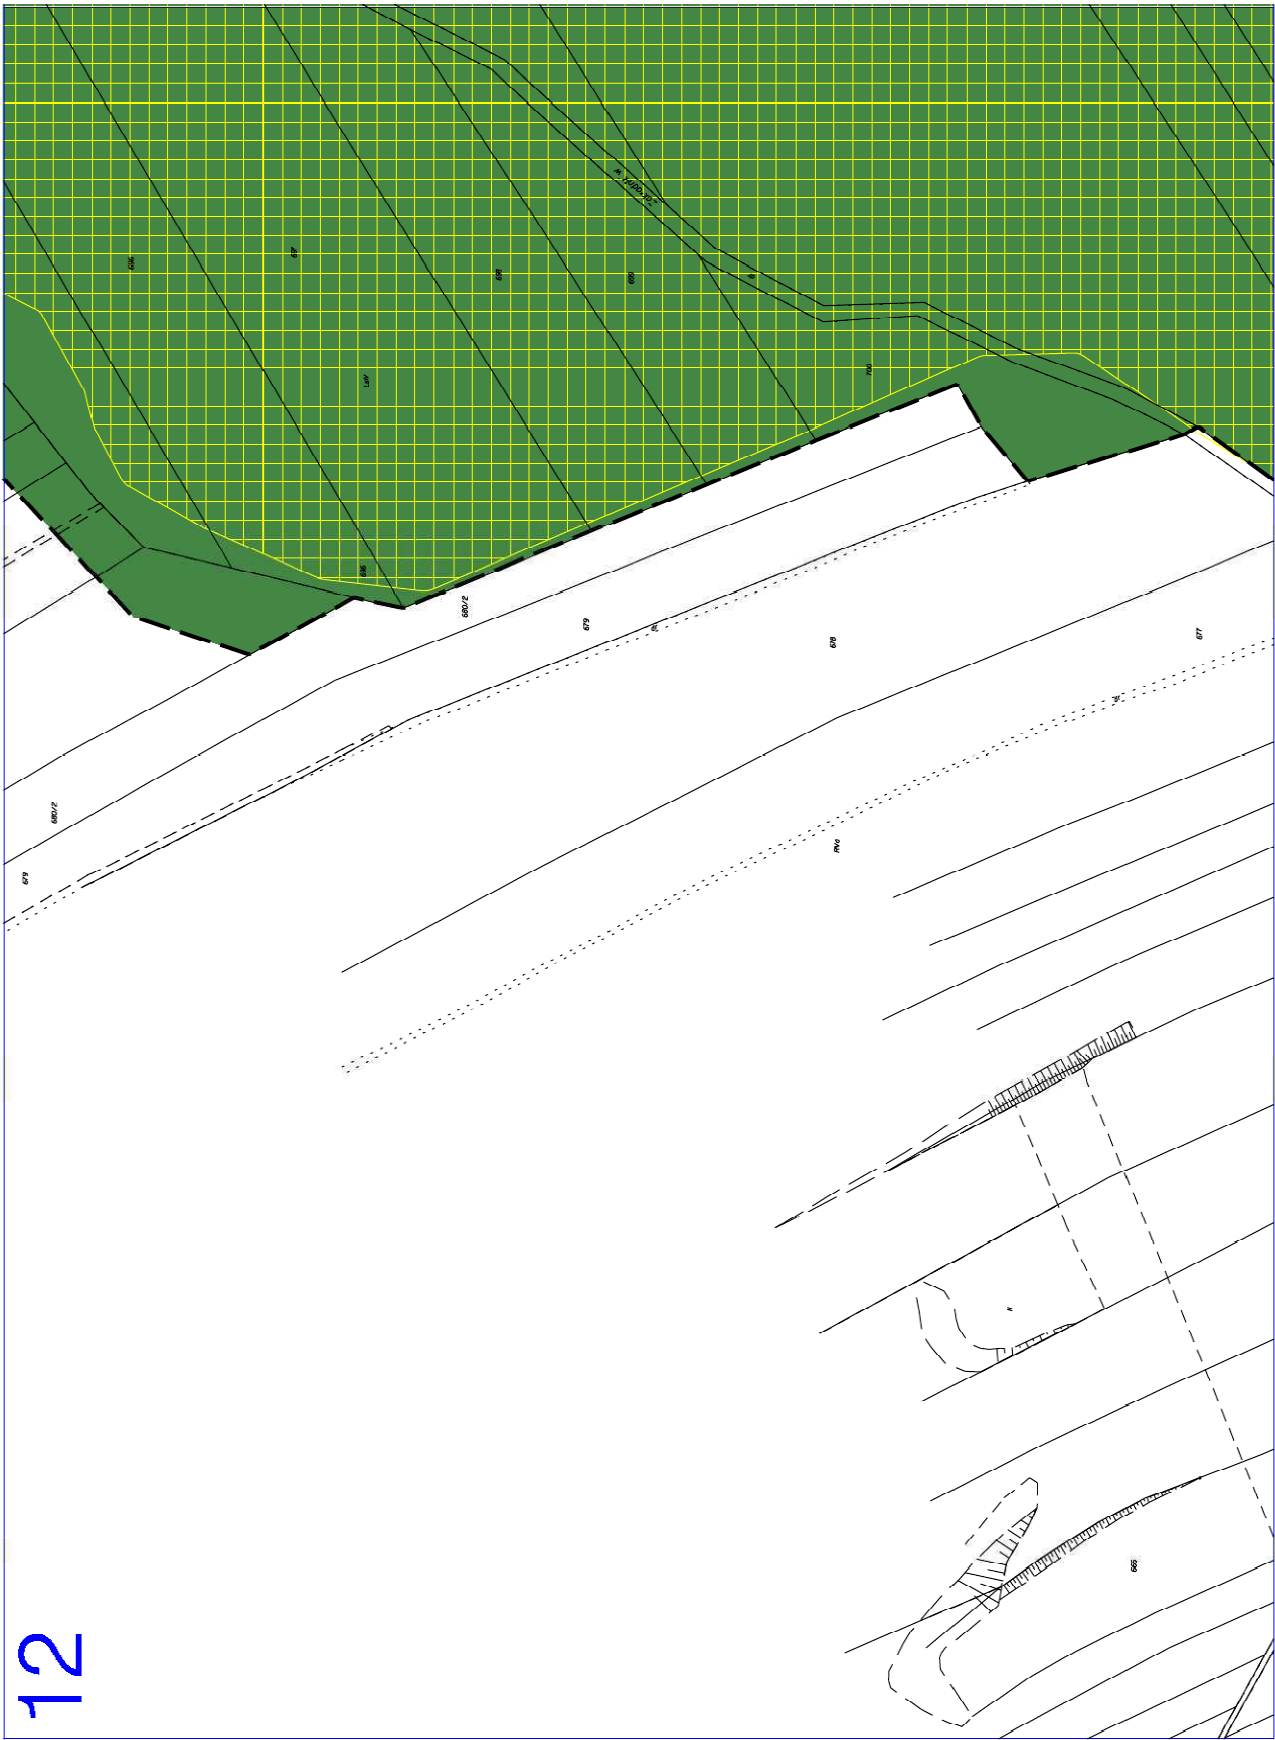



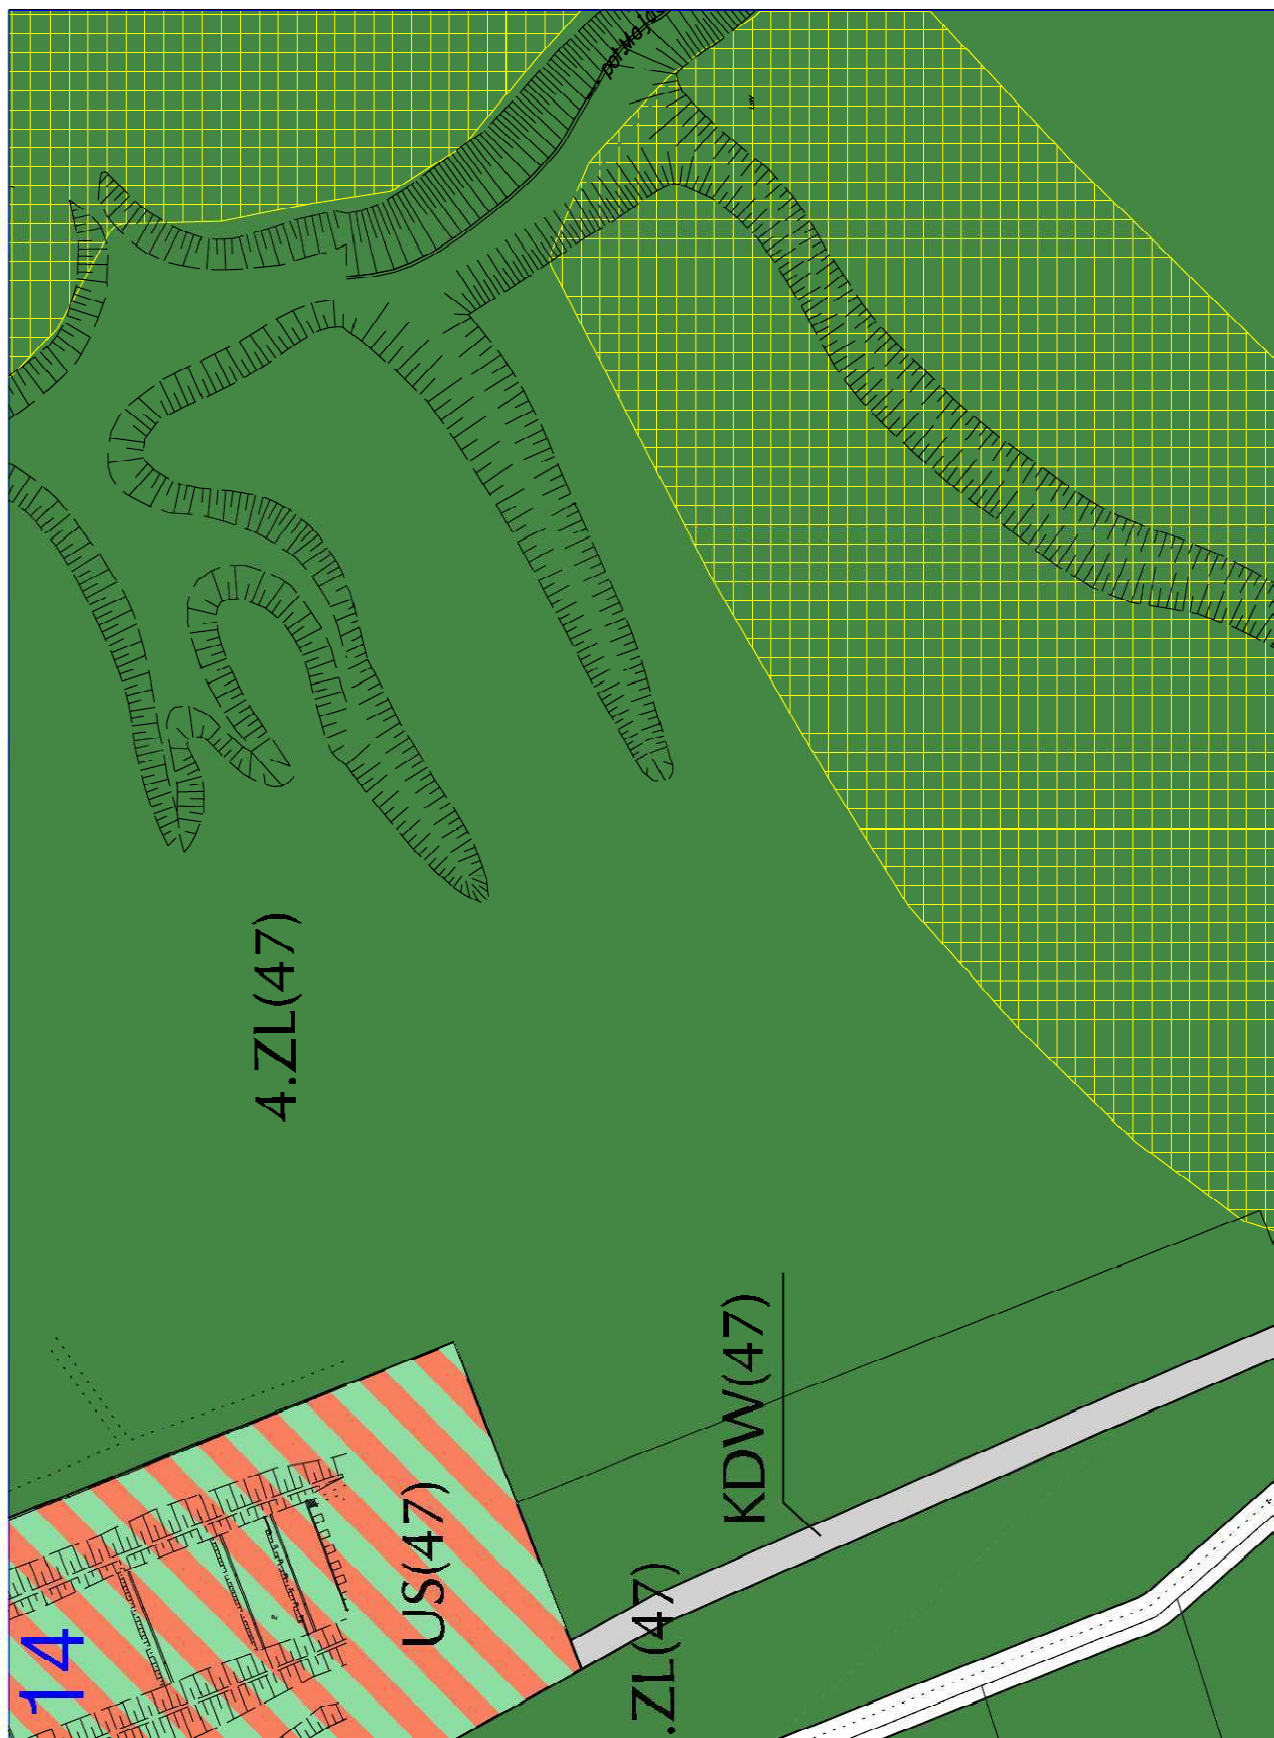



16


TERENY KOMUNIKACJI I INFRASTRUKTURY

- Teren komunikacji - droga publiczna klasy zbiorczej
- Teren komunikacji - droga publiczna klasy dojazdowej
- Teren komunikacji - droga wewnętrzna


1-2. KDZ(47)
KDD(47)
KDW(47)

OZNACZENIA INNE

- Granica miasta
- Granica opracowania
- Obszar zasilania głównego zbiornika wód podziemnych GZWP 437
- Obszary osuwiskowe
- Linia energetyczna 110 kV ze strefą
- Sieć gazociągu wysokoprężnego ze strefą

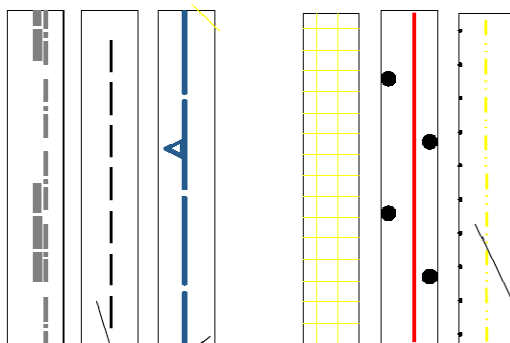


Urząd Miasta Nowego Sącza
Wydział Rozwoju Miasta
Rok 2011

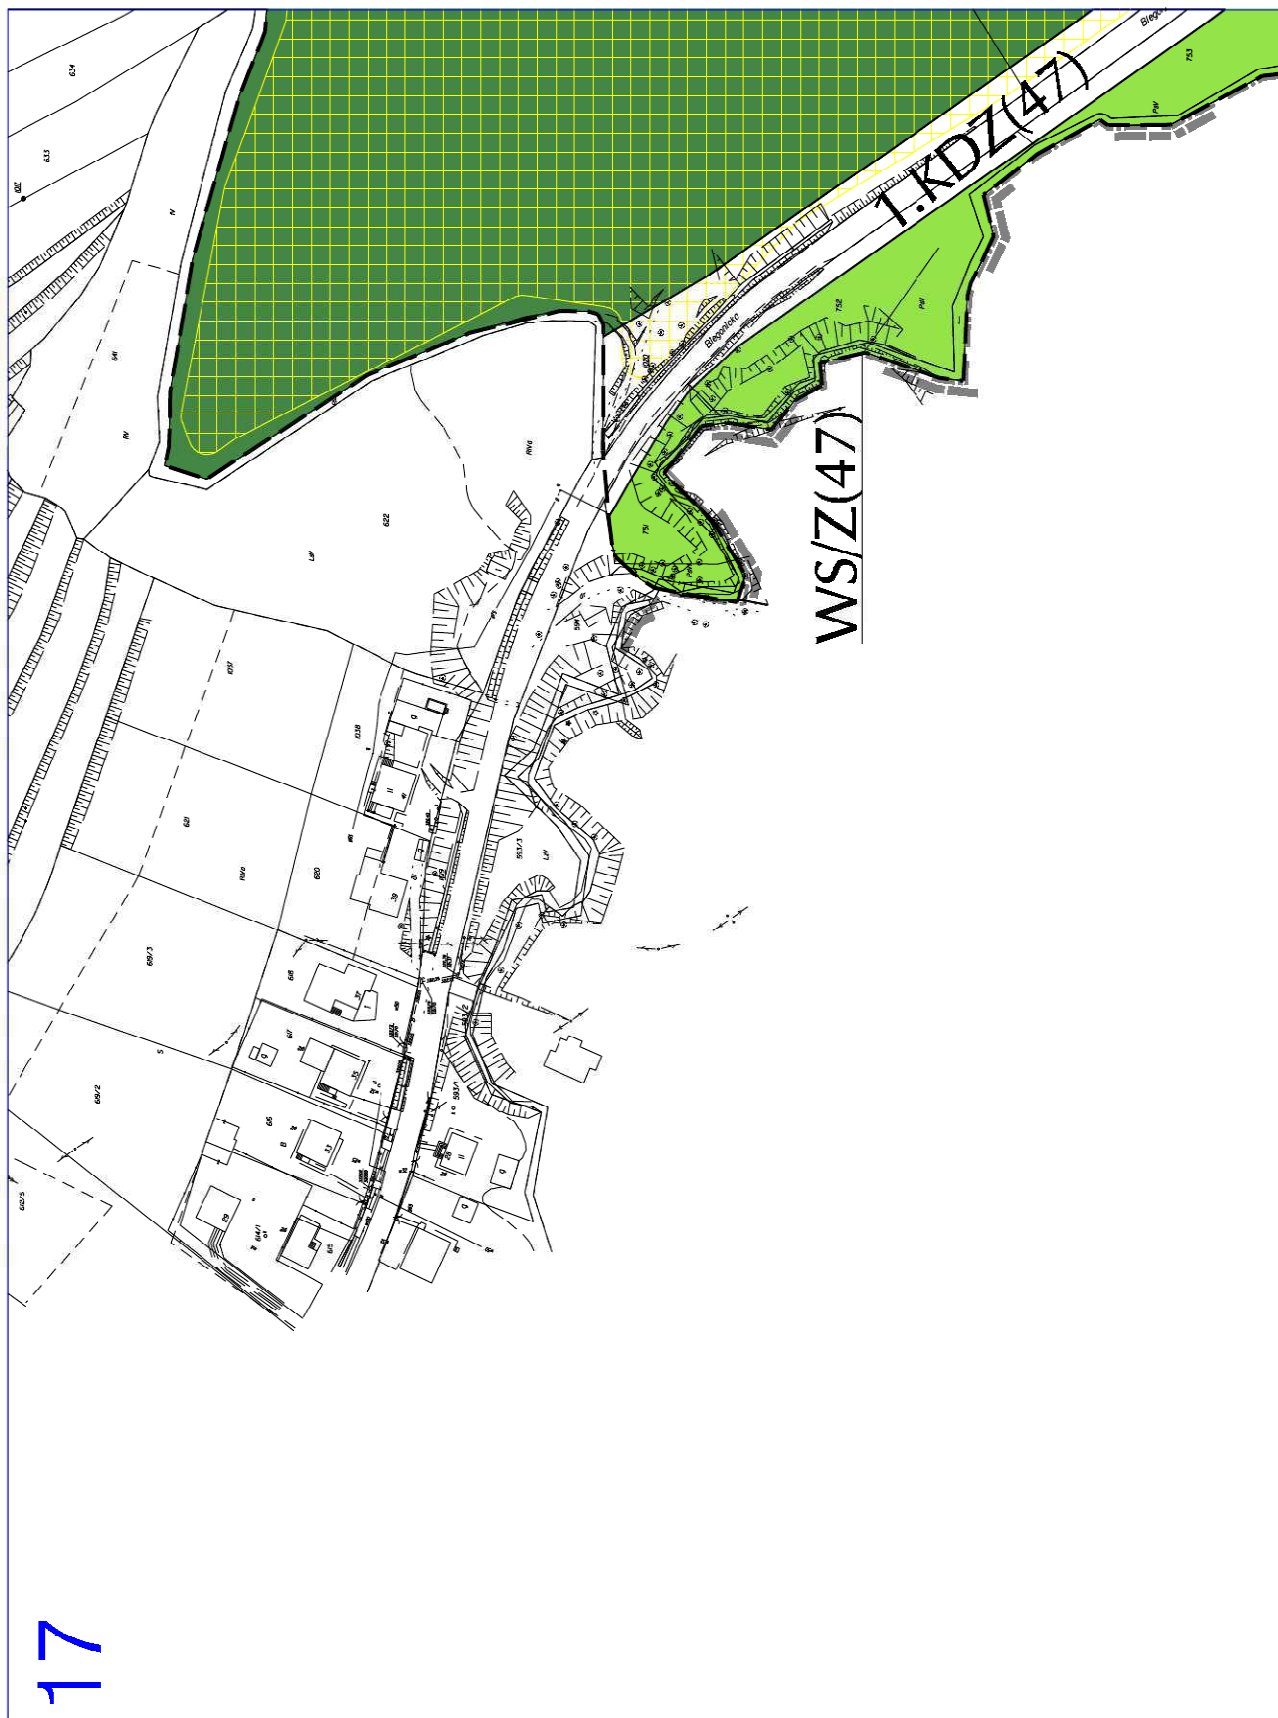










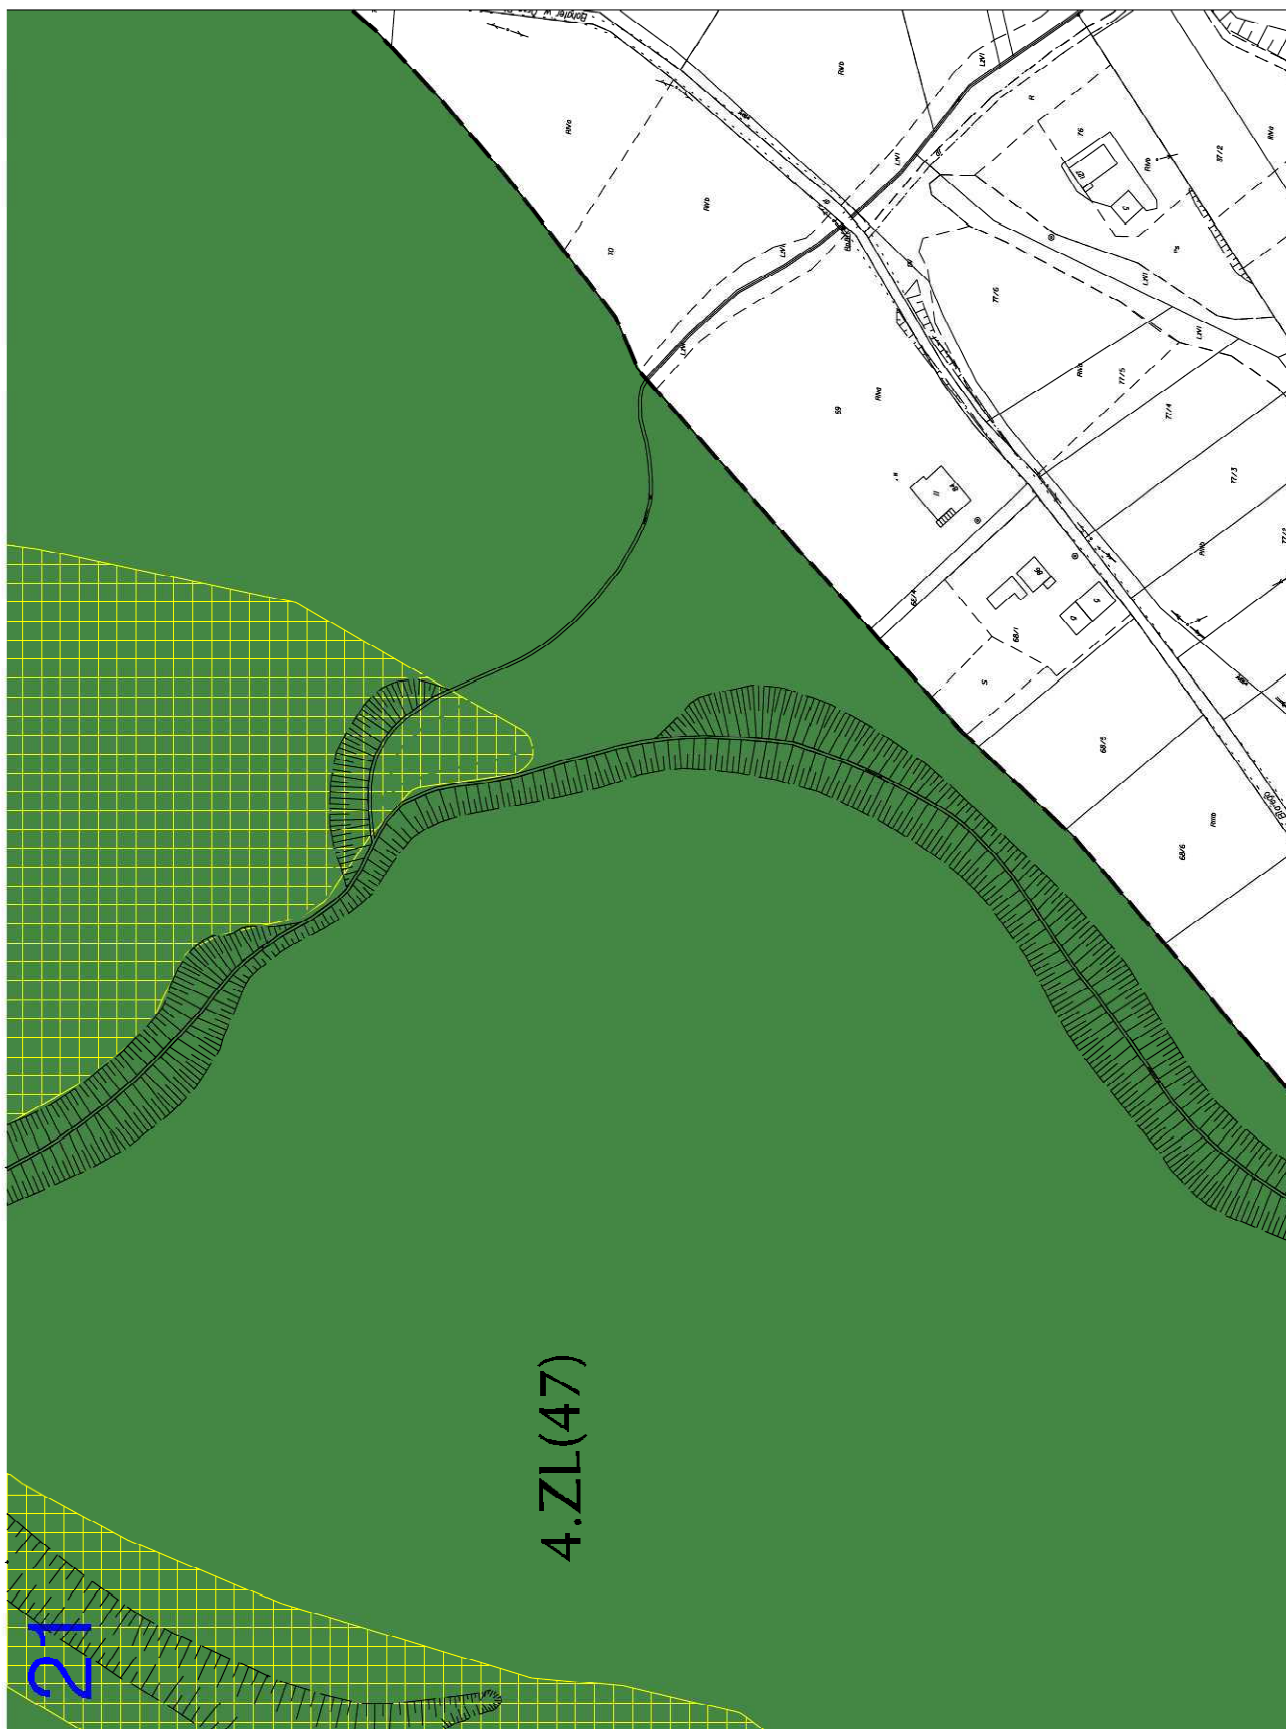


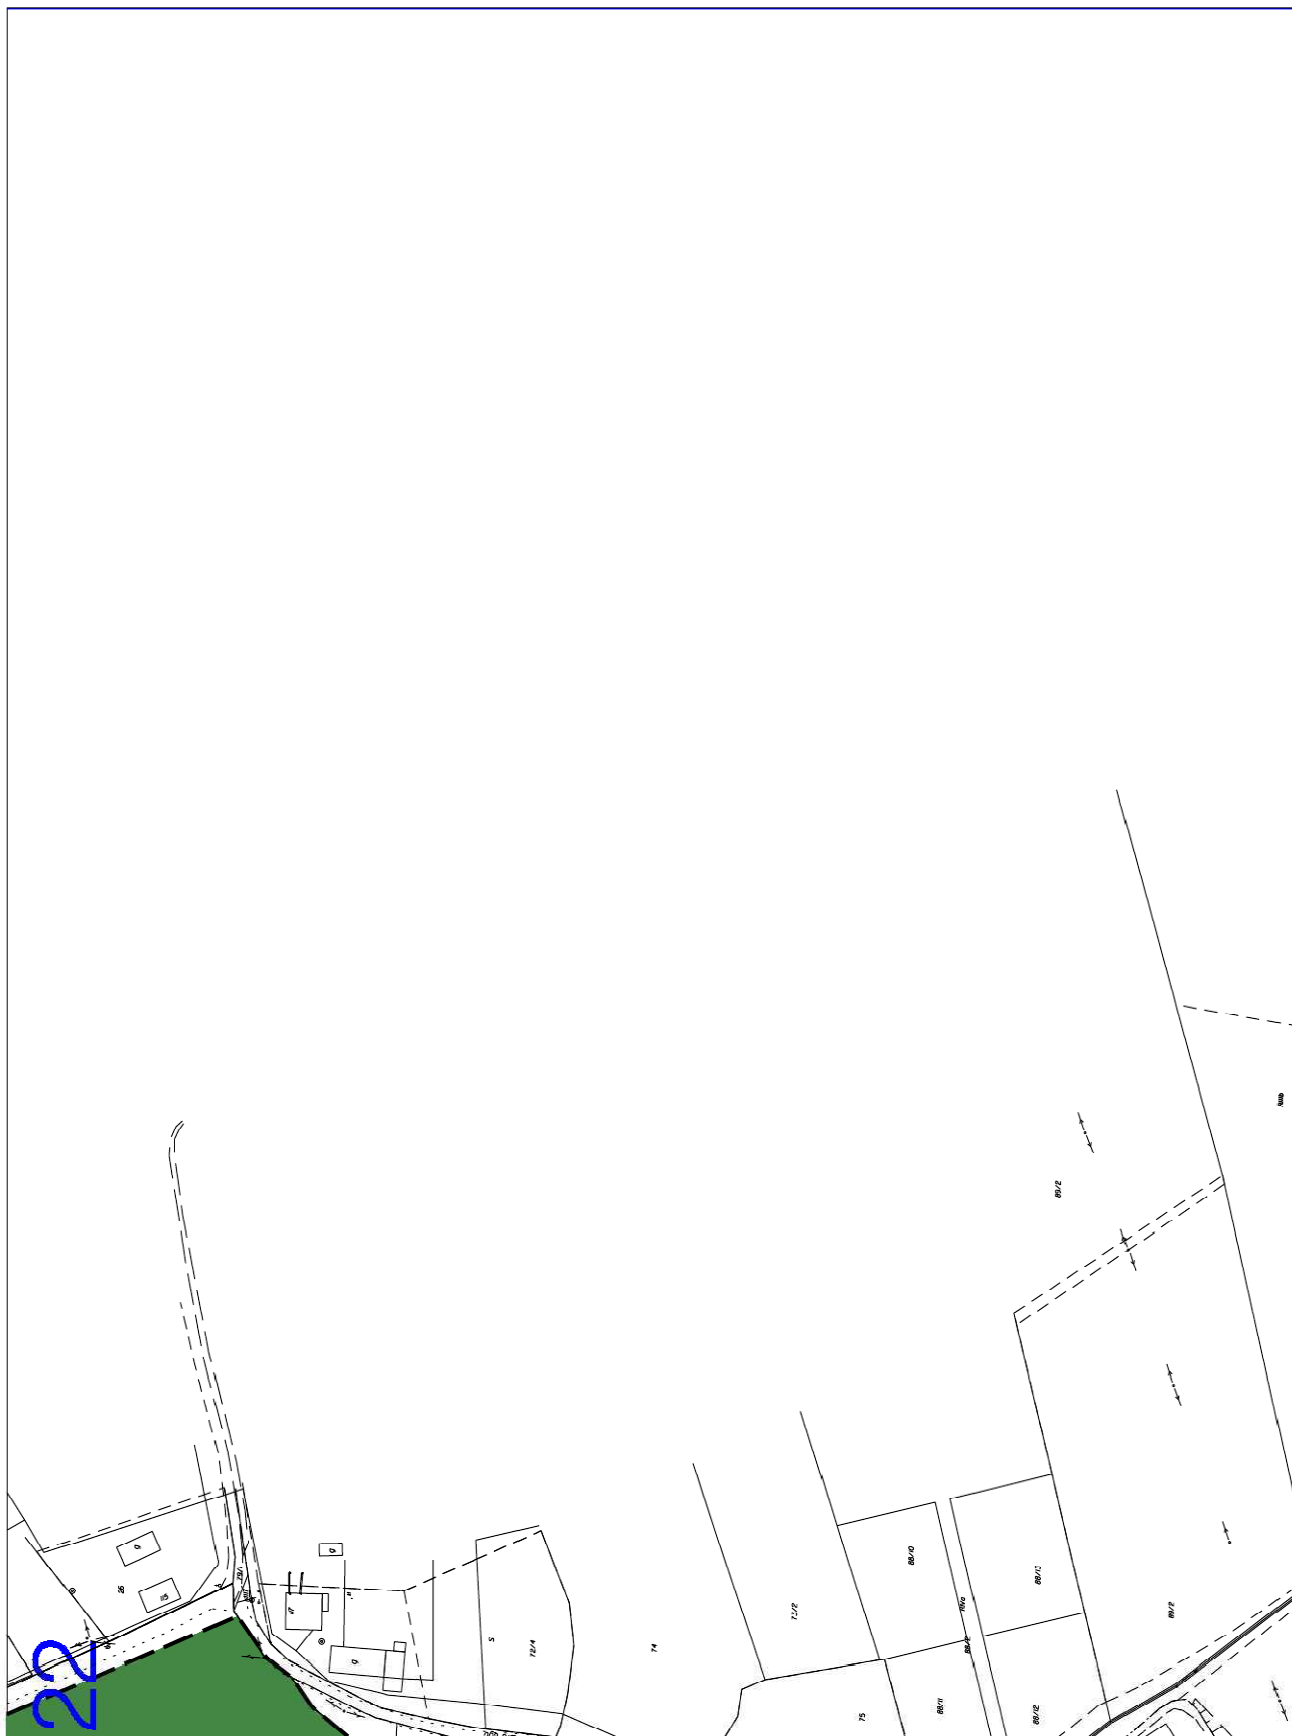


Gmina Stary Sącz

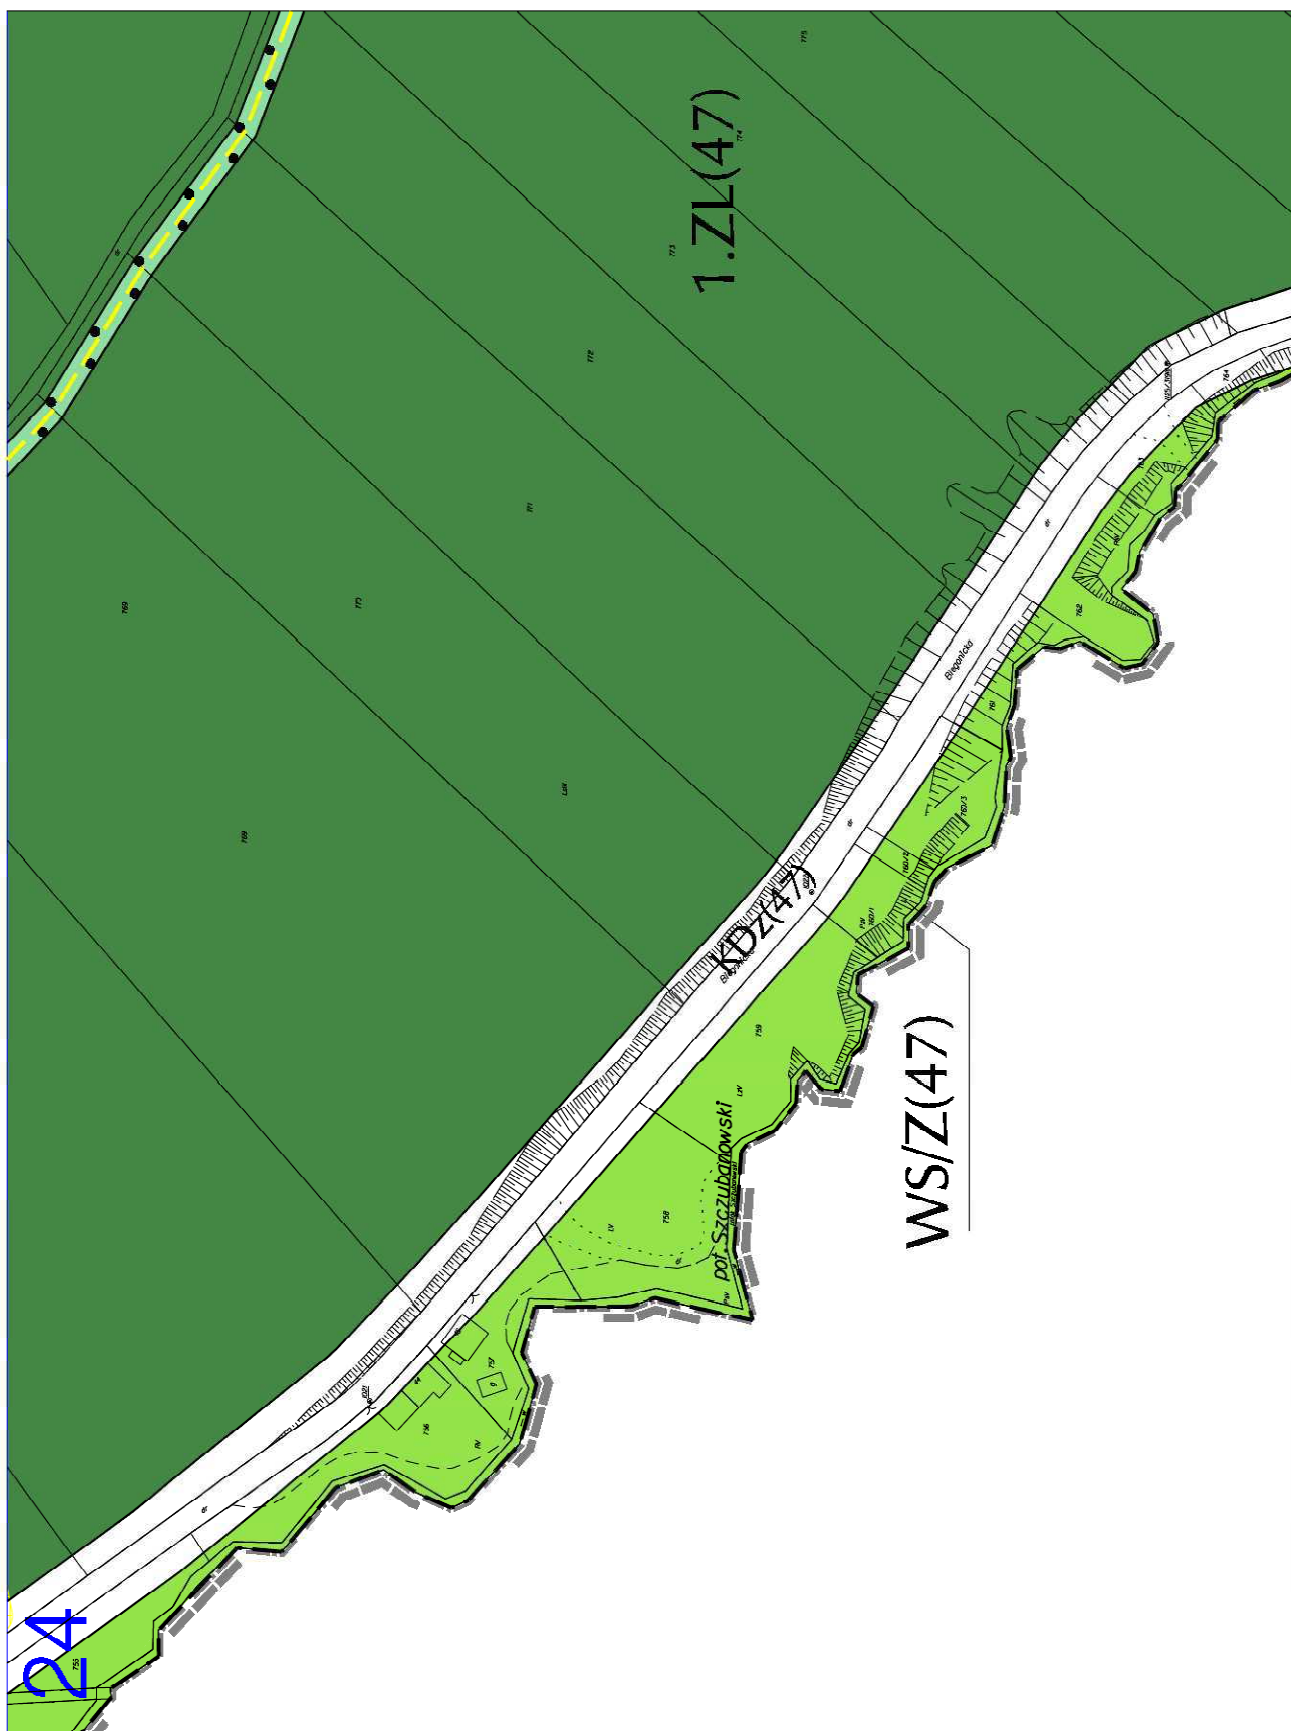


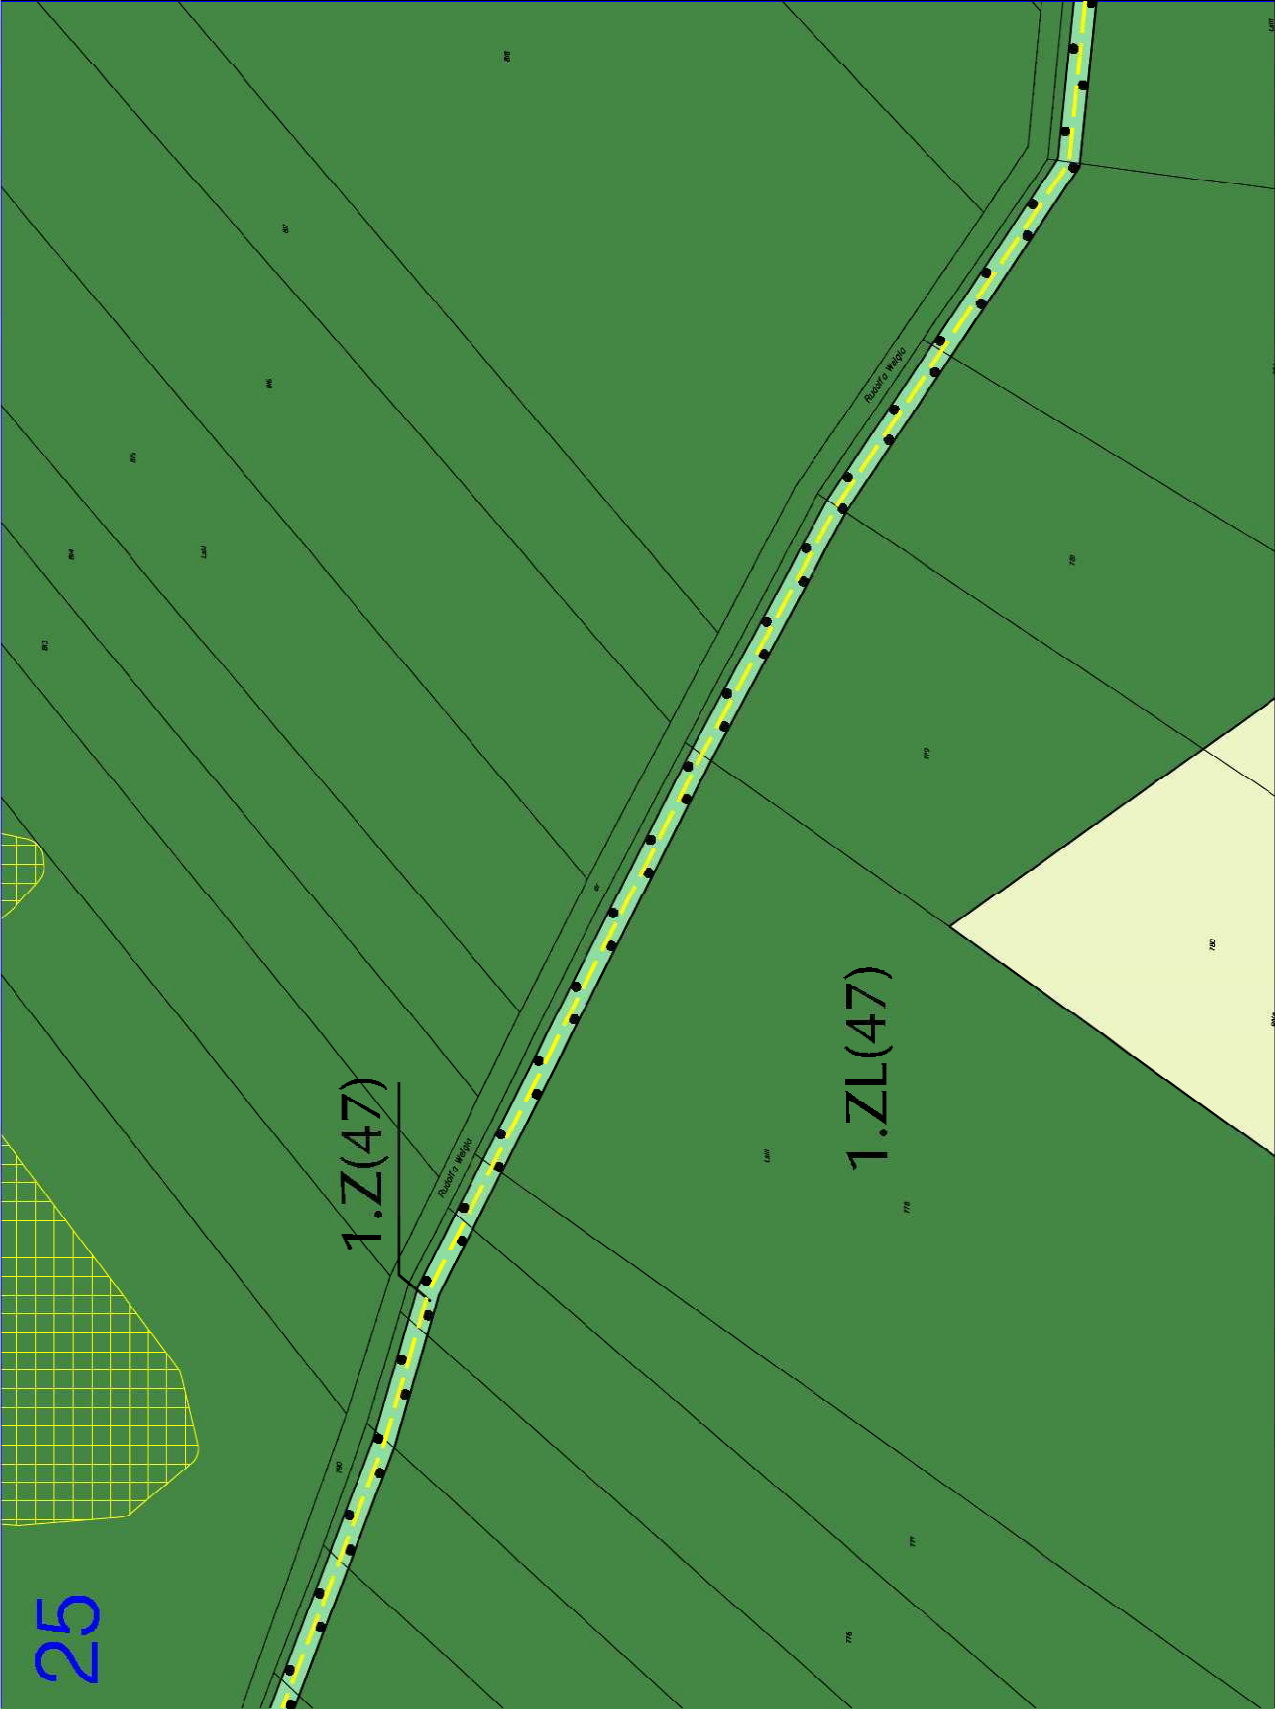

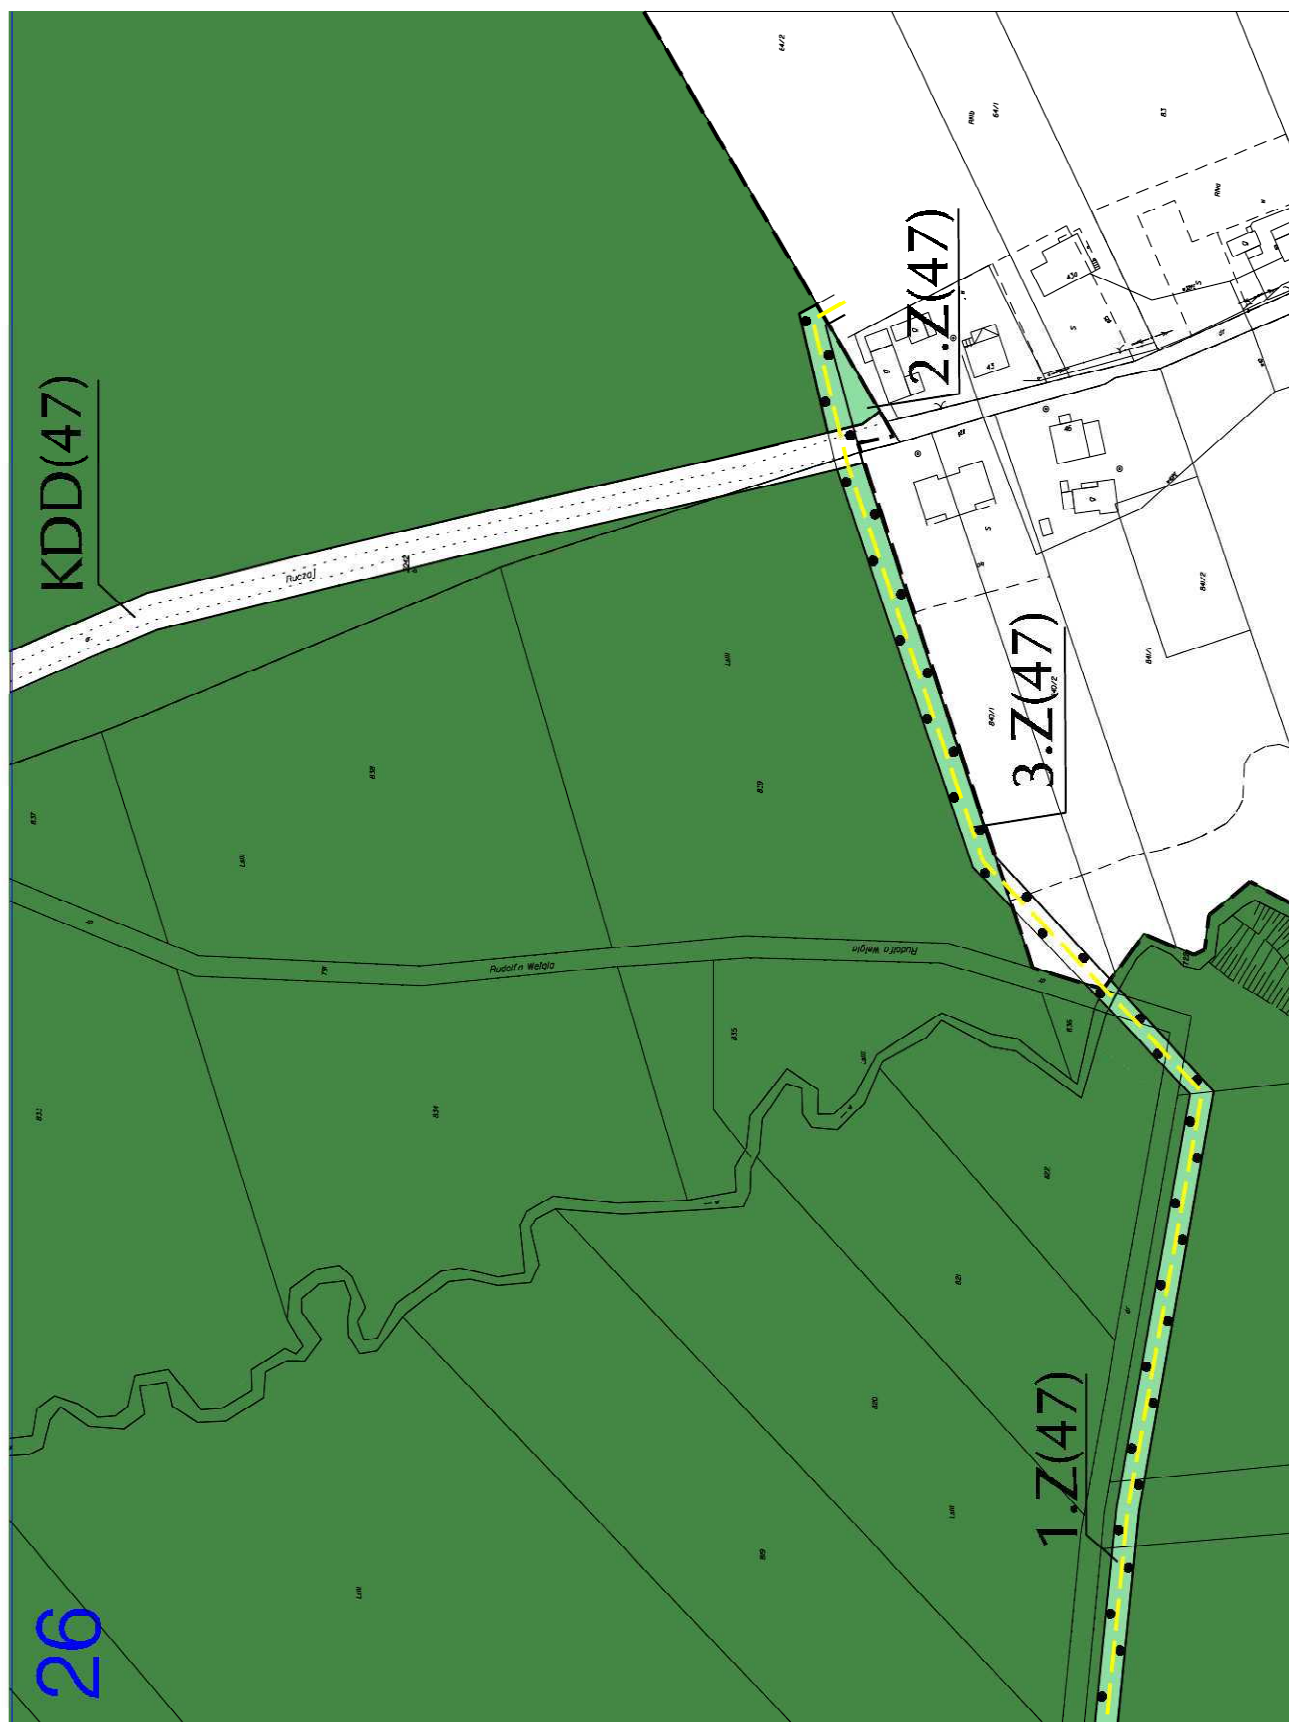



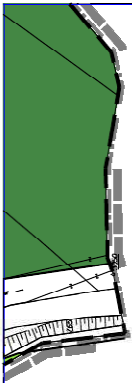

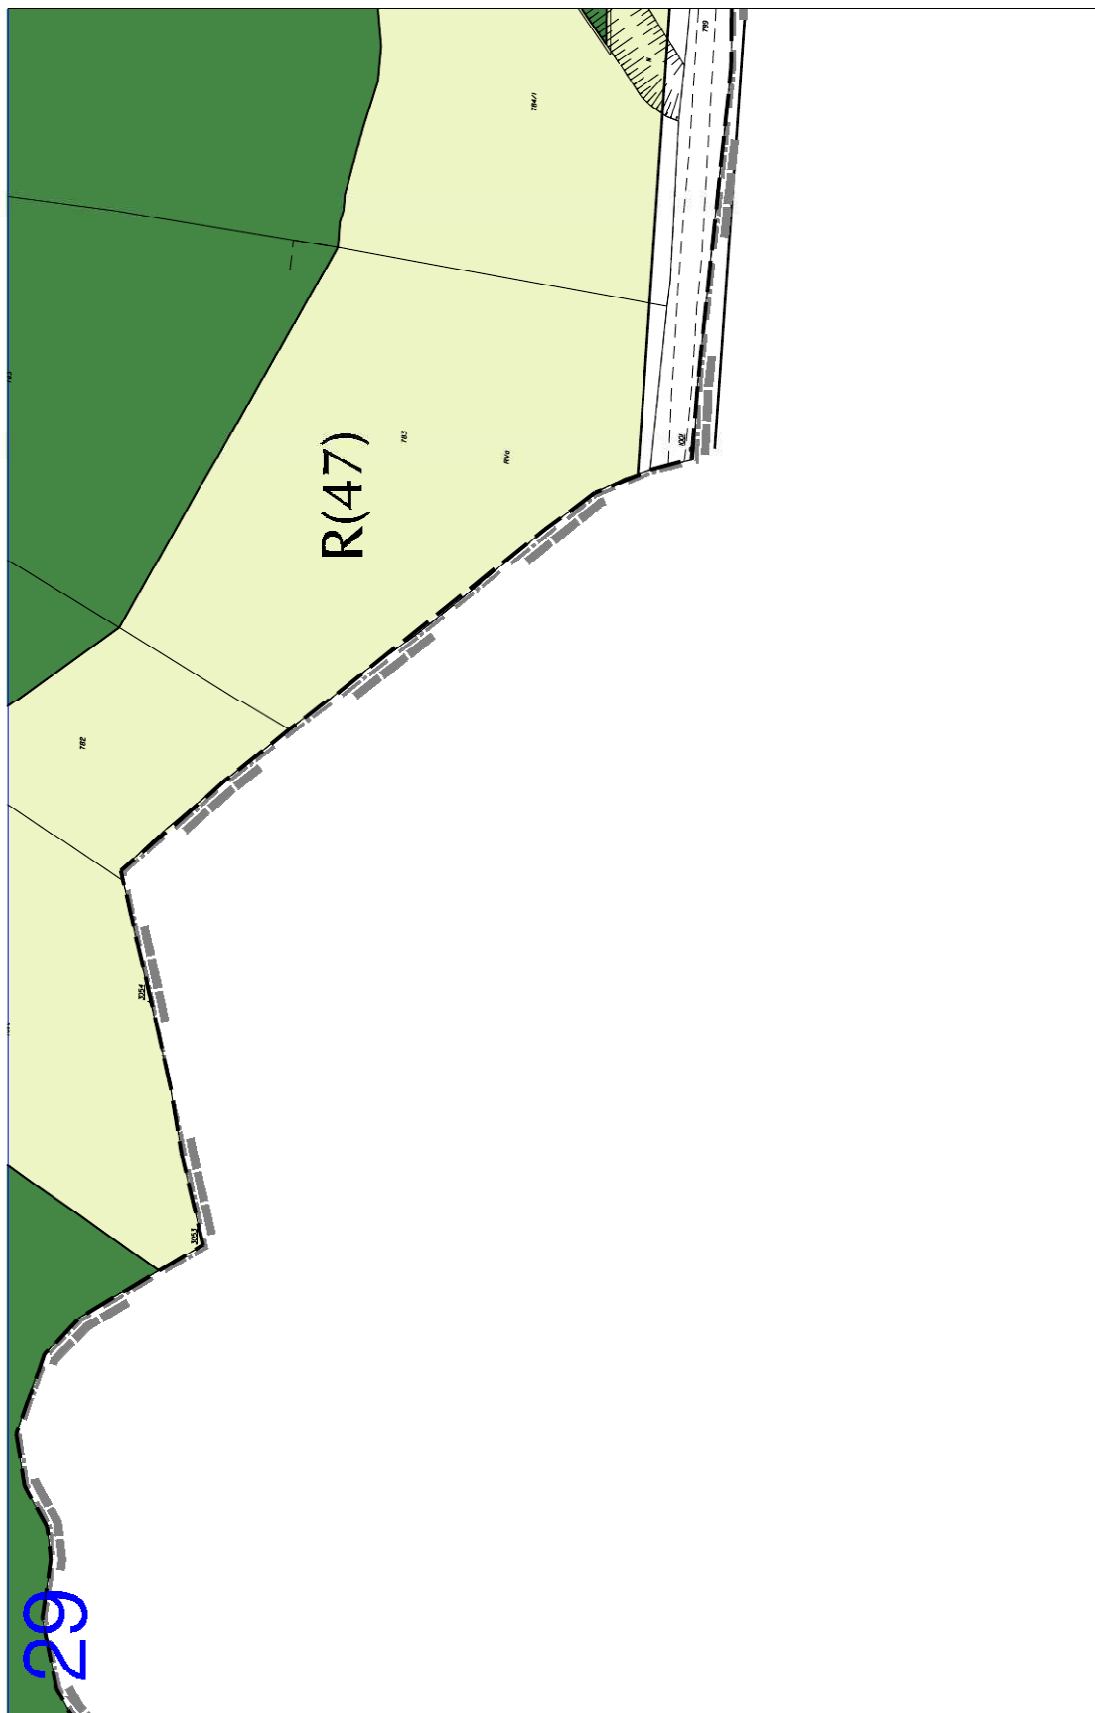



Wiceprzewodniczący Rady
Jan Opito

Załącznik Nr 2
do Uchwały Nr XV/143/2011
Rady Miasta Nowego Sącza
z dnia 27 września 2011 r.

Rozstrzygnięcie o sposobie rozpatrzenia uwag do projektu miejscowego planu zagospodarowania przestrzennego miasta Nowego Sącza „Nowy Sącz – 47”

Załącznik nie zawiera wykazu uwag nieuwzględnionych z uwagi na to, że do projektu planu wyłożonego do wglądu publicznego w dniach od 1.07.2011 r. do 29.07.2011 r. oraz w wyznaczonym terminie do dnia

12.08.2011 r. wpłynęły dwie uwagi, które zostały w całości uwzględnione.

Wiceprzewodniczący Rady
Jan Opito

Załącznik Nr 3
do Uchwały Nr XV/143/2011
Rady Miasta Nowego Sącza
z dnia 27 września 2011 r.

Sposób realizacji zapisanych w planie inwestycji z zakresu infrastruktury technicznej należących do zadań własnych gminy oraz zasady ich finansowania.

1. Inwestycje z zakresu infrastruktury technicznej należące do zadań własnych gminy na obszarze objętym ustaleniami miejscowego planu zagospodarowania przestrzennego miasta Nowego Sącza „Nowy Sącz – 47”, związane są z realizacją i modernizacją dróg.

2) przebudowę oraz realizację odcinka drogi klasy dojazdowej o symbolu KDD(47).

2. Powyższe zadania finansowane będą częściowo z budżetu gminy, częściowo ze środków pozabudżetowych uzyskanych z innych źródeł np. fundusze unijne.

W zakresie inwestycji drogowych przewiduje się:

1) przebudowę odcinków drogi klasy dojazdowej o symbolu 1.KDZ (47), 2.KDZ(47),

Wiceprzewodniczący Rady
Jan Opito

4854

UCHWAŁA NR XII/57/11
RADY GMINY RADGOSZCZ
z dnia 17 sierpnia 2011 r.

w sprawie zmian w Uchwale Budżetowej Gminy Radgoszcz na rok 2011

Na podstawie art. 18 ust. 2 pkt 4 ustawy z dnia 8 marca 1990 roku o samorządzie gminnym (Dz. U. z 2001 r. Nr 142, poz. 1591 z późn. zm.) art. 211 i art. 212 ustawy z dnia 27 sierpnia 2009 r. o finansach publicznych (Dz. U. Nr 157, poz. 1240 z późn. zm.) Rada Gminy Radgoszcz uchwala, co następuje:

W Uchwale Budżetowej Gminy Radgoszcz na rok 2011 Nr VII/25/11 z dnia 24 lutego 2011 r. z późniejszymi zmianami wprowadza się następujące zmiany:

§ 1.

- 1) Zwiększa się dochody budżetu na rok 2011 o kwotę 1.897.280 zł, jak w tabeli Nr 1 do niniejszej uchwały, w tym:
 - 1) dochody bieżące o kwotę 47.280 zł;
 - 2) dochody majątkowe o kwotę 1.850.000 zł.
- 2) Zwiększa się wydatki budżetu na rok 2011 o kwotę 2.813.280 zł, jak w tabeli Nr 2 i 3 do niniejszej uchwały, w tym:
 - 1) wydatki bieżące o kwotę 438.280 zł
 - 2) wydatki majątkowe o kwotę 2.375.000 zł.
 - 3) Dokonuje się zmian w wydatkach budżetu jak w tabeli Nr 2 do niniejszej uchwały.

§ 2. W wyniku powyższych zmian ustala się deficyt budżetu gminy w kwocie 280.191 zł, który zostanie pokryty przychodami pochodzącymi z wolnych środków, jako nadwyżki środków pieniężnych na rachunku bieżącym budżetu wynikającej z rozliczeń kredytów i pożyczek z lat ubiegłych.

§ 3.

- 1) Ustala się łączną kwotę przychodów budżetu w wysokości 2.387.191 zł oraz łączną kwotę rozchodów budżetu w wysokości 2.107.000 zł, zgodnie z tabelą nr 4 do niniejszej uchwały.
- 2) Ustala się limit zobowiązań w tytułu kredytu zaciąganego na spłatę wcześniej zaciągniętych zobowiązań z tytułu zaciągniętych kredytów i pożyczek w kwocie 1.170.400 zł.
- 3) Upoważnia się Wójta Gminy Radgoszcz do zaciągnięcia kredytu na spłatę wcześniej zaciągniętych zobowiązań z tytułu zaciągniętych pożyczek i kredytów w kwocie 1.170.400 zł.

§ 4. Tabela Nr 4 do Uchwały Nr IX/44/11 Rady Gminy Radgoszcz z dnia 24 maja 2011 r. otrzymuje brzmienie tabeli Nr 5 do niniejszej uchwały.