

**Załącznik nr 3**  
do uchwały nr XVI/121/2011  
Rady Gminy Trzyciąż  
z dnia 23 listopada 2011 r.

**ZESTAWIENIE PLANOWANYCH KWOT DOTACJI UDZIELANYCH Z BUDŻETU GMINY TRZYCIĄŻ W ROKU 2011**

Dział	Rozdział	Nazwa	Rodzaj dotacji z budżetu	Dla jednostek sektora finansów publicznych		Dla jednostek spoza sektora finansów publ.	
				zwiększenia	zwiększenia	zwiększenia	zwiększenia
754		<b>Bezpieczeństwo publiczne i ochrona przeciwpożarowa</b>				9.225,-	
	75412	Ochotnicze straże pożarne				9.225,-	
			Dotacja celowa z budżetu dla jednostek niezaliczonym do sektora finansów publicznych (dotacje dla OSP)			9.225,-	
921		<b>Kultura i ochrona dziedzictwa narodowego</b>		1.800,-			
	92109	Domy i ośrodki kultury, świetlice i kluby		1.800,-			
			Dotacja podmiotowa z budżetu dla samorządowej instytucji kultury	1.800,-			
			<b>RAZEM</b>	<b>1.800,-</b>		<b>9.225,-</b>	

Przewodniczący Rady Gminy Trzyciąż  
**Lucjan Gajda**

6804

**UCHWAŁA NR XVI/124/2011**  
**RADY GMINY TRZYCIĄŻ**  
z dnia 23 listopada 2011 r.

**w sprawie zmiany miejscowego planu zagospodarowania przestrzennego Sołectw Gminy Trzyciąż, obejmującego sołectwa: 1)Glanów, 2)Imbramowice, 3)Jangrot, 4)Małyszycze, 5)Michałówka, 6)Milonki, 7)Podchybie, 8)Porąbka, 9)Sucha, 10)Ściborzyce, 11)Tarnawa, 2)Trzyciąż, 13)Zadroże, 14)Zagórowa, uchwalonego Uchwałą Nr XXXVI/178/2005 Rady Gminy Trzyciąż z dnia 10 sierpnia 2005 r. wraz ze zmianą tekstu planu uchwaloną Uchwałą Rady Gminy Trzyciąż Nr XXVIII/146/2008 z dnia 19 listopada 2008 r.**

Na podstawie art. 20 i 29 Ustawy z dnia 27 marca 2003 o planowaniu i zagospodarowaniu przestrzennym (tekst jednolity Dz. U. Nr 80, poz. 717 z 2003 r. z późn. zmianami), po stwierdzeniu braku naruszenia przez projekt planu zagospodarowania przestrzennego sołectwa Trzyciąż w Gminie Trzyciąż ustaleń Studium uwarunkowań i kierunków zagospodarowania przestrzennego Gminy Trzyciąż uchwała się co następuje:

**Rozdział I**  
**Przepisy wstępne**

§ 1.

- 1) Uchwala się zmianę miejscowego planu zagospodarowania przestrzennego Sołectw Gminy Trzyciąż obejmującą działki położone w sołectwie Trzyciąż w Gminie Trzyciąż, o numerach 98/2 oraz 98/3, w granicach oznaczonych na Rysunku Planu, stanowiącego załącznik nr 1 do niniejszej Uchwały.
- 2) Wprowadzana zmiana nie narusza ustaleń Studium uwarunkowań i kierunków zagospodarowania przestrzennego Gminy Trzyciąż; teren objęty planem jest położony w obszarze wyznaczonym w Studium jako

strategiczny, zalecany do objęcia planami miejscowymi i oznaczony symbolem ZU – ze wskazaniem potrzeby urządzenia Parku Kultury, Sportu i Rekreacji wraz z programem towarzyszącym (obiekty przeznaczone do prezentacji dorobku gminy, wystaw, urządzania spotkań, festynów); wprowadzana obecnie zmiana ustala usługowe przeznaczenie części obszaru objętego zmianą w ramach programu towarzyszącego terenom ZU.

- 3) Ustalenia planu, o którym mowa w ust.1 wyrażone są w formie:
  - 1) Tekstu niniejszej uchwały
  - 2) Załączników stanowiących integralną część planu:
    - a) Załącznik 1 - Rysunek Planu w skali 1:1 000, Przeznaczenie i zasady zagospodarowania terenu,
    - b) Załącznik 2 – informacje na temat sposobu realizacji zapisanych w planie inwestycji z zakresu infrastruktury, które należą do zadań własnych gminy oraz o zasadach ich finansowania,
    - c) Załącznik 3 – informacje na temat sposobu rozpatrzenia uwag do projektu zmiany planu zagospodarowania przestrzennego sołectw Gminy Trzyciąż.

## **Rozdział II Ustalenia planu**

### § 2.

- 1) Tekst planu zagospodarowania przestrzennego sołectw Gminy Trzyciąż, podjęty Uchwałą Nr XXXVI/178/2005 Rady Gminy Trzyciąż z dnia 10 sierpnia 2005 r. wraz ze zmianą tekstu planu uchwaloną Uchwałą Rady Gminy Trzyciąż Nr XXVIII/146/2008 z dnia 19 listopada 2008 r – nie podlega zmianie.
- 2) Zmienia się przeznaczenie terenu obejmującego działkę położoną w sołectwie Trzyciąż w Gminie Trzyciąż, o numerze 98/2, o powierzchni 7,2a, z „terenów zieleni urządzonej, ogródków działkowych” o symbolu ZD, na „tereny zabudowy usługowej, komercyjnej”, o symbolu UU1; pozostała część terenu objętego zmianą, o powierzchni 1,3a, utrzymuje przeznaczenie dotychczasowe - „tereny komunikacji drogowej” o symbolu KDG, zgodnie z Rysunkiem Planu.
- 3) Zmienia się przeznaczenie terenu obejmującego działkę położoną w sołectwie Trzyciąż w Gminie Trzyciąż, o numerze 98/3, o powierzchni 1,9a, z „terenów zieleni urządzonej, ogródków działkowych”, o symbolu ZD na „tereny zabudowy usługowej, komercyjnej”, o symbolu UU1, pozostała część terenu objętego zmianą, o powierzchni 3,5a utrzymuje przeznaczenie dotychczasowe - „tereny zieleni urządzonej, ogródków działkowych” o symbolu ZD oraz „tereny komunikacji drogowej” o symbolu KDG, zgodnie z Rysunkiem Planu.
- 4) Dla terenów objętych zmianą planu, oznaczonych symbolem UU1, obowiązują warunki zabudowy i zagospodarowania terenu zgodnie z tekstem planu zagospodarowania przestrzennego sołectw Gminy Trzyciąż, przyjętego Uchwałą Nr XXXVI/178/2005 Rady Gminy Trzyciąż z dnia 10 sierpnia 2005 r. wraz ze

zmianą tekstu planu uchwaloną Uchwałą Rady Gminy Trzyciąż Nr XXVIII/146/2008 z dnia 19 listopada 2008 r.:

- 1) Rozdział I – ustalenia ogólne - §1 do § 6
- 2) Rozdział II – ustalenia dotyczącego całego obszaru objętego planem - § 7 do § 26.
- 3) Rozdział III – ustalenia dotyczące przeznaczenia oraz warunków zabudowy i zagospodarowania poszczególnych kategorii terenów – zgodnie z § 34.

## **Rozdział III Przepisy końcowe**

### § 3.

- 1) Ustala się wysokość jednorazowej opłaty z tytułu wzrostu wartości nieruchomości, w związku z uchwaleniem niniejszej zmiany planu zagospodarowania przestrzennego, pobieranej w przypadku zbywania nieruchomości na kwotę 30% od wzrostu wartości.
- 2) W obszarze objętym niniejszą zmianą planu traci moc Załącznik nr 1 – Rysunek Planu zagospodarowania przestrzennego sołectw Gminy Trzyciąż, uchwalonego uchwałą Nr XXXVI/178/2005 Rady Gminy Trzyciąż z dnia 10 sierpnia 2005 r. wraz ze zmianą tekstu planu uchwaloną Uchwałą Rady Gminy Trzyciąż Nr XXVIII/146/2008 z dnia 19 listopada 2008 r.


§ 4. Wykonanie uchwały powierza się Wójtowi Gminy Trzyciąż.

§ 5. Uchwała wchodzi w życie po upływie 14 dni od ogłoszenia w Dzienniku Urzędowym Województwa Małopolskiego.

Przewodniczący Rady Gminy Trzyciąż  
**Lucjan Gajda**

**Załącznik nr 1**  
do uchwały nr XVI/124/2011  
Rady Gminy Trzyciąż  
z dnia 23 listopada 2011 r.

**Przeznaczenie i zasady zagospodarowania terenu**

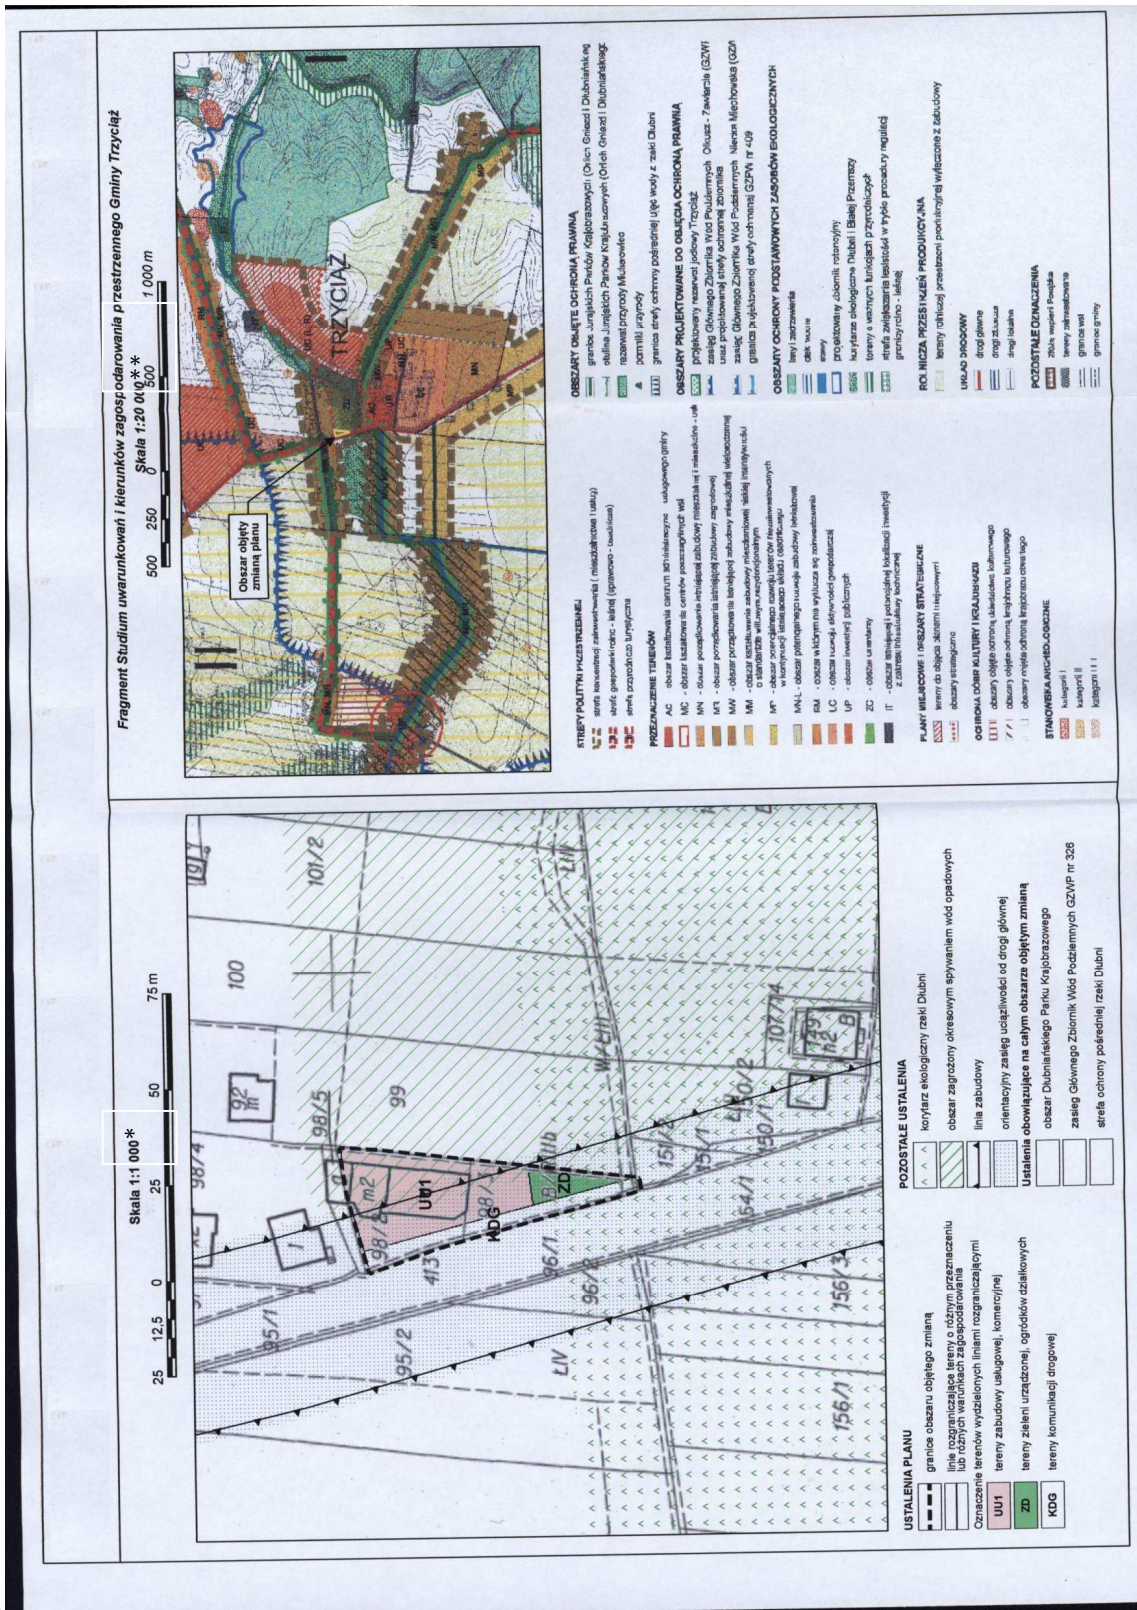

\* Rysunek planu został sporządzony w oparciu o skalę źródłową 1:1000.

\*\* Rysunek planu został sporządzony w oparciu o skalę źródłową 1:25000.

Skala ta ulega pomniejszeniu w wyniku przypisanych prawem odległości marginesów.

Przewodniczący Rady Gminy Trzyciąż **Lucjan Gajda**

**Załącznik nr 2**  
do uchwały nr XVI/124/2011  
Rady Gminy Trzyciąż  
z dnia 23 listopada 2011 r.

Na podstawie art. 17, pkt 5) i 20 z dnia 27 marca 2003 r. ustawy o planowaniu i zagospodarowaniu przestrzennym (tekst jednolity Dz. U. Nr 80, poz. 717 z 2003 r.) o sposobie realizacji zapisanych w planie zagospodarowania przestrzennego inwestycji z zakresu infrastruktury technicznej, należących do zadań własnych Gminy, rozstrzyga się zasady finansowania wymienionych inwestycji, zgodnie z przepisami o finansach publicznych. Środki na realizację inwestycji z zakresu infrastruktury technicznej, należących do zadań własnych Gminy, będą pochodzić z budżetu Gminy oraz będą pozyskiwane w ramach strukturalnych funduszy operacyjnych i środków pomocowych. Starania o pozyskanie środków ze strukturalnych funduszy operacyjnych i pomocowych będą prowadzone samodzielnie przez Gminę. Realizacja inwestycji z zakresu infrastruktury

technicznej prowadzona będzie we współdziałaniu z innymi podmiotami publicznymi i prywatnymi działającymi i inwestującymi na terenie Gminy, tak by optymalizować wydatki publiczne, np. poprzez budowę infrastruktury technicznej w trakcie budowy lub przebudowy dróg, bądź innych inwestycji realizowanych na terenie Gminy. Jako główne zasady realizacji infrastruktury technicznej, należącej do zadań własnych gminy, przyjmuje się uwzględnienie interesu publicznego oraz rachunku ekonomicznego liczonego wielkością poniesionych nakładów na jednego mieszkańca, korzystającego z realizowanej infrastruktury.

Przewodniczący Rady Gminy Trzyciąż **Lucjan Gajda**

**Załącznik nr 3**  
do uchwały nr XVI/124/2011  
Rady Gminy Trzyciąż  
z dnia 23 listopada 2011 r.

**WYKAZ NIEUWZGLĘDNIONYCH UWAG WNIESIONYCH DO WYŁOŻONEGO DO PUBLICZNEGO WGLĄDU  
PROJEKTU ZMIANY PLANU ZAGOSPODAROWANIA PRZESTRZENNEGO SOŁECTW GMINY TRZYCIĄŻ ORAZ  
PROGNOZY ODDZIAŁYWANIA NA ŚRODOWISKO SKUTKÓW ZMIANY PLANU**

**ROZPATRZENIE UWAG**

Lp.	Data wpływu uwagi	Nazwisko i imię, nazwa jednostki organizacyjnej, adres zgłaszającego uwagi	Treść uwagi	Oznaczenie nieruchomości której dotyczy uwaga	Ustalenia projektu planu dla nieruchomości której dotyczy uwaga	Rozstrzygnięcie wójta w sprawie rozpatrzenia uwagi		Rozstrzygnięcie Rady Gminy załącznik do uchwały nr..... Z dnia.....		Uwagi
						Uwaga uwzględniona	Uwaga nie-uwzględniona	Uwaga uwzględniona	Uwaga nie-uwzględniona	
1	2	3	4	5	6	7	8	9	10	11

Przewodniczący Rady Gminy Trzyciąż **Lucjan Gajda**

**6805**

**UCHWAŁA NR XVI/125/2011  
RADY GMINY TRZYCIĄŻ**  
z dnia 23 listopada 2011 r.

**w sprawie zmiany miejscowego planu zagospodarowania przestrzennego Sołectw Gminy Trzyciąż, obejmującego sołectwa: 1)Glanów, 2)Imbramowice, 3)Jangrot, 4)Małszyce, 5)Michałówka, 6)Milonki, 7)Podchybie, 8)Porąbka, 9)Sucha, 10)Ściborzycze, 11)Tarnawa, 2)Trzyciąż, 13)Zadroże, 14)Zagórowa, uchwalonego Uchwałą Nr XXXVI/178/2005 Rady Gminy Trzyciąż z dnia 10 sierpnia 2005 r. wraz ze zmianą tekstu planu uchwaloną Uchwałą Rady Gminy Trzyciąż Nr XXVIII/146/2008 z dnia 19 listopada 2008 r.**

Na podstawie art. 20 i 29 Ustawy z dnia 27 marca 2003 o planowaniu i zagospodarowaniu przestrzennym (tekst jednolity Dz. U. Nr 80, poz. 717 z 2003 r z późn. zmianami), po stwierdzeniu braku naruszenia przez projekt planu zagospodarowania przestrzennego ustaleń Studium uwarunkowań i kierunków zagospodarowania przestrzennego Gminy Trzyciąż uchwała się co następuje:

**Rozdział I  
Przepisy wstępne**

§ 1.

1)Uchwała się zmianę miejscowego planu zagospodarowania przestrzennego Sołectw Gminy Trzyciąż obejmującą część działki nr 83/5 położonej w Ściborzycach, w granicach oznaczonych na Rysunku Planu, stanowiącego załącznik nr 1 do niniejszej