

§ 4.

Finansowanie inwestycji z zakresu infrastruktury technicznej, które należą do zadań własnych gminy, ujętych w niniejszym planie podlega przepisom ustawy z dnia 27 sierpnia 2009r. o finansach publicznych (Dz.U. z 2009r. Nr 157, poz. 1240 z późn. zm.). Wydatki majątkowe gminy, wydatki inwestycyjne finansowane z budżetu gminy oraz inwestycje, których okres realizacji przekracza jeden rok budżetowy uchwała się w uchwale budżetowej gminy Nadarzyn oraz w Wieloletniej Prognozie Finansowej Gminy Nadarzyn.

§ 5.

1. Zadania, o których mowa w § 2 finansowane będą w całości lub w części z budżetu gminy oraz na podstawie porozumień z innymi podmiotami lub ze źródeł zewnętrznych.

2. Zadania z zakresu budowy sieci wodociągowej i kanalizacji finansowane będą na podstawie art. 15 ust. 1 ustawy o zbiorowym zaopatrzeniu w wodę i zbiorowym odprowadzaniu ścieków z dnia 7 czerwca 2001r. (Dz.U. z 2006r. Nr 123, poz. 858 z późn. zm.), ze środków własnych przedsiębiorstwa wodociągowo-kanalizacyjnego oraz w całości lub w części z budżetu gminy oraz na podstawie porozumień z innymi podmiotami lub ze źródeł zewnętrznych, w oparciu o uchwalone przez Radę Gminy Nadarzyn wieloletnie plany rozwoju i przebudowy urządzeń wodociągowo - kanalizacyjnej (art. 21 ustawy) lub przez budżet gminy.

3. Zadania z zakresu budowy sieci energetycznych i gazowych finansowane będą na podstawie art. 7 ust. 4 i 5 ustawy z dnia 10 kwietnia 1997r. Prawo energetyczne (tekst jednolity Dz.U. z 2006r. Nr 89, poz. 625 z późn. zm.).

4557

UCHWAŁA Nr IX/76//2011

RADY GMINY NADARZYN

z dnia 14 lipca 2011 r.

w sprawie zmiany uchwały nr LIII/510/2010 Rady Gminy Nadarzyn z dnia 10 listopada 2010r. w sprawie uchwalenia miejscowego planu zagospodarowania przestrzennego części wsi Walendów – Brzozowa.

Na podstawie art. 18 ust. 2 pkt 5 ustawy z dnia 8 marca 1990r. o samorządzie gminnym (Dz.U. z 2001r. Nr 142, poz. 1591 ze zm.), art. 20 ust. 1 ustawy z dnia 27 marca 2003r. o planowaniu i zagospodarowaniu przestrzennym (Dz.U. Nr 80, poz. 717 ze zm.) oraz uchwały nr XXXIX/346/2009 Rady Gminy Nadarzyn z dnia 28 września 2009r. w sprawie przystąpienia do sporządzania miejscowego planu zagospodarowania przestrzennego części wsi Walendów – Brzozowa, po stwierdzeniu zgodności z ustaleniami Studium uwarunkowań i kierunków zagospodarowania przestrzennego Gminy Nadarzyn, przyjętego uchwałą nr XLIX/439/2010 Rady Gminy Nadarzyn z dnia 16 lipca 2010r., Rada Gminy Nadarzyn uchwała, co następuje:

§ 1.1. Uchwała się zmianę uchwały nr LIII/510/2010 Rady Gminy Nadarzyn z dnia 10 listopada 2010r. w sprawie uchwalenia miej-

scowego planu zagospodarowania przestrzennego części wsi Walendów – Brzozowa, polegającą na dostosowaniu rysunku miejscowego planu zagospodarowania przestrzennego części wsi Walendów – Brzozowa, stanowiącego załącznik nr 1 do ww. uchwały, do tekstu planu miejscowego.

2. Rysunek miejscowego planu zagospodarowania przestrzennego części wsi Walendów – Brzozowa, o którym mowa w ust. 1, zastępuje się rysunkiem planu, stanowiącym załącznik nr 1 do niniejszej uchwały.

3. Pozostałe załączniki do uchwały, o której mowa w ust. 1, nie ulegają zmianie.



§ 2. Uchwała wchodzi w życie po upływie 30 dni od dnia jej ogłoszenia w Dzienniku Urzędowym Województwa Mazowieckiego.

Przewodnicząca Rady Gminy Nadarzyn:
Danuta Wacławiak

WALENDÓW-BRZOSZOWA

ZAŁĄCZNIK NR 1
DO UCHWAŁY NR
RADY GMINY NADARZYN
Z DNIA

RYSunEK PLANU
SKALA 1:1000

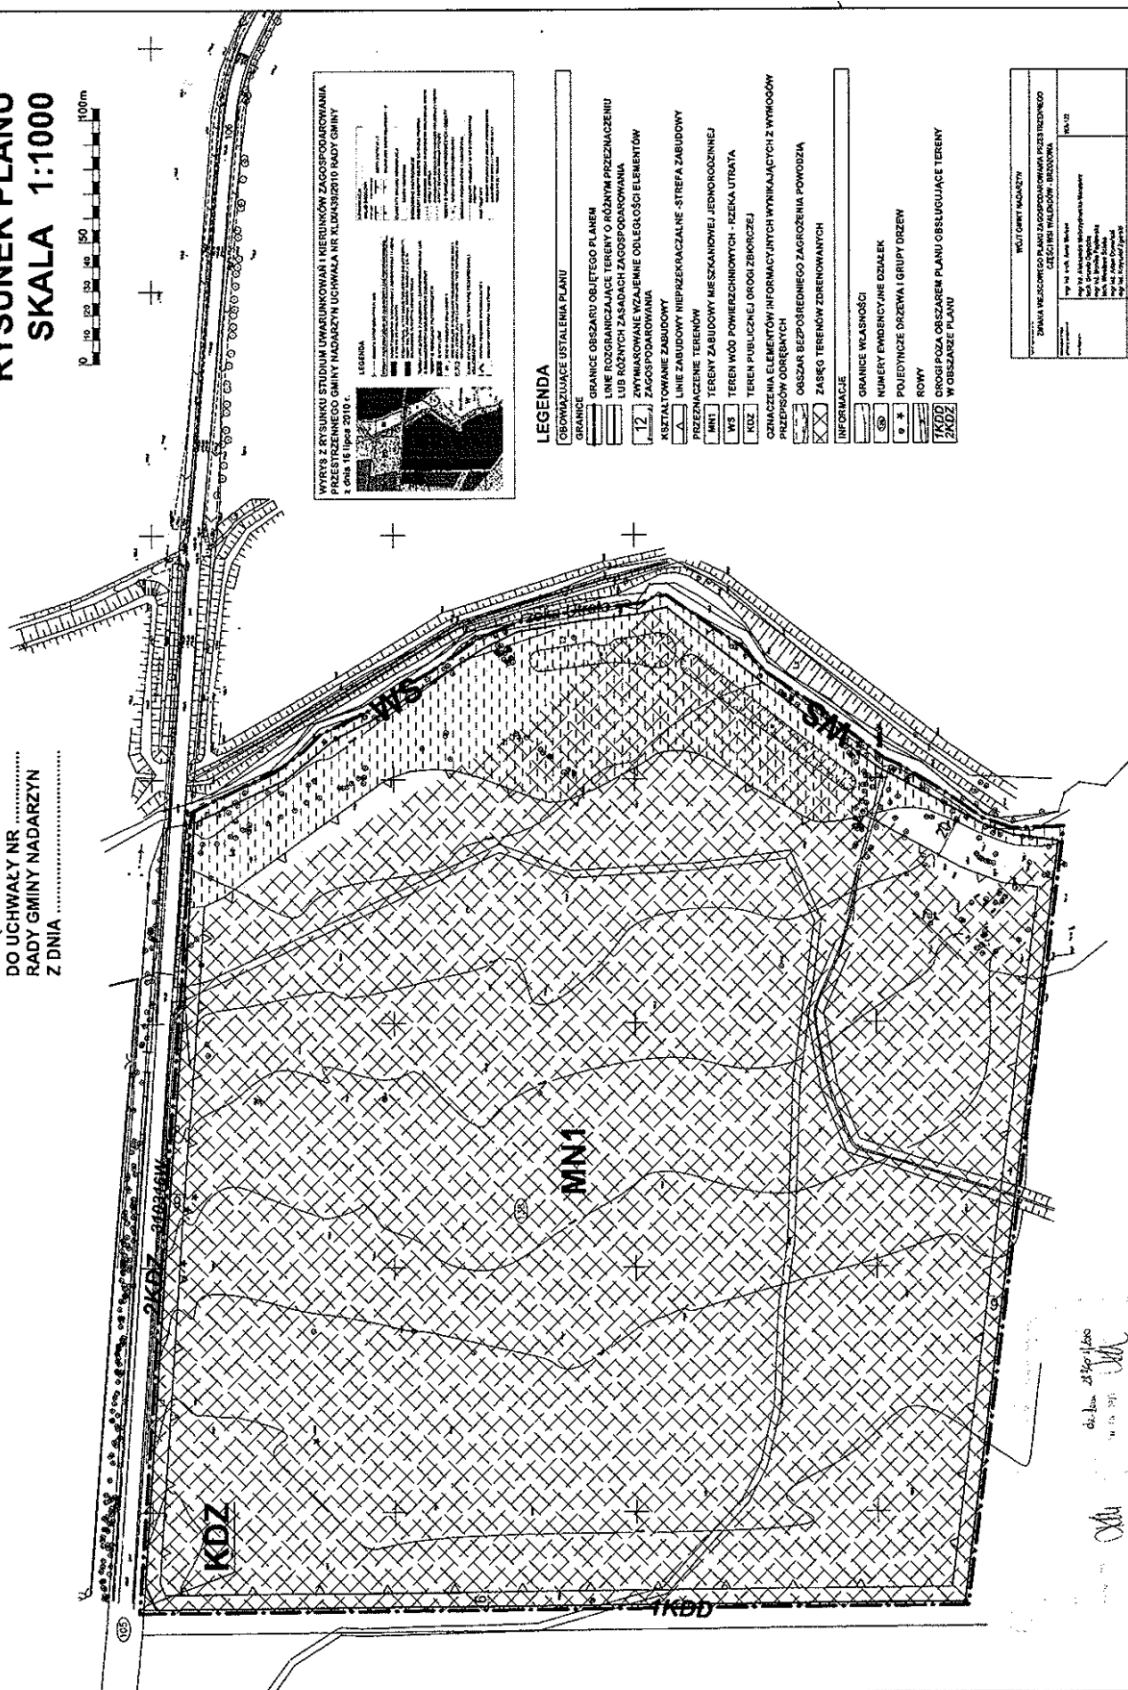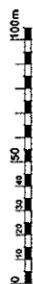

WYFYS Z RYSUNKU STUDIUM UMARUNKOWAŃ I KIERUNKÓW ZAGOSPODAROWANIA PRZESTRZENNEGO GMINY NAJARZYN UCHWAŁA NR XL/DK/39/2010 RAOY GMINY

2000

LEGENDA

[illegible]

28/10/2007