



DZIENNIK URZĘDOWY

WOJEWÓDZTWA WIELKOPOLSKIEGO

Poznań, dnia 27 lutego 2012 r.

Poz. 1115

UCHWAŁA NR XIV/95/2012 RADY MIEJSKIEJ GMINY SKOKI

z dnia 2 lutego 2012 r.

w sprawie: miejscowego planu zagospodarowania przestrzennego w części Gminy Skoki we fragmencie miejscowości BRZEŻNO

Na podstawie art. 18 ust. 2 pkt 5 i art. 40 ust. 1 ustawy z dnia 8 marca 1990 r. o samorządzie gminnym (t.j. Dz. U. z 2001r. Nr 142 poz. 1591 z późn. zmianami) oraz art. 20 ust. 1 i art. 15 ustawy z dnia 27 marca 2003 r. o planowaniu i zagospodarowaniu przestrzennym (Dz. U. z 2003 r. Nr 80, poz. 717, z późn. zmianami) Rada Miejska Gminy Skoki uchwala, co następuje:

§ 1. Uchwala się miejscowy plan zagospodarowania przestrzennego w części Gminy Skoki we fragmencie miejscowości Brzeżno zwany dalej „planem”, po stwierdzeniu że nie narusza on ustaleń *Studium uwarunkowań i kierunków zagospodarowania przestrzennego gminy Skoki*, *przyjętego uchwałą Rady Miejskiej Gminy Skoki Nr XLVI/279/10 z dnia 24 czerwca 2010r.*

1. Plan obejmuje obszar, którego granice określone są na mapie stanowiącej załącznik graficzny do uchwały.

2. Integralnymi częściami uchwały są:

- 1) załącznik Nr 1 – stanowiący część graficzną, zwaną dalej rysunkiem planu, opracowany w skali 1: 5000 i zatytułowany: miejscowy plan zagospodarowania przestrzennego w części Gminy Skoki we fragmencie miejscowości Brzeżno;
- 2) załącznik Nr 2 – stanowiący rozstrzygnięcie Rady Miejskiej Gminy Skoki o sposobie rozpatrzenia uwag wniesionych do projektu planu;
- 3) załącznik Nr 3 – stanowiący rozstrzygnięcie Rady Miejskiej Gminy Skoki o sposobie realizacji zapisanych w planie inwestycji z zakresu infrastruktury technicznej, które należą do zadań własnych gminy oraz zasadach ich finansowania.

DZIAŁ I. Ustalenia ogólne

§ 2. Ileż w uchwale jest mowa o:

- 1) ogrodzeniu ażurowym – należy przez to rozumieć ogrodzenie, w którym udział powierzchni pełnej wynosi nie więcej niż 30%;
- 2) tablicy informacyjnej – należy przez to rozumieć element systemu informacji gminnej, informacji turystycznej, przyrodniczej lub edukacji ekologicznej;
- 3) terenie – należy przez to rozumieć najmniejszy, wydzielony liniami rozgraniczającymi obszar, oznaczony numerem i symbolem literowym, dla którego ustalono przeznaczenie;
- 4) zieleni nieurządzonej – należy przez to rozumieć zieleń naturalną, w tym w formie zadrzewień, zakrzewień.

§ 3. Następujące obowiązujące ustalenia planu przedstawiono graficznie na rysunku planu:

- 1) granica obszaru objętego planem;
- 2) linie rozgraniczające tereny o różnym przeznaczeniu lub różnych sposobach zagospodarowania;
- 3) przeznaczenie terenów, oznaczone symbolem cyfrowo – literowym;
- 4) strefa techniczna dla gazociągu DN 1400.

§ 4. Na obszarze planu ustala się następujące przeznaczenie terenów:

- 1) tereny lasów, oznaczone na rysunku planu symbolami **1ZL** , **2ZL** ;
- 2) tereny zieleni nieurządzonej, oznaczone na rysunku planu symbolami: **1ZO,2ZO,3ZO** ;
- 3) teren drogi publicznej głównej ruchu przyspieszonego, oznaczony na rysunku planu symbolem **KDGP**;
- 4) teren infrastruktury technicznej, oznaczony na rysunku planu symbolem **IT**.

§ 5. W zakresie zasad ochrony i kształtowania ładu przestrzennego ustala się:

- 1) zakaz lokalizacji:
 - a) budynków,
 - b) reklam,
 - c) ogrodzeń, z wyjątkiem przypadków wynikających z:
 - prowadzenia gospodarki leśnej i planu urządzenia lasu,
 - prowadzenia gospodarki rolnej,
 - funkcjonowania systemu melioracyjnego,
 - zapewnienia bezpieczeństwa funkcjonowania infrastruktury technicznej,
 - d) ogrodzeń z betonowych elementów prefabrykowanych;
- 2) w przypadku lokalizacji ogrodzeń, o których mowa w pkt 1 lit. c, ogrodzenia wyłącznie ażurowe, do wysokości 1,6 m.;
- 3) dopuszczenie lokalizacji tablic informacyjnych o powierzchni nie większej niż 0,5 m² i wysokości nie większej niż 3 m;
- 4) dopuszczenie lokalizacji sieci infrastruktury technicznej.

§ 6. W zakresie zasad ochrony środowiska, przyrody i krajobrazu kulturowego ustala się:

- 1) zakaz lokalizacji przedsięwzięć mogących zawsze lub potencjalnie znacząco oddziaływać na środowisko w rozumieniu przepisów odrębnych, z wyjątkiem infrastrukturalnych inwestycji celu publicznego;
- 2) zachowanie regionalnego korytarza ekologicznego wzdłuż Kanału Dzwonowskiego;
- 3) zakaz przekształcania naturalnego ukształtowania terenu, za wyjątkiem lokalizacji budowli i urządzeń, dopuszczonych ustaleniami niniejszego planu;
- 4) zagospodarowanie wód opadowych i roztopowych na terenach.

§ 7. W zakresie zasad ochrony dziedzictwa kulturowego i zabytków oraz dóbr kultury współczesnej ustala się nakaz uzgadniania zakresu prac ziemnych ze służbami ochrony zabytków przed uzyskaniem decyzji o pozwoleniu na budowę dla inwestycji związanych z realizacją dróg i infrastruktury technicznej.

§ 8. W zakresie wymagań wynikających z potrzeb kształtowania przestrzeni publicznych nie podejmuje się ustaleń.

§ 9. W zakresie parametrów i wskaźników kształtowania zabudowy oraz zagospodarowania terenu nie podejmuje się ustaleń.

§ 10. W zakresie szczegółowych zasad i warunków scalania i podziałów nieruchomości w rozumieniu przepisów odrębnych nie podejmuje się ustaleń.

§ 11. W zakresie granic i sposobów zagospodarowania terenów lub obiektów

podlegających ochronie, ustalonych na podstawie przepisów odrębnych ustala się:

- 1) nakaz prowadzenia gospodarki leśnej na terenach lasów zgodnie z przepisami odrębnymi;
- 2) nakaz zachowania strefy technicznej dla gazociągu DN 1400, oznaczonej symbolem na rysunku planu, o szerokości 100m od linii rozgraniczającej teren IT i IZO oraz 100m od linii rozgraniczającej teren IT i ZZO;
- 3) nakaz zachowania pasów technicznych dla linii elektroenergetycznych, wolnych od nasadzeń drzew i krzewów, zgodnie z obowiązującymi przepisami oraz normami;
- 4) nakaz zgłaszania do szefostwa Służby Ruchu Lotniczego Sił Zbrojnych RP wszelkich budowli o wysokości równej i większej niż 50m n.p.t przed wydaniem pozwolenia na budowę.

§ 12. W zakresie szczególnych warunków zagospodarowania terenów oraz ograniczenia w ich użytkowaniu ustala się:

- 1) zakaz lokalizacji obiektów budowlanych w tym: budynków, budowli i obiektów małej architektury za wyjątkiem budowli sieci infrastruktury technicznej z zastrzeżeniem § 14 pkt 3;
- 2) uwzględnienie w zagospodarowaniu terenów ograniczeń wynikających z przebiegu sieci infrastruktury technicznej.

§ 13. W zakresie zasad modernizacji, rozbudowy i budowy systemów komunikacji ustala się:

- 1) dostęp terenów do drogi publicznej przez działkę o numerze ewidencyjnym 9079 w Brzeźnie, znajdującą się poza granicami planu;
- 2) poszerzenie pasa drogowego drogi wojewódzkiej nr 196 o pas terenu szerokości maksymalnej 5m;
- 3) zakaz dostępu przez teren oznaczony symbolem KGDP do drogi publicznej wojewódzkiej nr 196

§ 14. W zakresie zasad modernizacji, rozbudowy i budowy systemów infrastruktury technicznej ustala się:

- 1) dopuszczenie lokalizacji linii elektroenergetycznej najwyższych napięć 400 kV;
- 2) dopuszczenie modernizacji, przebudowy i rozbudowy sieci infrastruktury;
- 3) dopuszczenie na wszystkich terenach objętych planem lokalizacji budowli i urządzeń z zakresu łączności publicznej, zgodnie z przepisami odrębnymi.

§ 15. W zakresie sposobów i terminów tymczasowego zagospodarowania, urządzenia i użytkowania terenów ustala się:

- 1) dopuszczenie dotychczasowego zagospodarowania terenu KDGP do czasu przebudowy drogi wojewódzkiej nr 196;
- 2) dopuszczenie rolniczego wykorzystania terenów do czasu ich zalesienia.

DZIAŁ II.

Ustalenia szczegółowe

§ 16. Dla terenów lasów, oznaczonych na rysunku planu symbolami **1ZL** , **2ZL** ustala się:

- 1) na terenie 1ZL zachowanie istniejących zadrzewień i wprowadzenie zalesień terenu na podstawie planu urządzenia lasu, z zastrzeżeniem pkt 4.
- 2) zachowanie lasu istniejącego na terenie 2 ZL;
- 3) dopuszczenie dotychczasowego użytkowania terenu 1ZL do czasu zalesienia;
- 4) nakaz prowadzenia gospodarki leśnej zgodnie z przepisami odrębnymi;
- 5) dopuszczenie zalesień i nasadzeń zieleni wysokiej na terenach 1ZL i 2ZL, w strefie

technicznej dla gazociągu DN 1400, oznaczonej symbolem na rysunku planu, po uzyskaniu zgody właściciela sieci.

§ 17. Dla terenów zieleni nieurządzonej oznaczonych na rysunku planu symbolami **1ZO**, **2ZO**, **3ZO** ustala się:

- 1) zachowanie naturalnej zieleni: łąk, pastwisk i zadrzewień oraz ukształtowania terenu, z zastrzeżeniem pkt. 2 i 3;
- 2) dopuszczenie rolniczego wykorzystania terenu;
- 3) dla terenu 1ZO dopuszczenie zalesienia terenu, zgodnie z przepisami odrębnymi, z zastrzeżeniem pkt 4;
- 4) dopuszczenie nasadzeń zieleni wysokiej na terenach 1ZO i 2ZO, w strefie technicznej gazociągu DN 1400, po uzyskaniu zgody właściciela sieci.

§ 18. Dla terenu komunikacji, oznaczonego na rysunku planu symbolem **KDGP** ustala się:

- 1) włączenie terenu w pas drogi wojewódzkiej nr 196;
- 2) zakaz lokalizacji miejsc parkingowych;
- 3) dopuszczenie lokalizacji jezdni, chodnika, drogi rowerowej, przystanku komunikacji publicznej, infrastruktury technicznej, rowów, przepustów, zieleni.

§ 19. Dla terenu infrastruktury technicznej, oznaczonego na rysunku planu symbolem **IT** ustala się:

- 1) zachowanie istniejącego gazociągu tranzytowego wysokiego ciśnienia DN 1400 oraz kabla światłowodowego;
- 2) zakaz wprowadzania nasadzeń zieleni wysokiej oraz prowadzenia upraw sadowniczych;
- 3) dopuszczenie modernizacji, rozbudowy i przebudowy obiektów i urządzeń związanych z istniejącą infrastrukturą, zgodnie z przepisami odrębnymi.

DZIAŁ III.

Ustalenia końcowe


§ 20. Dla terenów objętych planem ustala się stawkę, o której mowa w art. 36 ust. 4 ustawy z dnia 27 marca 2003 r. o planowaniu i zagospodarowaniu przestrzennym, w wysokości 1%.

§ 21. Wykonanie uchwały powierza się Burmistrzowi Miasta i Gminy Skoki.

§ 22. Uchwała wchodzi w życie po upływie 14 dni od daty jej ogłoszenia w Dzienniku Urzędowym Województwa Wielkopolskiego.

Przewodniczący
Rady Miejskiej Gminy Skoki
(-) Zbigniew Kujawa

Załącznik Nr 1 do Uchwały Nr XIV/95/2012 Rady
Miejskiej Gminy Skoki z dnia 2 lutego 2012 r.
rysunek planu

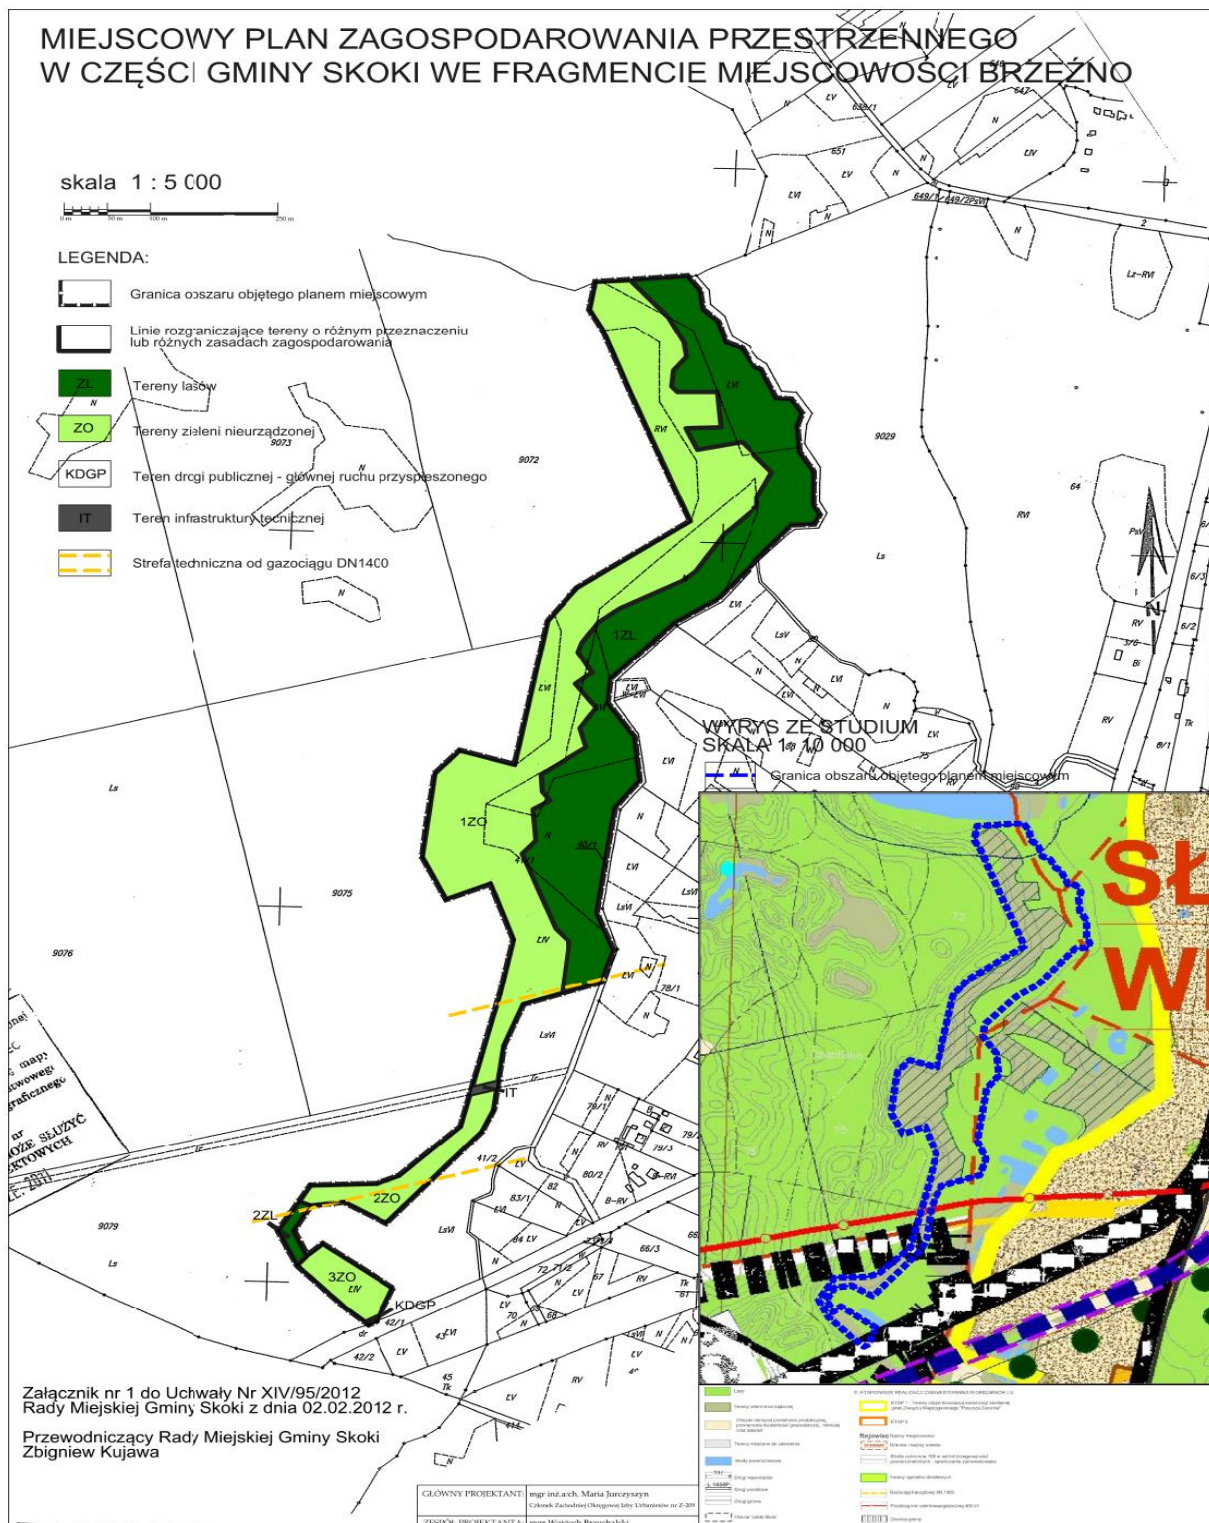

Załącznik Nr 2 do Uchwały Nr XIV/95/2012
Rady Miejskiej Gminy Skoki
z dnia 2 lutego 2012 r.

Rozstrzygnięcie Rady Miejskiej Gminy Skoki o sposobie rozpatrzenia uwag do projektu miejscowego planu zagospodarowania przestrzennego w części Gminy Skoki we fragmencie miejscowości BRZEŻNO

Przedmiotowy projekt planu miejscowego został wyłożony do publicznego wglądu w terminie od 01.12. 2011r. do 03.01. 2012r., zgodnie z ustawą z dnia 27 marca 2003r. o planowaniu i zagospodarowaniu przestrzennym (Dz.U. Nr 80 poz. 717 ze zm.). Termin składania uwag upłynął w dniu 18.01.2012 r. W ustawowym terminie do przedmiotowego projektu planu nie wpłynęła żadna uwaga, w związku z powyższym Rada Miejska Gminy Skoki nie podejmuje rozstrzygnięcia o sposobie rozpatrzenia wniesionych uwag, o których mowa w art. 20 ust. 1 ww. ustawy.

Załącznik Nr 3 do Uchwały Nr XIV/95/2012
Rady Miejskiej Gminy Skoki
z dnia 2 lutego 2012 r.

Rozstrzygnięcie Rady Miejskiej Gminy Skoki o sposobie realizacji, zapisanych w miejscowym planie zagospodarowania przestrzennego gminy Skoki we fragmencie miejscowości BRZEŻNO inwestycji z zakresu infrastruktury technicznej, które należą do zadań własnych gminy, oraz zasadach ich finansowania.

Na podstawie art. 20 ustawy z dnia 27 marca 2003 r. o planowaniu i zagospodarowaniu przestrzennym (Dz. U. Nr 80, poz. 717 z późn. zm.) w związku z art. 7 ust. 1 pkt 2, 3, 4 ustawy z dnia 8 marca 1990 r. o samorządzie gminnym (Dz. U. z 2001 r. Nr 142, poz.1591 z późn. zm.) oraz art. 167 ust 2 pkt 1 ustawy z dnia 30 czerwca 2005 r. o finansach publicznych (Dz. U. Nr 249, poz. 2104 z późn. zm.) Rada Miejska Gminy Skoki rozstrzyga co następuje:

1. W miejscowym planie zagospodarowania przestrzennego gminy Skoki we fragmencie miejscowości BRZEŻNO nie przewiduje się inwestycji z zakresu infrastruktury technicznej, stanowiących zadania własne gminy wobec czego nie zachodzi konieczność wydatkowania środków finansowych z budżetu gminy.
2. Pozostałe inwestycje z zakresu infrastruktury technicznej będą finansowane ze środków własnych inwestorów, na zasadach określonych przepisami odrębnymi.