

Załącznik Nr 3
do Uchwały Nr VI/31/2011
Rady Miejskiej w Radomyślu
Wielkim z dnia 28 lutego 2011 r.

**Plan przychodów i kosztów Zakładu Gospodarki Komunalnej
i Mieszkaniowej w Radomyślu Wielkim na 2011 rok**

Dział	Rozdział	Stan środków obrotowych na początek roku	Przychody	W tym dotacje z budżetu	Koszty	Stan środków obrotowych na koniec roku
		82.660	7.000.000	3.970.514	7.000.000	82.660
700	70004 70095			236.760 3.000		
900	90001 90003 90004			3.485.284 119.470 126.000		

1273

**UCHWAŁA NR VII/49/11
RADY MIEJSKIEJ W STRYŻÓWIE
z dnia 28 kwietnia 2011 r.**

**w sprawie ustalenia wysokości opłaty za wpis do rejestru
żłobków i klubów dziecięcych**

Na podstawie art. 40 ust. 1 i art. 42 ustawy z dnia 8 marca 1990 r. o samorządzie gminnym (Dz. U. z 2001 r. Nr 142, poz. 1591 ze zmianami) oraz art. 33 ust. 1-3 ustawy z dnia 4 lutego 2011 r. o opiece nad dziećmi w wieku do lat 3 (Dz. U. Nr 45, poz. 235)

Rada Miejska w Strzyżowie uchwala, co następuje:

§ 1. Ustala się opłatę za wpis do rejestru żłobków i klubów dziecięcych w wysokości 50 zł.

§ 2. Wykonanie uchwały zleca się Burmistrzowi Strzyżowa.

§ 3. Nadzór nad wykonaniem uchwały powierza się Komisji Oświaty, Kultury, Zdrowia, Spraw Społecznych i Prawnych Rady Miejskiej.

§ 4. Uchwała wchodzi w życie po upływie 14 dni od dnia jej ogłoszenia w Dzienniku Urzędowym Województwa Podkarpackiego.

**PRZEWODNICZĄCY
RADY MIEJSKIEJ**

Krzysztof Szlachta

1274

**UCHWAŁA NR VI/28/2011
RADY GMINY CHMIELNIK
z dnia 31 marca 2011 r.**

**w sprawie uchwalenia Miejscowego Planu Zagospodarowania Przestrzennego
Nr 2/2010 terenu położonego w miejscowościach Wola Rafałowska i Chmielnik**

Na podstawie art. 18 ust. 2 pkt 5, pkt 15 ustawy z dnia 8 marca 1990 r. o samorządzie gminnym (Dz. U. Nr 142 z 2001 r., poz. 1591 z późn.

zm.) oraz art. 20 ust. 1 ustawy z dnia 27 marca 2003 r. o planowaniu i zagospodarowaniu przestrzennym (Dz. U. Nr 80, poz. 717 z późn. zm.),

po stwierdzeniu zgodności z ustaleniami Studium uwarunkowań i kierunków zagospodarowania przestrzennego gminy Chmielnik uchwalonego uchwałą Nr III/21/2002 Rady Gminy Chmielnik z dnia 31 grudnia 2002 r. z późn. zm.,

Rada Gminy Chmielnik uchwala co następuje:

I.

PRZEPISY OGÓLNE

§ 1. Uchwala się miejscowy plan zagospodarowania przestrzennego dla terenu o powierzchni około 4,67 ha, położonego w miejscowościach Wola Rafałowska i Chmielnik, przy drodze gminnej relacji Wola Rafałowska – Przysłop w gminie Chmielnik.

§ 2. 1. Załącznikami do niniejszej uchwały są:

- 1) Załącznik Nr 1 – rysunek planu, wykonany na mapie w skali 1:1000, stanowiący integralną część uchwały;
- 2) Załącznik Nr 2 – rozstrzygnięcie o sposobie realizacji zapisanych w niniejszym planie inwestycji z zakresu infrastruktury technicznej, które należą do zadań własnych gminy oraz o zasadach ich finansowania.

2. Rysunek planu obowiązuje w zakresie zastosowanych na nim oznaczeń.

§ 3. 1. W granicach planu wyznacza się tereny o różnym przeznaczeniu, oznaczone na rysunku planu symbolami:

- 1) US – tereny usług sportu, o łącznej powierzchni około 3,35 ha;
- 2) Z - teren zieleni naturalnej, o powierzchni około 0,24 ha;
- 3) ZL – teren lasu, o powierzchni około 0,19 ha;
- 4) KD – teren drogi publicznej, o powierzchni około 0,89 ha.

2. Ilekroć w uchwale przywołuje się symbole, o których mowa w ust. 1 oraz § 6 ust. 2 pkt 3, należy przez to rozumieć symbole zastosowane na załączniku nr 1 do uchwały (rysunku planu), odpowiadające terenom o określonym w uchwale przeznaczeniu lub odpowiednich zasadach zagospodarowania.

§ 4. 1. Ogólne zasady zagospodarowania terenów w granicach planu :

- 1) przy lokalizowaniu i posadowieniu obiektów należy uwzględnić występowanie złożonych lub skomplikowanych warunków geotechnicznych gruntu (tereny osuwiskowe);
- 2) dopuszcza się lokalizowanie sieci, urządzeń i obiektów infrastruktury technicznej, które nie są związane wyłącznie z obsługą terenów objętych planem, pod warunkiem, że nie wykluczy to możliwości zagospodarowania

tych terenów zgodnie z pozostałymi ustaleniami planu

§ 5. 1. Zasady obsługi terenów w zakresie infrastruktury technicznej oraz rozbudowy sieci:

- 1) zaopatrzenie w energię elektryczną:
 - a) zaopatrzenie z sieci elektroenergetycznej niskiego lub średniego napięcia, w tym przebiegających w rejonie drogi powiatowej relacji Wola Rafałowska – Malawa, zwanej dalej drogą powiatową;
 - b) lokalizacja stacji transformatorowej na terenach US;
- 2) zaopatrzenie w gaz z sieci gazowej zlokalizowanej wzdłuż drogi powiatowej, poprzez sieć gazową o średnicy nie mniejszej niż Ø40;
- 3) zaopatrzenie w wodę indywidualne ze studni zlokalizowanej w granicach planu lub poza nim, a docelowo z sieci wodociągowej – średnica sieci przebiegająca wzdłuż drogi KD1 nie mniejsza niż Ø 110;
- 4) odprowadzenie ścieków komunalnych do kanalizacji sanitarnej zlokalizowanej wzdłuż drogi powiatowej, poprzez sieć kanalizacyjną o średnicy nie mniejszej niż Ø 200;
- 5) odprowadzenie wód opadowych i roztopowych siecią kanalizacji deszczowej lub systemem otwartych rowów odwadniających do cieku wodnego graniczącego z planem od strony południowej a z terenu US1 możliwa do innego odbiornika;
- 6) w granicach planu, sieci infrastruktury technicznej należy prowadzić w liniach rozgraniczających drogę KD;
- 7) ogrzewanie budynków indywidualne;
- 8) gromadzenie i usuwanie odpadów na zasadach obowiązujących w gminie oraz zgodnie z obowiązującymi w tym zakresie przepisami odrębnymi, w dostosowaniu do rodzaju prowadzonej działalności.

II. USTALENIA SZCZEGÓŁOWE

§ 6. 1. Tereny oznaczone na rysunku planu symbolami: US1, o powierzchni około 0,25 ha i US2, o powierzchni około 3,10 ha przeznacza się pod usługi sportu.

2. Zasady zagospodarowania i warunki zabudowy terenów:

- 1) tereny US1 i US2 należy zagospodarować jako jeden kompleks usług sportu;
- 2) na terenie US1 dopuszcza się lokalizację usług handlu i gastronomii, w nie więcej niż dwóch lokalach usługowych, o powierzchni użytkowej nie przekraczającej 100 m² każdy, w budynku usług sportu lub odrębnym obiekcie;

- 3) w granicach terenów US wyznacza się tereny oznaczone symbolem [KS/B], które mogą zostać zagospodarowane pod parkingi, zabudowę usług sportu lub inne zagospodarowanie związane z funkcją terenu,
- 4) poza terenami [KS/B] nie dopuszcza się lokalizowania miejsc postojowych w grupach powyżej 10 stanowisk oraz zabudowy, z zastrzeżeniem pkt 12,
- 5) teren US1 należy zagospodarować jako jedną działkę budowlaną;
- 6) teren US2 należy zagospodarować jako jedną lub dwie działki budowlane, o parametrach dostosowanych do sposobu zagospodarowania terenu:
 - a) działki o powierzchni nie mniejszej niż 0,15 ha,
 - b) linie podziału na działki należy prowadzić o kierunku prostopadłym do linii rozgraniczającej drogę KD, z tolerancją 5° lub równoległym do linii podziału wewnętrznego,
 - c) każda działka o bezpośrednim dostępie do drogi KD,
 - d) dopuszcza się dodatkowo wydzielenie działki pod lokalizację stacji transformatorowej, o parametrach dostosowanych do jej potrzeb technicznych;
- 7) łączna powierzchnia zabudowy na terenie US1 - nie większa niż 400 m², a na terenie US2 - nie większa niż 600 m², nie wliczając trybun;
- 8) powierzchnia terenu biologicznie czynnego - nie mniejsza niż 20% powierzchni terenu US1 i nie mniejsza niż 40% powierzchni terenu US2;
- 9) należy lokalizować obiekty i urządzenia sportu, w tym boiska sportowe wraz z niezbędną infrastrukturą;
- 10) przy lokalizacji budynków należy uwzględnić nieprzekraczalne linie zabudowy oznaczone na rysunku planu;
- 11) cechy budynków, z zastrzeżeniem pkt 12:
 - a) wysokość - nie większa niż 8,0 m, licząc do kalenicy dachu,
 - b) dachy o schemacie dwuspadowym lub czterospadowym z kalenicą,
 - c) połacie dachowe o symetrycznych spadkach i kącie nachylenia - od 30° do 35 °,
 - d) kalenice budynków lokalizowanych na terenie US1 prostopadłe, a na terenie US2 równoległe do linii rozgraniczającej drogę KD, z tolerancją 3°;

- 12) dopuszcza się lokalizowanie obiektów zaplecza sportowego jako tymczasowych, typowych obiektów kontenerowych na całym terenie US1 oraz US2.

3. Dostępność komunikacyjna terenów bezpośrednia z drogi publicznej, oznaczonej symbolem KD.

4. Obsługa w zakresie miejsc postojowych – należy zapewnić nie mniej niż 40 stanowisk postojowych, w tym zlokalizowanych na parkingach w granicach terenów [KS/B].

5. Ustala się dopuszczalny poziom hałasu jak dla terenów rekreacyjno - wypoczynkowych

§ 7. 1. Teren oznaczony na rysunku planu symbolem Z przeznacza się pod zieleń naturalną.

2. Teren należy pozostawić w dotychczasowym użytkowaniu jako zieleń tworzącą obudowę biologiczną cieku wodnego.

§ 8. 1. Teren oznaczony na rysunku planu symbolem ZL przeznacza się pod las.

2. Zasady zagospodarowania terenu:

- 1) teren należy zagospodarować jako uprawy leśne;
- 2) zakazuje się lokalizowania budynków.

§ 9. 1. Teren oznaczony na rysunku planu symbolem KD przeznacza się pod drogę publiczną.

2. Zasady zagospodarowania terenu:

- 1) klasa drogi - dojazdowa,
- 2) szerokość w liniach rozgraniczających – 12,0 m, z poszerzeniem w rejonie skrzyżowania z drogą powiatową oraz na łukach drogi;

§ 10. Ustala się 3 % stawkę służącą naliczeniu jednorazowych opłat za wzrost wartości nieruchomości, dla wszystkich terenów objętych planem.


III. PRZEPISY KOŃCOWE

§ 11. Wykonanie uchwały zleca się Wójtowi Gminy Chmielnik .

§ 12. Uchwała wchodzi w życie po upływie 30 dni od jej ogłoszenia w Dzienniku Urzędowym Województwa Podkarpackiego.

**Przewodniczący Rady
Gminy**

Antoni Dzierżak

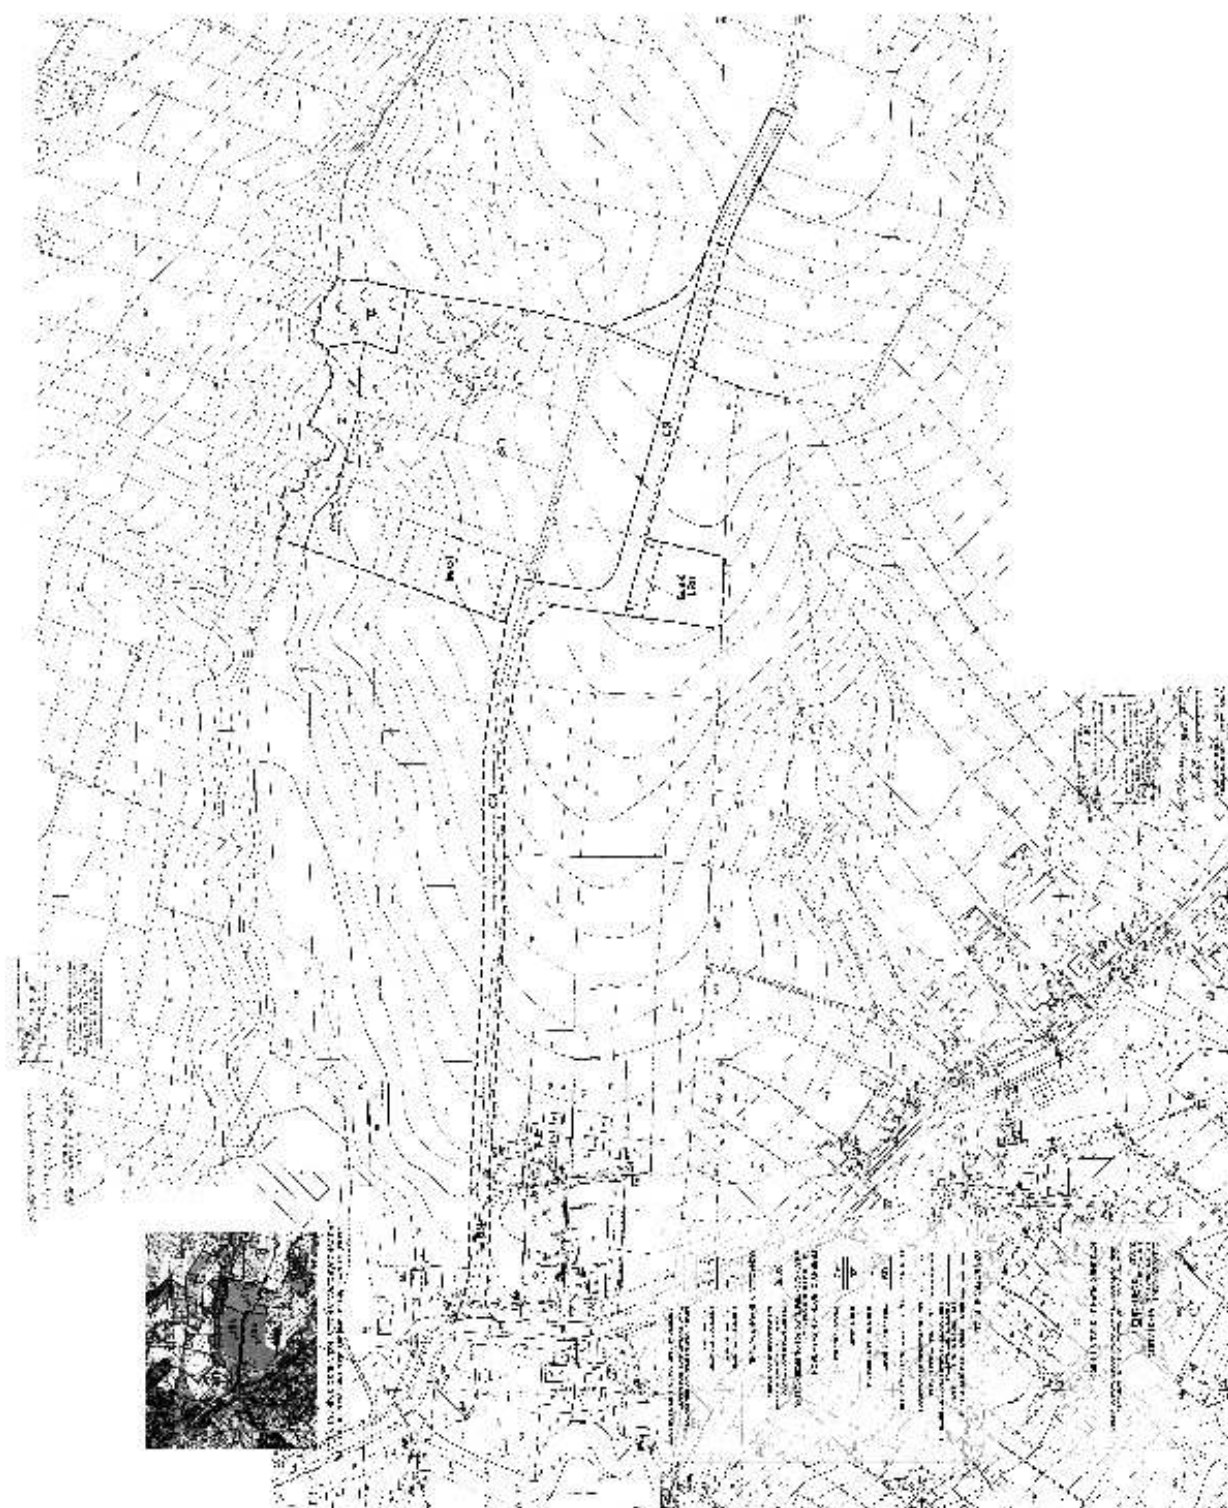

Załącznik nr 2
do uchwały Nr VI/28/2011
Rady Gminy Chmielnik
z dnia 31 marca 2011 r.

Rozstrzygnięcie

o sposobie realizacji zapisanych w Miejscowym Planie Zagospodarowania Przestrzennego Nr 2/2010 terenu położonego w miejscowościach Wola Rafałowska i Chmielnik, inwestycji z zakresu infrastruktury technicznej, które należą do zadań własnych gminy oraz o zasadach ich finansowania

1. Finansowanie zapisanych w planie inwestycji z zakresu infrastruktury technicznej, należących do zadań własnych gminy, (droga publiczna, sieci infrastruktury wodnokanalizacyjnej) będzie odbywać się ze środków własnych gminy, ze środków Unii Europejskiej lub środków prywatnych.

2. Nakłady ponoszone na realizację w w. inwestycji będą odpowiednio zagwarantowane w wieloletnim planie inwestycyjnym oraz w budżecie gminy, z uwzględnieniem wykorzystania środków pozabudżetowych.

1275

UCHWAŁA NR IV/34/11 RADY GMINY LASZKI z dnia 30 marca 2011 r.

W SPRAWIE UTWORZENIA ZESPOŁU SZKÓŁ W LASZKACH

Na podstawie art. 5 ust.2 pkt 1 i art. 58 ust. 1, 2 i 6 oraz art. 62 ust. 1, 3, 4 i 5b ustawy z dnia 7 września 1991 roku o systemie oświaty (Dz. U. z 2004 roku Nr 256, poz.2572 z późn.zm) oraz art. 18 ust.2 pkt 9 lit. h ustawy z dnia 8 marca 1990 roku o samorządzie gminnym (Dz. U. z 2001 roku Nr 142, poz. 1591 z późn.zm.) RADA GMINY W LASZKACH UCHWAŁA, CO NASTĘPUJE:

§ 1. Utworzyć z dniem 1 września 2011 r. Zespół Szkół w Laszkach z siedzibą: Laszki 280, zwany dalej "Zespołem".

§ 2. W skład Zespołu Szkół w Laszkach wchodzi:

- 1) Szkoła Podstawowa im. Jana III Sobieskiego w Laszkach,
- 2) Gimnazjum w Laszkach.

§ 3. Akt założycielski Zespołu Szkół w Laszkach stanowi załącznik Nr 1 do niniejszej uchwały.

§ 4. Organizację Zespołu określa statut stanowiący załącznik nr 2 do niniejszej uchwały.

§ 5. Wykonanie uchwały zleca się Wójtowi Gminy Laszki.

§ 6. Uchwała wchodzi w życie z dniem 1 września 2011 roku i podlega ogłoszeniu w Dzienniku Urzędowym Województwa Podkarpackiego.

**PRZEWODNICZĄCY
RADY GMINY**

Józef Król

Załącznik nr 1 do Uchwały Nr IV/34/11
Rady Gminy Laszki
z dnia 30 marca 2011 r.

AKT ZAŁOŻYCIELSKI

Z dniem 1 września 2011 roku zakłada się szkołę publiczną o nazwie: Zespół Szkół w Laszkach z siedzibą: Laszki 280.

§ 1. W skład Zespołu Szkół w Laszkach wchodzi:

- Szkoła Podstawowa im. Jana III Sobieskiego w Laszkach, Laszki 280,