

szkodził innym. Użytkownicy korzystają z boiska na własną odpowiedzialność.

§ 8. 1. Na terenie obiektu prowadzona jest ewidencja korzystających z obiektu, prowadzona z podziałem na:

- a) placówki oświatowe,
- b) kluby i organizacje sportowe,
- c) pozostałych korzystających (grupy zorganizowane lub osoby indywidualne).

2. Wpisu do ewidencji dokonują odpowiednio osoby wymienione w § 6.

3. Ewidencja uwzględnia następujące dane:

- a) nazwę placówki oświatowej, klubu, organizacji sportowej z podaniem nazwiska i imienia sprawującego opiekę, a w przypadku grup zorganizowanych lub osób indywidualnych imię i nazwisko dorosłego sprawującego opiekę,

- b) datę z podaniem godzin rozpoczęcia i zakończenia korzystania z obiektu,
- c) uwagi co do zdarzeń powstałych lub zastanych, a w szczególności dotyczących: uszkodzeń urządzeń, nawierzchni płyt boisk itp.

4. Osoby wymienione w § 6 zobowiązane są zawiadomić zarządzającego o zdarzeniach o których mowa w pkt 3 lit. c.

§ 9. Gmina Biskupiec nie ponosi odpowiedzialności za rzeczy pozostawione na terenie obiektu.*

§ 10. W przypadku nieprzestrzegania zasad korzystania z obiektu, określonego niniejszym regulaminem, użytkownik zobowiązany jest opuścić obiekt.

* Rozstrzygnięcie nadzorcze PN.4131.275.11 z dnia 28 czerwca 2011 r.

1568

UCHWAŁA Nr VIII/35/2011

Rady Gminy Nowe Miasto Lubawskie z/s w Mszanowie

z dnia 25 maja 2011 r.

w sprawie uchwalenia miejscowego planu zagospodarowania przestrzennego terenu w części miejscowości Pustki gmina Nowe Miasto Lubawskie.

Na podstawie art. 18 ust. 2 pkt 5 ustawy z dnia 8 marca 1990 r. o samorządzie gminnym (t.j. Dz. U. z 2001 r. Nr 142, poz. 1591 oraz z 2002 r. Nr 23, poz. 220, Nr 62, poz. 558, Nr 113, poz. 984, Nr 153, poz. 1271, Nr 214, poz. 1806 z 2003 r. Nr 80, poz. 717, Nr 162, poz. 1568 z 2004 r. Nr 102, poz. 1055, Nr 116, poz. 1203, Nr 167, poz. 1759 z 2005 r. Nr 172, poz. 1441, Nr 175, poz. 1457 z 2006 r. Nr 17, poz. 128 i Nr 181, poz. 1337 z 2007 r. Nr 48, poz. 327, Nr 138, poz. 974, Nr 173, poz. 1218, z 2008 r. Nr 180, poz. 1111, Nr 223, poz. 1458, z 2009 r. Nr 52, poz. 420, Nr 157, poz. 1241, z 2010 r. Nr 28, poz. 142 i 146, Nr 40, poz. 230, Nr 106, poz. 675) oraz art. 20 ust. 1 ustawy z dnia 27 marca 2003 r. o planowaniu i zagospodarowaniu przestrzennym (Dz. U. z 2003 r. Nr 80, poz. 717 oraz z 2004 r. Nr 6, poz. 41, Nr 141, poz. 1492 z 2005 r. Nr 113, poz. 954, Nr 130, poz. 1087 z 2006 r. Nr 45, poz. 319, Nr 225, poz. 1635 z 2008 r. Nr 199, poz. 1227, Nr 201, poz. 1237, Nr 220, poz. 1413, z 2010 r. Nr 24, poz. 124, Nr 75, poz. 474, Nr 106, poz. 675, Nr 119, poz. 804, Nr 130, poz. 871, Nr 149, poz. 996, Nr 155, poz. 1043 z 2011 r. Nr 32, poz. 159) Rada Gminy Nowe Miasto Lubawskie uchwała, co następuje:

Rozdział 1 **Przepisy ogólne**

§ 1. 1. Po stwierdzeniu zgodności z ustaleniami studium uwarunkowań i kierunków zagospodarowania przestrzennego gminy Nowe Miasto Lubawskie i po zapoznaniu się z prognozą oddziaływania na środowisko oraz prognozą skutków finansowych uchwalenia planu, uchwała się miejscowy plan zagospodarowania

przestrzennego terenu w części miejscowości Pustki, gmina Nowe Miasto Lubawskie.

2. Plan obejmuje teren w granicach zgodnych z Uchwałą Nr XXIX/143/09 Rady Gminy Nowe Miasto Lubawskie z dnia 20 stycznia 2009 r. w sprawie przystąpienia do sporządzenia miejscowego planu zagospodarowania przestrzennego terenu w części miejscowości Pustki, gmina Nowe Miasto Lubawskie, oraz z oznaczeniami na rysunku planu.

3. Plan składa się z następujących elementów podlegających uchwaleniu i opublikowaniu:

- 1) ustaleń stanowiących treść niniejszej uchwały;
- 2) rysunku planu w skali 1:1000, stanowiącego załącznik nr 1 do uchwały;
- 3) rozpatrzenia uwag do projektu planu, stanowiącego załącznik nr 2 do uchwały;
- 4) rozstrzygnięcia sposobu realizacji oraz zasad finansowania inwestycji z zakresu infrastruktury technicznej, należących do zadań własnych gminy, stanowiącego załącznik nr 3 do uchwały.

§ 2. 1. Przedmiotem ustaleń planu są:

- 1) tereny zabudowy mieszkaniowej jednorodzinnej oznaczone na rysunku planu symbolem MN;

- 2) teren pozostający w użytkowaniu rolniczym, oznaczony na rysunku planu symbolem R;
- 3) teren drogi publicznej oznaczony na rysunku planu symbolem KDD;
- 4) zasady ochrony i kształtowania ładu przestrzennego, § 5 uchwały;
- 5) zasady ochrony środowiska, przyrody i krajobrazu kulturowego, § 6 uchwały;
- 6) zasady ochrony dziedzictwa kulturowego i zabytków oraz dóbr kultury współczesnej, § 7 uchwały;
- 7) wymagania wynikające z potrzeb kształtowania przestrzeni publicznych, § 8 uchwały;
- 8) granice i sposoby zagospodarowania terenów lub obiektów podlegających ochronie na podstawie przepisów odrębnych, § 9 uchwały;
- 9) zasady rozbudowy i budowy systemów komunikacji i infrastruktury technicznej, § 10 uchwały;
- 10) sposoby i terminy tymczasowego zagospodarowania i użytkowania terenu, § 11 uchwały;
- 11) przeznaczenie terenów, § 12 uchwały;
- 12) parametry i wskaźniki kształtowania zabudowy i zagospodarowania terenu, § 13-15 uchwały;
- 13) zasady i warunki podziału nieruchomości, § 16 uchwały;
- 14) stawka procentowa służąca naliczeniu opłaty, o której mowa w art. 36 ust. 4 ustawy o planowaniu zagospodarowaniu przestrzennym, § 17 uchwały;
- 15) określenie inwestycji celu publicznego z zakresu infrastruktury technicznej, należących do zadań własnych gminy - § 18 uchwały.

§ 3. 1. Ustala się następujący zakres oznaczeń graficznych na rysunku planu jako ściśle obowiązujący i określony:

- 1) linie rozgraniczające tereny o różnym przeznaczeniu lub różnych zasadach zagospodarowania;
- 2) nieprzekraczalna linia zabudowy; w miejscach gdzie nie oznaczono nieprzekraczalnej linii zabudowy odległości od granic działki należy przyjmować zgodnie z przepisami odrębnymi;
- 3) oznaczenia przeznaczenia terenu elementarnego;
- 4) granica terenu objętego planem.

2. Oznaczenia przebiegu istniejących poza granicami terenu objętego planem urządzeń sieciowych - wodociągu i linii telekomunikacyjnej kablowej - pokazano informacyjnie.

3. Linie wewnętrznego podziału wskazują możliwość oraz zasadę podziału i obowiązują w zakresie ilustracji cech geometrycznych podziału i zasad ustalonych w § 16 uchwały.

§ 4. Ilekroć w dalszych przepisach niniejszej uchwały jest mowa o:

- 1) uchwale - należy przez to rozumieć niniejszą uchwałę Rady Gminy Nowe Miasto Lubawskie z/s w Mszanowie;
- 2) powierzchni terenu biologicznie czynnej - należy przyjąć definicję zawartą w przepisach odrębnych w sprawie warunków technicznych, jakim powinny odpowiadać budynki i ich usytuowanie;
- 3) przeznaczeniu podstawowym - należy przez to rozumieć takie przeznaczenie, które powinno przeważać na danym terenie wyznaczonym liniami rozgraniczającymi;
- 4) przeznaczeniu dopuszczalnym - należy przez to rozumieć rodzaje przeznaczenia inne niż podstawowe, które uzupełniają lub wzbogacają przeznaczenie podstawowe;
- 5) nieprzekraczalnej linii zabudowy - należy przez to rozumieć linię określającą teren, na którym można sytuować budynki, bez konieczności zabudowy całego terenu; nieprzekraczalną linię zabudowy należy rozumieć następująco: - żaden element budynku nie może przekroczyć tej linii;
- 6) złożonych warunkach gruntowych - należy przez to rozumieć definicję zawartą w przepisach odrębnych, dotyczących ustalania geotechnicznych warunków posadowienia obiektów budowlanych;
- 7) terenie elementarnym - należy przez to rozumieć teren wydzielony linią rozgraniczającą i oznaczony jednym symbolem.

Rozdział 2

Przepisy dotyczące całego obszaru objętego planem

§ 5. Ustalenia dotyczące zasad ochrony i kształtowania ładu przestrzennego.

- 1) W granicach opracowania planu nie występują elementy zagospodarowania przestrzennego, w rozumieniu ustawy o planowaniu i zagospodarowaniu przestrzennym, wymagające ochrony, ukształtowania lub rewaloryzacji.
- 2) Ogrodzenia od strony dróg nie wyższe niż 1,60 m; należy je wykonać z materiałów tradycyjnych takich jak kamień, drewno, cegła, metal itp. Zabrania się stosowania ogrodzeń betonowych i murowanych pełnych na całej długości oraz prefabrykowanych żelbetowych.
- 3) Zasady kształtowania ładu przestrzennego zostały ponadto określone poprzez ustalenie parametrów i wskaźników kształtowania zabudowy oraz zagospodarowania terenu.

§ 6. Ustalenia dotyczące ochrony środowiska, przyrody i krajobrazu kulturowego.

- 1) Teren objęty planem położony jest w granicach Obszaru Chronionego Krajobrazu Doliny Dolnej Drwęcy. Obowiązują przepisy o ochronie przyrody oraz stosowne rozporządzenie Wojewody Warmińsko-Mazurskiego.

- 2) Poziom hałasu w środowisku należy przyjąć jak dla zabudowy mieszkaniowej, stosownie do przepisów o ochronie środowiska.
- 3) Ustala się zakaz stosowania żużla piecowego do utwardzania dróg i placów.
- 4) Ustala się następujące nakazy:
 - a) wprowadzenie nowych nasadzeń zieleni wysokiej wzdłuż projektowanej drogi wewnętrznej 5KDW;
 - b) gromadzenie odpadów stałych w granicach działki własnej zgodnie z zasadami określonymi w gminnym planie gospodarki odpadami; nie dopuszcza się utylizacji i składowania odpadów na terenie działki własnej;
 - c) istniejąca i projektowana zabudowa musi być podłączona do sieci kanalizacji sanitarnej po jej zrealizowaniu.

§ 7. Ustalenia dotyczące zasad ochrony dziedzictwa kulturowego i zabytków oraz dóbr kultury współczesnej. Na obszarze objętym nie występują obiekty podlegające ochronie konserwatorskiej lub wymagające objęcia ochroną.

§ 8. Wymagania wynikające z potrzeb kształtowania przestrzeni publicznych. Na terenie objętym planem przestrzenie publiczne nie występują.

§ 9. Ustalenia dotyczące granic i sposobów zagospodarowania terenów lub obiektów podlegających ochronie na podstawie przepisów odrębnych.

- 1) Na obszarze objętym planem nie występują udokumentowane geologicznie złoża kopalin, ewidencjonowane w Krajowym Bilansie Zasobów.
- 2) Na obszarze objętym planem nie występują tereny zagrożone osuwaniem się mas ziemnych oraz tereny narażone na niebezpieczeństwo powodzi.
- 3) Na całym terenie objętym planem występują złożone warunki gruntowe. Na etapie projektu budowlanego kategorię geotechniczną oraz rodzaj dokumentacji (geotechnicznej lub geologiczno-geotechnicznej) należy ustalać zgodnie z przepisami odrębnymi.

§ 10. Ustalenia dotyczące zasad modernizacji, rozbudowy i budowy systemów komunikacji i infrastruktury technicznej.

- 1) W rozwiązaniach komunikacji ustala się jako obowiązujące:
 - a) powiązanie z układem zewnętrznym, z drogą powiatową, poprzez istniejące drogi gminne;
 - b) obsługa komunikacyjna działek z projektowanej drogi wewnętrznej i istniejących dróg gminnych.
 - c) zabezpieczenie potrzeb parkingowych w obrysie działki przeznaczonej pod inwestycję; należy zapewnić minimalnie 1 miejsce postojowe na jedno mieszkanie;
- 2) W rozwiązaniach infrastruktury technicznej ustala się jako obowiązujące:
 - a) zaopatrzenie w wodę z gminnej sieci wodociągowej;
 - b) odprowadzanie ścieków docelowo do gminnej sieci kanalizacji sanitarnej;

- c) do czasu stworzenia technicznych możliwości przyłączenia do sieci kanalizacji sanitarnej dopuszcza się odprowadzanie ścieków do atestowanych indywidualnych zbiorników bezodpływowych;
- d) zaopatrzenie w ciepło ze źródeł indywidualnych;
- e) wody deszczowe z dróg i placów utwardzonych należy odprowadzić do odbiornika po uprzednim oczyszczeniu w stopniu przewidzianym przepisami odrębnymi; wody opadowe z zabudowy należy zagospodarować na terenie działki własnej;
- f) zaopatrzenie w energię elektryczną z istniejących źródeł, zgodnie z warunkami dysponenta sieci; rozprowadzenie energii elektrycznej liniami nn kablowymi prowadzonymi w pasach drogowych do projektowanych budynków przez szafki kablowo - pomiarowe zlokalizowane w ogrodzeniach działek; przyłączanie odbiorców do sieci elektroenergetycznej odbywać się będzie zgodnie z zasadami Prawa energetycznego;
- g) przyłączanie nowych odbiorców do sieci telekomunikacyjnej będzie następowało na warunkach dysponenta sieci, zgodnie z przepisami odrębnymi; linie telekomunikacyjne należy realizować jako podziemne;
- h) inwestycje celu publicznego z zakresu łączności publicznej, w rozumieniu przepisów ustawy o gospodarce nieruchomościami, można lokalizować na całym terenie objętym planem, jeżeli taka inwestycja zgodna jest z przepisami odrębnymi;
- i) sieci uzbrojenia technicznego należy prowadzić w liniach rozgraniczających ciągów komunikacyjnych; dopuszcza się lokalizację sieci i urządzeń infrastruktury technicznej na terenach przeznaczonych pod zabudowę, za zgodą właściciela terenu;
- j) w przypadku kolizji istniejących sieci z planowanym zainwestowaniem, należy je przebudować zgodnie z obowiązującymi przepisami i normami, na warunkach i w uzgodnieniu z dysponentem sieci;
- k) należy uzyskać warunki techniczne od dysponentów sieci na etapie projektu budowlanego.

§ 11. Ustalenia dotyczące sposobu i terminu tymczasowego zagospodarowania i użytkowania terenów:

- 1) Teren objęty planem, do czasu jego zagospodarowania zgodnego z przeznaczeniem, należy użytkować w sposób dotychczasowy.
- 2) Zakazuje się wznoszenia tymczasowych obiektów budowlanych, za wyjątkiem obiektów zaplecza budowy.

Rozdział 3 Przepisy szczegółowe dotyczące poszczególnych terenów elementarnych wydzielonych liniami rozgraniczającymi

§ 12. Ustalenia dotyczące przeznaczenia terenów.

Symbol terenu elementarnego	Przeznaczenie podstawowe	Przeznaczenie dopuszczalne
1MN, 2MN, 3MN	Zabudowa mieszkaniowa jednorodzinna wolnostojąca	Sieci i obiekty infrastruktury technicznej
4R	Tereny pozostające w użytkowaniu rolniczym	Sieci i obiekty infrastruktury technicznej
5KDD	Droga publiczna	Sieci infrastruktury technicznej

§ 13. Ustalenia dotyczące parametrów i wskaźników kształtowania zabudowy oraz zagospodarowania terenów elementarnych oznaczonych symbolami 1MN, 2MN, 3MN:

- 1) Wysokość budynków mieszkalnych i gospodarczych - max. dwie kondygnacje nadziemne w tym poddasze użytkowe. Dachy dwu- lub wielospadowe o kącie nachylenia połaci 30°-45°; pokryte dachówką ceramiczną, cementową, blacho - dachówką lub gontem bitumicznym, kolor pokrycia czerwony.
- 2) Wysokość wolnostojących budynków garażowych - max. jedna kondygnacja. Formy dachu nie ustala się
- 3) W elewacjach stosować materiały tradycyjne, cegła, kamień, tynki, drewno.
- 4) Minimalna powierzchnia terenu biologicznie czynna - 70 % powierzchni działki budowlanej; od strony drogi 5KDD należy wprowadzić pas zieleni wysokiej, zgodnie z ustaleniami zawartymi w § 6 pkt 4, lit. a).
- 5) Maksymalna powierzchnia zabudowy wszystkich budynków lokalizowanych na jednej działce budowlanej - 20 % powierzchni działki budowlanej.
- 6) Lokalizacja budynków zgodnie z nieprzekraczalną linią zabudowy; linia ta nie dotyczy sieci i obiektów infrastruktury technicznej.
- 7) Dopuszcza się łączenie działek i realizację jednego obiektu na dwóch połączonych działkach. W takim wypadku ustalone parametry i wskaźniki kształtowania zabudowy i zagospodarowania terenu należy przyjąć jak dla jednej działki budowlanej.

§ 14. Ustalenia dotyczące zasad zagospodarowania terenu elementarnego oznaczonego symbolem 4R,

- 1) ustala się zakaz wznoszenia obiektów budowlanych za wyjątkiem inwestycji celu publicznego.

§ 15. Ustalenia dotyczące zasad zagospodarowania terenu elementarnego oznaczonego symbolem 5KDD.

- 1) Droga publiczna klasy dojazdowej o szerokości w liniach rozgraniczających 10,00 m.
- 2) Drogę należy realizować z pasem zieleni oddzielającym jezdnię od chodnika.

§ 16. Ustalenia dotyczące zasad i warunków podziału nieruchomości

- 1) Nowe, samodzielne działki budowlane mogą stanowić tylko te części terenu, których wielkość, cechy geometryczne, dostęp do drogi publicznej i wyposażenie w urządzenia infrastruktury technicznej spełniają wymogi realizacji obiektów budowlanych, wynikających z niniejszego planu i przepisów odrębnych;
- 2) Ustala się następujące parametry działek budowlanych:
 - minimalna powierzchnia działki - 900 m²,
 - minimalna szerokość frontu działki - 20,00 m; przez front działki należy rozumieć bok działki przylegający do drogi wewnętrznej lub gminnej.
- 3) Teren rolny może być podzielony w sposób pozwalający na funkcjonalne powiązanie z sąsiednimi działkami zabudowy mieszkaniowej jednorodzinnej.

Rozdział 4 Przepisy końcowe

§ 17. Stawka procentowa służąca naliczeniu opłaty, o której mowa w art. 36 ust. 4 ustawy o planowaniu i zagospodarowaniu przestrzennym, została ustalona dla poszczególnych terenów w granicach planu w następujących wysokościach:

Oznaczenie przeznaczenia terenu elementarnego	Stawka procentowa
1MN, 2MN, 3MN	20 %
5KDD, 4R	Nie ma zastosowania


§ 18. W granicach opracowania planu inwestycją celu publicznego z zakresu infrastruktury technicznej, należąca do zadań gminy, jest droga publiczna gminna.

§ 19. Wykonanie Uchwały powierza się Wójtowi Gminy Nowe Miasto Lubawskie z/s w Mszanowie.

§ 20. Uchwała wchodzi w życie po upływie 30 dni od daty ogłoszenia w Dzienniku Urzędowym Województwa Warmińsko-Mazurskiego.

Przewodniczący Rady Gminy
Roman Biegański

Załącznik nr 1
do uchwały nr VIII/35/2011
Rady Gminy Nowe Miasto Lubawskie
z/s w Mszanowie
z dnia 25 maja 2011 r.

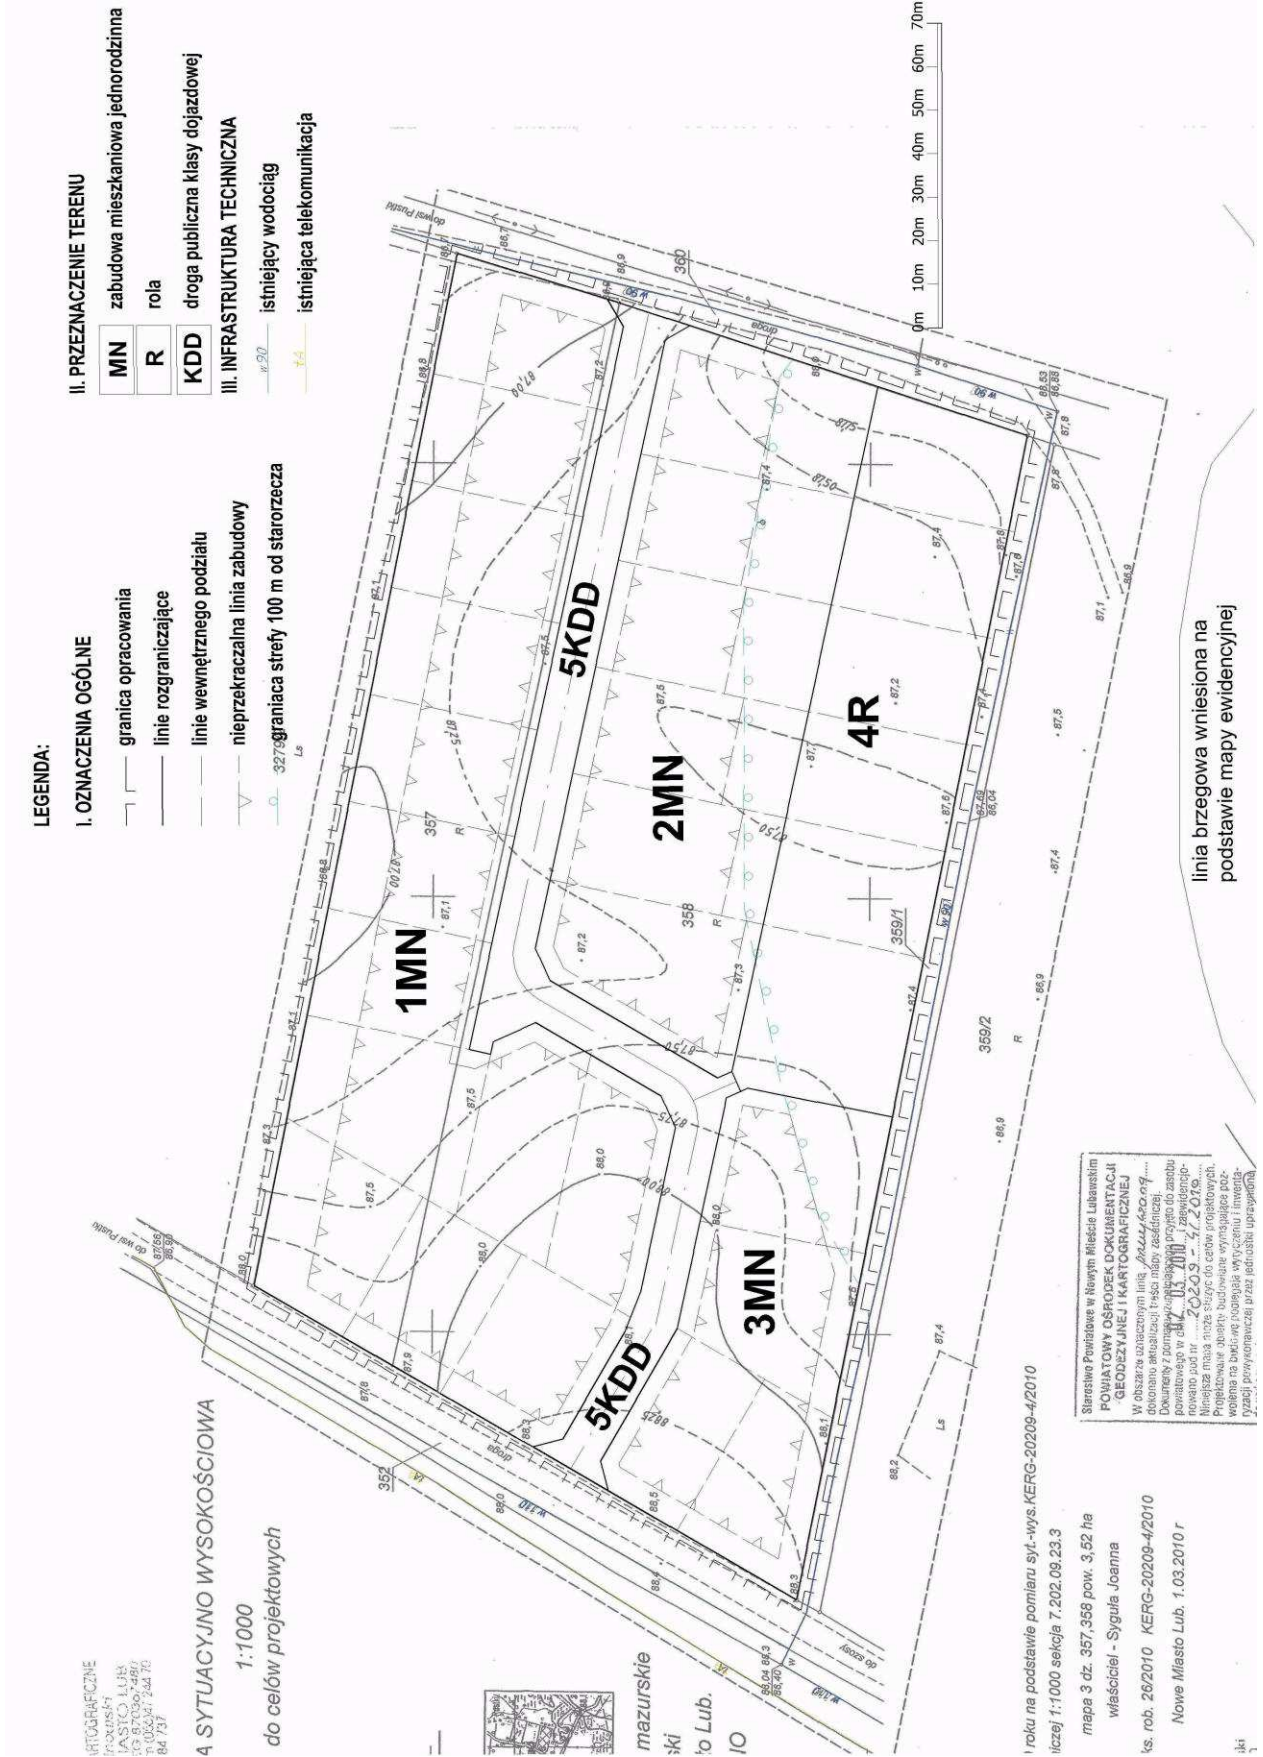

Załącznik nr 2
do uchwały nr VIII/35/2011
Rady Gminy Nowe Miasto Lubawskie
z/s w Mszanowie
z dnia 25 maja 2011 r.

w sprawie uchwalenia miejscowego planu zagospodarowania przestrzennego w części miejscowości Pustki,
gmina Nowe Miasto Lubawskie

Rozstrzygnięcie o sposobie rozpatrzenia uwag do projektu planu

Do projektu w/w planu nie wniesiono żadnych uwag. W związku z tym rozstrzygnięcie, o którym mowa w art. 20 ust. 1 ustawy z dnia 27 marca 2003 r. o planowaniu i zagospodarowaniu przestrzennym (Dz. U. Nr 80, poz. 717 ze zm.), nie ma zastosowania.

Załącznik nr 3
do uchwały nr VIII/35/2011
Rady Gminy Nowe Miasto Lubawskie
z/s w Mszanowie
z dnia 25 maja 2011 r.

w sprawie uchwalenia miejscowego planu zagospodarowania przestrzennego w części miejscowości Pustki, gmina Nowe Miasto Lubawskie

Rozstrzygnięcie sposobu realizacji oraz zasady finansowania inwestycji z zakresu infrastruktury technicznej, należących do zadań własnych gminy.

W związku z art. 20 ust. 1 ustawy z dnia 27 marca 2003 r. o planowaniu i zagospodarowaniu przestrzennym (Dz. U. Nr 80, poz. 717 ze zm.) stwierdza się, że na terenie objętym planem inwestycjami z zakresu infrastruktury technicznej, należących do zadań własnych gminy nie przewiduje się.

1569

UCHWAŁA Nr IV/52/11 Rady Miejskiej w Pasłęku z dnia 27 maja 2011 r.

w sprawie zasad i trybu przyznawania nagród oraz wyróżnień Burmistrza Pasłęka sportowcom, trenerom oraz osobom wyróżniającym się osiągnięciami w działalności sportowej.

Na podstawie art. 18 ust. 2 pkt 15 ustawy z dnia 8 marca 1990 r. o samorządzie gminnym (tekst jednolity - Dz. U. z 2001 r. Nr 142, poz. 1591; zm. z 2002 r. Dz. U. Nr 23, poz. 220, Dz. U. Nr 62, poz. 558, Dz. U. Nr 113, poz. 984, Dz. U. Nr 153, poz. 1271, Dz. U. Nr 214, poz. 1806, zm. z 2003 r. Dz. U. Nr 80, poz. 717, Dz. U. Nr 162, poz. 1568; zm. z 2004 r. Dz. U. Nr 102, poz. 1055, Dz. U. Nr 116, poz. 1203; zm. z 2005 r. Dz. U. Nr 172, poz. 1441, Dz. U. Nr 175, poz. 1457; zm. z 2006 r. Dz. U. Nr 17, poz. 128, Dz. U. Nr 181, poz. 1337; zm. z 2007 r. Nr 48, poz. 327, Nr 138, poz. 974, Nr 173, poz. 1218; zm. z 2008 r. Nr 180, poz. 1111, Nr 223, poz. 1458; zm. z 2009 r. Dz. U. Nr 52, poz. 420, Dz. U. Nr 157, poz. 1241; zm. z 2010 r. Dz. U. Nr 28, poz. 142 i 146, Dz. U. Nr 40, poz. 230, Dz. U. Nr 106, poz. 675) oraz art. 31 ust. 3 i art. 35 ust. 6 ustawy z dnia 25 czerwca 2010 roku o sporcie (Dz. U. z 2010 r. Nr 127, poz. 857; zm. z 2010 r. Nr 151, poz. 1014) Rada Miejska w Pasłęku uchwała, co następuje:

§ 1. Niniejsza uchwała określa:

1) szczegółowe zasady, tryb przyznawania oraz rodzaje i wysokość nagród i wyróżnień dla zawodników za

wysokie wyniki sportowe we współzawodnictwie międzynarodowym lub krajowym;

2) szczegółowe zasady i tryb przyznawania oraz wysokość nagród dla trenerów prowadzących szkolenie zawodników osiągających wysokie wyniki sportowe w międzynarodowym lub krajowym współzawodnictwie sportowym;

3) warunki i tryb przyznawania wyróżnień i nagród pieniężnych oraz rodzaje wyróżnień i wysokość nagród pieniężnych dla innych osób wyróżniających się osiągnięciami w działalności sportowej.

§ 2. 1. Ustanawia się następujące rodzaje nagród i wyróżnień dla zawodników za wysokie wyniki sportowe we współzawodnictwie międzynarodowym lub krajowym:

1) nagroda pieniężna,

2) nagroda rzeczowa,

3) wyróżnienie w formie pucharu,