

Załącznik nr 2
do uchwały nr XII/71/11
Rady Gminy Kurzętnik
z dnia 13 września 2011 r.

Rozstrzygnięcie o sposobie rozpatrzenie uwag do projektu planu

Do projektu w/w zmiany planu nie wniesiono żadnych uwag. W związku z tym rozstrzygnięcie, o którym mowa w art. 20 ust. 1 ustawy z dnia 27 marca 2003 r. o planowaniu i zagospodarowaniu przestrzennym (Dz. U. Nr 80, poz. 717 ze zm.), nie ma zastosowania.

Załącznik nr 3
do uchwały nr XII/71/11
Rady Gminy Kurzętnik
z dnia 13 września 2011 r.

Rozstrzygnięcie sposobu realizacji oraz zasady finansowania inwestycji z zakresu infrastruktury technicznej, należących do zadań własnych gminy

W związku z art. 20 ust. 1 ustawy z dnia 27 marca 2003 r. o planowaniu i zagospodarowaniu przestrzennym (Dz. U. Nr 80, poz. 717 ze zm.) stwierdza się, że na terenie objętym zmianą planu inwestycji z zakresu infrastruktury technicznej, należących do zadań

2575

UCHWAŁA Nr X/65/11

Rady Gminy Grunwald z siedzibą w Gierzwaldzie

z dnia 16 września 2011 r.

w sprawie uchwalenia zmiany miejscowego planu zagospodarowania przestrzennego

"MIELNO II" w obrębie Mielno gmina Grunwald.

Na podstawie art. 18 ust. 2 pkt 5 ustawy z dnia 8 marca 1990 r. o samorządzie gminnym (Dz. U. z 2001 r. Nr 142, poz. 1591, z 2002 r. Nr 23, poz. 220, Nr 62, poz. 558, Nr 113, poz. 984, Nr 153, poz. 1271, Nr 214, poz. 1806, z 2003 r. Nr 80, poz. 717, Nr 162, poz. 1568, z 2004 r. Nr 102, poz. 1055, Nr 116, poz. 1203, Nr 167, poz. 1759, z 2005 r. Nr 172, poz. 1441, Nr 175, poz. 1457, z 2006 r. Nr 17, poz. 128, Nr 181, poz. 1337, z 2007 r. Nr 48, poz. 327, Nr 138, poz. 974, Nr 173, poz. 1218, z 2008 r. Nr 180, poz. 1111, Nr 223, poz. 1458, z 2009 r. Nr 52, poz. 420, Nr 157, poz. 1241, z 2010 r. Nr 28, poz. 142 i 146, Nr 40, poz. 230, Nr 106, poz. 675) i art. 20 ust. 1 ustawy z dnia 27 marca 2003 r. o planowaniu i zagospodarowaniu przestrzennym (Dz. U. z 2003 r. Nr 80, poz. 717, z 2004 r. Nr 6, poz. 41, Nr 141, poz. 1492, z 2005 r. Nr 113, poz. 954, Nr 130, poz. 1087, z 2006 r. Nr 45, poz. 319, Nr 225, poz. 1635, z 2008 r. Nr 123, poz. 803, Nr 199, poz. 1227, Nr 201, poz. 1237, Nr 220, poz. 1413, z 2010 r. Nr 24, poz. 124, Nr 75, poz. 474, Nr 106, poz. 675, Nr 119, poz. 804, Nr 130, poz. 871, Nr 149, poz. 996, Nr 155, poz. 1043), Rada Gminy Grunwald uchwała zmianę miejscowego planu zagospodarowania przestrzennego „MIELNO II” w obrębie Mielno gmina Grunwald, zwaną dalej „zmianą planu”. Ustalenia zmiany planu stanowią treść niniejszej uchwały.

§ 1. Granice zmiany planu określa uchwała Nr XL/181/10 Rady Gminy Grunwald z siedzibą w Gierzwaldzie z dnia 30 czerwca 2010 r. w sprawie przystąpienia do sporządzenia zmiany miejscowego planu zagospodarowania przestrzennego gminy Grunwald w obrębie geodezyjnym Mielno gm. Grunwald.

§ 2. 1. Rysunek zmiany planu w skali 1:1000 stanowi załącznik Nr 1 do uchwały i obowiązuje w następującym zakresie ustaleń zmiany planu:

- a) granic zmiany planu,
- b) obowiązujące linie rozgraniczające tereny o różnym sposobie użytkowania,
- c) nieprzekraczalnych linii zabudowy w stosunku do ulic,
- d) oznaczeń przeznaczenia terenów na cele: ML1 - tereny zabudowy rekreacji indywidualnej, US2 - tereny istniejącej bazy sportów wodnych, US3 - tereny plaży, WS - wód, K - istniejącej przepompowni ścieków, KDW6 - ulicy dojazdowej wewnętrznej.

2) Rysunek planu zawiera treść informacyjną - zasady cech geometrycznych podziału terenu na działki budowlane.

§ 3. W tekście ustaleń miejscowego planu zagospodarowania przestrzennego „MIELNO II” w obrębie Mielno gmina Grunwald - treści uchwały Nr XXXIII/128/05 Rady Gminy Grunwald z siedzibą w Gierzwaldzie z dnia 4 listopada 2005 r. (Dziennik Urzędowy Województwa Warmińsko-Mazurskiego Nr 14 z dnia 19 stycznia 2006 r., poz.368):

1. 1. w § 6 dodaje się odpowiednio pkt 3a oraz treść ustaleń dla pkt 3a): „wysokość budynków zabudowy

usługowej na terenie oznaczonym symbolem US2 może wynosić maksymalnie 3 kondygnacje. Nachylenie połaci dachowych od 35° do 45° o symetrycznych spadkach, z kalenicą równoległą do linii zabudowy”

2. w § 6 dodaje się odpowiednio pkt 7 oraz treść ustaleń dla pkt 7: „zakazuje się grodzenia nieruchomości w odległości mniejszej niż 1,5 m od linii brzegowej jeziora Mielno.”

3. w § 12 dodaje się odpowiednio pkt 3a oraz treść ustaleń dla pkt 3a): „Na terenie US2 w istniejących budynkach zezwala się na lokalizację lokalu mieszkalnego, przeznaczonego dla właściciela.

§ 4. 1. Pozostała treść uchwały przywołanej w § 3 nie ulega zmianie.

2. W granicach zmiany planu zamiast rysunku planu obowiązuje rysunek zmiany planu.

§ 5. W zakresie sieci i urządzeń infrastruktury telekomunikacyjnej mają zastosowanie przepisy ustawy z dnia 16 lipca 2004 r. Prawo telekomunikacyjne (Dz. U. z 2004 r. Nr 171, poz. 1800 z późn. zmianami) wraz z przepisami ustawy z dnia 7 maja 2010 r. o wspieraniu

rozwoju usług i sieci telekomunikacyjnych (Dz. U. z 2010 r. Nr 106, poz. 675 z późn. zmianami) oraz właściwymi rozporządzeniami wykonawczymi do w/w ustaw.

§ 6. 1. W granicach zmiany planu nie występują zadania własne gminy z zakresu infrastruktury technicznej, o których mowa w art. 20 ust. 1 ustawy o planowaniu i zagospodarowaniu przestrzennym.

2. Rozstrzygnięcia, o których mowa w art. 20 ust. 1 ustawy o planowaniu i zagospodarowaniu przestrzennym, zawiera załącznik Nr 2 do uchwały.

§ 7. 1. Uchwała podlega ogłoszeniu w Dzienniku Urzędowym Województwa Warmińsko-Mazurskiego.

2. Wykonanie uchwały powierza się Wójtowi Gminy Grunwald.


§ 8. Uchwała wchodzi w życie po 30 dniach od daty jej ogłoszenia w Dzienniku Urzędowym Województwa Warmińsko-Mazurskiego.

Przewodniczący Rady Gminy
Sławomir Matuszewski

Załącznik nr 1
do uchwały nr X/65/11
Rady Gminy Grunwald
z siedzibą w Gierzwaldzie
z dnia 16 września 2011 r.

ZMIANA MIEJSCOWEGO PLANU ZAGOSPODAROWANIA PRZESTRZENNEGO "MIELNO II" W OBRĘBIE MIELNO GMINA GRUNWALD

SKALA 1: 1000

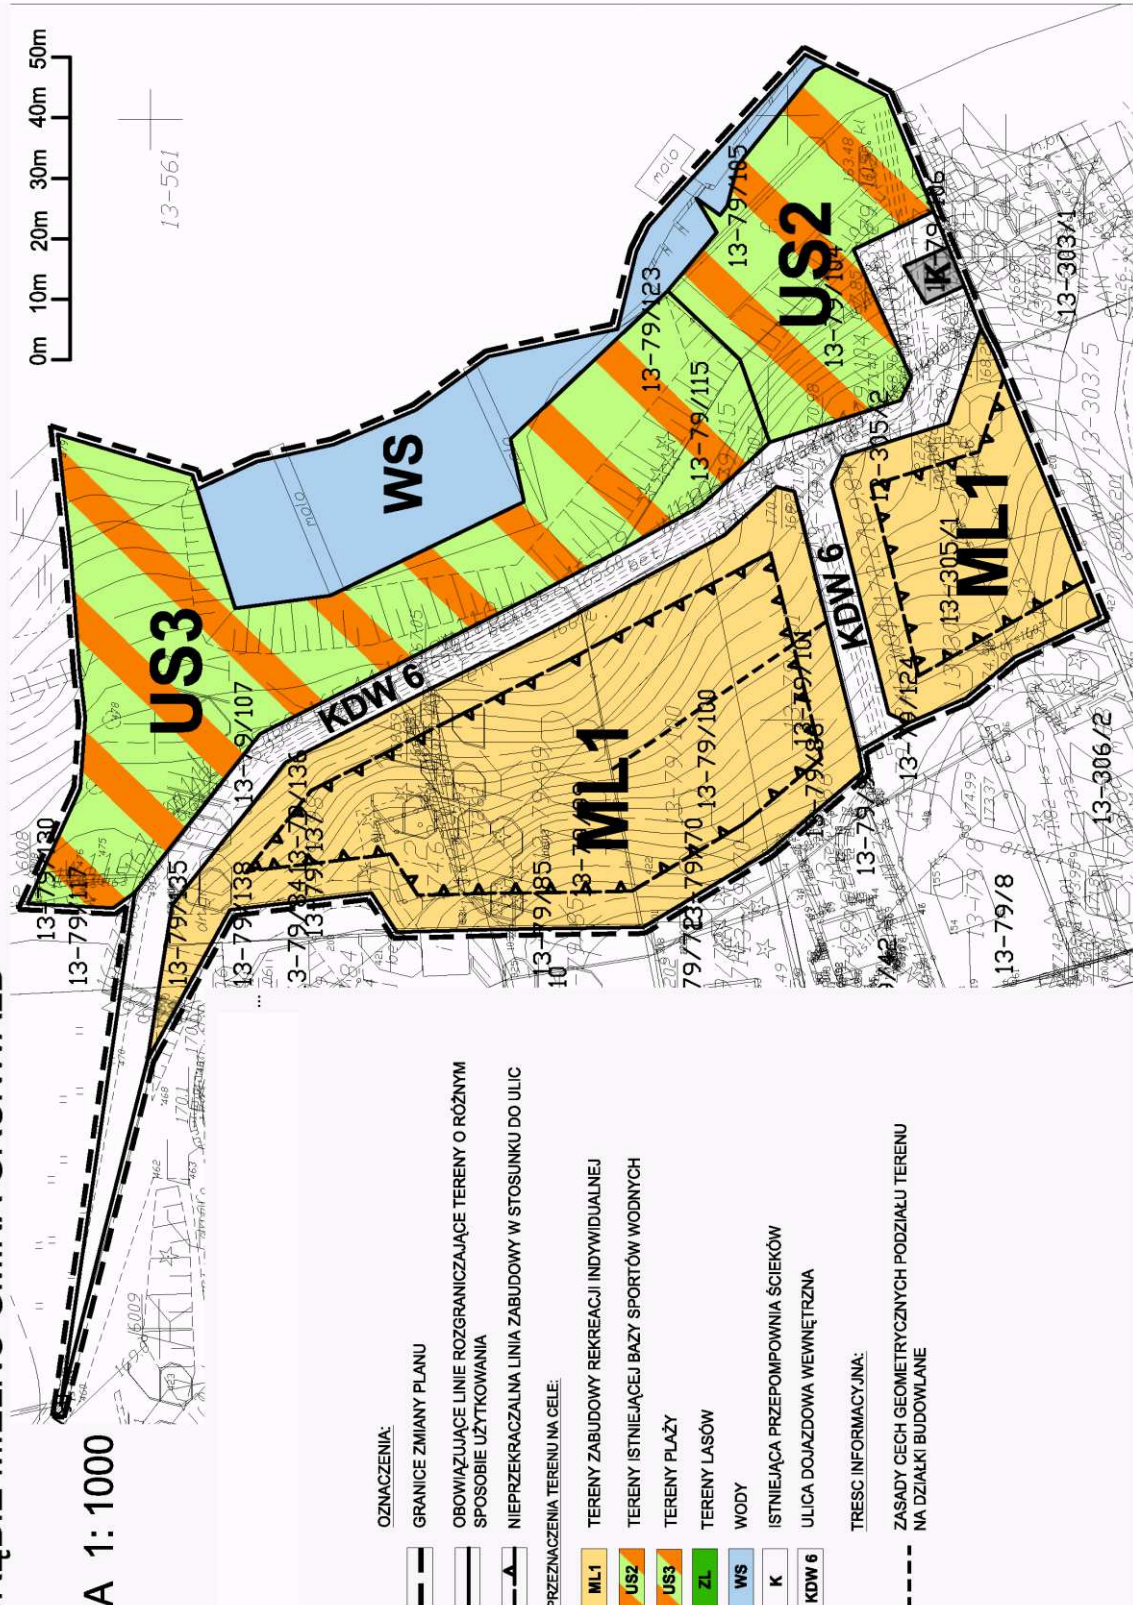

Załącznik nr 2
do uchwały nr X/65/11
Rady Gminy Grunwald
z siedzibą w Gierwałdzie
z dnia 16 września 2011 r.

do uchwały Nr X/65/11 Rady Gminy Grunwald z siedzibą w Gierwałdzie z dnia 16 września 2011 r.

Na podstawie art. 20 ust. 1 ustawy z dnia 27 marca 2003 r. o planowaniu i zagospodarowaniu przestrzennym (Dz. U. z 2003 r. Nr 80, poz. 717, z 2004 r. Nr 6, poz. 41, Nr 141, poz. 1492, z 2005 r. Nr 113, poz. 954, Nr 130, poz. 1087, z 2006 r. Nr 45, poz. 319, Nr 225, poz. 1635, z 2008 r. Nr 123, poz. 803, Nr 199, poz. 1227, Nr 201, poz. 1237, Nr 220, poz. 1413, z 2010 r. Nr 24, poz. 124, Nr 75, poz. 474, Nr 106, poz. 675, Nr 119, poz. 804, Nr 130, poz. 871, Nr 149, poz. 996, Nr 155, poz. 1043, z 2011 r. Nr 32, poz. 159) Rada Gminy Grunwald z siedzibą w Gierwałdzie postanawia co następuje:

§ 1. Do projektu planu nie wniesiono uwag w trybie przepisów art. 18 ustawy o planowaniu i zagospodarowaniu przestrzennym.

§ 2. Stwierdza się zgodność zmiany miejscowego planu zagospodarowania przestrzennego „MIELNO II” w obrębie Mielno gmina Grunwald z ustaleniami zmiany studium uwarunkowań i kierunków zagospodarowania przestrzennego gminy Grunwald, uchwalonego uchwałą Nr XXIX/130/09 Rady Gminy Grunwald z siedzibą w Gierwałdzie z dnia 14 sierpnia 2009 r.

§ 3. W związku z treścią § 6 pkt 1 uchwały w granicach planu nie występują zadania własne gminy z zakresu infrastruktury technicznej, o których mowa w art. 20 ust. 1 ustawy o planowaniu i zagospodarowaniu przestrzennym.

2576

UCHWAŁA Nr XII.55.2011

Rady Gminy Stare Juchy

z dnia 20 września 2011 r.

w sprawie zaliczenia drogi powiatowej nr 1861 N do kategorii dróg gminnych.

Na podstawie art. 18 ust. 2 pkt. 15 ustawy z dnia 8 marca 1990 roku o samorządzie gminnym (t.j. Dz. U. z 2001 r. Nr 142 poz. 1591 z późn. zm.) i na podstawie art. 7 ustawy z dnia 21 marca 1985 r. o drogach publicznych (t.j. z 2007 r. Dz. U. Nr 19, poz. 115 z późn. zm) po zasięgnięciu opinii Zarządu Powiatu Ełckiego, Rada Gminy Stare Juchy uchwała, co następuje:

§ 1. Zalicza się do kategorii dróg gminnych Gminy Stare Juchy drogę nr 1861 N o przebiegu: Skomack Wielki - Rostki - Ogródek, na odcinku Skomack Wielki - granica powiatu o długości 2,100 km.

§ 2. Ustala się przebieg drogi nr 1861 N o długości 2,100 km wg załącznika do niniejszej uchwały. Przebieg drogi oznaczono na nim kolorem zielonym.

§ 3. Wykonanie uchwały powierza się Wójtowi Gminy Stare Juchy.

§ 4. Uchwała wchodzi w życie po upływie 14 dni od dnia ogłoszenia w Dzienniku Urzędowym Województwa Warmińsko-Mazurskiego, z mocą obowiązującą od dnia 1 stycznia 2012 r.

Przewodniczący Rady Gminy
Stanisław Piela