

4360

UCHWAŁA NR X/38/2011 RADY GMINY BOJSZOWY

z dnia 12 września 2011 r.

w sprawie miejscowego planu zagospodarowania przestrzennego dla obszaru położonego w miejscowości Jedlina w rejonie Brzezin i „Łąk Ku Korzeńcu” w gminie Bojszowy

Na podstawie art.18 ust.2 pkt 5, art.40 ust.1 i art.42 ustawy z dnia 8 marca 1990 r. o samorządzie gminnym (Dz. U. z 2001 r. Nr 142 poz.1591 z późn. zm.) oraz art.20 ust.1 ustawy z dnia 27 marca 2003 r. o planowaniu i zagospodarowaniu przestrzennym (Dz. U. z 2003 r. Nr 80, poz.717 z późn. zm.), po stwierdzeniu zgodności z ustaleniami „Studium uwarunkowań i kierunków zagospodarowania przestrzennego gminy Bojszowy”, zatwierdzonego Uchwałą Nr XXXII/167/01 Rady Gminy Bojszowy z dnia 26 października 2001 roku z późn. zm. Rada Gminy Bojszowy uchwała:

Miejscowy plan zagospodarowania przestrzennego dla obszaru położonego w miejscowości Jedlina w rejonie Brzezin i „Łąk Ku Korzeńcu” w gminie Bojszowy.

§ 1. 1. Treść niniejszej uchwały zawarta jest w następujących rozdziałach:

Rozdział 1: Przepisy ogólne;

Rozdział 2: Przeznaczenie, parametry, wskaźniki kształtowania zabudowy i zagospodarowania terenów, zasady ochrony i kształtowania ładu przestrzennego oraz ograniczenia w użytkowaniu terenu;

Rozdział 3: Zasady ochrony środowiska, przyrody i krajobrazu kulturowego;

Rozdział 4: Zasady modernizacji, rozbudowy i budowy systemów komunikacji infrastruktury technicznej;

Rozdział 5: Granice i sposoby zagospodarowania terenów lub obiektów podlegających ochronie, ustalonych na podstawie odrębnych przepisów, w tym terenów górniczych, a także narażonych na niebezpieczeństwo powodzi oraz zagrożonych osuwaniem się mas ziemnych;

Rozdział 6: Stawki procentowe, na podstawie, których ustala się naliczanie jednorazowej opłaty z tytułu wzrostu nieruchomości, związanej z uchwaleniem planu miejscowego;

Rozdział 7: Przepisy końcowe.

2. Ze względu na istniejące uwarunkowania, w obszarze objętym planem nie mają zastosowania wymagania określone obowiązkowym zakresem art.15 ust.2 pkt. 2, 4, 5, 6 i 8 ustawy z dnia 27 marca 2003 r. o planowaniu i zagospodarowaniu przestrzennym (Dz. U. z 2003r. Nr 80, poz. 717 z późn. zm.).

Rozdział 1.

Przepisy ogólne

§ 2. 1. Miejscowy plan zagospodarowania przestrzennego dla obszaru położonego w miejscowości Jedlina w rejonie Brzezin i „Łąk Ku Korzeńcu” w gminie Bojszowy, zwany dalej „planem”, obejmuje obszar w granicach określonych na rysunku planu.

2. Załącznikiem graficznym do niniejszej uchwały jest:

1) załącznik nr 1 – rysunek planu, sporządzony na kopii mapy zasadniczej w skali 1:1000, pomniejszony do skali 1:2000, wraz z wyrysem ze „Studium uwarunkowań i kierunków zagospodarowania przestrzennego gminy Bojszowy” z oznaczeniem granicy obszaru objętego planem miejscowym.

3. Załącznikami tekstowymi do niniejszej uchwały są:

1) załącznik nr 2 – rozstrzygnięcie Rady Gminy Bojszowy o sposobie rozpatrzenia uwag do projektu planu, wniesionych po jego wyłożeniu do publicznego wglądu,

2) załącznik nr 3 – rozstrzygnięcie o sposobie realizacji zapisanych w planie inwestycji z zakresu infrastruktury technicznej, które należą do zadań własnych gminy oraz zasadach ich finansowania.

§ 3. Na rysunku planu występują następujące oznaczenia graficzne:

1) obowiązujące:

a) granice obszaru objętego planem,

b) linie rozgraniczające tereny o różnym przeznaczeniu lub różnych zasadach zagospodarowania,

c) symbole terenów o różnym przeznaczeniu lub różnych zasadach zagospodarowania określające przeznaczenia oraz zasady ich zagospodarowania oraz numery porządkowe wyróżniające je spośród innych terenów – zgodnie z oznaczeniem w legendzie rysunku planu,

2) informacyjne:

a) granica strefy od kolei – 10 m – na podstawie rozporządzenia Ministra Infrastruktury z dnia 7 sierpnia 2008 roku w sprawie wymagań w zakresie odległości i warunków dopuszczających usytuowanie drzew i krzewów, elementów ochrony akustycznej i wykonywania robót ziemnych w sąsiedztwie linii kolejowej, a także sposobu

urządzania i utrzymywania zasłon odśnieżnych oraz pasów przeciwpożarowych (Dz. U. z 2008 roku Nr 153, poz. 955):

- na gruntach położonych w sąsiedztwie linii kolejowej drzewa i krzewy mogą być usytuowane w odległości nie mniejszej niż 15 m od osi skrajnego toru kolejowego,

- roboty ziemne mogą być wykonywane w odległości nie mniejszej niż 4 m od granicy obszaru kolejowego; wykonywanie robót ziemnych w odległości od 4 do 20 m od granicy obszaru kolejowego powinno być każdorazowo uzgadniane z zarządcą infrastruktury,

b) granica strefy od wału przeciwpowodziowego – 50 m – na podstawie art. 85 ustawy z dnia 18 lipca 2001 roku – Prawo wodne (tekst jednolity w Dz. U. z 2005 roku Nr 239, poz. 2019 z późn. zm.), dla zapewnienia szczelności i stabilności wałów przeciwpowodziowych zabrania się m.in. uprawy gruntu, sadzenia drzew lub krzewów na wałach oraz w odległości mniejszej niż 3 m od stopy wału po stronie odpowietrznej; wykonywania obiektów budowlanych, kopania studni, sadzawek, dołów oraz rowów w odległości mniejszej niż 50 m od stopy wału po stronie odpowietrznej; uszkodzenia darniny lub innych umocnień skarp i korony wałów.

§ 4. Pojęcia użyte w planie oznaczają:

1) obszar – wszystkie tereny w granicach objętych planem;

2) teren – teren wyodrębniony na rysunku planu liniami rozgraniczającymi, o ile z treści planu nie wynika inaczej, oznaczony symbolem literowym określającym jego przeznaczenie i numerem wyróżniającym go spośród innych terenów;

3) przeznaczeniu podstawowym – ustalony w planie przeważający sposób użytkowania terenu wyznaczonego liniami rozgraniczającymi, któremu podporządkowane są inne sposoby użytkowania określone jako dopuszczalne;

4) przeznaczeniu dopuszczalnym – ustalony w planie sposób użytkowania terenu, który uzupełnia przeznaczenie podstawowe i niekonfliktowo współlistnieje z nim na warunkach określonych w planie.

§ 5. W planie wyznacza się następujące tereny o różnym przeznaczeniu lub różnych zasadach zagospodarowania, oznaczone odpowiednio symbolami:

1) WS/Z – teren wód powierzchniowych śródlądowych z zielenią urządzoną, w tym zbiornik wodny wraz z otoczeniem;

2) 1ZE, 2ZE, 3ZE – tereny zieleni.

Rozdział 2.

Przeznaczenie, parametry, wskaźniki kształtowania zabudowy i zagospodarowania terenów, zasa-

dy ochrony i kształtowania ładu przestrzennego oraz ograniczenia

§ 6. 1. Dla terenu oznaczonego symbolem WS/Z ustala się następujące przeznaczenia:

1) przeznaczenie podstawowe: teren wód powierzchniowych śródlądowych z zielenią urządzoną, w tym zbiornik wodny wraz z otoczeniem;

2) przeznaczenie dopuszczalne:

a) eksploatacja kruszywa naturalnego,

b) produkcja prefabrykatów poprzez częściowe wykorzystanie pozyskiwanego kruszywa wraz z zapleczem socjalno – technicznym,

c) ciągi piesze i ścieżki rowerowe,

d) wewnętrzna obsługa komunikacyjna,

e) sieci i urządzenia infrastruktury technicznej.

2. Dla terenu, o którym mowa w ust. 1, ustala się następujące wskaźniki zagospodarowania terenu, zasady ochrony i kształtowania ładu przestrzennego ograniczenia w użytkowaniu terenu:

1) zakaz zabudowy, za wyjątkiem obiektów tymczasowych związanych z eksploatacją kruszywa oraz produkcją prefabrykatów,

2) nakaz lokalizacji zaplecza administracyjno - biurowego związanego z eksploatacją kruszywa w rejonie torów kolejowych oraz planowanej drogi dojazdowej do wyrobiska, przy czym:

a) powierzchnia zaplecza nie może być większa niż 5% powierzchni eksploatowanego złoża,

b) teren produkcji prefabrykatów nie może zajmować więcej niż 10% powierzchni eksploatowanego złoża,

3) nakaz zachowania następujących zasad, warunków i sposobów zagospodarowania mas ziemnych lub skalnych przemieszczanych w związku z wydobywaniem kopaliny ze złoża:

a) nadkład należy zdjąć oraz magazynować w przyzmacach o wysokości maksymalnie do 5 m i nachyleniu skarp 1 : min.1,5 oraz wykorzystać do rekultywacji terenu po zakończonej eksploatacji,

b) magazynowanie zdejmowanego nadkładu złoża, do czasu zakończenia prac rekultywacyjnych, jest dopuszczalne jedynie w taki sposób, aby zwały nadkładu nie powodowały spiętrzenia wód powierzchniowych i nie blokowania ich odpływu,

c) nadkład może stanowić surowiec eksploatacyjny handlowy w ilości maksymalnie 50% objętości nadkładu pochodzącego z terenu wyrobiska.

§ 7. 1. Dla terenów oznaczonych symbolami 1ZE, 2ZE i 3ZE ustala się następujące przeznaczenia:

1) przeznaczenie podstawowe: tereny zieleni,

2) przeznaczenie dopuszczalne:

a) ciągi piesze i ścieżki rowerowe,

b) ścieżki konne,

c) drogi wewnętrzne,

d) sieci i urządzenia infrastruktury technicznej.

2. Dla terenów, o których mowa w ust. 1, ustala się następujące wskaźniki zagospodarowania terenu, zasady ochrony i kształtowania ładu przestrzennego ograniczenia w użytkowaniu terenu:

1) nakaz zachowania odległości od wałów przeciwpowodziowych zgodnie z przepisami odrębnymi tj. ustawą Prawo wodne, w tym m.in. zakaz realizacji obiektów budowlanych, kopania studni, sadzawek, dołów oraz rowów w odległości mniejszej niż 50m od stopy wału,

2) nakaz zachowania odległości od terenu kolei zgodnie z przepisami w zakresie odległości i warunków dopuszczających usytuowanie drzew, krzewów i wykonywanie robót ziemnych w sąsiedztwie kolei,

3) nakaz ochrony i zachowania potencjału przyrodniczego.

Rozdział 3.

Zasady ochrony środowiska, przyrody i krajobrazu kulturowego

§ 8. Ustala się następujące zasady ochrony środowiska, przyrody i krajobrazu kulturowego:

1) nakaz prowadzenia eksploatacji kruszywa na mokro (spod zwierciadła wody) oraz etapowo polami eksploatacyjnymi; po zakończeniu eksploatacji pola nakaz prowadzenia na bieżąco jego rekultywacji,

2) nakaz zachowania połączenia wyrobiska z istniejącym systemem odpływu wód roztopowych i opadowych,

3) nakaz docelowego wykształcenia niejednolitej linii brzegowej planowanego zbiornika, formowanej z nadkładu lub materiału rodzimego,

4) nakaz zachowania cieków z przepustem pod torami kolejowymi, jako korytarza migracji, z możliwością jego przełożenia poza teren eksploatacji wyrobiska, w przypadku przełożenia cieków, nakaz wprowadzenia nasadzeń drzew i krzewów wzdłuż cieków,

5) nakaz ochrony siedlisk i gatunków chronionych, w tym gatunków i ich siedlisk, dla których wyznaczono obszar Natura 2000 "Stawy w Brzeszczach" występujących na obszarze objętym niniejszym planem, zgodnie z przepisami szczególnymi, (w tym prawo ochrony środowiska, ustawa o ochronie przyrody),

6) po zakończeniu eksploatacji nakaz wprowadzenia nasadzeń drzew i krzewów wilgociolubnych i/lub wilgocioznośnych wzdłuż brzegu zbiornika wodnego oraz zieleni stabilizującej skarpy wyrobiska, przy czym wielkość powierzchni biologicznie czynnej występującej w obszarze objętym niniejszym planem musi wynosić min. 5% powierzchni tego obszaru,

7) nakaz stosowania rozwiązań technicznych i organizacyjnych eliminujących przedostawanie się szkodliwych substancji do środowiska, a szcze-

gólnie do wód,

8) nakaz zachowania minimum od 2 do 4 metrów szerokiej płytki w nowym zbiorniku w strefie brzegowej, a szczególnie od strony wałów przeciwpowodziowych oraz torowiska,

9) eksploatacja kruszywa nie może:

a) uniemożliwić swobodnego przepływu wód,

b) doprowadzić do przerwania ciągłości korytarzy ekologicznych,

10) dla potrzeb ochrony przed hałasem przyjmuje się dopuszczalny poziom hałasu określony w przepisach odrębnych:

a) dla terenów WS/Z, 1ZE, 2ZE i 3ZE użytkowanych i zagospodarowanych po zakończonej rekultywacji terenu wyrobiska – jak dla „terenów rekreacyjno – wypoczynkowych”,

11) na terenach objętych ochroną przed hałasem należy zapewnić stosowanie takich rozwiązań technicznych, bądź organizacyjnych, które ograniczą poziom dźwięku do wartości dopuszczalnych.

Rozdział 4.

Zasady modernizacji, rozbudowy i budowy systemów komunikacji

§ 9. 1. Obsługa komunikacyjna obszaru objętego planem poprzez wewnętrzną obsługę komunikacyjną oraz istniejące dojazdy.

2. Ustala się następujące zasady obsługi, modernizacji, rozbudowy i budowy systemów infrastruktury technicznej:

1) w zakresie gospodarki wodnej:

a) zaopatrzenie w wodę we własnym zakresie, bez możliwości budowy sieci wodociągowej,

b) w procesie eksploatacji i płukania kruszywa wykorzystanie wody z basenów poeksploatacyjnych, a następnie ponowne odprowadzenie wody do wyrobiska,

2) w zakresie gospodarki ściekowej:

a) odprowadzanie ścieków sanitarnych do szczelnych, bezodpływowych zbiorników, a następnie wywożenie ścieków do oczyszczalni ścieków komunalnych,

b) odprowadzanie ścieków przemysłowych do szczelnych, bezodpływowych zbiorników, a następnie wywożenie ścieków do utylizacji,

c) zabezpieczenie środowiska przed odprowadzaniem zanieczyszczonych ponadnormatywnie wód deszczowych,

3) w zakresie zaopatrzenia w energię elektryczną:

a) zaopatrzenie w energię elektryczną z istniejących sieci i urządzeń elektroenergetycznych,

4) w zakresie zaopatrzenia w ciepło:

a) wprowadzenie ogrzewania indywidualnego, wykorzystującego ekologiczne nośniki energii typu: energia elektryczna, gaz, olej opałowy, energia słoneczna, energia geotermalna,

5) w zakresie gospodarki odpadami:

a) zgodnie z obowiązującym „Planem gospodarki odpadami na terenie gminy Bojszowy”,

b) postępowanie z odpadami innymi niż komunalne, w szczególności z odpadami niebezpiecznymi, według przepisów odrębnych obowiązujących w tym zakresie.

Rozdział 5.

Granice i sposoby zagospodarowania terenów lub obiektów podlegających ochronie, ustalonych na podstawie odrębnych przepisów, w tym terenów górniczych, a także narażonych na niebezpieczeństwo powodzi oraz zagrożonych osuwaniem się mas ziemnych

§ 10. 1. Obszar objęty opracowaniem planu położony jest w całości na obszarze Natura 2000 „Stawy w Brzeszczach”, zgodnie z rozporządzeniem Ministra Środowiska z dnia 21 lipca 2004 roku w sprawie obszarów specjalnej ochrony ptaków Natura 2000 (Dz. U. z 2004 roku Nr 229, poz. 2313; zmiana w Dz. U. z 2007 roku Nr 179, poz. 1275; zmiana w Dz. U. z 2008 roku Nr 198, poz. 1226).

2. Obszar objęty opracowaniem planu położony jest w całości w granicach obszaru górniczego KWK Piast II – w rejonie, w którym nie prowadzi się, jak również nie zamierza się prowadzić eksploatacji górniczej.

3. Obszar objęty opracowaniem planu położony jest w całości w granicach złoża kruszywa naturalnego Bojszowy o zasobach udokumentowanych w kategorii C1.

Rozdział 6.

Stawki procentowe, na podstawie, których ustala się naliczanie jednorazowej opłaty z tytułu wzrostu nieruchomości związanej z uchwaleniem planu miejscowego

§ 11. Zgodnie z art.15 ust.2 pkt 12 ustawy z dnia 27 marca 2003 roku o planowaniu i zagospodarowaniu przestrzennym (Dz. U. Nr 80 poz.717 z późn. zm.) ustala się stawkę procentową służącą naliczeniu jednorazowej opłaty od wzrostu wartości nieruchomości związanej z uchwaleniem planu dla terenów objętych planem. Stawka ta wynosi:

- dla terenu oznaczonego symbolem WS/Z30%,
- dla terenów oznaczonych symbolami 1ZE, 2ZE i 3ZE1%.

Rozdział 7.

Przepisy końcowe


§ 12. Uchwała podlega ogłoszeniu na stronie internetowej Urzędu Gminy Bojszowy.

§ 13. Wykonanie uchwały powierza się Wójtowi Gminy Bojszowy.

§ 14. Uchwała wchodzi w życie po upływie 30 dni od daty jej ogłoszenia w Dzienniku Urzędowym Województwa Śląskiego.

Przewodniczący Rady
Marek Kumor

Załącznik nr 1
do uchwały nr X/38/2011
Rady Gminy Bojszowy
z dnia 12 września 2011 r.

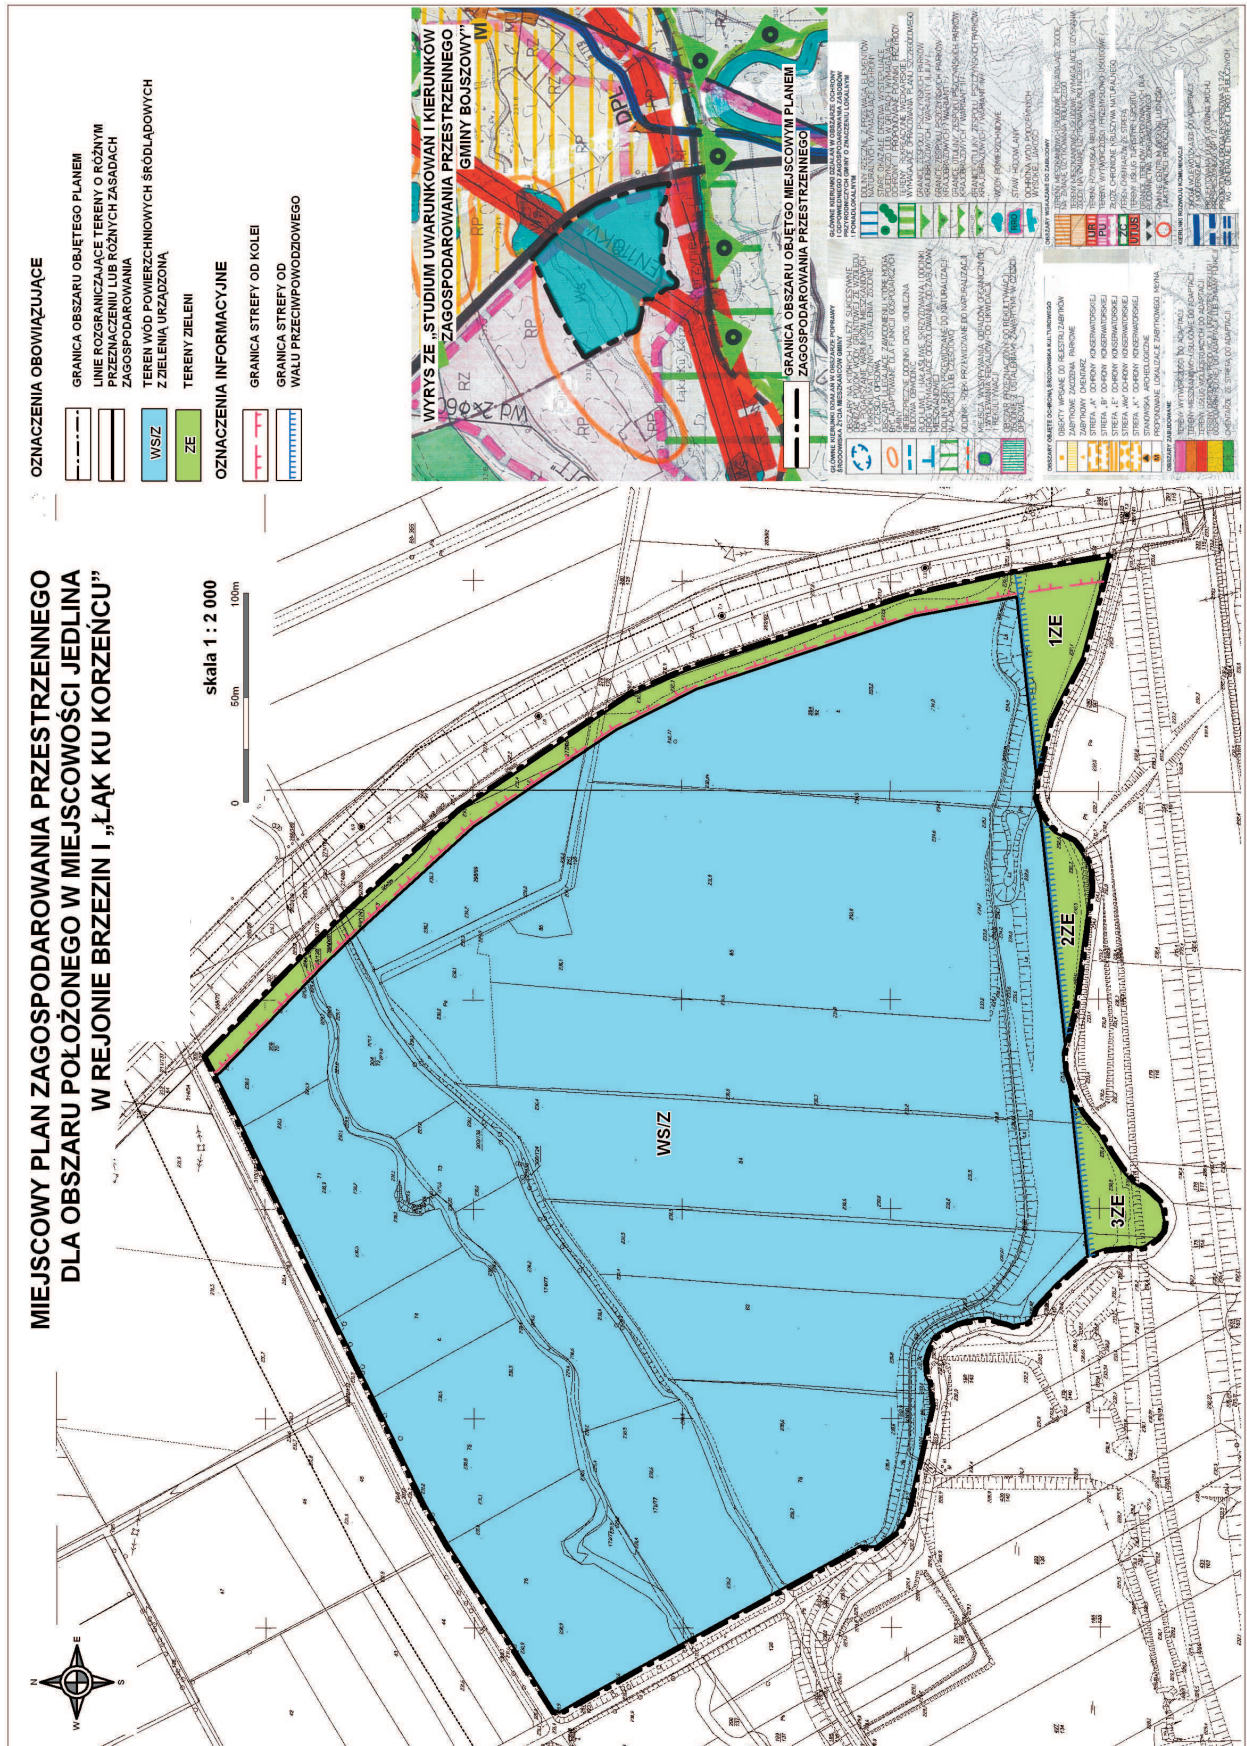

**Załącznik nr 2
do uchwały nr X/38/2011
Rady Gminy Bojszowy
z dnia 12 września 2011 r.**

**Rozstrzygnięcie Rady Gminy Bojszowy
o sposobie rozpatrzenia uwag
do projektu miejscowego planu
zagospodarowania przestrzennego dla obszaru
położonego w miejscowości Jedlina w rejonie
Brzezin i „Łąk Ku Korzeńcu” w gminie Bojszowy**

Na podstawie art. 20 ust. 1 ustawy z dnia 27 marca 2003r. o planowaniu i zagospodarowaniu przestrzennym (Dz. U. Nr 80 poz. 717 z późn. zm.) Rada Gminy Bojszowy stwierdza, iż:

1. Do wyłożonego do publicznego wglądu projektu miejscowego planu zagospodarowania przestrzennego dla obszaru położonego w miejscowości Jedlina w rejonie Brzezin i „Łąk Ku Korzeńcu” w gminie Bojszowy przez osobę fizyczną została złożona uwaga z dnia 6 września 2010 r.

2. Uwaga, o której mowa w ust. 1 dotyczy obawy, czy eksploatacja żwirów nie doprowadzi do zagrożenia powodziowego.

3. Rada Gminy Bojszowy – opierając się na Prognozie oddziaływania na środowisko sporządzonej dla przedmiotowego projektu planu miejscowego – pozytywnie zaopiniowanej przez Śląskiego Państwowego Wojewódzkiego Inspektora Sanitarnego (Opinia Sanitarna z 29 czerwca 2010r. – znak pisma: 17/NS/ZNS.522 – 20/555/10) oraz na uzgodnieniu Regionalnego Dyrektora Ochrony Środowiska w Katowicach z dnia 17 sierpnia 2010r. (znak pisma: RDOŚ – 24 – WOOS/7041/378/10/rk) postanawia odrzucić uwagę w całości, co uzasadnia się w sposób następujący:

1) sporządzany projekt planu miejscowego polega na zmianie przeznaczenia terenu tj. realizacji zbiornika wodnego wraz z otoczeniem, wzbogacającego walory przyrodnicze i rekreacyjne, pełniącego równocześnie funkcję polderu w strefie zagrożenia powodziowego,

2) tempo wydobywania kruszywa będzie stosunkowo niewielkie zważywszy na fakt, iż eksploatacja będzie odbywała się polami eksploatacyjnymi, co spowoduje, że wydobywaniu poddany będzie jedynie fragment terenu; spowoduje to zmniejszenie dzienne wydobywanego urobku, a co za tym idzie – mniejsze tempo ingerencji w wody gruntowe,

3) eksploatacja będzie odbywać się spod lustra wody, w związku z czym nie przewiduje się odpompowywania wody i osuszania terenów; może wystąpić niewielka zmiana w głębokości występowania I-go poziomu wód gruntowych, ale jedynie w najbliższym otoczeniu danego pola eksploatacyjnego,

4) oprócz funkcji rekreacyjnej – teren ten, a docelowo – zbiornik będzie pełnił funkcje przeciwpowodziowe, dając ochronę i bezpieczeństwo terenom przyległym, jak również terenom położonym w niższych rejonach doliny; woda w zbiorniku pozwoli na przejęcie fali powodziowej, natomiast podczas suszy będzie stanowić „magazyn wodny”,

5) sporządzane obecnie dokument planistyczny – plan zagospodarowania przestrzennego – daje Inwestorowi jedynie możliwość rozpoczęcia dalszych prac szczegółowych, w tym ubieganie się o Decyzję o środowiskowych uwarunkowaniach; jej wydanie przez właściwy organ jest poprzedzone konsultacją społeczną z udziałem osób będących stronami postępowania. Dopiero na tym etapie ustalane są warunki i możliwości prowadzenia eksploatacji – szczegółowe rozwiązania,

6) celem opracowania wymagań zawartych w ww. Decyzji jest ochrona środowiska przyrodniczego, ochrona interesu osób trzecich oraz wyeliminowanie negatywnych skutków realizacji przedsięwzięcia, w tym negatywnego oddziaływania na tereny rolne raz eliminacja zagrożenia powodziowego.

**Załącznik nr 3
do uchwały nr X/38/2011
Rady Gminy Bojszowy
z dnia 12 września 2011 r.**

**Rozstrzygnięcie Rady Gminy Bojszowy
o sposobie realizacji oraz zasadach finansowania
inwestycji z zakresu infrastruktury technicznej,
które należą do zadań własnych gminy.**

Na podstawie art.20 ust.1 ustawy z dnia 27 marca 2003r. o planowaniu i zagospodarowaniu przestrzennym (Dz.U. Nr 80 poz.717 z późn. zm.) Rada Gminy Bojszowy stwierdza, iż w wyniku opracowania miejscowego planu zagospodarowania przestrzennego dla obszaru położonego w miejscowości Jedlina w rejonie Brzezin i „Łąk Ku Korzeńcu” w gminie Bojszowy nie wystąpi realizacja inwestycji z zakresu infrastruktury technicznej, które należą do zadań własnych gminy.

4361

**UCHWAŁA NR 86/X/2011
RADY GMINY DĘBOWIEC**

z dnia 27 września 2011 r.

w sprawie zmiany Statutu Gminy Dębowiec