

- b) nazwy lub imienia i nazwiska podmiotu prowadzącego żłobek lub klub dziecięcy,
- c) miejsca prowadzenia żłobka lub klubu dziecięcego.

4. Warunkiem uzyskania dotacji w roku 2012 jest złożenie wniosku o którym mowa w punkcie 2. w terminie do 30 grudnia 2011 roku.

§ 3. 1. Dotacja celowa przeznaczona jest na sprawowanie opieki nad dzieckiem do lat 3 przez podmiot wymieniony w § 2 ust. 1.

2. Dotacji celowej udziela się pod warunkiem zapewnienia przez podmiot, o którym mowa w § 2 ust.1 opieki na dzieckiem w minimalnym wymiarze:

- 1) 8 godzin dziennie dla podmiotów prowadzących opiekę w formie żłobka,
- 2) 5 godzin dziennie dla podmiotów prowadzących opiekę w formie klubu dziecięcego.

§ 4. Udzielanie dotacji poprzedzone będzie zweryfikowaniem przez Burmistrza Gminy Trzebnica zgodności ze stanem faktycznym informacji podanych we wniosku o udzielenie dotacji.

§ 5. 1. Dotację, o której mowa w § 1 wypłaca się w miesięcznych transzach z dołu do 10 dnia miesiąca następującego po miesiącu, za który dotacja jest wypłacana.

2. Wysokość wypłaconej dotacji uzależniona jest od liczby dzieci faktycznie uczęszczających w danym miesiącu do żłobka lub klubu dziecięcego.

3. Podstawą ustalenia liczby dzieci uczęszczających do żłobka lub klubu dziecięcego w danym miesiącu jest lista obecności dzieci podpisana przez ich rodziców (opiekunów prawnych), załączona do wniosku o wypłatę miesięcznej transzy dotacji.

4. Dotacja za kolejny miesiąc zostanie wstrzymana w przypadku, gdy podmiot, opisany w ust. 2 nie przedłoży wniosku o wypłatę miesięcznej transzy dotacji wraz z listą obecności dzieci podpisaną przez ich rodziców (opiekunów prawnych) lub jeśli podmiot zostanie wykreślony z rejestru żłobków i klubów dziecięcych.

5. Ostateczne rozliczenie dotacji udzielonych w danym roku kalendarzowym następuje w terminie do 10 stycznia roku następnego po roku, w którym zostały udzielone dotacje.

§ 6. Wykonanie uchwały powierza się Burmistrzowi Gminy Trzebnica.

§ 7. Uchwała wchodzi w życie po upływie 14 dni od dnia ogłoszenia w Dzienniku Urzędowym Województwa Dolnośląskiego.

Przewodniczący Rady Miejskiej:
Karol Idzik

4223

UCHWAŁA NR XVII/331/11 RADY MIEJSKIEJ WROCŁAWIA

z dnia 20 października 2011 r.

w sprawie uchwalenia miejscowego planu zagospodarowania przestrzennego w rejonie alei Śląskiej i ulicy Królewieckiej we Wrocławiu

Na podstawie art. 18 ust. 2 pkt 5 ustawy z dnia 8 marca 1990 r. o samorządzie gminnym (Dz. U. z 2001 r. Nr 142, poz. 1591 z późn. zm.¹⁾) i art. 20 ust. 1 ustawy z dnia 27 marca 2003 r. o planowaniu i zagospodarowaniu przestrzennym (Dz. U. Nr 80, poz. 717 z późn. zm.²⁾) w związku z uchwałą nr VI/75/11 Rady Miejskiej Wrocławia z dnia 10 lutego 2011 r. w sprawie przystąpienia do sporządzenia miejscowego planu zagospodarowania przestrzennego w rejonie alei Śląskiej i ulicy Królewieckiej we Wrocławiu (Biuletyn Urzędowy Rady Miejskiej Wrocławia Nr 2, poz. 82) Rada Miejska Wrocławia uchwala, co następuje:

Rozdział 1

Przepisy ogólne

§ 1. 1. Miejscowy plan zagospodarowania przestrzennego w rejonie alei Śląskiej i ulicy Królewieckiej we Wrocławiu, zwany dalej planem, obejmuje obszar przedstawiony na rysunku planu w skali 1 : 1000, stanowiącym załącznik nr 1 do uchwały.

2. W planie nie określa się:

- 1) zasad ochrony dóbr kultury współczesnej – ze względu na brak dóbr kultury współczesnej;
- 2) wymagań wynikających z potrzeb kształtowania przestrzeni publicznych – ze względu na brak potrzeby wyznaczania takich przestrzeni;
- 3) linii zabudowy – ze względu na brak potrzeby takich regulacji;
- 4) granic i sposobów zagospodarowania terenów górniczych, a także narażonych na niebezpieczeństwo powodzi oraz zagrożonych osuwaniem się mas ziemnych – ze względu na brak takich terenów;
- 5) szczegółowych zasad i warunków scalania i podziału nieruchomości – ze względu na brak potrzeby ich określania;
- 6) granic obszarów wymagających przeprowadzenia scaleń i podziałów nieruchomości – ze względu na brak potrzeby wyznaczania takich obszarów;
- 7) granic obszarów wymagających rekultywacji – ze względu na brak potrzeby wyznaczania takich obszarów;

- 8) granic terenów pod budowę urządzeń wytwarzających energię z odnawialnych źródeł energii o mocy przekraczającej 100 kW, oraz granic ich stref ochronnych związanych z ograniczeniami w zabudowie, zagospodarowaniu i użytkowaniu terenu oraz występowaniem znaczącego oddziaływania tych urządzeń na środowisko – ze względu na brak potrzeby wyznaczania takich terenów;
- 9) granic terenów pod budowę obiektów handlowych o powierzchni sprzedaży powyżej 2000 m² – ze względu na brak potrzeby wyznaczania takich terenów;
- 10) granic terenów inwestycji celu publicznego o znaczeniu ponadlokalnym, umieszczonych w planie zagospodarowania przestrzennego województwa lub w ostatecznych decyzjach o lokalizacji drogi krajowej, wojewódzkiej lub powiatowej, linii kolejowej o znaczeniu państwowym, lotniska użytku publicznego, inwestycji w zakresie terminalu lub przedsięwzięcia Euro 2012 – ze względu na brak występowania takich terenów;
- 11) granic terenów rekreacyjno-wypoczynkowych oraz terenów służących organizacji imprez masowych – ze względu na brak potrzeby wyznaczania takich terenów;
- 12) granic pomników zagłady oraz ich stref ochronnych – ze względu na brak takich pomników oraz ich stref ochronnych;
- 13) granic terenów zamkniętych i granic stref ochronnych terenów zamkniętych – ze względu na brak takich terenów;
- 14) sposobu usytuowania obiektów budowlanych w stosunku do dróg i innych terenów publicznie dostępnych oraz do granic przyległych nieruchomości, kolorystyki obiektów budowlanych oraz pokrycie dachów – ze względu na brak potrzeby takich regulacji;
- 15) zasad i warunków sytuowania obiektów małej architektury oraz ogrodzeń, ich gabarytów, standardów jakościowych oraz rodzajów materiałów budowlanych, z jakich mogą być wykonane – ze względu na brak potrzeby takich regulacji;
- 16) minimalnej powierzchni nowo wydzielonych działek budowlanych – ze względu na brak potrzeby takich regulacji.

§ 2. Określenia stosowane w uchwale oznaczają:

- 1) dojazd – dojazd pojazdem samochodowym;
- 2) nośnik reklamowy – obiekt służący reklamie;
- 3) obszar zabudowany I – obszar zajęty przez rzut na powierzchnię terenu wszystkich kondygnacji naziemnych budynku lub budynków w zewnętrznym obrysie ścian zewnętrznych;
- 4) obudowa estetyczna – konstrukcja stanowiąca architektoniczną osłonę urządzeń budowlanych i instalacji, służącą utrzymaniu estetycznych walorów obiektu;
- 5) parking samodzielny jednopoziomowy – jednokondygnacyjna budowla lub budynek przeznaczony do przechowywania samochodów;
- 6) parking samodzielny wielopoziomowy – wielokondygnacyjna budowla lub budynek przeznaczony do przechowywania samochodów,

w którym podstawowej funkcji parkingowej może towarzyszyć funkcja uzupełniająca;

- 7) przeznaczenie terenu – obiekty, które jako jedyne są dopuszczone na danym terenie;
- 8) sieci uzbrojenia – przewody wodociągowe i kanalizacyjne, gazociągi, sieci ciepłownicze, linie kablowe sieci telekomunikacyjnej i elektroenergetycznej, oraz inne podobne przewody, wraz z urządzeniami niezbędnymi do ich funkcjonowania;
- 9) teren – część obszaru objętego planem wyznaczona liniami rozgraniczającymi, oznaczona symbolem;
- 10) wskaźnik intensywności zabudowy – iloraz sumy powierzchni całkowitej kondygnacji naziemnych budynków do powierzchni działki budowlanej.

§ 3. 1. Integralną częścią planu jest rysunek planu, o którym mowa w § 1 ust. 1.

2. Następujące oznaczenia graficzne na rysunku planu są obowiązującymi ustaleniami planu:

- 1) granice obszaru objętego planem tożsame z granicami strefy ochrony konserwatorskiej zabytków archeologicznych, z granicami obszaru rehabilitacji, z granicami obszaru wymagającego przekształceń oraz z granicami terenu rozmieszczenia inwestycji celu publicznego o znaczeniu lokalnym;
- 2) linie rozgraniczające tereny;
- 3) symbole terenów.

3. Stwierdzenie, że plan nie narusza ustaleń Studium uwarunkowań i kierunków zagospodarowania przestrzennego Wrocławia, stanowi załącznik nr 2 do uchwały.

4. Rozstrzygnięcie o sposobie rozpatrzenia uwag do projektu planu stanowi załącznik nr 3 do uchwały.

5. Rozstrzygnięcie o sposobie realizacji, zapisanych w planie, inwestycji z zakresu infrastruktury technicznej, które należą do zadań własnych gminy, oraz zasadach ich finansowania, zgodnie z przepisami o finansach publicznych stanowi załącznik nr 4 do uchwały.

§ 4. 1. Ustala się następujące kategorie przeznaczenia terenu:

- 1) handel detaliczny małopowierzchniowy A – należy przez to rozumieć obiekty służące sprzedaży detalicznej, przystosowane do przyjmowania klientów, o powierzchni sprzedaży nie większej niż 400 m², oraz punkty sprzedaży zakładów, gier losowych oraz loteryjnych i zakładów sportowych, wraz z obiektami towarzyszącymi, nienależącymi do innej kategorii przeznaczenia terenu, z wyłączeniem stacji paliw;
- 2) gastronomia – należy przez to rozumieć restauracje, bary, kawiarnie, w tym kawiarnie internetowe, cukiernie, koktajl-bary, winiarnie, puby, stołówki, obiekty służące działalnością kateringowej, a także obiekty do nich podobne, nienależące do innej kategorii przeznaczenia terenu;
- 3) rozrywka – należy przez to rozumieć dyskoteki, kluby, w tym kluby muzyczne, sale taneczne, kasyna i salony gier, kręgielnie, sale bilardo-

- we, wraz z obiektami towarzyszącymi, a także obiekty do nich podobne, nienależące do innej kategorii przeznaczenia terenu;
- 4) obiekty upowszechniania kultury – należy przez to rozumieć domy kultury, biblioteki, mediateki, wypożyczalnie filmów, centra informacyjne, kluby, z wyjątkiem muzycznych, wraz z obiektami towarzyszącymi, a także obiekty do nich podobne, nienależące do innej kategorii przeznaczenia terenu;
- 5) wystawy i ekspozycje – należy przez to rozumieć muzea, galerie sztuki, sale wystawowe, wraz z obiektami towarzyszącymi, a także obiekty do nich podobne, nienależące do innej kategorii przeznaczenia terenu;
- 6) pracownie artystyczne – należy przez to rozumieć pomieszczenia lub budynki wyspecjalizowane do potrzeb tworzenia utworów artystycznych, a także obiekty do nich podobne, nienależące do innej kategorii przeznaczenia terenu;
- 7) biura – należy przez to rozumieć budynki lub ich części, w których prowadzi się działalność związaną z zarządzaniem, działaniem organizacji, doradztwem, finansami, ubezpieczeniami, projektowaniem, obsługą nieruchomości, wynajmem, pośrednictwem, prowadzeniem interesów, pracami badawczo-rozwojowymi, archiwizowaniem, działalnością wydawniczą, reklamą, tłumaczeniami, świadczeniem usług turystycznych poza udzielaniem noclegów, przetwarzaniem i przysyłaniem informacji, informatyką, przygotowywaniem programów telewizyjnych i radiowych, przyjmowaniem przesyłek, administracją, wymiarem sprawiedliwości, zarządzaniem obroną narodową, policją, strażą pożarną i służbami ochrony, reprezentowaniem państw, instytucjami międzynarodowymi, a także podobną działalność, której nie prowadzi się w budynkach lub ich częściach należących do innych kategorii przeznaczenia terenu;
- 8) obiekty kongresowe i konferencyjne – należy przez to rozumieć obiekty kongresowe i konferencyjne wraz z obiektami towarzyszącymi, a także obiekty do nich podobne, nienależące do innej kategorii przeznaczenia terenu;
- 9) obiekty hotelowe – należy przez to rozumieć budynki niemieszkalne zakwaterowania turystycznego, w tym hotele, motele, pensjonaty, domy wycieczkowe, gospody, schroniska, w tym schroniska młodzieżowe, wraz z obiektami towarzyszącymi, a także obiekty do nich podobne, nienależące do innej kategorii przeznaczenia terenu;
- 10) usługi drobne – należy przez to rozumieć obiekty usług szewskich, krawieckich, rymarskich, fotograficznych, introligatorskich, poligraficznych, jubilerskich, lutniczych, fryzjerskich, kosmetycznych, zegarmistrzowskich, pogrzebowych, ślusarskich, stolarskich, obiekty napraw artykułów użytku osobistego i użytku domowego, konserwacji i naprawy sprzętu i wyposażenia biurowego, studia wizażu i odchudzania, łaźnie i sauny, solaria, gabinety masażu, gabinety wróżek i astrologów, pralnie, obiekty wynajmu i wypożyczania przedmiotów ruchomych, a także obiekty do nich podobne, nienależące do innej kategorii przeznaczenia terenu;
- 11) poradnie medyczne – należy przez to rozumieć przychodnie, poradnie, ambulatoria, ośrodki zdrowia, gabinety lekarskie, stacje dializ, zakłady rehabilitacji leczniczej, stacje krwiodawstwa, szkoły rodzenia, gabinety paramedyczne, a także obiekty do nich podobne, nienależące do innej kategorii przeznaczenia terenu;
- 12) obiekty ratownictwa medycznego;
- 13) pracownie medyczne – należy przez to rozumieć pracownie diagnostyki medycznej, protetyki stomatologicznej i ortodoncji, pracownie ortopedyczne, banki krwi, organów i szpiku kostnego, a także obiekty do nich podobne, nienależące do innej kategorii przeznaczenia terenu;
- 14) obiekty opieki nad dzieckiem – należy przez to rozumieć żłobki, kluby dziecięce, a także obiekty do nich podobne, nienależące do innej kategorii przeznaczenia terenu;
- 15) edukacja – należy przez to rozumieć przedszkola i szkoły, wraz z obiektami towarzyszącymi, z wyjątkiem szkół wyższych, a także obiekty do nich podobne, nienależące do innej kategorii przeznaczenia terenu;
- 16) obrona cywilna – należy przez to rozumieć obiekty obrony cywilnej z wyjątkiem obiektów zarządzania obroną cywilną;
- 17) policja i służby ochrony – należy przez to rozumieć obiekty policji, straży miejskiej, służb ochrony, w tym straży ochrony kolei, agencji ochrony, z wyjątkiem obiektów służących ich zarządzaniu, a także obiekty do nich podobne, nienależące do innej kategorii przeznaczenia terenu;
- 18) straż pożarna – należy przez to rozumieć obiekty straży pożarnej z wyjątkiem obiektów zarządzania strażą pożarną;
- 19) stacje paliw;
- 20) obiekty do parkowania;
- 21) zieleń parkowa;
- 22) skwery;
- 23) place zabaw;
- 24) terenowe urządzenia sportowe – należy przez to rozumieć niekryte urządzenia do uprawiania sportu i rekreacji, w tym kąpieliska i plaże, wraz z obiektami towarzyszącymi, nienależącymi do innej kategorii przeznaczenia terenu;
- 25) kryte urządzenia sportowe – należy przez to rozumieć kryte w całości lub w części urządzenia do uprawiania sportu wraz z obiektami towarzyszącymi, nienależącymi do innej kategorii przeznaczenia terenu;
- 26) wieże widokowe – należy przez to rozumieć obiekty służące do obserwacji widoków wraz z obiektami towarzyszącymi, nienależącymi do innej kategorii przeznaczenia terenu;
- 27) wody powierzchniowe – należy przez to rozumieć cieki i zbiorniki wodne wraz ze związanymi z nimi obszarami, w tym służącymi do przeprowadzenia wód powodziowych, budowle hydrotechniczne, z wyjątkiem nabrzeży i bulwarów, budynki służące gospodarce

- wodnej, a także obiekty do nich podobne, nienależące do innej kategorii przeznaczenia terenu;
- 28) place;
 - 29) drogi wewnętrzne;
 - 30) ciągi piesze;
 - 31) ciągi rowerowe;
 - 32) ciągi pieszko-rowerowe;
 - 33) główne punkty zasilania w energię elektryczną;
 - 34) stacje transformatorowe;
 - 35) stacje gazowe;
 - 36) obiekty infrastruktury wodociągowej – należy przez to rozumieć studnie publiczne, urządzenia służące do ujmowania i magazynowania wód, pompownie wód, hydrofornie, urządzenia regulujące ciśnienie wody, a także obiekty do nich podobne, nienależące do innej kategorii przeznaczenia terenu;
 - 37) obiekty infrastruktury kanalizacyjnej – należy przez to rozumieć wyloty urządzeń kanalizacyjnych służących do wprowadzania ścieków do wód lub do ziemi, urządzenia podczyszczające i oczyszczające ścieki oraz przepompownie ścieków, a także obiekty do nich podobne, nienależące do innej kategorii przeznaczenia terenu;
 - 38) szalety.

2. Ustala się następujące grupy kategorii przeznaczenia terenu:

- 1) usługi – grupa obejmuje kategorie wymienione w ust. 1 pkt 1–19 i 38;
- 2) rekreacja – grupa obejmuje kategorie wymienione w ust. 1 pkt 21–27;
- 3) infrastruktura drogowa – grupa obejmuje kategorie wymienione w ust. 1 pkt 20, 28–32;
- 4) obiekty infrastruktury technicznej – grupa obejmuje kategorie wymienione w ust. 1 pkt 33–37.

3. Na każdym terenie dopuszcza się zieleń i urządzenia budowlane towarzyszące kategoriom przeznaczenia dopuszczonym na tym terenie.

Rozdział 2

Ustalenia dla całego obszaru objętego planem

§ 5. W ramach przeznaczenia:

- 1) obiekty hotelowe dopuszcza się wyłącznie hotele i motele;
- 2) edukacja dopuszcza się wyłącznie przedszkola, a także obiekty do nich podobne, nienależące do innej kategorii przeznaczenia terenu.

§ 6. Obowiązują następujące ustalenia dotyczące ukształtowania zabudowy i zagospodarowania terenów:

- 1) wymiar pionowy budynku lub budowli przekrytej dachem, mierzony od poziomu terenu do najwyższego punktu pokrycia dachu, a także do najwyższego punktu obudowy estetycznej urządzeń i instalacji na dachach, nie może być większy niż 25 m;
- 2) wymiar pionowy budynku lub budowli, mierzony od poziomu terenu do ich najwyższego punktu, nie może przekraczać powierzchni stożkowej, ograniczającej wysokość zabudowy i obiektów naturalnych, zdefiniowanej liniami

podanymi w dokumentacji rejestracyjnej lotniska Wrocław – Strachowice;

- 3) budynki nie mogą mieć mniej niż 3 kondygnacje naziemne na co najmniej 90% ich obszaru zabudowanego;
- 4) obowiązuje obudowa estetyczna ze wszystkich stron urządzeń budowlanych i instalacji zamontowanych na dachach;
- 5) ustalenie, o którym mowa w pkt 4, nie dotyczy: anten, kolektorów słonecznych, instalacji odgromowej;
- 6) obiekty o wymiarze pionowym, mierzonym od poziomu terenu do ich najwyższego punktu, nie mniejszym niż 50 m podlegają zgłoszeniu do właściwego organu nadzoru nad lotnictwem wojskowym oraz oznakowaniu jako przeszkody lotnicze, a obiekty o wysokości 100 m i więcej powyżej poziomu terenu podlegają zgłoszeniu do właściwego organu nadzoru nad lotnictwem cywilnym oraz oznakowaniu jako przeszkody lotnicze;
- 7) kąt nachylenia połaci dachowej nie może być mniejszy niż 1°.

§ 7. Na powierzchniach niezabudowanych i nieutwardzonych obowiązują zieleń.

§ 8. 1. Ustala się strefę ochrony konserwatorskiej zabytków archeologicznych na całym obszarze objętym planem.

2. W strefie, o której mowa w ust. 1, przed prowadzeniem prac ziemnych należy uzyskać opinię właściwych służb ochrony zabytków.

§ 9. Obowiązują następujące ustalenia dotyczące nośników reklamowych i obiektów informacyjnych:

- 1) zakazuje się nośników reklamowych, z wyjątkiem:
 - a) nośników reklamowych stanowiących wyposażenie przystanków transportu publicznego,
 - b) słupów reklamowych,
 - c) wolno stojących nośników reklamowych będących tymczasowym zagospodarowaniem terenu do końca 2012 roku;
- 2) wymiar pionowy słupów reklamowych, o których mowa w pkt 1 lit. b, mierzony od poziomu terenu przy słupie do najwyższego punktu słupa nie może być większy niż 5 m, a powierzchnia jego rzutu na płaszczyznę poziomą musi zawierać się w okręgu o średnicy nie większej niż 1,5 m;
- 3) dopuszcza się wolno stojące obiekty służące informacji o obiektach historycznych i informacji turystycznej o wymiarze pionowym nie większym niż 3 m.

§ 10. Wyznacza się granice obszaru rehabilitacji tożsame z granicami obszaru objętego planem.

§ 11. Wyznacza się granice obszaru wymagającego przekształceń tożsame z granicami obszaru objętego planem.

§ 12. Wyznacza się granice terenu rozmieszczenia inwestycji celu publicznego o znaczeniu lokalnym tożsame z granicami obszaru objętego planem.

§ 13. Dopuszcza się scalanie i podział nieruchomości.

§ 14. Obowiązują następujące ustalenia dotyczące systemów infrastruktury technicznej:

- 1) dopuszcza się sieci uzbrojenia;
- 2) zaopatrzenie w wodę dopuszcza się wyłącznie z sieci wodociągowej;
- 3) odprowadzenie ścieków komunalnych dopuszcza się wyłącznie siecią kanalizacyjną;
- 4) przewody sieci uzbrojenia dopuszcza się wyłącznie jako podziemne.

§ 15. Określa się wysokość stawki procentowej, na podstawie której ustala się opłatę, o której mowa w art. 36 ust. 4 ustawy z dnia 27 marca 2003 r. o planowaniu i zagospodarowaniu przestrzennym, na 30%.

Rozdział 3

Ustalenia dla terenów

§ 16. 1. Dla terenu oznaczonego na rysunku planu symbolem U ustala się przeznaczenie:

- 1) usługi;
- 2) rekreacja;
- 3) infrastruktura drogowa;
- 4) obiekty infrastruktury technicznej.

2. Na terenie, o którym mowa w ust. 1, obowiązują następujące ustalenia dotyczące ukształtowania zabudowy i zagospodarowania terenu:

- 1) handel detaliczny małopowierzchniowy A dopuszcza się wyłącznie w pierwszej kondygnacji naziemnej budynków;
- 2) powierzchnia sprzedaży obiektów o przeznaczeniu handel detaliczny małopowierzchniowy A nie może być większa niż 200 m²;
- 3) udział powierzchni obszaru zabudowanego I w powierzchni działki budowlanej nie może być większy niż 70%;
- 4) wskaźnik intensywności zabudowy musi się mieścić w przedziale od 0 do 5;
- 5) powierzchnia terenu biologicznie czynnego musi stanowić co najmniej 10% powierzchni działki budowlanej;
- 6) ustalenie, o którym mowa w pkt 5, nie dotyczy działek przeznaczonych na obiekty infrastruktury technicznej;

3. Na terenie, o którym mowa w ust. 1, obowiązują następujące ustalenia dotyczące systemu transportowego:

- 1) dojazd do terenu dopuszcza się wyłącznie od alei Śląskiej;
- 2) obowiązują następujące ustalenia dotyczące parkowania pojazdów:
 - a) obowiązują miejsca postojowe dla samochodów osobowych towarzyszące poszczególnym kategoriom przeznaczenia terenu co najmniej w liczbie ustalonej zgodnie z następującymi wskaźnikami:

- dla handlu detalicznego małopowierzchniowego A – 2,5 miejsca postojowe na 100 m² powierzchni sprzedaży,
- dla gastronomii i rozrywki – 2 miejsca postojowe na 100 m² powierzchni użytkowej,
- dla obiektów upowszechniania kultury – 1 miejsce postojowe na 100 m² powierzchni użytkowej,
- dla wystaw i ekspozycji – 1,5 miejsca postojowe na 100 m² powierzchni użytkowej,
- dla biur – 3,5 miejsca postojowe na 100 m² powierzchni użytkowej,
- dla obiektów kongresowych i konferencyjnych – 1,5 miejsca postojowe na 100 m² powierzchni użytkowej,
- dla obiektów hotelowych – 6 miejsc postojowych na 10 pokoi hotelowych,
- dla poradni medycznych i pracowni medycznych – 1 miejsce postojowe na 100 m² powierzchni użytkowej,
- dla krytych urządzeń sportowych – 15 miejsc postojowych na 100 miejsc użytkowych lub miejsc dla widzów,

b) miejsca postojowe, o których mowa w lit. a, należy usytuować na terenie, na którym usytuowany jest obiekt, któremu te miejsca towarzyszą;

c) nie dopuszcza się parkingów samodzielnych wielopoziomowych nadziemnych;

d) parkingi samodzielne jednopoziomowe dopuszcza się wyłącznie jako podziemne;

e) obowiązują miejsca postojowe dla rowerów towarzyszące poszczególnym kategoriom przeznaczenia terenu co najmniej w liczbie ustalonej zgodnie z następującymi wskaźnikami:

- dla handlu detalicznego małopowierzchniowego A – 2 miejsca postojowe na 100 m² powierzchni sprzedaży,
- dla biur – 2 miejsca postojowe na 100 m² powierzchni użytkowej.

Rozdział 4

Przepisy końcowe

§ 17. Traci moc uchwała nr XXXI/1065/09 Rady Miejskiej Wrocławia z dnia 19 lutego 2009 r. w sprawie uchwalenia miejscowego planu zagospodarowania przestrzennego obszaru w rejonie ul. Lotniczej i ul. Pilczyckiej we Wrocławiu (Dz. Urz. Woj. Doln. Nr 52, poz. 1102) na obszarze objętym planem.

§ 18. Wykonanie uchwały powierza się Prezydentowi Wrocławia.


§ 19. Uchwała wchodzi w życie po upływie 14 dni od dnia ogłoszenia w Dzienniku Urzędowym Województwa Dolnośląskiego.

Przewodniczący Rady Miejskiej:
Jacek Ossowski

¹ Zmiany tekstu jednolitego wymienionej ustawy zostały ogłoszone w: Dz. U. z 2002 r. Nr 23, poz. 220, Nr 62, poz. 558, Nr 113, poz. 984, Nr 153, poz. 1271 i Nr 214, poz. 1806, z 2003 r. Nr 80, poz. 717 i Nr 162, poz. 1568, z 2004 r. Nr 102, poz. 1055, Nr 116, poz. 1203 i Nr 167, poz. 1759, z 2005 r. Nr 172, poz. 1441 i Nr 175, poz. 1457, z 2006 r. Nr 17, poz. 128 i Nr 181, poz. 1337, z 2007 r. Nr 48, poz. 327, Nr 138, poz. 974 i Nr 173, poz. 1218, z 2008 r. Nr 180, poz. 1111 i Nr 223, poz. 1458, z 2009 r. Nr 52, poz. 420 i Nr 157, poz. 1241, z 2010 r. Nr 28, poz. 142 i 146, Nr 40, poz. 230 i Nr 106, poz. 675 oraz z 2011 r. Nr 21, poz. 113, Nr 117, poz. 679, Nr 134, poz. 777 i Nr 149, poz. 887, Nr 217, poz. 1281

² Zmiany wymienionej ustawy zostały ogłoszone w: Dz. U. z 2004 r. Nr 6, poz. 41 i Nr 141, poz. 1492, z 2005 r. Nr 113, poz. 954 i Nr 130, poz. 1087, z 2006 r. Nr 45, poz. 319 i Nr 225, poz. 1635, z 2007 r. Nr 127, poz. 880, z 2008 r. Nr 123, poz. 803, Nr 199, poz. 1227, Nr 201, poz. 1237 i Nr 220, poz. 1413, z 2010 r. Nr 75, poz. 474, Nr 106, poz. 675, Nr 119, poz. 804, Nr 130, poz. 871, Nr 149, poz. 996 i Nr 155, poz. 1043 oraz z 2011 r. Nr 32, poz. 159 i Nr 153, poz. 901.

**Załącznik nr 1 do uchwały nr XVII/331/
/11 Rady Miejskiej Wrocławia z dnia
20 października 2011 r.**

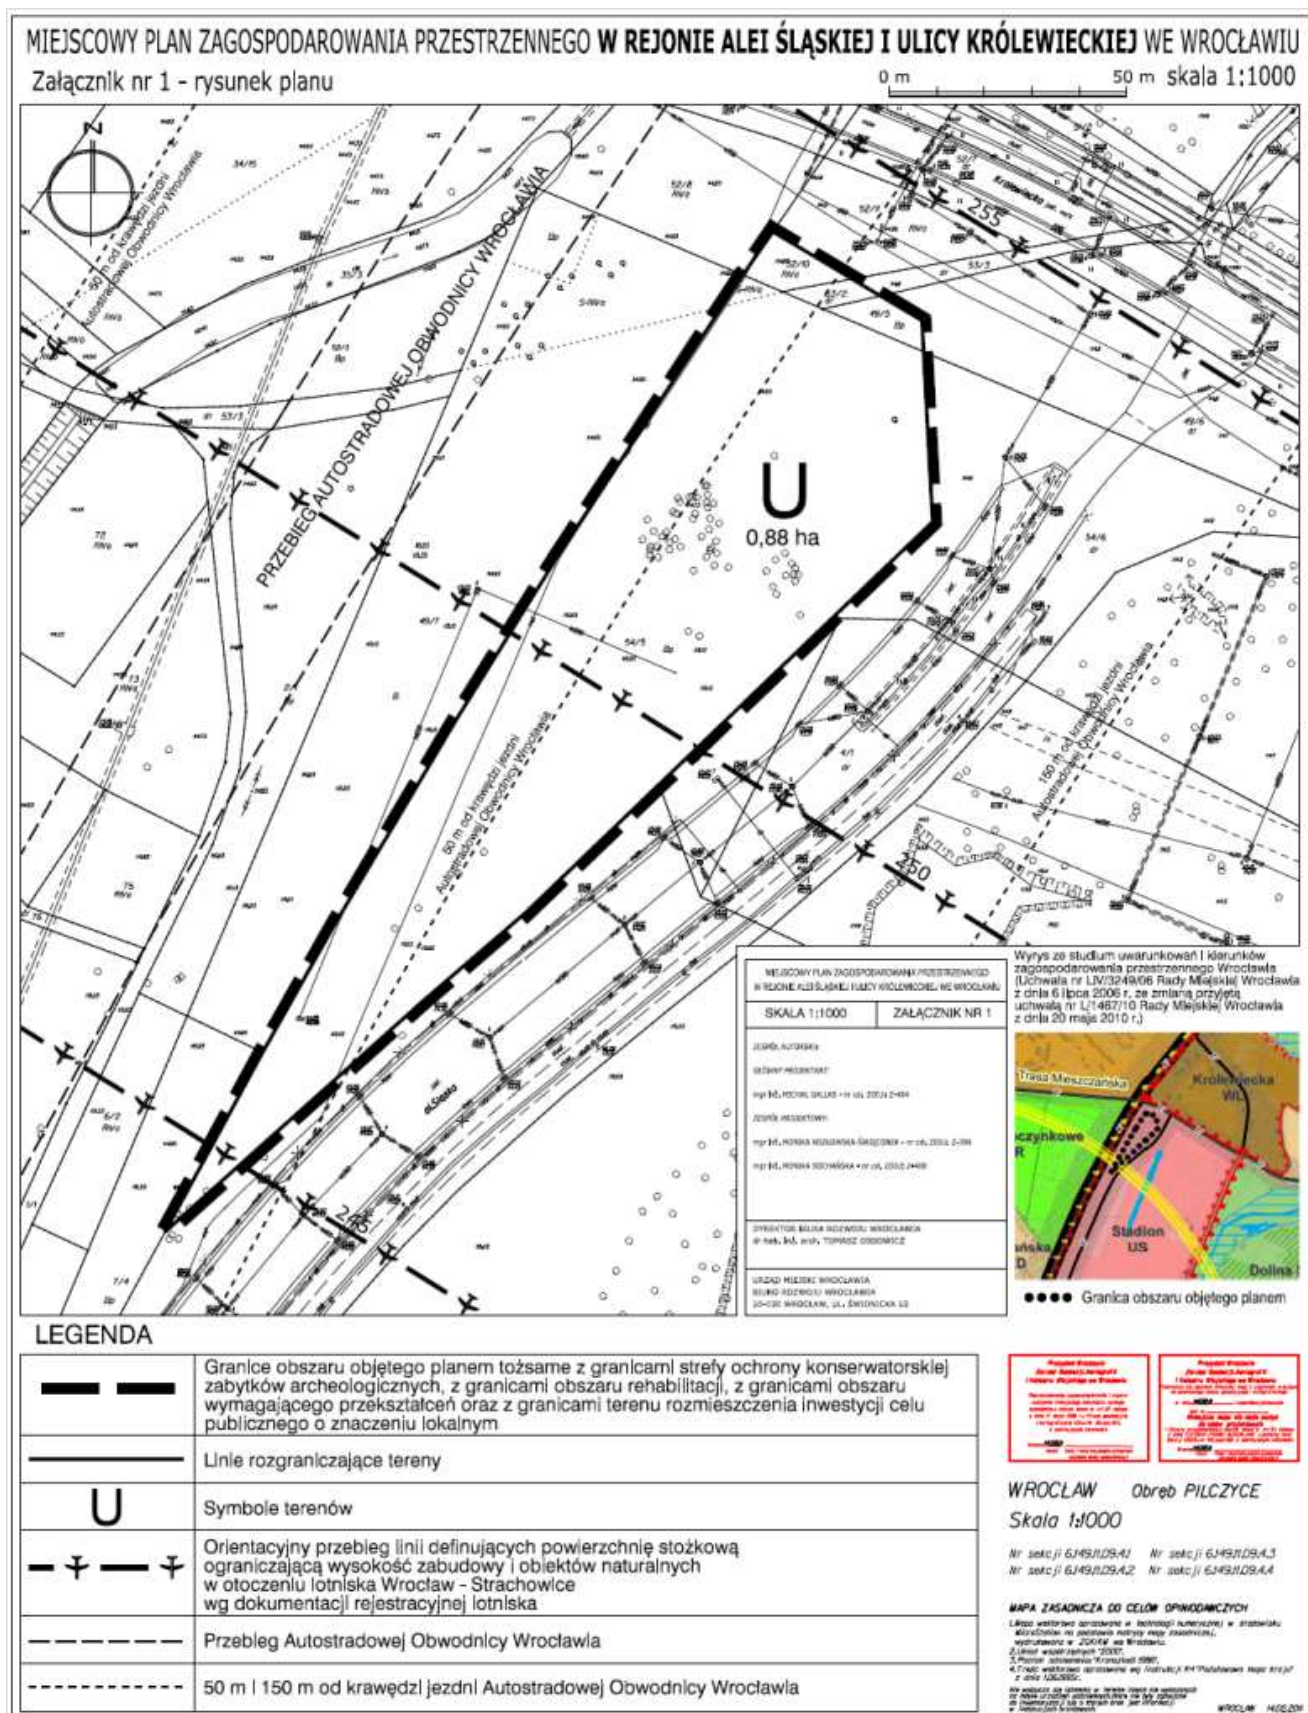

**Załącznik nr 2 do uchwały nr XVII/331/
/11 Rady Miejskiej Wrocławia z dnia
20 października 2011 r.**

**Stwierdzenie, że plan nie narusza ustaleń Studium uwarunkowań
i kierunków zagospodarowania przestrzennego Wrocławia**

Rada Miejska Wrocławia stwierdza, że miejscowy plan zagospodarowania przestrzennego w rejonie alei Śląskiej i ulicy Królewieckiej we Wrocławiu nie narusza ustaleń Studium uwarunkowań i kierunków zagospodarowania przestrzennego Wrocławia przyjętego uchwałą Nr LIV/3249/06 z dnia 6 lipca 2006 roku (Biuletyn Urzędowy Rady Miejskiej Wrocławia Nr 8, poz. 253), wraz ze zmianą przyjętą uchwałą nr L/1467/10 Rady Miejskiej Wrocławia z dnia 20 maja 2010 r. (Biuletyn Urzędowy Rady Miejskiej Wrocławia Nr 5, poz. 116).

**Załącznik nr 3 do uchwały nr XVII/331/
/11 Rady Miejskiej Wrocławia z dnia
20 października 2011 r.**

Rozstrzygnięcie o sposobie rozpatrzenia uwag do projektu planu

Rada Miejska Wrocławia, po uprzednim rozpatrzeniu, nie uwzględnia uwagi do projektu miejscowego planu zagospodarowania przestrzennego w rejonie alei Śląskiej i ulicy Królewieckiej we Wrocławiu, wniesionej przez Izbę Gospodarki Reklamy Zewnętrznej w Warszawie, w imieniu której działa Kancelaria Radcy Prawnego Grzegorza Fedorczyka, pismem z dnia 4 października 2011 roku, w zakresie dotyczącym dopuszczenia reklam wolno stojących o wysokim standardzie estetycznym bez ograniczenia czasowego co do ich umieszczania.

**Załącznik nr 4 do uchwały nr XVII/331/
/11 Rady Miejskiej Wrocławia z dnia
20 października 2011 r.**

**Rozstrzygnięcie o sposobie realizacji, zapisanych w planie, inwestycji z zakresu infrastruktury
technicznej, które należą do zadań własnych gminy, oraz zasadach ich finansowania, zgodnie
z przepisami o finansach publicznych**

Inwestycje z zakresu infrastruktury technicznej, które należą do zadań własnych gminy, będą finansowane z budżetu gminy, w tym ze środków pozyskiwanych z funduszy Unii Europejskiej, a także ze środków zewnętrznych.