



DZIENNIK URZĘDOWY

WOJEWÓDZTWA MAŁOPOLSKIEGO

Kraków, dnia 27 kwietnia 2012 r.

Poz. 1860

UCHWAŁA* NR XIII/112/12 RADY GMINY GORLICE

z dnia 16 marca 2012 r.

w sprawie uchwalenia zmian miejscowego planu zagospodarowania przestrzennego Gminy Gorlice II – wieś Stróżówka (plany A, B) działki Nr 10/1, 27/1

Działając na podstawie przepisów art. 18 ust. 2 pkt 5 ustawy z dnia 8 marca 1990 roku o samorządzie gminnym (t.j. Dz.U. z 2001 roku Nr 142 poz. 1591 z późn. zm.), art. 3 ust. 1, art. 20 ust. 1, art. 27 ustawy z dnia 27 marca 2003 roku o planowaniu i zagospodarowaniu przestrzennym (Dz.U. z 2003 r. Nr 80 poz. 717 z późn. zm.) oraz art. 7 ust. 1 ustawy z dnia 3 lutego 1995 roku o ochronie gruntów rolnych i leśnych (t.j. Dz.U. z 2004 roku Nr 121 poz. 1266 z późn. zm.), w związku z Uchwałą Rady Gminy Gorlice Nr XXXV/313/10 z dnia 30 kwietnia 2010 roku w sprawie przystąpienia do zmian miejscowego planu zagospodarowania przestrzennego Gminy Gorlice – wieś Stróżówka **Rada Gminy Gorlice uchwala, co następuje:**

USTALENIA FORMALNE

§ 1. Ilekroć w treści uchwały jest mowa o:

- 1) "**Planie dotychczasowym**" – należy przez to rozumieć miejscowy plan zagospodarowania przestrzennego Gminy Gorlice II wieś Stróżówka (plany A, B) wprowadzony Uchwałą Nr XII/104/2003 Rady Gminy Gorlice z dnia 29 grudnia 2003r. (Dz. Urz. Woj. Małopolskiego Nr 36 poz. 469 z 2004r. z późn. zmianami).
- 2) "**Planie**" – należy przez to rozumieć zmianę planu dotychczasowego dla terenów obejmujących działki Nr 10/1, 27/1 w Stróżówce, uchwaloną niniejszą uchwałą.
- 3) "**Rysunku planu**" - należy przez to rozumieć rysunek planu wymienionego w punkcie 2, sporządzony na mapie sytuacyjno – wysokościowej wykonanej na bazie mapy zasadniczej, zarejestrowanej w Powiatowym Ośrodku Dokumentacji Geodezyjno – Kartograficznej, w skali 1:1000, stanowiący załącznik Nr 1, będący integralną częścią niniejszej uchwały.
- 4) "**Studium**" – należy przez to rozumieć studium uwarunkowań i kierunków zagospodarowania przestrzennego Gminy Gorlice, uchwalone Uchwałą Nr XXXIX/230/98 Rady Gminy Gorlice z dnia 18 czerwca 1998 roku.
- 5) "**Poziomie terenu**" – należy przez to rozumieć średni poziom terenu istniejącego, liczony w obrysie rzutu budynku jako średnia arytmetyczna poziomu terenu od strony przystokowej i odstokowej.

§ 2. 1. Stwierdza nienaruszenie przez plan, o którym mowa w § 1 punkt 2, ustaleń studium, o którym mowa w § 1 punkt 4.

2. Po rozstrzygnięciach o sposobie rozpatrzenia uwag i o sposobie realizacji zapisanych w planie inwestycji z zakresu infrastruktury technicznej, które należą do zadań własnych gminy, zawartych w załącznikach Nr 2 i Nr 3 do uchwały, uchwala plan, o którym mowa w § 1 punkt 2.

* Publikacja niniejszej uchwały nie uwzględnia ewentualnych czynności nadzorczych podejmowanych przez Wojewodę Małopolskiego.

§ 3. W obszarze objętym planem obowiązujące studium, o którym mowa w § 1 punkt 4 nie wyznacza obszarów przestrzeni publicznych, wymagających określenia warunków ich kształtowania. Tereny objęte planem nie są zagrożone powodzią, nie znajdują się w strefach ochrony sanitarnej ujęć wody, nie znajdują się w obszarach zagrożonych osuwaniem się mas ziemnych i nie znajdują się w obszarach i terenach górniczych. Ustalenia planu nie naruszają i nie wykluczają stosowania przepisów odrębnych.

§ 4. Przeznacza na cele nierolnicze grunty rolne objęte planem klasy R IVb o powierzchni 0,24 ha, Ł IV o powierzchni 1,15 ha, Ps IV o powierzchni 0,01 ha i R V o powierzchni 0,10 ha, nie objęte kompleksami rolnymi wyznaczonymi w studium i nie wymagające zgody, o której mowa w art. 7 ust. 2 ustawy z dnia 3 lutego 1995 roku o ochronie gruntów rolnych i leśnych (Dz.U. z 2004 r. Nr 121 poz. 1266 z późn. zm.).

USTALENIA OGÓLNE

§ 5. Ustala następujące **zasady ochrony i kształtowania ładu przestrzennego**: Obowiązuje ochrona walorów przyrodniczych i krajobrazu, zgodnie z zasadami podanymi w § 6. Obowiązuje ochrona dziedzictwa kulturowego wg zasad podanych w § 7. Obowiązują parametry i wskaźniki kształtowania zabudowy i zagospodarowania terenu określone w ustaleniach szczegółowych.

§ 6. Ustala następujące **zasady ochrony środowiska, przyrody i krajobrazu kulturowego**: Obowiązuje utrzymanie wysokich standardów środowiska przyrodniczego, w szczególności czystości wód, powietrza atmosferycznego, gleb oraz harmonijnego krajobrazu. Obowiązuje zakaz przekraczania dopuszczalnych stężeń zanieczyszczenia atmosfery, określonych w przepisach odrębnych. Obowiązuje ochrona przed hałasem i stosowanie urządzeń i zabezpieczeń dla utrzymania dopuszczalnego poziomu hałasu określonego w przepisach odrębnych jak dla terenów zabudowy mieszkaniowej jednorodzinnej. Tereny objęte planem położone są w obrębie wyznaczonego planem dotychczasowym ciągu ekologicznego. Obowiązuje minimalna powierzchnia działek i powierzchnia biologicznie czynna podana w ustaleniach szczegółowych. Na obszarze objętym planem nie występują inne formy ochrony przyrody.

§ 7. Ustala następujące **zasady ochrony dziedzictwa kulturowego, zabytków oraz dóbr kultury**: Obowiązuje kształtowanie architektury obiektów harmonizującej z krajobrazem i nawiązującej do architektury tradycyjnej. Na obszarze objętym planem nie występują obiekty podlegające ochronie na podstawie ustawy z dnia 23 lipca 2003 roku o ochronie zabytków i opiece nad zabytkami (Dz.U. Nr 162 poz. 1568).

§ 8. Ustala następujące **zasady modernizacji, rozbudowy i budowy systemów infrastruktury technicznej i komunikacji**:

- 1) Zakaz zrzutu nieoczyszczonych ścieków do wód i gleby, zakaz gromadzenia wszelkich odpadów w miejscach do tego nie wyznaczonych.
- 2) Obowiązek zachowania stref ochronnych od linii elektroenergetycznych i sieci gazowych w wielkościach zgodnych z przepisami odrębnymi.
- 3) Utrzymanie istniejących sieci infrastruktury technicznej i podłączenie nowych obiektów do istniejących sieci.

USTALENIA SZCZEGÓŁOWE

§ 9. Wieś Stróżówka działki Nr 10/1 i 27/1

1. Teren oznaczony symbolem MN obejmujący działki Nr 10/1 i 27/1 we wsi Stróżówka o powierzchni 1,50 ha, stanowiący grunty rolne klasy R IVb, Ł IV, Ps IV i R V, przeznacza na **tereny zabudowy mieszkaniowej** dla realizacji budynków mieszkalnych jednorodzinnych. Dopuszcza realizację budynków gospodarczych (z wykluczeniem obiektów inwentarskich) i garaży dla samochodów osobowych. Dopuszcza realizację sieci i urządzeń infrastruktury technicznej. Obowiązuje zabezpieczenie miejsc postojowych w ilości co najmniej 1 miejsce/1 mieszkanie. Dopuszcza podział terenu na działki o powierzchni nie mniejszej niż 0,20 ha, z obowiązkiem zapewnienia do nich dojazdów. Dopuszcza scalenie działek nr 10/1 i nr 27/1.

2. Ustala następujące parametry i wskaźniki kształtowania zabudowy i zagospodarowania terenu:

- 1) Obowiązuje zakaz realizacji dachów płaskich i pulpitowych. Obowiązują dachy strome o kącie nachylenia głównych połaci dachowych 35 – 45°. Obowiązuje ciemna kolorystyka dachów z wykluczeniem kolorów żółtych i niebieskich.

- 2) Obowiązuje maksymalna wysokość budynków nie większa niż 10 m, licząc od poziomu terenu do najwyższej kalenicy. Poziom parteru maksymalnie 1,20 m od poziomu terenu. Długość elewacji frontowej nie może być większa niż 20 m.
- 3) W elewacjach wyklucza stosowanie paneli z tworzyw sztucznych, kamieni otoczków i jaskrawych kolorów.
- 4) Obowiązuje usytuowanie budynków od granicy gruntów leśnych w odległości zgodnej z przepisami odrębnymi.
- 5) W zagospodarowaniu obowiązuje powierzchnia zabudowy nie większa niż 30%, nie mniejsza niż 0,1% powierzchni działki, powierzchnia biologicznie czynna co najmniej 60% powierzchni działki.
- 6) Obowiązuje uwzględnienie istniejącego uzbrojenia w sieci infrastruktury technicznej.

3. Ustala następujące zasady obsługi terenów MN w zakresie infrastruktury technicznej:

- 1) Zaopatrzenie w wodę ze zbiorczej sieci wodociągowej. Do czasu jej realizacji dopuszcza dostawę wody z ujęcia indywidualnego.
- 2) Odprowadzenie ścieków (dotyczy ścieków w rozumieniu przepisów art. 9 ust. 1 pkt 16 ustawy z dnia 18 lipca 2001 roku „Prawo wodne” – Dz.U. z 2005 r. Nr 239 poz. 2019 z późn. zmianami) do zbiorczej sieci kanalizacji sanitarnej na obszarze wsi. Do czasu realizacji tej kanalizacji dopuszcza budowę szczelnego zbiornika bezodpływowego na nieczystości ciekłe, z wywozem ścieków na najbliższą oczyszczalnię.
- 3) Ogrzewanie obiektów indywidualne, oparte o paliwa ekologiczne. Zalecane stosowanie oleju opałowego, gazu lub energii elektrycznej.
- 4) Doprowadzenie gazu z istniejącej sieci na warunkach określonych przez zarządzającego siecią.
- 5) Doprowadzenie energii elektrycznej z istniejącej sieci na warunkach określonych przez zarządzającego siecią, w oparciu o bilans zapotrzebowania mocy.
- 6) Usuwanie odpadów poprzez segregację i gromadzenie ich w przystosowanych pojemnikach, usytuowanych zgodnie z przepisami odrębnymi i wywożenie w sposób zorganizowany.

4. Dojazd do terenów MN z drogi gminnej udokumentowanymi służebnościami przejazdu.

USTALENIA KOŃCOWE

§ 10. Do czasu realizacji zagospodarowania ustalonego planem, dopuszcza dotychczasowe zagospodarowanie i użytkowanie.

§ 11. Ustala wysokość opłaty, wyrażoną w stosunku procentowym wzrostu wartości nieruchomości w wyniku uchwalenia planu, dla terenów MN, w wysokości 10%.

§ 12. Integralną częścią niniejszej uchwały są:

- 1) Rysunek planu w skali 1: 1000, zaopatrzonej stosowną klauzulą, jako załącznik Nr 1 do uchwały.
- 2) Rozstrzygnięcie dotyczące rozpatrzenia uwag wniesionych do projektu planu, stanowiące załącznik Nr 2.
- 3) Rozstrzygnięcie dotyczące sposobu realizacji inwestycji z zakresu infrastruktury technicznej, stanowiące załącznik Nr 3.


§ 13. Wykonanie uchwały powierza Wójtowi Gminy Gorlice.

§ 14. 1. Uchwała wchodzi w życie po upływie 30 dni od daty jej ogłoszenia w Dzienniku Urzędowym Województwa Małopolskiego.

2. Uchwała podlega ogłoszeniu na stronie internetowej Gminy Gorlice.

Przewodniczący Rady Gminy
Aleksander Kalisz

Załącznik Nr 1
do Uchwały Nr XIII/112/12
Rady Gminy Gorlice
z dnia 16 marca 2012 r.

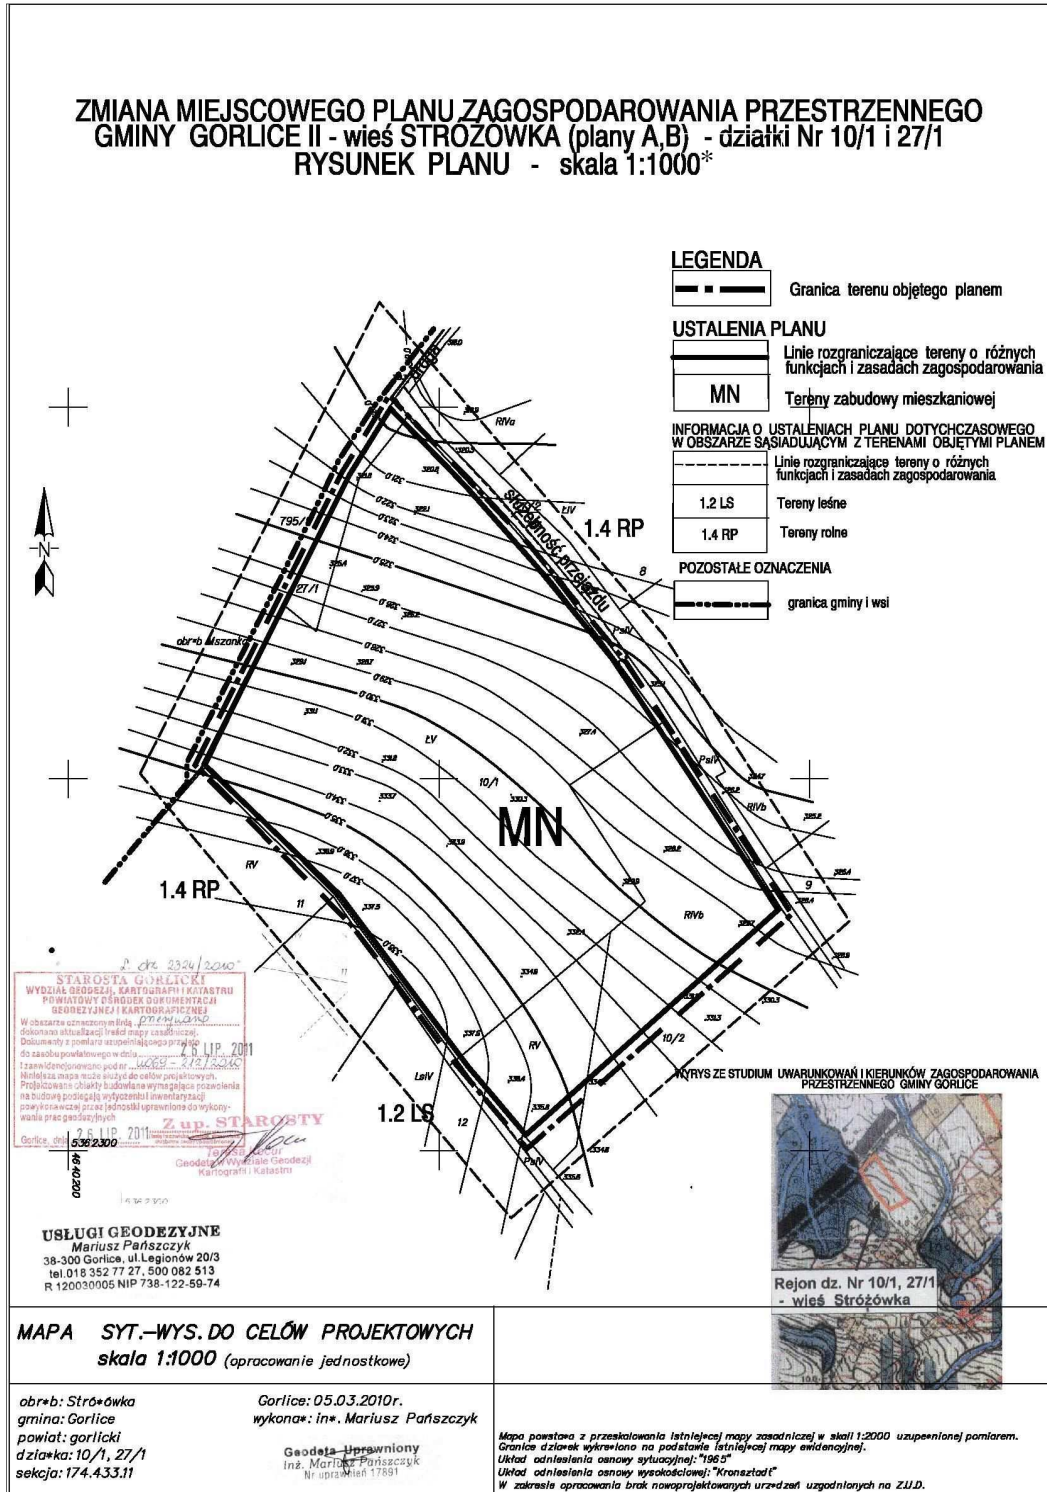

* Rysunek planu został sporządzony w oparciu o skalę źródłową 1:1000.
Skala ta ulega pomniejszeniu w wyniku przypisanych prawem odległości marginesów.

Załącznik Nr 2
do Uchwały Nr XIII/112/12
Rady Gminy Gorlice
z dnia 16 marca 2012 r.

Rozstrzygnięcie dotyczące rozpatrzenia uwag wniesionych do projektu zmiany miejscowego planu zagospodarowania przestrzennego Gminy Gorlice – wieś Stróżówka działki Nr 10/1, 27/1

Rada Gminy Gorlice, po zapoznaniu się z oświadczeniem Wójta Gminy Gorlice, stwierdzającym brak uwag kwestionujących przyjęte ustalenia w projekcie zmiany miejscowego planu zagospodarowania przestrzennego dla wsi **Stróżówka działki Nr 10/1, 27/1**, w okresie wyłożenia tego projektu do wglądu publicznego i 14 dni po zakończeniu wyłożenia, stwierdza brak potrzeby rozstrzygnięcia, o którym mowa w art. 20 ust. 1 ustawy z dnia 27 marca 2003 roku o planowaniu i zagospodarowaniu przestrzennym (Dz.U. z 2003 r. Nr 80 poz. 717).

Przewodniczący Rady Gminy
Aleksander Kalisz

Załącznik Nr 3
do Uchwały Nr XIII/112/12
Rady Gminy Gorlice
z dnia 16 marca 2012 r.

Rozstrzygnięcie dotyczące rozpatrzenia uwag wniesionych do projektu zmiany miejscowego planu zagospodarowania przestrzennego Gminy Gorlice – wieś Stróżówka działki Nr 10/1, 27/1

Rada Gminy Gorlice, po zapoznaniu się z oświadczeniem Wójta Gminy Gorlice, stwierdzającym brak uwag kwestionujących przyjęte ustalenia w projekcie zmiany miejscowego planu zagospodarowania przestrzennego dla wsi **Stróżówka działki Nr 10/1, 27/1**, w okresie wyłożenia tego projektu do wglądu publicznego i 14 dni po zakończeniu wyłożenia, stwierdza brak potrzeby rozstrzygnięcia, o którym mowa w art. 20 ust. 1 ustawy z dnia 27 marca 2003 roku o planowaniu i zagospodarowaniu przestrzennym (Dz.U. z 2003 r. Nr 80 poz. 717).

Przewodniczący Rady Gminy
Aleksander Kalisz