

- 1870** – nr 7/629/2011 z dnia 30 marca 2011 r. Kolegium Regionalnej Izby Obračunkowej w Poznaniu w sprawie ustalenia budżetu Związku Międzygminnego "Koniński Region Komunalny" w Koninie na 2011 rok 10818
- 1871** – nr 7/630/2011 z dnia 30 marca 2011 r. Kolegium Regionalnej Izby Obračunkowej w Poznaniu w sprawie ustalenia budżetu Związku Gmin Powiatu Tureckiego na 2011 rok 10822

ROZSTRZYGNIĘCIA NADZORCZE

- 1872** – nr KN.I-8.04131-1-68 /11 Wojewody Wielkopolskiego orzekające nieważność uchwały Nr VIII/41/2010 Rady Miejskiej w Swarzędzu z dnia 22 lutego 2011 roku w sprawie ustalenia zasad odpłatności za świadczenia udzielane przez przedszkola publiczne na terenie Gminy Swarzędz 10824
- 1873** – nr KN.I-8.4131-1- 71 /11 z dnia 24 marca 2011 r. Wojewody Wielkopolskiego orzekające nieważność uchwały Nr VII/51/VI/2011 Rady Miasta Poznania z dnia 22 lutego 2011 roku zmieniającej uchwałę Rady Miasta Poznania Nr XI/80/III/99 z dnia 16 marca 1999 roku w sprawie ustalenia sieci publicznych szkół podstawowych i granic ich obwodów 10825
- 1874** – nr KN.I-8.4131-1- 69 /11 z dnia 24 marca 2011 r. Wojewody Wielkopolskiego orzekające nieważność uchwały Nr VII/57/VI/2011 Rady Miasta Poznania z dnia 22 lutego 2011 roku w sprawie powołania Kapituły Nagrody Sportowej Miasta Poznania i Stypendium Sportowego Miasta Poznania oraz zmiany uchwały w sprawie ustanowienia Nagrody Sportowej Miasta Poznania, uchwały w sprawie określenia warunków i trybu przyznawania stypendiów sportowych za wybitne osiągnięcia sportowe w kategorii seniora i uchwały w sprawie określenia warunków i trybu przyznawania stypendiów sportowych Miasta Poznania dla młodych sportowców 10827
- 1875** – nr KN.I-5.4131-1-90/11 z dnia 6 kwietnia 2011 r. Wojewody Wielkopolskiego orzekające nieważność § 4 ust. 2 uchwały Nr VI/33/2011 Rady Gminy Rokietnica z dnia 28 lutego 2011 roku w sprawie ustalenia opłat za świadczenia udzielane przez przedszkola publiczne prowadzone przez Gminę Rokietnica 10829

1860

UCHWAŁA NR NR IV/22/2011 RADY MIEJSKIEJ W OPALENICY

z dnia 27 stycznia 2011 r.

w sprawie miejscowego planu zagospodarowania przestrzennego dla części wsi Troszczyn

Na podstawie art. 18 ust. 2 pkt 5 ustawy z dnia 8 marca 1990 r. o samorządzie gminnym (Dz. U. z 2001r. Nr 142, poz. 1591, z 2002r. Nr 23, poz. 220, Nr 62, poz. 558, Nr 113, poz. 984, Nr 153, poz. 1271, Nr 214, poz. 1806, z 2003r. Nr 80, poz. 717, Nr 162, poz. 1568, z 2004r. Nr 102, poz. 1055, Nr 116, poz. 1203, Nr 167, poz. 1759, z 2005r. Nr 172, poz. 1441, Nr 175, poz. 1457, z 2006r. Nr 17, poz. 128, Nr 181, poz. 1337, z 2007r. Nr 48, poz. 327, Nr 138, poz. 974, Nr 173, poz. 1218, z 2008r. Nr 180, poz. 1111, Nr 223, poz. 1458, z 2009r. Nr 52, poz. 420, Nr 157, poz. 1241, z 2010r. Nr 28, poz. 142

i 146, Nr 40, poz. 230, Nr 106, poz. 675) oraz art. 20 ust. 1 ustawy z dnia 27 marca 2003r. o planowaniu i zagospodarowaniu przestrzennym (Dz. U. z 2003r. Nr 80, poz. 717, z 2004r. Nr 6, poz. 41, Nr 141, poz. 1492, z 2005r. Nr 113, poz. 954, Nr 130, poz. 1087, z 2006r. Nr 45, poz. 319, Nr 225, poz. 1635, z 2008r. Nr 123, poz. 803, Nr 199, poz. 1227, Nr 201, poz. 1237, Nr 220, poz. 1413, z 2010r. Nr 24, poz. 124, Nr 75, poz. 474, Nr 106, poz. 675, Nr 119, poz. 804, Nr 130, poz. 871, Nr 149, poz. 996, Nr 155, poz. 1043) Rada Miejska w Opalenicy uchwala, co następuje:

§ 1. 1. Po stwierdzeniu zgodności poniższych ustaleń ze zmianą Studium uwarunkowań i kierunków zagospodarowania przestrzennego miasta i gminy Opalenica, zatwierdzoną uchwałą Nr XXIX/257/2009 Rady Miejskiej w Opalenicy z dnia 27 listopada 2009r. w sprawie zmiany „Studium uwarunkowań i kierunków zagospodarowania przestrzennego miasta i gminy Opalenica” uchwała się miejscowy plan zagospodarowania przestrzennego dla części wsi Troszczyn, zwany dalej „planem”.

2. Granice obszaru objętego planem określa rysunek planu.

3. Załączniki do uchwały stanowią:

- 1) załącznik nr 1 – stanowiący część graficzną zwaną „rysunkiem planu”, opracowany w skali 1:1000 i zatytułowany: Miejscowy plan zagospodarowania przestrzennego dla części wsi Troszczyn;
- 2) załącznik nr 2 – stanowiący rozstrzygnięcie Rady Miejskiej w Opalenicy o sposobie rozpatrzenia uwag wniesionych do projektu planu;
- 3) załącznik nr 3 – stanowiący rozstrzygnięcie Rady Miejskiej w Opalenicy o sposobie realizacji inwestycji z zakresu infrastruktury technicznej, które należą do zadań własnych gminy oraz o zasadach ich finansowania.

4. Przedstawione na rysunku planu ustalenia planu są obowiązujące.

§ 2. Ilekroć w niniejszej uchwale jest mowa o:

- 1) linii rozgraniczającej – należy przez to rozumieć linię rozgraniczającą tereny o różnym przeznaczeniu lub różnych zasadach zagospodarowania;
- 2) budynku garażowo-gospodarczym – należy rozumieć budynek garażowy, w którym dopuszcza się wydzielenie pomieszczeń gospodarczych o powierzchni nieprzekraczającej 50% powierzchni całkowitej budynku;
- 3) powierzchni zabudowy – należy przez to rozumieć powierzchnię wyznaczoną przez rzut pionowy zewnętrznych krawędzi budynku na powierzchnię terenu, za wyjątkiem powierzchni obiektów budowlanych oraz ich części nie wystających ponad powierzchnię terenu oraz powierzchni elementów drugorzędnych takich jak schodów zewnętrznych, ramp zewnętrznych, daszków, markiz, występów dachowych, oświetlenia zewnętrznego, przy czym powierzchnię zabudowy działki stanowi suma powierzchni zabudowy wszystkich budynków zlokalizowanych na działce;
- 4) nieprzekraczalnej linii zabudowy – należy przez to rozumieć linię ograniczającą obszar, na którym dopuszcza się wznoszenie obiektów kubaturowych;

- 5) reklamie – należy przez to rozumieć nośnik informacji wizualnej w jakiegokolwiek materialnej formie, w tym wolno stojące urządzenie reklamowe trwale związane z gruntem, nie będące szyldem, tablicą informacyjną lub znakiem w rozumieniu przepisów o znakach i sygnałach drogowych;
- 6) szyldzie – należy przez to rozumieć oznaczenie jednostki organizacyjnej lub przedsiębiorcy, ich siedzib lub miejsc wykonywania działalności;
- 7) tablicy informacyjnej – należy przez to rozumieć element systemu informacji gminnej, turystycznej, przyrodniczej lub edukacji ekologicznej;
- 8) terenie – należy przez to rozumieć obszar wyznaczony na rysunku planu liniami rozgraniczającymi, o określonym przeznaczeniu i zasadach zagospodarowania, oznaczony symbolem;
- 9) działce – należy przez to rozumieć działkę budowlaną w rozumieniu ustawy z dnia 27 marca 2003r. o planowaniu i zagospodarowaniu przestrzennym;
- 10) dachy płaskie – należy przez to rozumieć dachy o kącie nachylenia połaci dachowych nie większym niż 25°;
- 11) zieleni izolacyjnej – należy przez to rozumieć nasadzenia gatunków drzew i krzewów, głównie zimozielonych, kształtowane jako szpalery w zwartej formie.

§ 3. Ustala się następujące przeznaczenie terenów:

- 1) tereny obiektów produkcyjnych, składów i magazynów, tereny zabudowy usługowej, oznaczone na rysunku planu symbolami 1P/U, 2P/U;
- 2) tereny dróg publicznych, oznaczone na rysunku planu symbolami 3KD, 4KD.

§ 4. W zakresie zasad ochrony i kształtowania ładów przestrzennego ustala się:

- 1) lokalizowanie zabudowy zgodnie z nieprzekraczalnymi liniami zabudowy określonymi na rysunku planu z uwzględnieniem pkt 2-5;
- 2) lokalizowanie zabudowy w odległości nie mniejszej niż 5,0m od pasa drogowego projektowanych wydzielonych dróg wewnętrznych;
- 3) dopuszczenie lokalizacji urządzeń i sieci infrastruktury technicznej poza nieprzekraczalnymi liniami zabudowy, zgodnie z przepisami odrębnymi;
- 4) dopuszczenie przekroczenia nieprzekraczalnych linii zabudowy przez takie elementy budynku jak gzymsy, balkony, tarasy, schody, wykusze, ganki i okapy jednak nie więcej niż o 1,5m;
- 5) w przypadku nie ustalenia nieprzekraczalnej linii zabudowy lokalizację budynków zgodnie z przepisami odrębnymi;

- 6) dopuszczenie lokalizacji ogrodzeń od strony dróg publicznych i dróg wewnętrznych wyłącznie ażurowych o wysokości nie większej niż 1,8m, w których część ażurowa stanowi nie mniej niż 60% powierzchni całkowitej ogrodzenia;
- 7) zakaz budowy od strony dróg publicznych i dróg wewnętrznych ogrodzeń z prefabrykowanych elementów betonowych;
- 8) dopuszczenie lokalizacji reklam, szyldów, tablic informacyjnych w następujący sposób:
 - a) na terenie 1P/U, 2P/U dopuszcza się lokalizację na terenie jednej działki jednego wolno stojącego urządzenia reklamowego trwale związanego z gruntem o powierzchni pojedynczej płaszczyzny reklamowej nie większej niż 18m² i wysokości do górnej krawędzi nie większej niż 10,0m,
 - b) górne krawędzie reklam, szyldów, tablic informacyjnych umieszczane na ogrodzeniach nie mogą przewyższać tych ogrodzeń,
 - c) górne krawędzie reklam, szyldów, tablic informacyjnych umieszczane na ścianach budynków nie mogą sięgać powyżej linii wyznaczonej górną krawędzią okien każdej z kondygnacji budynku;
- 9) dopuszczenie niwelacji terenu do nie więcej niż 0,30m względem istniejącego poziomu terenu, bez naruszania interesu osób trzecich i istniejących stosunków wodnych.

§ 5. W zakresie zasad ochrony środowiska, przyrody i krajobrazu kulturowego ustala się:

- 1) zakaz lokalizacji obiektów budowlanych lub urządzeń, których funkcjonowanie mogłoby spowodować przekroczenie standardów jakości środowiska poza terenem do którego inwestor posiada tytuł prawny, określonych przepisami odrębnymi, za wyjątkiem infrastruktury telekomunikacyjnej;
- 2) zakaz lokalizacji przedsięwzięć, które mogą zawsze znacząco oddziaływać na środowisko za wyjątkiem obiektów infrastruktury technicznej stanowiących inwestycje celu publicznego, z zastrzeżeniem pkt 3;
- 3) zakaz lokalizacji elektrowni wiatrowych;
- 4) zakaz prowadzenia działalności gospodarczej polegającej na odzysku i unieszkodliwianiu odpadów, w tym ich składowaniu oraz na zbieraniu odpadów;
- 5) przy pozyskiwaniu ciepła dla celów grzewczych i technologicznych nakaz stosowania paliw płynnych, stałych i gazowych charakteryzujących się najniższymi wskaźnikami emisyjnymi oraz urządzeń do ich spalania charakteryzujących się wysokim stopniem sprawności; dopuszcza się stosowanie alternatywnych źródeł energii z zastrzeżeniem pkt 3;

- 6) zakaz zrzutu ścieków bytowych i przemysłowych do gruntu;
- 7) w zakresie gospodarki odpadami:
 - a) nakaz segregacji odpadów komunalnych w przystosowanych do tego celu pojemnikach usytuowanych w wyznaczonych miejscach na terenie posesji oraz ich zagospodarowanie, zgodnie z gminnym planem gospodarki odpadami i przepisami odrębnymi,
 - b) nakaz zagospodarowania odpadów produkcyjnych, niebezpiecznych i innych, zgodnie z przepisami odrębnymi,
 - c) nakaz przetransportowania zbędnych mas ziemnych powstających w czasie realizacji inwestycji w miejsce wskazane przez właściwe służby gminne lub ich wykorzystanie do nowego ukształtowania terenu w granicach własnej działki, zgodnie z przepisami odrębnymi.

§ 6. W zakresie zasad ochrony dziedzictwa kulturowego i zabytków oraz dóbr kultury współczesnej: jeżeli podczas prowadzenia prac budowlanych, zostanie odkryty przedmiot, co do którego istnieje przypuszczenie, że jest on zabytkiem należy wstrzymać wszelkie prace oraz powiadomić odpowiednie służby ochrony zabytków.

§ 7. W zakresie zasad kształtowania przestrzeni publicznych w rozumieniu przepisów ustawy o planowaniu i zagospodarowaniu przestrzennym nie podejmuje się ustaleń.

§ 8. W zakresie szczegółowych zasad i warunków scalania i podziałów nieruchomości na podstawie przepisów odrębnych nie podejmuje się ustaleń.

§ 9. W zakresie szczególnych warunków zagospodarowania terenu oraz ograniczenia w jego użytkowaniu ustala się:

- 1) uwzględnienie w zagospodarowaniu i zabudowie działek ograniczeń wynikających z odległości technicznych od sieci infrastruktury technicznej, po uzgodnieniu z właściwym gestorem sieci;
- 2) nakaz zgłoszenia właściwym służbom wojсковym i cywilnym wszelkich projektowanych budowli o wysokości równej i większej niż 50,0 m npt, przed wydaniem pozwolenia na ich budowę.

§ 10. W zakresie zasad remontów, rozbudowy i budowy systemów komunikacji, ustala się:

- 1) dopuszczenie prowadzenia sieci uzbrojenia technicznego w pasie drogowym, zgodnie z przepisami odrębnymi, po uzgodnieniu z właściwym zarządcą drogi;
- 2) szerokość drogi publicznej w liniach rozgraniczających zgodnie z rysunkiem planu;
- 3) szerokość pasa drogowego wydzielonych dróg wewnętrznych nie mniejsza niż 8,0m;

- 4) dopuszczenie lokalizacji znaków drogowych i obiektów małej architektury zgodnie z przepisami odrębnymi, po uzgodnieniu z właściwym zarządcą drogi;
- 5) nakaz zapewnienia miejsc postojowych dla samochodów osobowych w obrębie działki:
 - a) na terenach P/U dla zabudowy usługowej nie mniej niż 1 miejsce na każde rozpoczęte 50,0m² powierzchni użytkowej budynku, lecz nie mniej niż 1 miejsce na 2 zatrudnionych,
 - b) na terenach P/U dla zabudowy produkcyjnej nie mniej niż 1 miejsce na każde rozpoczęte 80,0m² powierzchni użytkowej budynku, lecz nie mniej niż 1 miejsce na 2 zatrudnionych;
- 6) na terenach P/U dla zabudowy produkcyjnej nie mniej niż 1 miejsce na każde rozpoczęte 80,0m² powierzchni użytkowej budynku, lecz nie mniej niż 1 miejsce na 2 zatrudnionych;
- 7) nakaz zapewnienia liczby miejsc postojowych dla samochodów ciężarowych w obrębie działki, zgodnie z potrzebami.

§ 11. W zakresie zasad remontów, rozbudowy i budowy systemów infrastruktury technicznej ustala się:

- 1) dopuszczenie budowy, przebudowy, rozbudowy, rozbiórki i remontów urządzeń i sieci infrastruktury technicznej;
- 2) nakaz zaopatrzenia budynków w wodę z istniejącej i projektowanej sieci wodociągowej na warunkach określonych przez gestora sieci;
- 3) nakaz odprowadzania ścieków bytowych do projektowanej sieci kanalizacji sanitarnej na warunkach określonych przez gestora sieci; do czasu realizacji sieci kanalizacji sanitarnej dopuszcza się gromadzenie ścieków w szczelnych zbiornikach bezodpływowych z zapewnieniem ich regularnego wywozu przez koncesjonowanego przewoźnika do oczyszczalni ścieków, z zastrzeżeniem pkt 5;
- 4) nakaz odprowadzania ścieków przemysłowych do projektowanej sieci kanalizacji sanitarnej na warunkach określonych przez gestora sieci po uprzednim podczyszczeniu i doprowadzeniu do składu ścieków bytowych; do czasu realizacji sieci kanalizacji sanitarnej dopuszcza się gromadzenie ścieków w szczelnych zbiornikach bezodpływowych z zapewnieniem ich regularnego wywozu przez koncesjonowanego przewoźnika do oczyszczalni ścieków, zgodnie z przepisami odrębnymi, z zastrzeżeniem pkt 5;
- 5) dopuszcza się stosowanie indywidualnych lub lokalnych oczyszczalni przykładowych

spełniających wymagania określone w przepisach odrębnymi;

- 6) odprowadzanie wód opadowych i roztopowych, w tym pochodzących z powierzchni utwardzonych i jezdni do sieci kanalizacji deszczowej, a w przypadku braku możliwości przyłączenia do sieci kanalizacji deszczowej dopuszcza się zagospodarowanie wód opadowych i roztopowych, zgodnie z przepisami odrębnymi;
- 7) nakaz zaopatrzenia w energię elektryczną z istniejącej i projektowanej sieci elektroenergetycznej; dopuszczenie stosowania energii elektrycznej pochodzącej ze źródeł odnawialnych, z zastrzeżeniem §5 pkt 3;
- 8) w zakresie urządzeń melioracyjnych obowiązków zachowania systemu melioracyjnego, a w przypadku konieczności jego naruszenia zastosowanie rozwiązań zastępczych zgodnie z przepisami odrębnymi.

§ 12. W zakresie sposobów i terminów tymczasowego zagospodarowania urządzania i użytkowania terenów nie podejmuje się ustaleń.

§ 13. Dla terenów obiektów produkcyjnych, składów i magazynów, terenów zabudowy usługowej, oznaczonych na rysunku planu symbolami 1P/U, 2P/U ustala się:

- 1) w zakresie parametrów i wskaźników kształtowania zabudowy oraz zagospodarowania terenu:
 - a) dopuszczenie lokalizacji poza obiektami wynikającym z przeznaczenia terenu budynków garażowych, gospodarczych, garażowo-gospodarczych, portierni, urządzeń i sieci infrastruktury technicznej, w tym wolno stojącej stacji transformatorowej, obiektów małej architektury,
 - b) dopuszczenie budowy wydzielonych dróg wewnętrznych o szerokości pasa drogowego nie mniejszej niż 8,0m,
 - c) na terenie 2P/U nakaz realizacji pasa zieleni izolacyjnej o szerokości nie mniejszej niż 5,0m za wyjątkiem zjazdów, dróg wewnętrznych, zgodnie z oznaczeniem na rysunku planu,
 - d) powierzchnię zabudowy: nie więcej niż 40% powierzchni działki,
 - e) powierzchnię terenu biologicznie czynnego: nie mniej niż 20% powierzchni działki,
 - f) wysokość budynków: nie wyżej niż 12,0m, wysokość nie dotyczy obiektów infrastruktury telekomunikacyjnej,
 - g) dopuszczenie lokalizacji kondygnacji podziemnych o ile pozwalają na to warunki gruntowo-wodne,
 - h) geometrię dachów: dachy płaskie, dachy dwuspadowe, wielospadowe,
 - i) nachylenie połaci dachowych: maks. 25°,
 - j) dopuszczenie lokalizacji zabudowy w odległości 1,5m od granicy działek, bezpośrednio przy granicy działek lub na granicy

- działek na terenie składającym się z więcej niż jednej działki, należących do jednego właściciela;
- 2) zasady obsługi w zakresie komunikacji samochodowej:
 - a) do terenu 1P/U dojazd z drogi 4KD, lokalizacja zjazdów poza obszarem skrzyżowania,
 - b) do działek o nr ewid. 364, 363 na terenie 2P/U dojazd z drogi 4KD, lokalizacja zjazdów poza obszarem skrzyżowania,
 - c) do działki o nr ewid. 362 dojazd z drogi 3KD, dopuszcza się dojazd z drogi 4KD przez projektowane drogi wewnętrzne;
 - 3) w zakresie podziału na działki: dopuszczenie podziału pod warunkiem zachowania minimalnej powierzchni nowo projektowanej działki budowlanej 3000,0m² za wyjątkiem części działki nr ewid. 364 na terenie 2P/U oraz działek przeznaczonych do lokalizacji obiektów i urządzeń infrastruktury technicznej, dla których nie ustala się minimalnej powierzchni nowo projektowanej działki, z zastrzeżeniem pkt 4;
 - 4) ustalenia pkt 3 nie dotyczą wydzielenia działek gruntu w celu powiększenia sąsiedniej nieruchomości lub regulacji granic pomiędzy sąsiadującymi nieruchomościami z nakazem zachowania minimalnej powierzchni działki, z której nastąpiło wydzielenie działek gruntu;
 - 5) zasady ochrony przeciwpożarowej – należy uwzględnić odrębne przepisy ochrony przeciwpożarowej w zakresie zaopatrzenia w wodę, dróg pożarowych, planowanej zabudowy.

§ 14. Dla terenów dróg publicznych, oznaczonych na rysunku planu symbolami 3KD, 4KD ustala się:

- 1) w zakresie parametrów i wskaźników kształtowania zabudowy oraz zagospodarowania terenu:
 - a) szerokość terenu przeznaczonego pod budowę drogi w liniach rozgraniczających, zgodnie z rysunkiem planu,
 - b) parametry zagospodarowania drogi należy określić w opracowaniach branżowych, zgodnie z przepisami odrębnymi,
 - c) dopuszczenie lokalizacji urządzeń i sieci infrastruktury technicznej w pasach drogowych;
- 2) dopuszczenie podziału zgodnie z potrzebami.


§ 15. Ustala się stawkę procentową jednorazowej opłaty za wzrost wartości nieruchomości, o której mowa w art. 36 ust. 4 ustawy z dnia 27 marca 2003r. o planowaniu i zagospodarowaniu przestrzennym w wysokości 30%.

§ 16. Wykonanie uchwały powierza się Burmistrzowi Opalenicy.

§ 17. Uchwała wchodzi w życie po upływie 14 dni od dnia ogłoszenia jej w Dzienniku Urzędowym Województwa Wielkopolskiego.

Przewodniczący
Rady Miejskiej
(-) Roman Szwechtowicz

Załącznik nr 1
do uchwały nr IV/22/2011
Rady Miejskiej w Opalenicy
z dnia 31 stycznia 2011 r.

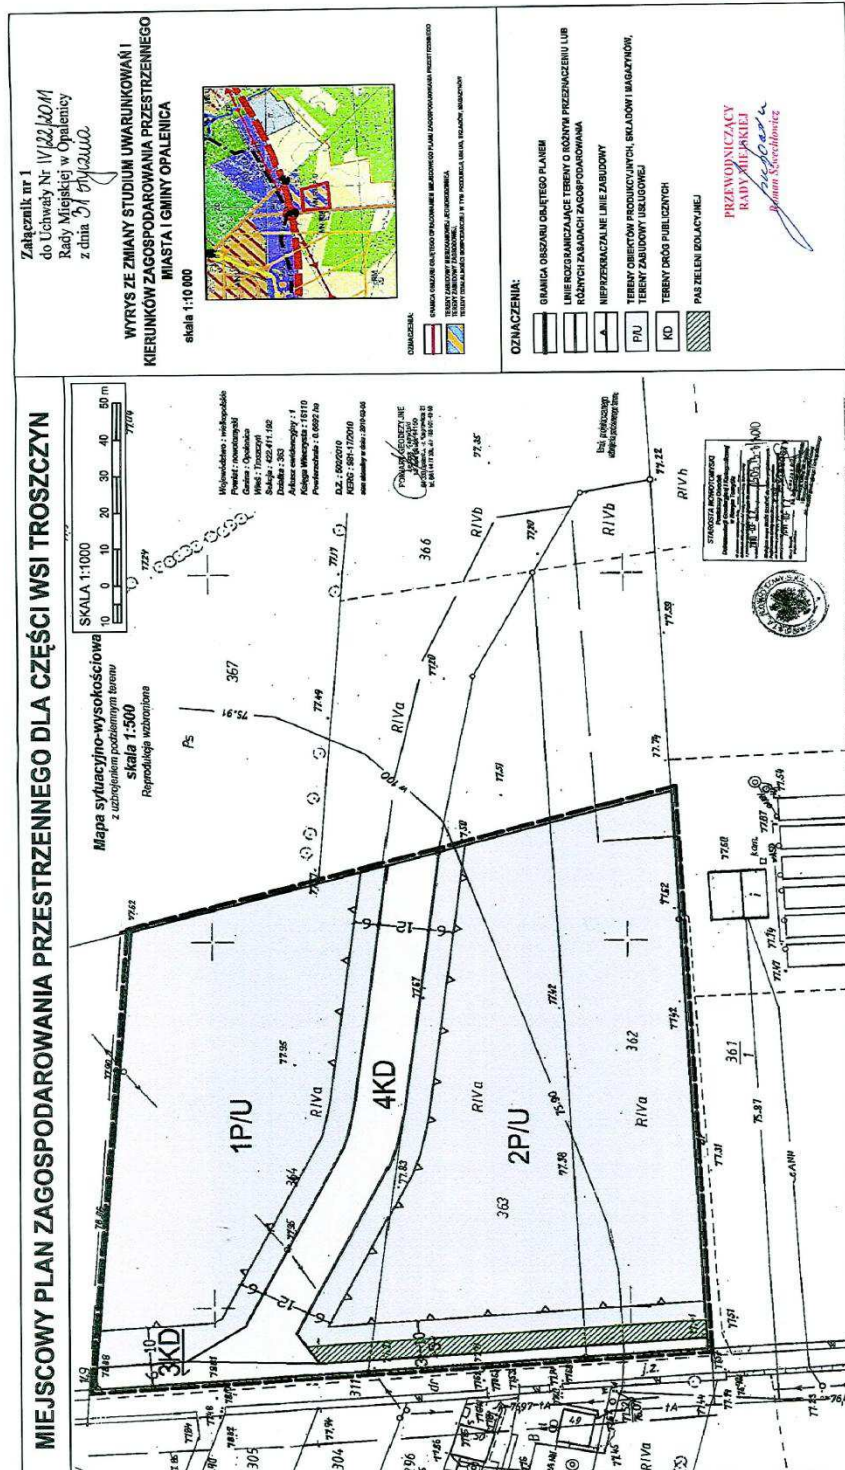

Załącznik nr 2
do uchwały nr IV/22/2011
Rady Miejskiej w Opalenicy
z dnia 31 stycznia 2011 r.

ROZSTRZYGNĘCIE RADY MIEJSKIEJ W OPALENICY
ROZSTRZYGNĘCI O SPOSOBIE ROZPATRZENIA UWAG DO PROJEKTU MIEJSCOWEGO PLANU ZAGOSPO-
DAROWANIA PRZESTRZENNEGO DLA CZĘŚCI WSI TROSZCZYN

Na podstawie art. 20 ust 1 ustawy z dnia 27 marca 2003r. o planowaniu i zagospodarowaniu przestrzennym (Dz. U. z 2003r. Nr 80, poz. 717, z 2004r. Nr 6, poz. 41, Nr 141, poz. 1492, z 2005r. Nr 113, poz. 954, Nr 130, poz. 1087, z 2006r. Nr 45, poz. 319, Nr 225, poz. 1635, z 2008r. Nr 123, poz. 803, Nr 199, poz. 1227, Nr 201, poz. 1237, Nr 220, poz. 1413, z 2010r. Nr 24, poz. 124, Nr 75, poz. 474, Nr 106, poz. 675, Nr 119, poz. 804, Nr 130, poz. 871, Nr 149, poz. 996, Nr 155,

poz. 1043) Rada Miejska w Opalenicy rozstrzyga co następuje:

§ 1. 1. Nie wniesiono uwag do projektu miejscowego planu zagospodarowania przestrzennego dla części wsi Troszczyn.

2. Rozstrzygnięcie o sposobie rozpatrzenia uwag wniesionych do projektu ww. planu jest bezprzedmiotowe.

Załącznik nr 3
do uchwały nr IV/22/2011
Rady Miejskiej w Opalenicy
z dnia 31 stycznia 2011 r.

**ROZSTRZYGNIĘCIE RADY MIEJSKIEJ W OPALENICY O SPOSOBIE REALIZACJI ZAPISANYCH
W MIEJSCOWYM PLANIE ZAGOSPODAROWANIA PRZESTRZENNEGO DLA CZĘŚCI WSI TROSZCZYN, IN-
WESTYCJI Z ZAKRESU INFRASTRUKTURY TECHNICZNEJ, KTÓRE NALEŻĄ DO ZADAŃ WŁASNYCH ORAZ
O ZASADACH ICH FINANSOWANIA**

Na podstawie art. 20 ust 1 ustawy z dnia 27 marca 2003r. o planowaniu i zagospodarowaniu przestrzennym (Dz. U. z 2003r. Nr 80, poz. 717, z 2004r. Nr 6, poz. 41, Nr 141, poz. 1492, z 2005r. Nr 113, poz. 954, Nr 130, poz. 1087, z 2006r. Nr 45, poz. 319, Nr 225, poz. 1635, z 2008r. Nr 123, poz. 803, Nr 199, poz. 1227, Nr 201, poz. 1237, Nr 220, poz. 1413, z 2010r. Nr 24, poz. 124, Nr 75, poz. 474, Nr 106, poz. 675, Nr 119, poz. 804, Nr 130, poz. 871, Nr 149, poz. 996, Nr 155, poz. 1043) Rada Miejska w Opalenicy rozstrzyga co następuje:

§ 1. Sposób realizacji zapisanych w planie miejscowym inwestycji z zakresu infrastruktury technicznej i drogowej:

- 1) Zadania w zakresie realizacji dróg publicznych przewidzianych w planie miejscowym oraz związanych z nimi wykupami terenów prowadzić będą właściwe jednostki miejskie.
- 2) Zadania w zakresie infrastruktury technicznej prowadzić będą właściwe przedsiębiorstwa, w kompetencji których leży rozwój sieci: wodociągowej, kanalizacji sanitarnej, energetycznej, gazociągowej i ciepłej, zgodnie z ustaleniami planu miejscowego oraz na podstawie przepisów odrębnych.

- 3) Zadania w zakresie gospodarki odpadami realizowane będą zgodnie z ustaleniami planu miejscowego, a także zgodnie z planem gospodarki odpadami oraz na podstawie przepisów odrębnych. Zadania w zakresie gospodarki odpadami realizowane będą zgodnie z ustaleniami planu miejscowego, a także zgodnie z planem gospodarki odpadami oraz na podstawie przepisów odrębnych.

§ 2. Finansowanie inwestycji z zakresu infrastruktury technicznej i drogowej, określonych w planie miejscowym, odbywać się będzie poprzez:

- 1) Wydatki z budżetu miasta.
- 2) Współfinansowanie środkami zewnętrznymi, poprzez budżet miasta – w ramach m.in.
 - a) dotacji unijnych,
 - b) dotacji samorządu województwa,
 - c) dotacji i pożyczek z funduszy celowych,
 - d) kredytów i pożyczek bankowych,
 - e) innych środków zewnętrznych.
- 3) Udział inwestorów w finansowaniu w ramach porozumień o charakterze cywilno- prawnym lub w formie partnerstwa publiczno- prywatnego, a także właścicieli nieruchomości.

1861

UCHWAŁA NR VI/33/2011 RADY GMINY ROKIETNICA

z dnia 28 lutego 2011 r.

ustalenia opłat za świadczenia udzielane przez przedszkola publiczne prowadzone przez Gminę Rokietnica

Na podstawie art. 18 ust. 2 pkt. 15 oraz art. 40 ust. 1 ustawy z dnia 8 marca 1990 r. o samorządzie gminnym (Dz. U. z 2001 r. Nr 142 poz. 1591, Dz. U. z 2002 r. Nr 23 poz. 220, Nr 62 poz. 558, Nr 113 poz. 984, Nr 214 poz. 1806, z 2003 r. Nr 80 poz. 717, Nr 162 poz. 1568, z 2002 r. Nr 153 poz. 1271, Dz. U. z 2004 r. Nr 102 poz. 1055, Nr 116 poz. 1203, Nr 137 poz. 1304, Dz. U. z 2005 r. Nr 172 poz. 1441, z 2006 r. Nr 17 poz. 128, z 2005 r. Nr 175 poz. 1457, Dz. U. z 2006 r. Nr 181 poz. 1337, z 2007 r. Nr 48 poz. 327, Nr 138 poz. 974, Nr 173 poz. 1218, Dz. U. z 2008 r. Nr 180 poz. 1111, Nr 223 poz. 1458, z 2009 r. Nr 52 poz. 420, Nr 157 poz. 1241, z 2010 r. Nr 28 poz. 142, Nr 28 poz. 146) Nr 106 poz. 675, Nr 40 poz. 230 oraz art. 14 ust. 5 ustawy z dnia 7 września 1991 r. o systemie oświaty (Dz. U. z 2004 r. Nr 109 poz. 1161, Nr 69 poz. 624, Nr 256 poz.

2572, Nr 273 poz. 2703, Nr 281 poz. 2781, Dz. U. z 2005 r. Nr 17 poz. 141, Nr 94 poz. 788, Nr 122 poz. 1020, Nr 131 poz. 1091, Nr 167 poz. 1400, Nr 249 poz. 2104, Dz. U. z 2006 r. Nr 144 poz. 1043, Nr 208 poz. 1532, Nr 227 poz. 1658, Dz. U. z 2007 r. Nr 42 poz. 273, Nr 80 poz. 542, Nr 115 poz. 791, Nr 120 poz. 818, Nr 180 poz. 1280, Nr 181 poz. 1292, Dz. U. z 2008 r. Nr 70 poz. 416, Nr 145 poz. 917, Nr 216 poz. 1370, Nr 235 poz. 1618, z 2009 r. Nr 6 poz. 33, Nr 31 poz. 206, Nr 56 poz. 458, Nr 219 poz. 1705, Nr 157 poz. 1241, z 2010 r. Nr 44 poz. 250, Nr 54 poz. 320, Nr 148 poz. 991, Nr 127 poz. 857) uchwala się, co następuje:

§ 1. Ustala się opłaty za usługi świadczone przez przedszkola publiczne, dla których organem prowadzącym jest Gmina Rokietnica w zakresie świadczeń wykraczających poza podstawę programową okre-