



# DZIENNIK URZĘDOWY

## WOJEWÓDZTWA POMORSKIEGO

---

Gdańsk, dnia 2 października 2014 r.

Poz. 3254

### UCHWAŁA NR VIII/379/14 RADY GMINY KOŚCIERZYNA

z dnia 11 września 2014 r.

**w sprawie uchwalenia zmiany miejscowego planu zagospodarowania przestrzennego części działek ozn. nr ewid.: 533 o pow. 0,04ha, 535 o pow. 4,10ha, 604 o pow. 2,82ha, 1149 o pow. 5,87ha, 1150 o pow. 1,21ha i 1168 o pow. 0,50ha, położonych w obrębie ewidencyjnym Skorzewo, gmina Kościerzyna**

Na podstawie art. 18 ust. 2 pkt. 5 ustawy z dnia 8 marca 1990 r. o samorządzie gminnym (tj. Dz. U. z 2013 r. poz. 594) oraz art. 20, art. 15, art. 16, art. 34 ust. 1 ustawy z dnia 27 marca 2003 r. o planowaniu i zagospodarowaniu przestrzennym (tj. Dz. U. z 2012 r. poz. 647 ze zm.) Rada Gminy Kościerzyna, po stwierdzeniu, że plan nie narusza ustaleń studium uwarunkowań i kierunków zagospodarowania przestrzennego Gminy Kościerzyna uchwalonego uchwałą Nr VIII/295/2002 Rady Gminy Kościerzyna z dnia 10 października 2002 r., z późn. zmianami (z 2004r. i 2013r.) **uchwała, co następuje:**

**§ 1.** Uchwała się zmianę miejscowego planu zagospodarowania przestrzennego części działek ozn. nr ewid.: 533 o pow. 0,04ha, 535 o pow. 4,10ha, 604 o pow. 2,82ha, 1149 o pow. 5,87ha, 1150 o pow. 1,21ha i 1168 o pow. 0,50ha, położonych w obrębie ewidencyjnym Skorzewo, gmina Kościerzyna, zwaną dalej „planem”.

**§ 2.** Plan obejmuje obszar w granicach określonych w uchwale nr VIII/274/13 Rady Gminy Kościerzyna z dnia 22 sierpnia 2013r. w sprawie przystąpienia do sporządzania zmiany miejscowego planu zagospodarowania przestrzennego części działek ozn. nr ewid.: 533 o pow. 0,04ha, 535 o pow. 4,10ha, 604 o pow. 2,82ha, 1149 o pow. 5,87ha, 1150 o pow. 1,21ha i 1168 o pow. 0,50ha, położonych w obrębie ewidencyjnym Skorzewo, gmina Kościerzyna.

**§ 3. 1.** Istniejące дренаże należy bezwzględnie zachować lub przełożyć zachowując spójność systemu drenazowego całego obszaru.

2. Wszelkie ciek i zbiorniki wodne podlegają ochronie, dopuszcza się konserwację

i udrożnienie cieków wodnych z zapewnieniem nienaruszalnego przepływu wód. Dopuszcza się regulację oraz skanalizowanie cieków wodnych z zapewnieniem spójności swobodnego przepływu wód dla całego systemu hydrologicznego i pod warunkiem uzyskania pozytywnych decyzji administracyjnych, zgodnie z przepisami szczegółowymi.

3. Należy zabezpieczyć odpływ wód opadowych w sposób chroniący teren przed erozją wodną oraz przed zaleganiem wód opadowych.

4. Istniejące i projektowane sieci infrastruktury technicznej należy przystosować do planowanego zagospodarowania.

5. Przy opracowywaniu projektów budowlanych należy uwzględnić istniejącą infrastrukturę techniczną, od której należy zachować odległości zgodne z obowiązującymi normami.

6. Kolizje z istniejącymi sieciami infrastruktury technicznej należy przebudować lub dostosować do nowych warunków zabudowy.

7. Dopuszcza się rozbudowę, przebudowę oraz budowę nowych sieci, obiektów i urządzeń inżynierskich w każdym terenie. Przebieg i lokalizację sieci, obiektów i urządzeń inżynierskich należy podporządkować obowiązującym przepisom szczególnym.

8. Na całym obszarze planu wszelkie projektowane obiekty o wysokości równej i wyższej od 50m nad poziom terenu podlegają zgłoszeniu do Szefostwa Służby Ruchu Lotniczego Sił Zbrojnych przed wydaniem decyzji o pozwoleniu na budowę.

9. Przez obszar, oznaczony na rysunku planu, przebiega napowietrzna linia elektroenergetyczna średniego napięcia SN-15 kV, wzdłuż której obowiązuje pas ograniczeń o szerokości 14m (po 7m od osi linii).

10. Dopuszcza się sytuowanie budynku stacji transformatorowej bezpośrednio przy granicy działki.

11. Linie telekomunikacyjne w granicach planu należy projektować jako podziemne z rozprowadzeniem w terenach przeznaczonych pod ciągi komunikacyjne. Dopuszcza się lokalizację sieci i urządzeń infrastruktury telekomunikacyjnej na terenach przeznaczonych pod zabudowę.

12. Przy realizacji ustaleń planu należy zapewnić ochronę siedlisk i stanowisk chronionych gatunków, zgodnie z obowiązującymi przepisami prawa dotyczącymi ochrony gatunkowej:

- dziko występujących roślin objętych ochroną,
- dziko występujących zwierząt objętych ochroną,
- dziko występujących grzybów objętych ochroną.

**§ 4.** W granicach miejscowego planu zagospodarowania przestrzennego wyodrębniono 4 tereny o różnych funkcjach, wydzielone liniami rozgraniczającymi:

**1) ZL,R – lasy i tereny rolnicze**

a) Obowiązujące lub wiodące funkcje zabudowy i zagospodarowania terenu:

- lasy,
- uprawy rolne i ogrodnicze – wyłącznie na gruntach rolnych,
- ochrona rzeźby terenu,

b) Dopuszczalne formy zabudowy i zagospodarowania terenu:

- budowle związane z gospodarką leśną,
- zalesienia,
- sieci i obiekty infrastruktury technicznej i drogowej.

**2) Tereny komunikacji oraz infrastruktury technicznej:**

- a) KDD – teren drogi publicznej klasy dojazdowej
- b) KDG – teren drogi publicznej klasy głównej

**§ 5. 1. USTALENIA SZCZEGÓŁOWE DLA TERENU O NR 1**

1) PRZEZNACZENIE TERENU: **KDD** – teren drogi publicznej klasy dojazdowej

2) POWIERZCHNIA TERENU:

- a) teren nr **1.KDD** – 0,3900 ha,

3) USTALENIA DOTYCZĄCE ZASAD OCHRONY I KSZTAŁTOWANIA ŁADU PRZESTRZENNEGO:

- a) należy stosować zasady, o których mowa w § 5 ust. 1 pkt 4,

4) USTALENIA DOTYCZĄCE ZASAD OCHRONY ŚRODOWISKA, PRZYRODY I KRAJOBRAZU KULTUROWEGO:

- a) teren zlokalizowany jest w granicach Głównego Zbiornika Wód Podziemnych Nr 111 – „Subniecka Gdańska”; obowiązują wymagania w zakresie ochrony środowiska stawiane obszarom ochronnym GZWP; należy zastosować rozwiązania techniczne, technologiczne i organizacyjne gwarantujące zabezpieczenie przed zanieczyszczeniem warstwy wodonośnej,
- 5) USTALENIA DOTYCZĄCE ZASAD OCHRONY DZIEDZICTWA KULTUROWEGO I ZABYTEKÓW ORAZ DÓBR KULTURY WSPÓŁCZESNEJ:
- a) nie dotyczy,
- 6) USTALENIA DOTYCZĄCE WYMAGAŃ WYNIKAJĄCYCH Z POTRZEB KSZTAŁTOWANIA PRZESTRZENI PUBLICZNYCH:
- a) w liniach rozgraniczających dopuszcza się lokalizację obiektów małej architektury, wiat przystankowych i zieleni,
- b) zakaz lokalizacji nośników reklam,
- 7) USTALENIA DOTYCZĄCE PARAMETRÓW I WSKAŹNIKÓW KSZTAŁTOWANIA ZABUDOWY ORAZ ZAGOSPODAROWANIA TERENU:
- a) jedna jezdnia z dwoma pasami ruchu,
- b) szerokość w liniach rozgraniczających: min. 10,0 m oraz według rysunku planu,
- c) szerokość jezdni: min. 5,5m,
- d) dopuszcza się lokalne zawężenia parametrów zewnętrznych drogi wymienionych w lit. b w zależności od lokalnych warunków,
- e) w liniach rozgraniczających drogi dopuszcza się lokalizowanie wszelkich rodzajów infrastruktury technicznej,
- f) istniejące i projektowane sieci infrastruktury technicznej należy przystosować do planowanego zagospodarowania,
- g) kolizje z istniejącymi sieciami infrastruktury technicznej należy przebudować lub dostosować do nowych warunków zabudowy,
- 8) USTALENIA DOTYCZĄCE GRANIC I SPOSOBÓW ZAGOSPODAROWANIA TERENÓW LUB OBIEKTÓW PODLEGAJĄCYCH OCHRONIE, USTALONYCH NA PODSTAWIE ODREBNYCH PRZEPISÓW:
- a) nie dotyczy,
- 9) USTALENIA DOTYCZĄCE SZCZEGÓŁOWYCH ZASAD I WARUNKÓW SCALANIA I PODZIAŁU NIERUCHOMOŚCI:
- a) nie określa się,
- 10) USTALENIA DOTYCZĄCE ZASAD MODERNIZACJI, ROZBUDOWY I BUDOWY SYSTEMÓW KOMUNIKACJI I INFRASTRUKTURY TECHNICZNEJ:
- a) lokalizacja sieci i urządzeń infrastruktury technicznej – zgodnie z obowiązującymi przepisami,
- b) odprowadzenie wód opadowych: zgodnie z przepisami odrębnymi,
- 11) USTALENIA DOTYCZĄCE SPOSOBÓW I TERMINÓW TYMCZASOWEGO ZAGOSPODAROWANIA, URZĄDZENIA I UŻYTKOWANIA TERENÓW:
- a) nie określa się,
- 12) USTALENIA DOTYCZĄCE OBSZARÓW REHABILITACJI ISTNIEJĄCEJ ZABUDOWY I INFRASTRUKTURY TECHNICZNEJ, A TAKŻE OBSZARÓW WYMAGAJĄCYCH PRZEKSZTAŁCENI LUB REKULTYWACJI:
- a) nie dotyczy,

13) USTALENIA DOTYCZĄCE STAWEK PROCENTOWYCH STANOWIĄCYCH PODSTAWĘ DO OKREŚLENIA OPŁATY, O KTÓREJ MOWA W ART. 36 UST. 4 USTAWY O PLANOWANIU I ZAGOSPODAROWANIU PRZESTRZENNYM:

a) 0%

2. USTALENIA SZCZEGÓŁOWE DLA TERENU O NR 2

1) PRZEZNACZENIE TERENU KDG – teren drogi publicznej klasy głównej

2) POWIERZCHNIA TERENU:

a) teren nr **2.KDG** – 0,0340 ha

3) USTALENIA DOTYCZĄCE ZASAD OCHRONY I KSZTAŁTOWANIA ŁADU PRZESTRZENNEGO:

a) należy stosować zasady, o których mowa w § 5 ust. 1 pkt 4,

4) USTALENIA DOTYCZĄCE ZASAD OCHRONY ŚRODOWISKA, PRZYRODY I KRAJOBRAZU KULTUROWEGO:

a) teren zlokalizowany jest w granicach Głównego Zbiornika Wód Podziemnych Nr 111 – „Subniecka Gdańska”; obowiązują wymagania w zakresie ochrony środowiska stawiane obszarom ochronnym GZWP; należy zastosować rozwiązania techniczne, technologiczne i organizacyjne gwarantujące zabezpieczenie przed zanieczyszczeniem warstwy wodonośnej,

5) USTALENIA DOTYCZĄCE ZASAD OCHRONY DZIEDZICTWA KULTUROWEGO I ZABYTKÓW ORAZ DÓBR KULTURY WSPÓŁCZESNEJ:

a) nie dotyczy,

6) USTALENIA DOTYCZĄCE WYMAGAŃ WYNIKAJĄCYCH Z POTRZEB KSZTAŁTOWANIA PRZESTRZENI PUBLICZNYCH:

a) zakaz lokalizacji nośników reklam,

7) USTALENIA DOTYCZĄCE PARAMETRÓW I WSKAŹNIKÓW KSZTAŁTOWANIA ZABUDOWY ORAZ ZAGOSPODAROWANIA TERENU:

a) teren 2.KDG obejmuje fragment pasa drogowego wraz ze zjazdem na drogę gminną,

b) szerokość w liniach rozgraniczających: do 7,0 m według rysunku planu,

c) istniejące w granicach terenu sieci infrastruktury technicznej niezwiązane z gospodarką drogową – do przełożenia,

8) USTALENIA DOTYCZĄCE GRANIC I SPOSOBÓW ZAGOSPODAROWANIA TERENÓW LUB OBIEKTÓW PODLEGAJĄCYCH OCHRONIE, USTALONYCH NA PODSTAWIE ODRĘBNYCH PRZEPISÓW:

a) nie dotyczy,

9) USTALENIA DOTYCZĄCE SZCZEGÓŁOWYCH ZASAD I WARUNKÓW SCALANIA I PODZIAŁU NIERUCHOMOŚCI:

a) nie określa się,

10) USTALENIA DOTYCZĄCE ZASAD MODERNIZACJI, ROZBUDOWY I BUDOWY SYSTEMÓW KOMUNIKACJI I INFRASTRUKTURY TECHNICZNEJ:

a) lokalizacja sieci i urządzeń infrastruktury technicznej – zgodnie z obowiązującymi przepisami,

b) odprowadzenie wód opadowych: zgodnie z przepisami odrębnymi,

11) USTALENIA DOTYCZĄCE SPOSOBÓW I TERMINÓW TYMCZASOWEGO ZAGOSPODAROWANIA, URZĄDZENIA I UŻYTKOWANIA TERENÓW:

a) nie określa się,

12) USTALENIA DOTYCZĄCE OBSZARÓW REHABILITACJI ISTNIEJĄCEJ ZABUDOWY I INFRASTRUKTURY TECHNICZNEJ, A TAKŻE OBSZARÓW WYMAGAJĄCYCH PRZEKSZTAŁCEŃ LUB REKULTYWACJI:

a) nie dotyczy,

13) USTALENIA DOTYCZĄCE STAWEK PROCENTOWYCH STANOWIĄCYCH PODSTAWĘ DO OKREŚLENIA OPŁATY, O KTÓREJ MOWA W ART. 36 UST. 4 USTAWY O PLANOWANIU I ZAGOSPODAROWANIU PRZESTRZENNYM:

a) 0%,

3. USTALENIA SZCZEGÓŁOWE DLA TERENÓW O NR 3 i 4

1) PRZEZNACZENIE TERENU ZL,R – lasy i tereny rolnicze

2) POWIERZCHNIA TERENU:

a) teren nr **3.ZL,R** – 0,0868 ha,

b) teren nr **4.ZL,R** – 0,1714ha,

3) USTALENIA DOTYCZĄCE ZASAD OCHRONY I KSZTAŁTOWANIA ŁADU PRZESTRZENNEGO:

a) należy stosować zasady, o których mowa w § 5 ust. 1 pkt 4,

b) zakaz lokalizacji nośników reklam,

4) USTALENIA DOTYCZĄCE ZASAD OCHRONY ŚRODOWISKA, PRZYRODY I KRAJOBRAZU KULTUROWEGO:

a) teren zlokalizowany jest w granicach Głównego Zbiornika Wód Podziemnych Nr 111 – „Subniecka Gdańska”; obowiązują wymagania w zakresie ochrony środowiska stawiane obszarom ochronnym GZWP; należy zastosować rozwiązania techniczne, technologiczne i organizacyjne gwarantujące zabezpieczenie przed zanieczyszczeniem warstwy wodonośnej,

5) USTALENIA DOTYCZĄCE ZASAD OCHRONY DZIEDZICTWA KULTUROWEGO I ZABYTKÓW ORAZ DÓBR KULTURY WSPÓŁCZESNEJ:

a) nie dotyczy,

6) USTALENIA DOTYCZĄCE WYMAGAŃ WYNIKAJĄCYCH Z POTRZEB KSZTAŁTOWANIA PRZESTRZENI PUBLICZNYCH:

a) nie dotyczy,

7) USTALENIA DOTYCZĄCE PARAMETRÓW I WSKAŹNIKÓW KSZTAŁTOWANIA ZABUDOWY ORAZ ZAGOSPODAROWANIA TERENU:

a) linie zabudowy: nie dotyczy,

b) wielkość powierzchni zabudowy w stosunku do powierzchni terenu: nie dotyczy,

c) pow. biologicznie czynna: nie dotyczy,

d) wysokość zabudowy: nie dotyczy,

e) geometria dachu: nie dotyczy,

8) USTALENIA DOTYCZĄCE GRANIC I SPOSOBÓW ZAGOSPODAROWANIA TERENÓW LUB OBIEKTÓW PODLEGAJĄCYCH OCHRONIE, USTALONYCH NA PODSTAWIE ODREBNYCH PRZEPISÓW:

a) nie dotyczy,

9) USTALENIA DOTYCZĄCE SZCZEGÓŁOWYCH ZASAD I WARUNKÓW SCALANIA I PODZIAŁU NIERUCHOMOŚCI:

a) nie określa się,

10) USTALENIA DOTYCZĄCE ZASAD MODERNIZACJI, ROZBUDOWY I BUDOWY SYSTEMÓW KOMUNIKACJI I INFRASTRUKTURY TECHNICZNEJ:

- a) dojazd z drogi gminnej klasy dojazdowej,
- b) woda: nie dotyczy,
- c) ścieki sanitarne: nie dotyczy,
- d) ścieki deszczowe: nie dotyczy,
- e) ogrzewanie: nie dotyczy,
- f) energia elektryczna: nie dotyczy,
- g) telekomunikacja: nie dotyczy,
- h) gaz: nie dotyczy,
- i) utylizacja odpadów stałych: nie dotyczy,

11) USTALENIA DOTYCZĄCE SPOSOBÓW I TERMINÓW TYMCZASOWEGO ZAGOSPODAROWANIA, URZĄDZENIA I UŻYTKOWANIA TERENÓW:

- a) nie określa się,

12) USTALENIA DOTYCZĄCE OBSZARÓW REHABILITACJI ISTNIEJĄCEJ ZABUDOWY I INFRASTRUKTURY TECHNICZNEJ, A TAKŻE OBSZARÓW WYMAGAJĄCYCH PRZEKSZTAŁCEŃ LUB REKULTYWACJI:

- a) nie dotyczy,

13) USTALENIA DOTYCZĄCE STAWEK PROCENTOWYCH STANOWIĄCYCH PODSTAWĘ DO OKREŚLENIA OPŁATY, O KTÓREJ MOWA W ART. 36 UST. 4 USTAWY O PLANOWANIU I ZAGOSPODAROWANIU PRZESTRZENNYM:

- a) 0%.

§ 6. Załącznikami do niniejszej uchwały, stanowiącymi jej integralne części, są:

- 1) część graficzna – rysunek miejscowego planu zagospodarowania przestrzennego w skali 1:500 (załącznik nr 1),
- 2) rozstrzygnięcie o sposobie rozpatrzenia uwag do projektu planu (załącznik nr 2),
- 3) rozstrzygnięcie o sposobie realizacji, zapisanych w planie, inwestycji z zakresu infrastruktury technicznej, które należą do zadań własnych Gminy oraz zasadach ich finansowania (załącznik nr 3).

§ 7. Traci moc, w granicach objętych niniejszym planem, miejscowy plan zagospodarowania przestrzennego zatwierdzony uchwałą Nr III/316/06 Rady Gminy Kościerzyna z dnia 28 kwietnia 2006 r. (Dz. Urz. Woj. Pom. z 2006 r., nr 97, poz. 2006).

§ 8. Uchwała wchodzi w życie z upływem 14 dni od ogłoszenia jej w Dzienniku Urzędowym Województwa Pomorskiego.

Przewodniczący Rady  
Gminy

**mgr. inż. Zygmunt Szulist**




-7-  
Wykonawca:  
Kościerzyna, dnia 09.09.2013 r.

STAROSTWO POWIATOWE W KOŚCIERZYNIE  
Wydział Geodezji i Gospodarki Nieruchomościami  
Biuro - Powiatowy Ośrodek Dokumentacji  
Geodezyjnej i Kartograficznej  
W obszarze oznaczonym linią przetrząsnioną ..... dokonano aktualizacji treści mapy zasadniczej. Dokumenty z pomiaru i uzasadniającego przyjęto do zasobu orientacyjnego w dniu 12.09.13. i zarejestrowano pod nr Skł. 52.1/1305/13.  
Niniejsza mapa może służyć do celów projektowych.  
Projektowane obszary budowlane wymagają pozwolenia na budowę podlegają wyliczeniu i inwentaryzacji powierzchni przez służby uprawnione do wykonywania prac geodezyjnych.  
z up. STAROSTY  
Kościerzyna  
dnia 12.09.13  
Joanna Byszczowska  
Kierownik Biura -  
Powiatowy Ośrodek Dokumentacji  
Geodezyjnej i Kartograficznej

KIEROWNIK ROBOTY  
Zbigniew Łaganowski  
szef, minister Gosp.  
Przem. i Budow. Nr 10516

P G K Spółka Cywilna  
Z. Łaganowski, M. Łaganowska  
83-400 KOŚCIERZYNA  
ul. 3 Maja 9A  
Tel. (0 58) 686-56-15  
NIP 591-000-49-25, Regon 002 888 194

Przed przystąpieniem do prac projektowych należy na niniejszy podkład mapowy napisać urządzenia techniczne podziemne i naszerować projektowane i zagospodarowane w Zespole Uzagabianie Dokumentacji Projektowej w Kościerzynie

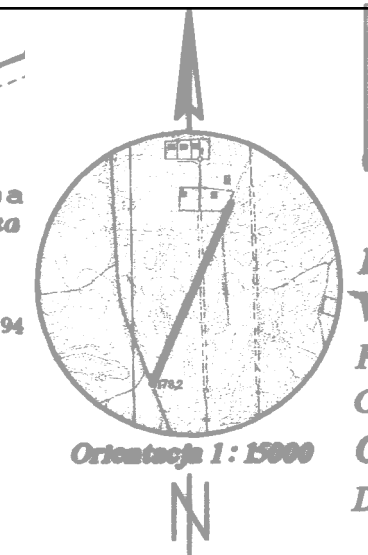

KERG: 1536/2013  
Wojew. pomorskie  
Powiat: kościerski  
Gmina: Kościerzyna  
Obręb: SKORZEWO  
Działki: 533, 535, 604, 1149, 1150, 1168.

# MAPA DO CELÓW PROJEKTOWYCH

Skala 1 : 500

Mapa aktualna pod względem sytuacyjno-wysokościowym oraz podziemnego uzbrojenia terenu na dzień 04.09.2013 r.

Nie wykazują się istnienia w terenie innych, nie wykazanych na niniejszej mapie urządzeń podziemnych, które nie były zgłoszone do inwentaryzacji.

Mapa została wykonana bez ustalenia obciążen służebności gruntów ujawnianych w KW.

OSNOWA:  
- pozioma układ: "2000"  
- wysokościowa układ: "KRONSTADT 86"

Zmiana Miejscowego Planu Zagospodarowania Przemysłowego części działek ozn. nr ewid.: 533 o pow. 0,04ha, 535 o pow. 4,10ha, 604 o pow. 2,82ha, 1149 o pow. 5,87ha, 1150 o pow. 1,21ha i 1168 o pow. 0,50ha położonych w obrębie ewidencyjnym Skorzewo, gmina Kościerzyna

skala 1:500



skala 1:25000  
Wzrys ze Studium Uwarunkowań i Kierunków Zagospodarowania Przemysłowego Gminy Kościerzyna zatwierdzonego uchwałą Nr VIII/295/2002 RG Kościerzyna z 10.10.2002 r., z późn. zmianami (z 2004r. i 2013r.)

- teren objęty zmianą planu miejscowego
- Strefy funkcjonalno - przestrzenne:  
BI - strefa osadnictwa wiejskiego i umiarkowanego rozwoju turystyki; obszar północno-zachodni
- osnowa ekologiczna gminy, elementy krajobrazu
- lasy
- grunty rolne z rozproszoną zabudową zagrodową
- źródła promieniowanie niejonizującego (linie ee wysokich napięć)
- główne drogi - źródła zanieczyszczeń atmosfery i hałasu
- nowe tereny rozwojowe - wielofunkcyjne
- perspektywiczne rezerwy terenowe pod nowe funkcje
- postulowane sporządzenie mpzp
- obszary postuluwane do zorganizowanej działalności inwestycyjnej


### OZNACZENIA:

- granicę opracowania
- linie rozgraniczające tereny o różnym sposobie zagospodarowania
- KDD - teren drogi publicznej klasy dojazdowej
- KDG - teren drogi publicznej klasy głównej
- ZL,R - lasy oraz tereny rolnicze
- napowietrzna linia elektroenergetyczna SN-15kV
- pas ograniczeń od napowietrznej linii elektroenergetycznej średniego napięcia (SN-15 kV) o szerokości 14m, tj. po 7m w każdą stronę od osi ltr



Zmiana Miejscowego Planu Zagospodarowania Przemysłowego części działek ozn. nr ewid.: 533 o pow. 0,04ha, 535 o pow. 4,10ha, 604 o pow. 2,82ha, 1149 o pow. 5,87ha, 1150 o pow. 1,21ha i 1168 o pow. 0,50ha położonych w obrębie ewidencyjnym Skorzewo, gmina Kościerzyna

Załącznik nr 1 do Uchwały Nr.....	Skala
Rady Gminy Kościerzyna z dnia .....	1:500
Autorzy planu: mgr inż. arch. Ewa Piętkowska, nr rej. w POIU G - 234/2007	

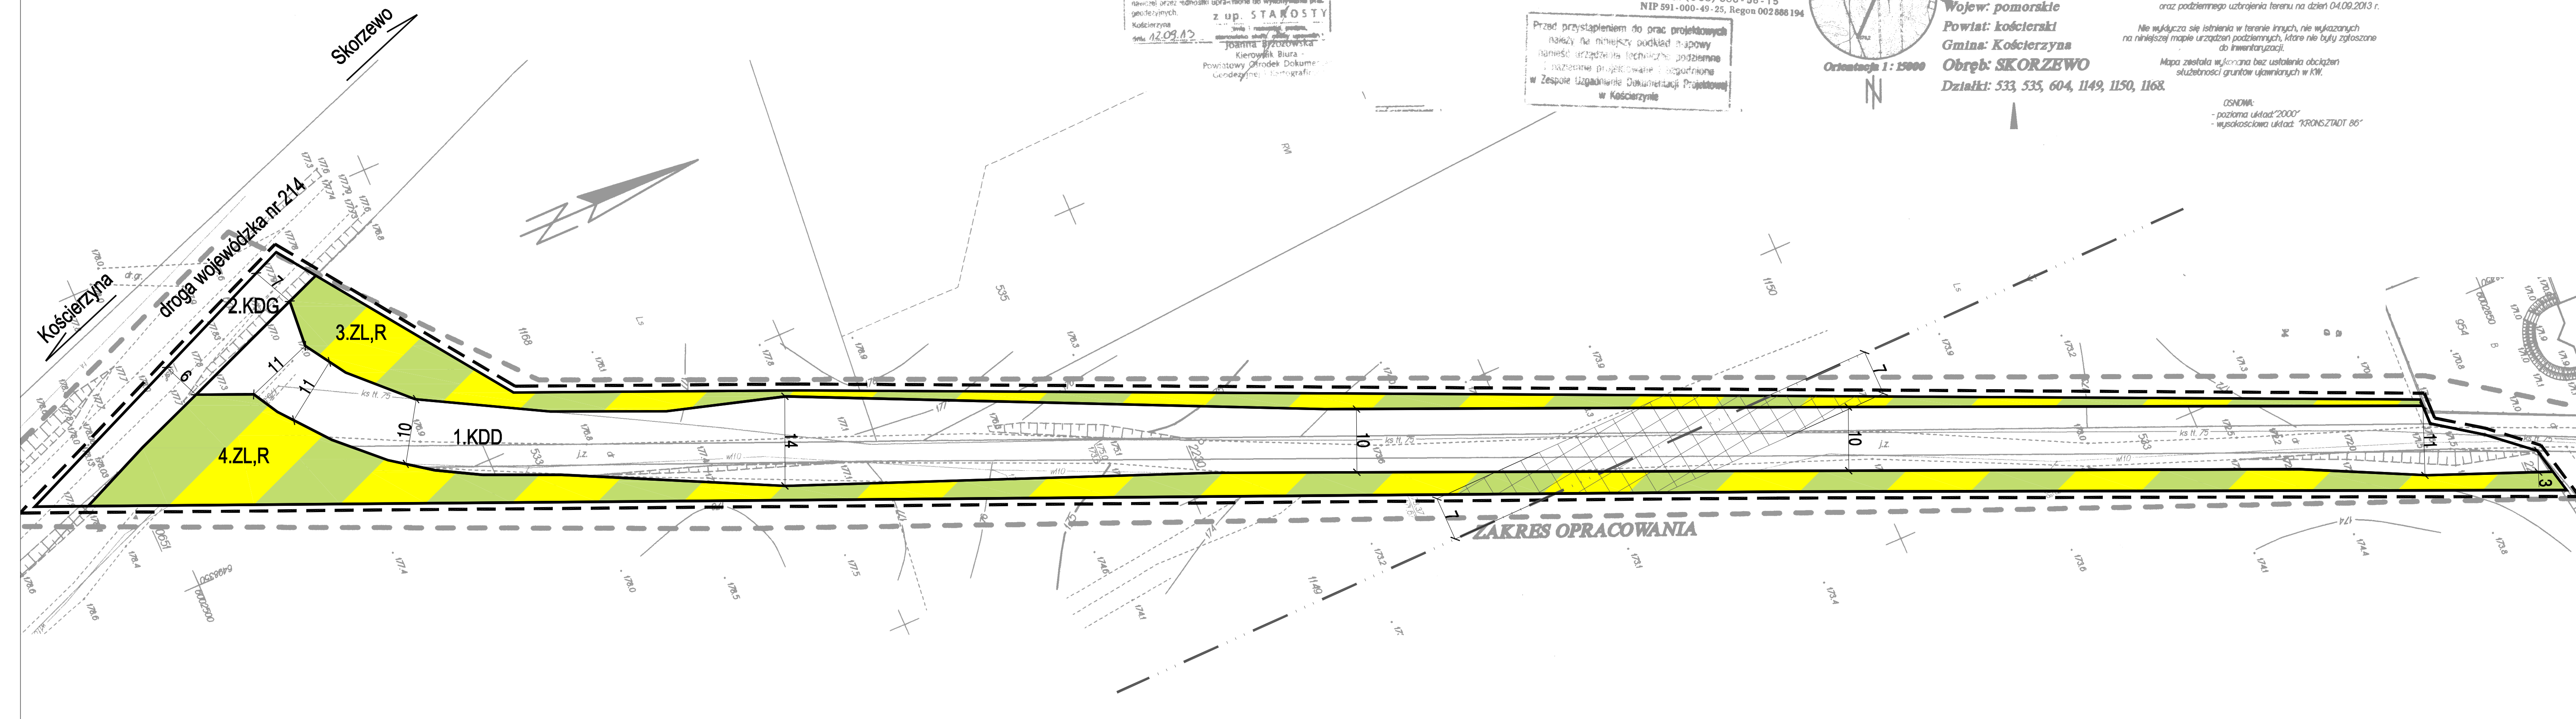

Załącznik Nr 2 do Uchwały Nr VIII/379/14  
Rady Gminy Kościerzyna  
z dnia 11 września 2014 r.

**Rozstrzygnięcie o sposobie rozpatrzenia uwag  
wniesionych do zmiany miejscowego planu zagospodarowania przestrzennego  
części działek ozn. nr ewid.: 533 o pow. 0,04ha, 535 o pow. 4,10ha, 604 o pow. 2,82ha, 1149 o pow. 5,87ha,  
1150 o pow. 1,21ha i 1168 o pow. 0,50ha, położonych w obrębie ewidencyjnym Skorzewo, gmina  
Kościerzyna**

W trakcie wyłożenia projektu planu do publicznego wglądu w dniach od 07.07.2014 r. do 04.08.2014 r. oraz w terminie wyznaczonym do składania uwag, tj. do dnia 26.08.2014 r., uwag nie wniesiono.



Załącznik Nr 3 do Uchwały Nr VIII/379/14  
Rady Gminy Kościerzyna  
z dnia 11 września 2014 r.

**Rozstrzygnięcie o sposobie realizacji, zapisanych w planie inwestycji z zakresu infrastruktury technicznej, które należą do zadań własnych gminy oraz zasadach ich finansowania – do zmiany miejscowego planu zagospodarowania przestrzennego części działek ozn. nr ewid.: 533 o pow. 0,04ha, 535 o pow. 4,10ha, 604 o pow. 2,82ha, 1149 o pow. 5,87ha, 1150 o pow. 1,21ha i 1168 o pow. 0,50ha, położonych w obrębie ewidencyjnym Skorzewo, gmina Kościerzyna**

Finansowanie infrastruktury technicznej gmina realizuje w oparciu o budżet uchwalany każdego roku, określający wysokość i przedmiot finansowania. Współfinansowanie może odbywać się z wykorzystaniem środków zewnętrznych, np. dotacje unijne, dotacje samorządu województwa, dotacje i pożyczki z funduszy celowych.