

## 2703

### UCHWAŁA NR XXIV/264/2009 Rady Gminy Pietrowice Wielkie

z dnia 23 kwietnia 2009 r.

#### w sprawie miejscowego planu zagospodarowania przestrzennego gminy Pietrowice Wielkie dla sołectwa Maków w granicach opracowania

Na podstawie art. 18 ust. 2 pkt 5 ustawy z dnia 8 marca 1990 r. o samorządzie gminnym (tekst jednolity – Dz. U. z 2001 roku Nr 142, poz. 1591 z późniejszymi zmianami), art. 20 ust. 1 ustawy z dnia 27 marca 2003 r. o planowaniu i zagospodarowaniu przestrzennym (Dz. U. 80 poz. 717 ze zm.) oraz w związku z uchwałą Nr III/32/2002 z dnia 30 grudnia 2002 o przystąpieniu do sporządzenia miejscowego planu zagospodarowania przestrzennego Gminy Pietrowice Wielkie dla sołectwa Maków w granicach opracowania, Rada Gminy w Pietrowicach Wielkich, po stwierdzeniu zgodności ze Studium uwarunkowań i kierunków zagospodarowania przestrzennego gminy Pietrowice Wielkie,

na wniosek Wójta

**Rada Gminy Pietrowice Wielkie**

uchwała:

#### § 1

#### Rozdział 1

#### Przepisy ogólne

1. Uchwala się miejscowy plan zagospodarowania przestrzennego Gminy Pietrowice Wielkie dla sołectwa Maków w granicach opracowania. Z obszaru opracowania planu wyłącza się tereny objęte:
  - 1) Uchwałą Nr III/38/2002 Rady Gminy w Pietrowicach Wielkich z dn. 30.12.2002 r.
  - 2) Uchwałą Nr III/39/2002 Rady Gminy w Pietrowicach Wielkich z dn. 30.12.2002 r.
2. Integralną częścią miejscowego planu zagospodarowania przestrzennego Gminy Pietrowice Wielkie dla sołectwa Maków w granicach opracowania są następujące załączniki:
  - 1) Nr 1 – rozstrzygnięcie o sposobie rozpatrzenia uwag do projektu planu,
  - 2) Nr 2 – rozstrzygnięcie o sposobie realizacji, zapisanych w planie, inwestycji w zakresie infrastruktury technicznej należącej do zadań własnych gminy oraz zasadach ich finansowania,
  - 3) Nr 3 – rysunek planu wsi Maków w granicy opracowania – skala 1 : 1 000,
  - 4) Nr 4 – rysunek planu sołectwa Maków w granicy opracowania – skala 1 : 2 000

#### § 2

1. Ilekroć w dalszych przepisach niniejszej uchwały jest mowa o:
  - 1) uchwale – rozumie się przez to niniejszą uchwałę,
  - 2) planie – rozumie się przez to miejscowy plan zagospodarowania przestrzennego, o którym mowa w § 1 niniejszej uchwały,
  - 3) przepisach odrębnych – rozumie się przez to aktualne przepisy ustaw wraz z aktami wykonawczymi oraz ograniczenia w dysponowaniu terenem, wynikające z prawomocnych decyzji administracyjnych,
  - 4) rysunku planu – rozumie się przez to graficzny zapis planu, będący załącznikiem graficznym do niniejszej uchwały, przedstawiony w skalach 1 : 1 000 i 1 : 2 000,
  - 5) terenie – rozumie się przez to obszar wyznaczony na rysunku planu liniami rozgraniczającymi o tej samej funkcji
  - 6) przeznaczeniu podstawowym – rozumie się przez to funkcję wyznaczoną do lokalizacji w danym terenie,
  - 7) ustaleniu – rozumie się przez to wymagany sposób zagospodarowania, rodzaju i formy zabudowy, infrastruktury, obsługi komunikacyjnej
  - 8) dopuszczeniu – rozumie się przez to działalność inną niż podstawowa, dopuszczoną do lokalizacji w danym terenie przy spełnieniu ustaleń szczegółowych niniejszej uchwały,
  - 9) nieprzekraczalnych liniach zabudowy – rozumie się przez to linię ograniczającą obszar, na którym dopuszcza się wznoszenie obiektów budowlanych,
  - 10) obowiązujących linii zabudowy – rozumie się przez to linię, na której musi być usytuowane co najmniej 80% długości zewnętrznych ścian frontowych budynków,
  - 11) działce budowlanej – rozumie się przez to nieruchomości gruntową lub działkę gruntu, której wielkość, cechy geometryczne, dostęp do drogi publicznej oraz wyposażenie w urządzenia infrastruktury technicznej spełniają wymagania realizacji obiektów budowlanych wynikające z odrębnych przepisów,
  - 12) dostępie do drogi publicznej – rozumie się przez to bezpośredni dostęp do tej drogi albo

- dostęp przez drogę wewnętrzną,
- 13) wysokość budynku – rozumie się przez to wysokość budynku liczoną od najniższego poziomu terenu przy budynku do najwyższego punktu jego konstrukcji,
  - 14) poziom terenu – rozumie się przez to rzędną nad poziomem morza terenu przed wejściem głównym do budynku, bądź jego samodzielnej części, nie będącym wyłącznie wejściem do pomieszczeń gospodarczych lub technicznych,
  - 15) wskaźnik intensywności zabudowy – rozumie się przez to stosunek powierzchni ogólnej zabudowy do powierzchni działki budowlanej. Przez powierzchnię ogólną zabudowy rozumie się powierzchnię budynków po obrysie zewnętrznym pomnożoną przez liczbę kondygnacji,
  - 16) powierzchni terenu biologicznie czynnej – rozumie się przez to grunt rodzimy pokryty roślinnością oraz wodę powierzchniową na działce budowlanej, a także 50% sumy nawierzchni tarasów i stropodachów, urządzonych jako stałe trawniki lub kwietniki na podłożu zapewniającym ich naturalną wegetację, o powierzchni nie mniejszej niż 10m<sup>2</sup>,
  - 17) urządzeniach towarzyszących – rozumie się przez to wszelkie urządzenia techniczne związane z danym terenem lub obiektami:
    - a) elementy infrastruktury technicznej – sieci, przyłącza i urządzenia instalacyjne, w tym także służące oczyszczaniu lub gromadzeniu ścieków,
    - b) elementy czasowego gromadzenia i segregacji odpadów,
    - c) elementy komunikacji wewnętrznej – ciągi komunikacyjne, miejsca postojowe.
  - 18) usługach – rozumie się przez to usługi o charakterze publicznym i komercyjnym;
  - 19) usługach publicznych – rozumie się przez to usługi realizowane całkowicie lub z przewagą funduszy publicznych;
  - 20) usługach komercyjnych – rozumie się przez to usługi realizowane całkowicie lub z przewagą funduszy niepublicznych,
  - 21) usługach agroturystyki – rozumie się przez to formę turystyki, obejmującą usługi zakwaterowania, małej gastronomii, rekreacji i wypoczynku w gospodarstwach rolnych lub leśnych,
  - 22) usługach innych – rozumie się przez to obiekty związane z obsługą przejść granicznych, obiekty służb straży pożarnych i policji,
  - 23) usługach uciążliwych – rozumie się przez to usługi, które należą do przedsięwzięć mogących znacząco oddziaływać na środowisko, dla których jest lub może być wymagane sporządzenie raportu oddziaływania na środowisko,

- 24) terenach aktywności gospodarczych – rozumie się przez to tereny przemysłowe i produkcyjne, w tym obsługi rolnej, rzemieślnicze, składowe, magazynowe oraz usługowe.

### § 3

#### Przedmiot planu

1. Przedmiotem planu jest ustalenie:
  - 1) przeznaczenia terenów oraz linii rozgraniczających tereny o różnym przeznaczeniu lub różnych zasadach zagospodarowania,
  - 2) zasady ochrony i kształtowania ładu przestrzennego,
  - 3) zasady ochrony środowiska, przyrody i krajobrazu kulturowego,
  - 4) zasady ochrony dziedzictwa kulturowego i zabytków oraz dóbr kultury współczesnej,
  - 5) wymagania wynikające z potrzeby kształtowania przestrzeni publicznych,
  - 6) parametry i wskaźniki kształtowania zabudowy oraz zagospodarowania terenu, w tym linie zabudowy, gabaryty obiektów i wskaźniki intensywności zabudowy,
  - 7) granice i sposoby zagospodarowania terenów lub obiektów podlegających ochronie, ustalonych na podstawie przepisów odrębnych,
  - 8) szczególne warunki zagospodarowania terenów oraz ograniczenia w ich użytkowaniu, w tym zakaz zabudowy,
  - 9) zasady modernizacji, rozbudowy i budowy systemów komunikacji i infrastruktury technicznej,
  - 10) sposoby i terminy tymczasowego zagospodarowania, urządzania i użytkowania terenów,
  - 11) stawki procentowe, na podstawie których ustala się opłatę, o której mowa w art. 36 ust. 4 ustawy o planowaniu i zagospodarowaniu przestrzennym,
  - 12) granice terenów rekreacyjno-wypoczynkowych oraz terenów służących organizacji imprez masowych.

### § 4

#### Obowiązujące ustalenia planu

1. Obowiązującymi ustaleniami planu są następujące oznaczenia graficzne rysunków planu:
  - 1) granice opracowania miejscowego planu zagospodarowania przestrzennego,
  - 2) linie rozgraniczające tereny o różnym przeznaczeniu lub różnych zasadach zagospodarowania,
  - 3) oznaczenia poszczególnych terenów o różnym przeznaczeniu lub różnych zasadach zagospodarowania,

- 4) nieprzekraczalne i obowiązujące linie zabudowy,
2. Pozostałe oznaczenia graficzne mają charakter informacyjny.
3. Na terenie opracowania planu obowiązują ustalenia przepisów szczególnych oraz innych obowiązujących decyzji.

## § 5

### Ogólne zasady ochrony i kształtowania ładu przestrzennego

1. Zasady zabudowy i zagospodarowania terenów obowiązujące na obszarze objętym planem.
  - 1) Na obszarze objętym planem tereny górnicze, a także zagrożone osuwaniem się mas ziemnych nie występują.
  - 2) Na obszarze objętym planem tereny zdegradowane nie występują.
  - 3) Kształtowanie zabudowy winno uwzględniać istniejące walory krajobrazowe oraz skalę, formę, detale architektoniczne i materiały charakterystyczne dla regionalnego budownictwa.
  - 4) Na obszarze objętym planem tereny podlegające scaleniu nieruchomości nie wyznacza się.
  - 5) Na obszarze objętym planem do czasu realizacji ustaleń planu ustala się dotychczasowe zagospodarowanie, urządzenie i użytkowanie terenów.
  - 6) Na obszarze objętym planem dopuszcza się zmianę sposobu użytkowania zabudowy i obiektów istniejących na dopuszczone formy zagospodarowania zabudowy i obiektów, zgodnie z przepisami szczegółowymi, o których mowa w Rozdziale 2.
  - 7) Na obszarze objętym planem tereny rehabilitacji istniejącej zabudowy nie wyznacza się.
  - 8) Na obszarze objętym planem tereny podlegające scaleniu nieruchomości nie wyznacza się.
  - 9) Na obszarze objętym planem tereny służące organizacji imprez masowych zawierają się terenach o symbolach US, UO/U.
2. Zasady sytuowania budynków na obszarze objętym planem.
  - 1) Ustala się przebieg nieprzekraczalnych linii zabudowy zgodnie z rysunkiem planu.
  - 2) Na terenach nowego zainwestowania ustala się minimalna odległość nieprzekraczalnej linii zabudowy od linii rozgraniczających dróg i ulic:
    - a) zbiorczych oznaczonych na rysunku planu symbolem KD(Z) – 10m
    - b) lokalnych oznaczonych na rysunku planu symbolem KD(L) – 8m,
    - c) dojazdowych oznaczonych na rysunku

planu symbolem KD(D) – 6m,

- d) pieszo-jezdnymi i pieszych, oznaczonych na rysunku planu symbolami KDP – 5m.
- 3) Na terenach zainwestowanych w sytuacji nie wyznaczenia na rysunku planu linii zabudowy ustala się jej przebieg jako kontynuację linii zabudowy na działkach sąsiednich, zgodnie z przepisami odrębnymi.
- 4) Dopuszcza się sytuowanie ściany budynku bez otworów okiennych lub drzwiowych w odległości 1,5m od granicy z sąsiednią działką budowlaną lub bezpośrednio przy granicy dla:
  - a) budynków mieszkalnych, mieszkalno-usługowych, usługowych i zagrodowych w terenach oznaczonych na rysunku planu symbolami MN, MNU, U, RM/MN, RM/MNU.
3. Zasady stosowania ogrodzeń.
  - 1) W przypadku lokalizacji nowych ogrodzeń od terenów publicznych ustala się stosowanie ogrodzeń ażurowych o maksymalnej wysokości 1,5m, z wyjątkiem sytuacji gdy przepisy szczególne nie stanowią inaczej.
  - 2) W przypadku lokalizacji nowych ogrodzeń od terenów innych niż publiczne ustala się stosowanie ogrodzeń o maksymalnej wysokości 2,0m, z wyjątkiem sytuacji gdy przepisy szczególne nie stanowią inaczej.
  - 3) Ustala się zakaz lokalizacji ogrodzeń dla terenów o których mowa w § 10 ust. 10 pkt 2.

## § 6

### Ogólne zasady kształtowanie przestrzeni publicznej

1. Na terenie objętym planem ustala się elementy przestrzeni publicznej:
  - 1) tereny usług publicznych, sakralnych,
  - 2) tereny dróg publicznych i obiektów transportu publicznego,
2. Zasady zagospodarowania terenów będących elementami przestrzeni publicznej:
  - 1) ustala się ogólną dostępność do przestrzeni publicznej, w tym dla osób niepełnosprawnych,
  - 2) dopuszcza się grodzenie terenów, w przypadku gdy ustalenia planu nie stanowią inaczej,

## § 7

### Ogólne zasady ochrony środowiska

1. Na terenie objętym planem, ustala się zakaz realizacji w granicach działek przedsięwzięć mogących zawsze znacząco oddziaływać na środowisko, jak również mogących potencjalnie

- znacząco oddziaływać na środowisko.
2. Na terenie objętym planem ustala się ograniczenie uciążliwości prowadzonej działalności w zakresie emisji hałasu, wibracji, zanieczyszczeń powietrza, substancji złownonnych oraz niejonizującego promieniowania elektromagnetycznego do granic własności terenu, do którego prowadzący instalację ma tytuł prawny.
  3. Jako tereny podlegające ochronie przed hałasem wskazuje się tereny oznaczone symbolami:
    - 1) MN – jako tereny zabudowy mieszkaniowej jednorodzinnej,
    - 2) MNU – jako tereny zabudowy mieszkaniowo-usługowej,
    - 3) RM/MNU, RM/MN – jako tereny zabudowy zagrodowej,
    - 4) UO/U – jako tereny związane ze stałym lub czasowym pobytem dzieci i młodzieży,
  4. Na terenie objętym planem ustala się bezwzględny zakaz wprowadzania nie oczyszczonych ścieków do wód powierzchniowych, podziemnych oraz gruntów.
  5. Na terenie objętym planem ustala się wykonanie powierzchni terenów komunikacji i parkingów w sposób uniemożliwiający przenikanie zanieczyszczeń ropopochodnych do podłoża i wód gruntowych.
  6. Na terenie objętym planem ustala się obowiązek podczyszczania wód opadowych z substancji ropopochodnych i innych szkodliwych, pochodzących z terenów na których może dojść do zanieczyszczenia, przed ich odprowadzeniem do odbiornika. W przypadku występowania w/w zagrożeń ma terenach częściowo utwardzonych lub nie utwardzonych ustala się obowiązek zabezpieczenia środowiska gruntowo-wodnego przed infiltracją zanieczyszczeń.
  7. Na terenie objętym planem ustala się obowiązek zdjęcia i zabezpieczenia próchnicznej warstwy gleby z gruntów wyłączanych na cele nierolnicze.
  8. Na terenie objętym planem ustala się wymóg działań na rzecz poprawy stanu środowiska niezależnie od funkcji terenu.
  9. Ustala się strefę ochrony od obszaru kolejowego dla budowli i budynków, drzew i krzewów oraz elementów ochrony akustycznej, które mogą być usytuowane w odległości nie mniejszej niż 10m od granicy obszaru kolejowego, z tym że odległość ta od osi skrajnego toru nie może być mniejsza niż 20m.
  10. Na terenach objętych planem, w celu ochrony biocenozy dolin rzecznych, wyznacza się, na terenach nie zainwestowanych strefę niezabudowaną w odległości 50m od cieków wodnych.
  11. Na terenach objętych planem określa się strefę ochrony sanitarnej od cmentarzy.
    - 1) Określa się strefę ochrony sanitarnej od cmentarzy na terenach zwodociągowanych

w odległości 50m od granicy cmentarzy.

- 2) Dopuszcza się lokalizację na terenie strefy nowej zabudowy przeznaczonej na stały pobyt ludzi, w przypadku gdy taka zabudowa już istnieje na sąsiednich działkach.
12. Na terenach objętych planem określa się obszary bezpośredniego zagrożenia powodziowego, wyznaczone na rysunku planu (obszary bezpośredniego zagrożenia powodziowego Q1%). W granicach obszarów bezpośredniego zagrożenia powodziowego obowiązują ograniczenia użytkowania i zagospodarowania terenu zgodnie z przepisami szczególnymi;

## § 8

### Ogólne zasady ochrony dziedzictwa kulturowego i zabytków

1. Na obszarze wsi Maków zlokalizowany jest obiekt wpisany do rejestru zabytków.
  - 1) Kościół w Makowie, p.w. św. Jana Chrzciciela (wpisany do rejestru pod nr Op-619/59) – późnobarokowy, przy ul. Raciborskiej, zbudowany w latach 1777-88.
2. Wszystkie prace dotyczące kościoła należy uzgodnić z Wojewódzkim Konserwatorem Zabytków.
3. Na obszarze objętym planem zlokalizowane są następujące stanowiska archeologiczne wg załącznika graficznego:
  - 1) osada (stan A) datowana na młodszą epokę kamienia (A/Op-394/75) – obszar AZP 101-38, nr st. na obszarze 261, nr st. w miejscowości 80- stanowisko archeologiczne wpisane do rejestru zabytków,
  - 2) osada – kultura łużycka (stan E) datowana na młodszą epokę kamienia i epokę brązu (A/Op-395/75) – obszar AZP 101-39, nr st. na obszarze 50, nr st. w miejscowości 37 – stanowisko archeologiczne wpisane do rejestru zabytków,
  - 3) stanowisko archeologiczne (stan B) datowane na starszą epokę kamienia (A/Op-413/75) – obszar AZP 101-39, nr st. na obszarze 52, nr st. w miejscowości 39 – stanowisko archeologiczne wpisane do rejestru zabytków,
  - 4) osada wielokulturowa (stan C) datowana na młodszą epokę kamienia, okres lateński, okres wpływów rzymskich ( A/Op-416/75) – obszar AZP 101-38, nr st. na obszarze 262, nr st. w miejscowości 81 – stanowisko archeologiczne wpisane do rejestru zabytków.
  - 5) stanowisko archeologiczne – obszar AZP 101-39, nr st. na obszarze 43, nr st. w miejscowości 30, datowane – epoka kamienna
  - 6) stanowisko archeologiczne – obszar AZP 101-39, nr st. na obszarze 44, nr st. w miejscowości 31, datowane – epoka kamienna



- 7) stanowisko archeologiczne – obszar AZP 101-39, nr st. na obszarze 45, nr st. w miejscowości 32, datowane – epoka kamienna, X-XIII w,
- 8) stanowisko archeologiczne – obszar AZP 101-39, nr st. na obszarze 46, nr st. w miejscowości 33, datowane – epoka kamienna,
- 9) stanowisko archeologiczne – obszar AZP 101-39, nr st. na obszarze 47, nr st. w miejscowości 34, datowane – epoka kamienna, pradzieje,
- 10) stanowisko archeologiczne – obszar AZP 101-39, nr st. na obszarze 48, nr st. w miejscowości 35, datowane – pradzieje,
- 11) stanowisko archeologiczne – obszar AZP 101-39, nr st. na obszarze 49, nr st. w miejscowości 36, datowane – górny paleolit, neolit, średniowiecze, pradzieje,
- 12) stanowisko archeologiczne – obszar AZP 101-39, nr st. na obszarze 51, nr st. w miejscowości 38, datowane – epoka kamienna, okres lateński, kultura celtycka, X-XIII w, pradzieje,
- 13) stanowisko archeologiczne – obszar AZP 101-39, nr st. na obszarze 53, nr st. w miejscowości 40, datowane – epoka kamienna, pradzieje,
- 14) stanowisko archeologiczne – obszar AZP 101-39, nr st. na obszarze 54, nr st. w miejscowości 41, datowane – okres lateński, kultura celtycka, średniowiecze, pradzieje,
- 15) stanowisko archeologiczne – obszar AZP 101-39, nr st. na obszarze 55, nr st. w miejscowości 42, datowane – neolit,
- 16) stanowisko archeologiczne – obszar AZP 101-39, nr st. na obszarze 57, nr st. w miejscowości 44, datowane – paleolit górny,
- 17) stanowisko archeologiczne – obszar AZP 101-39, nr st. na obszarze 58, nr st. w miejscowości 45, datowane – epoka kamienna
- 18) stanowisko archeologiczne – obszar AZP 101-38, nr st. na obszarze 198, nr st. w miejscowości 1, datowane – epoka brązu – wczesna epoka żelaza, kultura łużycka, stanowisko archeologiczne bez ustalonej lokalizacji,
- 19) stanowisko archeologiczne – obszar AZP 101-38, nr st. na obszarze 199, nr st. w miejscowości 2, datowane – neolit, stanowisko archeologiczne bez ustalonej lokalizacji,
- 20) stanowisko archeologiczne – obszar AZP 101-38, nr st. na obszarze 200, nr st. w miejscowości 3, datowane – średniowiecze, późne średniowiecze,
- 21) stanowisko archeologiczne – obszar AZP 101-38, nr st. na obszarze 201, nr st. w miejscowości 4, datowane – paleolit, mezolit, okres wpływów rzymskich, kultura przeworska, stanowisko archeologiczne bez ustalonej lokalizacji,
- 22) stanowisko archeologiczne – obszar AZP 101-38, nr st. na obszarze 202, nr st. w miejscowości 5, datowane – paleolit, mezolit, stanowisko archeologiczne bez ustalonej lokalizacji,
- 23) stanowisko archeologiczne – obszar AZP 101-38, nr st. na obszarze 203, nr st. w miejscowości 6, datowane – epoka kamienia, stanowisko archeologiczne bez ustalonej lokalizacji,
- 24) stanowisko archeologiczne – obszar AZP 101-38, nr st. na obszarze 204, nr st. w miejscowości 7, datowane – neolit, stanowisko archeologiczne bez ustalonej lokalizacji,
- 25) stanowisko archeologiczne – obszar AZP 101-38, nr st. na obszarze 205, nr st. w miejscowości 8, datowane – neolit, stanowisko archeologiczne bez ustalonej lokalizacji,
- 26) stanowisko archeologiczne – obszar AZP 101-38, nr st. na obszarze 206, nr st. w miejscowości 9, datowane – neolit, materiały prahistoryczne, stanowisko archeologiczne bez ustalonej lokalizacji,
- 27) stanowisko archeologiczne – obszar AZP 101-38, nr st. na obszarze 207, nr st. w miejscowości 9a, datowane – okres lateński, stanowisko archeologiczne bez ustalonej lokalizacji,
- 28) stanowisko archeologiczne – obszar AZP 101-38, nr st. na obszarze 208, nr st. w miejscowości 10, datowane – epoka kamienia, stanowisko archeologiczne bez ustalonej lokalizacji,
- 29) stanowisko archeologiczne – obszar AZP 101-38, nr st. na obszarze 209, nr st. w miejscowości 11, datowane – okres wpływów rzymskich, kultura przeworska, stanowisko archeologiczne bez ustalonej lokalizacji,
- 30) stanowisko archeologiczne – obszar AZP 101-38, nr st. na obszarze 210, nr st. w miejscowości 12, datowane – paleolit, mezolit, neolit, stanowisko archeologiczne bez ustalonej lokalizacji,
- 31) stanowisko archeologiczne – obszar AZP 101-38, nr st. na obszarze 211, nr st. w miejscowości 13, datowane – neolit
- 32) stanowisko archeologiczne – obszar AZP 101-38, nr st. na obszarze 212, nr st. w miejscowości 14, datowane – epoka kamienia, stanowisko archeologiczne bez ustalonej lokalizacji,
- 33) stanowisko archeologiczne – obszar AZP 101-38, nr st. na obszarze 213, nr st. w miejscowości 15, datowane – paleolit, mezolit, neolit, epoka brązu – wczesna epoka żelaza, kultura łużycka, okres lateński
- 34) stanowisko archeologiczne – obszar AZP 101-38, nr st. na obszarze 214, nr st. w miej-

- scowości 16, datowane – epoka kamienia, stanowisko archeologiczne bez ustalonej lokalizacji,
- 35) stanowisko archeologiczne – obszar AZP 101-38, nr st. na obszarze 215, nr st. w miejscowości 17, datowane – neolit, średniowiecze, późne średniowiecze,
- 36) stanowisko archeologiczne – obszar AZP 101-38, nr st. na obszarze 216, nr st. w miejscowości 18, datowane – paleolit, neolit,
- 37) stanowisko archeologiczne – obszar AZP 101-38, nr st. na obszarze 217, nr st. w miejscowości 19, datowane – paleolit, stanowisko archeologiczne bez ustalonej lokalizacji,
- 38) stanowisko archeologiczne – obszar AZP 101-38, nr st. na obszarze 218, nr st. w miejscowości 20, datowanie – paleolit, mezolit, neolit, okres wpływów rzymskich, kultura przeworska, średniowiecze, późne średniowiecze,
- 39) stanowisko archeologiczne – obszar AZP 101-38, nr st. na obszarze 219, nr st. w miejscowości 21, datowanie – paleolit, mezolit, neolit, epoka kamienia, epoka brązu – wczesna epoka żelaza, kultura łużycka, materiały prahistoryczne,
- 40) stanowisko archeologiczne – obszar AZP 101-38, nr st. na obszarze 220, nr st. w miejscowości 22, datowanie – paleolit, okres lateński, okres wpływów rzymskich, kultura przeworska, stanowisko archeologiczne bez ustalonej lokalizacji,
- 41) stanowisko archeologiczne – obszar AZP 101-38, nr st. na obszarze 221, nr st. w miejscowości 23, datowanie – paleolit, stanowisko archeologiczne bez ustalonej lokalizacji,
- 42) stanowisko archeologiczne – obszar AZP 101-38, nr st. na obszarze 222, nr st. w miejscowości 24, datowanie – mezolit,
- 43) stanowisko archeologiczne – obszar AZP 101-38, nr st. na obszarze 223, nr st. w miejscowości 25, datowanie – neolit,
- 44) stanowisko archeologiczne – obszar AZP 101-38, nr st. na obszarze 224, nr st. w miejscowości 26, datowanie – neolit, okres lateński, stanowisko archeologiczne bez ustalonej lokalizacji,
- 45) stanowisko archeologiczne – obszar AZP 101-38, nr st. na obszarze 225, nr st. w miejscowości 28, datowanie – epoka kamienna, stanowisko archeologiczne bez ustalonej lokalizacji,
- 46) stanowisko archeologiczne – obszar AZP 101-38, nr st. na obszarze 226, nr st. w miejscowości 29, datowanie – neolit,
- 47) stanowisko archeologiczne – obszar AZP 101-38, nr st. na obszarze 227, nr st. w miejscowości 46, datowanie – nieokreślona chronologia, stanowisko archeologiczne bez ustalonej lokalizacji,
- 48) stanowisko archeologiczne – obszar AZP 101-38, nr st. na obszarze 228, nr st. w miejscowości 47, datowanie – neolit, stanowisko archeologiczne bez ustalonej lokalizacji,
- 49) stanowisko archeologiczne – obszar AZP 101-38, nr st. na obszarze 229, nr st. w miejscowości 48, datowanie – wczesne średniowiecze, stanowisko archeologiczne bez ustalonej lokalizacji,
- 50) stanowisko archeologiczne – obszar AZP 101-38, nr st. na obszarze 230, nr st. w miejscowości 49, datowanie – neolit, stanowisko archeologiczne bez ustalonej lokalizacji,
- 51) stanowisko archeologiczne – obszar AZP 101-38, nr st. na obszarze 231, nr st. w miejscowości 50, datowanie – neolit, stanowisko archeologiczne bez ustalonej lokalizacji,
- 52) stanowisko archeologiczne – obszar AZP 101-38, nr st. na obszarze 232, nr st. w miejscowości 51, datowanie – neolit, epoka brązu – wczesna epoka żelaza, kultura łużycka, stanowisko archeologiczne bez ustalonej lokalizacji,
- 53) stanowisko archeologiczne – obszar AZP 101-38, nr st. na obszarze 233, nr st. w miejscowości 52, datowanie – epoka kamienia,
- 54) stanowisko archeologiczne – obszar AZP 101-38, nr st. na obszarze 234, nr st. w miejscowości 53, datowane – neolit, średniowiecze, późne średniowiecze,
- 55) stanowisko archeologiczne – obszar AZP 101-38, nr st. na obszarze 235, nr st. w miejscowości 54, datowane – neolit, materiały prahistoryczne,
- 56) stanowisko archeologiczne – obszar AZP 101-38, nr st. na obszarze 236, nr st. w miejscowości 55, datowane – epoka kamienia
- 57) stanowisko archeologiczne – obszar AZP 101-38, nr st. na obszarze 237, nr st. w miejscowości 56, datowane – epoka kamienia
- 58) stanowisko archeologiczne – obszar AZP 101-38, nr st. na obszarze 238, nr st. w miejscowości 57, datowane – epoka kamienia
- 59) stanowisko archeologiczne – obszar AZP 101-38, nr st. na obszarze 239, nr st. w miejscowości 58, datowane – epoka kamienia,
- 60) stanowisko archeologiczne – obszar AZP 101-38, nr st. na obszarze 240, nr st. w miejscowości 59, datowane – epoka kamienia
- 61) stanowisko archeologiczne – obszar AZP 101-38, nr st. na obszarze 241, nr st. w miejscowości 60, datowane – epoka kamienia
- 62) stanowisko archeologiczne – obszar AZP 101-38, nr st. na obszarze 242, nr st. w miejscowości 61, datowane – epoka kamienia, średniowiecze, późne średniowiecze,
- 63) stanowisko archeologiczne – obszar AZP

- 101-38, nr st. na obszarze 243, nr st. w miejscowości 62, datowane – neolit, epoka brązu – wczesna epoka żelaza, kultura łużycka, materiały prahistoryczne,
- 64) stanowisko archeologiczne – obszar AZP 101-38, nr st. na obszarze 244, nr st. w miejscowości 63, datowane – neolit, średniowiecze, późne średniowiecze
- 65) stanowisko archeologiczne – obszar AZP 101-38, nr st. na obszarze 245, nr st. w miejscowości 64, datowane – epoka kamienia,
- 66) stanowisko archeologiczne – obszar AZP 101-38, nr st. na obszarze 246, nr st. w miejscowości 65, datowane – paleolit, neolit,
- 67) stanowisko archeologiczne – obszar AZP 101-38, nr st. na obszarze 247, nr st. w miejscowości 66, datowane – neolit
- 68) stanowisko archeologiczne – obszar AZP 101-38, nr st. na obszarze 248, nr st. w miejscowości 67, datowane – neolit
- 69) stanowisko archeologiczne – obszar AZP 101-38, nr st. na obszarze 249, nr st. w miejscowości 68, datowane – neolit,
- 70) stanowisko archeologiczne – obszar AZP 101-38, nr st. na obszarze 250, nr st. w miejscowości 69, datowane – neolit
- 71) stanowisko archeologiczne – obszar AZP 101-38, nr st. na obszarze 251, nr st. w miejscowości 70, datowane – epoka kamienia
- 72) stanowisko archeologiczne – obszar AZP 101-38, nr st. na obszarze 252, nr st. w miejscowości 71, datowane – neolit,
- 73) stanowisko archeologiczne – obszar AZP 101-38, nr st. na obszarze 253, nr st. w miejscowości 72, datowane – neolit
- 74) stanowisko archeologiczne – obszar AZP 101-38, nr st. na obszarze 254, nr st. w miejscowości 73, datowane – neolit,
- 75) stanowisko archeologiczne – obszar AZP 101-38, nr st. na obszarze 255, nr st. w miejscowości 74, datowane – neolit,
- 76) stanowisko archeologiczne – obszar AZP 101-38, nr st. na obszarze 256, nr st. w miejscowości 75, datowane – neolit,
- 77) stanowisko archeologiczne – obszar AZP 101-38, nr st. na obszarze 257, nr st. w miejscowości 76, datowane – neolit, średniowiecze, późne średniowiecze
- 78) stanowisko archeologiczne – obszar AZP 101-38, nr st. na obszarze 258, nr st. w miejscowości 77, datowane – paleolit,
- 79) stanowisko archeologiczne – obszar AZP 101-38, nr st. na obszarze 259, nr st. w miejscowości 78, datowane – epoka brązu – wczesna epoka żelaza, kultura łużycka,
- 80) stanowisko archeologiczne – obszar AZP 101-38, nr st. na obszarze 260, nr st. w miejscowości 79, datowane – epoka kamienia, materiały prahistoryczne,
- 81) stanowisko archeologiczne – obszar AZP 101-38, nr st. na obszarze 263, nr st. w miejscowości 82, datowane – epoka kamienia,
- 82) stanowisko archeologiczne – obszar AZP 101-38, nr st. na obszarze 264, nr st. w miejscowości 83, datowane – epoka kamienia,
- 83) stanowisko archeologiczne – obszar AZP 101-38, nr st. na obszarze 265, nr st. w miejscowości 84, datowane – epoka kamienia, okres wpływów rzymskich, kultura przeworska, średniowiecze, późne średniowiecze,
- 84) stanowisko archeologiczne – obszar AZP 101-38, nr st. na obszarze 266, nr st. w miejscowości 85, datowane – neolit, epoka brązu – wczesna epoka żelaza, kultura łużycka, okres lateński, średniowiecze, późne średniowiecze,
- 85) stanowisko archeologiczne – obszar AZP 101-38, nr st. na obszarze 267, nr st. w miejscowości 86, datowane – neolit
- 86) stanowisko archeologiczne – obszar AZP 101-38, nr st. na obszarze 268, nr st. w miejscowości 87, datowane – neolit,
- 87) stanowisko archeologiczne – obszar AZP 101-38, nr st. na obszarze 269, nr st. w miejscowości 88, datowane – epoka kamienia,
- 88) stanowisko archeologiczne – obszar AZP 101-38, nr st. na obszarze 270, nr st. w miejscowości 89, datowane – epoka kamienia,
- 89) stanowisko archeologiczne – obszar AZP 101-38, nr st. na obszarze 271, nr st. w miejscowości 90, datowane – epoka kamienia,
- 90) stanowisko archeologiczne – obszar AZP 101-38, nr st. na obszarze 272, nr st. w miejscowości 91, datowane – epoka kamienia,
- 91) stanowisko archeologiczne – obszar AZP 101-38, nr st. na obszarze 273, nr st. w miejscowości 92, datowane – epoka kamienia,
- 92) stanowisko archeologiczne – obszar AZP 101-38, nr st. na obszarze 274, nr st. w miejscowości 93, datowane – epoka kamienia, materiały prahistoryczne.
4. Obejmuje się strefą ochrony archeologicznej wszystkie stanowiska archeologiczne.
- 1) ustala się konieczność opiniowania wszelkich zamierzeń inwestycyjnych (także zakładania infrastruktury technicznej oraz innych wykopów ziemnych) z właściwymi służbami konserwatorskimi,
  - 2) wszelkie prace ziemne w obrębie stanowisk archeologicznych powinny być poprzedzone ratowniczymi badaniami archeologicznymi prowadzonymi pod nadzorem archeologiczno-konserwatorskim, po uzgodnieniu z Śląskim Wojewódzkim Konserwatorem Zabytków,
  - 3) dopuszcza się prowadzenie prac porządkowych, nie wnikałych w głąb gruntu oraz prac rolniczych.

5. Na całym obszarze objętym planem ustala się strefę ochrony konserwatorskiej „OW” obserwacji archeologicznej obejmującą obszar intensywnego osadnictwa pradziejowego i średnio-wiecznego, gdzie zachodzi domniemanie występowania ważnych relikwów archeologicznych. Ustala się obowiązek uzgodnienia z Śląskim Wojewódzkim Konserwatorem Zabytków wszelkich zamierzeń inwestycyjnych wymagających pozwolenia na budowę lub akceptacji zgłoszenia wykonywania robót budowlanych związanych z pracami ziemnymi w tej strefie.
6. Obejmuje się ochroną konserwatorską lamus przy ul. Raciborskiej 65, ujęty w ewidencji Śląskiego Wojewódzkiego Konserwatora Zabytków wg załącznika graficznego:
7. Wszystkie prace dotyczące zabudowań, ich układów, form i pokrycia dachów, form elewacji, układów i form stolarki okiennej i drzwiowej wymagają uzgodnienia z Wojewódzkim Konserwatorem Zabytków w Katowicach.
8. Nowa zabudowa lokalizowana w sąsiedztwie ww. obiektu powinna formą i gabarytami nawiązywać do zabudowy historycznej.
9. Obejmuje się ochroną konserwatorską obiekty sakralne ujęte w ewidencji Śląskiego Wojewódzkiego Konserwatora Zabytków wg załącznika graficznego:
  - 1) figura św. Jana Niepomucena na placu przy kościele p.w. św. Jana Chrzciciela,
  - 2) kapliczka kubaturowa przy ul. Młyńskiej 10, z 1 połowy XIX w.,
  - 3) kapliczka kubaturowa przy ul. Raciborskiej 66 z 1 połowy XIX w.,
  - 4) krzyż kamienny przy ul. Raciborskiej z 1919 r.,
  - 5) krzyż kamienny przy ul. Raciborskiej 62 z 1905 r.,
  - 6) krzyż kamienny przy ul. Raciborskiej 122 z 1912 r.,
  - 7) krzyż koło kościoła od wschodu,
  - 8) krzyż koło kościoła od zachodu z 1891 r.
  - 9) krzyż drewniany z figurą Chrystusa na blasze na początku miejscowości w kierunku Raciborza,
10. Wskazuje się do objęcia ochroną konserwatorską zagrody typu frankońskiego z końca XIX i początku XX wieku, wg załącznika graficznego:
  - 1) budynek mieszkalny ul. Raciborska 48;
  - 2) budynek mieszkalny ul. Raciborska 52;
  - 3) budynek mieszkalny ul. Raciborska 100;
  - 4) zagroda ul. Raciborska 23;
  - 5) zagroda ul. Raciborska 34;
  - 6) remiza strażacka przy ul. Raciborskiej 39;
  - 7) zagroda ul. Raciborska 49;
  - 8) zagroda ul. Raciborska 56;
  - 9) zagroda ul. Raciborska 58;
  - 10) zagroda ul. Raciborska 62;
  - 11) zagroda ul. Raciborska 64;
  - 12) zagroda ul. Raciborska 68;
  - 13) zagroda ul. Raciborska 78;
  - 14) zagroda ul. Raciborska 90;
  - 15) zagroda ul. Raciborska 92;
  - 16) zagroda ul. Raciborska 94;
  - 17) plebania ul. Raciborska 96;
  - 18) zagroda ul. Raciborska 104;
  - 19) zagroda ul. Raciborska 106;
  - 20) zagroda ul. Raciborska 107;
  - 21) zagroda ul. Raciborska 109;
  - 22) zagroda ul. Raciborska 114;
  - 23) zagroda ul. Raciborska 126;
  - 24) zagroda ul. Raciborska 128;
  - 25) zagroda ul. Raciborska 130;
11. Wszystkie prace przy obiektach sakralnych wymagają uzgodnienia z Wojewódzkim Konserwatorem Zabytków w Katowicach.
12. Wszelkie działania inwestycyjne przy obiektach sakralnych wymagają uzyskania opinii Wojewódzkiego Konserwatora Zabytków.
13. W granicach strefy ochrony konserwatorskiej i przy obiektach objętych ochroną konserwatorską zakazuje się:
  - 1) wprowadzania obiektów tymczasowych takich jak blaszane garaże, pawilony handlowe czy typowe kioski wolnostojące z zastrzeżeniem dopuszczenia obiektów dostosowanych formą użytymi materiałami i charakterem do architektury historycznej,
  - 2) stosowania materiałów sztucznych typu siding, gres, blacha trapezowa i falista,
  - 3) budowy ogrodzeń o przęsłach wykonanych z prefabrykowanych elementów betonowych z zastrzeżeniem, iż dopuszcza się budowę ogrodzeń betonowych w formie tymczasowego ogrodzenia terenów niezabudowanych,
  - 4) zabrania się lokalizacji bilbordów o dużych gabarytach na terenie strefy ochrony konserwatorskiej w zwartych ciągach ulicznych gdzie mogą negatywnie wpływać na perspektywę zabytkowej zabudowy.
14. W przypadku obiektów objętych ochroną konserwatorską na mocy planu, znaki informacyjne o małych gabarytach, tj. nazwy sklepów, firm, szyldy, neony, znaki firmowe, tabliczki informacyjne powinny być montowane jedynie w pasie przyziemia do linii gzymsu i obejmować tylko te firmy, które prowadzą działalność w danych budynkach.
15. Wyznacza się strefę ochrony konserwatorskiej, starodrzewu zieleni cmentarnej i przykościelnej, starodrzewu występującego przy obiektach wskazanych do wpisu do rejestru zabytków na terenach objętych strefą ochrony konserwatorskiej oraz dla starodrzewu występującego na terenie sołectwa w układzie kompozycyjnym alei i zadrzewień śródpolnych.



16. Wszystkie działania przy zieleni, tj. wycinka, zabiegi pielęgnacyjne, nowe nasadzenia w obrębie starodrzewu, na terenach wpisanych do rejestru zabytków (zielen parkowa i przykościelna) oraz znajdujące się w strefach ochrony konserwatorskiej (w tym również zielen cmentarna) należy uzgadniać z Wojewódzkim Konserwatorem Zabytków w Katowicach.
17. Obejmuje się strefą ochrony konserwatorskiej układ wsi oznaczoną granicą strefy, zgodnie rysunkiem planu.
- 1) W granicach wyznaczonej na rysunku planu strefy ochrony konserwatorskiej:
- ustala się zachowanie historycznego układu przestrzennego oraz poszczególnych elementów tego układu (tj. rozplanowania dróg, ulic, placów, linii zabudowy, kompozycji wewnątrz urbanistycznych i kompozycji zieleni),
  - należy zachować kalenicowy układ budynków,
  - należy konserwować zachowane elementy układu przestrzennego,
  - należy poddać restauracji i modernizacji technicznej, z dostosowaniem obecnej lub projektowanej funkcji, obiekty o wartościach zabytkowych,
  - należy nową zabudowę dostosować wysokością i kubaturą do historycznej zabudowy istniejącej,
  - należy utrzymać charakter tradycyjnej, lokalnej zabudowy,
  - nowa zabudowa nie może dominować nad zabudową historyczną,
  - należy eliminować funkcje uciążliwe i degradujące,
  - należy podtrzymać funkcje historycznie utrwalone oraz dostosować funkcje współczesne do wartości zabytkowych,
  - należy zachować historyczne ogrodzenia wokół obiektów lub zespołów,
  - należy zachować zielen towarzyszącą,
  - należy zapewnić nadzór archeologiczny przy wszelkich pracach ziemnych.
18. Wszystkie prace naruszające historyczny układ przestrzenny oraz poszczególne elementy tego układu wymagają uzgodnienia z Wojewódzkim Konserwatorem Zabytków w Katowicach.
19. Wyznacza się strefę ochrony ekspozycji terenu E z punktu widokowego z drogi wojewódzkiej Baborów – Pawłów w stronę kościoła wraz z jego otoczeniem.
- w strefie ochrony ekspozycji kościoła obowiązuje zakaz lokalizacji:
  - nowych zwartych grup zieleni wysokiej, w tym zalesień,
  - naziemnych obiektów kubaturowych i punktowych, w tym infrastrukturalnych mogących zakłócić poprawną ekspozycję układów za-

bytkowych.

20. W szczególnych przypadkach, uzasadnionych złym stanem technicznym (potwierdzonych opinią techniczną), dopuszcza się rozbiórkę częściową lub całkowitą obiektów o walorach zabytkowych, wyłącznie po uzyskaniu opinii Śląskiego Wojewódzkiego Konserwatora Zabytków, zgodnie z przepisami szczególnymi.
21. Wykaz oznaczonych w planie stanowisk archeologicznych oraz obiektów zabytkowych ujętych w rejestrze zabytków i wojewódzkiej ewidencji zabytków podlega sukcesywnej weryfikacji i uzupełnieniom. Wpisywanie i skreślanie z ewidencji zabytków nieruchomości poszczególnych obiektów nie spowoduje zmian w ustaleniach planu. Wykreślanie obiektu z gminnej ewidencji zabytków, którego ochrona została ustalona w niniejszym paragrafie musi być poprzedzona pozytywną opinią Śląskiego Wojewódzkiego Konserwatora Zabytków.

## § 9

### Zasady obsługi w zakresie komunikacji

- Realizacja układu komunikacyjnego powinna obejmować kompleksowe wykonanie uzbrojenia technicznego, a wykonanie trwałych nawierzchni dróg należy poprzedzić zakończeniem prac związanych z realizacją infrastruktury technicznej.
- W liniach rozgraniczających dróg i ulic, o których mowa w ustaleniach szczegółowych planu dopuszcza się po uzgodnieniu z ich zarządcami:
  - prowadzenie sieci infrastruktury technicznej na warunkach określonych w przepisach odrębnych, w oparciu o sporządzone dokumentacje techniczne, uzgodnione z zarządcami dróg,
  - korektę istniejących przebiegów w tym korekty łuków dróg w celu poprawy warunków widoczności i bezpieczeństwa ruchu,
  - lokalizację pasów zieleni izolacyjnej,
  - lokalizację urządzeń obsługi komunikacji zbiorowej (przystanki, zatoki autobusowe),
  - lokalizację dodatkowych elementów przekroju poprzecznego drogi, które wymagają odpowiedniego poszerzenia linii rozgraniczających dróg, jeżeli nie koliduje to z podstawowymi elementami drogi,
  - włączenie dróg gminnych, z utwardzoną nawierzchnią, łączących poszczególne wsie do systemu szlaków rowerowych,
  - wyznaczenie pasa dla rowerów o szerokości nie mniejszej niż 1,5m, przy przebudowie i modernizacji dróg głównych (G) i klas niższych,
  - stosowanie oddzielającego pasa zieleni izolacyjnej w przypadku lokalizowania trasy

rowerowej wzdłuż drogi o dużym natężeniu ruchu,

- 9) realizację układu tras rowerowych etapami.
3. Do czasu realizacji projektowanych odcinków ulic lub poszerzenia do docelowych parametrów istniejących dróg i ulic ustala się dotychczasowy sposób zagospodarowania terenów, bez możliwości wprowadzania trwałych obiektów budowlanych, uniemożliwiających docelową realizację ustaleń planu.
4. Na obszarze objętym planem ustala się minimalną liczbę miejsc postojowych, w tym garażowych, dla następujących nowych funkcji i zabudowy:
  - 1) zabudowa mieszkaniowa jednorodzinna – 2 miejsca postojowe na 1 budynek mieszkalny,
  - 2) zabudowa zagrodowa – 2 miejsca postojowe na 1 budynek mieszkalny,
  - 3) zabudowa mieszkaniowa wielorodzinna – 1 miejsce postojowe na 1 mieszkanie,
  - 4) biura, urzędy – 1 miejsce postojowe na każde 50m<sup>2</sup> powierzchni użytkowej,
  - 5) obiekty handlowe i gastronomiczne – 1 miejsce postojowe na każde 25m<sup>2</sup> powierzchni użytkowej,
  - 6) hotele, pensjonaty, agroturystyka – 1 miejsce postojowe na każde 3 łóżka,
  - 7) obiekty sportowe, domy kultury, świetlice, kina, kluby, biblioteki, kościoły i domy wyznaniowe – 1 miejsce postojowe na każdych 10 użytkowników jednocześnie,
  - 8) przychodnie zdrowia, gabinety lekarskie – 2 miejsca postojowe na każde 25m powierzchni użytkowej,
  - 9) szkoły, przedszkola, żłobki – 1 miejsce postojowe na każdych 5 zatrudnionych,
  - 10) zakłady produkcyjne – 1 miejsce postojowe na każdych 5 zatrudnionych.
  - 11) ponadto wszystkie obiekty użyteczności publicznej – 1 miejsce postojowe dla osoby niepełnosprawnej.

## § 10

### Zasady obsługi w zakresie infrastruktury technicznej

1. Ogólne zasady modernizacji, rozbudowy i budowy infrastruktury technicznej na obszarze objętym planem:
  - 1) Dopuszcza się naziemną lub podziemną lokalizację elementów infrastruktury technicznej.
  - 2) Wszystkie liniowe elementy infrastruktury technicznej, z wyjątkiem przyłączy, należy lokalizować w liniach rozgraniczających dróg i ulic, w uzgodnieniu z ich właścicielami lub zarządcami.
  - 3) W sytuacjach uzasadnionych względami technicznymi bądź bezpieczeństwa dopuszcza się przeprowadzenie sieci poza układem ulic pod warunkiem zachowania ustaleń przepisów szczególnych i po uzgodnieniu z właścicielami lub zarządcami terenów.
  - 4) Inwestycje oraz zmiany w zakresie zaopatrzenia w ciepło, wodę, gaz, energię elektryczną, sieć telekomunikacyjną, odprowadzania ścieków oraz lokalizacji urządzeń technicznych na terenie objętym planem wymagają uzgodnienia z administratorami sieci.
  - 5) Nie dopuszcza się prowadzenie napowietrznych linii ciepłowniczych z wyjątkiem zapisów ust. 6 pkt 3.
2. Zasady obsługi w zakresie zaopatrzenia w wodę.
  - 1) Ustala się zaopatrzenie dla celów bytowo-gospodarczych, przeciwpożarowych i grzewczych z istniejącej i projektowanej sieci wodociągowej.
  - 2) Ustala się lokalizację rozdzielczej sieci wodociągowej w terenie zabudowanym lub przewidzianym do zabudowy zgodnie z obowiązującymi przepisami szczególnymi, z uwzględnieniem warunków dostępności do wody dla celów przeciwpożarowych.
  - 3) Realizację zabudowy na planowanych terenach zabudowy mieszkaniowej, usługowej, produkcyjnej i aktywności gospodarczych poprzedzić należy odpowiednim zaopatrzeniem terenów w wodę.
3. Zasady obsługi w zakresie kanalizacji sanitarnej.
  - 1) Odprowadzanie ścieków bytowych i komunalnych zgodnie z koncepcją rozbudowy i modernizacji grupowego systemu oczyszczania ścieków w gminie Pietrowice Wielkie.
  - 2) Odprowadzanie ścieków poprzez system grawitacyjno-tłoczny połączony z oczyszczalnią ścieków.

Relacje sieci tego systemu należy prowadzić w liniach rozgraniczających dróg, zgodnie z obowiązującymi przepisami odrębnymi, pod warunkiem uzgodnienia prowadzenia sieci z odpowiednimi zarządcami dróg. Dopuszcza się prowadzenie kanalizacji sanitarnej poza liniami rozgraniczającymi ulic w uzgodnieniu z właścicielami nieruchomości. Wymagane jest formalne ustalenie zasad dostępności sieci w sytuacjach awaryjnych lub w celu jej modernizacji.
  - 3) Dla terenów nie skanalizowanych przewiduje się rozbudowę systemu kanalizacyjnego.
  - 4) Dopuszcza się, do czasu realizacji systemu kanalizacyjnego, lokalizowanie przydomowych biologicznych oczyszczalni ścieków lub szczelnych bezodpływowych zbiorników.
  - 5) Dopuszcza się w przypadkach indywidual-

- nych, na obszarach zabudowy mieszkaniowej rozproszonej gdzie nie przewiduje się budowy sieciowego systemu odprowadzania ścieków, lokalizację przydomowych biologicznych oczyszczalni ścieków lub szczelnych bezodpływowych zbiorników.
- 6) Ustala się zakaz odprowadzania nie oczyszczonych ścieków do gruntu, wód powierzchniowych oraz podziemnych.
  - 7) Ustala się zakaz odprowadzania ścieków bytowych i komunalnych do kanalizacji deszczowej.
  - 8) Ustala się wymóg podczyszczania ścieków poprodukcyjnych przed odprowadzeniem do kanalizacji sanitarnej, zgodnie z warunkami określonymi przez administratora sieci oraz obowiązek oczyszczania ścieków oraz wód opadowych z terenów zanieczyszczonych przed ich wprowadzeniem do środowiska.
  - 9) Realizację zabudowy na planowanych terenach zabudowy usługowej, produkcyjnej i aktywności gospodarczych poprzedzić należy odpowiednim zaopatrzeniem terenów w sieć kanalizacji sanitarnej.
4. Zasady obsługi w zakresie odprowadzania wód opadowych.
- 1) Odprowadzanie wód opadowych zgodnie z koncepcją systemu odprowadzenia wód opadowych w gminie Pietrowice Wielkie.
  - 2) Ustala się obowiązek odprowadzenia wód opadowych poprzez sieci kanalizacji deszczowej, do istniejących rowów melioracyjnych, za zgodą ich zarządcy.
  - 3) W sytuacji braku sieci kanalizacji deszczowej dopuszcza się odprowadzenie wód opadowych poprzez rozprowadzenie po własnym terenie w sposób uniemożliwiający zalewanie działek sąsiednich.
  - 4) Ustala się nakaz odprowadzenia wód opadowych we własnym zakresie i wstępnego ich oczyszczenia oraz odprowadzania do kanalizacji deszczowej z utwardzonych parkingów i innych terenów komunikacji drogowej narażonych na skażenie substancjami ropopochodnymi i chemicznymi, zgodnie z przepisami szczególnymi i warunkami określonymi przez administratora sieci.
5. Zasady obsługi w zakresie gospodarki odpadami.
- 1) Ustala się obowiązek gromadzenia stałych odpadów bytowo-gospodarczych w szczelnych pojemnikach zlokalizowanych przy posesjach, przy zapewnieniu ich systematycznego wywozu na zorganizowane składowisko odpadów komunalnych.
  - 2) Ustala się obowiązek wyznaczenia miejsc segregacji odpadów stałych na terenach publicznych.
  - 3) Ustala się obowiązek segregacji odpadów u źródła powstania, który dotyczy wszystkich zakładów, przedsiębiorstw, obiektów handlowych, gastronomicznych, oświatowych, służby zdrowia, targowisk, cmentarzy i innych, w których powstają odpady komunalne.
  - 4) Ustala się obowiązek gospodarowania odpadami zgodnie z gminnymi planami gospodarki odpadami oraz przepisami szczególnymi,
  - 5) Postępowanie ze zużytym sprzętem elektrycznym i elektronicznym zgodnie z przepisami szczególnymi.
6. Zasady obsługi w zakresie zaopatrzenia w ciepło.
- 1) Dopuszcza się zapewnienie dostaw energii cieplnej z kotłowni lokalnych opalanych gazem ziemnym, olejem opałowym lekkim lub innym paliwem proekologicznym.
  - 2) Zakazuje się wznoszenie niskosprawnych lokalnych źródeł energii cieplnej opalanych paliwem stałym
  - 3) W przypadku zorganizowanego systemu ogrzewania ustala się rozprowadzenie ciepła poprzez sieci ciepłownicze.
  - 4) Dopuszcza się prowadzenie napowietrznych linii ciepłowniczych na terenach oznaczonych na rysunku planu symbolami AG1, AG2.
  - 5) Zaleca się wykorzystanie odnawialnych źródeł energii.
  - 6) Zaleca się stosowanie urządzeń grzewczych o wysokiej sprawności i niskim stopniu emisji zanieczyszczeń.
7. Zasady obsługi w zakresie zaopatrzenia w gaz.
- 1) Zasilanie w gaz z gazociągu wysokiego ciśnienia relacji Obrowiec – Racibórz poprzez istniejącą stację redukcyjno-pomiarową w Pietrowicach Wielkich lub z odgałęzienia od gazociągu Obwodnica Południowa Raciborza w kierunku SRP Owsiszczce poprzez istniejącą stację redukcyjno-pomiarową w Bolestawiu.
  - 2) Budowa rozdzielczej sieci gazowej niskiego ciśnienia na terenach istniejącego i nowego zainwestowania według technicznych warunków przyłączenia oraz w oparciu o kryteria ekonomicznej opłacalności zadania.
  - 3) Dopuszcza się prowadzenie odcinków sieci poza liniami rozgraniczającymi ulic, w uzgodnieniu z właścicielami nieruchomości. Wymagane jest formalne ustalenie zasad dostępności w sytuacjach awaryjnych lub w celu modernizacji sieci.
  - 4) Przy projektowaniu obiektów budowlanych w pobliżu sieci gazowniczej należy zachować następujące uwarunkowania:
    - a) przed wydaniem pozwolenia na budowę ustala się obowiązek uzgodnienia z zarządcą gazociągów lokalizacji obiektów

- wzdłuż i w obrębie strefy ochronnej.
- b) dla istniejących gazociągów i strefy ochronnej ustala się następujące zasady zagospodarowania:
- zakaz lokalizacji wszelkiej zabudowy,
  - obowiązek zapewnienia swobodnego dojazdu do sieci infrastruktury technicznej oraz
  - swobodnego przemieszczania się wzdłuż i w obrębie strefy ochronnej,
  - dopuszcza się lokalizację sieci podziemnego uzbrojenia technicznego po uzgodnieniu i na
  - warunkach określonych przez zarządcę gazociągów,
  - zakaz sadzenia drzew i krzewów w pasie 4m (po 2m od osi gazociągu), zagospodarowanie zielenią niską,
  - zakaz prowadzenia działalności mogącej zagrozić trwałości gazociągów podczas eksploatacji,
  - dopuszcza się możliwość realizacji sieci gazowej jako towarzyszącej inwestycjom na terenach działek własnościowych inwestorów,
  - należy zapewnić dostęp do armatury i sieci gazowej.
- c) kolizje istniejących gazociągów z drogami należy rozwiązać na koszt inwestora, po uzgodnieniu z administratorem gazociągów; projekt przełożenia gazociągu należy wykonać zgodnie z obowiązującymi przepisami,
- 5) Zagospodarowanie terenów objętych strefami technicznymi wymienionymi w pkt 2, podlega warunkom określonym przez administratorów sieci, stosownie do przepisów szczególnych.
8. Zasady obsługi w zakresie zaopatrzenia w energię elektryczną i jej przesyłu.
- 1) Ustala się lokalizację stacji transformatorowych na terenach oznaczonych symbolem E.
  - 2) Ustala się możliwość likwidacji stacji transformatorowych.
  - 3) Dopuszcza się lokalizację słupowych stacji transformatorowych na działkach inwestorów, z zachowaniem warunków technicznych wydanych przez zarządcę sieci elektroenergetycznej.
  - 4) Dopuszcza się zmianę przebiegu istniejących odcinków sieci w przypadku kolizji z projektowaną zabudową oraz w rejonach istniejącej i projektowanej zabudowy, po uzgodnieniu z zarządcą sieci.
  - 5) Ustala się rozbudowę sieci elektrycznej wraz z niezbędnymi urządzeniami technicznymi dla zasilania terenów nowego zainwestowania według technicznych warunków przyłączenia, z zachowaniem normatywnych odległości od budynków i od innych sieci infrastruktury.
- 6) Ustala się wzdłuż przebiegu linii elektroenergetycznej strefy techniczne:
- a) wzdłuż linii napowietrznej 110 kV – po 15m od osi linii,
  - b) wzdłuż linii napowietrznej 15 kV – po 8m od osi linii,
  - c) wzdłuż linii napowietrznej 0,4 kV – po 3m od osi linii,
  - d) dla stacji transformatorowych – 5x5m,
- 7) Realizację zabudowy na planowanych terenach zabudowy mieszkaniowej, usługowej, produkcyjnej i aktywności gospodarczych poprzedzić należy odpowiednim zaopatrzeniem terenów w energię elektryczną.
9. Zasady obsługi w zakresie zaopatrzenia w sieć telekomunikacyjną.
- 1) Dopuszcza się rozbudowę sieci telekomunikacyjnej zgodnie z obowiązującymi przepisami o lokalizacji sieci oraz technicznymi warunkami przyłączenia operatorów.
  - 2) Ustala się zakaz lokalizacji masztów telekomunikacyjnych w odległości mniejszej niż 300m od istniejącej lub projektowanej zabudowy przeznaczonej na stały pobyt ludzi.
  - 3) Dopuszcza się lokalizację masztów telekomunikacyjnych poza obszarami chronionymi, o których mowa w § 8 zgodnie z przepisami szczególnymi.
10. Zasady obsługi w zakresie melioracji.
- 1) Na terenie objętym opracowaniem planu ustala się obowiązek zapewnienia funkcjonowania istniejącej sieci drenarskiej.
  - 2) Wzdłuż cieków wodnych ustala się obowiązek zachowania strefy, o minimalnej odległości 3m od granicy cieku, wolnej od zainwestowania, ogrodzeń i zieleni wysokiej w celu zapewnienia możliwości wykonywania prac konserwacyjnych.
  - 3) Na obszarach o których mowa w pkt 2 dopuszcza się lokalizację obiektów i urządzeń hydrotechnicznych i melioracyjnych.

## § 11

### Zasady i warunki podziału terenów na działki budowlane

1. W zakresie dostępności działek na terenie objętym planem ustala się:
  - 1) Obowiązek wykonywania podziałów na działki budowlane w sposób zapewniający dostępność do istniejącej drogi publicznej,
  - 2) W przypadku gdy niemożliwe jest spełnienie pkt 1 ustala się obowiązek wyznaczenia ogólnodostępnych dróg wewnętrznych o szerokości minimum 5m, łączących nowe działki z drogami publicznymi.



- 3) Dopuszcza się wtórny podział działek na terenach zabudowanych pod warunkiem zapewnienia dostępu do drogi publicznej dla podzielonych nieruchomości oraz spełnienia warunków jakim powinny odpowiadać budynki i ich usytuowanie zgodnie z przepisami szczególnymi.
  2. Ustala się w zakresie parametrów wielkościowych działek budowlanych na terenie objętym planem;
    - 1) minimalne wielkości powierzchni nowo wydzielanych działek budowlanych:
      - a) w zabudowie oznaczonej symbolem MN – wolnostojącej – 800m<sup>2</sup>,
      - b) w zabudowie oznaczonej symbolem MN – bliźniaczej – 500m<sup>2</sup>,
      - c) w zabudowie oznaczonej symbolem RM – 1000m<sup>2</sup>,
      - d) w zabudowie oznaczonej symbolem AG – 1000m<sup>2</sup>,
    - 2) minimalne szerokości frontu działki budowlanej (mierzonej w linii zabudowy) przy wykonywaniu nowych podziałów:
      - a) w zabudowie oznaczonej symbolem MN – wolnostojącej – 20m,
      - b) w zabudowie oznaczonej symbolem MN – bliźniaczej – 15m,
      - c) w zabudowie oznaczonej symbolem RM – zagrodowej – 20m.
    - 3) jedynie w uzasadnionych przypadkach dopuszcza się wprowadzenie podziału innego niż według wytycznych wskazanych w ppkt 1) i 2).
  - c) ustala się maksymalną wysokość nowej zabudowy a także w przypadku rozbudowy, nadbudowy i innych robotach budowlanych w istniejącej zabudowie mieszkaniowej – 8m,
  - d) ustala się dla nowej zabudowy mieszkaniowej dachy o symetrycznym układzie połaci i spadkach 30° – 50°,
  - e) dopuszcza się, w przypadku rozbudowy, nadbudowy i innych robotach budowlanych w istniejącej zabudowie mieszkaniowej utrzymanie dotychczasowej formy dachu, w tym kąta nachylenia i ilości połaci dachowych,
  - f) ustala się dla zabudowy garażowej i gospodarczej maksymalną ilość kondygnacji 2, przy czym dopuszcza się drugą kondygnację w poddaszu,
  - g) wysokość zabudowy garażowej i gospodarczej nie może przewyższać wysokości budynku mieszkalnego,
  - h) dopuszcza się w zabudowie garażowej i gospodarczej dachy płaskie lub wielospadowe,
  - i) ustala się minimalną wielkość powierzchni biologicznie czynnej – 40%.
2. Wyznacza się teren oznaczony na rysunku planu symbolem **MN4** o przeznaczeniu podstawowym – teren zabudowy mieszkaniowej jednorodzinnej.
    - 1) Na rysunku planu oznaczono granice strefy ochrony konserwatorskiej w której należy uwzględnić zasady ochrony dziedzictwa kulturowego i zabytków zawarte w § 8.
    - 2) Dla terenów przeznaczenia podstawowego dopuszcza się:
      - a) garaże i budynki gospodarcze wolnostojące, dobudowane lub wbudowane,
      - b) zieleń urządzoną,
      - c) obiekty małej architektury, w tym urządzenia rekreacyjne i place zabaw,
      - d) urządzenia towarzyszące.
    - 3) Zasady oraz standardy kształtowania zabudowy i zagospodarowania terenu:
      - a) ustala się maksymalny wskaźnik intensywności zabudowy – 0,6,
      - b) dopuszcza się możliwość rozbudowy, w tym zwiększenia powierzchni zabudowy istniejących budynków,
      - c) ustala się maksymalną wysokość nowej zabudowy a także w przypadku rozbudowy, nadbudowy i innych robotach budowlanych w istniejącej zabudowie mieszkaniowej – 10m,
      - d) ustala się dla nowej zabudowy mieszkaniowej dachy o symetrycznym układzie połaci i spadkach 30° – 50°,
      - e) dopuszcza się, w przypadku rozbudowy, nadbudowy i innych robotach budowlanych

## § 12

### Rozdział 2

#### Przepisy szczegółowe

1. Wyznacza się tereny oznaczone na rysunku planu symbolami od **MN1** do **MN3** oraz **MN6** o przeznaczeniu podstawowym – tereny zabudowy mieszkaniowej jednorodzinnej.
  - 1) Dla terenów przeznaczenia podstawowego dopuszcza się:
    - a) garaże i budynki gospodarcze wolnostojące, dobudowane lub wbudowane,
    - b) zieleń urządzoną,
    - c) obiekty małej architektury, w tym urządzenia rekreacyjne i place zabaw,
    - d) urządzenia towarzyszące.
  - 2) Zasady oraz standardy kształtowania zabudowy i zagospodarowania terenu:
    - a) ustala się maksymalny wskaźnik intensywności zabudowy – 0,4,
    - b) dopuszcza się możliwość rozbudowy, w tym zwiększenia powierzchni zabudowy istniejących budynków,

- nnych w istniejącej zabudowie mieszkaniowej utrzymanie dotychczasowej formy dachu, w tym kąta nachylenia i ilości połaci dachowych,
- f) ustala się dla zabudowy garażowej i gospodarczej maksymalną ilość kondygnacji – 2, przy czym dopuszcza się drugą kondygnację w poddaszu,
  - g) wysokość zabudowy garażowej i gospodarczej nie może przewyższać wysokości budynku mieszkalnego,
  - h) dopuszcza się w zabudowie garażowej i gospodarczej dachy płaskie lub wielospadowe,
  - i) ustala się minimalną wielkość powierzchni biologicznie czynnej – 30%.
3. Wyznacza się teren oznaczony na rysunku planu symbolem **MN5** o przeznaczeniu podstawowym – teren zabudowy mieszkaniowej jednorodzinnej.
- 1) Na rysunku planu ustalono granice obszarów bezpośredniego zagrożenia powodziowego, w których obowiązują zakazy wynikające z przepisów szczególnych.
  - 2) Na rysunku planu oznaczono granice strefy ochrony konserwatorskiej w której należy uwzględnić zasady ochrony dziedzictwa kulturowego i zabytków zawarte w § 8.
  - 3) Dla terenów przeznaczenia podstawowego dopuszcza się:
    - a) garaże i budynki gospodarcze wolnostojące, dobudowane lub wbudowane,
    - b) zieleń urządzoną,
    - c) obiekty małej architektury, w tym urządzenia rekreacyjne i place zabaw,
    - d) urządzenia towarzyszące.
  - 4) Zasady oraz standardy kształtowania zabudowy i zagospodarowania terenu:
    - a) ustala się maksymalny wskaźnik intensywności zabudowy – 0,6,
    - b) dopuszcza się możliwość rozbudowy, w tym zwiększenia powierzchni zabudowy istniejących budynków,
    - c) ustala się maksymalną wysokość nowej zabudowy a także w przypadku rozbudowy, nadbudowy i innych robotach budowlanych w istniejącej zabudowie mieszkaniowej – 10m,
    - d) ustala się dla nowej zabudowy mieszkaniowej dachy o symetrycznym układzie połaci i spadkach 30° – 50°,
    - e) dopuszcza się, w przypadku rozbudowy, nadbudowy i innych robotach budowlanych w istniejącej zabudowie mieszkaniowej utrzymanie dotychczasowej formy dachu, w tym kąta nachylenia i ilości połaci dachowych,
    - f) ustala się dla zabudowy garażowej i gospodarczej maksymalną ilość kondygnacji – 2, przy czym dopuszcza się drugą kondygnację w poddaszu,
    - g) wysokość zabudowy garażowej i gospodarczej nie może przewyższać wysokości budynku mieszkalnego,
    - h) dopuszcza się w zabudowie garażowej i gospodarczej dachy płaskie lub wielospadowe,
    - i) ustala się minimalną wielkość powierzchni biologicznie czynnej – 30%.
4. Wyznacza się tereny oznaczone na rysunku planu symbolami od **MNU1** do **MNU3** o przeznaczeniu podstawowym – tereny zabudowy mieszkaniowo-usługowej w zabudowie jednorodzinnej.
- 1) Dla terenów przeznaczenia podstawowego dopuszcza się:
    - a) obiekty usługowe wolnostojące o powierzchni nie większej niż 30% powierzchni działki,
    - b) garaże i budynki gospodarcze wolnostojące, dobudowane lub wbudowane,
    - c) zieleń urządzoną,
    - d) obiekty małej architektury, w tym urządzenia rekreacyjne i place zabaw,
    - e) urządzenia towarzyszące.
  - 2) Zasady oraz standardy kształtowania zabudowy i zagospodarowania terenu:
    - a) ustala się maksymalny wskaźnik intensywności zabudowy – 0,6,
    - b) wysokość nowej zabudowy mieszkaniowej nie może przekroczyć 10m,
    - c) ustala się dla nowej zabudowy dachy o symetrycznym układzie połaci i spadkach od 30° do 50°,
    - d) ustala się, w przypadku rozbudowy, nadbudowy i innych robotach budowlanych w budynku mieszkalnym, utrzymanie dotychczasowej formy dachu, kąta nachylenia i rodzaju pokrycia połaci dachowych,
    - e) ustala się dla zabudowy garażowej i gospodarczej maksymalną ilość kondygnacji 2, przy czym dopuszcza się drugą kondygnację w poddaszu,
    - f) dopuszcza się w zabudowie garażowej i gospodarczej dachy płaskie lub wielospadowe,
    - g) wysokość zabudowy garażowej i gospodarczej nie może przewyższać wysokości budynku mieszkalnego,
    - h) ustala się minimalną wielkość powierzchni biologicznie czynnej – 30%,
    - i) ustala się ilość miejsc parkingowych zgodnie z ustaleniami zawartymi w § 9.
5. Wyznacza się tereny oznaczone na rysunku planu symbolami **MNU4**, **MNU5**, **MNU8** o przeznaczeniu podstawowym – tereny zabudowy mieszkaniowo-usługowej w zabudowie jedno-

- rodzinnej.
- 1) Na rysunku planu oznaczono granice strefy ochrony konserwatorskiej w której należy uwzględnić zasady ochrony dziedzictwa kulturowego i zabytków zawarte w § 8.
  - 2) Dla terenów przeznaczenia podstawowego dopuszcza się:
    - a) obiekty usługowe wolnostojące o powierzchni nie większej niż 30% powierzchni działki,
    - b) garaże i budynki gospodarcze wolnostojące, dobudowane lub wbudowane,
    - c) zieleń urządzoną,
    - d) obiekty małej architektury, w tym urządzenia rekreacyjne i place zabaw,
    - e) urządzenia towarzyszące.
  - 3) Zasady oraz standardy kształtowania zabudowy i zagospodarowania terenu
    - a) ustala się maksymalny wskaźnik intensywności zabudowy – 0,6,
    - b) wysokość nowej zabudowy mieszkaniowej nie może przekroczyć 10m,
    - c) ustala się dla nowej zabudowy dachy o symetrycznym układzie połaci i spadkach od 30° do 50°,
    - d) ustala się, w przypadku rozbudowy, nadbudowy i innych robotach budowlanych w budynku mieszkalnym, utrzymanie dotychczasowej formy dachu, kąta nachylenia i rodzaju pokrycia połaci dachowych,
    - e) ustala się dla zabudowy garażowej i gospodarczej maksymalną ilość kondygnacji 2, przy czym dopuszcza się drugą kondygnację w poddaszu,
    - f) dopuszcza się w zabudowie garażowej i gospodarczej dachy płaskie lub wielospadowe,
    - g) wysokość zabudowy garażowej i gospodarczej nie może przewyższać wysokości budynku mieszkalnego,
    - h) ustala się minimalną wielkość powierzchni biologicznie czynnej – 30%,
    - i) ustala się ilość miejsc parkingowych zgodnie z ustaleniami zawartymi w § 9.
6. Wyznacza się teren oznaczony na rysunku planu symbolem **MNU6** o przeznaczeniu podstawowym – teren zabudowy mieszkaniowo-usługowej w zabudowie jednorodzinnej.
    - 1) Na rysunku planu oznaczono granice obszarów bezpośredniego zagrożenia powodziowego, w których obowiązują zakazy wynikające z przepisów szczególnych.
    - 2) Dla terenów przeznaczenia podstawowego dopuszcza się:
      - a) obiekty usługowe wolnostojące o powierzchni nie większej niż 30% powierzchni działki,
      - b) garaże i budynki gospodarcze wolnostojące, dobudowane lub wbudowane,
      - c) zieleń urządzoną,
      - d) obiekty małej architektury, w tym urządzenia rekreacyjne i place zabaw,
      - e) urządzenia towarzyszące.
    - 3) Zasady oraz standardy kształtowania zabudowy i zagospodarowania terenu
      - a) ustala się maksymalny wskaźnik intensywności zabudowy – 0,6,
      - b) wysokość nowej zabudowy mieszkaniowej nie może przekroczyć 10m,
      - c) ustala się dla nowej zabudowy dachy o symetrycznym układzie połaci i spadkach od 30° do 50°,
      - d) ustala się, w przypadku rozbudowy, nadbudowy i innych robotach budowlanych w budynku mieszkalnym, utrzymanie dotychczasowej formy dachu, kąta nachylenia i rodzaju pokrycia połaci dachowych,
      - e) ustala się dla zabudowy garażowej i gospodarczej maksymalną ilość kondygnacji 2, przy czym dopuszcza się drugą kondygnację w poddaszu,
      - f) dopuszcza się w zabudowie garażowej i gospodarczej dachy płaskie lub wielospadowe,
      - g) wysokość zabudowy garażowej i gospodarczej nie może przewyższać wysokości budynku mieszkalnego,
      - h) ustala się minimalną wielkość powierzchni biologicznie czynnej – 30%,
      - i) ustala się ilość miejsc parkingowych zgodnie z ustaleniami zawartymi w § 9.
  7. Wyznacza się tereny oznaczone na rysunku planu symbolami **MNU7**, **MNU9** o przeznaczeniu podstawowym – tereny zabudowy mieszkaniowo-usługowej w zabudowie jednorodzinnej.
    - 1) Na rysunku planu oznaczono granice obszarów bezpośredniego zagrożenia powodziowego, w których obowiązują zakazy wynikające z przepisów szczególnych.
    - 2) Na rysunku planu oznaczono granice strefy ochrony konserwatorskiej w której należy uwzględnić zasady ochrony dziedzictwa kulturowego i zabytków zawarte w § 8.
    - 3) Dla terenów przeznaczenia podstawowego dopuszcza się:
      - a) obiekty usługowe wolnostojące o powierzchni nie większej niż 30% powierzchni działki,
      - b) garaże i budynki gospodarcze wolnostojące, dobudowane lub wbudowane,
      - c) zieleń urządzoną,
      - d) obiekty małej architektury, w tym urządzenia rekreacyjne i place zabaw,
      - e) urządzenia towarzyszące.
    - 4) Zasady oraz standardy kształtowania zabudowy i zagospodarowania terenu
      - a) ustala się maksymalny wskaźnik intensywności zabudowy – 0,6,
      - b) wysokość nowej zabudowy mieszkaniowej nie może przekroczyć 10m,
      - c) ustala się dla nowej zabudowy dachy o symetrycznym układzie połaci i spadkach od 30° do 50°,
      - d) ustala się, w przypadku rozbudowy, nadbudowy i innych robotach budowlanych w budynku mieszkalnym, utrzymanie dotychczasowej formy dachu, kąta nachylenia i rodzaju pokrycia połaci dachowych,
      - e) ustala się dla zabudowy garażowej i gospodarczej maksymalną ilość kondygnacji 2, przy czym dopuszcza się drugą kondygnację w poddaszu,
      - f) dopuszcza się w zabudowie garażowej i gospodarczej dachy płaskie lub wielospadowe,
      - g) wysokość zabudowy garażowej i gospodarczej nie może przewyższać wysokości budynku mieszkalnego,
      - h) ustala się minimalną wielkość powierzchni biologicznie czynnej – 30%,
      - i) ustala się ilość miejsc parkingowych zgodnie z ustaleniami zawartymi w § 9.

8. Wyznacza się tereny oznaczone na rysunku planu symbolami od **RM/MNU1** do **RM/MNU6** o przeznaczeniu podstawowym – tereny zabudowy zagrodowo-mieszkaniowo-usługowej.
- 1) Na rysunku planu oznaczono granice strefy ochrony konserwatorskiej w której należy uwzględnić zasady ochrony dziedzictwa kulturowego i zabytków zawarte w § 8.
  - 2) Dla terenów przeznaczenia podstawowego dopuszcza się:
    - a) obiekty usługowe wolnostojące o powierzchni nie większej niż 30% powierzchni działki,
    - b) garaże, budynki inwentarskie i budynki gospodarcze wolnostojące, dobudowane lub wbudowane,
    - c) zieleń urządzoną,
    - d) obiekty małej architektury, w tym urządzenia rekreacyjne i place zabaw,
    - e) urządzenia towarzyszące.
  - 3) Zasady oraz standardy kształtowania zabudowy i zagospodarowania terenu dla działek zagrodowych:
    - a) ustala się maksymalny wskaźnik intensywności zabudowy – 1,5,
    - b) dopuszcza się możliwość rozbudowy, w tym zwiększenia powierzchni zabudowy istniejących budynków,
    - c) ustala się maksymalną wysokość nowej zabudowy a także w przypadku rozbudowy, nadbudowy i innych robotach budowlanych w istniejącej zabudowie mieszkaniowej – 10m,
    - d) ustala się dla nowej zabudowy mieszkaniowej dachy o symetrycznym układzie połaci i spadkach 30° – 50°,
    - e) dopuszcza się, w przypadku rozbudowy, nadbudowy i innych robotach budowlanych w istniejącej zabudowie mieszkaniowej utrzymanie dotychczasowej formy dachu, w tym kąta nachylenia i ilości połaci dachowych,
    - f) dopuszcza się lokalizację budynków gospodarczych oraz garaży wyłącznie wolnostojących na zapleczu działki
    - g) ustala się dla zabudowy garażowej i gospodarczej maksymalną ilość kondygnacji 2, przy czym dopuszcza się drugą kondygnację w poddaszu,
    - h) wysokość zabudowy garażowej i gospodarczej nie może przewyższać wysokości budynku mieszkalnego,
    - i) dopuszcza się w zabudowie garażowej i gospodarczej dachy płaskie,
    - j) ustala się minimalną wielkość powierzchni biologicznie czynnej – 30%.
9. Wyznacza się tereny oznaczone na rysunku planu symbolami od **RM/MN1** do **RM/MN2** o przeznaczeniu podstawowym – tereny zabudowy zagrodowo-mieszkaniowej.



- 1) Dla terenu przeznaczenia podstawowego dopuszcza się:
    - a) garaże, budynki inwentarskie i budynki gospodarcze wolnostojące, dobudowane lub wbudowane,
    - b) zieleń urządzoną,
    - c) obiekty małej architektury,
    - d) urządzenia towarzyszące.
  - 2) Zasady oraz standardy kształtowania zabudowy i zagospodarowania terenu dla działek zagrodowych:
    - a) ustala się maksymalny wskaźnik intensywności zabudowy – 1,0,
    - b) dopuszcza się możliwość rozbudowy, w tym zwiększenia powierzchni zabudowy istniejących budynków,
    - c) ustala się maksymalną wysokość nowej zabudowy a także w przypadku rozbudowy, nadbudowy i innych robotach budowlanych w istniejącej zabudowie mieszkaniowej – 10m,
    - d) ustala się dla nowej zabudowy mieszkaniowej dachy o symetrycznym układzie połaci i spadkach 30° – 50°,
    - e) dopuszcza się, w przypadku rozbudowy, nadbudowy i innych robotach budowlanych w istniejącej zabudowie mieszkaniowej utrzymanie dotychczasowej formy dachu, w tym kąta nachylenia i ilości połaci dachowych,
    - f) ustala się dla zabudowy garażowej i gospodarczej maksymalną ilość kondygnacji 2, przy czym dopuszcza się drugą kondygnację w poddaszu,
    - g) wysokość zabudowy garażowej i gospodarczej nie może przewyższać wysokości budynku mieszkalnego,
    - h) dopuszcza się w zabudowie garażowej i gospodarczej dachy płaskie,
    - i) ustala się minimalną wielkość powierzchni biologicznie czynnej – 20%.
  - 3) Zasady oraz standardy kształtowania zabudowy i zagospodarowania terenu dla działek mieszkaniowych:
    - a) ustala się maksymalny wskaźnik intensywności zabudowy – 0,7,
    - b) dopuszcza się możliwość rozbudowy, w tym zwiększenia powierzchni zabudowy istniejących budynków,
    - c) ustala się maksymalną wysokość nowej zabudowy a także w przypadku rozbudowy, nadbudowy i innych robotach budowlanych w istniejącej zabudowie mieszkaniowej – 10m,
    - d) ustala się dla nowej zabudowy mieszkaniowej dachy o symetrycznym układzie połaci i spadkach 30° – 50°,
    - e) dopuszcza się, w przypadku rozbudowy, nadbudowy i innych robotach budowlanych w istniejącej zabudowie mieszkaniowej utrzymanie dotychczasowej formy dachu, w tym kąta nachylenia i ilości połaci dachowych,
    - f) ustala się dla zabudowy garażowej i gospodarczej maksymalną ilość kondygnacji 2, przy czym dopuszcza się drugą kondygnację w poddaszu,
    - g) wysokość zabudowy garażowej i gospodarczej nie może przewyższać wysokości budynku mieszkalnego,
    - h) dopuszcza się w zabudowie garażowej i gospodarczej dachy płaskie,
    - i) ustala się minimalną wielkość powierzchni biologicznie czynnej – 20%.
10. Wyznacza się tereny oznaczone na rysunku planu symbolami od **RM/MN3** do **RM/MN9** o przeznaczeniu podstawowym – tereny zabudowy zagrodowo-mieszkaniowej.
- 1) Na rysunku planu oznaczono granice strefy ochrony konserwatorskiej, w której należy uwzględnić zasady ochrony dziedzictwa kulturowego i zabytków zawarte w § 8.
  - 2) Dla terenu przeznaczenia podstawowego dopuszcza się:
    - a) garaże, budynki inwentarskie i budynki gospodarcze wolnostojące, dobudowane lub wbudowane,
    - b) zieleń urządzoną,
    - c) obiekty małej architektury,
    - d) urządzenia towarzyszące.
  - 3) Zasady oraz standardy kształtowania zabudowy i zagospodarowania terenu dla działek zagrodowych:
    - a) ustala się maksymalny wskaźnik intensywności zabudowy – 1,0,
    - b) dopuszcza się możliwość rozbudowy, w tym zwiększenia powierzchni zabudowy istniejących budynków,
    - c) ustala się maksymalną wysokość nowej zabudowy a także w przypadku rozbudowy, nadbudowy i innych robotach budowlanych w istniejącej zabudowie mieszkaniowej – 10m,
    - d) ustala się dla nowej zabudowy mieszkaniowej dachy o symetrycznym układzie połaci i spadkach 30° – 50°,
    - e) dopuszcza się, w przypadku rozbudowy, nadbudowy i innych robotach budowlanych w istniejącej zabudowie mieszkaniowej utrzymanie dotychczasowej formy dachu, w tym kąta nachylenia i ilości połaci dachowych,
    - f) ustala się dla zabudowy garażowej i gospodarczej maksymalną ilość kondygnacji 2, przy czym dopuszcza się drugą kondygnację w poddaszu,
    - g) wysokość zabudowy garażowej i gospodarczej nie może przewyższać wysokości budynku mieszkalnego,
    - h) dopuszcza się w zabudowie garażowej i gospodarczej dachy płaskie,
    - i) ustala się minimalną wielkość powierzchni biologicznie czynnej – 20%.

- darczej nie może przewyższać wysokości budynku mieszkalnego,
- h) dopuszcza się w zabudowie garażowej, inwentarskiej i gospodarczej dachy płaskie,
  - i) ustala się minimalną wielkość powierzchni biologicznie czynnej – 20%.
- 4) Zasady oraz standardy kształtowania zabudowy i zagospodarowania terenu dla działek mieszkaniowych:
- a) ustala się maksymalny wskaźnik intensywności zabudowy – 0,7,
  - b) dopuszcza się możliwość rozbudowy, w tym zwiększenia powierzchni zabudowy istniejących budynków,
  - c) ustala się maksymalną wysokość nowej zabudowy a także w przypadku rozbudowy, nadbudowy i innych robotach budowlanych w istniejącej zabudowie mieszkaniowej – 10m,
  - d) ustala się dla nowej zabudowy mieszkaniowej dachy o symetrycznym układzie połaci i spadkach 30° – 50°,
  - e) dopuszcza się, w przypadku rozbudowy, nadbudowy i innych robotach budowlanych w istniejącej zabudowie mieszkaniowej utrzymanie dotychczasowej formy dachu, w tym kąta nachylenia i ilości połaci dachowych,
  - f) ustala się dla zabudowy garażowej i gospodarczej maksymalną ilość kondygnacji 2, przy czym dopuszcza się drugą kondygnację w poddaszu,
  - g) wysokość zabudowy garażowa i gospodarczej nie może przewyższać wysokości budynku mieszkalnego,
  - h) dopuszcza się w zabudowie garażowej i gospodarczej dachy płaskie,
  - i) ustala się minimalną wielkość powierzchni biologicznie czynnej – 20%.
11. Wyznacza się teren oznaczony na rysunku planu symbolem **U1** o przeznaczeniu podstawowym – teren zabudowy usługowej.
- 1) Na rysunku planu oznaczono granice strefy ochrony konserwatorskiej, w której należy uwzględnić zasady ochrony dziedzictwa kulturowego i zabytków zawarte w § 8.
  - 2) Dla terenów przeznaczenia podstawowego dopuszcza się:
    - a) zieleń urządzona,
    - b) obiekty małej architektury,
    - c) urządzenia towarzyszące.
  - 3) Zasady oraz standardy kształtowania zabudowy i zagospodarowania terenu:
    - a) ustala się maksymalny wskaźnik intensywności zabudowy – 0,8,
    - b) wysokość nowej zabudowy usługowej nie może przekroczyć 10m,
    - c) ustala się dla nowej zabudowy dachy o symetrycznym układzie połaci i spadkach 20° – 40°,
    - d) ustala się minimalną wielkość powierzchni biologicznie czynnej – 30%,
    - e) w przypadku modernizacji i rozbudowy zabudowy istniejącej dopuszcza się utrzymanie dotychczasowego kąta nachylenia połaci dachowych,
    - f) ustala się ilość miejsc parkingowych zgodnie z ustaleniami zawartymi w § 9.
12. Wyznacza się teren oznaczony na rysunku planu symbolem **U2** o przeznaczeniu podstawowym – teren zabudowy usługowej.
- 1) Dla terenów przeznaczenia podstawowego dopuszcza się:
    - a) lokale mieszkalne wbudowane dla właścicieli lub zarządców terenu,
    - b) zieleń urządzona,
    - c) obiekty małej architektury,
    - d) urządzenia towarzyszące.
  - 2) Zasady oraz standardy kształtowania zabudowy i zagospodarowania terenu:
    - a) ustala się maksymalny wskaźnik intensywności zabudowy – 0,8,
    - b) wysokość nowej zabudowy usługowej nie może przekroczyć 10m,
    - c) ustala się dla nowej zabudowy dachy o symetrycznym układzie połaci i spadkach do 60°,
    - d) ustala się minimalną wielkość powierzchni biologicznie czynnej – 30%,
    - e) w przypadku modernizacji i rozbudowy zabudowy istniejącej dopuszcza się utrzymanie dotychczasowego kąta nachylenia połaci dachowych,
    - f) ustala się ilość miejsc parkingowych zgodnie z ustaleniami zawartymi w § 9.
13. Wyznacza się teren oznaczony na rysunku planu symbolem **UO/U** o przeznaczeniu podstawowym – teren usług edukacyjnych z dopuszczeniem usług.
- 1) Na rysunku planu oznaczono granice strefy ochrony konserwatorskiej, w której należy uwzględnić zasady ochrony dziedzictwa kulturowego i zabytków zawarte w § 8.
  - 2) Dla terenu przeznaczenia podstawowego dopuszczalne są funkcje uzupełniające:
    - a) lokale mieszkalne dla pracowników lub zarządców terenu, zgodnie z przepisami szczególnymi,
    - b) inne usługi pełniące służebną lub uzupełniającą rolę dla przeznaczenia podstawowego,
    - c) obiekty małej architektury, w tym urządzenia sportowo-rekreacyjne i place zabaw, urządzenia towarzyszące.
    - d) zieleń urządzona,
  - 3) Zasady oraz standardy kształtowania zabudowy i zagospodarowania terenu:

- a) ustala się maksymalny wskaźnik intensywności zabudowy: 0,5,
- b) dopuszcza się możliwość rozbudowy, w tym zwiększenia powierzchni zabudowy istniejących budynków
- c) ustala się maksymalną wysokość nowej zabudowy a także w przypadku rozbudowy, nadbudowy i innych robotach budowlanych: 12m,
- d) ustala się dla nowej zabudowy dachy o spadkach do 40°,
- e) dla nowych obiektów sportowych nie określa się formy i spadku dachów,
- f) dopuszcza się, w przypadku rozbudowy, nadbudowy i innych robotach budowlanych w istniejącej zabudowie utrzymanie dotychczasowej formy dachu, w tym kąta nachylenia i ilości połaci dachowych,
- g) ustala się minimalną wielkość powierzchni biologicznie czynnej: 40%.

14. Wyznacza się tereny oznaczone na rysunku planu symbolami od **US1** do **US2** o przeznaczeniu podstawowym – tereny usług sportu i rekreacji – terenowych i kubaturowych urządzeń sportowych.

- 1) Dla terenu przeznaczenia podstawowego dopuszcza się:
  - a) zieleń urządzonej,
  - b) obiekty małej architektury,
  - c) obiekty i urządzenia towarzyszące.
- 2) Zasady oraz standardy kształtowania zabudowy i zagospodarowania terenu:
  - a) ustala się minimalną wielkość powierzchni biologicznie czynnej – 60%,
  - b) ustala się ilość miejsc parkingowych zgodnie z ustaleniami zawartymi w § 9

15. Wyznacza się teren oznaczony na rysunku planu symbolem **UKS/ZC** o przeznaczeniu podstawowym – teren usług sakralnych z terenami zieleni cmentarnej.

- 1) Na rysunku planu oznaczono granice strefy ochrony konserwatorskiej, w której należy uwzględnić zasady ochrony dziedzictwa kulturowego i zabytków zawarte w § 8.
- 2) Dla terenu przeznaczenia podstawowego dopuszczalne są funkcje uzupełniające:
  - a) obiekty katechetyczne i lokale mieszkalne dla właścicieli lub zarządców terenu,
  - b) zieleń urządzonej,
  - c) obiekty małej architektury,
  - d) urządzenia towarzyszące.
- 3) Zasady oraz standardy kształtowania zabudowy i zagospodarowania terenu:
  - a) nie dopuszcza się możliwości rozbudowy zabudowy istniejącej,
  - b) dopuszcza się pełne formy grodzienia terenu.

16. Wyznacza się tereny oznaczone na rysunku planu symbolami od **AG1** do **AG2** o przeznaczeniu

podstawowym – tereny aktywności gospodarczych, w tym obsługi gospodarstw rolnych.

- 1) Na rysunku planu oznaczono granice strefy ochrony konserwatorskiej, w której należy uwzględnić zasady ochrony dziedzictwa kulturowego i zabytków zawarte w § 8 dot. strefy ochrony ekspozycji;
- 2) Dla terenu przeznaczenia podstawowego dopuszcza się:
  - a) lokale mieszkalne wbudowane dla właścicieli lub zarządców terenu,
  - b) zieleń urządzonej,
  - c) obiekty małej architektury,
  - d) urządzenia towarzyszące.
- 3) Zasady oraz standardy kształtowania zabudowy i zagospodarowania terenu:
  - a) ustala się maksymalny wskaźnik intensywności zabudowy – 1,2
  - b) dopuszcza się lokalizację nowych obiektów budowlanych,
  - c) wysokość nowej zabudowy nie może przekroczyć 10m,
  - d) dopuszcza się możliwość rozbudowy, w tym zwiększenia powierzchni zabudowy istniejących budynków,
  - e) ustala się dla nowej zabudowy lub w przypadku rozbudowy, nadbudowy i innych robotach budowlanych w zabudowie istniejącej, dachy o spadkach do 40°,
  - f) ustala się minimalną wielkość powierzchni biologicznie czynnej – 30%,
  - g) ustala się ilość miejsc parkingowych zgodnie z ustaleniami zawartymi w § 9
  - h) dopuszcza się sytuowanie w obrębie działki elementów reklamowych, zgodnie z przepisami szczególnymi
  - i) ustala się obowiązek zagospodarowania terenu niską zielenią ozdobną i izolacyjną.

17. Wyznacza się teren oznaczony na rysunku planu symbolem **ZC** o przeznaczeniu podstawowym – teren zieleni cmentarnej.

- 1) Dla terenu przeznaczenia podstawowego dopuszcza się:
  - 1) obiekty budowlane związane z utrzymaniem i prowadzeniem funkcji podstawowej z wyłączeniem spalarni zwłok,
  - 2) obiekty małej architektury,
  - 3) prowadzenie naziemnej i podziemnej sieci infrastruktury technicznej.
- 2) Zabrania się lokalizowania:
  - a) upraw rolnych i ogrodowych.
- 3) Zasady oraz standardy kształtowania i zagospodarowania terenu:
  - a) ustala się ogrodzenia terenu o maksymalnej wysokości 1,5m, z dopuszczeniem żywopłotu
  - b) dopuszcza się lokalizowanie zieleni wysokiej,

- c) dopuszcza się pełne formy gradzenia terenu.
18. Wyznacza się teren oznaczony na rysunku planu symbolem **W** o przeznaczeniu podstawowym – teren urządzeń zaopatrywania w wodę.
- 1) Ustala się strefę ochronną ujęcia wody podziemnej (decyzja Starosty Raciborskiego nr 95/01/SE z dn. 11 września 2001 r.) w granicach działek nr 934/2, 935/2, 936/2, 937/2, 938/2, 942/2 zgodnie z rys planu.
  - 2) Teren ochrony bezpośredniej obejmuje obszar wokół studni 2 i 3 wraz ze stacją uzdatniania wody, o minimalnej szerokości gruntu od studni wynoszącej 8m.
  - 3) Na terenie strefy ochrony bezpośredniej:
    - a) należy ograniczyć do niezbędnych potrzeb przebywanie osób nie zatrudnionych stale przy urządzeniach służących do poboru wody.
    - b) należy zapewnić odprowadzanie wód opadowych w taki sposób, aby nie mogły one przedostać się do urządzeń służących do poboru wody,
    - c) należy zagospodarować teren zielenią,
    - d) zapewnić szczelne odprowadzenie poza jej granicę ścieków z urządzeń sanitarnych przeznaczonych do użytku osób przebywających w obrębie strefy oraz z urządzeń stacji wodociągowej.
  - 4) Teren ochrony pośredniej zewnętrznej został wyznaczony promieniem  $R = 604$  m od ujęcia.
  - 5) Na terenie strefy ochrony pośredniej wewnętrznej:
    - a) zabrania się zakładania cmentarzy,
    - b) zabrania się wykonywania wierceń i odkrywek,
    - c) zabrania się gromadzenia ścieków i składowania odpadów, które mogą zanieczyszczać wody,
    - d) zabrania się wznoszenia urządzeń i wykonywania robót i czynności, które mogą zmniejszyć przydatność wody lub wydajność ujęcia.
  - 6) Ponadto na terenie strefy ochrony pośredniej zewnętrznej zabrania się stosowania nawozów sztucznych.
19. Wyznacza się tereny oznaczone na rysunku planu symbolami od **WS1** do **WS20** o przeznaczeniu podstawowym – tereny wód śródlądowych – cieków wodnych.
- 1) Dla terenów przeznaczenia podstawowego dopuszcza się lokalizację obiektów i urządzeń hydrotechnicznych i melioracyjnych oraz obiektów infrastruktury technicznej.
  - 2) Zabrania się lokalizacji obiektów budowlanych z wyjątkiem wymienionych w pkt 1,
  - 3) Zasady oraz standardy kształtowania i zagospodarowania terenu:
    - a) dopuszcza się przebudowę, modernizację istniejących oraz realizację nowych obiektów i urządzeń hydrotechnicznych pod warunkiem ich zgodności z obowiązującymi przepisami odrębnymi,
    - b) w celu zapewnienia możliwości prac konserwacyjnych odpowiednim służbom melioracyjnym, ustala się obowiązek zachowania strefy wolnej od zainwestowania, gradzenia oraz zieleni wysokiej o minimalnej odległości od cieków wodnych – 4m, z wyjątkiem obiektów i urządzeń wymienionych w pkt 1.
20. Wyznacza się tereny oznaczone na rysunku planu symbolami od **ZL1** do **ZL9** o przeznaczeniu podstawowym – tereny lasów.
- 1) Gospodarkę leśną należy prowadzić zgodnie z wymogami ochrony środowiska oraz w oparciu o plany urządzania lasów.
  - 2) Dopuszcza się możliwość wprowadzenia funkcji rekreacyjno-sportowych, ścieżek zdrowia, ścieżek dydaktycznych, ścieżek rowerowych, szlaków jazdy konnej, tras dla narciarstwa biegowego.
  - 3) Ustala się zakaz lokalizacji nowych obiektów budowlanych nie związanych z gospodarką leśną.
21. Wyznacza się tereny oznaczone na rysunku planu symbolami **R1** – **R46** o przeznaczeniu podstawowym – tereny rolnicze.
- 1) Na rysunku planu oznaczono granice strefy ochrony konserwatorskiej, w której należy uwzględnić zasady ochrony dziedzictwa kulturowego i zabytków zawarte w § 8 dot. strefy ochrony ekspozycji;
  - 2) Dla terenów przeznaczenia podstawowego dopuszcza się:
    - a) prowadzenie sieci i obiektów napowietrznej i podziemnej infrastruktury technicznej, zgodnie z obowiązującymi przepisami szczególnymi,
    - b) dopuszcza się w odległości nie mniejszej niż 400m od terenów zainwestowanych wsi, lokalizację masztów telekomunikacyjnych i elektrowni wiatrowych zgodnie z obowiązującymi przepisami szczególnymi oraz na warunkach uzgodnionych z zarządcą terenu,
    - c) prowadzenie i utwardzanie dróg transportu rolnego,
    - d) lokalizację obiektów budowlanych służących do produkcji i obsługi rolnictwa,
    - e) lokalizację obiektów małej architektury,
    - f) wprowadzenie zwartych grup zieleni wysokiej w formie zadrzewień śródpolnych oraz nasadzeń przy drogach,
    - g) prowadzenie tras sportowo-rekreacyjnych wyłącznie w granicach dróg transportu rolnego,



- 3) Zabrania się:
    - a) lokalizacji obiektów budowlanych innych niż wymienionych w pkt 2.
  - 4) Zasady oraz standardy kształtowania zabudowy i zagospodarowania terenu:
    - a) wysokość nowej zabudowy służącej do produkcji i obsługi rolnictwa nie może przekroczyć 12m,
    - b) nie ustala się formy dachów dla nowej zabudowy służącej do produkcji i obsługi rolnictwa.
22. Wyznacza się tereny oznaczone na rysunku planu symbolami od **KS1** do **KS2** o przeznaczeniu podstawowym – teren komunikacji samochodowej – parking.
- 1) Zabrania się lokalizowania stacji paliw i stacji obsługi technicznej pojazdów.
  - 2) Zasady oraz standardy kształtowania i zagospodarowania terenu:
    - a) ustala się minimalną wielkość powierzchni biologicznie czynnej – 10%,
    - b) ustala się obowiązek zagospodarowania terenu zielenią izolacyjną,
    - c) zakazuje się urządzania stanowisk postojowych pojazdów ciężarowych,
    - d) ustala się stosowanie nawierzchni utwardzonej,
    - e) nawierzchnię utwardzoną, na której może dojść do zanieczyszczenia substancjami chemicznymi lub ropopochodnymi, należy skanalizować a zanieczyszczone wody deszczowe odprowadzić zgodnie z zasadami określonymi w § 10.
23. Wyznacza się tereny oznaczone na rysunku planu symbolami od **KD(Z)1** do **KD(Z)2** o przeznaczeniu podstawowym – tereny drogi zbiorczej – droga powiatowa.
- 1) Dla terenów przeznaczenia podstawowego dopuszcza się:
    - a) minimalną szerokość w liniach rozgraniczających 20m, w uzasadnionych przypadkach na terenach zabudowanych zgodnie z rysunkiem planu,
    - b) lokalizację:
      - na terenach zabudowanych obustronnych chodników o minimalnej szerokości 1,5m,
      - elementów ochrony przed szkodliwym wpływem ruchu samochodowego na terenach zabudowanych, w tym szpalerów zieleni wysokiej,
      - obiektów małej architektury,
      - sieci infrastruktury technicznej.
  - 2) Zabrania się:
    - a) wprowadzania nowych bezpośrednich wjazdów na drogi zbiorcze, obsługę pojedynczych nowych działek zorganizować od dróg klas niższych, warunki włączenia tylko za zgodą właściwego zarządcy drogi,
    - b) lokalizacji w liniach rozgraniczających drogi miejsc postojowych.
24. Wyznacza się tereny oznaczone na rysunku planu symbolami od **KD(L)1** do **KD(L)2** o przeznaczeniu podstawowym – tereny drogi lokalnej – drogi powiatowe i gminne.
- 1) Dla terenów przeznaczenia podstawowego dopuszcza się:
    - a) minimalną szerokość w liniach rozgraniczających 12m, w uzasadnionych przypadkach na terenach zabudowanych zgodnie z rysunkiem planu,
    - b) lokalizację:
      - na terenach zabudowanych obustronnych chodników o minimalnej szerokości 1,5m,
      - elementów ochrony przed szkodliwym wpływem ruchu samochodowego na terenach zabudowanych, w tym szpalerów zieleni wysokiej,
      - obiektów małej architektury,
      - sieci infrastruktury technicznej,
      - miejsc postojowych.
25. Wyznacza się tereny oznaczone na rysunku planu symbolami od **KD(D)1** do **KD(D)7** o przeznaczeniu podstawowym – tereny drogi dojazdowej – drogi gminne.
- 1) Dla terenów przeznaczenia podstawowego dopuszcza się:
    - a) minimalną szerokość w liniach rozgraniczających 10m, w uzasadnionych przypadkach na terenach zabudowanych zgodnie z rysunkiem planu,
    - b) lokalizację:
      - na terenach zabudowanych chodników o minimalnej szerokości 1,5m,
      - obiektów małej architektury,
      - sieci infrastruktury technicznej,
      - miejsc postojowych.
26. Wyznacza się tereny oznaczone na rysunku planu symbolami kolejno od **KDP1** do **KDP10** o przeznaczeniu podstawowym – tereny dróg pieszo-jezdnich.
- 1) Dla terenów przeznaczenia podstawowego dopuszcza się:
    - a) urządzenia towarzyszące służące wyłącznie uzbrojeniu technicznemu terenu,
    - b) miejsca postojowe,
    - c) obiekty małej architektury.
  - 2) Zasady oraz standardy kształtowania i zagospodarowania terenu:
    - a) dopuszcza się jednoprzestrzenne zagospodarowanie jezdni i ciągów pieszych,
    - b) ustala się minimalną szerokość w liniach rozgraniczających – 6m
    - c) ustala się, w przypadku wydzielenia ruchu pieszego lokalizację jednostronnych chodników o minimalnej szerokości 1,5m.
27. Wyznacza się teren oznaczony na rysunku planu

symbolem **KP** o przeznaczeniu podstawowym – teren ciągów pieszych i placu.

- 1) Dla terenów przeznaczenia podstawowego dopuszcza się:
  - a) urządzenia towarzyszące służące wyłącznie uzbrojeniu technicznemu terenu,
  - b) obiekty małej architektury,
  - c) zieleń ozdobną,
- 2) Dla terenów przeznaczenia podstawowego nie dopuszcza się:
  - a) lokalizowania miejsc postojowych.
- 3) Zasady oraz standardy kształtowania i zagospodarowania terenu:
  - a) ustala się zagospodarowanie placu w formie utwardzonej posadzki z elementów małogabarytowych.

28. Wyznacza się tereny oznaczone na rysunku planu symbolami od **KDW1** do **KDW2** o przeznaczeniu podstawowym – tereny dróg wewnętrznych.

- 1) Dla terenów przeznaczenia podstawowego dopuszcza się:
  - a) urządzenia towarzyszące służące wyłącznie uzbrojeniu technicznemu terenu,
  - b) elementy środków ochrony przed szkodliwym wpływem ruchu na terenach zabudowanych przeznaczonych na stały pobyt ludzi,
  - c) miejsca postojowe,
  - d) obiekty małej architektury.
- 2) Zasady oraz standardy kształtowania i zagospodarowania terenu:
  - a) dopuszcza się jednoprzestrzenne zagospodarowanie jezdni i ciągów pieszych,
  - b) ustala się minimalną szerokość w liniach rozgraniczających – 6m
  - c) ustala się, w przypadku wydzielenia ruchu pieszego, lokalizację jednostronnych chodników o minimalnej szerokości 1,5m

29. Wyznacza się tereny oznaczone na rysunku planu symbolami od **KR1** do **KR46** o przeznaczeniu podstawowym – tereny dróg transportu rolnego.

- 1) Dla terenów przeznaczenia podstawowego dopuszcza się urządzenia towarzyszące służące wyłącznie uzbrojeniu technicznemu terenu,
- 2) Zasady oraz standardy kształtowania i zagospodarowania terenu: ustala się minimalną szerokość w liniach rozgraniczających – 5m

30. Wyznacza się tereny oznaczone na rysunku planu symbolami od **E1** do **E3** o przeznaczeniu podstawowym – teren urządzeń elektroenergetycznych

- 1) Dla terenu przeznaczenia podstawowego dopuszcza się prowadzenie dróg niezbędnych do obsługi urządzeń elektroenergetycznych.
- 2) Zabrania się lokalizacji obiektów budow-

lanych nie związanych z obsługą urządzeń elektroenergetycznych.

- 3) Zasady oraz standardy kształtowania i zagospodarowania terenu:
  - a) ustala się w obrębie użytkowanie zgodne z przepisami szczególnymi,
  - b) dopuszcza się wyłącznie ażurowe formy grodzenia działek, o maksymalnej wysokości 2m,
  - c) nie dopuszcza się ogrodzeń betonowych.

31. Wyznacza się tereny oznaczone na rysunku planu symbolem **TZ** o przeznaczeniu podstawowym – tereny zamknięte PKP, wyłączone ze sporządzanego planu miejscowego

### § 13

## Rozdział 3

### Przepisy końcowe

Na terenie objętym planem ustala się tereny stanowiące zadania celu publicznego:

- 1) tereny dróg publicznych KD(Z) KD(L), KD(D), KDP, KP
- 2) tereny infrastruktury technicznej E, W,
- 3) tereny usług US, UKS/ZC, UO/U
- 4) tereny wód śródlądowych WS

### § 14

Ustala się stawkę procentową stanowiącą podstawę naliczania opłaty z tytułu wzrostu wartości nieruchomości w związku z uchwaleniem planu, z wyłączeniem terenów będących własnością gminy w wysokości 20%:

### § 15

Na obszarze objętym planem do czasu realizacji ustaleń planu ustala się dotychczasowe zagospodarowanie, urządzenie i użytkowanie terenów.

### § 16

Wykonanie niniejszej uchwały powierza się Wójtowi Pietrowic Wielkich

### § 17

Niniejsza uchwała wchodzi w życie po upływie 30 dni od daty ogłoszenia w Dzienniku Urzędowym Województwa Śląskiego.

**PRZEWODNICZĄCY**  
Rady Gminy Pietrowice Wielkie

**Henryk J. Marcinek**

**Załącznik Nr 1  
do Uchwały Nr XXIV/264/2009  
Rady Gminy Pietrowice Wielkie  
z dnia 23 kwietnia 2009 r.**

**W SPRAWIE MIEJSCOWEGO PLANU  
ZAGOSPODAROWANIA PRZESTRZENNEGO  
GMINY PIETROWICE WIELKIE DLA SOŁECTWA  
MAKÓW W GRANICACH OPRACOWANIA**

**Rozstrzygnięcie o sposobie rozpatrzenia uwag  
do projektu miejscowego planu  
zagospodarowania przestrzennego**

Rozstrzygnięcia dokonano na podstawie art. 20 ust. 1 ustawy z dnia 27 marca 2003 r. o planowaniu i zagospodarowaniu przestrzennym (Dz. U. z 2003 roku nr 80 poz. 717 ze zm.)

Do projektu miejscowego planu zagospodarowania przestrzennego gminy Pietrowice Wielkie dla sołectwa Maków w granicach opracowania zapżono w terminie ustawowym następujące uwagi:

1. Pan Wawrzynek Józef – dopuścić zalesienie na terenach – skorygowano tekst uchwały – uwaga uwzględniona,
2. Gmina – włączyć łąki zlokalizowane między rzeką Cyną a drogą do Baborowa do terenów zainwestowanych – włączono opisane tereny w granice opracowania planu terenów zainwestowanych – uwaga uwzględniona,
3. Gmina – zmienić lokalizację krzyża nr 4 - skorygowano – uwaga uwzględniona,
4. Gmina – wprowadzić zapis w ustaleniach planu o możliwości lokalizacji elektrowni wiatrowych jako infrastruktury na terenach R – wprowadzono zapis umożliwiający lokalizowanie elektrowni wiatrowych w odległości 400m od istniejących i planowanych terenów mieszkaniowych – uwaga uwzględniona.

**PRZEWODNICZĄCY  
Rady Gminy Pietrowice Wielkie**

**Henryk J. Marcinek**

**Załącznik Nr 2  
do Uchwały Nr XXIV/264/2009  
Rady Gminy Pietrowice Wielkie  
z dnia 23 kwietnia 2009 r.**

**W SPRAWIE MIEJSCOWEGO  
PLANU ZAGOSPODAROWANIA  
PRZESTRZENNEGO GMINY  
PIETROWICE WIELKIE DLA SOŁECTWA MAKÓW  
W GRANICACH OPRACOWANIA**

**Rozstrzygnięcie o sposobie realizacji, zapisanych**

**w planie, inwestycji w zakresie infrastruktury  
technicznej należącej do zadań własnych gminy  
oraz zasady ich finansowania**

1. Rozstrzygnięcia dokonano na podstawie art. 20 ust. 1 ustawy z dnia 27 marca 2003 r. o planowaniu i zagospodarowaniu przestrzennym (Dz. U. Nr 80, poz. 717 z późn. zm.).
2. Na potrzeby miejscowego planu zagospodarowania przestrzennego wykonano prognozę skutków finansowych uchwalenia planu miejscowego dla sołectwa Maków w granicach opracowania. Wynikiem prognozy są ekonomiczne skutki realizacji planu przedstawione w syntezie wydatków i wpływów.
3. W związku z uchwaleniem miejscowego planu zagospodarowania przestrzennego dla sołectwa Maków w granicach opracowania konieczna będzie realizacja infrastruktury w zakresie: dróg dojazdowych gminnych, sieci kanalizacyjnej i sieci wodociągowej.  
Na terenie opracowania w związku z rozwojem terenów przeważnie w uzupełnieniu istniejącej zabudowy, a więc również wykorzystujących istniejącą infrastrukturę, nakłady związane ze skutkami finansowymi planu w zakresie infrastruktury wynikają z potrzeby realizacji nie istniejącej na terenie infrastruktury. Realizacja brakującej w istniejącej zabudowie sieci infrastruktury technicznej wynikała już ze wcześniejszego planu miejscowego i ze stanu istniejącego. W ustaleniach planu nie określa się terminu realizacji inwestycji. Możliwości pozyskania dochodów w związku z wyposażeniem w infrastrukturę techniczną w postaci opłat planistycznych i adiacenckich są nieznaczne i nie wystarczą na pokrycie kosztów jej realizacji.
2. W przypadku przeprowadzanych przebudów dróg należy dokonać analizy potrzeb realizacji infrastruktury podziemnej i przeprowadzić ją wyprzedzająco lub w trakcie przebudowy drogi.  
Należy podkreślić, że ustalenia planu miejscowego nie stanowią decyzji inwestycyjnych, a jedynie dyspozycje przestrzenne umożliwiające wprowadzenie inwestycji na określonych zasadach. Realizacja ustaleń zawartych w projekcie planu uzależniona jest od możliwości finansowych gminy ze względu na ich finansowanie z budżetu gminy.
3. Zasady finansowania  
Finansowanie inwestycji z zakresu infrastruktury technicznej, które należą do zadań własnych gminy, ujętych w niniejszym planie, podlega przepisom ustawy z dnia 30 czerwca 2005 r. o finansach publicznych (Dz. U. Nr 249, poz. 2104, z późniejszymi zmianami), przy czym:  
1) wydatki inwestycyjne finansowane z budżetu gminy uchwała się w corocznej uchwale

- budżetowej;
- 2) inwestycje, których okres realizacji przekracza jeden rok budżetowy, ujmowane są w wykazie stanowiącym załącznik do uchwały budżetowej – Wieloletni Plan Inwestycyjny;
  - 3) inwestycje, które mogą być współfinansowane ze środków pomocowych, ujęte są w Planie Rozwoju Lokalnego.
4. Realizacja inwestycji nastąpi zgodnie z obo-

wiązującymi przepisami, w tym m.in. z: ustawą Prawo budowlane, ustawą o drogach publicznych, ustawą Prawo zamówień publicznych, ustawą o samorządzie gminnym i ustawą Prawo ochrony środowiska.

**PRZEWODNICZĄCY**  
**Rady Gminy Pietrowice Wielkie**

**Henryk J. Marcinek**







# Miejscowy plan zagospodarowania przestrzennego sołectwo Maków w granicach opracowania

Rysunek planu Skala : 1: 1 000

# 1



oznaczenia ogólne

 granica opracowania

 symbol jednostki


oznaczenia regulacyjne

 obowiązujące linie rozgraniczające terenów



Wyrys ze Studium uwarunkowań i kierunków  
zagospodarowania przestrzennego  
gminy Pietrowice Wielkie


# 2

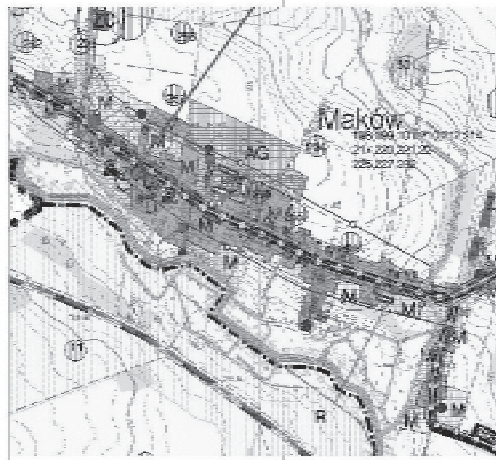





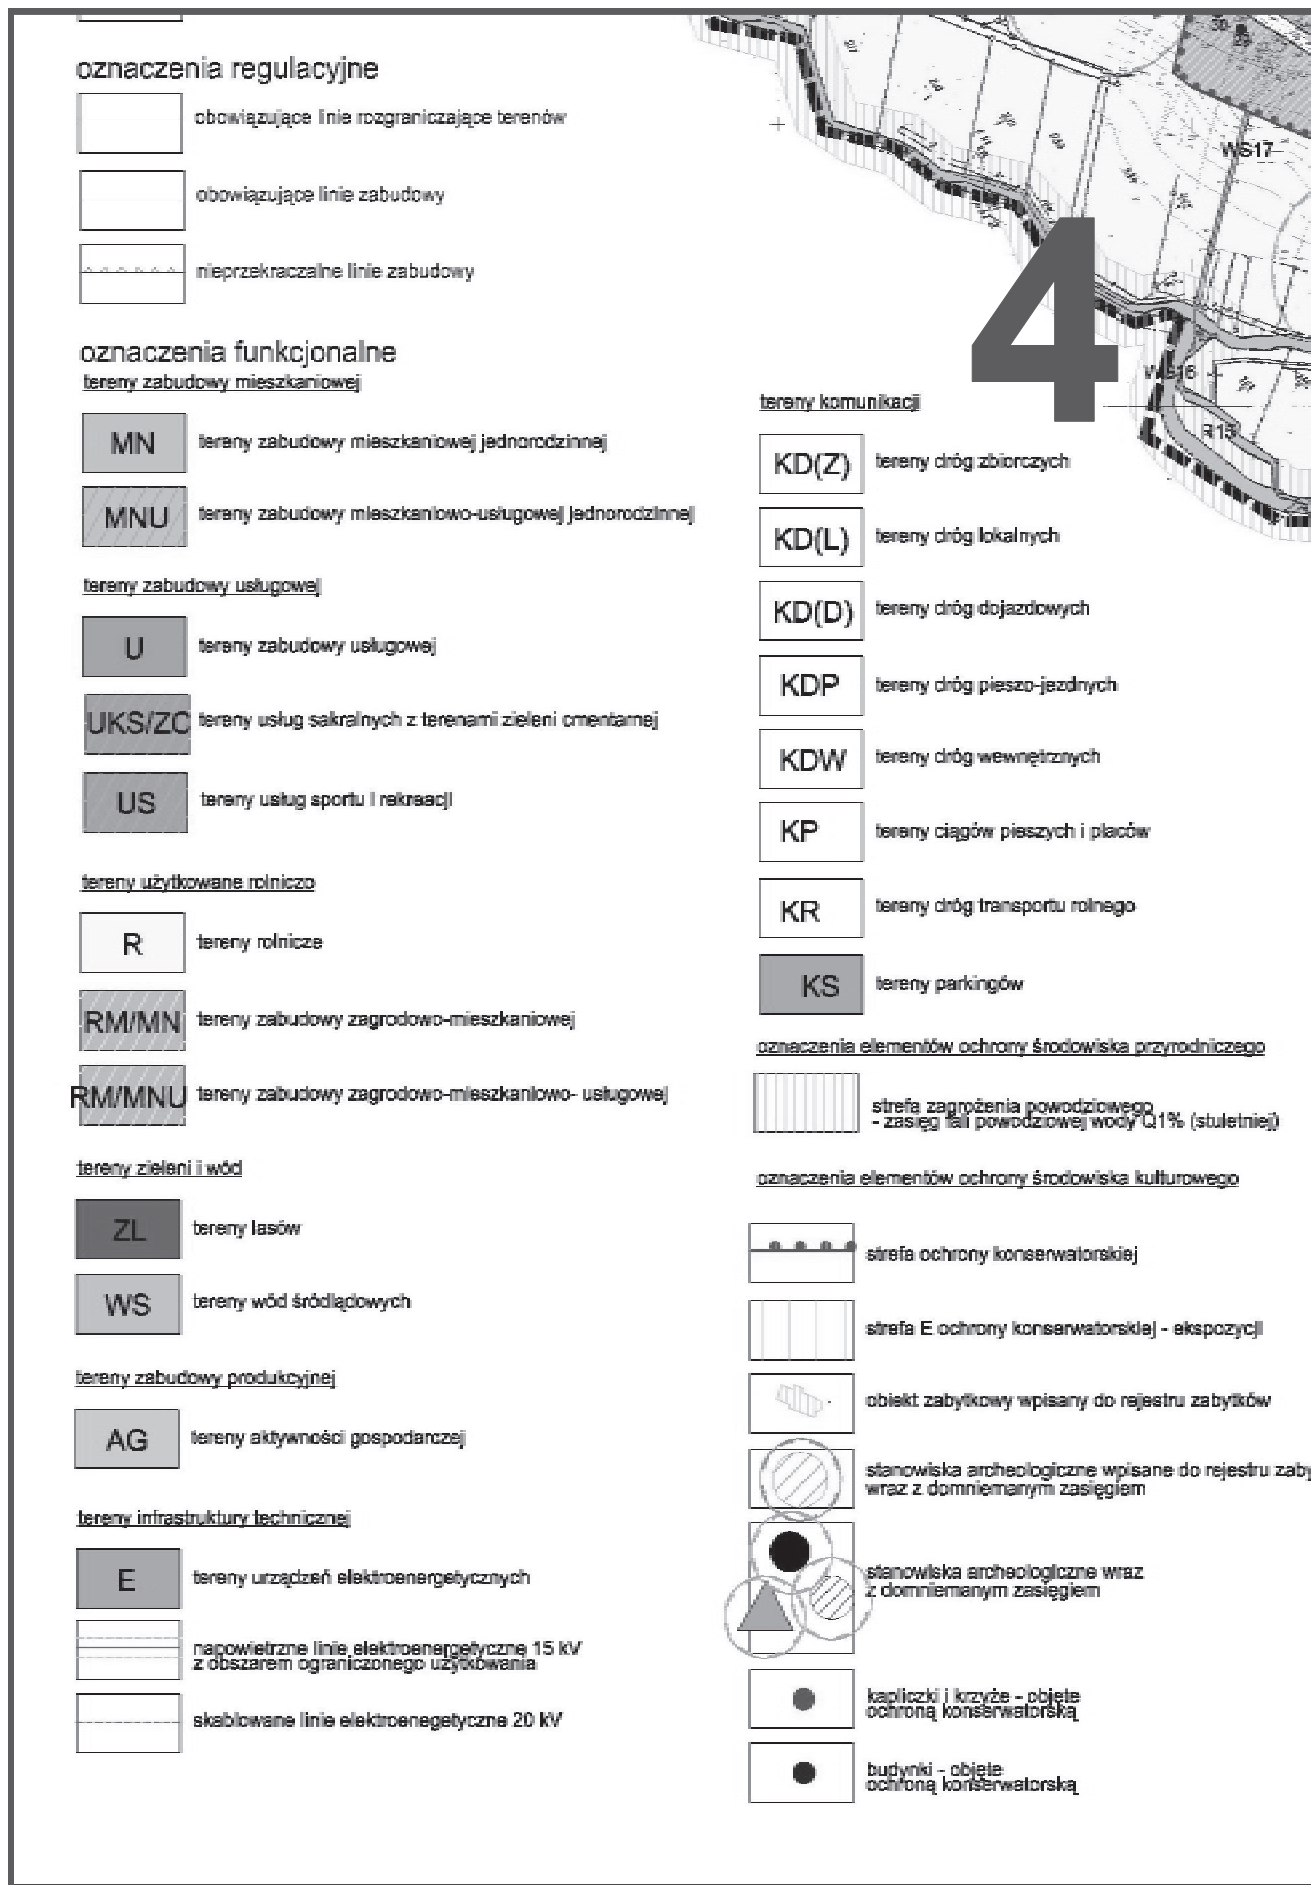

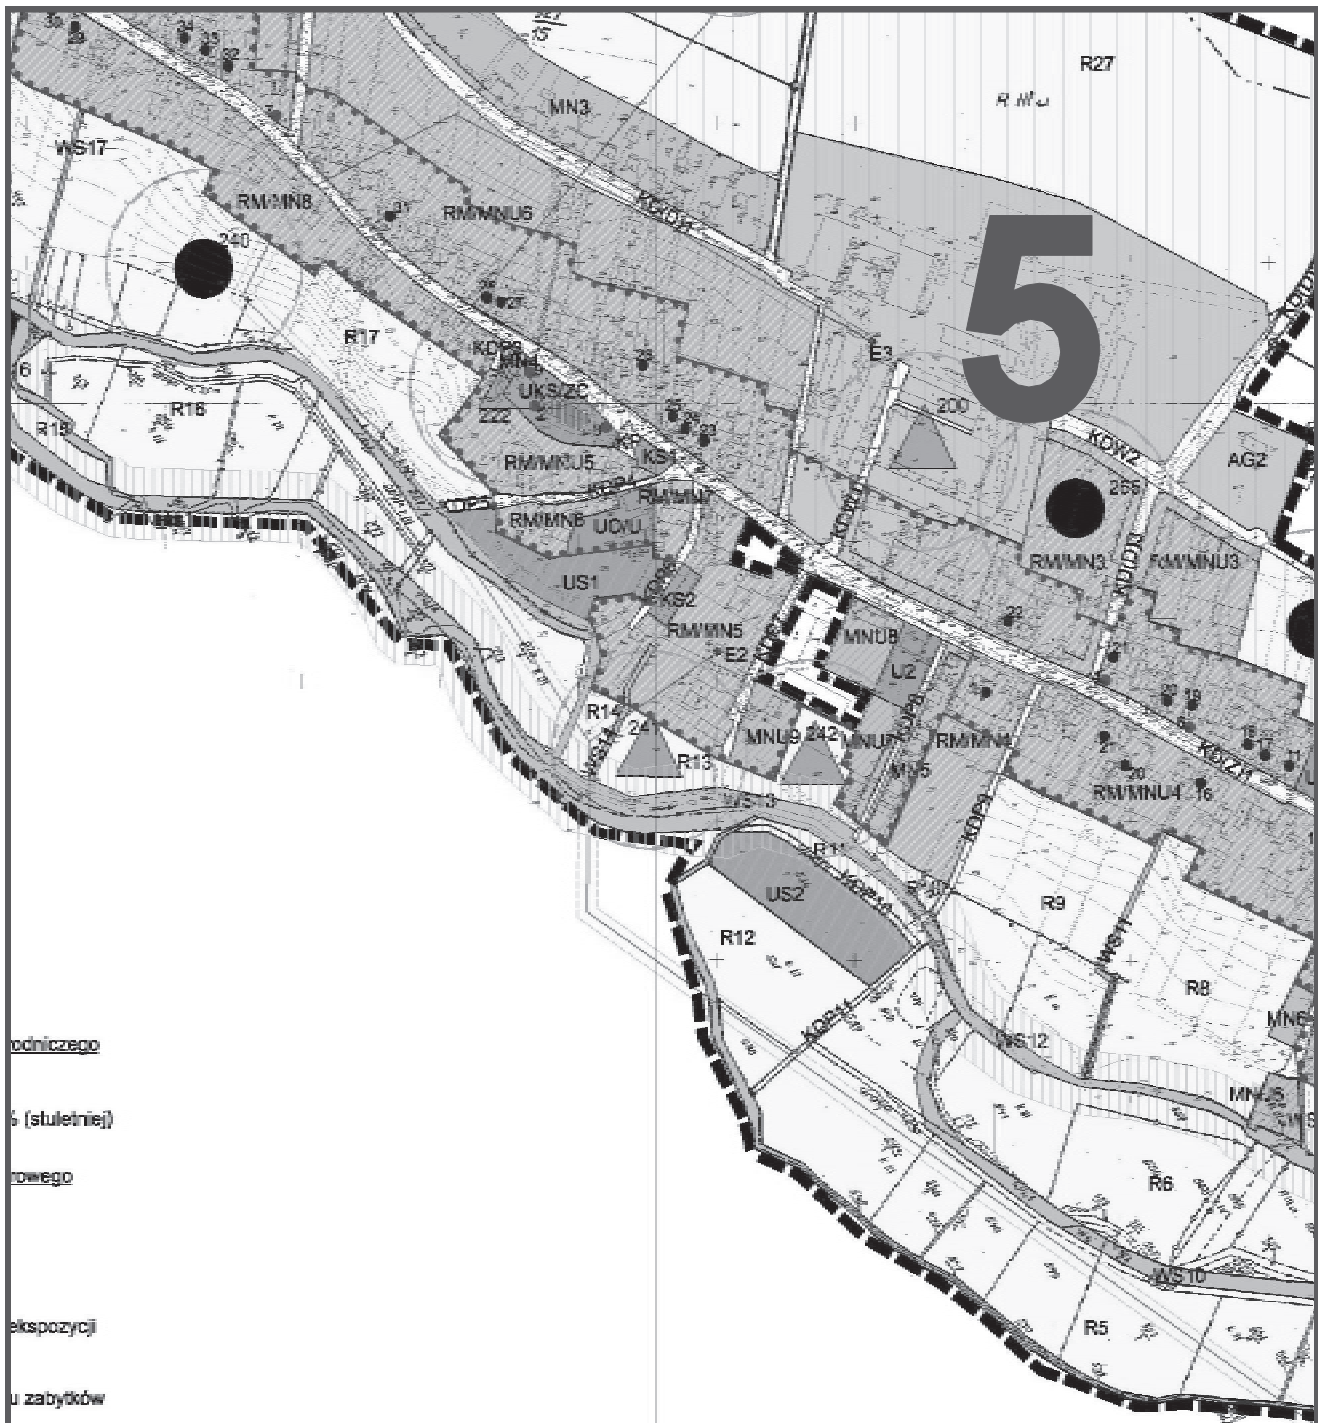

odniedzego

6 (stuletniej)

owego


ekspozycji

u zabytków

do rejestru zabytków

#### STANOWISKA ARCHEOLOGICZNE WPISANE DO REJESTRU ZABYTEKÓW

1. osada datowana na młodszą epokę kamienia (A/Op-394/75)  
obszar AZP 101-38, nr st. na obszarze 261 nr st. w miejscowości 80,
2. osada wielokulturowa datowana na młodszą epokę kamienia, okres lateński  
i okres wpływów rzymskich - obszar AZP 101-38, nr st. na obszarze 262.  
nr st. w miejscowości 39,

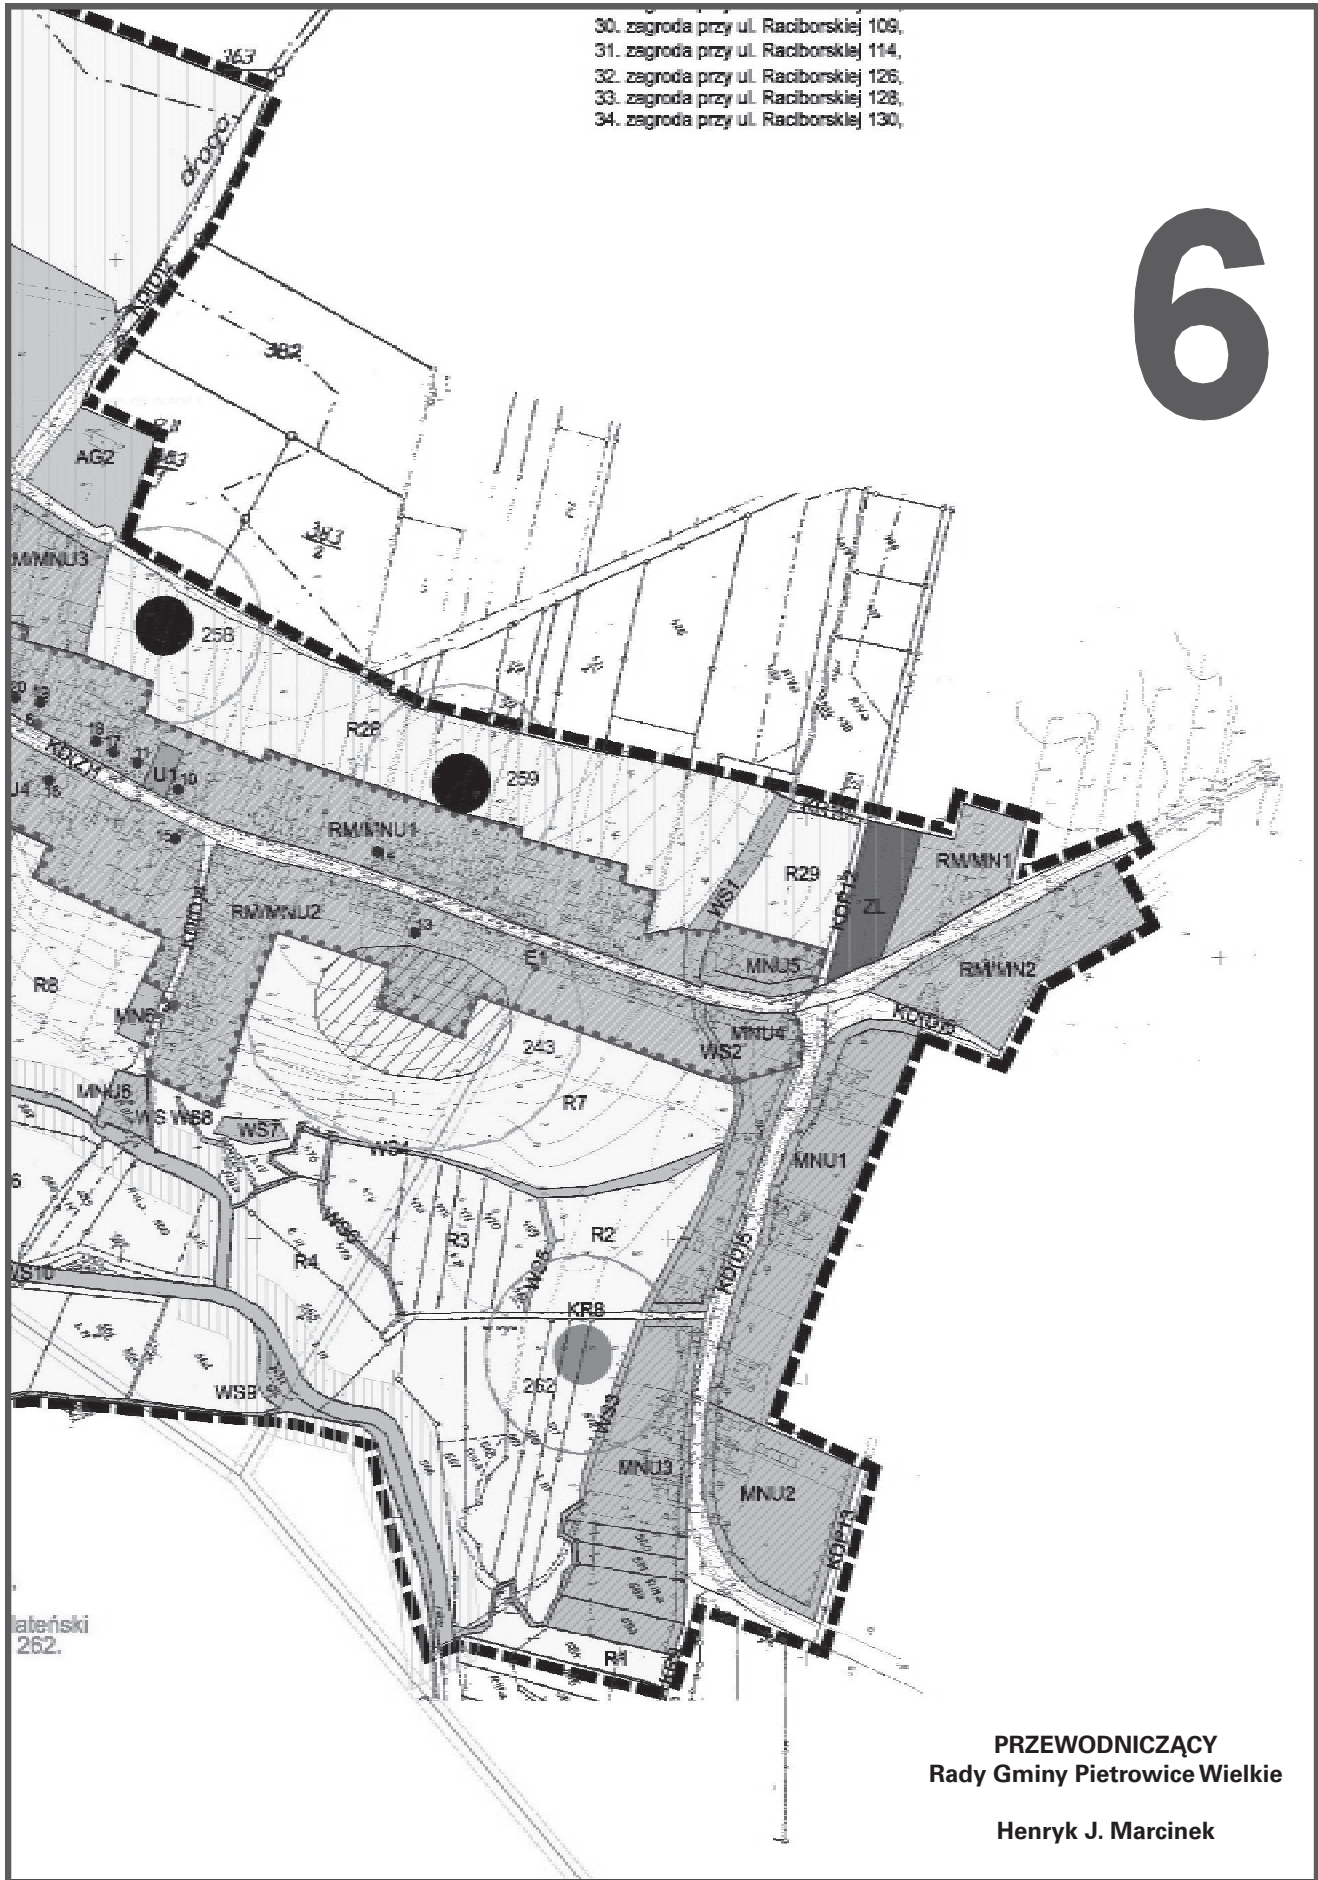

**Załącznik Nr 4  
do Uchwały Nr XXIV/264/2009  
Rady Gminy Pietrowice Wielkie  
z dnia 23 kwietnia 2009 r.**

**W SPRAWIE MIEJSCOWEGO PLANU ZAGOSPODAROWANIA PRZESTRZENNEGO  
GMINY PIETROWICE WIELKIE DLA SOŁECTWA MAKÓW W GRANICACH OPRACOWANIA**



**PRZEWODNICZĄCY  
Rady Gminy Pietrowice Wielkie**

**Henryk J. Marcinek**





Miejscowy plan zagospodarowania przestrzennego gminy Pietrowice Wielkie  
obejmujący sołectwo Maków w granicach opracowania  
Rysunek planu Skala 1 : 2 000

1

0 100 200  
METRY  
SKALA














**PRZEWODNICZĄCY**  
**Rady Gminy Pietrowice Wielkie**

**Henryk J. Marcinek**