

1827

**UCHWAŁA NR VI/31/11**  
**RADY GMINY WĄWOLNICA**

z dnia 16 maja 2011 r.

**w sprawie uchwalenia zmiany miejscowego planu zagospodarowania przestrzennego gminy Wąwolnica, obejmującej obszar „Celejów” część II/b**

Na podstawie art. 18 ust 2 pkt 5 ustawy z dnia 8 marca 1990r. o samorządzie gminnym (Dz.U. 2001r. Nr 142 poz. 1591 z późniejszymi zmianami) oraz art. 20 ust. 1 ustawy z dnia 27 marca 2003r. o planowaniu i zagospodarowaniu przestrzennym (Dz.U. z 2003r. Nr 80, poz.717 z późniejszymi zmianami), Rada Gminy Wąwolnica uchwala:

**Rozdział 1**  
**Przepisy ogólne**

§1. 1. Zgodnie z uchwałą Nr XXX/182/05 Rady Gminy Wąwolnica z dnia 29 grudnia 2005 r. w sprawie przystąpienia do opracowania zmian planu zagospodarowania przestrzennego Gminy Wąwolnica, po stwierdzeniu, że nie narusza on ustaleń Studium uwarunkowań i kierunków zagospodarowania przestrzennego gminy Wąwolnica zatwierdzonego uchwałą nr XXXIX/255/02 Rady Gminy Wąwolnica z dn. 05 października 2002 r., ze zmianami zatwierdzonymi uchwałą Nr XVIII/91/08 Rady Gminy Wąwolnica z dn. 28 kwietnia 2008 r. uchwala się miejscowy plan zagospodarowania przestrzennego gminy Wąwolnica, zmiany planu: obszar „Celejów” część II/b.

2. Granice obszaru objętego planem zaznaczono na rysunku planu w skali 1:2000 stanowiącym załącznik nr 1 do niniejszej uchwały.

3. Integralną częścią uchwały są następujące załączniki:

1) rysunek planu w skali 1:2000, stanowiący załącznik nr 1,

2) rysunek uszczegółowiony w skali 1: 1000: Koncepcja urządzenia alei po śladzie dawnej drogi dojazdowej, stanowiący załącznik nr 2,

3) wykaz uwag do planu wraz z rozstrzygnięciem sposobu ich rozpatrzenia, stanowiący załącznik nr 3,

4) rozstrzygnięcie o sposobie realizacji zapisanych w planie inwestycji z zakresu infrastruktury technicznej, które należą do zadań własnych gminy oraz zasadach ich finansowania, stanowiący załącznik nr 4,

4. Przedmiotem planu jest całościowe opracowanie zagospodarowania terenu z uwzględnieniem funkcji: zabudowy usługowej, zabudowy usługowej i pensjonatowej, zieleni urządzonej, infrastruktury technicznej, komunikacji oraz ścieżek pieszo – rowerowych.

**Rozdział 2**  
**Ustalenia ogólne**

§2. 1. Ilekroć w niniejszej uchwale jest mowa jest o:

1) planie – należy przez to rozumieć miejscowy plan zagospodarowania przestrzennego terenu, obejmujące obszar o którym mowa w §1 niniejszej uchwały,

2) uchwale – należy przez to rozumieć niniejszą uchwałę Rady Gminy Wąwolnica,

3) terenie – należy przez to rozumieć obszar o przeznaczeniu określonej grupy kategorii lub kategorii, wyznaczony na rysunku planu liniami rozgraniczającymi i oznaczony symbolem cyfrowo-literowym,

4) linii rozgraniczającej – należy przez to rozumieć linię ciągłą, wskazaną w rysunku planu, wyznaczającą granice terenu o określonym przeznaczeniu i zasadach zagospodarowania, oddzielającą ten teren od terenów o innym przeznaczeniu lub różnych zasadach zagospodarowania,

5) przeznaczeniu – należy przez to rozumieć przypisane danemu terenowi kategorii form zagospodarowania lub działalności lub grupy tych kategorii,

6) podstawowej kategorii przeznaczenia – należy przez to rozumieć takie przeznaczenie, które przypisane zostało danemu terenowi jako obowiązujące,

7) dopuszczonej kategorii przeznaczenia – należy przez to rozumieć takie przeznaczenie, które przypisane zostało danemu terenowi jako dodatkowe poza podstawowym i nieobowiązujące,

8) przeznaczeniu tymczasowym – należy przez to rozumieć inne kategorie przeznaczenia niż podstawowa i dopuszczona, przypisane danemu terenowi w określonym horyzoncie czasowym,

9) zabudowie – należy przez to rozumieć budynek lub zespół budynków, istniejący lub projektowany, zlokalizowany na danym terenie,

10) obowiązującej linii zabudowy – należy przez to rozumieć linię wyznaczoną w planie z obowiązkiem sytuowania elewacji budynku lub zespołu budynków w tej linii, z zabudową po określonej stronie tej linii,

11) nieprzekraczalnej linii zabudowy – należy przez to rozumieć maksymalną granicę lokalizacji zabudowy wraz ze wskazaną stroną tej lokalizacji,

12) zabudowie jednorodzinnej – należy przez to rozumieć domy jednorodzinne wolnostojące oraz zespoły domów: bliźniaczych i szeregowych,

13) usługach – należy przez to rozumieć inne niż mieszkaniowe i produkcyjne obiekty budowlane lub lokale w budynkach, przeznaczone na działalność służącą zaspokajaniu stałych potrzeb ludności,

14) zabudowie pensjonatowej – należy przez to rozumieć obiekty posiadające co najmniej 7 pokoi, świadczące dla swoich klientów całodzienne wyżywienie,

15) obiektach małej architektury - należy przez to rozumieć urządzenia terenowe służące rekreacji lub podniesieniu walorów miejsca wypoczynku np. mostki, kaskady, szumy, murki, ławki, siedliska, pergole, trejaże, deszczochrony, piaskownice, huśtawki, pomniki, fontanny, słupy ogłoszeniowe, itp.,

16) powierzchni terenu biologicznie czynnej – należy przez to rozumieć grunt rodzimy oraz wodę powierzchniową na terenie działki budowlanej, a także 50% sumy powierzchni tarasów i stropodachów o powierzchni min. 10m<sup>2</sup>, użytkowanych jako stałe trawniki lub kwietniki na podłożu zapewniającej im

naturalną roślinność – zgodnie z §3 pkt 22 Rozporządzenia Ministra Infrastruktury z dn. 7 kwietnia 2004 r. zmieniającego rozporządzenie w sprawie warunków technicznych jakim powinny odpowiadać budynki i ich usytuowanie (Dz. U. Nr 109 z 2004 r. poz. 1156),


17) maksymalnym pionowym wymiarze budynku – należy przez to rozumieć wymiar budynku liczony, zgodnie z §6 Rozporządzenia Ministra Infrastruktury z dn. 7 kwietnia 2004 r. zmieniającego rozporządzenie w sprawie warunków technicznych jakim powinny odpowiadać budynki i ich usytuowanie (Dz. U. Nr 109 z 2004 r. poz. 1156), od poziomu terenu przy najniższym wejściu do budynku do najwyższej położonej górnej powierzchni przekrycia .

2. Nie zdefiniowane pojęcia należy rozumieć zgodnie z przepisami szczególnymi.

§3. Oznaczenia graficzne użyte w rysunku zmian planu są obowiązującymi ustaleniami planu:

# OZNACZENIA :

## GRANICE :

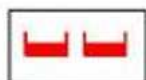

- GRANICA GMINY



- GRANICA OPRACOWANIA



- LINIA ROZGRANICZAJĄCA TERENY  
O RÓŻNYM SPOSOBIE UŻYTKOWANIA




- POSTULOWANY PODZIAŁ  
PARCELACJI TERENÓW




- NAKAZANA LINIA ZABUDOWY



- NIEPRZEKRACZALNA LINIA  
ZABUDOWY MIESZKANIOWEJ

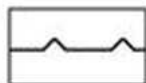

- NIEPRZEKRACZALNA LINIA  
ZABUDOWY NA TERENIE USŁUGOWYM

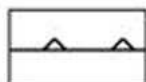

- NIEPRZEKRACZALNA LINIA  
ZABUDOWY DLA TARASÓW WIDOKOWYCH

## PRZEZNACZENIE TERENU :



- TEREN ZBUDOWY USŁUGOWEJ



- TEREN ZABUDOWY USŁUGOWEJ I PENSJONATOWEJ



- TEREN ZIELENI NA KTÓRYCH PRZEVIDUJE SIĘ REALIZACJĘ  
OBIEKTÓW USŁUGOWYCH O CHARAKTERZE SPECJALNYM




- TEREN ZIELENI URZĄDZONEJ



- ZIELEŃ NA TERENIE ZABUDOWY USŁUGOWEJ

## STREFY :

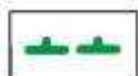

- EKOLOGICZNY SYSTEM OBSZARÓW CHRONIONYCH



- KIERUNKI EKOLOGICZNEGO SYSTEMU  
OBSZARÓW CHRONIONYCH




- STREFA ALEJI TOPOLOWEJ WPISANEJ  
DO REJESTRU ZABYTKÓW

## DROGI :



- TEREN DRÓG PUBLICZNYCH DOJAZDOWYCH - GMINNYCH

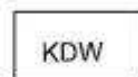

- TEREN DRÓG PUBLICZNYCH WEWNĘTRZNYCH




- TEREN ŚCIEŻEK PIESZO - ROWEROWYCH

## SIECI :

istn.

proj.

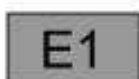

- TEREN URZĄDZEŃ ELEKTROENERGETYKI  
(STACJA TRANSFORMATOROWA WNĘTRZOWA)



- STACJA TRANSFORMATOROWA SŁUPOWA



- LINIA NAPOWIETRZNA ŚREDNIEGO NAPIĘCIA  
DOCELOWO DO LIKWIDACJI




- LINIA NAPOWIETRZNA NISKIEGO NAPIĘCIA




- LINIA KABLOWA ŚREDNIEGO NAPIĘCIA




- LINIA KABLOWA NISKIEGO NAPIĘCIA

 

- KABEL TELEFONICZNY DOZIEMNY

 

- SIEĆ GRUPOWYCH WODOCIĄGÓW

 

- SIEĆ GAZOWA ŚREDNIOPRĘŻNA



- SIEĆ ZBIORCZA KANALIZACJI SANITARNEJ



§4. W granicach obszaru objętego planem, w odniesieniu do sposobów tymczasowego zagospodarowania, urządzania i użytkowania terenów dopuszcza się:

- dotychczasowy sposób użytkowania gruntów i obiektów,
- czasowy sposób zagospodarowania terenów jedynie w formie zieleni rekreacyjnej i ozdobnej – bez trwałych nasadzeń,
- czasowy sposób odprowadzania ścieków do zbiorników bezodpływowych i wywożenie ich taborem asenizacyjnym do oczyszczalni ścieków do czasu realizacji układu docelowego,
- w okresie przejściowym do czasu pełnego rozwoju wodociągu komunalnego na terenach położonych poza zasięgiem sieci tego wodociągu plan dopuszcza zaopatrzenie w wodę ze studni lokalnych,
- dopuszcza się tymczasowe zasilanie obiektów ze stacji transformatorowych napowietrznych, do czasu realizacji stacji wnetrzowych.

§5. Ustalenia dotyczące zasad ochrony środowiska, przyrody i krajobrazu kulturowego.

1. W zakresie ochrony środowiska ustala się:

1) zakaz prowadzenia działalności przekraczających standardy jakości środowiska poprzez emisję substancji i energii, w szczególności dotyczące wytwarzania hałasu, wibracji, promieniowania, zanieczyszczenia powietrza, gleby, wód powierzchniowych i podziemnych, oddziaływanie winno zamykać się na terenie działki budowlanej lub zespołu działek na których występują źródła emisji;

2) w celu zapewnienia właściwych warunków funkcjonowania przyrody oraz ochrony terenów cennych przyrodniczo i kluczowych dla zachowania i poprawy walorów zamieszkiwania i zdrowia publicznego – ustanawia się lokalny Ekologiczny System Obszarów Chronionych;

a) w/w system obejmuje:

- dolinę rzeki Bystrej, jako fragment transregionalnego korytarza ekologicznego wschód-zachód na obszarze której obowiązuje maksymalna ochrona walorów przyrodniczych i krajobrazowych, a szczególnie ochrona licznych źródeł wodnych,

- obszary o wyższej od rolniczego otoczenia aktywności biologicznej: pozostałe odcinki dolin rzecznych, zalesione i zakrzewione wąwozy,

- suche dolinki erozyjno-denudacyjne, aktywne biologicznie obszary użytkowane rolniczo.

b) tereny objęte ESOCH stanowią również obszar projektowanego parku zdrojowego,

c) w granicach ESOCH obowiązują zakazy:

- zmiany ukształtowania rzeźby terenu, tworzenia nowych nasypów ziemnych, kamiennych i z innych materiałów, o poprzecznym kierunku do osi dolin rzecznych, suchych dolinek i wąwozów (z wyłączeniem grobli zbiorników retencyjnych),

- odprowadzania nie oczyszczonych ścieków do wód i gruntu, lokalizowania składowisk odpadów, wylewisk nieczystości i grzebowisk zwierząt,

- odwadniania dolin rzecznych poprzez nowe systemy drenujące,

- lokalizacji stacji paliw, kopalni, parkingów oraz odprowadzania ścieków do wód i gruntu,

d) zagospodarowanie i użytkowanie w obszarze ESOCH podporządkowuje się funkcjom, dla których został on ustanowiony tzn. funkcjom ekologicznym i ochrony środowiska. Dopuszcza się: rekreację (terenowe urządzenia rekreacyjne), podziemne urządzenia infrastruktury technicznej i budowę zbiorników wodnych,

e) preferuje się wszelkie formy wzbogacania biocenotycznego: nasadzenia zieleni ozdobnej, zadrzewienia, zakrzaczenia, zalesienia – realizowane w systemie gniazdowym, kępowym lub rządowym,

- tworzenie warunków kształtowania funkcji ekologicznej ESOCH poprzez:

- spowolnienie obiegu wody: retencja, przetamowanie,

- przebudowywanie drzewostanów w kierunku zgodności z siedliskiem,

- fitomeliorację: zalesienia, zadrzewienia i zakrzaczenia, zadarnienia

f) w obszarze ESOCH, w części, która wchodzi w skład dzielnicy sanatoryjnej na terenie tzw. parku zdrojowego, dopuszcza się możliwość realizacji obiektów usługowych związanych z funkcjonowaniem uzdrowiska,

g) w obszarze ESOCH, poza dzielnicą sanatoryjną, ustala się możliwość adaptacji istniejących oraz realizację nowych obiektów dla programów usługowych umożliwiających rozwój funkcji wypoczynkowej i turystyki,

3) ustala się, że obszar objęty opracowaniem położony jest w granicach strefy „A” i „B” ochrony uzdrowiskowej; wszelkie zagospodarowanie terenu musi być zgodne z obowiązującymi w tym zakresie przepisami odrębnymi,

a) w strefie ochronnej „A” zabrania się:

- lokalizacji zakładów przemysłowych,

- lokalizacji budownictwa wielorodzinnego i jednorodzinnego, z wyjątkiem modernizacji obiektów istniejących, bez możliwości zwiększenia powierzchni ich zabudowy,

- uruchamiania pól biwakowych i campingowych, lokalizacji domków turystycznych i campingowych,

- prowadzenia targowisk, z wyjątkiem punktów sprzedaży pamiątek, wyrobów ludowych, produktów regionalnych lub towarów o podobnym charakterze, w formach i miejscach wyznaczonych przez gminę,

- trzymania zwierząt gospodarskich, w rozumieniu ustawy z dnia 2 sierpnia 1997 r. o organizacji hodowli i rozrodzie zwierząt gospodarskich (Dz.U. z 2002 r. Nr 207, poz. 1762 oraz z 2004 r. Nr 91, poz. 866),

- prowadzenia działalności rolniczej, w rozumieniu ustawy z dnia 11 marca 2004 r. o podatku od towarów i usług (Dz.U. Nr 54, poz. 535 oraz z 2005 r. Nr 14, poz. 113 i Nr 90, poz. 756),

- organizacji rajdów samochodowych i motorowych,
- lokalizacji stacji paliw, punktów dystrybucji produktów naftowych, nawozów sztucznych, składowisk odpadów stałych i płynnych, składów opału,
- lokalizacji parkingów w liczbie miejsc postojowych większej niż 10% miejsc sanatoryjnych w obiekcie,
- lokalizacji trwałych i tymczasowych obiektów i urządzeń, które mogą utrudniać lub zakłócać przebywanie pacjentów na tym obszarze, a w szczególności: stacji bazowych telefonii komórkowej, stacji nadawczych radiowych i telewizyjnych, stacji radiolokacyjnych i innych emitujących fale elektromagnetyczne,
- organizowania imprez masowych, w rozumieniu ustawy z dnia 22 sierpnia 1997 r. o bezpieczeństwie imprez masowych (Dz.U. z 2005 r. Nr 108, poz. 909), zakłócających proces leczenia uzdrowskiego i działalności o charakterze rozrywkowym zakłócającej ciszę nocną w godz. 22-6, z wyjątkiem imprez masowych znajdujących się w harmonogramie imprez gminnych,
- lokalizacji obiektów mogących znacząco oddziaływać na środowisko, zgodnie z odrębnymi przepisami, w szczególności takich jak: warsztaty samochodowe, wędzarnie ryb, garbarnie,
- b) w strefie ochronnej „B” zabrania się:
  - lokalizacji nowych oraz rozbudowy istniejących zakładów przemysłowych,
  - punktów skupu złomu i punktów skupu produktów rolnych,
  - lokalizacji obiektów handlowych o powierzchni większej niż 400 m<sup>2</sup> z obiektami towarzyszącymi,
  - lokalizacji i uruchamiania stacji paliw lub urządzeń emitujących fale elektromagnetyczne mogących znacząco oddziaływać na środowisko, nie bliżej niż 500 m od granicy obszaru strefy ochronnej „A”, uruchamiania punktów dystrybucji i składowania środków chemicznych, produktów naftowych i innych artykułów uciążliwych dla środowiska,
  - wyrębu drzew leśnych i parkowych, z wyjątkiem cięć sanitarnych,
  - pozyskiwania surowców mineralnych innych niż naturalne surowce lecznicze,
  - prowadzenia robót melioracyjnych mających na celu niekorzystną zmian istniejących stosunków gruntowo-wodnych,
  - lokalizacji parkingów o wielkości powyżej 50 miejsc postojowych dla samochodów osobowych, dostawczych i autobusów.
- c) ponadto w strefie „A” i „B” zabrania się:
  - nieplanowanego wyrębu drzew,
  - prowadzenia działań powodujących niekorzystną zmianę stosunków wodnych,
  - lokalizacji nowych uciążliwych obiektów budowlanych i innych uciążliwych obiektów, w tym zakładów przemysłowych,
  - prowadzenia działań mających wpływ na fizjografię uzdrowiska i jego założenia przestrzenne lub

właściwości lecznicze klimatu.

2. W zakresie ochrony przyrody i krajobrazu kulturowego:

1) Ustala się, że obszar opracowania położony jest w granicach Kazimierskiego Parku Krajobrazowego, ustanowionego Rozporządzeniem Nr 4 Wojewody Lubelskiego z dnia 23 marca 2005r. w sprawie Kazimierskiego Parku Krajobrazowego, ogłoszonym w Dzienniku Urzędowym Województwa Lubelskiego Nr 73 poz. 1525, z odstępstwami określonymi w art. 17 ustawy z dnia 16 kwietnia 2004r. o ochronie przyrody.

a) wszelkie zagospodarowanie terenu w granicach Kazimierskiego Parku Krajobrazowego musi być zgodne z obowiązującymi w tym zakresie przepisami odrębnymi,

b) na obszarze Kazimierskiego Parku Krajobrazowego ustala się:

- tereny, wchodzące w skład Parku Krajobrazowego, pozostają w wykorzystaniu gospodarczym zgodnie z ustaleniami miejscowych planów zagospodarowania przestrzennego.

- zagospodarowanie i wykorzystanie Parku odbywa się na zasadach zrównoważonego rozwoju, polegającego na integrowaniu działań gospodarczych i społecznych z zachowaniem równowagi przyrodniczej oraz trwałości podstawowych procesów przyrodniczych.

- na obszarze Parku obowiązuje szczególna ochrona wartości przyrodniczych i krajobrazowych oraz dziedzictwa kulturowego w harmonii z funkcjonowaniem osadnictwa, usług i rzemiosła nieuciążliwego, gospodarki rolnej, leśnej, wodnej oraz rekreacji wraz z niekolidującą z ochroną środowiska obsługą tych dziedzin gospodarki.

- na obszarze Parku należy chronić i wzbogacić różnorodność biologiczną i krajobrazową.

c) na obszarze Kazimierskiego Parku Krajobrazowego zakazuje się:

- realizacji przedsięwzięć mogących znacząco oddziaływać na środowisko w rozumieniu art. 51 ustawy z dnia 27 kwietnia 2001r. – Prawo ochrony środowiska (Dz.U. Nr 62, poz. 627, z późniejszymi zmianami),

- umyślnego zabijania dziko występujących zwierząt, niszczenia ich nor, legowisk, innych schronień i miejsc rozrodu oraz tarlisk i złożonej ikry, z wyjątkiem amatorskiego połowu ryb oraz wykonywania czynności w ramach racjonalnej gospodarki rolnej, leśnej, rybackiej i łowieckiej,

- likwidowania i niszczenia zadrzewień śródpolnych, przydrożnych i nadwodnych, jeżeli nie wynikają z potrzeb ochrony przeciwpowodziowej lub zapewnienia bezpieczeństwa ruchu drogowego lub wodnego lub budowy, odbudowy, utrzymania, remontów lub naprawy urządzeń wodnych,

- pozyskiwania do celów gospodarczych skał, w tym torfu, oraz skamieniałości, w tym kopalnych szczątków roślin i zwierząt, a także minerałów i bursztynu,

- wykonywanie prac ziemnych trwale zniekształcających rzeźbę terenu, z wyjątkiem prac związanych z zabezpieczeniem przeciwsztormowym, przeciwpowodziowym lub przeciwosuwiskowym lub budową, odbudową, utrzymaniem, remontem lub naprawą urządzeń wodnych,
- dokonywania zmian stosunków wodnych, jeżeli zmiany te nie służą racjonalnej, leśnej, wodnej lub rybackiej,
- likwidowania, zasypywania i przekształcania zbiorników wodnych, starorzeczy oraz obszarów wodno-błotnych,
- wylewania gnojowicy, z wyjątkiem nawożenia własnych gruntów rolnych, prowadzenia chowu i hodowli zwierząt metodą bezściółkową,
- utrzymywania otwartych rowów ściekowych i zbiorników ściekowych,
- organizowania rajdów motorowych i samochodowych,
- używania łodzi motorowych i innego sprzętu motorowego na otwartych zbiornikach wodnych,
- realizacji nowych obiektów budowlanych w pasie szerokości 100m od linii brzegów rzek, jezior i innych zbiorników wodnych z wyjątkiem obiektów służących turystyce wodnej, gospodarce wodnej lub rybackiej.

2) Na obszarze strefy „A” uzdrowiska ustala się nakaz dostosowania charakteru ogrodzeń do architektury obiektów budowlanych. Ogrodzenia od strony dróg i ciągów pieszych muszą być realizowane w formie murowanej, z możliwością zastosowania elementów ażurowych, metalowych lub drewnianych. Ogrodzenia między posesjami mogą stanowić również żywopłoty.

3) Wszelkie elementy małej architektury wzbogacającej przestrzeń publiczną muszą być komponowane z elementami zieleni niskiej i wysokiej i realizowane według jednolitego, obowiązującego dla całej strefy projektu.

§6. Ustalenia dotyczące wymagań wynikających z potrzeb kształtowania przestrzeni publicznych.

1. Wyznacza się następujące tereny i obiekty przeznaczone na cel publiczny:

- a) tereny dróg publicznych klasy drogi: zbiorczej, lokalnej, dojazdowej,
- b) tereny zieleni urządzonej,
- c) aleje pieszo-jezdne, stanowiące układ kompozycyjny obszaru przyszłej dzielnicy sanatoryjnej.

2. Wszelkie niezbędne dla prawidłowego funkcjonowania gminy obiekty i urządzenia, a w szczególności: obiekty i sieci infrastruktury technicznej, obiekty ratownictwa, bezpieczeństwa państwa, obiekty obsługi technicznej, obiekty i urządzenia ochrony przeciwpowodziowej, urządzenia wodne i melioracji, ścieżki rowerowe można realizować na każdym terenie elementarnym w sposób zgodny z ustaleniami planu, przepisami szczególnymi i zasadami współżycia społecznego, pod warunkiem dostosowania ich estetyki do stosowanych w obsza-

rze elementów małej architektury.

3. Dopuszcza się realizację nośników reklamowych wyłącznie w powiązaniu z obiektami budowlanymi, w formie tablic, neonów, wsporników - jako informacja związana z funkcjonowaniem obiektu.

4. Dopuszcza się wyznaczanie nowych szlaków turystycznych, tras narciarstwa śladowego oraz wyposażanie ich w infrastrukturę w sposób zgodny z przepisami Zarządu Głównego PTTK.

5. Zabrania się lokalizowania nośników reklamowych:

- a) na terenie lasów,
- b) na terenie zieleni parkowej,
- c) w pasie terenu obejmującym jezdnie w krawężnikach, wraz z terenem położonym na zewnątrz jezdni po 2 m od krawężnika dla ulic: zbiorczych, lokalnych i dojazdowych.

6. Wyznaczone planem aleje pieszo-jezdne opracowane zostały w formie rysunku uszczegółowionego, stanowiącego załącznik nr 2 do uchwały, prezentującego zasady ich zagospodarowania z podziałem na ciągi jezdne, piesze, tereny zieleni niskiej, szpalery drzew, a także sugestie w zakresie rozmieszczenia siedzisk, oświetlenia, gazonów oraz lokalizacji wjazdów i wejść na przyległe posesje. Ustalenia te stanowią materiał koordynacyjny dla realizacji poszczególnych elementów tych przestrzeni w przypadku rozciągnięcia inwestycji w czasie.

7. Wszelkie elementy małej architektury wzbogacającej przestrzeń publiczną muszą być komponowane z elementami zieleni niskiej i wysokiej i realizowane według jednolitego, opracowanego dla całej strefy uzdrowiskowej wzornika.

§7. Ustalenia dotyczące kształtowania zabudowy oraz zagospodarowania terenu.

1. Ustala się linie rozgraniczające tereny o różnych funkcjach i różnym sposobie zagospodarowania określone na rysunku planu.

2. Wyznacza się nieprzekraczalne linie zabudowy określone na rysunku planu. Wszelka zabudowa na terenach, na których wyznaczono nieprzekraczalne linie zabudowy musi być sytuowana zgodnie z tymi liniami.

§8. Ustalenia dotyczące szczegółowych zasad i warunków scalania i podziału nieruchomości objętych planem miejscowym.

1. Ograniczenia wielkości wydzielanych działek oraz zakazy podziałów nie dotyczą wydzieleń pod urządzenia infrastruktury technicznej oraz wydzieleń dojazdów.

2. Oznaczone na rysunkach linią przerywaną granice działek ilustrują zasady parcelacji – są granicami proponowanymi.

3. W przypadku podziału działek budowlanych, jeśli rysunek planu nie wskazuje inaczej, należy przyjąć wartości wskazane w ustaleniach szczegółowych.

§9. Dla wyznaczonego przeznaczenia terenu plan ustala zasady obsługi inżynierskiej dla poszczególnych systemów:

1. Zaopatrzenie w wodę.

a) plan ustala zaopatrzenie w wodę terenu objętego opracowaniem z istniejących i projektowanych sieci grupowego wodociągu wiejskiego oraz lokalnego wodociągu w Celejowie,

b) w okresie przejściowym do czasu pełnego rozwoju wodociągu komunalnego na terenach położonych poza zasięgiem sieci tego wodociągu plan dopuszcza zaopatrzenie w wodę ze studni lokalnych,

c) plan ustala lokalizację terenów urządzeń zaopatrzenia w wodę zgodnie z rysunkiem planu.

2. Odprowadzanie ścieków.

a) plan ustala w pierwszym etapie odprowadzanie ścieków sanitarnych z terenów zabudowy skoncentrowanej do sieci zbiorczego gminnego systemu kanalizacji sanitarnej odprowadzającego ścieki na istniejącą oczyszczalnię ścieków sanitarnych zlokalizowaną na terenie parku pałacowego,

b) dla okresu docelowego plan ustala lokalizację nowej oczyszczalni ścieków sanitarnych do której przełączony będzie obecnie funkcjonujący system,

3. Odprowadzanie wód opadowych na obszarze objętym opracowaniem plan dopuszcza powierzchniowe odprowadzanie wód opadowych do gruntu lub pobliskich cieków z zachowaniem wymagań obowiązujących przepisów szczególnych.

4. Zaopatrzenie w ciepło dla istniejącej i planowanej zabudowy plan ustala z lokalnych kotłowni lub indywidualnych urządzeń grzewczych.

5. Elektroenergetyka.

a) zaopatrzenie w energię elektryczną za pośrednictwem sieci i urządzeń systemu elektroenergetycznego będącego własnością zarządcy (właściciela) sieci i urządzeń elektroenergetycznych posiadających koncesję na przesył i dystrybucję energią elektryczną,

b) zasilanie etapowe poprzez istniejące stacje transformatorowe słupowe, istniejące sieci magistralne i rozdzielcze średniego i niskiego napięcia oraz przyłącza, przy założeniu wymaganej rozbudowy układu przesyłowego, z uwzględnieniem przy realizacji obiektów kubaturowych stref uciążliwości napowietrznych linii elektroenergetycznych średniego napięcia (do czasu ich likwidacji lub skablowania) w wielkości:

- linia napowietrzna SN – 15kV – 2 x 7,5m

dopuszcza się możliwość zbliżenia do w/w linii pod warunkiem uzgodnienia z ZE Lublin Dystrybucja.

c) zasilanie docelowe poprzez projektowane stacje transformatorowe wewnętrzne na wydzielonych terenach przeznaczonych pod realizację urządzeń elektroenergetycznych, sieci magistralne i rozdzielcze średniego i niskiego napięcia oraz przyłącza w wykonaniu kablowym.

6. Telekomunikacja.

a) obsługa telekomunikacyjna przez koncesjono-

wanych operatorów telekomunikacyjnych telefonii stacjonarnej (kanalizacja telefoniczna, kabel telefoniczny doziemny) i telefonii komórkowej cyfrowej i analogowej przy założeniu adaptacji (sieci i urządzeń telekomunikacyjnych nie kolidujących z docelowym zagospodarowaniem terenu) oraz wymaganej rozbudowy układu przesyłowego z zakazem lokalizowania napowietrznych linii telefonicznych,

b) w zakresie telefonii komórkowej zakłada się budowę nowych stacji telefonii komórkowej na działkach wydzielonych lub na obiektach, zgodnie z obowiązującymi przepisami szczegółowymi. Lokalizacja każdego z tych urządzeń powinna być poprzedzona postępowaniem oceny oddziaływania na środowisko, gdzie powinny być określone strefy ochronne dla tych urządzeń w celu ochrony ludzi przed skutkami promieniowania.

7. Ogrzewanie obiektów zabudowy pensjonatowej i usługowej powinno być realizowane ze źródeł opartych o paliwa ekologiczne.

8. Zagospodarowanie odpadów: plan ustala dwustopniowy system zagospodarowania odpadów obejmujących lokalne wiejskie punkty tymczasowego gromadzenia odpadów oraz docelowy wywóz na składowisko centralne odpadów zlokalizowane poza obszarem opracowania planu zgodnie z warunkami utrzymania porządku i czystości w gminie.

§10. 1. Plan ustala zasadę lokalizacji planowanych sieci infrastruktury technicznej dla obsługi projektowanej i modernizowanej zabudowy w ciągu planowanych dróg, ciągów pieszych oraz ciągów technicznych.

2. Plan dopuszcza możliwość realizacji sieci i urządzeń infrastruktury technicznej nie uwzględnionych w rysunku planu oraz prowadzenie sieci poza ciągami dróg o ile jest to niezbędne dla obsługi w/w terenów przeznaczonych pod zainwestowanie i spełnia wymogi obowiązujących przepisów szczególnych.

§11. 1. Wyznaczają się „teren dróg – KD..” z podstawowym przeznaczeniem gruntów pod tereny dróg i urządzeń z nimi związanych, wynikających z docelowych transportowych i innych funkcji drogi.

2. Na terenach o których mowa w ust. 1 ustala się przebieg dróg publicznych oznaczonych wg klas: ..D-dojazdowe

oraz dróg wewnętrznych oznaczonych symbolem KDW

Szerokość pasa drogowego przyjmuje się zgodnie z rysunkiem planu w skali 1: 2000.

3. Ustalone przebiegi i klasy dróg, o których mowa w ust. 1 i 2 oznacza się stosownie do zaliczonej kategorii:

• – G - drogi gminne

4. Dla poszczególnych dróg określonych w ust. 2 ustala się szerokości w liniach rozgraniczających

- Drogi dojazdowe ( KDD ) - 10 – 15m,

- Drogi wewnętrzne ( KDW ) - 5 - 18 m

5. Na terenach, o których mowa w ust. 1 dopusz-



cza się:

- realizację urządzeń komunikacyjnych związaną z eksploatacją dróg,
- korektę wyznaczonych linii rozgraniczających dróg, jeżeli to wynika z rozwiązań szczegółowych na etapie opracowania projektu budowlanego
- ścieżek rowerowych
- urządzenia o których mowa w ust. 5 można lokalizować pod warunkiem dostosowania do charakteru i wymagań przeznaczenia podstawowego.

6. Urządzenie alei po śladzie dawnej drogi dojazdowej do zespołu pałacowo-parkowego – zgodnie z rysunkiem uszczegółowionym w skali 1:1000, obowiązują ustalenia zawarte w §6.

### **Rozdział III Ustalenia szczegółowe**

§12. 1. Wyznacza się tereny zabudowy usługowej:

- I U 64 – z podstawowym przeznaczeniem terenów pod wielofunkcyjny kompleks w zakresie usług zdrowia, hotelarstwa, z możliwością realizacji obiektów usług gastronomicznych,

- I U 75, I U 78 - z przeznaczeniem pod usługi związane z profilaktyką zdrowotną, hotelarstwem, gastronomią (w tym np. pijalnia wód w palmiarni na terenie I U 75 – zgodnie z rysunkiem uszczegółowionym, stanowiącym zał. nr 2), usługami handlu detalicznego i rzemiosła,

2. Na w/w terenach ustala się następujące zasady kształtowania zabudowy i zagospodarowania terenu:

a) nieprzekraczalne linie zabudowy – zgodnie z rysunkiem planu,

b) maksymalna powierzchnia zabudowy w granicach działki budowlanej – 50%,

c) minimalna powierzchnia biologicznie czynna w granicach działki budowlanej 30%,

d) zakaz znaczącego przekształcania naturalnej rzeźby terenu,

e) maksymalna ilość kondygnacji - II kondygnacje, z możliwością punktowych wypiętrzeń wynikających z kompozycji architektonicznej obiektu (o jedną kondygnację, nie licząc poddaszy nie przeznaczonych na pobyt ludzi i nadbudówek ponad dachem takich jak maszynownia, centrala wentylacyjna, klimatyzacyjna lub kotłownia – zgodnie z §3 pkt 16 Rozporządzenia Ministra Infrastruktury z dn. 7 kwietnia 2004 r. zmieniającego rozporządzenie w sprawie warunków technicznych jakim powinny odpowiadać budynki i ich usytuowanie (Dz. U. Nr 109 z 2004 r. poz. 1156) ,

f) maksymalny pionowy wymiar budynków usługowych 10 m (nie licząc wypiętrzeń),

g) maksymalny pionowy wymiar zabudowy garażowej – 5 m, przy czym preferuje się formę garaży podziemnych lub przekrytych trawiastymi tarasami,

h) dachy na wszystkich budynkach – dwuspadowe, wielospadowe, z preferencją dla dachów wy-

sokich,

i) pokrycie dachu – dachówka ceramiczna, blachodachówka, blacha płaska oraz inne pokrycia z materiałów naturalnych (np. gont, łupek),

j) elewacje zewnętrzne – tynki w kolorach bieli, odcieniach żółci i szarości, kremowym, beżowym dopuszcza się elewacje drewniane, klinkierowe, kamienne,

k) w obrębie jednej działki budowlanej wszystkie budynki muszą posiadać zharmonizowane (kolorystycznie, materiałowo) wykończenie dachu i elewacji zewnętrznej,

l) na rysunku planu dla terenu U75 pokazano podwójną linię zabudowy (dla obiektów kubaturowych oraz dla tarasów widokowych, których skraj nie powinien zbliżyć się do krawędzi skarpy na mniej niż 10m). Rozwiązania architektoniczne terenów posiadających powinny specjalnie atrakcyjny charakter jak najmniej ingerujący w naturalne ukształtowanie terenu,

m) zabrania się wykonywania ogrodzeń z prefabrykatów betonowych,

n) konieczność zabezpieczenia niezbędnej ilości miejsc parkingowych w granicach działek, na których zlokalizowane są budynki usługowe.

§13. 1. Wyznacza się tereny zabudowy usługowej i pensjonatowej: I U/MP 66 z podstawowym przeznaczeniem terenów: handel detaliczny, gastronomia, usługi związane z odnową biologiczną, rehabilitacją, profilaktyką zdrowotną oraz zabudowa pensjonatowa. Wymienione wyżej funkcje stanowią równoprawne przeznaczenie terenu.

2. Na w/w terenach ustala się następujące zasady kształtowania zabudowy i zagospodarowania terenu:

a) nieprzekraczalne linie zabudowy – zgodnie z rysunkiem planu,

b) maksymalna powierzchnia zabudowy w granicach działki budowlanej – 30%,

c) minimalna powierzchnia biologicznie czynna w granicach działki budowlanej 40%,

d) maksymalna ilość kondygnacji dla zabudowy usługowej – II kondygnacje, w tym jedna w poddaszu użytkowym; maksymalny pionowy wymiar budynku usługowego – 10 m,

e) maksymalna ilość kondygnacji dla zabudowy pensjonatowej – III kondygnacje, w tym jedna w poddaszu użytkowym; maksymalny pionowy wymiar budynku pensjonatowego – 15 m,

f) miejsca garażowo-parkingowe realizować należy przede wszystkim w kondygnacji podziemnej,

g) w przypadku wyjścia z kubaturą garażową ponad poziom terenu – maksymalny pionowy wymiar budynku garażowego nie może przekraczać 5 m,

h) dachy na budynkach pensjonatowych i usługowych – dwuspadowe i wielospadowe o kącie nachylenia połaci od 40° do 50°,

i) pokrycie dachu – gont, dachówka ceramiczna, blachodachówka, blacha płaska i inne pokrycia z materiałów naturalnych (np. łupek, gont),

j) elewacje zewnętrzne – tynki w kolorach bieli, odcieniach żółci i szarości, kremowym, beżowym dopuszcza się elewacje drewniane, klinkierowe, kamienne,

k) w obrębie jednej działki budowlanej wszystkie budynki muszą posiadać zharmonizowane (kolorystycznie, materiałowo) wykończenie dachu i elewacji zewnętrznej,

l) zabrania się wykonywania ogrodzeń z prefabrykatów betonowych;

m) minimalna powierzchnia nowowydzielanej działki budowlanej – 2000 m<sup>2</sup>,

n) konieczność zabezpieczenia niezbędnej ilości miejsc parkingowych w granicach działek, na których zlokalizowane są budynki usługowe lub budynki pensjonatowe; na działkach, na których realizowany będzie budynek pensjonatowy miejsca postojowe wydzielić w formie zwartych obiektów, na półprzepuszczalnym podłożu (np. płyty ażurowe) i oddzielone od pensjonatów pasami roślinności izolacyjnej (średniej i wysokiej o szerokości min. 2m).

§14. 1. Wyznacza się tereny zieleni urządzonej: I ZP 73, wchodzącej w skład przyszłego parku zdrojowego.

2. Na w/w terenie dopuszcza się: urządzenie alejek spacerowych, miejsc wypoczynku, małej architektury (w oparciu o rysunek uszczegółowiony, stanowiący załącznik nr 2 do niniejszej uchwały).

§15. 1. Wyznacza się tereny ścieżek pieszo-rowerowych: I KX 74, I KX 77.

2. Na w/w terenach dopuszcza się lokalizację sieci i urządzeń infrastruktury technicznej.

3. Szerokości ścieżek pieszo-rowerowych przyjmuje się zgodnie z rysunkiem planu w skali 1:2000.

§16. Wyznacza się tereny urządzeń elektroenergetycznych: E1 65 z podstawowym przeznaczeniem gruntów pod stacje transformatorowe wewnętrzne wolnostojące.

#### **Rozdział IV** **Zmiany w przepisach obowiązujących**

§17. Z dniem wejścia w życie niniejszej uchwały, dla terenów w granicach objętych niniejszą uchwałą tracą obowiązującą moc ustalenia zawarte w treści uchwały Nr XXXVIII/249/02 Rady Gminy Wąwolnica z dn. 12 września 2002 r.

#### **Rozdział V** **Przepisy końcowe**

§18. Ustala się jednorazową opłatę od wzrostu wartości nieruchomości, o której mowa w art. 36 ust. 4 ustawy z dnia 27 marca 2003r. o planowaniu i zagospodarowaniu przestrzennym (Dz. U. Nr 80, poz. 717 z późniejszymi zmianami) w wysokości:

- 1) dla terenów przewidzianych pod zabudowę mieszkaniową – 10%,
- 2) dla terenów przewidzianych pod zabudowę pensjonatową – 10 %,
- 3) dla terenów przewidzianych pod funkcje usługowe – 10%.

§19. Wykonanie niniejszej uchwały powierza się Wójtowi Gminy Wąwolnica.

§20. 1. Uchwała obowiązuje po upływie 30 dni od daty ogłoszenia w Dzienniku Urzędowym Województwa Lubelskiego.

2. Uchwała podlega również publikacji na stronie internetowej gminy Wąwolnica zgodnie z art. 29 ust. 2 ustawy z dnia 27 marca 2003r. o planowaniu i zagospodarowaniu przestrzennym (Dz.U. Nr 80, poz. 717 późniejszymi zmianami).

Przewodnicząca Rady Gminy Wąwolnica  
*Teresa Janczarek*





# Miejscowy plan zagospodarowania przestrzennego obszar "CELEJÓW" część skala 1 : 2 000








# zagospodarowania a - zmiany planu

## część II/b

0m 50m 100m

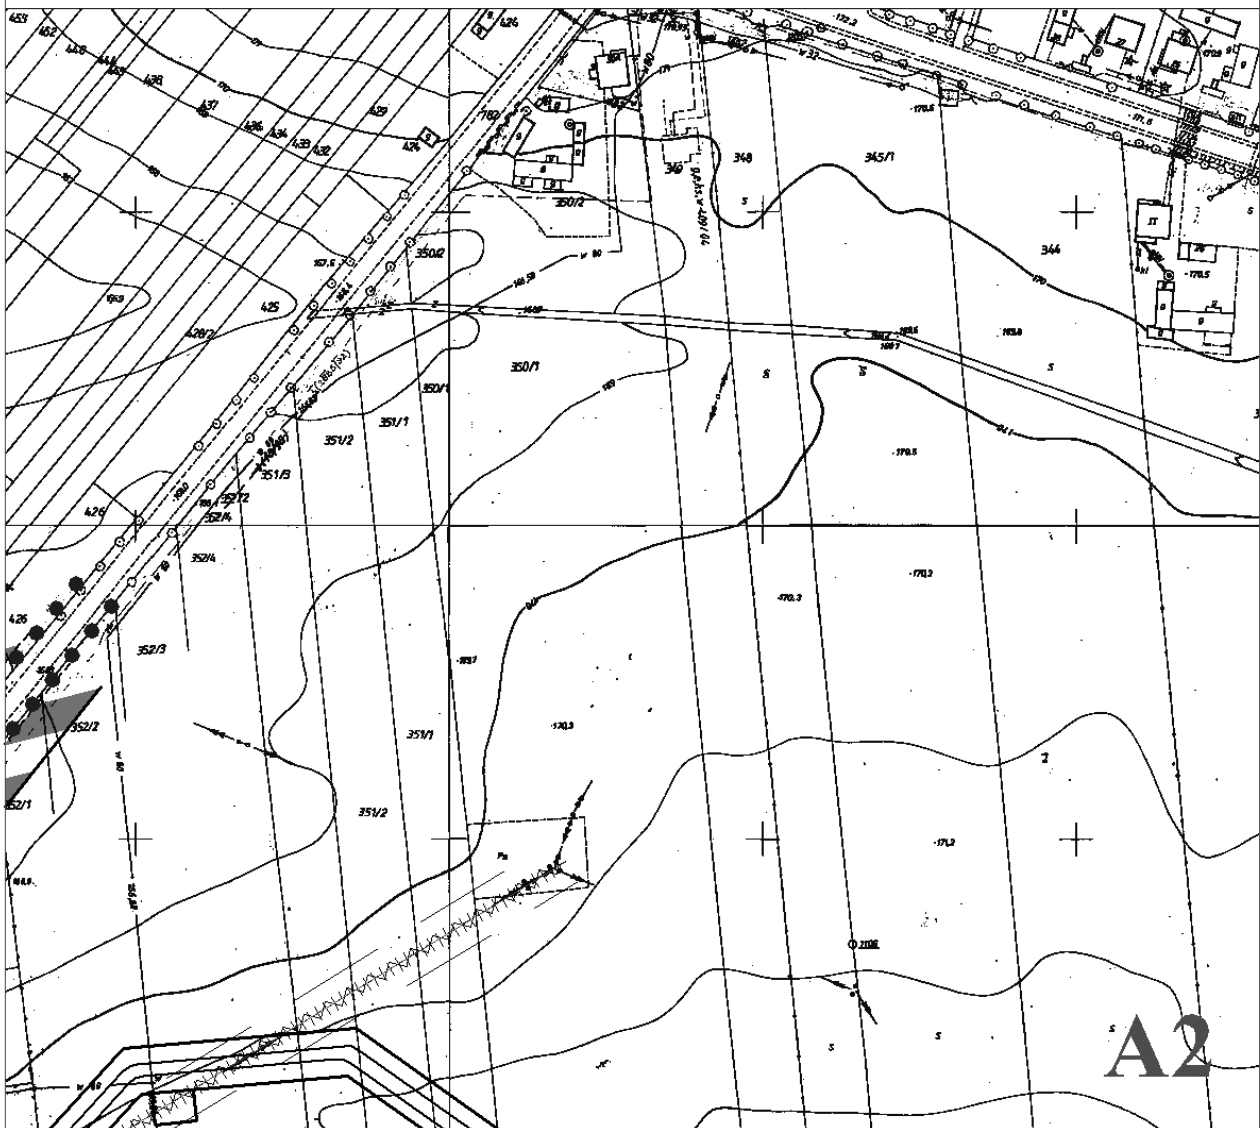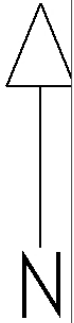

# przestrzennego

## OZNACZENIA :


### GRANICE :




- GRANICA GMINY




- GRANICA OPRACOWANIA

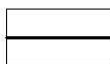

- LINIA ROZGRANICZAJĄCA TERENY  
O RÓŻNYM SPOSOBIE UŻYTKOWANIA

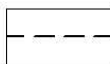


- POSTULOWANY PODZIAŁ  
PARCELACJI TERENÓW

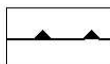


- NAKAZANA LINIA ZABUDOWY



- NIEPRZEKRACZALNA LINIA  
ZABUDOWY MIESZKANIOWEJ

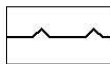

- NIEPRZEKRACZALNA LINIA  
ZABUDOWY NA TERENIE USŁUGOWYM

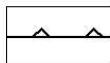

- NIEPRZEKRACZALNA LINIA  
ZABUDOWY DLA TARASÓW WIDOKOWYCH

### PRZEZNACZENIE TERENU :



- TEREN ZBUDOWY USŁUGOWEJ



- TEREN ZABUDOWY USŁUGOWEJ I PENSJONATOWEJ




- TEREN ZIELENI URZĄDZONEJ



- ZIELEŃ NA TERENIE ZABUDOWY USŁUGOWEJ

### STREFY :

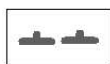

- EKOLOGICZNY SYSTEM OBSZARÓW CHRONIONYCH




- KIERUNKI EKOLOGICZNEGO SYSTEMU  
OBSZARÓW CHRONIONYCH

A3





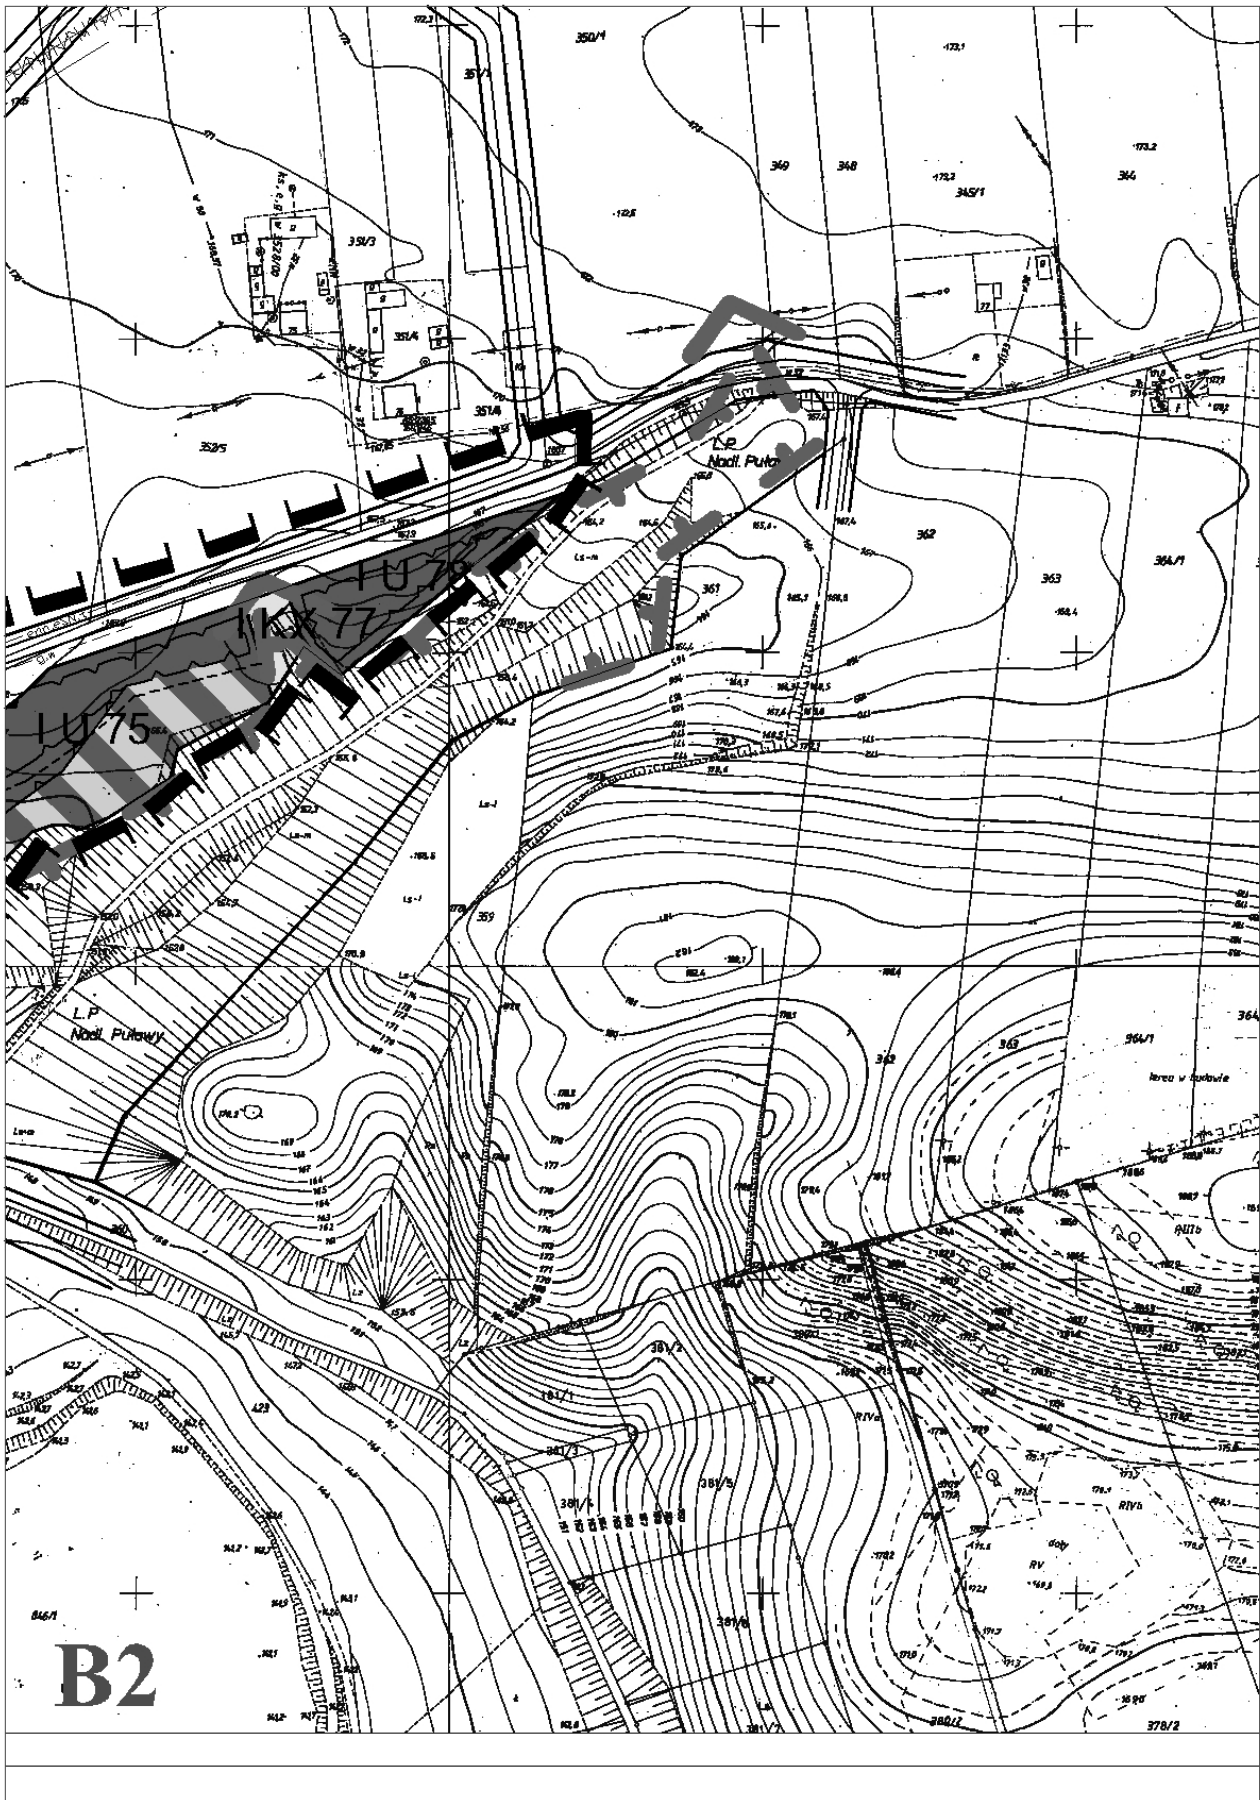





- STREFA ALEJI TOPOLOWEJ WPISANEJ  
DO REJESTRU ZABYTKÓW

## DROGI :



- TEREN DRÓG PUBLICZNYCH DOJAZDOWYCH - GMINNYCH



- TEREN DRÓG PUBLICZNYCH WEWNĘTRZNYCH



- TEREN ŚCIEŻEK PIESZO - ROWEROWYCH

## SIECI :

istn.


proj.




- TEREN URZĄDZEŃ ELEKTROENERGETYKI  
(STACJA TRANSFORMATOROWA WNEŹRZOWA)




- STACJA TRANSFORMATOROWA SŁUPOWA

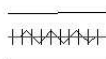



- LINIA NAPOWIETRZNA ŚREDNIEGO NAPIĘCIA  
DOCELOWO DO LIKWIDACJI

 



- LINIA NAPOWIETRZNA NISKIEGO NAPIĘCIA

 



- LINIA KABLOWA ŚREDNIEGO NAPIĘCIA

  



- LINIA KABLOWA NISKIEGO NAPIĘCIA

  



- KABEL TELEFONICZNY DOZIEMNY

  

- SIEĆ GRUPOWYCH WODOCIĄGÓW

  

- SIEĆ GAZOWA ŚREDNIOPRĘŻNA

  

- SIEĆ ZBIORCZA KANALIZACJI SANITARNEJ

Załącznik nr 1 do Uchwały Rady Gminy Wąwolnica  
nr VI/31/11 z dnia 16 maja 2011 r.

**EM** BIURO  
PROJEKTÓW  
URBANISTYKI  
I ARCHITEKTURY  
spółka z o.o.  
20-004 Lublin  
ul. Namysłowicza 14/5a  
tel./fax: (0-81) 534-40-30

DANE	IMIĘ I NAZWISKO
Główny projektant:	mgr inż. arch. Elżbieta Mącik
Zespół autorski:	tech. Juliana Gągos mgr Joanna Ciopek mgr inż. Tomasz Kleczek Andrzej Adarziak
Wykorzystano materiały opracowane przez:	mgr Piotr Serpiński mgr inż. Edward Puciroński inż. Jerzy Zaliński mgr inż. Tadeusz Łaskowski

DATA : MAJ 2011

INWESTOR	SKALA
URZĄD GMINY WĄWOLNICA	1:2000


**B3**






# A1

# KONCEPCJA URZ DZIELNICA SANATO

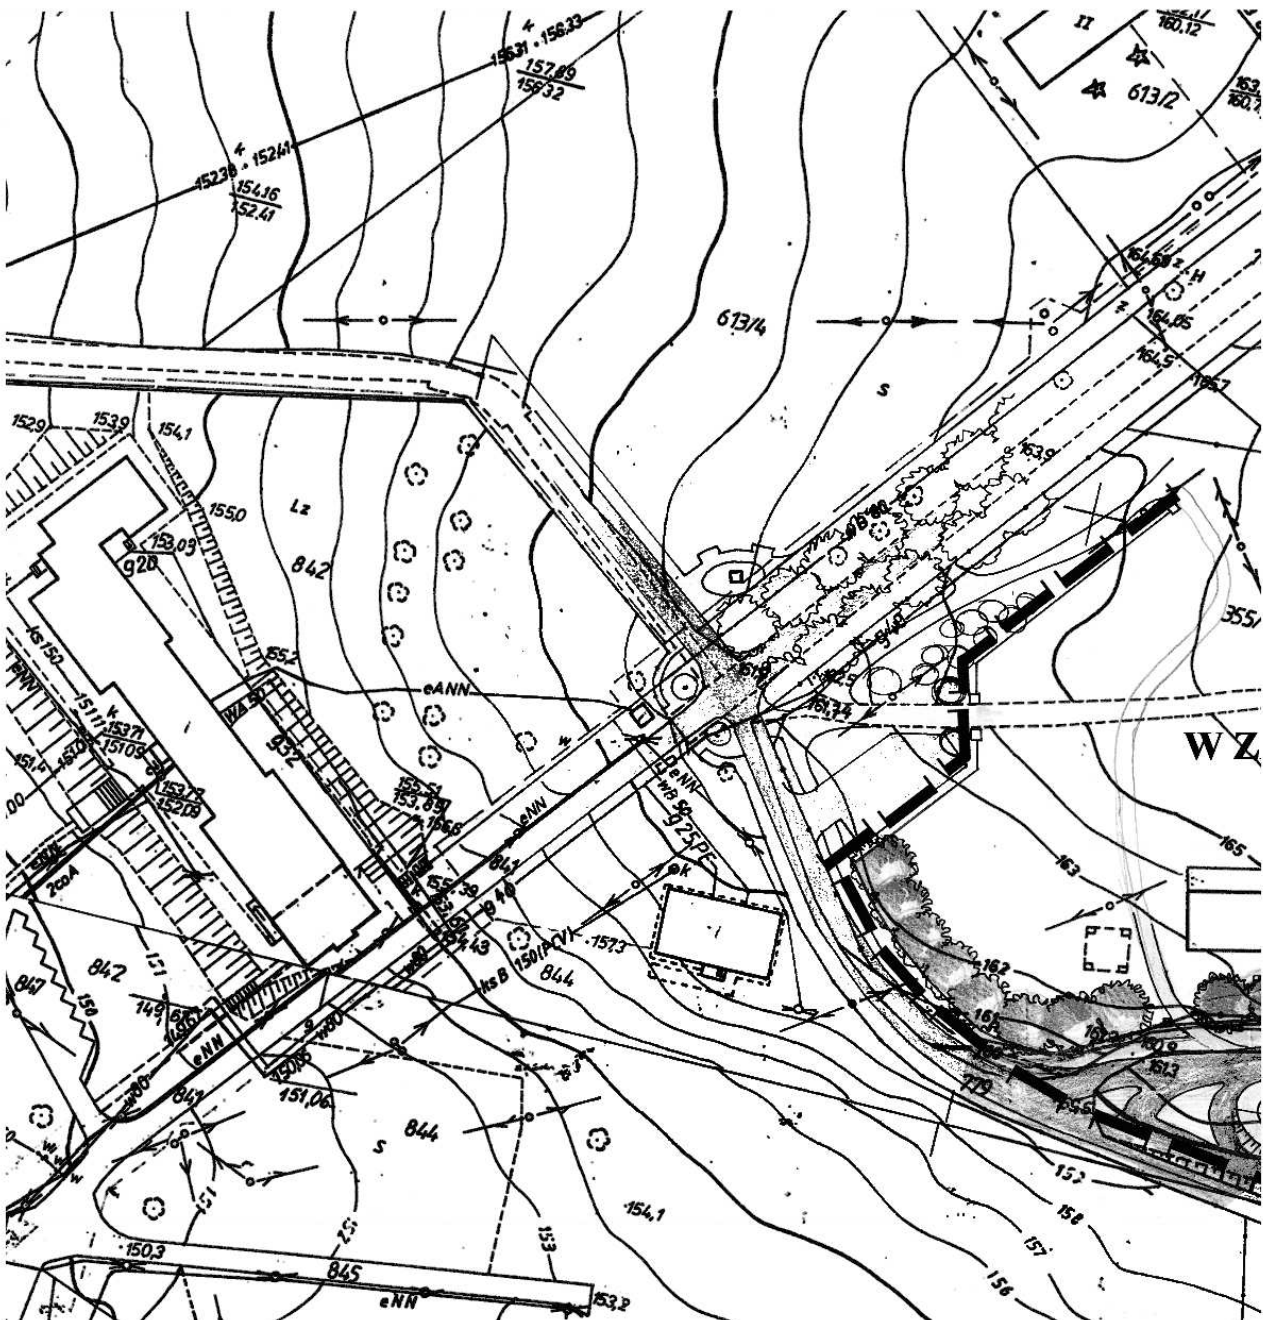

# A2

# ŁĄCZENIA ALEI PO Ś DRYJNA CELEJÓW

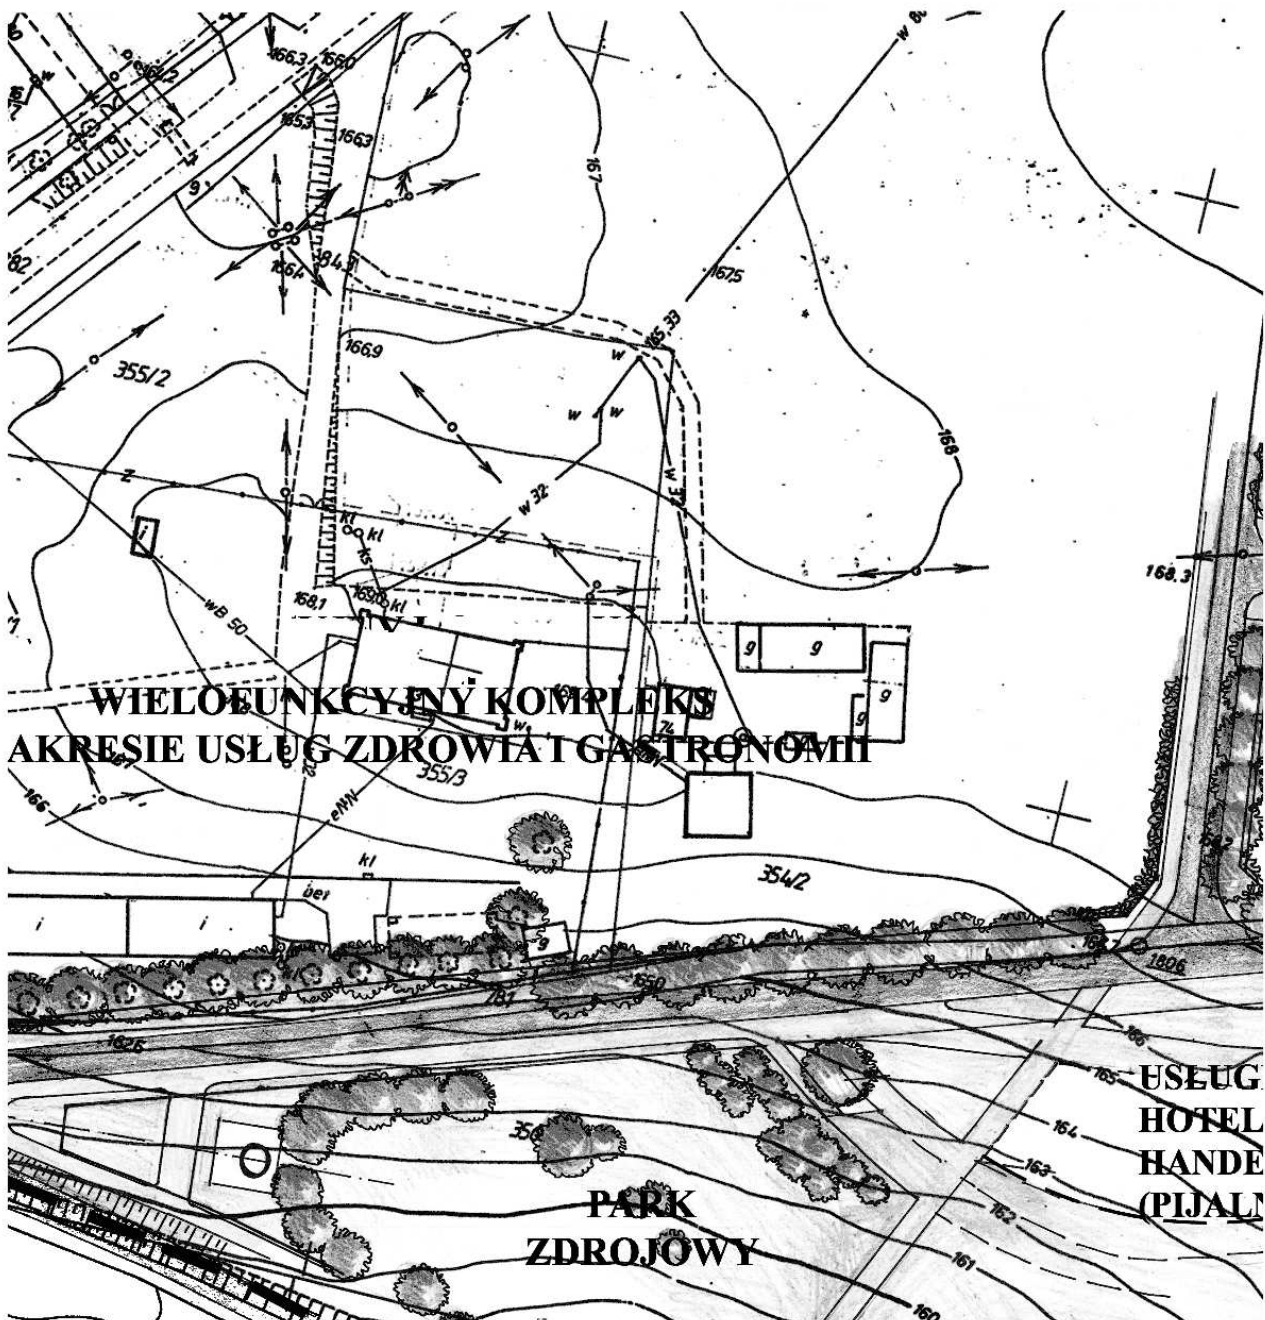




# A3

# PLAN WIDOKOWY DAWNEJ D.F.




# A4


# ROGI DOJAZDOWEJ SKALA

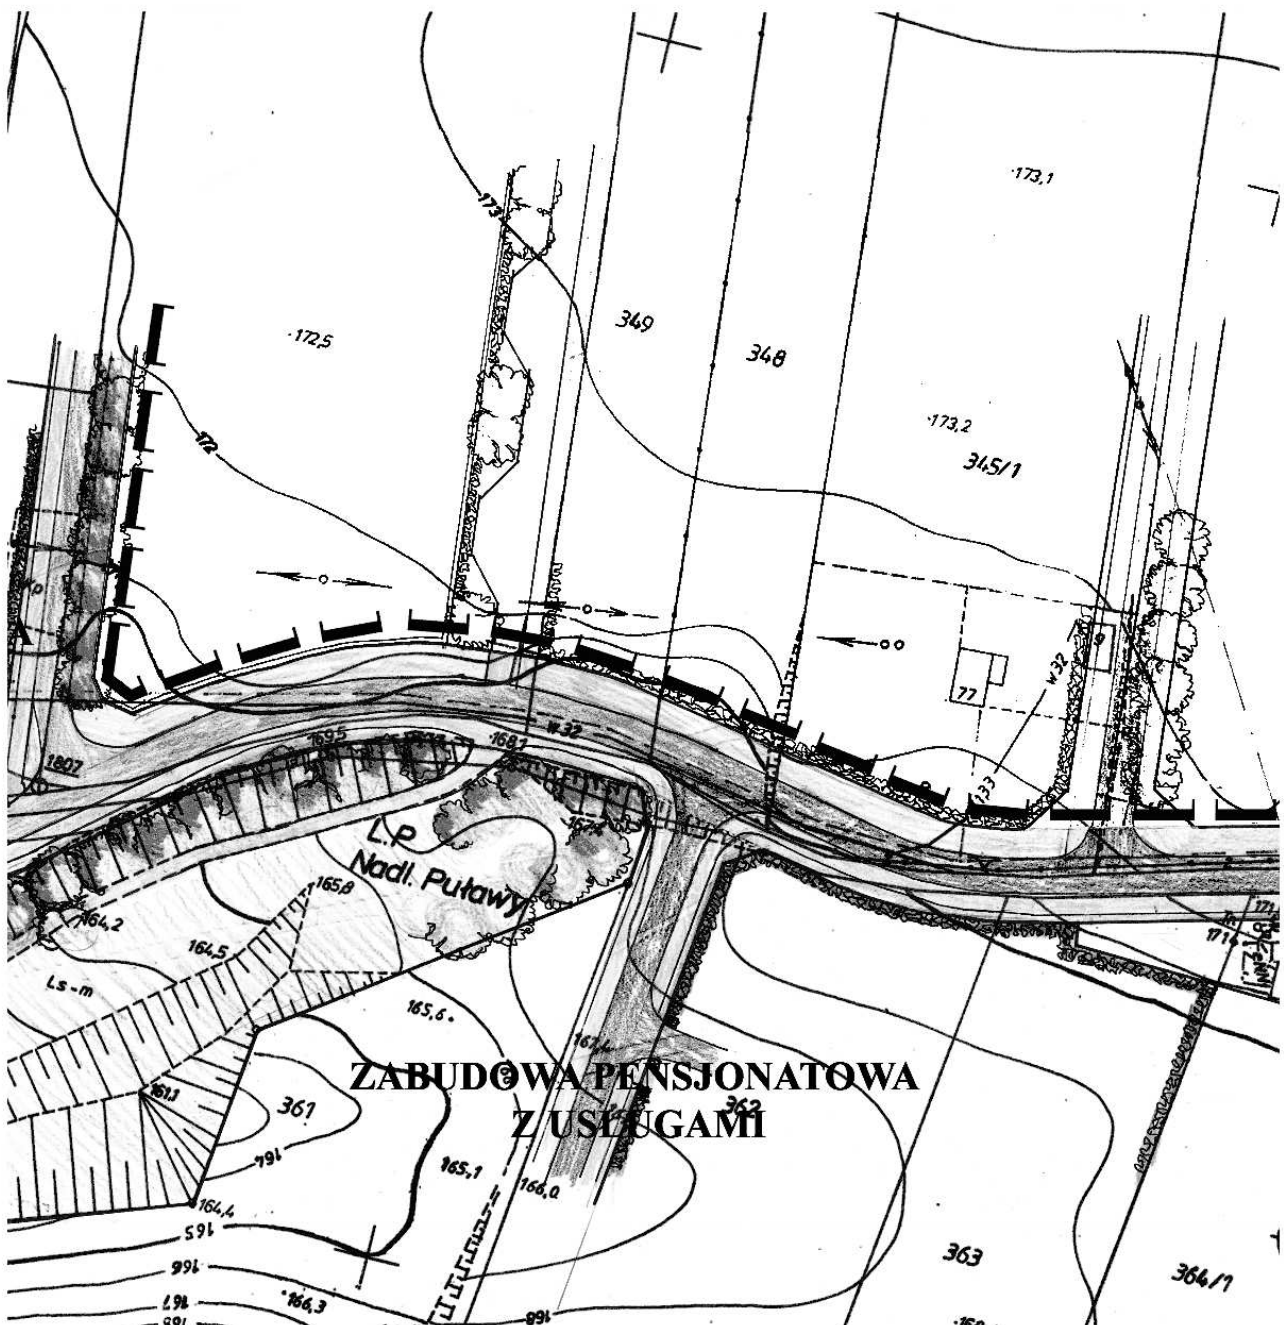


**A5**

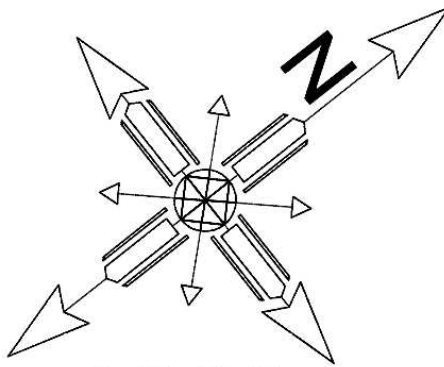


**A 1 : 1000**

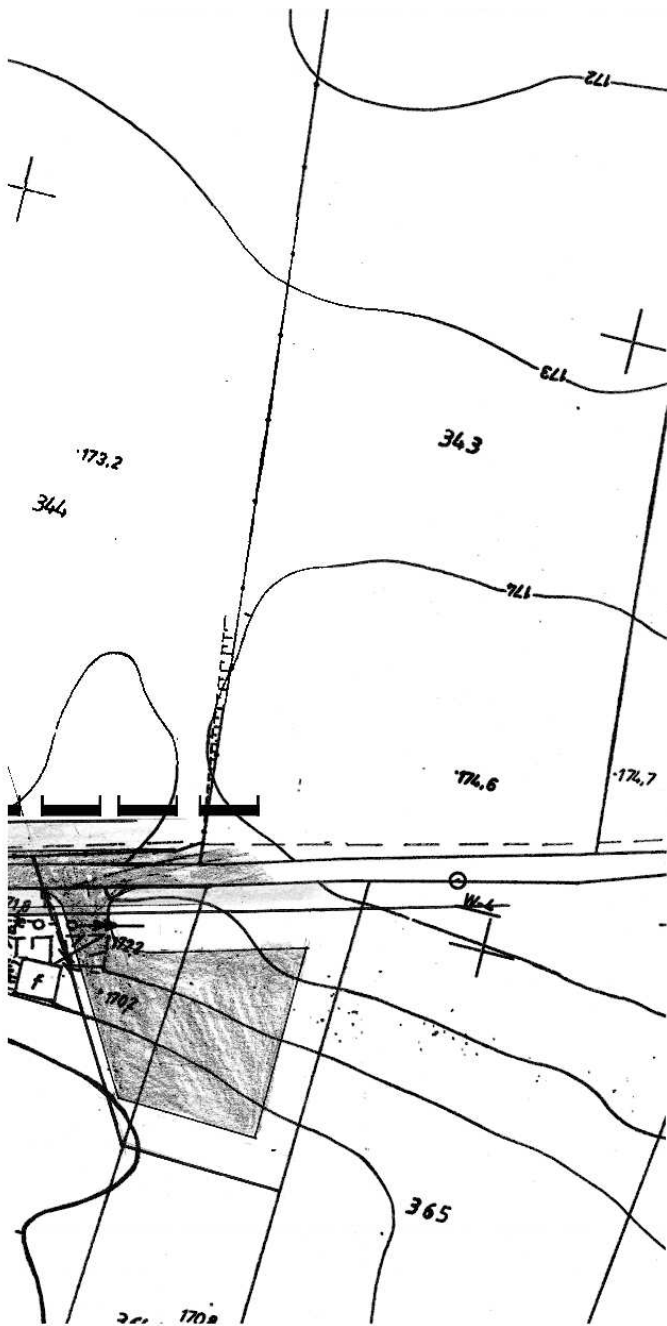



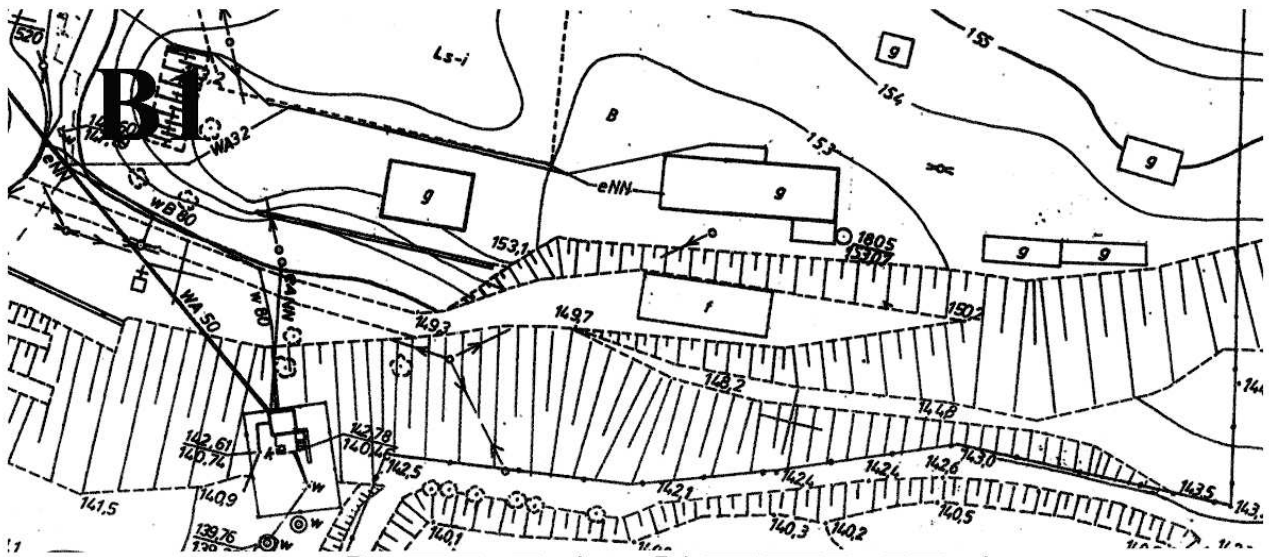


# OZNACZENIA

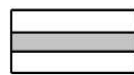

- nawierzchnie jezdne




- ciągi piesze

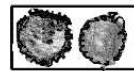

- zieleń wysoka - drzewa i krzewy ozdobne



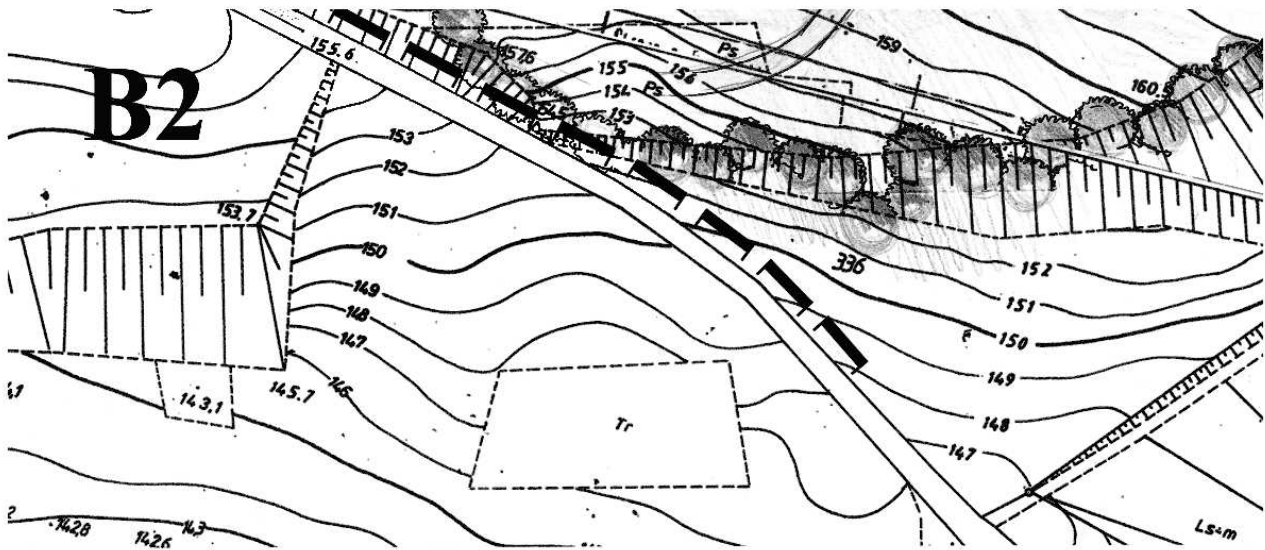


- zieleń niska - parkowa







- ławki

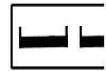


- elementy małej architektury (pomniki, tarasy)

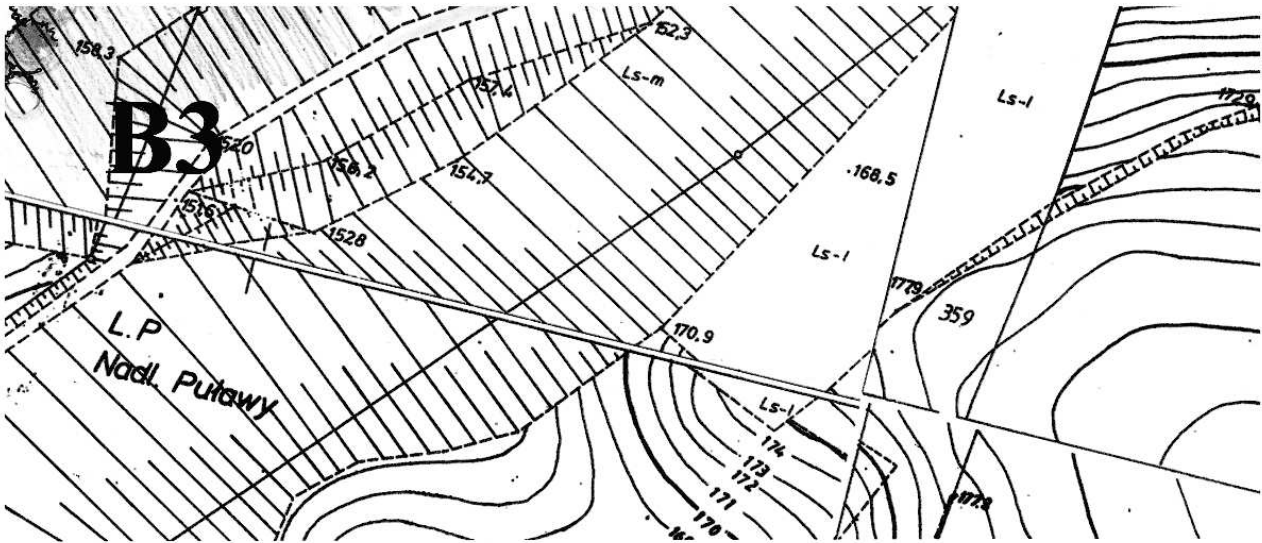




-  - granica opracowania Miejscowego Planu Zagospodarowania Przemysłowego Gminy Wąwolnica obszar "Celejów" część II
-  - usytuowanie obiektów kubaturowych
-  - żywopłoty

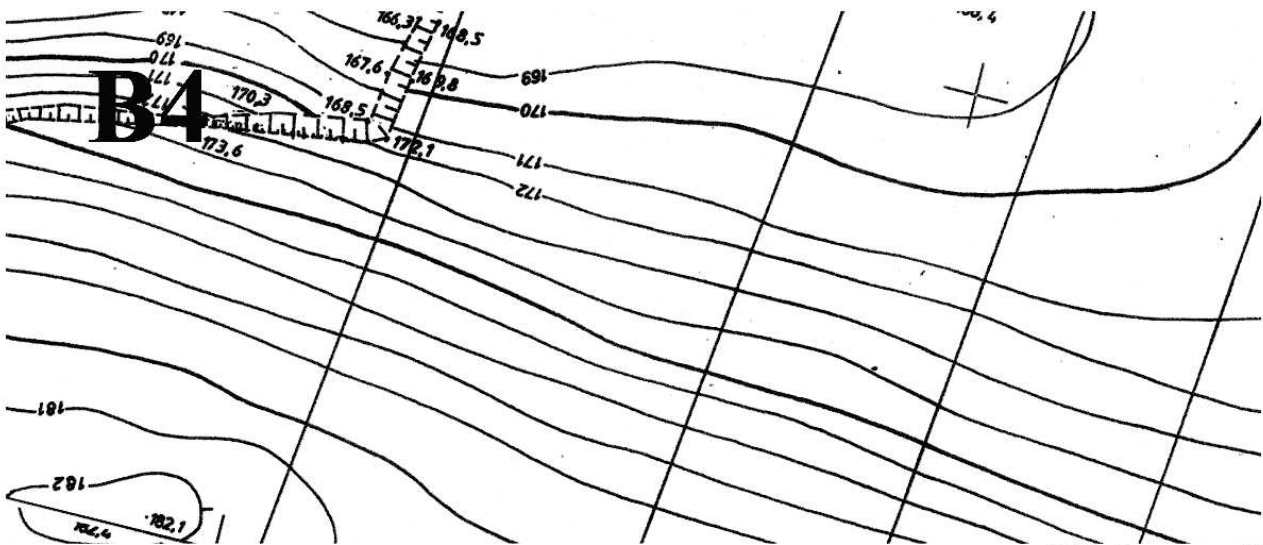

**Miejscowy P  
Gminy Wąw  
Załącznik nr  
nr VI/31/11 z**

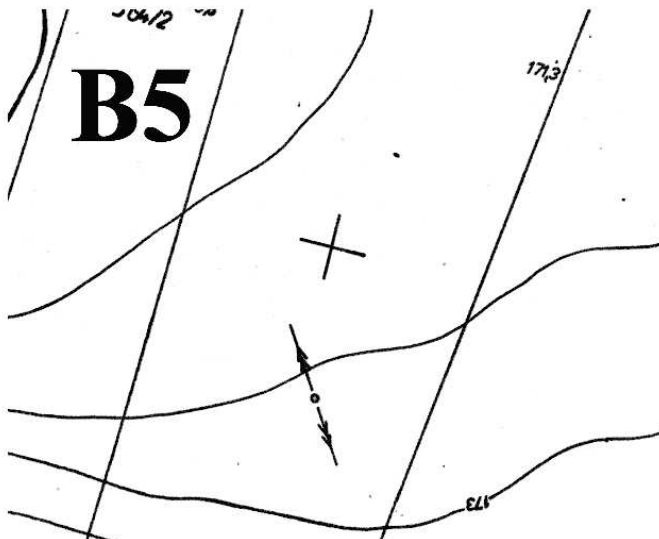

**Plan Zagospodarowania Przestrzennego  
Rolnictwa Obszar "Celejów" część II/b  
Zgodnie z art. 2 do Uchwały Rady Gminy Wąwolnica  
z dnia 16 maja 2011 r.**

<b>EM</b> BIURO PROJEKTÓW URBANISTYKI I ARCHITEKTURY spółka z o.o. 20-004 Lublin ul. Narutowicza 14/5a tel./fax. (0-81) 534-40-30	<b>DANE</b>	<b>IMIĘ I NAZWISKO</b>
	Główny projektant:	mgr inż. arch. Elżbieta Maciak
	Zespół autorski:	tech. Jolanta Gajos mgr inż. Joanna Czopek mgr inż. Tomasz Kleczek Andrzej Adamiak
	Wykorzystano materiały opracowane przez:	mgr. Piotr Sempłowski mgr inż. Edward Pomorski inż. Jerzy Żaliński mgr inż. Tadeusz Laskowski
DATA : LISTOPAD 2010		
<b>INWESTOR</b>		<b>SKALA</b>
URZĄD GMINY WĄWOLNICA		1:1000



Załącznik nr 3  
do uchwały nr VI/31/11  
Rady Gminy Wąwolnica  
z dnia 16 maja 2011 r.

**Rozstrzygnięcie dotyczące sposobu rozpatrzenia uwag do projektu zmiany miejscowego planu zagospodarowania przestrzennego Gminy Wąwolnica obszar „Celejów” część II/b**

Ostateczny projekt zmiany miejscowego planu zagospodarowania przestrzennego gminy Wąwolnica obszar „Celejów” część II wyłożono wraz z prognozą oddziaływania na środowisko do publicznego wglądu w dniach od 23 lipca 2009 do 21 sierpnia 2009

r. Do projektu zmiany miejscowego planu zagospodarowania przestrzennego gminy Wąwolnica obszar „Celejów” część II/b wpłynęła jedna uwaga, którą rozpatrzono pozytywnie a następnie w niezbędnym zakresie ponowiono uzgodnienia do projektu planu.

Załącznik nr 4  
do uchwały nr VI/31/11  
Rady Gminy Wąwolnica  
z dnia 16 maja 2011 r.

**Rozstrzygnięcie o sposobie realizacji zapisanych w planie inwestycji z zakresu infrastruktury technicznej, które należą do zadań własnych gminy oraz zasadach ich finansowania, zgodnie z przepisami o finansach publicznych**

Zgodnie z „Prognozą skutków finansowych uchwalenia zmiany miejscowego planu zagospodarowania przestrzennego Gminy Wąwolnica obszar „Celejów” część II/b

1. Wydatki wynikające z przyjęcia planu zagospodarowania przestrzennego z zakresu realizacji infrastruktury technicznej, którego wykonanie należy do obowiązków Gminy, wycenione zostały na kwotę:

Wi = 387 200 zł

Wydatki związane z koniecznymi wykupami przez gminę gruntów na cele publiczne (na drogi):

Wp = 18 400 zł

Wydatki z tytułu wypłaty za zmniejszenie wartości rynkowej nieruchomości: Wo = 0 zł

2. Realizacja zadań objętych zmianą planu przyniesie gminie w okresie do 10 lat od chwili uchwalenia planu dochody z tytułu:

- opłaty planistycznej: Dp = 0 zł

- opłat od nieruchomości:

Dn = 208 100 zł

- dochody z tytułu zbycia nieruchomości komunalnych:

Dz = 0 zł (Na terenie objętym planem nie występują tereny stanowiące własność komunalną – poza drogami)

3. Wobec powyższego wartość bilansu wyniesie :  
WB = - 197 500 zł.

Dla pokrycia tej kwoty przewiduje się:

- zaangażowanie środków własnych gminy – 30%
- pozyskanie środków zewnętrznych – 70%

Przyjmuje się, że rozpoczęcie inwestycji nastąpi w okresie 5 lat od daty uchwalenia planu.