DZIENNIK URZĘDOWY
WOJEWÓDZTWA DOLNOŚLĄSKIEGO

Wrocław, dnia 21 listopada 2016 r.

Poz. 5234

Elektronicznie podpisany przez:
Agnieszka Augustynowicz
Data: 2016-11-21 12:16:40

UCHWAŁA NR XL/263/2016
RADY GMINY LUBIN

z dnia 4 listopada 2016 r.

w sprawie uchwalenia zmiany miejscowego planu zagospodarowania przestrzennego gminy Lubin dla obrębu Krzeczyn Wielki

Na podstawie art. 18 ust. 2 pkt. 5 ustawy z dnia 8 marca 1990 r. o samorządzie gminnym (Dz. U. z 2016 r. poz. 446, poz. 1579) i art. 20 ust. 1 ustawy z dnia 27 marca 2003 roku o planowaniu i zagospodarowaniu przestrzennym (Dz. U. z 2016 r. poz. 778, poz. 904, poz. 961, poz. 1250, poz. 1579) oraz w nawiązaniu do uchwały Rady Gminy Lubin nr XX/136/2011 z dnia 14 grudnia 2011 r. w sprawie przystąpienia do sporządzenia zmian miejscowego planu zagospodarowania przestrzennego gminy Lubin, po stwierdzeniu, że plan nie narusza ustaleń Studium uwarunkowań i kierunków zagospodarowania przestrzennego gminy Lubin, Rada Gminy Lubin uchwala, co następuje:

Rozdział 1.
Ustalenia ogólne

§ 1. Zmiana miejscowego planu zagospodarowania przestrzennego, zwana dalej planem, obejmuje obszar obrębu Krzeczyn Wielki.

§ 2. 1. Integralną częścią uchwały jest rysunek planu w skali 1 : 2 000, stanowiący załącznik nr 1.

2. Rozstrzygnięcie w sprawie uwag wniesionych do projektu planu stanowi załącznik nr 2.

3. Rozstrzygnięcie w sprawie sposobu realizacji inwestycji z zakresu infrastruktury technicznej, które należą do zadań własnych gminy oraz zasad ich finansowania stanowi załącznik nr 3.

§ 3. 1. Następujące określenia stosowane w uchwale oznaczają:

1) plan – ustalenia zawarte w niniejszej uchwale wraz z załącznikiem nr 1;

2) teren – obszar wyznaczony w rysunku planu liniami rozgraniczającymi, oznaczony symbolem przeznaczenia podstawowego;

3) przeznaczenie podstawowe – jest to część przeznaczenia terenu, która przeważa na danym terenie wydzielonym w planie liniami rozgraniczającymi; w przypadkach ustalenia więcej niż jednej kategorii przeznaczenia podstawowego, wszystkie wymienione kategorie mogą wystąpić łącznie lub odrębnie w granicach poszczególnych nieruchomości położonych w granicach terenu;

4) przeznaczenie uzupełniające – rodzaje przeznaczenia terenu inne niż podstawowe, które uzupełniają lub wzbogacają przeznaczenie podstawowe w sposób określony w ustaleniach planu;

5) nieprzekraczalna linia zabudowy – linia lub określona odległość w tekście planu wyznaczająca dopuszczalne zbliżenie budynków w przypadkach ich budowy z wyłączeniem odbudowy, rozbudowy lub nadbudowy; linia ta nie dotyczy budynków portierni;

6) usługi nieuciążliwe – usługi, obejmujące działalność, która nie jest zaliczana, zgodnie z obowiązującymi przepisami odrębnymi do przedsięwzięć mogących znacząco oddziaływać na środowisko;

7) obiekty i urządzenia komunikacji – obiekty i urządzenia służące obsłudze komunikacji takie jak: obiekty administracji i utrzymania dróg, dworce autobusowe, przystanki, zajezdnie, stacje paliw, myjnie, stacje obsługi technicznej, ścieżki rowerowe, parkingi, garaże;

8) urządzenia sportowo–rekreacyjne – boiska lub inne niekubaturowe urządzenia służące wypoczynkowi i rekreacji, w tym place zabaw.

2. Pojęcia niezdefiniowane należy rozumieć zgodnie z przepisami odrębnymi.

§ 4. 1. Następujące oznaczenia graficzne przedstawione na rysunku planu są obowiązującymi ustaleniami planu:

1) granica obszaru objętego planem;

2) linie rozgraniczające tereny o różnym przeznaczeniu lub rożnych zasadach zagospodarowania;

3) oznaczenia przeznaczenia terenów;

4) nieprzekraczalne linie zabudowy;

5) strefy ochrony konserwatorskiej:

a) „U” ochrony konserwatorskiej,

b) „W” ścisłej ochrony archeologicznej,

c) „OW” ochrony archeologicznej.

2. Pozostałe oznaczenia graficzne przedstawione na rysunku planu mają charakter informacyjny lub wynikają z przepisów odrębnych.

Rozdział 2.
Ustalenia dla całego obszaru objętego planem

§ 5. 1. W zakresie ogólnych zasad ochrony i kształtowania ładu przestrzennego ustala się:

1) ochrony i rewaloryzacji wymagają:

a) historyczny układ ruralistyczny wsi ujęty w ewidencji zabytków,

b) obiekty i zespoły ujęte w ewidencji zabytków;

2) ukształtowania i zagospodarowania w formie skwerów, zieleńców, alei, itp. wymagają publiczne tereny zieleni urządzonej;

3) zakaz budowy ogrodzeń z betonowych elementów prefabrykowanych.

2. Szczegółowe nakazy, zakazy, dopuszczenia i ograniczenia w zagospodarowaniu terenów służące ochronie i kształtowaniu ładu przestrzennego określają przepisy zawarte w rozdziale 3.

§ 6. W zakresie ogólnych zasad ochrony środowiska i przyrody ustala się:

1) działalność przedsięwzięć lokalizowanych na terenie nie może powodować ponadnormatywnego obciążenia środowiska naturalnego poza granicami działki, do której inwestor posiada tytuł prawny;

2) na terenach zabudowy mieszkaniowej jednorodzinnej oznaczonych symbolem MN oraz zabudowy mieszkaniowo usługowej oznaczonych symbolem MN/U dopuszcza się wyłącznie usługi nieuciążliwe;

3) obszar objęty planem znajduje się w części w zasięgu udokumentowanego złoża rudy miedzi „Lubin-Małomice”;

4) dla występującego na obszarze objętym planem Głównego Zbiornika Wód Podziemnych nr 316 „Subzbiornik Lubin” obowiązuje w strefie zasilania ochrona przed zanieczyszczeniem zgodnie z przepisami odrębnymi;

5) dopuszczalny poziom hałasu w środowisku nie może przekraczać wartości określonych w przepisach odrębnych:

a) dla terenów oznaczonych na rysunku planu symbolami MW jak dla terenów zabudowy mieszkaniowej wielorodzinnej i zamieszkania zbiorowego,

b) dla terenów oznaczonych symbolem MN jak dla terenów zabudowy mieszkaniowej jednorodzinnej,

c) dla terenów oznaczonych symbolem MN/U jak dla terenów mieszkaniowo-usługowych,

d) dla terenów oznaczonych symbolem RM jak dla terenów zabudowy zagrodowej,

e) dla terenu oznaczonego symbolem U jak dla terenów zabudowy związanej ze stałym lub czasowym pobytem dzieci i młodzieży,

f) dla terenów oznaczonych symbolem US jak dla terenów rekreacyjno-wypoczynkowych.

§ 7. W zakresie zasad ochrony dziedzictwa kulturowego i zabytków oraz dóbr kultury współczesnej ustala się:

1) na obszarach wpisanych do rejestru zabytków pod numerami A/2998/458/L i A/2999/703/L, obowiązują przepisy odrębne;

2) w strefie „U” obowiązują następujące wymogi:

a) zachować istniejące nawierzchnie kamienne ciągów komunikacyjnych,

b) przy inwestycjach związanych z rozbudową obiektów istniejących obowiązek nawiązania gabarytami, sposobem kształtowania bryły i użytymi materiałami elewacyjnymi do miejscowej tradycji architektonicznej a w przypadku istniejącego obiektu po rozbudowie budynek powinien tworzyć spójną kompozycję z istniejącą częścią,

c) w nowej lub przebudowywanej zabudowie należy stosować dachy strome dwuspadowe o symetrycznym nachyleniu połaci pod kątem 37°- 45°, kryte dachówką ceramiczną matową w kolorze ceglastym,

d) elewacje należy kształtować w nawiązaniu do rozwiązań stosowanych w występujących we wsi budynkach ujętych w ewidencji zabytków o zachowanych walorach architektonicznych, w zakresie: podziałów, detalu, kolorystyki, użytych materiałów elewacyjnych - wymagane elewacje tynkowane lub ceglane,

e) w nowej zabudowie zakaz stosowania: zewnętrznych podpór o przekroju koła, ukośnych podpór, lukarn i facjat o dachach w kształcie wycinków koło lub elipsy oraz wieżyczek i baszt,

f) na obszarach zespołów folwarcznych nakaz zachowania historycznych dziedzińców – majdanów,

g) zakaz wprowadzania przegrodzeń dzielących optycznie historyczne zespoły budowlane,

h) zakaz stosowania tworzyw sztucznych jako materiałów okładzinowych,

i) zakaz budowy ogrodzeń z betonowych elementów prefabrykowanych,

j) obowiązek zachowania i uzupełniania zieleni wysokiej, w tym nasadzeń przydrożnych,

k) zakaz lokalizacji elementów wysokościowych instalacji odnawialnych źródeł energii,

l) umieszczanie tablic reklamowych nie związanych bezpośrednio z danym obiektem stanowiących na obiekcie lub obszarze element obcy, jest zabronione;

3) w strefie „W” obejmującej stanowisko archeologiczne nr 1/20/74-20, nr rejestru 35/85 214/Arch/66 obowiązują następujące wymogi:

a) obiekty o zachowanej formie krajobrazowej wyłączone są z wszelkiej działalności inwestycyjnej, polegającej na naruszeniu ich specyficznej formy,

b) zakaz działań inwestycyjnych nie związanych bezpośrednio z konserwacją i rewaloryzacją zabytkowego terenu - dopuszcza się prowadzenie prac porządkowych, konserwację zachowanych fragmentów zabytkowych w celem ich ekspozycji w terenie lub zabezpieczenia przed zniszczeniem;

4) w strefie „OW”, dla robót ziemnych lub zmiany charakteru dotychczasowej działalności na terenie (w tym zalesień), obowiązuje wymóg przeprowadzenia badań archeologicznych zgodnie z przepisami odrębnymi;

5) dla obiektów zespołu pałacowego wpisanych do rejestru zabytków pod nr A/2997/724/L (pałacu, oficyny mieszkalnej, oficyny mieszkalno-gospodarczej i obory) obowiązują przepisy odrębne;

6) dla obiektów ujętych w ewidencji zabytków obowiązują następujące wymogi:

a) zachować ich bryłę, kształt i geometrię dachu oraz zastosowane tradycyjne materiały budowlane,

b) stosować historyczny rodzaj pokrycia dachowego,

c) utrzymać, a w przypadku zniszczenia odtworzyć historyczny detal architektoniczny,

d) zachować kształt, rozmiary i rozmieszczenie otworów zgodne z historycznym wizerunkiem budynku,

e) utrzymać – lub odtworzyć oryginalną stolarkę okien i drzwi,

f) w przypadku konieczności przebicia nowych otworów, należy je zharmonizować z zabytkową elewacją budynku,

g) stosować kolorystykę i materiały nawiązujące do tradycyjnych lokalnych rozwiązań, w tym ceramiczne lub tynkowe pokrycie ścian zewnętrznych,

7) wszelkie działania na obszarze stanowiska nr 1/20/74-20 wpisanego do rejestru zabytków pod nr 25/85 214/Arch/66 należy podejmować zgodnie z przepisami odrębnymi;

8) na obszarze ujętych w ewidencji zabytków stanowisk archeologicznych i ich bezpośredniego otoczenia, dla robót ziemnych lub zmiany charakteru dotychczasowej działalności na terenie (w tym zalesień), obowiązuje wymóg przeprowadzenia badań archeologicznych zgodnie z przepisami odrębnymi.

§ 8. W zakresie wymagań wynikających z potrzeb kształtowania przestrzeni publicznych ustala się:

1) na terenach dróg publicznych, w obrębie linii rozgraniczających, zakaz realizacji obiektów budowlanych nie związanych funkcjonalnie z drogą, z zastrzeżeniem pkt 2;

2) na terenach, o których mowa w pkt 1, dopuszcza się zieleń urządzoną oraz urządzenia i sieci infrastruktury technicznej;

3) wzdłuż dróg publicznych zakaz budowy prefabrykowanych ogrodzeń betonowych.

§ 9. W zakresie szczególnych warunków zagospodarowania terenów i ograniczeń w ich użytkowaniu, w tym zakazu zabudowy, ustala się:

1) na terenach oznaczonych symbolem R zakaz lokalizacji zabudowy, w tym zabudowy związanej z produkcją rolniczą, z wyjątkiem uzbrojenia terenu i dróg dojazdowych do pól;

2) na terenach oznaczonych symbolem ZL zakaz lokalizacji zabudowy, z wyjątkiem;

a) zabudowy związanej z produkcją leśną,

b) sieci lub urządzeń uzbrojenia terenu;

3) na terenach oznaczonych symbolem ZP zakaz lokalizacji zabudowy z wyjątkiem uzbrojenia terenu;

4) ze względu na bezpieczeństwo ruchu statków powietrznych na obszarze objętym miejscowym planem zagospodarowania przestrzennego obowiązują bezwzględne ograniczenia wysokości obiektów budowlanych oraz naturalnych, zgodnie z przepisami odrębnymi; powyższe ograniczenia wysokości obejmują również wszystkie urządzenia umieszczone na obiektach budowlanych, w tym także inwestycje celu publicznego z zakresu łączności publicznej;

5) w odległości do 5 km od granicy lotniska zabrania się budowy lub rozbudowy obiektów budowlanych, które mogą stanowić źródło żerowania ptaków;

6) gospodarka leśna oraz zagospodarowanie terenów zielonych powinny być prowadzone w taki sposób, aby drzewa i krzewy nie powodowały zagrożeniu w ruchu cywilnych statków powietrznych;

7) dla istniejącego gazociągu w/c DN 200 PN 6,3 MPa i odgałęzienia w/c DN 150 PN 6,3 MPa obowiązują strefy kontrolowane;

8) w strefach kontrolowanych, o których mowa w pkt 7 obowiązują następujące ustalenia:

a) zakaz prowadzenia działalności mogącej zagrozić trwałości gazociągu podczas eksploatacji,

b) zakaz lokalizacji budynków użyteczności publicznej w odległości do 35 m od osi gazociągu,

c) zakaz lokalizacji obiektów zakładów przemysłowych w odległości do 25 m od osi gazociągu,

d) zakaz lokalizacji budynków mieszkalnych jednorodzinnych w odległości do 20 m od osi gazociągu,

e) zakaz lokalizacji wolno stojących budynków niemieszkalnych (stodoły, szopy, garaże) w odległości do 15 m od osi gazociągu,

f) zakaz lokalizacji parkingów dla samochodów w odległości do 20 m od osi gazociągu,

g) zakaz sadzenia drzew i krzewów w pasie 4 m (po 2 m od osi gazociągu),

h) dla odgałęzienia w/c DN 150 PN 6,3 MPa szerokość strefy kontrolowanej wynosi 4 m (po 2 m od osi gazociągu).

§ 10. 1. W zakresie zasad modernizacji, rozbudowy i budowy systemów komunikacji i infrastruktury technicznej ustala się:

1) dopuszcza się realizację uzbrojenia terenu na wszystkich terenach pod warunkiem zgodności z przepisami odrębnymi;

2) dopuszcza się prowadzenie przewodów infrastruktury technicznej w obrębie linii rozgraniczających dróg;

3) dopuszcza się przebudowę i rozbudowę istniejących sieci uzbrojenia terenu;

4) na terenach przeznaczonych na zainwestowanie dopuszcza się realizację dróg wewnętrznych o szerokości min. 8 m; na zakończeniu dróg nieprzelotowych place manewrowe 12 m x 12 m.

2. W zakresie budowy, przebudowy lub rozbudowy sieci uzbrojenia ustala się:

1) w zakresie zaopatrzenia w wodę:

a) zaopatrzenie w wodę z komunalnej sieci wodociągowej, z zastrzeżeniem lit. b,

b) dopuszcza się zaopatrzenie w wodę z indywidualnych ujęć wody,

c) budowę sieci wodociągowej w sposób zapewniający ciągłość dostawy wody do odbiorców oraz zabezpieczenie przeciwpożarowe;

2) w zakresie odprowadzania i unieszkodliwiania ścieków komunalnych:

a) odprowadzenie ścieków komunalnych siecią kanalizacji sanitarnej, z zastrzeżeniem lit. b,

b) dopuszcza się urządzenia indywidualnego gromadzenia i oczyszczania ścieków,

c) budowę przepompowni ścieków komunalnych, zlokalizowanych zgodnie z lokalnymi i technicznymi uwarunkowaniami;

3) w zakresie odprowadzania wód opadowych i roztopowych:

a) odprowadzenie wód opadowych i roztopowych siecią kanalizacji deszczowej, z zastrzeżeniem lit. b,

b) stosowanie rozwiązań technicznych służących zatrzymaniu wód opadowych i roztopowych z połaci dachowych i terenów utwardzonych w obrębie posesji,

c) objęcie systemami odprowadzającymi wody opadowe i roztopowe terenów zabudowanych i utwardzonych,

d) usunięcie z wód opadowych i roztopowych substancji określonych w przepisach odrębnych, przed ich wprowadzeniem do kanalizacji deszczowej lub do odbiornika, za pomocą urządzeń do podczyszczania, zlokalizowanych na terenie własnym inwestora,

e) utwardzenie i skanalizowanie terenów, na których może dojść do zanieczyszczenia substancjami, o których mowa w lit. d,

f) wzdłuż górnych krawędzi skarp brzegów otwartych rowów melioracyjnych obowiązek pozostawienia wolnego od nasadzeń pasa terenu o szerokości min. 2 m;

4) w zakresie zaopatrzenia w energię elektryczną:

a) zaopatrzenie w energię elektryczną z sieci elektroenergetycznej średniego i niskiego napięcia,

b) dopuszcza się zaopatrzenie w energię elektryczną z urządzeń wykorzystujących odnawialne źródła energii (OZE) o mocy nie przekraczającej 100 kW, z wyłączeniem obiektów i urządzeń wykorzystujących energię wiatru,

c) dopuszcza się budowę stacji transformatorowych wykonanych, w zależności od sposobu zagospodarowania terenów, jako obiekty wolno stojące lub wbudowane,

d) na terenach zabudowanych oraz przeznaczonych na zabudowę nowe linie energetycznych średniego i niskiego należy realizować wyłącznie jako kablowe, istniejące linie napowietrzne średniego i niskiego napięcia należy skablować;

5) w zakresie zaopatrzenia w gaz:

a) zaopatrzenie w gaz z sieci gazowej, z zastrzeżeniem lit. b,

b) dopuszcza się zaopatrzenie w gaz z indywidualnych zbiorników;

6) w zakresie zaopatrzenia w energię cieplną - zaopatrzenie w ciepło z lokalnych i indywidualnych źródeł ciepła;

7) w zakresie telekomunikacji:

a) z istniejącej sieci telekomunikacyjnej,

b) planowaną sieć telekomunikacyjną należy wykonać jako kablową,

c) dopuszcza się obiekty nadawczo-odbiorcze telekomunikacji;

8) w zakresie gromadzenia i usuwania odpadów obowiązują zasady określone w przepisach odrębnych.

§ 11. W zakresie granic i sposobów zagospodarowania terenów lub obiektów podlegających ochronie, ustalonych na podstawie odrębnych przepisów, w tym terenów górniczych, a także szczególnego zagrożenia powodzią oraz zagrożeń osuwania mas ziemnych ustala się:

1) w granicach oznaczonych na rysunku planu obszaru górniczego oraz terenu górniczego „Lubin - Małomice”, wyznaczonych w koncesji nr 10/2013 Ministra Środowiska z dnia 12 września 2013 r. na wydobywanie miedzi i kopaliny towarzyszącej, należy:

a) w rozwiązaniach przyjmowanych w planowanych inwestycjach uwzględnić występowanie wpływów podziemnej eksploatacji górniczej,

b) dla nowej zabudowy oraz rozbudowy, nadbudowy, przebudowy istniejących obiektów budowlanych przyjmować rozwiązania konstrukcyjne uwzględniające prognozowane parametry wpływów górniczych, określane na bieżąco przez przedsiębiorcę górniczego;

2) tereny szczególnego zagrożenia powodzią oraz tereny zagrożone osuwaniem mas ziemnych nie występują na obszarze objętym planem.

§ 12. Nie określa się sposobu i terminu tymczasowego zagospodarowania, urządzania i użytkowania terenów ze względu na brak potrzeby takiego zagospodarowania.

§ 13. W zakresie szczegółowych zasad i warunków scalania i podziału nieruchomości ustala się:

1) dla terenów oznaczonych symbolem MN:

a) powierzchnia działek nie może być mniejsza niż:

- 1000 m^2 dla zabudowy wolno stojącej,

- 1000 m^2 dla zabudowy bliźniaczej,

- 300 m^2 dla zabudowy szeregowej,

b) szerokość frontu działek co najmniej:

- 20 m dla zabudowy wolno stojącej,

- 14 m dla zabudowy bliźniaczej,
- 9 m dla zabudowy szeregowej,

c) kąt położenia granic działek w stosunku do pasa drogowego powinien zawierać się w przedziale od 80 do 90;

2) dla terenów oznaczonych symbolami MN/U i U:

a) powierzchnia działek nie może być mniejsza niż 1500 m^2,

b) szerokość frontu działek co najmniej 20 m,

c) kąt położenia granic działek w stosunku do pasa drogowego powinien zawierać się w przedziale od 80 do 90;

3) dla terenów oznaczonych symbolem P/U:

a) powierzchnia działek nie może być mniejsza niż 2000 m^2,

b) szerokość frontu działek co najmniej 20 m,

c) kąt położenia granic działek w stosunku do pasa drogowego powinien zawierać się w przedziale od 80 do 90;

4) dla terenów oznaczonych na rysunku planu symbolem US:

a) powierzchnia działek nie może być mniejsza niż 4000 m^2,

b) szerokość frontu działek co najmniej 40 m,

c) kąt położenia granic działek w stosunku do pasa drogowego powinien zawierać się w przedziale od 80 do 90;

5) dla pozostałych terenów przeznaczonych na cele inne niż rolne i leśne:

a) powierzchnia działek nie może być mniejsza niż 10 m^2,

b) szerokość frontu działek co najmniej 2 m,

c) kąt położenia granic działek w stosunku do pasa drogowego powinien zawierać się w przedziale od 10 do 90.

§ 14. Ustala się stawkę procentową, o której mowa w art. 36 ust. 4 ustawy z dnia 27 marca 2003 roku o planowaniu i zagospodarowaniu przestrzennym w wysokości 30% dla wszystkich terenów.

Rozdział 3.
Ustalenia szczegółowe dla terenów w liniach rozgraniczających

§ 15. 1. Dla terenów oznaczonych symbolami od MN1 do MN38 ustala się:

1) przeznaczenie podstawowe - zabudowa mieszkaniowa jednorodzinna;

2) przeznaczenie uzupełniające - dojazdy.

2. Na terenach, o których mowa w ust.1, obowiązują następujące ustalenia:

1) w zakresie zasad kształtowania zabudowy oraz wskaźników zagospodarowania terenu:

a) powierzchnia nowo wydzielanych działek budowlanych nie może być mniejsza niż:

- 1000 m^2 dla zabudowy wolno stojącej,
- 1000 m^2 dla zabudowy bliźniaczej,
- 300 m^2 dla zabudowy szeregowej,

b) wskaźnik intensywności zabudowy w przedziale od 0,1 do 0,65,

c) co najmniej 60% powierzchni działki dla zabudowy wolno stojącej i bliźniaczej oraz co najmniej 50% powierzchni działki dla zabudowy szeregowej należy urządzić jako powierzchnię terenu biologicznie czynnego,

d) wysokość zabudowy nie może przekraczać 9 m,

e) dachy strome dwu lub wielospadowe o symetrycznym nachyleniu połaci pod kątem 27°- 45°, kryte dachówką ceramiczną lub materiałem dachówkopodobnym w kolorach ceglastym, brązowym i szarym,

f) dopuszcza się wzbogacenie formy dachu poprzez wprowadzenie świetlików i lukarn,

g) istniejące budynki mogą być rozbudowywane z zachowaniem dotychczasowej wysokości, formy i pokrycia dachu,

h) budynki gospodarcze i wolno stojące garaże mogą być wyłącznie parterowe i muszą mieć formę dachu odpowiadającą formie dachu budynku mieszkalnego,

i) na elewacjach wymóg stosowania pastelowych barw,

j) liczba miejsc do parkowania na parkingach terenowych i wbudowanych nie może być mniejsza niż 1 stanowisko na jedno mieszkanie oraz 1 stanowisko na 40 m^2 p. u. usług, w tym miejsca przeznaczone na parkowanie pojazdów zaopatrzonych w kartę parkingową w ilości wynikającej z przepisów odrębnych;

2) nieprzekraczalne linie zabudowy w odległościach:

a) 20 m od południowej linii rozgraniczającej terenu MN3,

b) 10 m od linii rozgraniczających drogi klasy G oraz KDZ3(KDG1),

c) 8 m od linii rozgraniczających drogi klasy Z,

d) 6 m od linii rozgraniczających drogi klasy D,

e) 6 m od linii rozgraniczających drogi wewnętrzne;

3) w zakresie szczególnych warunków zagospodarowania terenów i ograniczeń w ich użytkowaniu dopuszcza się rozbudowę budynków istniejących w dniu wejścia w życie niniejszej uchwały, których lokalizacja nie spełnia wymagań, o których mowa w pkt. 2, pod warunkiem zachowania odległości od drogi nie mniejszej, niż dotychczasowa.

§ 16. 1. Dla terenów oznaczonych symbolami od MN/U1 do MN/U15 ustala się:

1) przeznaczenie podstawowe:

a) zabudowa mieszkaniowa jednorodzinna,

b) zabudowa zagrodowa,

c) zabudowa usługowa;

2) przeznaczenie uzupełniające - dojazdy.

2. Na terenach, o których mowa w ust. 1, obowiązują następujące ustalenia:

1) w zakresie zasad kształtowania zabudowy oraz wskaźników zagospodarowania terenu:

a) wskaźnik intensywności zabudowy w przedziale od 0,1 do 1,25,

b) co najmniej 30% powierzchni działki należy urządzić jako powierzchnię terenu biologicznie czynnego,

c) wysokość zabudowy nie może przekraczać 9 m,

d) w strefie „U” dachy strome dwuspadowe o symetrycznym nachyleniu połaci pod kątem 37°- 45°, kryte dachówką ceramiczną matową w kolorze ceglastym,

e) poza strefą „U” dachy strome dwu lub wielospadowe o symetrycznym nachyleniu połaci pod kątem 27°- 45°, kryte dachówką ceramiczną lub materiałem dachówkopodobnym w kolorach ceglastym, brązowym i szarym,

f) dopuszcza się wzbogacenie formy dachu poprzez wprowadzenie świetlików i lukarn,

g) istniejące budynki mogą być rozbudowywane z zachowaniem dotychczasowej wysokości, formy i pokrycia dachu,

h) na elewacjach wymóg stosowania pastelowych barw,

i) liczba miejsc do parkowania na parkingach terenowych i wbudowanych nie może być mniejsza niż 1 stanowisko na jedno mieszkanie oraz 1 stanowisko na 40 m^2 p. u. usług, w tym miejsca przeznaczone na parkowanie pojazdów zaopatrzonych w kartę parkingową w ilości wynikającej z przepisów odrębnych;

2) nieprzekraczalne linie zabudowy w odległościach:

a) 8 m od linii rozgraniczających drogi klasy Z,

b) 6 m od linii rozgraniczających drogi klasy D,

c) 6 m od linii rozgraniczających drogi wewnętrzne;

3) w zakresie szczególnych warunków zagospodarowania terenów i ograniczeń w ich użytkowaniu dopuszcza się rozbudowę budynków istniejących w dniu wejścia w życie niniejszej uchwały, których lokalizacja nie spełnia wymagań, o których mowa w pkt. 2, pod warunkiem zachowania odległości od drogi nie mniejszej, niż dotychczasowa.

§ 17. 1. Dla terenów wyznaczonych na rysunku planu liniami rozgraniczającymi i oznaczonych symbolami od RM1 do RM2 ustala się przeznaczenie podstawowe na zabudowę zagrodową.

2. Na terenach, o których mowa w ust.1, obowiązują następujące ustalenia:

1) w zakresie parametrów i wskaźników kształtowania zabudowy oraz zagospodarowania terenu:

a) wskaźnik intensywności zabudowy w przedziale od 0,1 do 0,65,

b) co najmniej 30% powierzchni działki należy urządzić jako powierzchnię terenu biologicznie czynnego,

c) wysokość budynków nie może przekraczać 9 m,

d) wysokość budowli nie może przekraczać 25 m,

e) dachy strome dwu lub wielospadowe o symetrycznym nachyleniu połaci pod kątem 27°- 45°, kryte dachówką ceramiczną lub materiałem dachówkopodobnym w kolorach ceglastym, brązowym i szarym,

f) dopuszcza się wzbogacenie formy dachu poprzez wprowadzenie świetlików i lukarn,

g) na elewacjach wymóg stosowania pastelowych barw,

h) liczba miejsc do parkowania na parkingach terenowych i wbudowanych nie może być mniejsza niż 1 stanowisko na jedno mieszkanie, w tym miejsca przeznaczone na parkowanie pojazdów zaopatrzonych w kartę parkingową w ilości wynikającej z przepisów odrębnych;

2) nieprzekraczalne linie zabudowy w odległościach:

a) na terenie RM1 10 m od linii rozgraniczającej z drogą KDG1,

b) 6 m od linii rozgraniczających drogi wewnętrzne.

§ 18. 1. Dla terenów oznaczonych symbolami od U1 do U4 ustala się:

1) przeznaczenie podstawowe - zabudowa usługowa;

2) przeznaczenie uzupełniające:

a) zabudowa mieszkaniowa na powierzchni nie większej niż 20% powierzchni działki,

b) zieleń urządzona.

2. Na terenach, o których mowa w ust. 1, obowiązują następujące ustalenia:

1) w zakresie zasad kształtowania zabudowy oraz wskaźników zagospodarowania terenu:

a) wskaźnik intensywności zabudowy w przedziale od 0,1 do 1,25,

b) co najmniej 30% powierzchni działki należy urządzić jako powierzchnię terenu biologicznie czynnego,

c) wysokość zabudowy nie może przekraczać 12 m,

d) w strefie „U” dachy strome dwuspadowe o symetrycznym nachyleniu połaci pod kątem 37°- 45°, kryte dachówką ceramiczną matową w kolorze ceglastym,

e) dopuszcza się wzbogacenie formy dachu poprzez wprowadzenie świetlików i lukarn,

f) poza strefą „U” dopuszcza się dowolne formy dachu i rodzaje pokrycia,

g) istniejące budynki mogą być rozbudowywane z zachowaniem dotychczasowej wysokości, formy i pokrycia dachu, z zastrzeżeniem lit. h,

h) w obiektach ujętych w ewidencji zabytków wysokość obiektu, formę i pokrycie dachu należy dostosować do historycznego wizerunku budynku,

i) na elewacjach wymóg stosowania pastelowych barw,

j) liczba miejsc do parkowania na parkingach terenowych i wbudowanych nie może być mniejsza niż 1 stanowisko na 40m^2 p. u. usług oraz w przypadku funkcji mieszkaniowej 1 stanowisko na jedno mieszkanie, w tym miejsca przeznaczone na parkowanie pojazdów zaopatrzonych w kartę parkingową w ilości wynikającej z przepisów odrębnych;

2) nieprzekraczalne linie zabudowy w odległościach:

a) 8 m od linii rozgraniczających drogi klasy Z, z zastrzeżeniem lit. c,

b) 6 m od linii rozgraniczających drogi wewnętrzne, z zastrzeżeniem lit. c,

c) na U2 nieprzekraczalna linia zabudowy wokół wewnętrznego placu zgodnie z rysunkiem planu,

3) w zakresie szczególnych warunków zagospodarowania terenów i ograniczeń w ich użytkowaniu:

a) wszelkie działania na obszarze wpisanym do rejestru zabytków pod nr A/2998/458/L, położonym na terenie U3, należy podejmować zgodnie z przepisami odrębnymi,

b) dla obiektów zespołu pałacowego wpisanych do rejestru zabytków pod nr A/2997/724/L (pałacu, oficyny mieszkalnej, oficyny mieszkalno-gospodarczej i obory) położonych na terenach U2 i U3 obowiązują przepisy odrębne,

c) dla ujętego w ewidencji zabytków folwarku położonego na terenie U2:

- nowa zabudowa w obrębie zespołu możliwa jest jako odtworzenie historycznego układu i formy budynków,

- zakaz budowy silosów,

- zakaz urządzania złomowisk i składowisk,

- obiekty przebudowane należy poddać rewaloryzacji z przywróceniem historycznej bryły i elewacji,

d) dopuszcza się rozbudowę budynków istniejących w dniu wejścia w życie niniejszej uchwały, których lokalizacja nie spełnia wymagań, o których mowa w pkt. 2, pod warunkiem zachowania odległości od drogi nie mniejszej, niż dotychczasowa.

§ 19. Dla terenów oznaczonych symbolami od P/U1 do P/U8 ustala się:

1) przeznaczenie podstawowe:

a) obiekty produkcyjne, składy i magazyny,

b) zabudowa usługowa,

c) obiekty i urządzenia komunikacji;

2) przeznaczenie uzupełniające:

a) obiekty i urządzenia sportowo–rekreacyjne,

b) dla terenów P/U3, P/U6 zabudowa mieszkaniowa na powierzchni nie większej niż 20% powierzchni działki.

2. Na terenach, o których mowa w ust. 1, obowiązują następujące ustalenia:

1) w zakresie parametrów i wskaźników kształtowania zabudowy oraz zagospodarowania terenu:

a) wskaźnik intensywności zabudowy w przedziale od 0,1 do 2,4,

b) co najmniej 15% powierzchni działki należy urządzić jako powierzchnię terenu biologicznie czynnego,

c) wysokość budynków nie może przekraczać 15 m, wysokość budowli nie może przekraczać 30 m,

d) dopuszcza się dowolne formy dachu i rodzaje pokrycia,

e) liczba miejsc do parkowania na parkingach terenowych i wbudowanych nie może być mniejsza niż 0,5 stanowiska na 1 miejsce pracy oraz 1 stanowisko na 40 m^2 p. u. usług, a w przypadku funkcji mieszkaniowej 1 stanowisko na jedno mieszkanie, w tym miejsca przeznaczone na parkowanie pojazdów zaopatrzonych w kartę parkingową w ilości wynikającej z przepisów odrębnych;

2) nieprzekraczalne linie zabudowy w odległościach:

a) 15 m od linii rozgraniczających drogi KDS1,

b) 20 m od linii rozgraniczających obejścia drogi wojewódzkiej nr 335, zgodnie z rysunkiem planu,

c) 10 m od linii rozgraniczających drogi klasy KDG1 oraz KDZ3(KDG1),

d) 6 m od linii rozgraniczających drogi wewnętrzne;

3) w zakresie szczególnych warunków zagospodarowania terenów i ograniczeń w ich użytkowaniu wymagane jest nasadzenie zieleni izolacyjnej wysokiej w pasie o szerokości co najmniej 2 m wzdłuż granic terenów z terenami zabudowy mieszkaniowej.

§ 20. 1. Dla terenów oznaczonych symbolami od US1 do US3 ustala się:

1) przeznaczenie podstawowe – tereny sportu i rekreacji;

2) przeznaczenie uzupełniające:

a) zabudowa związana z przeznaczeniem podstawowym terenu (szatnie, sanitariaty),

b) zabudowa usługowa,

c) na terenie US2 zabudowa mieszkaniowa jednorodzinna.

2. Na terenach, o których mowa w ust. 1, obowiązują następujące ustalenia:

1) w zakresie parametrów i wskaźników kształtowania zabudowy oraz zagospodarowania terenu:

a) wskaźnik intensywności zabudowy w przedziale od 0 do 0,5,

b) co najmniej 50% powierzchni działki należy urządzić jako powierzchnię terenu biologicznie czynnego,

c) wysokość zabudowy nie może przekraczać 9 m,

d) dopuszcza się dowolne formy dachu i rodzaje pokrycia,

e) na elewacjach wymóg stosowania pastelowych barw,

f) liczba miejsc do parkowania na parkingach terenowych i wbudowanych nie może być mniejsza niż 2 stanowiska oraz 1 stanowisko na jedno mieszkanie, w tym miejsca przeznaczone na parkowanie pojazdów zaopatrzonych w kartę parkingową w ilości wynikającej z przepisów odrębnych;

2) nieprzekraczalne linie zabudowy od dróg w odległościach:

a) 8 m od linii rozgraniczających drogi klasy Z,

b) 6 m od linii rozgraniczających drogi wewnętrzne.

§ 21. 1. Dla terenów oznaczonych symbolami od ZP1 do ZP2 ustala się:

1) przeznaczenie podstawowe – zieleń urządzona;

2) przeznaczenie uzupełniające:

a) wody powierzchniowe,

b) urządzenia sportowo – rekreacyjne o naturalnej nawierzchni.

2. Wszelkie działania przy wpisanym do rejestru zabytków pod nr A/2998/458/L parku należy podejmować zgodnie z przepisami odrębnymi.

§ 22. Dla terenów oznaczonych symbolami od R1 do R8 ustala się:

1) przeznaczenie podstawowe – tereny rolnicze;

2) przeznaczenie uzupełniające:

a) drogi transportu rolnego,

b) zalesienia i zadrzewienia.

§ 23. 1. Dla terenów oznaczonych symbolami od ZL1 do ZL17 ustala się przeznaczenie podstawowe na lasy.

2. Wzdłuż gazociągów w/c należy zachować pas gruntu bez drzew i krzewów o szerokości 4 m, po 2 m od osi gazociągu.

§ 24. Dla terenów oznaczonych symbolami od ZLz1 do ZLz3 ustala się przeznaczenie podstawowe na zalesienia.

§ 25. Dla terenu oznaczonego symbolem E1 ustala się przeznaczenie podstawowe na teren elektroenergetyki.

§ 26. Dla terenu oznaczonego symbolem G1 ustala się przeznaczenie podstawowe na teren gazownictwa – stacja redukcyjno-pomiarowa I^{O}.

§ 27. Dla terenu oznaczonego symbolem W1 ustala się przeznaczenie podstawowe na teren wodociągów.

2. Teren, o którym mowa w ust. 1, należy ogrodzić trwałym ogrodzeniem.

§ 28. 1. Dla terenów oznaczonych symbolami od WS1 do WS10 ustala się przeznaczenie podstawowe na wody powierzchniowe.

2. Na terenach, o których mowa w ust.1 dopuszcza się budowę przejazdów przez cieki i rowy.

§ 29. 1. Dla terenu oznaczonego symbolem KDS1 ustala się przeznaczenie podstawowe na drogę publiczną klasy S.

2. Na terenie, o którym mowa w ust. 1, obowiązuje decyzja Wojewody Dolnośląskiego nr 5.3/14 o zezwoleniu na realizacje inwestycji drogowej z dnia 25 lutego 2014 r.

§ 30. 1. Dla terenu oznaczonego symbolem KDG1 ustala się przeznaczenie podstawowe na drogę publiczną klasy G.

2. Na terenie, o którym mowa w ust. 1 obowiązują następujące ustalenia:

1) szerokość w liniach rozgraniczających zgodna z granicami władania;

2) obsługa komunikacyjna obszarów przyległych poprzez istniejące skrzyżowania i zjazdy.

§ 31. 1. Dla terenów oznaczonych symbolami od KDZ1 do KDZ2 ustala się przeznaczenie podstawowe na drogi publiczne klasy Z.

2. Na terenach, o których mowa w ust. 1 szerokość w liniach rozgraniczających zgodna z granicami władania.

§ 32. 1. Dla terenu oznaczonego symbolem KDZ3(KDG1) ustala się przeznaczenie podstawowe na drogę publiczną klasy Z, tymczasowo do czasu realizacji obejścia miejscowości Krzeczyn Mały, na drogę publiczną klasy G.

2. Dla terenu, o którym mowa w ust. 1 ustala się:

1) szerokość w liniach rozgraniczających zgodna z granicami władania;

2) obsługa komunikacyjna terenów przyległych poprzez istniejące skrzyżowania i zjazdy.

§ 33. 1. Dla terenu oznaczonego symbolem KDD1 ustala się przeznaczenie podstawowe na drogi publiczne klasy D.

2. Na terenie, o którym mowa w ust. 1 szerokość w liniach rozgraniczających zgodna z rysunkiem planu.

§ 34. 1. Dla terenów oznaczonych symbolami od KDW1 do KDW54 ustala się przeznaczenie podstawowe na drogi wewnętrzne.

2. Dla terenów, o których mowa w ust. 1 ustala się następujące parametry:

1) szerokość w liniach rozgraniczających zgodnie z rysunkiem planu wynosi:

a) KDW6 – 5 m,

b) KDW3 – 6 m,

c) KDW2, od KDW8 do KDW14, od KDW16 do KDW18, KDW25, od KDW37 do KDW40, KDW42, KWD43, KDW51, KDW54 – 8 m,

d) KDW15, KDW19, KDW34, KDW41, od KDW44 do KDW52, KDW53 – 10 m,

e) KDW1, KDW4, KDW5, KDW7, od KDW20 do KDW24, od KDW26 do KDW33, KDW35, KDW36, od 3 m do 24 m;

2) na skrzyżowaniach narożne ścięcia zgodnie z rysunkiem planu;

3) na zakończeniu dróg nieprzelotowych place manewrowe zgodnie z rysunkiem planu;

4) na KDW33 wszelkie działania przy alei wpisanej do rejestru zabytków pod nr A/2999/703/L należy podejmować zgodnie z przepisami odrębnymi.

Rozdział 4.
Przepisy końcowe

§ 35. Wykonanie uchwały powierza się Wójtowi Gminy Lubin.

§ 36. Uchwała wchodzi w życie po upływie 14 dni od dnia jej ogłoszenia w Dzienniku Urzędowym Województwa Dolnośląskiego.

Wiceprzewodnicząca Rady Gminy:
S. Pęczkowicz - Kuduk

ZMIANA MIEJSCOWEGO PLANU ZAGOSPODAROWANIA PRZESTRZENNEGO GMINY LUBIN DLA OBRĘBU KRZECZYN WIELKI

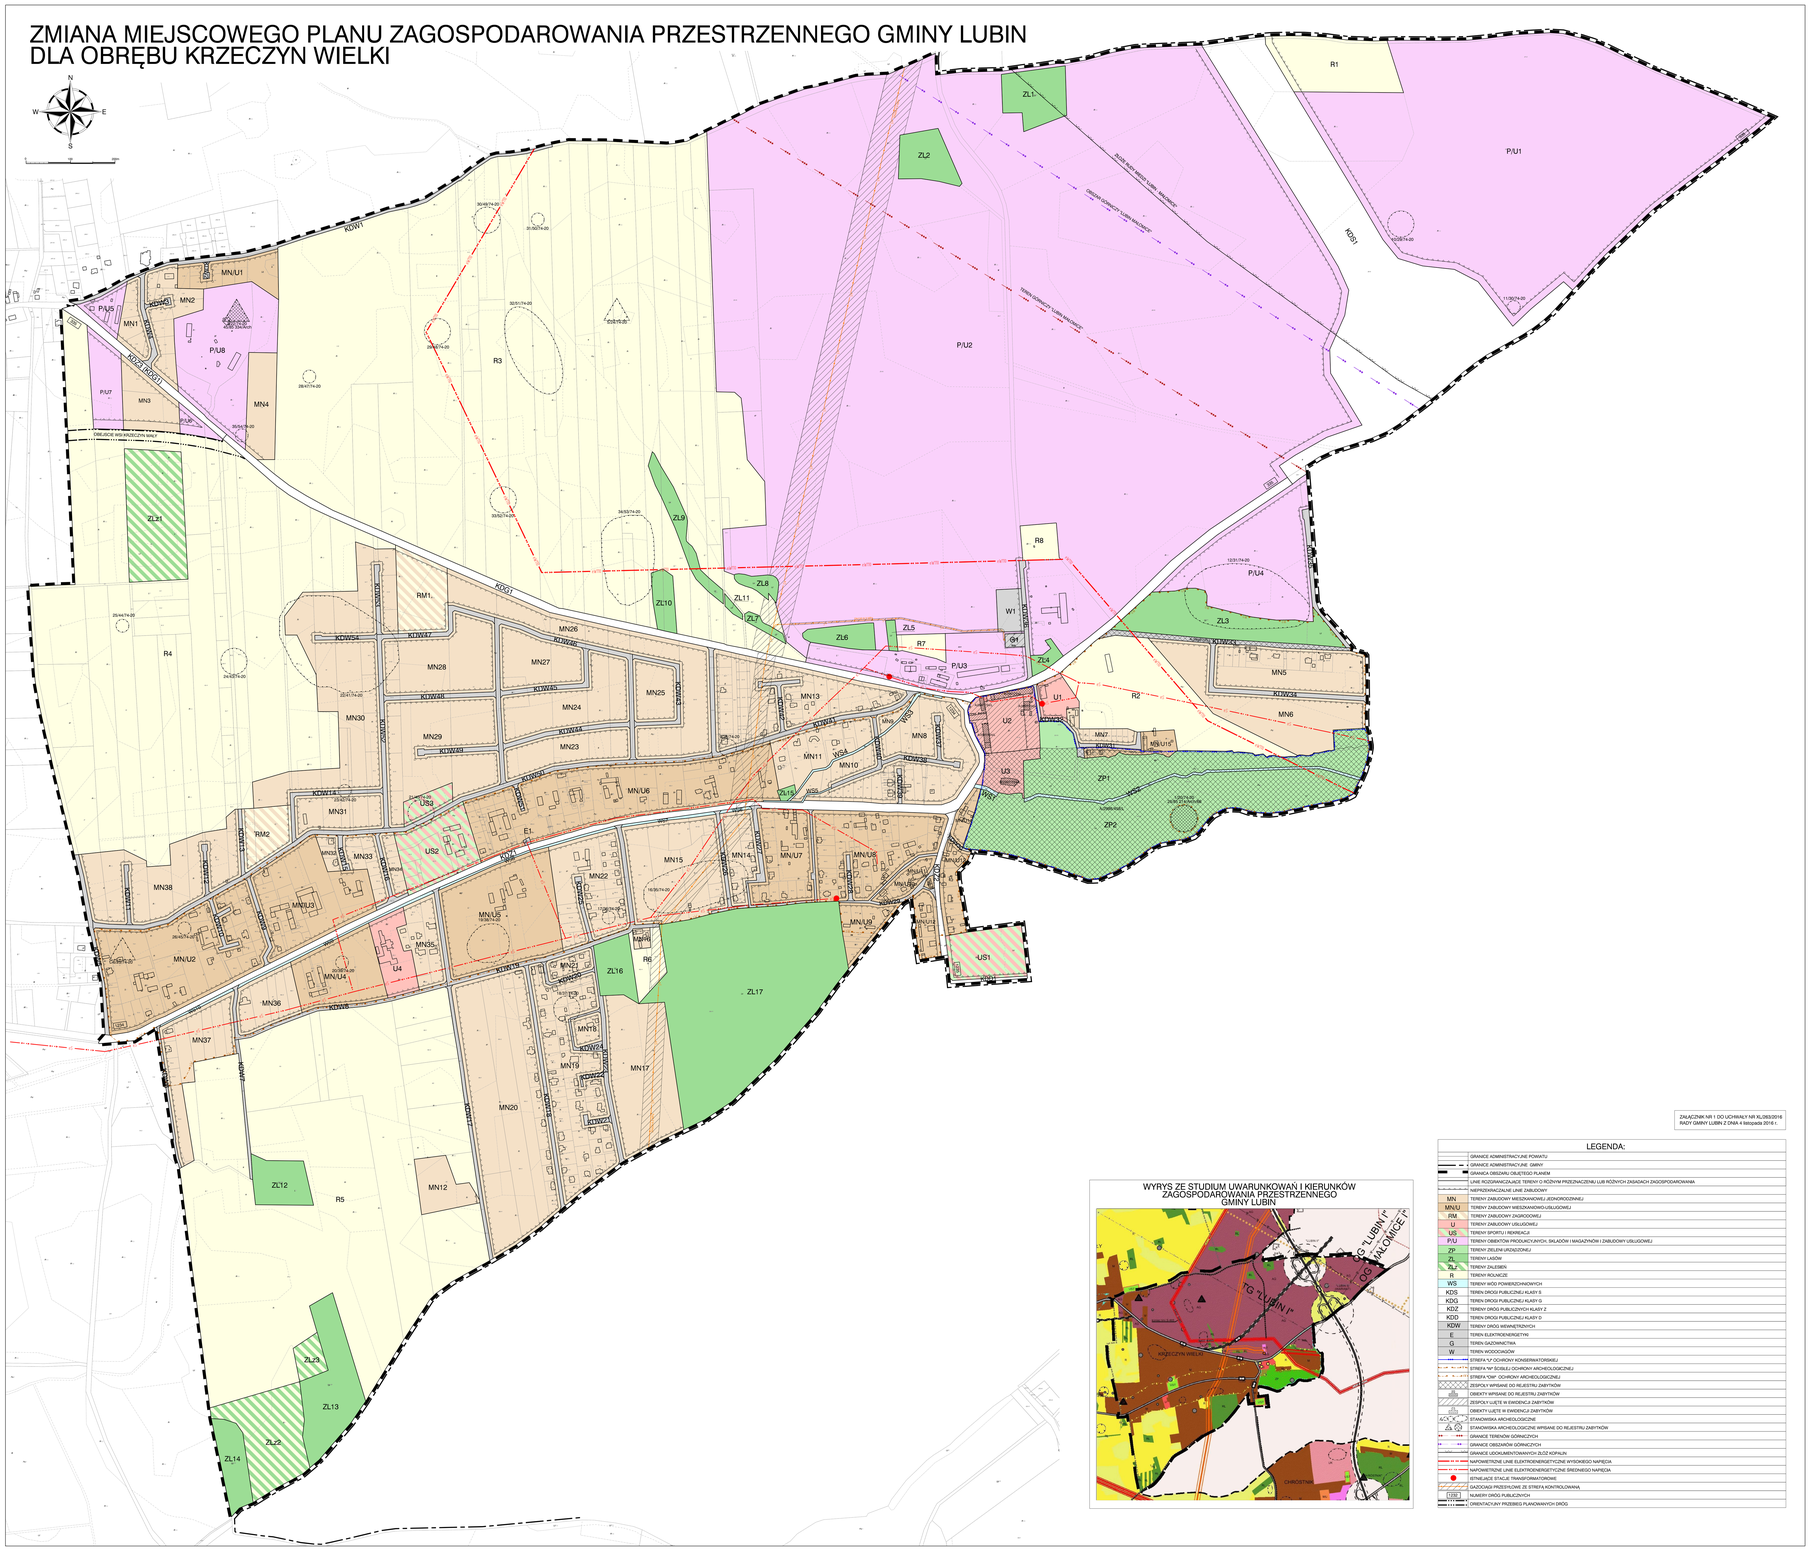
N
W
E
S
KDW1
KDG1
KDZ1
KDD1
KDD1 (KDG1)
KDW2
KDW3
KDW4
KDW5
KDW6
KDW7
KDW8
KDW9
KDW10
KDW11
KDW12
KDW13
KDW14
KDW15
KDW16
KDW17
KDW18
KDW19
KDW20
KDW21
KDW22
KDW23
KDW24
KDW25
KDW26
KDW27
KDW28
KDW29
KDW30
KDW31
KDW32
KDW33
KDW34
KDW35
KDW36
KDW37
KDW38
KDW39
KDW40
KDW41
KDW42
KDW43
KDW44
KDW45
KDW46
KDW47
KDW48
KDW49
KDW50
KDW51
KDW52
KDW53
KDW54

Załącznik nr 2 do uchwały nr XL/263/2016

Rady Gminy Lubin z dnia 4 listopada 2016 r.

ROZSTRZYGNIĘCIE W SPRAWIE UWAG WNIESIONYCH DO PROJEKTU ZMIANY MIEJSCOWEGO PLANU ZAGOSPODAROWANIA PRZESTRZENNEGO GMINY LUBIN DLA OBRĘBU KRZECZYN WIELKI

Uwagi nieuwzględnione przez Wójta Gminy Lubin, wniesione do projektu **zmiany miejscowego planu zagospodarowania przestrzennego gminy Lubin dla obrębu Krzeczyn Wielki** rozpatruje się w sposób następujący:

L.p.	Imię i nazwisko/ nazwa wnoszącego uwagę	Data wpływu uwagi do Urzędu Gminy	Treść uwagi	Oznaczenie terenu, którego uwaga dotyczy	Sposób rozpatrzenia	Uzasadnienie rozpatrzenia
1	2	3	4	5	6	7
1	Czesław Jeremiejko pełnomocnictwo Angelika Helena Podsiadły	19.10.2015	Przekształcenie działki rolnej na zabudowę mieszkaniową	Krzeczyn Wielki Dz. nr 186	Nie uwzględnia się	Ustalenie niezgodne ze studium uwarunkowań i kierunków zagospodarowania przestrzennego gminy Lubin
2	Roman Mańko	06.11.2015	Przekształcenie działek rolnych na budowlaną i na drogę	Krzeczyn Wielki Dz. nr 46/2; 46/3	Nie uwzględnia się	Ustalenie częściowo niezgodne ze studium uwarunkowań i kierunków zagospodarowania przestrzennego gminy Lubin i brak zgody Ministra Rolnictwa i Rozwoju Wsi na wyłączenie z użytkowania rolnego gruntów kl. III
3	Włodzimierz Kłobus	06.11.2015	Przekształcenie działek rolnych na budowlane i na drogę	Krzeczyn Wielki Dz. nr 46/2, 46/5, 46/6, 46/7, 46/8, 46/9, 46/10, 46/11, 46/12	Nie uwzględnia się	Ustalenie częściowo niezgodne ze studium uwarunkowań i kierunków zagospodarowania przestrzennego gminy Lubin i brak zgody Ministra Rolnictwa i Rozwoju Wsi na wyłączenie z użytkowania rolnego gruntów kl. III
4	Gminny Zakład Usług Komunalnych i Mieszkaniowyc	06.11.2015	Przed zatwierdzeniem planu uzyskać zapewnienie zasilania w wodę i odprowadzenia	Krzeczyn Wielki tereny przeznaczane	Nie uwzględnia się	Uwaga wykraczająca poza zakres uprawnień rady gminy

	h w Księginicach		ścieków dla terenów przeznaczanych w planie na nowe zainwestowanie.	w planie na nowe zainwestowani e		wynikających z art. 15 ustawy z dnia 23 marca 2003 r. o planowaniu i zagospodarowaniu przestrzennym
5	Magdalena Czajkowska	29.09.201 6	Przeznaczenie na zabudowę przemysłową	Krzeczyn Wielki Dz. nr 20	Nie uwzględnia się	Brak zgody Ministra Rolnictwa i Rozwoju Wsi na wyłączenie z użytkowania rolnego gruntów kl. III
6	Barbara Kowalska - Dajnowska	05.10.201 6 10.10.201 6	Dopuszczenie zabudowy mieszkaniowej	Krzeczyn Wielki Dz. nr 52	Nie uwzględnia się	Ustalenie niezgodne ze studium uwarunkowań i kierunków zagospodarowania przestrzennego gminy Lubin

Załącznik nr 3 do uchwały nr XL/263/2016

Rady Gminy Lubin z dnia 4 listopada 2016 r.

ROZSTRZYGNIĘCIE W SPRAWIE SPOSOBU REALIZACJI INWESTYCJI Z ZAKRESU INFRASTRUKTURY TECHNICZNEJ, KTÓRE NALEŻĄ DO ZADAŃ WŁASNYCH GMINY ORAZ O ZASADACH ICH FINANSOWANIA

W związku z uchwaleniem **zmiany miejscowego planu zagospodarowania przestrzennego gminy Lubin dla obrębu Krzeczyn Wielki** inwestycjami z zakresu zadań własnych gminy będą:

- sieci wodociągowe o łącznej długości ok. 8940 m,
- sieci kanalizacji sanitarnej o łącznej długości ok. 8940 m.

Przewiduje się, że finansowanie tych zadań odbywać się będzie ze środków Gminy, zgodnie z budżetem gminy oraz Wieloletnią Prognozą Finansową, jak również ze środków pozyskanych ze źródeł zewnętrznych.