



DZIENNIK URZĘDOWY

WOJEWÓDZTWA POMORSKIEGO

Gdańsk, dnia 2 grudnia 2014 r.

Poz. 4239

UCHWAŁA NR XLIV/572/2014 RADY GMINY W CHOJNICACH

z dnia 3 października 2014 r.

w sprawie miejscowego planu zagospodarowania przestrzennego terenu w miejscowości Pawłowo, gm. Chojnice

Na podstawie art. 18 ust. 2 pkt 5 ustawy z dnia 8 marca 1990 r. o samorządzie gminnym (Dz.U. z 2013r., poz. 594, zmiany z 2013 r., poz. 645, poz. 1318, z 2014 r., poz. 379), art. 20 ust. 1 ustawy z dnia 27 marca 2003 r. o planowaniu i zagospodarowaniu przestrzennym (Dz. U. z 2012 r., poz. 647, zmiany z 2012 r., poz. 951, poz. 1445, z 2013r., poz. 21, poz. 405, poz. 1238, z 2014 r., poz. 379)

Rada Gminy uchwala, co następuje:

Rozdział 1. Postanowienia ogólne

§ 1. 1. Po stwierdzeniu, że miejscowy plan zagospodarowania przestrzennego nie narusza ustaleń studium uwarunkowań i kierunków zagospodarowania przestrzennego przyjętego Uchwałą Nr XI/100/2011 Rady Gminy w Chojnicach z dnia 30 czerwca 2011r. w sprawie uchwalenia ZMIANY – aktualizacji „Studium uwarunkowań i kierunków zagospodarowania przestrzennego gminy Chojnice” (zmienione uchwałą

nr XLI/531/2014 z dnia 28 marca 2014r.), uchwała się miejscowy plan zagospodarowania przestrzennego terenu w miejscowości Pawłowo, gm. Chojnice, zwany dalej planem.

2. Zakres i granice planu określone zostały w uchwale Nr XXVIII/345/2012 Rady Gminy w Chojnicach z dnia 29 listopada 2012 r. w sprawie przystąpienia do sporządzenia miejscowego planu zagospodarowania przestrzennego terenu w miejscowości Pawłowo, gm. Chojnice.

3. Rysunek planu stanowi graficzne przedstawienie ustaleń planu oraz określa granicę obszaru objętego planem.

§ 2. Załącznikami do uchwały są:

- 1) rysunek planu w skali 1:1000 wraz z wrysem ze „Studium uwarunkowań i kierunków zagospodarowania przestrzennego Gminy Chojnice”, stanowiący załącznik nr 1;
- 2) rozstrzygnięcia dotyczące sposobu rozpatrzenia uwag do projektu planu, jako załącznik nr 2;
- 3) rozstrzygnięcie dotyczące sposobu realizacji zapisanych w planie inwestycji z zakresu infrastruktury technicznej, które należą do zadań własnych gminy, jako załącznik nr 3.

§ 3. Ilekroć w uchwale jest mowa o:

- 1) przepisach odrębnych – należy przez to rozumieć obowiązujące ustawy i rozporządzenia, a także obowiązujące na terenie gminy przepisy gminne;

- 2) ustawie – należy przez to rozumieć ustawę z dnia 27 marca 2003 r. o planowaniu i zagospodarowaniu przestrzennym (Dz. U. z 2012 r., poz. 647 ze zm.);
- 3) maksymalnej nieprzekraczalnej linii zabudowy – należy przez to rozumieć linię, poza którą nie może być wysunięta ściana frontowa (lico) budynku; linia ta dotyczy wyłącznie budynków, nie odnosi się do powierzchni zjazdów, placów, pochylni, itp. oraz ogrodzeń, obiektów małej architektury, urządzeń infrastruktury technicznej, a także takich elementów architektonicznych budynku, jak: gzymsy, wykusz, okap dachu, balkon, schody zewnętrzne, taras itp.;
- 4) powierzchni całkowitej zabudowy – należy przez to rozumieć sumę powierzchni kondygnacji nadziemnych budynku mierzoną po obrysie ścian zewnętrznych, wszystkich budynków na działce budowlanej;
- 5) terenie zabudowy mieszkaniowo-usługowej (oznaczone symbolem MN/U) - rozumie się przez to możliwość realizacji zabudowy mieszkaniowej jednorodzinnej, zabudowy usługowej (w tym handlowej), zabudowy mieszkaniowo-usługowej (w tym handlowej), oraz związane z nimi budynki garażowo-gospodarcze, dla której ustala się dowolny udział procentowy poszczególnych funkcji, z wyłączeniem zabudowy wielorodzinnej;
- 6) terenie zabudowy usługowej (oznaczone symbolem U) – rozumie się przez to możliwość realizacji zabudowy usługowej (w tym handel), składy i magazyny, oraz związane z nimi budynki gospodarczo-garażowe.

§ 4. 1. Dla obszaru objętego planem ustala się:

- 1) przeznaczenie terenów oraz linie rozgraniczające tereny o różnym przeznaczeniu lub różnych zasadach zagospodarowania;
- 2) zasady ochrony i kształtowania ładu przestrzennego;
- 3) zasady ochrony środowiska, przyrody i krajobrazu kulturowego;
- 4) zasady ochrony dziedzictwa kulturowego i zabytków oraz dóbr kultury współczesnej;
- 5) wymagania wynikające z potrzeb kształtowania przestrzeni publicznych;
- 6) zasady kształtowania zabudowy oraz wskaźniki zagospodarowania terenu, maksymalną i minimalną intensywność zabudowy jako wskaźnik powierzchni całkowitej zabudowy w odniesieniu do powierzchni działki budowlanej, minimalny udział procentowy powierzchni biologicznie czynnej w odniesieniu do powierzchni działki budowlanej, maksymalną wysokość zabudowy, minimalną liczbę miejsc do parkowania i sposób ich realizacji oraz linie zabudowy i gabaryty obiektów;
- 7) granice i sposoby zagospodarowania terenów lub obiektów podlegających ochronie, ustalonych na podstawie odrębnych przepisów, w tym terenów górniczych, a także obszarów szczególnego zagrożenia powodzią oraz obszarów osuwania się mas ziemnych;
- 8) szczególne warunki zagospodarowania terenów oraz ograniczenia w ich użytkowaniu, w tym zakaz zabudowy;
- 9) zasady modernizacji, rozbudowy i budowy systemów komunikacji i infrastruktury technicznej;
- 10) sposób i termin tymczasowego zagospodarowania, urządzania i użytkowania terenów;
- 11) stawkę procentową, na podstawie której ustala się opłatę, o której mowa w art. 36 ust. 4 ustawy;
- 12) minimalną powierzchnię nowowydzielonych działek budowlanych;
- 13) granice terenów rozmieszczenia inwestycji celu publicznego o znaczeniu lokalnym.

2. Ze względu na brak potrzeby nie ustala się szczegółowych zasad i warunków scalania i podziału nieruchomości objętych planem miejscowym.

§ 5. 1. Wyznacza się na rysunku planu tereny w liniach rozgraniczających o różnym przeznaczeniu lub różnych zasadach zagospodarowania, oznaczone symbolem i numerem porządkowym od 1 do 12:

- 1) U – teren zabudowy usługowej,
- 2) MN – teren zabudowy mieszkaniowej jednorodzinnej,
- 3) MN/U – teren zabudowy mieszkaniowo-usługowej,

- 4) RM – teren zabudowy zagrodowej w gospodarstwach rolnych, hodowlanych i ogrodniczych,
- 5) ZP – teren zieleni urządzonej publicznej,
- 6) IT/ZI – teren infrastruktury technicznej, zieleni izolacyjnej,
- 7) KDL – teren komunikacji, droga publiczna lokalna,
- 8) KDD – teren komunikacji, droga publiczna dojazdowa.

2. Rysunek planu zawiera:

- 1) oznaczenia obowiązujące, które stanowią ustalenia planu:
 - a) przeznaczenie terenu, oznaczone symbolem literowym i numerem porządkowym,
 - b) oznaczenia graficzne:
 - granica obszaru objętego planem;
 - linie rozgraniczające tereny o różnym przeznaczeniu lub różnych zasadach zagospodarowania;
 - maksymalna nieprzekraczalna linia zabudowy;
 - wymiarowanie;
 - strefa kontrolowana dla gazociągu wysokiego ciśnienia,
 - strefa ochronna wzdłuż napowietrznej linii SN 15kV,
 - strefa ochronna wzdłuż napowietrznej linii WN 110kV,
 - gazociąg wysokiego ciśnienia,
 - napowietrzna linia elektroenergetyczna SN 15kV,
 - napowietrzna linia elektroenergetyczna WN 110kV;
- 2) oznaczenia nieobowiązujące (informacyjne): przykładowy podział na działki budowlane;
- 3) wyrys ze Studium uwarunkowań i kierunków zagospodarowania przestrzennego gminy Chojnice.

Rozdział 2.

Ustalenia ogólne dla terenów

§ 6. Zasady ochrony i kształtowania ładu przestrzennego:

- 1) w przypadku braku wyznaczonej maksymalnej nieprzekraczalnej linii zabudowy odległość obiektów budowlanych od dróg publicznych należy ustalać zgodnie z przepisami ustawy o drogach publicznych, zaś od innych terenów: zgodnie z przepisami odrębnymi;
- 2) wymagania wynikające z potrzeb kształtowania przestrzeni publicznych zgodnie z ustaleniami szczegółowymi dla poszczególnych terenów;
- 3) zakaz sytuowania obiektów handlowych o powierzchni sprzedaży powyżej 2000m²;
- 4) minimalna szerokość frontu działki budowlanej: 20,0m;
- 5) wielkość powierzchni zabudowy w stosunku do powierzchni działki: nie określa się.

§ 7. Zasady ochrony środowiska, przyrody i krajobrazu kulturowego:

- 1) zakaz realizacji przedsięwzięć mogących zawsze znacząco oddziaływać na środowisko,
- 2) dopuszcza się realizację inwestycji mogących potencjalnie znacząco oddziaływać na środowisko,
(w szczególności z zakresu infrastruktury technicznej i komunikacji oraz inwestycji celu publicznego z zakresu łączności publicznej), pod warunkiem:
 - a) przeprowadzenia oceny oddziaływania na środowisko, zgodnie z przepisami odrębnymi,
 - b) zastosowania odpowiednich środków technicznych, prawnych w celu ograniczenia ewentualnego negatywnego oddziaływania na środowisko;

c) w terenie oznaczonym symbolem 3U, 5U, 7U, 10U oraz 11MN/U dopuszcza się funkcję mieszkalną wyłącznie w przypadku, gdy na działce budowlanej nie będzie łącznie sytuowana z inwestycją mogącą potencjalnie oddziaływać na środowisko;

3) nakaz stosowania nasadzeń rodzimych gatunków drzew i krzewów;

4) zgodnie z art. 114 ust. 1 ustawy Prawo Ochrony Środowiska w zakresie poziomów hałasu ustala się, że tereny oznaczone:

a) symbolem 8MN należą do terenów przeznaczonych pod zabudowę mieszkaniową,

b) symbolami 2RM, 3RM, 11MN/U należą do terenów mieszkaniowo-usługowych.

§ 8. Zasady ochrony dziedzictwa kulturowego i zabytków oraz dóbr kultury współczesnej: nie ma potrzeby ustalenia.

§ 9. Granice i sposoby zagospodarowania terenów lub obiektów podlegających ochronie, ustalonych na podstawie odrębnych przepisów, w tym terenów górniczych, a także obszarów szczególnego zagrożenia powodzią oraz obszarów osuwania się mas ziemnych:

- na obszarze objętym planem nie występują w/w obiekty, nie ma potrzeby ustalenia.

§ 10. Zasady modernizacji, rozbudowy i budowy systemu komunikacji:

1) układ komunikacyjny tworzy publiczna droga gminna i wojewódzka;

2) wyznacza się teren przewidziany do poszerzenia istniejącego pasa publicznej drogi gminnej (ulicy Podmiejskiej), do odpowiednich parametrów technicznych drogi lokalnej,

3) wyznacza się drogę publiczną, o parametrach technicznych drogi dojazdowej, połączoną z drogą gminną ulicą Podmiejską oraz pośrednio poprzez ulicę Żwirową z drogą wojewódzką (ulicą Tucholską),

4) obsługa komunikacyjna nieruchomości poprzez istniejące lub projektowane zjazdy, zgodnie z przepisami odrębnymi, z wyjątkiem nieruchomości położonych w terenach 10U i 11MN/U, dla których ustala się:

a) obsługę komunikacyjną wyłącznie z drogi oznaczonej symbolem 9KDD, z dopuszczeniem korzystania z istniejących zjazdów z drogi wojewódzkiej;

b) zakaz planowania nowych zjazdów z drogi wojewódzkiej.

§ 11. Zasady modernizacji, rozbudowy i budowy systemu infrastruktury technicznej:

1) w zakresie zaopatrzenia w wodę ustala się zaopatrzenie z gminnej sieci wodociągowej;

2) w zakresie gospodarki ściekami sanitarno-bytowo-gospodarczymi, ustala się odprowadzanie do sieci kanalizacji sanitarnej;

3) w zakresie odprowadzania wód opadowych, w tym z ulic, parkingów, utwardzonych placów, ustala się odprowadzanie powierzchniowo, po odpowiednim podczyszczeniu, lub do sieci kanalizacji deszczowej (ogólnospławnej);

4) gospodarka odpadami zgodnie z przepisami odrębnymi;

5) dopuszcza się realizację miejsca gromadzenia i selektywnej zbiórki odpadów;

6) dopuszcza się lokalizację inwestycji celu publicznego z zakresu łączności publicznej w rozumieniu przepisów odrębnych;

7) zaopatrzenie w ciepło z indywidualnych lub zbiorczych źródeł ciepła;

8) zasilanie w energię elektryczną z istniejącej poza obszarem objętym planem stacji transformatorowej;

9) dopuszcza się budowę stacji transformatorowych w zależności od potrzeb;

10) dopuszcza się budowę sieci gazowej;

11) dopuszcza się przebudowę i rozbudowę istniejących linii napowietrznych oraz ich wymianę na linię kablową;

- 12) należy zapewnić dostęp (faktyczny i prawny) do sieci i urządzeń infrastruktury technicznej, zgodnie z przepisami odrębnymi;
- 13) dopuszcza się realizację urządzeń z zakresu odnawialnych źródeł energii (np.: kolektory słoneczne, ogniwa fotowoltaiczne, pompy ciepła);
- 14) dopuszcza się rozbudowę, przebudowę gazociągu wysokiego ciśnienia, linii elektroenergetycznych napowietrznych wysokiego i średniego napięcia;
- 15) wskazana w ustaleniach szczegółowych wysokość zabudowy nie dotyczy infrastruktury technicznej;
- 16) sieci i urządzenia infrastruktury technicznej należy w pierwszej kolejności budować w liniach rozgraniczających dróg, z dopuszczeniem, w uzasadnionych przypadkach, poza liniami rozgraniczającymi dróg.

§ 12. Sposób i termin tymczasowego zagospodarowania, urządzania i użytkowania terenów: do czasu realizacji ustaleń planu dopuszcza się dotychczasowy sposób zagospodarowania, urządzania i użytkowania nieruchomości.

§ 13. Granice terenów rozmieszczenia inwestycji celu publicznego o znaczeniu lokalnym obejmują tereny w liniach rozgraniczających, oznaczone symbolami 1KDL, 4KDD, 6ZP, 9KDD, 12IT/ZI, przy czym:

- w terenach KDD, KDL mogą powstawać obiekty związane z funkcją komunikacji i infrastruktury technicznej, i inne cele publiczne;
- w terenie 12IT/ZI mogą powstawać obiekty związane z funkcją infrastruktury technicznej;
- w terenie 6ZP mogą powstawać obiekty związane z realizacją inwestycji infrastrukturalnych służących wykonywaniu zadań własnych samorządu gminy w zakresie wodociągów i zaopatrzenia w wodę, kanalizacji, usuwania i oczyszczania ścieków komunalnych, utrzymania czystości i porządku oraz urządzeń sanitarnych, a także zieleni publicznej, i inne cele publiczne.

§ 14. Szczególne warunki zagospodarowania terenów oraz ograniczenia w ich użytkowaniu, w tym zakaz zabudowy:

- 1) wyznacza się strefę kontrolowaną dla gazociągu wysokiego ciśnienia (gazociąg DN150/6,3 MPa) w odległości maksymalnie 35,0 m od osi gazociągu w obie strony, zgodnie z rysunkiem planu, w obrębie której obowiązuje zachowanie odległości obiektów od istniejącego gazociągu, zgodnie z odpowiednimi przepisami odrębnymi;
- 2) wyznacza się strefę ochronną wzdłuż napowietrznej linii (elektroenergetycznej) WN 110kV, w odległości maksymalnie 20,0 m od osi linii w obie strony, zgodnie z rysunkiem planu, w obrębie której obowiązuje:
 - a) zapewnienie dojazdu oraz dostępu do urządzeń elektroenergetycznych, umożliwiającego nadzór techniczny oraz ich remont lub przebudowę;
 - b) zakaz sadzenia drzew i krzewów (zieleni wysokiej);
 - c) sytuowanie budynków przeznaczonych na stały pobyt ludzi zgodnie z przepisami odrębnymi w zakresie ochrony przed promieniowaniem elektromagnetycznym,
 - d) zakaz budowy budynków w pasie o szerokości 14,5m od osi linii w obie strony;
- 3) wyznacza się strefę ochronną wzdłuż napowietrznej linii (elektroenergetycznej) SN 15kV, w odległości maksymalnie 6,0m od osi linii w obie strony, dla której obowiązuje:
 - a) zakaz budowy budynków i nasadzeń wysokiego drzewostanu w pasie po 6,0m w obie strony od osi linii,
 - b) dopuszcza się likwidację linii napowietrznej elektroenergetycznej SN 15kV i jej przebudowę na linię kablową,
 - c) w przypadku likwidacji napowietrznej linii elektroenergetycznej SN 15kV, strefa ochronna nie obowiązuje.

Rozdział 3.

Ustalenia szczegółowe dla terenów

§ 15. Teren 1KDL.

1. Przeznaczenie terenu: teren komunikacji, droga publiczna, lokalna.
2. Wymagania wynikające z potrzeb kształtowania przestrzeni publicznych:
 - 1) zakaz umieszczania tablic i urządzeń reklamowych,
 - 2) lokalizacja obiektów nie związanych z potrzebami ruchu drogowego zgodnie z przepisami odrębnymi.
3. Parametry i wskaźniki kształtowania zabudowy oraz zagospodarowania terenu:
 - 1) szerokość pasa drogowego w liniach rozgraniczających 10,00m, zgodnie z rysunkiem planu;
 - 2) teren przeznaczony na poszerzenie drogi publicznej, gminnej;
 - 3) w terenie należy przewidzieć, w zależności od potrzeb: jezdnię, chodniki, miejsca postojowe, zieleń, infrastrukturę techniczną i inne elementy zagospodarowania niezbędne do prawidłowego funkcjonowania drogi i terenów przyległych.
4. Stawka procentowa, na podstawie której ustala się opłatę z tytułu wzrostu wartości nieruchomości, o której mowa w art. 36 ust. 4 ustawy, wynosi 0%.

§ 16. Tereny 2RM, 3RM.

1. Przeznaczenie terenu: teren zabudowy zagrodowej w gospodarstwach rolnych, hodowlanych, ogrodniczych.
2. Parametry i wskaźniki kształtowania zabudowy oraz zagospodarowania terenu:
 - 1) intensywność zabudowy jako wskaźnik powierzchni całkowitej zabudowy w odniesieniu do powierzchni działki budowlanej: minimalna-dowolnie, maksymalna 0,6;
 - 2) udział powierzchni biologicznie czynnej w odniesieniu do powierzchni działki budowlanej: minimalnie 60%;
 - 3) wysokość zabudowy: maksymalnie 12,0 m, z wyjątkiem wysokości budynków mieszkalnych jednorodzinnych, dla których ustala się maksymalnie 10,0m;
 - 4) maksymalna nieprzekraczalna linia zabudowy wyznaczona została na rysunku planu;
 - 5) gabaryty i parametry obiektów:
 - a) budynek mieszkalny jednorodzinny:
 - maksymalnie dwie kondygnacje nadziemne, dopuszcza się kondygnacje podziemne,
 - kształt dachu: dwuspadowy, o spadku połaci dachowych od 35° do 45°,
 - pokrycie dachu: dachówką ceramiczną lub blachodachówką, przy czym jeśli nie można zastosować to inne, w kolorze ceglastym, brązowym;
 - elewacje budynków w pastelowych kolorach, pokryte tynkiem,
 - b) budynki pozostałe:
 - maksymalnie dwie kondygnacje nadziemne, dopuszcza się kondygnacje podziemne,
 - kształt dachu: dwuspadowy o spadku połaci dachowych od 20° do 45°, albo płaski, jednospadowy,
 - pokrycie dachu: dachówką ceramiczną, blachodachówką, lub blachą przy czym jeśli nie można zastosować to inne, w kolorze ceglastym, brązowym, grafitowym;
 - pokrycie elewacji budynków – dowolnie,
 - 6) zasady i warunki lokalizacji tablic i urządzeń reklamowych, informacyjnych, szyldów:
 - a) obiekty budowlane wolnostojące lub na budynkach,
 - b) wysokość wolnostojących obiektów – nie większa niż wysokość budynków,
 - c) maksymalna powierzchnia tablicy, ekranu, baneru: 5,0m²;
 - d) standardy jakościowe i rodzaje materiałów budowlanych: dowolne,

7) zasady i warunki sytuowania ogrodzeń:

a) maksymalna wysokość ogrodzenia: 1,70m;

b) zakaz stosowania prefabrykowanych elementów betonowych, należy stosować ogrodzenia ażurowe (np.: z siatki, drewniane, murowane, metalowe) oraz żywopłoty;

8) obowiązuje zabezpieczenie miejsc parkingowych (w tym dopuszcza się w garażach) na terenie nieruchomości, do której posiada się tytuł prawny, według wskaźnika:

- minimum 2 miejsca parkingowe na jeden budynek mieszkalny jednorodzinny,
- minimum 1 miejsce parkingowe dla obiektów związanych z gospodarstwem rolnym;

9) możliwość realizacji obiektów oraz elementów zagospodarowania terenu związanych z przeznaczeniem terenu typu:

- budynki i budowle magazynowe, składowe, produkcyjne, inwentarskie, itp. związane z rolnictwem,
- budynki mieszkalne jednorodzinne, gospodarcze, garażowe,
- obiekty sportu i rekreacji wraz z zielenią urządzoną,
- miejsca postojowe,
- obiekty małej architektury, infrastruktura techniczna, itp.

3. Minimalna powierzchnia nowowydzielonej działki budowlanej: 3000m².

4. Stawka procentowa, na podstawie której ustala się opłatę z tytułu wzrostu wartości nieruchomości, o której mowa w art. 36 ust. 4 ustawy, wynosi 30%.

§ 17. Tereny 4KDD, 9KDD.

1. Przeznaczenie terenu: teren komunikacji, droga publiczna, dojazdowa.

2. Wymagania wynikające z potrzeb kształtowania przestrzeni publicznych:

- 1) zakaz umieszczania tablic i urządzeń reklamowych,
- 2) lokalizacja obiektów nie związanych z potrzebami ruchu drogowego zgodnie z przepisami odrębnymi.

3. Parametry i wskaźniki kształtowania zabudowy oraz zagospodarowania terenu:

- 1) szerokość pasa drogowego w liniach rozgraniczających 12,0m wraz z narożnymi ścięciami, zgodnie z rysunkiem planu;
- 2) w terenie należy przewidzieć, w zależności od potrzeb: pieszo-jezdnię albo jezdnię, chodniki, miejsca postojowe, zielen, infrastrukturę techniczną i inne elementy zagospodarowania niezbędne do prawidłowego funkcjonowania drogi i terenów przyległych.

4. Stawka procentowa, na podstawie której ustala się opłatę z tytułu wzrostu wartości nieruchomości, o której mowa w art. 36 ust. 4 ustawy, wynosi 0%.

§ 18. Tereny 5U, 7U, 10U.

1. Przeznaczenie terenu:

- 1) teren zabudowy usługowej;
- 2) dopuszcza się zabudowę mieszkaniową jednorodziną, wyłącznie jako uzupełnienie dla istniejącej na działce zabudowy usługowej.

2. Parametry i wskaźniki kształtowania zabudowy oraz zagospodarowania terenu:

- 1) intensywność zabudowy jako wskaźnik powierzchni całkowitej zabudowy w odniesieniu do powierzchni działki budowlanej: minimalna 0,05, maksymalna 1,1;
- 2) udział powierzchni biologicznie czynnej w odniesieniu do powierzchni działki budowlanej: minimalnie 30%;

- 3) wysokość zabudowy: maksymalnie 12,0 m, z wyjątkiem wysokości budynków mieszkalnych jednorodzinnych, dla których ustala się maksymalnie 10,0m;
 - 4) maksymalna nieprzekraczalna linia zabudowy wyznaczona została na rysunku planu;
 - 5) gabaryty i parametry obiektów:
 - a) budynek: maksymalnie trzy kondygnacje nadziemne, dopuszcza się kondygnacje podziemne,
 - b) kształt dachu: dwuspadowy o spadku połaci dachowych od 20° do 45°, albo płaski, jednospadowy,
 - c) pokrycie dachu:
 - dachówką ceramiczną lub blachodachówką, przy czym jeśli nie można zastosować to inne;
 - w kolorze ceglonym, brązowym, grafitowym;
 - d) pokrycie elewacji budynków - dowolne,
 - 6) zasady i warunki lokalizacji tablic i urządzeń reklamowych, informacyjnych, szyldów:
 - a) obiekty budowlane wolnostojące lub na budynkach,
 - b) wysokość wolnostojących obiektów – nie większa niż wysokość budynków,
 - c) maksymalna powierzchnia tablicy, ekranu, baneru: 5,0m²;
 - d) standardy jakościowe i rodzaje materiałów budowlanych: dowolne,
 - 7) zasady i warunki sytuowania ogrodzeń:
 - a) maksymalna wysokość ogrodzenia: 1,70m;
 - b) zakaz stosowania prefabrykowanych elementów betonowych, należy stosować ogrodzenia ażurowe (np.: z siatki, drewniane, murowane, metalowe) oraz żywopłoty;
 - 8) obowiązuje zabezpieczenie miejsc parkingowych (w tym dopuszcza się w garażach) na terenie nieruchomości, do której posiada się tytuł prawny, według wskaźnika: minimum 1 miejsce parkingowe na 100 m² powierzchni użytkowej w przypadku funkcji usługowej;
 - 9) możliwość realizacji obiektów oraz elementów zagospodarowania terenu związanych z przeznaczeniem terenu typu:
 - budynki i budowle magazynowe, składowe, produkcyjne, itp.,
 - budynki usługowe, biurowe, gospodarcze, garażowe,
 - budynki mieszkalne jednorodzinne,
 - obiekty sportu i rekreacji wraz z zielenią urządzoną,
 - drogi wewnętrzne i place manewrowe,
 - miejsca postojowe,
 - obiekty małej architektury, infrastruktura techniczna, itp.
3. Minimalna powierzchnia nowowydzielonej działki budowlanej: 1500m².
4. Stawka procentowa, na podstawie której ustala się opłatę z tytułu wzrostu wartości nieruchomości, o której mowa w art. 36 ust. 4 ustawy, wynosi 30%.

§ 19. Teren 6ZP.

1. Przeznaczenie terenu: teren zieleni urządzonej publicznej.
2. Parametry i wskaźniki kształtowania zabudowy oraz zagospodarowania terenu:
 - 1) dopuszcza się elementy zagospodarowania terenu związane z przeznaczeniem terenu typu: ogrodzenie, zieleń, zbiorniki wodne, obiekty małej architektury, infrastruktura techniczna, stacja transformatorowa, miejsca postojowe itp.;

- 2) zasady i warunki sytuowania ogrodzeń, ich gabaryty, standardy jakościowe oraz rodzaje materiałów budowlanych, z jakich mogą być wykonane:
 - a) maksymalna wysokość ogrodzenia: 1,70m;
 - b) zakaz stosowania prefabrykowanych elementów betonowych, należy stosować ogrodzenia ażurowe (np.: z siatki, drewniane, murowane, metalowe) oraz żywopłoty;
 - 3) zasady i warunki lokalizacji tablic i urządzeń reklamowych, informacyjnych, szyldów:
 - a) obiekty budowlane wolnostojące lub na obiektach małej architektury,
 - b) wysokość wolnostojących obiektów – maksymalnie 5,0m,
 - c) maksymalna powierzchnia tablicy, ekranu, baneru: 1,0m²;
 - d) standardy jakościowe i rodzaje materiałów budowlanych: dowolne,
 - 4) intensywność zabudowy jako wskaźnik powierzchni całkowitej zabudowy w odniesieniu do powierzchni działki budowlanej: nie dotyczy;
 - 5) udział powierzchni biologicznie czynnej: minimum 70% powierzchni działki;
 - 6) maksymalna nieprzekraczalna linia zabudowy: nie wyznacza się.
3. Stawka procentowa, na podstawie której ustala się opłatę z tytułu wzrostu wartości nieruchomości, o której mowa w art. 36 ust. 4 ustawy, wynosi 0%.

§ 20. Teren 8MN.

1. Przeznaczenie terenu: teren zabudowy mieszkaniowej jednorodzinnej.
2. Parametry i wskaźniki kształtowania zabudowy oraz zagospodarowania terenu:
 - 1) intensywność zabudowy jako wskaźnik powierzchni całkowitej zabudowy w odniesieniu do powierzchni działki budowlanej: minimalna 0,05, maksymalna 0,4;
 - 2) udział powierzchni biologicznie czynnej w odniesieniu do powierzchni działki budowlanej: minimalnie 60%;
 - 3) wysokość zabudowy: maksymalnie 10,0m;
 - 4) maksymalna nieprzekraczalna linia zabudowy wyznaczona została na rysunku planu;
 - 5) gabaryty i parametry obiektów:
 - a) budynek: maksymalnie dwie kondygnacje nadziemne, dopuszcza się kondygnacje podziemne,
 - b) kształt dachu: dwuspadowy, o spadku połaci dachowych od 35° do 45°, z kalenicą prostopadłą albo równoległą do drogi w terenie 4KDD lub 9KDD,
 - c) pokrycie dachu:
 - dachówką ceramiczną lub blachodachówką, przy czym jeśli nie można zastosować to inne;
 - w kolorze ceglastym, brązowym;
 - d) elewacje budynków w pastelowych kolorach, pokryte tynkiem,
 - 6) możliwość realizacji elementów zagospodarowania terenu związanych z przeznaczeniem terenu typu:
 - budynki mieszkalne jednorodzinne, gospodarcze, garażowe,
 - obiekty sportu i rekreacji wraz z zielenią urządzoną,
 - miejsca postojowe,
 - obiekty małej architektury, infrastruktura techniczna, itp.
 - 7) dopuszcza się realizację lokalu użytkowego (funkcji usługowej, w tym handlowej), zgodnie z przepisami odrębnymi, w budynku mieszkalnym jednorodzinnym;

- 8) zasady i warunki sytuowania ogrodzeń, ich gabaryty, standardy jakościowe oraz rodzaje materiałów budowlanych, z jakich mogą być wykonane:
- a) maksymalna wysokość ogrodzenia 1,70m;
 - b) zakaz stosowania prefabrykowanych elementów betonowych, należy stosować ogrodzenia ażurowe (np.: z siatki, drewniane, murowane, metalowe) oraz żywopłoty;
- 9) zasady i warunki lokalizacji tablic i urządzeń reklamowych, informacyjnych, szyldów:
- a) obiekty budowlane wolnostojące lub na budynkach,
 - b) wysokość wolnostojących obiektów – maksymalnie 5,0m,
 - c) maksymalna powierzchnia tablicy, ekranu, baneru: 1,0m²;
 - d) standardy jakościowe i rodzaje materiałów budowlanych: dowolne,
- 10) obowiązuje zabezpieczenie miejsc parkingowych (w tym dopuszcza się w garażach) na terenie nieruchomości, do której posiada się tytuł prawny, według wskaźnika:
- a) minimum 2 miejsca parkingowe na 1 budynek mieszkalny jednorodzinny,
 - b) minimum 1 miejsce parkingowe na 100 m² powierzchni użytkowej w przypadku funkcji usługowej.
3. Minimalna powierzchnia nowowydzielonej działki budowlanej: 1000m².
4. Stawka procentowa, na podstawie której ustala się opłatę z tytułu wzrostu wartości nieruchomości, o której mowa w art. 36 ust. 4 ustawy, wynosi 30%.

§ 21. Teren 11MN/U.

1. Przeznaczenie terenu: teren zabudowy mieszkaniowo-usługowej.
2. Parametry i wskaźniki kształtowania zabudowy oraz zagospodarowania terenu:
 - 1) intensywność zabudowy jako wskaźnik powierzchni całkowitej zabudowy w odniesieniu do powierzchni działki budowlanej: minimalna-dowolnie, maksymalna 0,9;
 - 2) udział powierzchni biologicznie czynnej w odniesieniu do powierzchni działki budowlanej: minimalnie 30%;
 - 3) wysokość zabudowy: maksymalnie 12,0m, z wyjątkiem wysokości budynków mieszkalnych jednorodzinnych, dla których ustala się maksymalnie 10,0m;
 - 4) maksymalna nieprzekraczalna linia zabudowy wyznaczona została na rysunku planu;
 - 5) gabaryty i parametry obiektów:
 - a) budynek mieszkalny jednorodzinny:
 - maksymalnie dwie kondygnacje nadziemne, dopuszcza się kondygnacje podziemne,
 - kształt dachu: dwuspadowy o spadku połaci dachowych od 35° do 45°,
 - pokrycie dachu: dachówką ceramiczną lub blachodachówką, przy czym jeśli nie można zastosować to inne, w kolorze ceglastym, brązowym;
 - elewacje budynków w pastelowych kolorach, pokryte tynkiem,
 - b) budynki usługowe oraz pozostałe:
 - maksymalnie dwie kondygnacje nadziemne, dopuszcza się kondygnacje podziemne,
 - kształt dachu: dwuspadowy o spadku połaci dachowych od 20° do 45°, albo płaski, jednospadowy,
 - pokrycie dachu: dachówką ceramiczną lub blachodachówką, przy czym jeśli nie można zastosować to inne, w kolorze ceglastym, brązowym, grafitowym;
 - pokrycie elewacji budynków – dowolnie,
 - 6) zasady i warunki lokalizacji tablic i urządzeń reklamowych, informacyjnych, szyldów:

- a) obiekty budowlane wolnostojące lub na budynkach,
 - b) wysokość wolnostojących obiektów – nie większa niż wysokość budynków,
 - c) maksymalna powierzchnia tablicy, ekranu, baneru: 5,0m²;
 - d) standardy jakościowe i rodzaje materiałów budowlanych: dowolne,
- 7) zasady i warunki sytuowania ogrodzeń:
- a) maksymalna wysokość ogrodzenia: 1,70m;
 - b) zakaz stosowania prefabrykowanych elementów betonowych, należy stosować ogrodzenia ażurowe (np.: z siatki, drewniane, murowane, metalowe) oraz żywopłoty;
- 8) obowiązuje zabezpieczenie miejsc parkingowych (w tym dopuszcza się w garażach) na terenie nieruchomości, do której posiada się tytuł prawny, według wskaźnika:
- minimum 1 miejsce parkingowe na 100 m² powierzchni użytkowej w przypadku funkcji usługowej;
 - minimum 1 miejsce parkingowe na jeden budynek mieszkalny jednorodzinny;
- 9) możliwość realizacji obiektów oraz elementów zagospodarowania terenu związanych z przeznaczeniem terenu typu:
- budynki i budowle usługowe, handlowe, biurowe, magazynowe, składowe, produkcyjne, itp.;
 - budynki mieszkalne jednorodzinne, gospodarcze, garażowe,
 - obiekty sportu i rekreacji wraz z zielenią urządzoną,
 - miejsca postojowe,
 - obiekty małej architektury, infrastruktura techniczna, itp.
3. Minimalna powierzchnia nowowydzielonej działki budowlanej: 1500m².
4. Stawka procentowa, na podstawie której ustala się opłatę z tytułu wzrostu wartości nieruchomości, o której mowa w art. 36 ust. 4 ustawy, wynosi 30%.

§ 22. Teren 12IT/ZI

1. Przeznaczenie terenu: teren infrastruktury technicznej, zieleni izolacyjnej.
2. Parametry i wskaźniki kształtowania zabudowy oraz zagospodarowania terenu:
- 1) szerokość pasa terenu w liniach rozgraniczających 6,00m, zgodnie z rysunkiem planu;
 - 2) zakaz:
 - a) budowy budynków;
 - b) budowy ogrodzeń;
 - 3) dopuszcza się elementy zagospodarowania terenu związane z przeznaczeniem terenu typu: zieleni, infrastruktura techniczna, zjazdy z drogi wojewódzkiej, chodnik, itp.;
 - 4) zasady i warunki lokalizacji tablic i urządzeń reklamowych, informacyjnych, szyldów:
 - a) obiekty budowlane wolnostojące,
 - b) wysokość wolnostojących obiektów – maksymalnie 3,0m,
 - c) maksymalna powierzchnia tablicy, baneru: 3,0m²;
 - d) standardy jakościowe i rodzaje materiałów budowlanych: dowolne;
 - e) lokalizacja zgodnie z przepisami odrębnymi.
3. Stawka procentowa, na podstawie której ustala się opłatę z tytułu wzrostu wartości nieruchomości, o której mowa w art. 36 ust. 4 ustawy, wynosi 0%.

Rozdział 4.
Przepisy końcowe

§ 23. Wykonanie uchwały powierza się Wójtowi Gminy Chojnice.

§ 24. 1. Uchwała wchodzi w życie po upływie 14 dni od dnia ogłoszenia jej w Dzienniku Urzędowym Województwa Pomorskiego.

2. Uchwała podlega również publikacji na stronach internetowych Gminy.

Przewodniczący Rady Gminy

Tadeusz Leszczyński

WYRYS Z MAPY ZASADNICZEJ
SKALA 1:1000

0 50m

Organ sporządzający
Wójt Gminy Chojnice

Wydział Urbanistyki i Budownictwa
Wydział Gospodarki
Pracowni Biuro Dokumentacji Geodezyjnej i Kartograficznej
Zgodnie z przepisami ustawy z dnia 27 sierpnia 2004 r. o gospodarce nieruchomościami (Dz. U. z 2004 r. Nr 175, poz. 1727) w sprawie wyznaczenia terenów inwestycyjnych do sporządzenia miejscowego planu zagospodarowania przestrzennego w miejscowości Pawłowo, gm. Chojnice, uchwała nr XLIV/572/2014 Rady Gminy w Chojnicach z dnia 3 października 2014 r.

Z up. starosty
Andrzej Roszkowski
Kierownik
Biura Dokumentacji Geodezyjnej i Kartograficznej

Wydano do celów
OPINIODAWCZYCH

Wydano do celów
OPINIODAWCZYCH

Miejscowy plan zagospodarowania przestrzennego terenu w miejscowości Pawłowo, gm. Chojnice RYSUNEK PLANU W SKALI 1:1000

- ### Oznaczenia obowiązujące
- | | |
|--------------|---|
| U | teren zabudowy usługowej |
| MN | teren zabudowy mieszkaniowej jednorodzinnej |
| MN/U | teren zabudowy mieszkaniowo-usługowej |
| RM | teren zabudowy zagrodowej w gospodarstwach rolnych, hodowlanych, ogrodniczych |
| ZP | teren zieleni publicznej |
| IT/ZI | teren infrastruktury technicznej, zieleni izolacyjnej |
| KDL | teren komunikacji, droga publiczna lokalna |
| KDD | teren komunikacji, droga publiczna dojazdowa |
| 1-12 | numer porządkowy |
- oznaczenia graficzne
- granica obszaru objętego planem
 - linie rozgraniczające tereny o różnym przeznaczeniu lub różnych zasadach zagospodarowania
 - △ maksymalna nieprzekraczalna linia zabudowy
 - ← 25m → zwymiarowanie
 - ... strefa kontrolowana gazociągu wysokiego ciśnienia
 - ... strefa ochronna wzdłuż napowietrznej linii WN110kV
 - ... strefa ochronna wzdłuż napowietrznej linii SN15kV
 - gazociąg wysokiego ciśnienia
 - napowietrzna linia elektroenergetyczna WN 110kV
 - napowietrzna linia średniego napięcia SN 15kV


- ### Oznaczenia nieobowiązujące
- przykładowy podział na działki budowlane

Wyrys ze studium uwarunkowań i kierunków zagospodarowania przestrzennego gminy Chojnice Uchwała Nr XI/100/2011 Rady Gminy w Chojnicach z dnia 30 czerwca 2011r.; zm. uchwała nr XLI/531/2014 z dnia 28 marca 2014r.

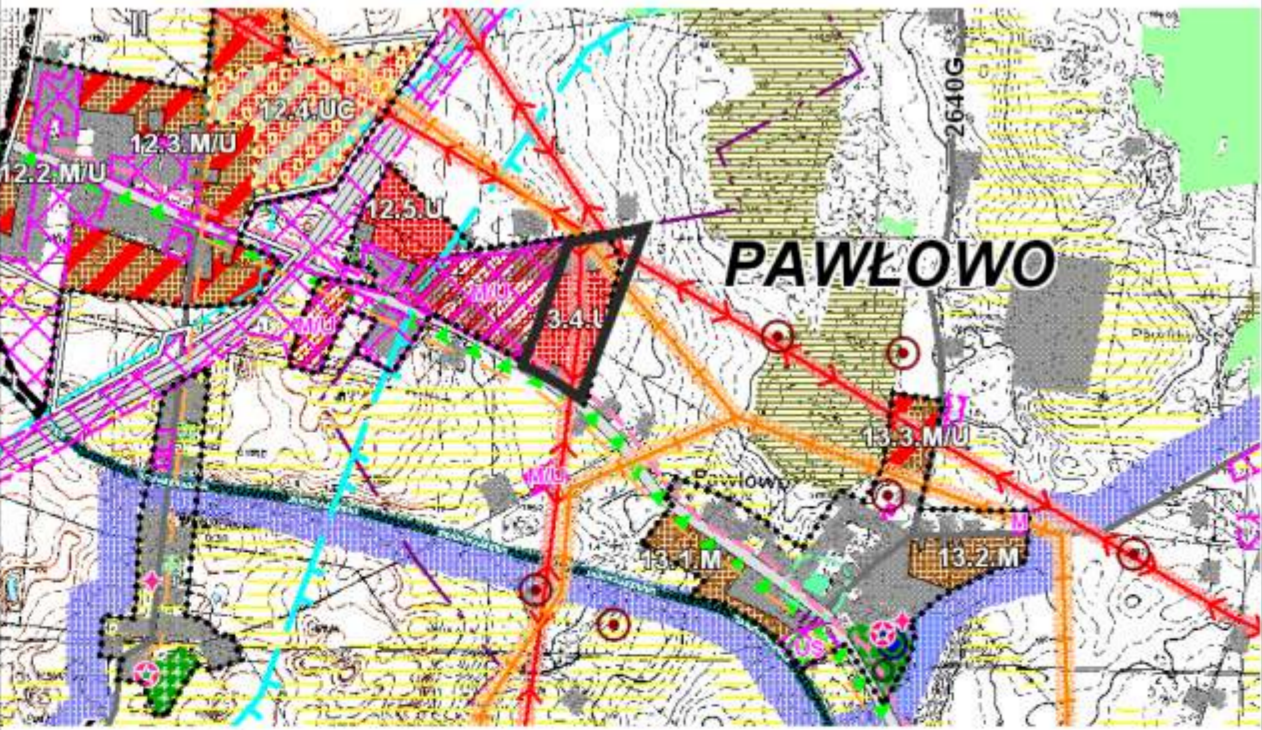

PAWŁOWO

- Orientacyjne położenie obszaru objętego planem
- 13.4.U usługi - nowe tereny inwestycyjne, funkcje gospodarcze, produkcyjne, magazynowe
- U - zabudowa usługowa
- granice obszaru możliwego, docelowego zainwestowania
- obszary zabudowane i zainwestowane
- rolnicza przestrzeń produkcyjna
- granica rezerwatu biosfery „Bory Tucholskie”
- gazociąg wysokiego ciśnienia wraz ze strefą oddziaływania 25m od osi
- linia energetyczna 110kV wraz z pasem oddziaływania 20m od osi
- trasy rowerowe: projektowane i istniejące

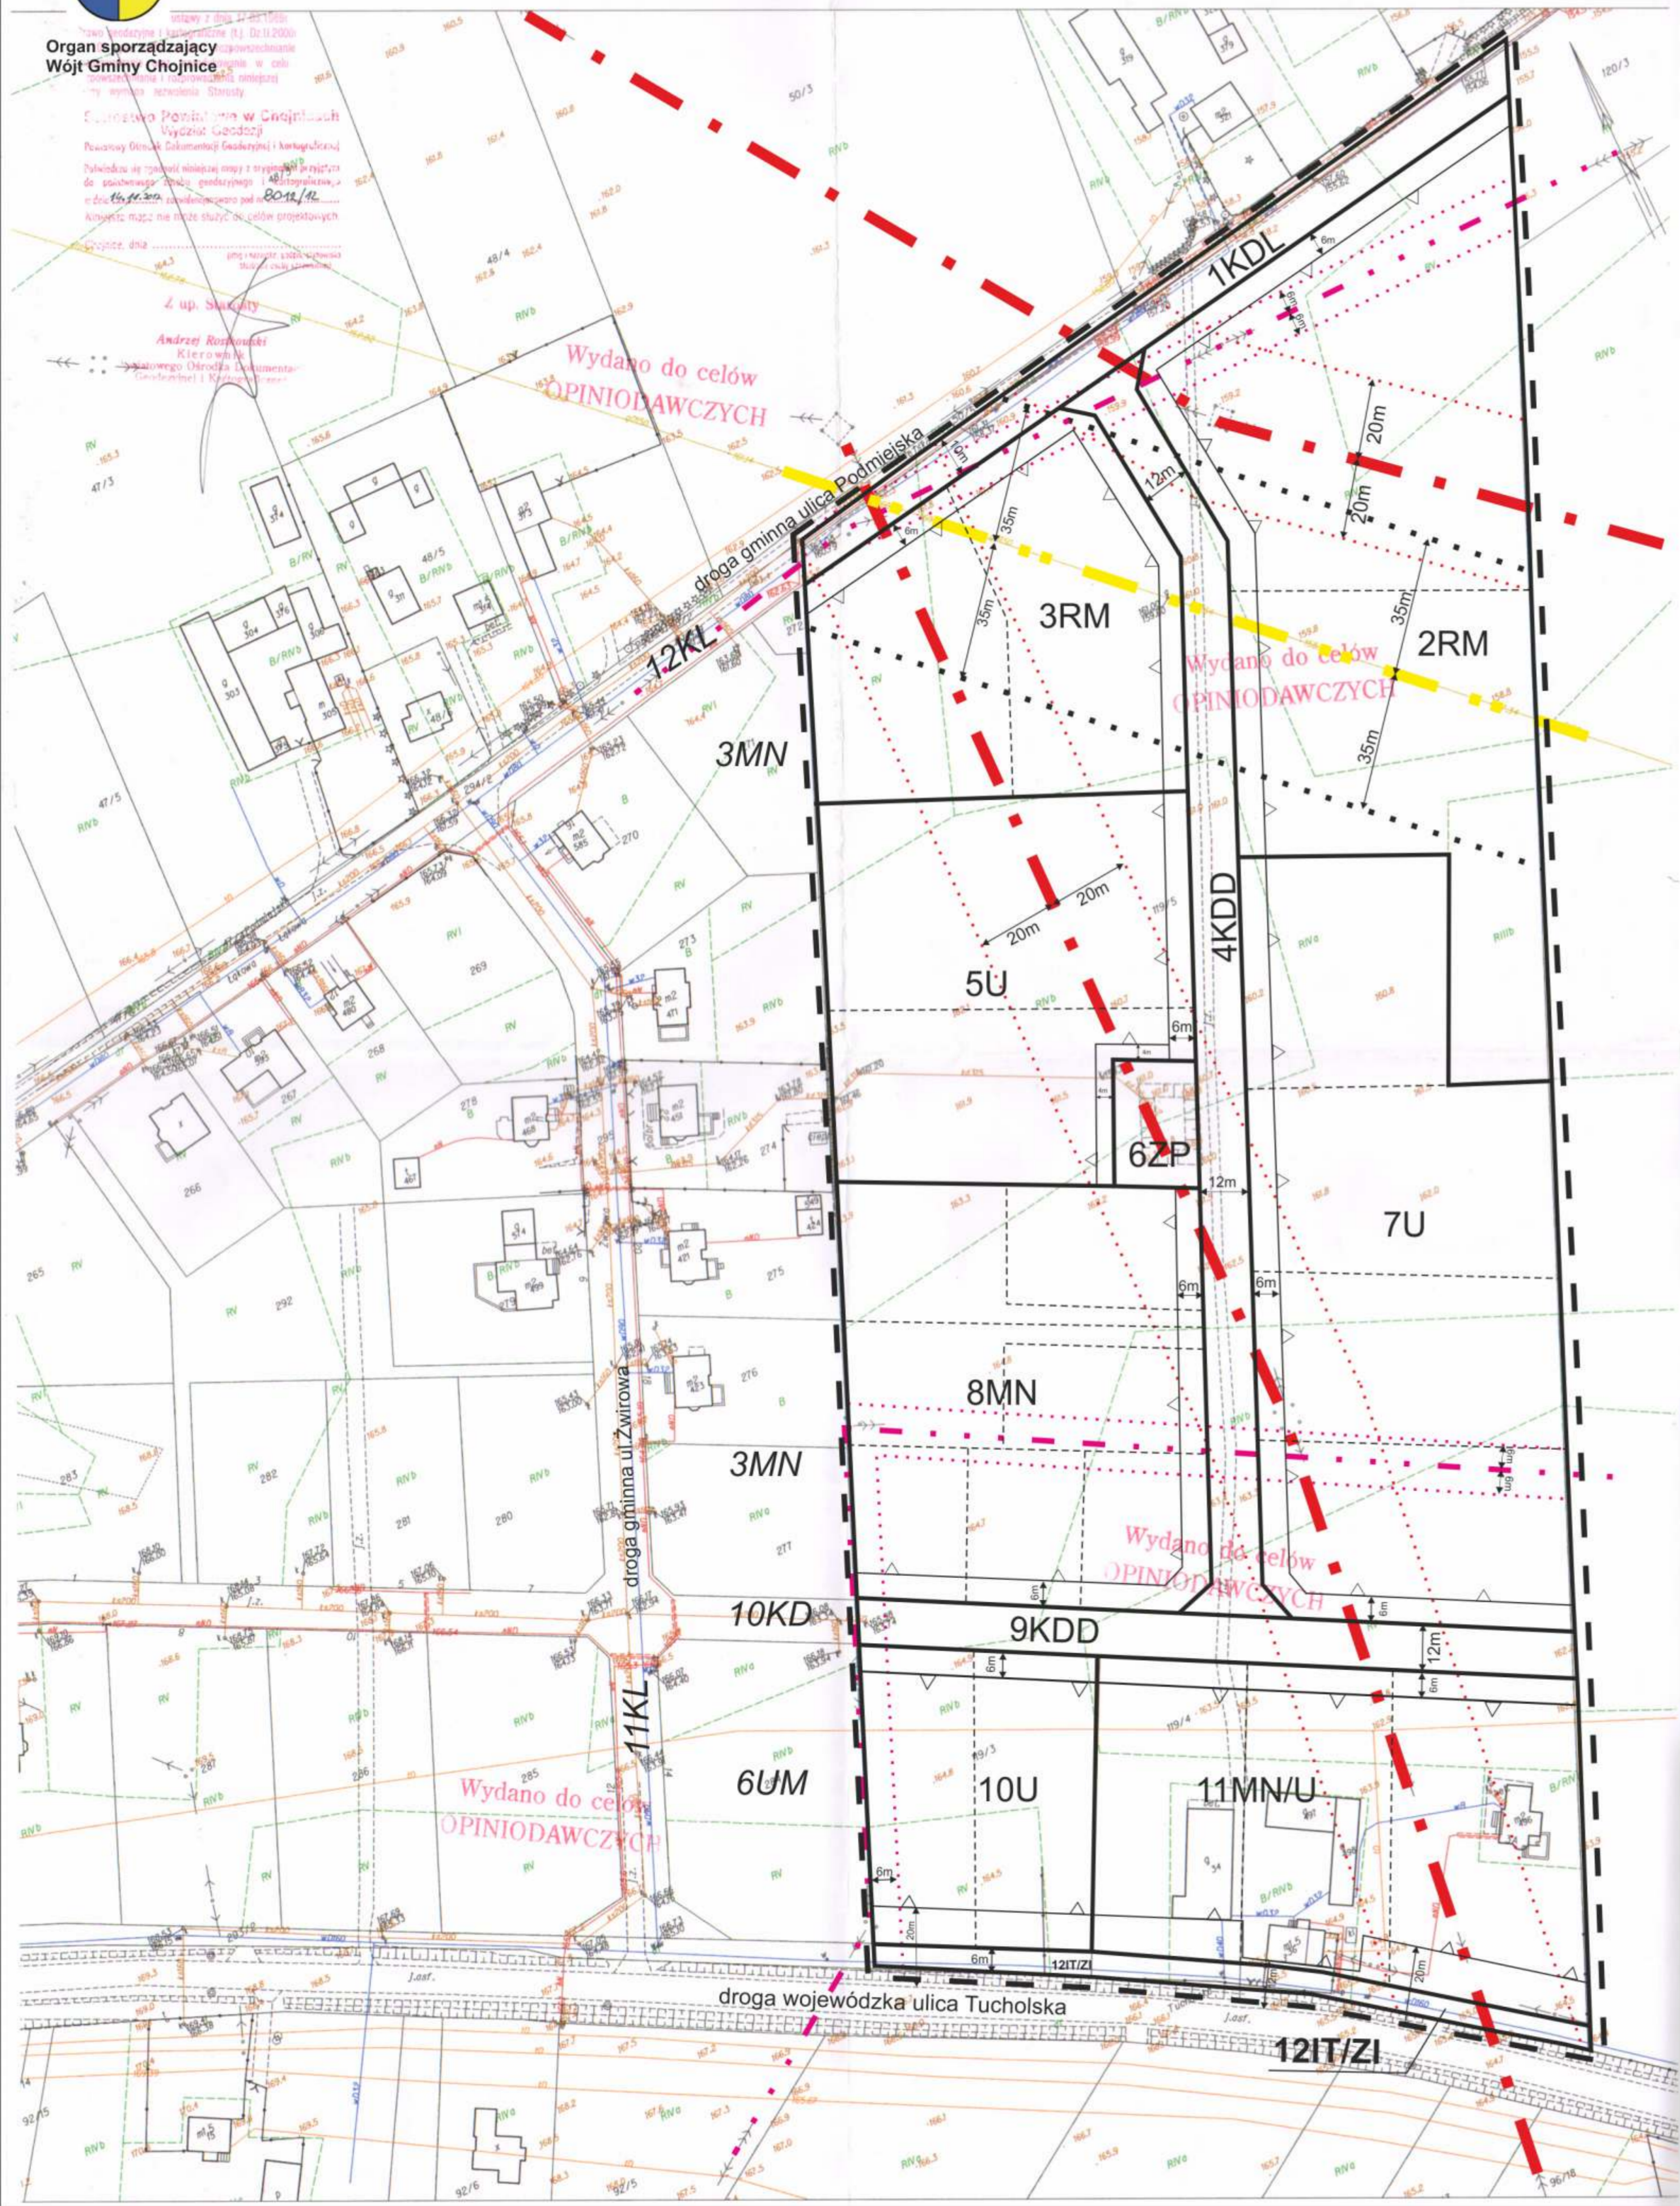

Załącznik Nr 2 do Uchwały Nr XLIV/572/2014
Rady Gminy w Chojnicach
z dnia 3 października 2014 r.

**Rozstrzygnięcie o sposobie rozpatrzenia uwag
do projektu miejscowego planu zagospodarowania przestrzennego,
na podstawie art. 20 ust. 1 ustawy z dnia 27 marca 2003 r. o planowaniu i zagospodarowaniu
przestrzennym (Dz. U. z 2012 r. poz. 647 z późn. zm.).**

Projekt miejscowego planu zagospodarowania przestrzennego terenu w miejscowości Pawłowo, był wyłożony do publicznego wglądu w dniach od 14 kwietnia 2014r. do 15 maja 2014r. (z możliwością składania uwag do dnia 29 maja 2014 r.).

W terminie do dnia 29 maja 2014r. tj: przewidzianym procedurą planistyczną, związaną z wyłożeniem do publicznego wglądu projektu planu wraz z prognozą oddziaływania na środowisko w dniach od 14 kwietnia 2014r. do 15 maja 2014r. wpłynęły dwie uwagi:

- 1) pismo z dnia 28 maja 2014r. Pana Jakuba Rostankowskiego;
- 2) pismo z dnia 29 maja 2014r. Pana Daniela Klamana.

AD. 1) TREŚĆ UWAGI Pana Jakuba Rostankowskiego: Zainteresowany w odniesieniu do działek nr 119/3 i nr 119/4 w Pawłowie wnosi o zmianę ustaleń projektu planu w zakresie:

- a) przeznaczenie działek nr 119/3 i 119/4 na teren zabudowy mieszkaniowo-usługowej,
- b) zmiany ustaleń zawartych w §10 pkt 4 projektu uchwały, tj: o możliwość zaprojektowania nowego zjazdu z drogi wojewódzkiej 240;
- c) zmiany ustaleń zawartych w §21 pkt 1 projektu uchwały, tj: o zwiększenie intensywności zabudowy na 1,1;
- d) zmiany ustaleń zawartych w §21 pkt 2,5b projektu uchwały, tj: o możliwość budowy budynku usługowego z maksymalnie 3 kondygnacjami nadziemnymi;
- e) zmiany ustaleń zawartych w §21 pkt 3 projektu uchwały, tj: o możliwość wydzielenia działki budowlanej o minimalnej powierzchni 1000m².

ROZSTRZYGNIECIE WÓJTA GMINY CHOJNICE : uwaga nieuwzględniona.

UZASADNIENIE:

Ogłoszeniem Wójta Gminy Chojnice z dnia 2 kwietnia 2014 r. wyznaczony został termin wyłożenia do publicznego wglądu projektu w/w planu miejscowego w dniach od 14 kwietnia do 15 maja 2014r. z możliwością składania wniosków i uwag. Jednocześnie w dniu 8 maja 2014 r. przeprowadzona została debata publiczna nad przyjętymi w projekcie planu miejscowego rozwiązaniami. Protokół z dyskusji publicznej stanowi załącznik do dokumentacji planistycznej. Wyznaczony zgodnie z procedurą planistyczną termin wnoszenia wniosków i uwag upłynął w dniu 29 maja 2014r.

Do wyłożonego do publicznego wglądu projektu miejscowego planu zagospodarowania przestrzennego wraz z prognozą oddziaływania na środowisko wpłynęła w dniu 28.05.2014 r. uwaga złożona przez Pana Jakuba Rostankowskiego.

Wniosek został złożony w terminie przewidzianym procedurą planistyczną, w związku z tym podjęto dalsze czynności prawne związane z jego rozpatrzeniem.

Ustalenia projektu planu dla nieruchomości ci, której dotyczy uwaga:

Nieruchomość obejmująca działkę nr 119/3 położona jest na terenie oznaczonym symbolem 10U przeznaczonym na cele zabudowy usługowej z dopuszczeniem zabudowy mieszkaniowej jednorodzinnej, wyłącznie jako uzupełnienie dla istniejącej na działce zabudowy usługowej oraz na

terenie oznaczonym symbolem 12IT/ZI przeznaczonym na cele infrastruktury technicznej z zielenią izolacyjną. Nieruchomość obejmująca działkę nr 119/4 położona jest na terenie oznaczonym symbolem 11MN/U przeznaczonym na cele zabudowy mieszkaniowo-usługowej oraz na terenie oznaczonym symbolem 12IT/ZI przeznaczonym na cele infrastruktury technicznej z zielenią izolacyjną. Ustalenia zawarte są w rozdziale 1 i rozdziale 2 uchwały – jako obowiązujące na całym obszarze objętym planem oraz w rozdziale 3 w §18, §21, §22 jako ustalenia szczegółowe dla w/w terenów.

Projekt planu dla terenu oznaczonym symbolem 10U określa: przeznaczenie terenu pod zabudowę usługową, z dopuszczeniem zabudowy mieszkaniowej jednorodzinnej, wyłącznie jako uzupełnienie dla istniejącej na działce zabudowy usługowej, wysokość budynków – maksymalnie 3 kondygnacje nadziemne, wskaźnik intensywności zabudowy – maksymalny 1,1 oraz minimalną powierzchnię działki budowlanej - 1500m². Projekt planu dla terenu zabudowy mieszkaniowo -usługowej o symbolu 11MN/U określa: wysokość budynków – maksymalnie 2 kondygnacje nadziemne, wskaźnik intensywności zabudowy – maksymalny 0,9 oraz minimalną powierzchnię działki budowlanej - 1500m². Ustalenia dla terenu oznaczonego symbolem 12IT/ZI wprowadzają przeznaczenie: tereny infrastruktury technicznej, zieleni izolacyjnej; a także dopuszcza się pozostawienie istniejących zjazdów z drogi wojewódzkiej. Ogólne zasady projektu planu w zakresie zjazdów zawiera §10 pkt 4 o treści: obsługa komunikacyjna nieruchomości poprzez istniejące lub projektowane zjazdy, zgodnie z przepisami odrębnymi, z wyjątkiem nieruchomości położonych w terenach 10U i 11MN/U, dla których ustala się:

- a) obsługę komunikacyjną wyłącznie z drogi oznaczonej symbolem 9KDD, z dopuszczeniem korzystania z istniejących zjazdów z drogi wojewódzkiej;
- b) zakaz planowania nowych zjazdów z drogi wojewódzkiej.

Uzasadnienie przyjętych rozwiązań w projekcie miejscowego planu zagospodarowania przestrzennego:

Działka nr 119/4 jest w przeważającej części przeznaczona na cele mieszkaniowo-usługowe

(w terenie o symbolu 11MN/U), a tylko w niewielkiej części na cele infrastruktury technicznej i zieleni izolacyjnej (w terenie o symbolu 12IT/ZI). Teren o symbolu 12IT/ZI stanowi rezerwę pod lokalizację infrastruktury technicznej, której nie będzie można zrealizować w pasie drogi wojewódzkiej. Nie ma więc możliwości zmiany przeznaczenia części działki nr 119/4 w terenie o symbolu 12IT/ZI na inne cele. Jak z powyższego wynika większość działki ma przeznaczenie zgodne z wnioskiem właściciela działki. Dlatego też w tym zakresie nie uwzględnia się wniosku.

Działka nr 119/3 jest przeznaczona na cele usługowe (znajduje się w terenie o symbolu 10U) oraz zgodnie z §18 ust. 1 uchwały „dopuszcza zabudowę mieszkaniową jednorodziną, wyłącznie jako uzupełnienie dla istniejącej na działce zabudowy usługowej” – tak więc uwaga jest niezasadna, ponieważ ustalenia planu dają możliwość realizacji funkcji mieszkaniowej na działce. Do terenu o symbolu 12IT/ZI uwagi dotyczące działki nr 119/4 mają tutaj również zastosowanie. W związku z powyższym i w tym zakresie nie uwzględnia się wniosku.

Nie ma możliwości zaprojektowania oraz realizacji nowych zjazdów z drogi wojewódzkiej, ponieważ ustalenia projektu planu respektują przepisy odrębne, tj: ustawę o drogach publicznych, w zakresie ograniczania ilości zjazdów z drogi wojewódzkiej, a także poprzez wskazanie układu komunikacyjnego zapewniającego dostęp działek budowlanych do drogi publicznej z dróg niższego rzędu niż droga wojewódzka. Zgodnie z ustawą o planowaniu i zagospodarowaniu przestrzennym uzyskano pozytywne uzgodnienie zarządcy drogi wojewódzkiej w zakresie rozwiązań komunikacyjnych, m.in. w zakresie skrzyżowań dróg publicznych, dostępności działek budowlanych z drogi, liczby zjazdów, oraz kategorii technicznej (szerokości) drogi wojewódzkiej. W tym celu teren o symbolu 12IT/ZI stanowi rezerwę na realizację infrastruktury wzdłuż drogi wojewódzkiej. Projekt planu w pierwszej wersji przedstawionej jednostkom uzgadniającym przewidywał dodatkowe zjazdy z drogi wojewódzkiej oraz jej poszerzenie, jednak Wojewódzki Zarząd Dróg w Gdańsku w swoim uzgodnieniu wykluczył taką możliwość. Wykluczenie nowych zjazdów z drogi wojewódzkiej było warunkiem uzgodnienia projektu planu.

Nie ma możliwości zmiany ustaleń §21 projektu uchwały w zakresie parametrów zabudowy i zagospodarowania terenu wskazanych we wniosku, a dotyczący działki nr 119/4 w terenie o symbolu 11MN/U. Dla działek z zabudową mieszkaniowo-usługową zlokalizowaną przy drodze wojewódzkiej powierzchnia min. 1500m² jest optymalna dla zagospodarowania działki. Uwzględniając konieczną minimalną szerokość działki 20m, możliwość zagospodarowania i budowy budynków usługowych i mieszkalnych na jednej działce wraz z niezbędną zielenią i parkingami, ograniczoną liczbę zjazdów z drogi wojewódzkiej, ograniczenia zabudowy wzdłuż linii elektroenergetycznych – wskaźnik intensywności zabudowy maksymalny 0,9 i wielkość działki – minimum 1500m² umożliwi zgodną z warunkami technicznymi realizację przyszłych inwestycji.

Wysokość budynków nawiązuje do istniejącej na obszarze objętym planem zabudowy, w tym istniejących budynków mieszkalnych. Mając na uwadze istniejące budynki w terenie oznaczonym symbolem 11MN/U, które są dwukondygnacyjne, ustalono wysokość wszystkich budynków do dwóch kondygnacji nadziemnych.

W zakresie przeznaczenia terenu w planie miejscowym istotne są ustalenia obowiązującego Studium uwarunkowań i kierunków zagospodarowania przestrzennego gminy Chojnice. Obszar objęty planem w Pawłowie znajduje się według Studium gminy:

- 1) na terenach rolniczych oraz na terenach zabudowanych i zainwestowanych,
- 2) w większości na obszarze wydzielenia „nr 13.4.U”, w ramach możliwego docelowego zainwestowania.

Zgodnie ze Studium Gminy wydzielenie „nr 13.4.U” oznacza dominującą funkcję usługową, z możliwością wskazania funkcji mieszkaniowej na wyznaczonych częściach. W projekcie planu miejscowego wskazano funkcję mieszkaniową w wybranych częściach konturu „nr 13.4.U”.

Na obszarze objętym planem w miejscowości Pawłowo dominującą funkcją ma być funkcja usługowa i takie są ustalenia planu: tereny oznaczone symbolami U, MN/U, KDD, KDL, ZP, IT/ZI stanowią 60% powierzchni całkowitej obszaru objętego planem; tereny oznaczone symbolami 3RM, 8MN stanowią 20% całkowitego obszaru objętego planem; zaś teren oznaczony symbolem 2RM - wydzielony na obszarach rolniczych według Studium Gminy - stanowi 20% pow. objętej planem. Nie ma więc możliwości zmiany przeznaczenia terenów oznaczonych symbolami 5U, 7U, 10U na inne cele, ponieważ miejscowy plan zagospodarowania przestrzennego narusza ustalenia Studium uwarunkowań i kierunków zagospodarowania przestrzennego gminy Chojnice.

Zgodnie z §9 ust. 4 ustawy o planowaniu i zagospodarowaniu przestrzennym ustalenia studium są wiążące dla organów gminy przy sporządzaniu planów miejscowych, zaś zgodnie z art. 20 w/w ustawy Rada Gminy uchwalając plan stwierdza, że nie narusza on ustaleń Studium Gminy. Tym samym ustalenia planu miejscowego w zakresie przeznaczenia terenu oraz pozostałych zapisów muszą spełniać ustalenia m.in. Studium uwarunkowań i kierunków zagospodarowania przestrzennego gminy Chojnice oraz przepisów odrębnych.

Rozstrzygnięcie Rady Gminy Chojnice o sposobie rozpatrzenia w/w uwagi Pana Jakuba Rostankowskiego:

- 1) **stanowisko jest zgodne z rozstrzygnięciem Wójta Gminy Chojnice**

AD. 2) TREŚĆ UWAGI Pana Daniela Klamana: Zainteresowany w odniesieniu do działek nr 119/4 i 119/5 oraz części działki nr 119/3 w Pawłowie wnosi o zmianę ustaleń projektu planu w zakresie:

- a) zmniejszenia ilości działek usługowych na planie nr 5U, 7U i przekwalifikowanie ich na mieszkaniowe lub usługowo-mieszkaniowe;
- b) wydzielenia działki budowlanej o minimalnej powierzchni 1000m² w terenach oznaczonych U (usługowe) oraz MN/U (mieszkaniowo-usługowe);
- c) możliwości postawienia budynku usługowego o 3 kondygnacjach nadziemnych w terenach oznaczonych symbolem MN/U;
- d) możliwości zaprojektowania nowego zjazdu dla terenów znajdujących się bezpośrednio przy drodze wojewódzkiej 240.

ROZSTRZYGNIECIE : uwaga nieuwzględniona.

UZASADNIENIE:

Ogłoszeniem Wójta Gminy Chojnice z dnia 2 kwietnia 2014 r. wyznaczony został termin wyłożenia do publicznego wglądu projektu w/w planu miejscowego w dniach od 14 kwietnia do 15 maja 2014 r. z możliwością składania wniosków i uwag. Jednocześnie w dniu 8 maja 2014 r. przeprowadzona została debata publiczna nad przyjętymi w projekcie planu miejscowego rozwiązaniami. Protokół z dyskusji publicznej stanowi załącznik do dokumentacji planistycznej. Wyznaczony zgodnie z procedurą planistyczną termin wnoszenia wniosków i uwag upłynął w dniu 29 maja 2014 r.

Do wyłożonego do publicznego wglądu projektu miejscowego planu zagospodarowania przestrzennego wraz z prognozą oddziaływania na środowisko wpłynęła w dniu 29.05.2014 r. uwaga złożona przez Pana Daniela Klaman.

Wniosek został złożony w terminie przewidzianym procedurą planistyczną, w związku z tym podjęto dalsze czynności prawne związane z jego rozpatrzeniem.

Ustalenia projektu planu dla nieruchomości, której dotyczy uwaga: Nieruchomość obejmująca działkę nr 119/3 położona jest na terenie oznaczonym symbolem 10U przeznaczonym na cele zabudowy usługowej z dopuszczeniem zabudowy mieszkaniowej jednorodzinnej, wyłącznie jako uzupełnienie dla istniejącej na działce zabudowy usługowej oraz na terenie oznaczonym symbolem 12IT/ZI przeznaczonym na cele infrastruktury technicznej z zielenią izolacyjną. Nieruchomość obejmująca działkę nr 119/4 położona jest na terenie oznaczonym symbolem 11MN/U przeznaczonym na cele zabudowy mieszkaniowo-usługowej oraz na terenie oznaczonym symbolem 12IT/ZI przeznaczonym na cele infrastruktury technicznej z zielenią izolacyjną. Nieruchomość obejmująca część działki nr 119/5 położona jest na terenach oznaczonych symbolami 5U, 7U z przeznaczeniem pod zabudowę usługową z dopuszczeniem zabudowy mieszkaniowej jednorodzinnej, wyłącznie jako uzupełnienie dla istniejącej na działce zabudowy usługowej, symbolem 11MN/U z przeznaczeniem na cele mieszkaniowo-usługowe oraz symbolem 12IT/ZI z przeznaczeniem na cele infrastruktury technicznej z zielenią izolacyjną.

Ustalenia zawarte są w rozdziale 1 i rozdziale 2 uchwały – jako obowiązujące na całym obszarze objętym planem oraz w rozdziale 3 w §18, §21, §22 jako ustalenia szczegółowe dla terenów. Projekt planu dla terenów oznaczonych symbolami 5U, 7U określa: przeznaczenie terenów pod zabudowę usługową, z dopuszczeniem zabudowy mieszkaniowej jednorodzinnej, wyłącznie jako uzupełnienie dla istniejącej na działce zabudowy usługowej, wysokość budynków – maksymalnie 3 kondygnacje nadziemne, wskaźnik intensywności zabudowy – maksymalny 1,1 oraz minimalną powierzchnię działki budowlanej - 1500m². Projekt planu dla terenu zabudowy mieszkaniowo -usługowej oznaczonego symbolem 11MN/U określa: wysokość budynków – maksymalnie 2 kondygnacje nadziemne, wskaźnik intensywności zabudowy – maksymalny 0,9 oraz minimalną powierzchnię działki budowlanej - 1500m². Ustalenia dla terenu oznaczonego symbolem 12IT/ZI wprowadzają przeznaczenie: tereny infrastruktury technicznej, zieleni izolacyjnej; a także dopuszcza się pozostawienie istniejących zjazdów z drogi wojewódzkiej. Ogółem zasady projektu planu w zakresie zjazdów zawiera §10 pkt 4 o treści: obsługa komunikacyjna nieruchomości poprzez istniejące lub projektowane zjazdy, zgodnie z przepisami odrębnymi, z wyjątkiem nieruchomości położonych w terenach 10U i 11MN/U, dla których ustala się:

- a) obsługę komunikacyjną wyłącznie z drogi oznaczonej symbolem 9KDD, z dopuszczeniem korzystania z istniejących zjazdów z drogi wojewódzkiej;
- b) zakaz planowania nowych zjazdów z drogi wojewódzkiej.

Uzasadnienie przyjętych rozwiązań w projekcie miejscowego planu zagospodarowania przestrzennego: Część działki nr 119/5 jest przeznaczona na cele usługowe (w terenach oznaczonych symbolami 5U, 7U), a zgodnie z §18 ust.1 uchwały „dopuszcza zabudowę mieszkaniową jednorodziną, wyłącznie jako uzupełnienie dla istniejącej na działce zabudowy usługowej” – tak więc uwaga jest niezasadna, ponieważ ustalenia planu dają możliwość realizacji funkcji mieszkaniowej na działce.

Nie ma możliwości zmiany ustaleń projektu uchwały w zakresie parametrów zabudowy i zagospodarowania terenu w terenach oznaczonych symbolem U (usługowe) oraz MN/U (mieszkaniowo-usługowe) – dotyczących zmniejszenia powierzchni działki budowlanej z 1500m² do

1000m². Dla działek z zabudową mieszkaniowo-usługową zlokalizowaną przy drodze wojewódzkiej, również podobnie w terenach zabudowy usługowej, powierzchnia minimalna działki - 1500m² jest optymalna dla zagospodarowania działki. Uwzględniając konieczną minimalną szerokość działki 20m, możliwość zagospodarowania i budowy budynków usługowych i mieszkalnych na jednej działce wraz z niezbędną zielenią i parkingami, ograniczoną liczbę zjazdów z drogi wojewódzkiej, ograniczenia zabudowy wzdłuż linii elektroenergetycznych – wskaźnik intensywności zabudowy – maksymalny 0,9 w terenie mieszkaniowo-usługowym, zaś maksymalny 1,1 w terenach usługowych oraz wskazana wielkość działki – minimum 1500m² umożliwi zgodną z warunkami technicznymi realizację przyszłych inwestycji.

Wysokość budynków nawiązuje do istniejącej na obszarze objętym planem zabudowy, w tym istniejących budynków mieszkalnych. Mając na uwadze istniejące budynki w terenie oznaczonym symbolem 11MN/U, które są dwukondygnacyjne, ustalono wysokość budynków do dwóch kondygnacji nadziemnych.

Nie ma możliwości zaprojektowania oraz realizacji nowych zjazdów z drogi wojewódzkiej, ponieważ ustalenia projektu planu respektują przepisy odrębne, tj: ustawę o drogach publicznych, w zakresie ograniczania ilości zjazdów z drogi wojewódzkiej, a także poprzez wskazanie układu komunikacyjnego zapewniającego dostęp działek budowlanych do drogi publicznej z dróg niższego rzędu niż droga wojewódzka. Zgodnie z ustawą o planowaniu i zagospodarowaniu przestrzennym uzyskano pozytywne uzgodnienie zarządcy drogi wojewódzkiej w zakresie rozwiązań komunikacyjnych, m.in. w zakresie skrzyżowań dróg publicznych, dostępności działek budowlanych do drogi, liczby zjazdów, oraz kategorii technicznej (szerokości) drogi wojewódzkiej. W tym celu teren oznaczony symbolem 12IT/ZI stanowi rezerwę na realizację infrastruktury wzdłuż drogi wojewódzkiej. Projekt planu w pierwszej wersji przedstawionej jednostkom uzgadniającym przewidywał dodatkowe zjazdy z drogi wojewódzkiej oraz jej poszerzenie, jednak Wojewódzki Zarząd Dróg w Gdańsku w swoim uzgodnieniu wykluczył taką możliwość. Wykluczenie nowych zjazdów z drogi wojewódzkiej było warunkiem uzgodnienia projektu planu.

W zakresie przeznaczenia terenu w planie miejscowym istotne są ustalenia obowiązującego Studium uwarunkowań i kierunków zagospodarowania przestrzennego gminy Chojnice. Obszar objęty planem w Pawłowie znajduje się według Studium gminy:

- 1) na terenach rolniczych oraz na terenach zabudowanych i zainwestowanych,
- 2) w większości na obszarze wydzielenia „nr 13.4.U”, w ramach możliwego docelowego zainwestowania.

Zgodnie ze Studium Gminy wydzielenie „nr 13.4.U” oznacza dominującą funkcję usługową, z możliwością wskazania funkcji mieszkaniowej na wyznaczonych częściach. W projekcie planu miejscowego wskazano funkcję mieszkaniową w wybranych częściach konturu „nr 13.4.U”.

Na obszarze objętym planem w miejscowości Pawłowo dominującą funkcją ma być funkcja usługowa i takie są ustalenia planu: tereny oznaczone symbolami U, MN/U, KDD, KDL, ZP, IT/ZI stanowią 60% powierzchni całkowitej obszaru objętego planem; tereny oznaczone symbolami 3RM, 8MN stanowią 20% całkowitego obszaru objętego planem; zaś teren oznaczony symbolem 2RM - wydzielony na obszarach rolniczych według Studium Gminy - stanowi 20% pow. objętej planem. Nie ma więc możliwości zmiany przeznaczenia terenów oznaczonych symbolami 5U, 7U, 10U na inne cele, ponieważ miejscowy plan zagospodarowania przestrzennego narusza ustalenia Studium uwarunkowań i kierunków zagospodarowania przestrzennego gminy Chojnice.

Zgodnie z §9 ust. 4 ustawy o planowaniu i zagospodarowaniu przestrzennym ustalenia studium są wiążące dla organów gminy przy sporządzaniu planów miejscowych, zaś zgodnie z art. 20 w/w ustawy Rada Gminy uchwalając plan stwierdza, że nie narusza on ustaleń Studium Gminy. Tym samym ustalenia planu miejscowego w zakresie przeznaczenia terenu oraz pozostałych zapisów muszą spełniać ustalenia m.in. Studium uwarunkowań i kierunków zagospodarowania przestrzennego gminy Chojnice oraz przepisów odrębnych.

Rozstrzygnięcie Rady Gminy Chojnice o sposobie rozpatrzenia w/w uwagi Pana Daniela Klamana:

1) stanowisko jest zgodne z rozstrzygnięciem Wójta Gminy Chojnice

Przewodniczący Rady Gminy

Tadeusz Leszczyński

Załącznik Nr 3 do Uchwały Nr XLIV/572/2014
Rady Gminy w Chojnicach
z dnia 3 października 2014 r.

Rozstrzygnięcie o sposobie realizacji, zapisanych w planie miejscowym, inwestycji z zakresu infrastruktury technicznej, które należą do zadań własnych gminy oraz zasadach ich finansowania.

Na podstawie art. 20 ustawy z dnia 27 marca 2003 r. o planowaniu i zagospodarowaniu przestrzennym (Dz. U. z 2012 r., poz. 647 z późn. zm.), określa się następujący sposób realizacji oraz zasady finansowania inwestycji z zakresu infrastruktury technicznej, które należą do zadań własnych gminy.

§ 1. 1. Inwestycje z zakresu infrastruktury technicznej służące zaspokojeniu zbiorowych potrzeb mieszkańców gminy stanowią, zgodnie z art. 7 ust. 1 ustawy z dnia 8 marca 1990 r. o samorządzie gminnym (Dz. U. z 2013 r., poz. 594 z późn. zm.), zadania własne gminy. W szczególności do zadań własnych należą sprawy m.in.:

- 1) ładu przestrzennego, gospodarki nieruchomościami, ochrony środowiska i przyrody oraz gospodarki wodnej,
- 2) gminnych dróg, ulic, mostów, placów oraz organizacji ruchu drogowego,
- 3) wodociągów i zaopatrzenia w wodę, kanalizacji, usuwania i oczyszczania ścieków komunalnych, utrzymania czystości i porządku oraz urządzeń sanitarnych, wysypisk i unieszkodliwiania odpadów komunalnych, zaopatrzenia w energię elektryczną i ciepłą oraz gaz,
- 4) zieleni gminnej i zadrzewień;
- 5) kultury, w tym bibliotek gminnych i innych instytucji kultury oraz ochrony zabytków i opieki nad zabytkami;
- 6) kultury fizycznej i turystyki, w tym terenów rekreacyjnych i urządzeń sportowych.

2. Inwestycje z zakresu infrastruktury technicznej należące do zadań własnych gminy to realizacja gminnych dróg publicznych, wewnętrznych (budowa lub remont) z zielenią i urządzeniami technicznymi na terenach przeznaczonych w planie miejscowym pod taką funkcję, budowa ścieżki rowerowej; budowa lub remont sieci wodociągowej, kanalizacyjnej (deszczowej, sanitarnej), finansowanie oświetlenia ulic (placów) oraz planowanie i organizacja zaopatrzenia w ciepło, energię elektryczną i paliwa gazowe na obszarze gminy.

3. Na obszarze objętym planem miejscowym w terenach 1KDŁ, 4KDD, 9KDD przeznaczonych pod tereny komunikacji publicznej, może być realizowana inwestycja budowy sieci wodociągowej, kanalizacyjnej, elektroenergetycznej z oświetleniem, a także budowy drogi publicznej określonej kategorii technicznej.

W terenach 6ZP (zieleni urządzonej), 12IT/ZI (infrastruktury technicznej wraz z zielenią izolacyjną) może być realizowana inwestycja z zakresu infrastruktury technicznej – budowa lub przebudowa sieci wodociągowej i kanalizacji sanitarnej. W terenie 6ZP planowany jest zbiornik retencyjny.

§ 2. Opis sposobu realizacji inwestycji wskazanych w § 1:

- 1) realizacja inwestycji przebiegać będzie zgodnie z obowiązującymi przepisami, m.in.: Ustawą o gospodarce nieruchomościami, Ustawą Prawo Budowlane, Ustawą o zamówieniach publicznych, Ustawą o samorządzie gminnym, Ustawą Prawo ochrony środowiska,
- 2) inwestycje z zakresu przesyłania i dystrybucji energii elektrycznej realizowane będą w sposób określony w Ustawie z dnia 10 kwietnia 1997 r. Prawo Energetyczne (Dz. U. z 2012 r., poz. 1059 z późn. zm.),
- 3) inwestycje z zakresu budowy sieci wodociągowej, kanalizacyjnej realizowane będą na podstawie Ustawy z dnia 7 czerwca 2001 r. o zbiorowym zaopatrzeniu w wodę i zbiorowym odprowadzaniu ścieków (Dz. U. z 2013 r., poz. 1399 z późn. zm.);

- 4) inwestycje w zakresie budowy dróg publicznych realizowane będą na podstawie Ustawy z dnia 21 marca 1985 r. o drogach publicznych (Dz. U. z 2013 r., poz. 260 z późn. zm.).
- 5) Inwestycje należące do zadań własnych gminy będą finansowane z budżetu gminy, współfinansowane z innych środków, jako część większego zadania inwestycyjnego.

§ 3. Finansowanie inwestycji z zakresu infrastruktury technicznej, które należą do zadań własnych gminy, ujętych w niniejszym planie miejscowym, podlega przepisom ustawy z dnia 27 sierpnia 2009 r. o finansach publicznych (Dz. U. z 2013 r., poz. 885 z późn. zm.), przy czym:

- 1) przychody i wydatki (w tym nazwę zadań inwestycyjnych i źródło ich finansowania) ustalane są corocznie w uchwale budżetowej,
- 2) źródłem finansowania inwestycji gminnych są w całości lub w części Budżet Gminy, źródła zewnętrzne (np.: fundusze strukturalne Unii Europejskiej, dotacje z budżetu państwa, źródła z Funduszu Ochrony Środowiska i Gospodarki Wodnej), porozumienia publiczno-prywatne;
- 3) mogą zostać pobrane, zgodnie z ustawą o gospodarce nieruchomościami, opłaty adiacenckie;
- 4) mogą zostać pobrane, zgodnie z ustawą o gospodarce nieruchomościami w związku z ustawą o planowaniu i zagospodarowaniu przestrzennym, opłaty planistyczne.

Przewodniczący Rady Gminy

Tadeusz Leszczyński