



# DZIENNIK URZĘDOWY

## WOJEWÓDZTWA MAZOWIECKIEGO

---

Warszawa, dnia 9 maja 2017 r.

Poz. 4422

### UCHWAŁA NR 518/2017 RADY MIEJSKIEJ W GRODZISKU MAZOWIECKIM

z dnia 29 marca 2017 r.

#### **w sprawie miejscowego planu zagospodarowania przestrzennego dla części wsi Odrano Wola w rejonie ul. Barwnej i ul. Lazurowej w Gminie Grodzisk Mazowiecki**

Na podstawie art. 18 ust. 2 pkt 5 ustawy z dnia 8 marca 1990 r. o samorządzie gminnym (t. jedn. Dz. U. z 2016 r., poz. 446 z późn. zm.<sup>1)</sup>) oraz art. 20 ust. 1 ustawy z dnia 27 marca 2003 r. o planowaniu i zagospodarowaniu przestrzennym (t. jedn. Dz. U. z 2016 r., poz. 778 z późn. zm.<sup>2)</sup>) w związku z uchwałą Nr 363/2016 Rady Miejskiej w Grodzisku Mazowieckim z dnia 23 maja 2016 r. w sprawie przystąpienia do sporządzenia miejscowego planu zagospodarowania przestrzennego dla części wsi Odrano Wola w rejonie ul. Barwnej i ul. Lazurowej w Gminie Grodzisk Mazowiecki, stwierdzając brak naruszenia ustaleń „Studium uwarunkowań i kierunków zagospodarowania przestrzennego Gminy Grodzisk Mazowiecki” uchwalonego uchwałą Nr 588/2010 Rady Miejskiej w Grodzisku Mazowieckim z dnia 3 marca 2010 r. zmienionego uchwałą Nr 337/2012 Rady Miejskiej w Grodzisku Mazowieckim z dnia 22 maja 2012 r. uchwała się, co następuje:

#### **Rozdział 1. Przepisy ogólne**

§ 1. 1. Uchwała się „Miejscowy plan zagospodarowania przestrzennego dla części wsi Odrano Wola w rejonie ul. Barwnej i ul. Lazurowej w Gminie Grodzisk Mazowiecki”, zwany dalej planem, obejmujący obszar, którego granice wyznacza się na rysunku planu sporządzonym w skali 1:1000, a które przebiegają:

- 1) **od północy** – po północnej granicy dz. ew. nr 186;
- 2) **od wschodu** – po wschodnich granicach dz. ew. nr 186, 185 183/3;
- 3) **od południa** – po południowej granicy dz. ew. nr 183/3;
- 4) **od zachodu** – po zachodnich granicach dz. ew. nr 183/3, 185 i 186.

2. Załącznikami do niniejszej uchwały i jej integralnymi częściami, są:

- 1) rysunek planu, sporządzony w skali 1:1000 – stanowiący załącznik nr 1 do niniejszej uchwały;
- 2) rozstrzygnięcie o sposobie rozpatrzenia uwag do projektu planu – stanowiące załącznik nr 2 do niniejszej uchwały;
- 3) rozstrzygnięcie o sposobie realizacji, zapisanych w planie, inwestycji z zakresu infrastruktury technicznej, które należą do zadań własnych gminy oraz zasadach ich finansowania, zgodnie z przepisami o finansach publicznych – stanowiące załącznik nr 3 do niniejszej uchwały.

§ 2. 1. Rysunek planu odnosi ustalenia zawarte w niniejszej uchwale do granic obszaru objętego planem.

2. Następujące oznaczenia graficzne na rysunku planu są obowiązującymi ustaleniami planu:

- 1) granice obszaru objętego planem;

- 2) linie rozgraniczające tereny o różnym przeznaczeniu lub różnych zasadach zagospodarowania;
- 3) zwymiarowane wzajemne odległości elementów zagospodarowania;
- 4) linie zabudowy nieprzekraczalnej;
- 5) przeznaczenie terenów oznaczone symbolem literowym.

3. Pozostałe oznaczenia graficzne na rysunku planu mają charakter informacyjny.

§ 3. 1. Na obszarze, o którym mowa w § 1 ust. 1, określa się:

- 1) przeznaczenie terenów oraz linie rozgraniczające tereny o różnym przeznaczeniu lub różnych zasadach zagospodarowania;
- 2) zasady ochrony i kształtowania ładu przestrzennego;
- 3) zasady ochrony środowiska, przyrody i krajobrazu;
- 4) zasady kształtowania krajobrazu;
- 5) zasady kształtowania zabudowy oraz wskaźniki zagospodarowania terenu, maksymalną i minimalną intensywność zabudowy jako wskaźnik powierzchni całkowitej zabudowy w odniesieniu do powierzchni działki budowlanej, minimalny udział procentowy powierzchni biologicznie czynnej w odniesieniu do powierzchni działki budowlanej, maksymalną wysokość zabudowy, minimalną liczbę miejsc do parkowania w tym miejsca przeznaczone na parkowanie pojazdów zaopatrzonych w kartę parkingową i sposób ich realizacji oraz linie zabudowy i gabaryty obiektów;
- 6) szczegółowe zasady i warunki scalania i podziału nieruchomości objętych planem miejscowym;
- 7) szczególnych warunków zagospodarowania terenów oraz ograniczeń w ich użytkowaniu, w tym zakaz zabudowy;
- 8) zasady modernizacji, rozbudowy i budowy systemów komunikacji i infrastruktury technicznej;
- 9) sposób i termin tymczasowego zagospodarowania, urządzania i użytkowania terenów;
- 10) stawki procentowe, na podstawie których ustala się opłatę, o której mowa w art. 36 ust. 4 ustawy o planowaniu i zagospodarowaniu przestrzennym;
- 11) granice terenów rozmieszczenia inwestycji celu publicznego o znaczeniu lokalnym;
- 12) sposób usytuowania obiektów budowlanych w stosunku do dróg i innych terenów publicznie dostępnych oraz granic przyległych nieruchomości, kolorystykę obiektów budowlanych oraz pokrycie dachów;
- 13) minimalną powierzchnię nowo wydzielonych działek budowlanych.

2. Na obszarze, o którym mowa w § 1 ust. 1, ze względu na występujące uwarunkowania plan nie określa:

- 1) zasad ochrony dziedzictwa kulturowego i zabytków, w tym krajobrazów kulturowych, oraz dóbr kultury współczesnej;
- 2) wymagań wynikających z potrzeb kształtowania przestrzeni publicznych;
- 3) granic i sposobów zagospodarowania terenów górniczych, obszarów szczególnego zagrożenia powodzią, obszarów osuwania się mas ziemnych, krajobrazów priorytetowych określonych w audycie krajobrazowym oraz w planach zagospodarowania przestrzennego województwa.

§ 4. 1. Ilekroć w planie jest mowa o:

- 1) **kwalifikacji w zakresie dopuszczalnego poziomu hałasu w środowisku** – należy przez to rozumieć zróżnicowany poziom hałasu dla różnych rodzajów terenów w rozumieniu przepisów odrębnych z zakresu ochrony środowiska;
- 2) **linii zabudowy nieprzekraczalnej** – należy przez to rozumieć wyznaczoną na rysunku planu linię ograniczającą obszar, na którym dopuszcza się wznoszenie budynków oraz określonych w ustaleniach planu rodzajów budowli nadziemnych niebędących urządzeniami i sieciami infrastruktury technicznej, która może być przekroczona, o ile ustalenia szczegółowe planu tak stanowią i na warunkach ustalonych w planie. Linie zabudowy nieprzekraczalnej nie dotyczą:

- a) realizacji elementów termomodernizacji,
  - b) części podziemnych budynków,
  - c) wykraczających poza obrys budynku, nie więcej niż 1,5 m, takich części budynków, jak: balkony, werandy, tarasy na gruncie, okapy i nadwieszenia dachu, schody zewnętrzne, rampy,
  - d) obiektów małej architektury,
  - e) infrastruktury technicznej, miejsc do parkowania i dróg wewnętrznych nie wyznaczonych na rysunku planu;
- 3) **powierzchni biologicznie czynnej** – należy przez to rozumieć część działki budowlanej, na gruncie rodzimym, która pozostaje niezabudowana, nieutwardzona, a także wody powierzchniowe – wyrażoną jako procentowy udział powierzchni biologicznie czynnej w powierzchni działki budowlanej. W szczególności za powierzchnię biologicznie czynną nie uznaje się: zieleni projektowanej na dachach i ścianach budynków oraz budowli nadziemnych i podziemnych;
- 4) **powierzchni użytkowej liczonej dla potrzeb określenia liczby miejsc do parkowania** – należy przez to rozumieć powierzchnie pomieszczeń, na wszystkich kondygnacjach, służących do zaspokojenia potrzeb związanych bezpośrednio z przeznaczeniem całego budynku lub jego części;
- 5) **przeznaczeniu podstawowym** – należy przez to rozumieć: rodzaj przeznaczenia, które zostało ustalone, jako jedyne lub przeważające na działce budowlanej, przy czym powierzchnia użytkowa obiektów o przeznaczeniu podstawowym lub powierzchnia tego przeznaczenia nie może być mniejsza niż 60% powierzchni użytkowej wszystkich obiektów na działce budowlanej, a w odniesieniu do przeznaczenia o charakterze niekubaturowym nie mniejsza niż 60% powierzchni działki budowlanej;
- 6) **przeznaczeniu dopuszczalnym** – należy przez to rozumieć przeznaczenie inne niż podstawowe, dopuszczone na warunkach określonych planem, przy czym powierzchnia użytkowa obiektów o przeznaczeniu dopuszczalnym nie może być większa niż 40% powierzchni użytkowej wszystkich obiektów na działce budowlanej, a w odniesieniu do przeznaczenia o charakterze niekubaturowym nie większa niż 40% powierzchni działki budowlanej; maksymalna powierzchnia przeznaczenia dopuszczalnego może być precyzowana w ustaleniach szczegółowych;
- 7) **przeznaczeniu towarzyszącym** – należy przez to rozumieć przeznaczenie wprowadzone lub istniejące jako uzupełnienie przeznaczenia podstawowego, które nie zmienia charakteru tego przeznaczenia;
- 8) **sięgaczu** – należy przez to rozumieć wysuniętą część działki o minimalnej szerokości 5 m i maksymalnej długości 60 m, przez którą odbywa się dostęp do drogi publicznej;
- 9) **tunelach ekologicznych** – należy przez to rozumieć otwory w ogrodzeniach umożliwiające migracje drobnych zwierząt z zastosowaniem jednego z poniższych rozwiązań: fundamentów punktowych, ogrodzenia bez podmurówek, ogrodzenia z podmurówką nie wystającą ponad powierzchnię terenu, zachowanie przerw w podmurówce w postaci otworów o minimalnej średnicy 15 cm lub 15 cm x 15 cm w rozstawie 10 m umieszczonych na wysokości poziomu terenu, zachowania prześwitu o szerokości minimum 10 cm pomiędzy cokołem, a elementem ażurowym ogrodzenia, jeżeli cokół nie przekracza wysokości 10 cm;
- 10) **usługach** – należy przez to rozumieć budynek lub lokal użytkowy wbudowany do prowadzenia działalności, której celem jest zaspokojenie potrzeb ludności, a nie wytwarzanie dóbr materialnych bezpośrednimi metodami przemysłowymi, a w szczególności: handel detaliczny, usługi gastronomiczne, biura i pośrednictwo finansowe, usługi poczty i telekomunikacji, usługi nauki, edukacji, oświaty, zdrowia, kancelarie, usługi sportu, turystyki i rekreacji, usługi kultury, w tym: wystawy, ekspozycje, pracownie artystyczne, usługi rzemieślnicze takie jak: szwalnie, usługi fryzjerskie, kosmetyczne, pralnicze, krawieckie, fotograficzne, zegarmistrzowskie oraz drobne usługi naprawcze sprzętu codziennego użytku i naprawy serwisowe.

2. Inne pojęcia i definicje wymienione w planie należy rozumieć zgodnie z treścią odpowiednich przepisów odrębnych.

## **Rozdział 2.**

### **Ustalenia ogólne dla całego obszaru objętego planem**

§ 5. 1. Ustala się następujące rodzaje przeznaczenia terenów:

- 1) teren zabudowy mieszkaniowej jednorodzinnej – oznaczony na rysunku planu symbolem **MN**;
- 2) teren zabudowy mieszkaniowej jednorodzinnej i usług – oznaczony na rysunku planu symbolem **MN-U**;
- 3) teren lasu – oznaczony na rysunku planu symbolem **ZL**;
- 4) teren drogi publicznej klasy dojazdowej – oznaczony na rysunku planu symbolem **KD-D**.

2. Terenami inwestycji celu publicznego jest teren drogi publicznej klasy dojazdowej **KD-D**.

§ 6. 1. Ustala się linie rozgraniczające tereny o różnym przeznaczeniu lub różnych zasadach zagospodarowania określone na rysunku planu.

2. Przebieg linii rozgraniczających dla celów opracowań geodezyjnych należy określać poprzez odczyt osi odpowiednich linii na rysunku planu.

3. Określa się linie rozgraniczające terenu drogi publicznej klasy dojazdowej **KD-D** jako granice terenów rozmieszczenia inwestycji celu publicznego o znaczeniu lokalnym.

§ 7. Obowiązują następujące ustalenia dotyczące ochrony i kształtowania ładu przestrzennego i krajobrazu:

- 1) określa się zasady lokalizacji oraz sposób usytuowania obiektów budowlanych w stosunku do dróg i innych terenów publicznie dostępnych oraz granic przyległych nieruchomości:
  - a) z uwzględnieniem ustaleń § 4 ust. 1 pkt 2 ustala się lokalizowanie nowych budynków zgodnie z wyznaczonymi na rysunku planu nieprzekraczalnymi liniami zabudowy,
  - b) dopuszcza się lokalizowanie obiektów małej architektury oraz miejsc do parkowania pomiędzy linią rozgraniczającą, a nieprzekraczalną linią zabudowy,
  - c) dopuszcza się sytuowanie zabudowy ze ścianą bez otworów przy granicy sąsiedniej działki budowlanej lub w odległości 1,5 m od tej granicy;
- 2) określa się zasady kształtowania kolorystyki obiektów budowlanych:
  - a) nakazuje się utrzymanie stonowanej kolorystyki elewacji budynków na działce budowlanej, nakazuje się stosowanie odcieni elewacji spośród kolorów: białego, szarego, beżowego, kremowego, żółtego, brązowego oraz dachów spośród kolorów: czarnego, szarego, brązowego, czerwonego i zielonego; dopuszcza się stosowanie odcieni elewacji spoza wyznaczonych kolorów i przedziałów wyłącznie na fragmentach ścian budynku, takich jak pasy cokołowe, gzymsy oraz inne ozdobne elementy i detale architektoniczne, nieprzekraczających 10% powierzchni danej elewacji,
  - b) ustalenia lit. a nie dotyczą materiałów elewacyjnych i pokryć dachowych w kolorach dla nich naturalnych, w szczególności: aluminium, miedzi, stali nierdzewnej, szkła, drewna, betonu, ceramiki, kamienia;
- 3) ustala się kształtowanie zabudowy z uwzględnieniem charakterystycznych cech krajobrazu rejonu opracowania, poprzez stosowanie rodzaju i skali zabudowy określonych w ustaleniach szczegółowych.

§ 8. Obowiązują następujące ustalenia dotyczące ochrony środowiska i przyrody:

- 1) zakazuje się przekraczania standardów jakości środowiska, w tym standardów jakości powietrza, poza terenem, do którego prowadzący działalność posiada tytuł prawny;
- 2) zakazuje się lokalizowania przedsięwzięć, które zgodnie z przepisami odrębnymi, zostały zakwalifikowane do przedsięwzięć mogących zawsze znacząco oddziaływać na środowisko, za wyjątkiem inwestycji celu publicznego, w tym także w zakresie łączności publicznej;
- 3) ustala się zakaz lokalizacji zakładów o zwiększonym lub dużym ryzyku wystąpienia poważnych awarii, zgodnie z przepisami odrębnymi z zakresu ochrony środowiska oraz zakaz składowania i magazynowania substancji niebezpiecznych;

- 4) zakazuje się odprowadzania wód opadowych i wód drenażowych do kanalizacji bytowej, a z powierzchni utwardzonych komunikacji należy zapewnić odpowiednie ich podczyszczenie zgodnie z przepisami odrębnymi;
- 5) przyjmuje się odpowiednie rodzaje przeznaczenia dla poszczególnych rodzajów terenów, dla których obowiązują wartości dopuszczalne poziomów hałasu w środowisku określone w przepisach odrębnych z zakresu ochrony środowiska;
- 6) zgodnie z ustaleniami dla terenów ustala się zachowanie minimalnego procentu powierzchni biologicznie czynnej, na każdej działce budowlanej.

**§ 9. 1. W zakresie zasad modernizacji, rozbudowy i budowy systemów infrastruktury technicznej:**

- 1) ustala się zaopatrzenie terenu, przeznaczonego w planie na cele zabudowy, w infrastrukturę techniczną w ramach istniejących i rozbudowanych zbiorowych systemów uzbrojenia w:
  - a) sieć wodociągową,
  - b) sieci kanalizacji,
  - c) zaopatrzenia w gaz,
  - d) sieci elektroenergetyczne średniego i niskiego napięcia,
  - e) zaopatrzenia w ciepło, z dopuszczeniem stosowania rozwiązań indywidualnych,
  - f) sieci telekomunikacyjne telefoniczne;
- 2) w stosunku do urządzeń nadziemnych i podziemnych infrastruktury technicznej, ustala się:
  - a) zachowanie z możliwością rozbudowy, modernizacji i przebudowy, w przypadku kolizji z planowanym zagospodarowaniem,
  - b) dopuszczenie likwidacji z uwagi na stan techniczny lub zaniechanie eksploatacji,
  - c) lokalizowanie infrastruktury technicznej w terenach dróg,
  - d) dopuszczenie lokalizowania infrastruktury technicznej poza terenami dróg, w taki sposób, aby zminimalizować mogące wystąpić kolizje z istniejącą lub projektowaną zabudową i zagospodarowaniem terenu, w pasie pomiędzy nieprzekraczalną linią zabudowy, a linią rozgraniczającą terenu.

**2. W zakresie obsługi infrastrukturą techniczną, ustala się:**

- 1) zaopatrzenie w wodę:
  - a) zaopatrzenie w wodę do celów bytowych, gospodarczych z istniejącej i projektowanej sieci wodociągowej o średnicy nie mniejszej niż 100 mm, zasilanej z sieci wodociągowej zlokalizowanej w ul. Lazurowej,
  - b) dopuszczenie lokalizacji studzien i źródeł służących do zaopatrzenia w wodę dla potrzeb gospodarczych,
  - c) nakaz uwzględnienia zaopatrzenia w wodę do celów przeciwpożarowych zgodnie z przepisami odrębnymi;
- 2) odprowadzanie ścieków bytowych:
  - a) odprowadzenie ścieków bytowych z obszaru planu przy pomocy sieci kanalizacji rozdzielczej o średnicy nie mniejszej niż 200 mm, do przewodu zbiorczego zlokalizowanego w ul. Lazurowej i z sieci poza obszarem planu, z odprowadzeniem ścieków do oczyszczalni w Chrzanowie (poza obszarem planu),
  - b) dopuszczenie odprowadzenia ścieków bytowych do szczelnych zbiorników bezodpływowych i wywóz do punktu zlewnego przy oczyszczalni ścieków w Chrzanowie;
- 3) odprowadzanie wód opadowych i roztopowych:
  - a) ustala się odprowadzanie wód opadowych i roztopowych na teren nieutwardzony (do ziemi) w granicach działki budowlanej, przy czym dopuszcza się możliwość realizacji zbiorników retencyjnych oraz innych form zagospodarowania wód opadowych lub roztopowych, chyba że przepisy odrębne stanowią inaczej,

- b) ustala się odprowadzanie wód opadowych i roztopowych z powierzchni utwardzonych dróg w szczególności przy zastosowaniu urządzeń do powierzchniowego odwodnienia pasa drogowego, z dopuszczeniem zastosowania indywidualnych rozwiązań urządzeń odwadniających, a w razie konieczności również urządzeń zabezpieczających środowisko przed zanieczyszczeniami spływającymi z dróg,
- c) podczyszczenie wód opadowych i roztopowych, z powierzchni dróg, miejsc do parkowania z uwzględnieniem przepisów odrębnych z zakresu ochrony wód,
- d) dopuszcza się odprowadzenie do rowów wód opadowych i roztopowych z uwzględnieniem przepisów odrębnych z zakresu prawa wodnego;
- 4) zasilanie w energię elektryczną:
- a) zasilanie w energię elektryczną z sieci elektroenergetycznej średniego i niskiego napięcia, istniejącej i projektowanej, z istniejących stacji transformatorowych w obszarze planu lub poza obszarem planu,
- b) dopuszcza się zasilanie w energię elektryczną przy pomocy urządzeń wytwarzających energię ze źródeł wykorzystujących w procesie przetwarzania energię promieniowania słonecznego, aerotermalną lub geotermalną, o mocy nie przekraczającej 100 kW,
- c) dopuszcza się zasilanie w energię elektryczną przy pomocy urządzeń wytwarzających energię ze źródeł wykorzystujących w procesie przetwarzania energię wiatru, o mocy nie przekraczającej 100 kW, pod warunkiem, że urządzenia te będą wbudowane w połac dachową budynku;
- 5) zaopatrzenie w gaz:
- a) zasilanie z istniejącej i projektowanej sieci gazowej średniego ciśnienia przewodami o średnicy co najmniej 32 mm, zasilanej z gazociągu wysokiego ciśnienia Ø 400 mm ze stacji redukcyjno-pomiarowych I<sup>o</sup> stopnia Grodzisk Mazowiecki oraz Rokitno (poza obszarem planu),
- b) dopuszczenie stosowania indywidualnych zbiorników gazowych dla celów bytowych i gospodarczych;
- 6) zaopatrzenie w ciepło:
- a) zaopatrzenie poprzez zasilanie w szczególności: paliwem gazowym, olejem opałowym o niskiej zawartości siarki (do 0,3%), energią elektryczną, ze źródeł geotermalnych, energii słonecznej lub stałymi paliwami ekologicznymi, jeżeli ich stosowanie jest zgodne z przepisami odrębnymi z zakresu ochrony środowiska,
- b) dopuszcza się wytwarzanie ciepła z odnawialnych źródeł energii (z wyjątkiem wiatrowni) na warunkach określonych w przepisach odrębnych;
- 7) zaopatrzenie w łącza telekomunikacyjne: zaopatrzenie w łącza telekomunikacyjne z istniejącej i planowanej sieci telekomunikacyjnej oraz dopuszczenie lokalizowania inwestycji celu publicznego z zakresu łączności publicznej, jeżeli taka inwestycja jest zgodna z przepisami odrębnymi;
- 8) w zakresie gospodarki odpadami:
- a) ustala się prowadzenie gospodarki odpadami zgodnie z przepisami odrębnymi,
- b) dopuszcza się wyłącznie wstępne magazynowanie odpadów przez ich wytwórcę,
- c) na całym obszarze planu zakazuje się lokalizacji składowisk odpadów oraz obiektów służących przetwarzaniu odpadów.
- § 10. 1.** Ustala się minimalną liczbę miejsc do parkowania i sposób ich realizacji zgodnie z ustaleniami szczegółowymi dla terenów.
2. Dla pojazdów zaopatrzonych w kartę parkingową nakazuje się zapewnić co najmniej:
- 1) 1 stanowisko – jeżeli ogólna liczba stanowisk wynosi 6-15,
- 2) 2 stanowiska – jeżeli ogólna liczba stanowisk wynosi więcej niż 15.

### **Rozdział 3.** **Ustalenia szczegółowe dla terenów**

**§ 11.** Dla terenu zabudowy mieszkaniowej jednorodzinnej oznaczonego na rysunku planu symbolem **MN**, ustala się:

**1) przeznaczenie terenu:**

- a) przeznaczenie podstawowe: zabudowa mieszkaniowa jednorodzinna,
- b) przeznaczenie towarzyszące: urządzenia budowlane, garaże, budynki gospodarcze, zieleń urządzona,
- c) przeznaczenie dopuszczalne: usługi jako wbudowane usługowe lokale użytkowe, drogi wewnętrzne;

**2) zasady ochrony i kształtowania ładu przestrzennego i krajobrazu, ochrony środowiska i przyrody:**

- a) zasady ochrony i kształtowania ładu przestrzennego i krajobrazu odpowiednio według § 7,
- b) ustalenia dotyczące ochrony środowiska i przyrody odpowiednio według § 8,
- c) kwalifikacja w zakresie dopuszczalnego poziomu hałasu w środowisku jak dla terenu zabudowy mieszkaniowej jednorodzinnej;

**3) zasady kształtowania zabudowy oraz wskaźniki zagospodarowania terenu:**

- a) zabudowę mieszkaniową jednorodziną dopuszcza się w formie wolno stojącej z usługami lub bez usług,
- b) realizację usług dopuszcza się w formie wbudowanego usługowego lokalu użytkowego do 30% powierzchni całkowitej budynku mieszkalnego, w tym usługi handlu do 50 m<sup>2</sup> powierzchni sprzedaży, ale nie więcej niż 30% powierzchni całkowitej tego budynku mieszkalnego,
- c) budynki gospodarcze i garaże dopuszcza się jako wolno stojące, wbudowane lub dobudowane,
- d) dopuszcza się posadowienie budynków do jednej kondygnacji podziemnej,
- e) ustalenia dotyczące zasad lokalizacji oraz sposobu usytuowania obiektów budowlanych w stosunku do dróg i innych terenów publicznie dostępnych oraz granic przyległych nieruchomości odpowiednio według § 7 pkt 1,

f) obowiązują następujące wskaźniki zabudowy i zagospodarowania terenu działki budowlanej:

- minimalny udział procentowy powierzchni biologicznie czynnej: 70% powierzchni działki budowlanej,
- minimalna intensywność zabudowy w odniesieniu do działki budowlanej: 0,01,
- maksymalna intensywność zabudowy w odniesieniu do działki budowlanej: 0,7 dla wszystkich kondygnacji, 0,5 tylko dla kondygnacji nadziemnych,
- maksymalna wysokość zabudowy 10 m, w tym: 10 m dla budynków mieszkalnych, 6 m dla budynków gospodarczych i garaży,

g) kolorystyka elewacji budynków i dachów – odpowiednio według § 7 pkt 5,

h) kąt nachylenia połaci dachowych: ustala się dachy spadziste o nachyleniu od 30° do 45° z dopuszczeniem lukarn i okien połaciowych,

i) ustala się minimalną powierzchnię nowo wydzielanej działki budowlanej 1500 m<sup>2</sup>,

j) dla obiektów infrastruktury technicznej lub infrastruktury drogowej powierzchnia nowo wydzielanej działki budowlanej nie może być mniejsza niż 1 m<sup>2</sup>,

k) nakazuje się realizację miejsc do parkowania na terenie działki budowlanej, na której sytuowana jest inwestycja według minimalnego wskaźnika określonego na:

- 2 miejsca do parkowania na jeden lokal mieszkalny,
- 3 miejsce do parkowania na 100 m<sup>2</sup> powierzchni użytkowej dla usług,

l) dopuszcza się realizację miejsc do parkowania w garażach;

- 4) **szczegółowe zasady i warunki scalania i podziału nieruchomości objętych planem, parametry uzyskiwanych działek:**
- a) ustala się minimalną powierzchnię działek na 1500 m<sup>2</sup>,
  - b) ustala się minimalną szerokość frontu działek na 15 m,
  - c) ustala się kąt położenia granicy wydzielanych działek w stosunku do pasa drogowego w zakresie 60°-120°,
  - d) zasady ustalone lit a, b i c nie dotyczą działek przeznaczonych pod obiekty infrastruktury technicznej;
- 5) **zasady modernizacji, rozbudowy i budowy systemu komunikacji:**
- a) obsługa komunikacyjna z ul. Lazurowej poza obszarem planu, przez teren MN-U,
  - b) dopuszcza się dostęp do dróg publicznych poprzez drogi wewnętrzne nie wyznaczone na rysunku planu liniami rozgraniczającymi lub poprzez sięgacze,
  - c) dopuszcza się wyznaczenie dodatkowych dróg wewnętrznych o minimalnej szerokości 6 m, jako dojazdów do działek budowlanych w obrębie terenów przeznaczonych do zabudowy,
  - d) realizacja ustaleń planu wymaga zabezpieczenia dojazdów pożarowych na zasadach określonych w obowiązujących przepisach przeciwpożarowych;
- 6) **obowiązują ustalenia dotyczące obsługi terenu w infrastrukturę techniczną:** odpowiednio zgodnie z § 9;
- 7) **sposób i termin tymczasowego zagospodarowania, urządzania i użytkowania terenów:** do czasu realizacji docelowego przeznaczenia terenu dopuszcza się zachowanie dotychczasowego sposobu zagospodarowania i użytkowania terenu;
- 8) **określa się stawki procentowe stanowiące podstawę do ustalenia opłaty, o której mowa, w art. 36 ust. 4 ustawy o planowaniu i zagospodarowaniu przestrzennym, na poziomie 1%.**

§ 12. Dla terenu zabudowy mieszkaniowej jednorodzinnej i usług oznaczonego na rysunku planu symbolem MN-U, ustala się:

1) **przeznaczenie terenu:**

- a) przeznaczenie podstawowe: zabudowa mieszkaniowa jednorodzinna, usługi,
- b) przeznaczenie towarzyszące: urządzenia budowlane, garaże, budynki gospodarcze, zieleń urządzona,
- c) przeznaczenie dopuszczalne: drogi wewnętrzne;

2) **zasady ochrony i kształtowania ładu przestrzennego i krajobrazu, ochrony środowiska i przyrody:**

- a) zasady ochrony i kształtowania ładu przestrzennego i krajobrazu odpowiednio według § 7,
- b) ustalenia dotyczące ochrony środowiska i przyrody odpowiednio według § 8,
- c) kwalifikacja w zakresie dopuszczalnego poziomu hałasu w środowisku jak dla terenu zabudowy mieszkaniowo-usługowej, w przypadku realizacji na działce wyłącznie funkcji usługowych nie chronionych nie zalicza się ich do terenów dla których ustala się dopuszczalne poziomy hałasu;

3) **zasady kształtowania zabudowy oraz wskaźniki zagospodarowania terenu:**

- a) zabudowę mieszkaniową jednorodziną dopuszcza się w formie wolno stojącej z usługami lub bez usług,
- b) realizację usług dopuszcza się w formie budynków wolnostojących lub dobudowanych z wbudowanymi lokalami mieszkalnymi lub bez wbudowanych lokali mieszkalnych, lub w formie wbudowanego usługowego lokalu użytkowego do 30% powierzchni całkowitej budynku mieszkalnego, w tym usługi handlu do 50 m<sup>2</sup> powierzchni sprzedaży, ale nie więcej niż 30% powierzchni całkowitej tego budynku mieszkalnego,
- c) budynki gospodarcze i garaże dopuszcza się jako wolno stojące, wbudowane lub dobudowane,
- d) dopuszcza się posadowienie budynków do jednej kondygnacji podziemnej,



- e) ustalenia dotyczące zasad lokalizacji oraz sposobu usytuowania obiektów budowlanych w stosunku do dróg i innych terenów publicznie dostępnych oraz granic przyległych nieruchomości odpowiednio według § 7 pkt 1,
- f) obowiązują następujące wskaźniki zabudowy i zagospodarowania terenu działki budowlanej:
- minimalny udział procentowy powierzchni biologicznie czynnej: 30% powierzchni działki budowlanej,
  - minimalna intensywność zabudowy w odniesieniu do działki budowlanej: 0,01,
  - maksymalna intensywność zabudowy w odniesieniu do działki budowlanej: 1,2 dla wszystkich kondygnacji, 0,9 tylko dla kondygnacji nadziemnych,
  - maksymalna wysokość zabudowy 12 m, w tym: 12 m dla budynków mieszkalnych i usługowych, 6 m dla budynków gospodarczych i garaży,
- g) kolorystyka elewacji budynków i dachów – odpowiednio według § 7 pkt 5,
- h) kąt nachylenia połaci dachowych: ustala się dachy spadziste o nachyleniu od 30° do 45° z dopuszczeniem lukarn i okien połaciowych, dla budynków usługowych dopuszcza się dachy o nachyleniu do 30°,
- i) ustala się minimalną powierzchnię nowo wydzielanej działki budowlanej – 1500 m<sup>2</sup>,
- j) dla obiektów infrastruktury technicznej lub infrastruktury drogowej powierzchnia nowo wydzielanej działki budowlanej nie może być mniejsza niż 1 m<sup>2</sup>,
- k) nakazuje się realizację miejsc do parkowania na terenie działki budowlanej, na której sytuowana jest inwestycja według minimalnego wskaźnika określonego na:
- 2 miejsca do parkowania na jeden lokal mieszkalny,
  - 2 miejsca do parkowania na 100 m<sup>2</sup> powierzchni użytkowej dla usług,
- l) dopuszcza się realizację miejsc do parkowania w garażach;
- 4) **szczegółowe zasady i warunki scalania i podziału nieruchomości objętych planem, parametry uzyskiwanych działek:**
- a) ustala się minimalną powierzchnię działek na 1500 m<sup>2</sup>,
  - b) ustala się minimalną szerokość frontu działek na 15 m,
  - c) ustala się kąt położenia granicy wydzielanych działek w stosunku do pasa drogowego w zakresie 60°-120°,
  - d) zasady ustalone lit a, b i c nie dotyczą działek przeznaczonych pod obiekty infrastruktury technicznej;
- 5) **szczególne warunki zagospodarowania terenów oraz ograniczeń w ich użytkowaniu, w tym zakaz zabudowy:** zakazuje się realizacji domów weselnych, składowisk opału i odpadów, złomowisk oraz handlu gazem płynnym dla potrzeb motoryzacji;
- 6) **zasady modernizacji, rozbudowy i budowy systemu komunikacji:**
- a) obsługa komunikacyjna z ul. Lazurowej poza obszarem planu,
  - b) dopuszcza się dostęp do dróg publicznych poprzez drogi wewnętrzne nie wyznaczone na rysunku planu liniami rozgraniczającymi lub poprzez sięgacze,
  - c) dopuszcza się wyznaczenie dodatkowych dróg wewnętrznych o minimalnej szerokości 6 m, jako dojazdów do działek budowlanych w obrębie terenów przeznaczonych do zabudowy,
  - d) realizacja ustaleń planu wymaga zabezpieczenia dojazdów pożarowych na zasadach określonych w obowiązujących przepisach przeciwpożarowych;
- 7) **obowiązują ustalenia dotyczące obsługi terenu w infrastrukturę techniczną:** odpowiednio zgodnie z § 9;

- 8) **sposób i termin tymczasowego zagospodarowania, urządzania i użytkowania terenów:** do czasu realizacji docelowego przeznaczenia terenu dopuszcza się zachowanie dotychczasowego sposobu zagospodarowania i użytkowania terenu;
- 9) **określa się stawki procentowe stanowiące podstawę do ustalenia opłaty, o której mowa, w art. 36 ust. 4 ustawy o planowaniu i zagospodarowaniu przestrzennym, na poziomie 1%.**

§ 13. Dla terenu lasu oznaczonego na rysunku planu symbolem **ZL**, ustala się:

- 1) **przeznaczenie terenu:** przeznaczenie podstawowe: teren lasu;
- 2) **zasady ochrony i kształtowania ładu przestrzennego i krajobrazu, ochrony środowiska i przyrody, zasady kształtowania zabudowy oraz wskaźniki zagospodarowania terenu:**
  - a) ustalenia dotyczące ochrony środowiska i przyrody odpowiednio według § 8,
  - b) ustala się zagospodarowanie terenu zgodnie z przepisami odrębnymi, w tym zgodnie z planem urządzenia lasu,
  - c) ustala się zakaz zabudowy,
  - d) dopuszcza się zachowanie i przebudowę sieci podziemnych i nadziemnych bez konieczności wycinania drzew oraz zmiany terenu na cele nieleśne;
- 3) **zasady obsługi komunikacyjnej:** obsługa komunikacyjna z drogi KD-D – ul. Barwna;
- 4) **określa się stawki procentowe stanowiące podstawę do ustalenia opłaty, o której mowa, w art. 36 ust. 4 ustawy o planowaniu i zagospodarowaniu przestrzennym na poziomie 0,1%.**

§ 14. Dla terenu drogi publicznej klasy dojazdowej oznaczonego na rysunku planu symbolem **KD-D**, ustala się:

- 1) **przeznaczenie terenu:**
  - a) przeznaczenie podstawowe: droga publiczna klasy dojazdowej,
  - b) przeznaczenie towarzyszące: chodniki, zieleń urządzona, rowy odwadniające,
  - c) przeznaczenie dopuszczalne: infrastruktura techniczna, w tym nie związana z drogą;
- 2) **zasady ochrony i kształtowania ładu przestrzennego i krajobrazu, ochrony środowiska i przyrody, zasady kształtowania zabudowy oraz wskaźniki zagospodarowania terenu:**
  - a) ustalenia dotyczące ochrony środowiska i przyrody odpowiednio według § 8,
  - b) szerokość w liniach rozgraniczających: zgodnie z rysunkiem planu: 4,5 m,
  - b) przekrój 1x2 – jedna jezdnia z dwoma pasami ruchu,
  - c) minimalna szerokość pasa ruchu według parametrów dla drogi dojazdowej zgodnie z przepisami odrębnymi z zakresu dróg publicznych,
  - d) obsługa przylegających terenów w sposób bezpośredni,
  - e) dopuszcza się budowę, roboty budowlane (remont) istniejących budowli drogowych;
- 3) **szczególne warunki zagospodarowania terenów oraz ograniczenia w ich użytkowaniu, w tym zakaz zabudowy:** zakazuje się realizacji obiektów nie związanych z drogą, z urządzeniami infrastruktury technicznej, z komunikacją pieszą i rowerową, dopuszczając wyłącznie obiekty niezbędne na czas budowy;
- 4) **obowiązują ustalenia dotyczące obsługi terenu w infrastrukturę techniczną:** odpowiednio zgodnie z § 9;
- 5) **sposób i termin tymczasowego zagospodarowania, urządzania i użytkowania terenów:** do czasu realizacji docelowego przeznaczenia terenu dopuszcza się zachowanie dotychczasowego sposobu zagospodarowania i użytkowania terenu;
- 6) **określa się stawki procentowe stanowiące podstawę do ustalenia opłaty, o której mowa, w art. 36 ust. 4 ustawy o planowaniu i zagospodarowaniu przestrzennym, na poziomie 1%.**

**Rozdział 4.****Przepisy przejściowe i końcowe**

§ 15. Z dniem wejścia w życie planu, na obszarze objętym niniejszym planem, tracą moc obowiązującą ustalenia miejscowego planu zagospodarowania przestrzennego terenów w Gminie Grodzisk Mazowiecki dla części miejscowości Odrano-Wola uchwalonego uchwałą nr 161/2007 Rady Miejskiej w Grodzisku Mazowieckim z dnia 24 września 2007 r. opublikowaną w Dz. Urz. Województwa Mazowieckiego Nr 10 z dnia 4 lutego 2008 r. poz. 322.

§ 16. Wykonanie niniejszej uchwały powierza się Burmistrzowi Grodziska Mazowieckiego.

§ 17. Uchwała wchodzi w życie po upływie 14 dni od dnia jej ogłoszenia w Dzienniku Urzędowym Województwa Mazowieckiego.

Przewodnicząca Rady Miejskiej

**Joanna Wróblewska**



# MIEJSCOWY PLAN ZAGOSPODAROWANIA PRZESTRZENNEGO DLA CZĘŚCI WSI ODRANO WOLA W REJONIE UL. BARWNEJ I UL. LAZUROWEJ

## W GMINIE GRODZISK MAZOWIECKI

RYSunEK PLANU

SKALA 1:1000

ZAŁĄCZNIK NR 1  
DO UCHWAŁY NR 518/2017  
RADY MIEJSKIEJ  
W GRODZISKU MAZOWIECKIM  
Z DNIA 29 MARCA 2017 R.

WYRYS Z RYSUNKU STUDIUM UWARUNKOWAŃ I KIERUNKÓW ZAGOSPODAROWANIA PRZESTRZENNEGO GMINY GRODZISK MAZOWIECKI  
UCHWAŁA NR 588/2010 RADY MIEJSKIEJ W GRODZISKU MAZOWIECKIM Z DNIA 3 MARCA 2010 R.  
ZMIENIONA UCHWAŁĄ NR 337/2012 RADY MIEJSKIEJ W GRODZISKU MAZOWIECKIM Z DNIA 22 MAJA 2012 R.

**LEGENDA**

GRANICE ADMINISTRACYJNE MIASTA  
GRANICE ADMINISTRACYJNE WSI

**USTALENIA STUDIUM**

**POLITYKA PRZESTRZENNA**

OSIĄGNIĘCIE DLA KÓRZYCH GMINA ZAMIERZA SPORZĄDZIĆ MPZP

**TERENY ZURBANIZOWANE - KATEGORIE PRZEZNACZENIA TERENÓW**

TERENY ZABUDOWANE

**TERENY ZIELENI**

ZU, ZUZ - TERENY ZIELENI URZĄDZONEJ

**TERENY NIEZURBANIZOWANE - KATEGORIE PRZEZNACZENIA TERENÓW**

Ls - TERENY LASÓW

TERENY WÓD POWIERZCHNIOWYCH ŚRODOPADOWYCH

**OZNACZENIA INFORMACYJNE OGRANICZENIA WYNIKAJĄCE Z BILANSU UWARUNKOWAŃ ORAZ PRZEPISÓW ODRĘBNYCH**

OBŚCZARZY O NIEKORZYSTNYCH WARUNKACH DLA BUDOWNICTWA

TERENY MOŻLIWEGO WYSTĘPOWANIA GRANTÓW O OGRANICZONEJ WISKOŚCI

TERENY ZADRZEWIEN

**W ZAKRESIE OCHRONY DZIEDZICTWA KULTUROWEGO I ZABYTKÓW**

**ZABYTKI ARCHEOLOGICZNE**

STREŻY OCHRONY KONSERWATORSKIEJ - STANOWISKA ARCHEOLOGICZNE

**KIERUNKI ROZWOJU INFRASTRUKTURY TECHNICZNEJ**

WIEŻY KOMUNIKACYJNE

SKRZYŻOWANNA ORODZE (BULICY) GŁÓWNEJ I GŁÓWNEJ RUCHU PRZYPSPESZONEGO


**KOMUNIKACJA**

**UKŁAD KOMUNIKACJI DROGOWEJ**

ISTNIEJĄCA DROGA (ULICA) LOKALNA

PROJEKTOWANA DROGA (ULICA) GŁÓWNA RUCHU PRZYPSPESZONEGO

**GRANICE OBSZARU OBJĘTEGO PLANEM MIEJSCOWYM**

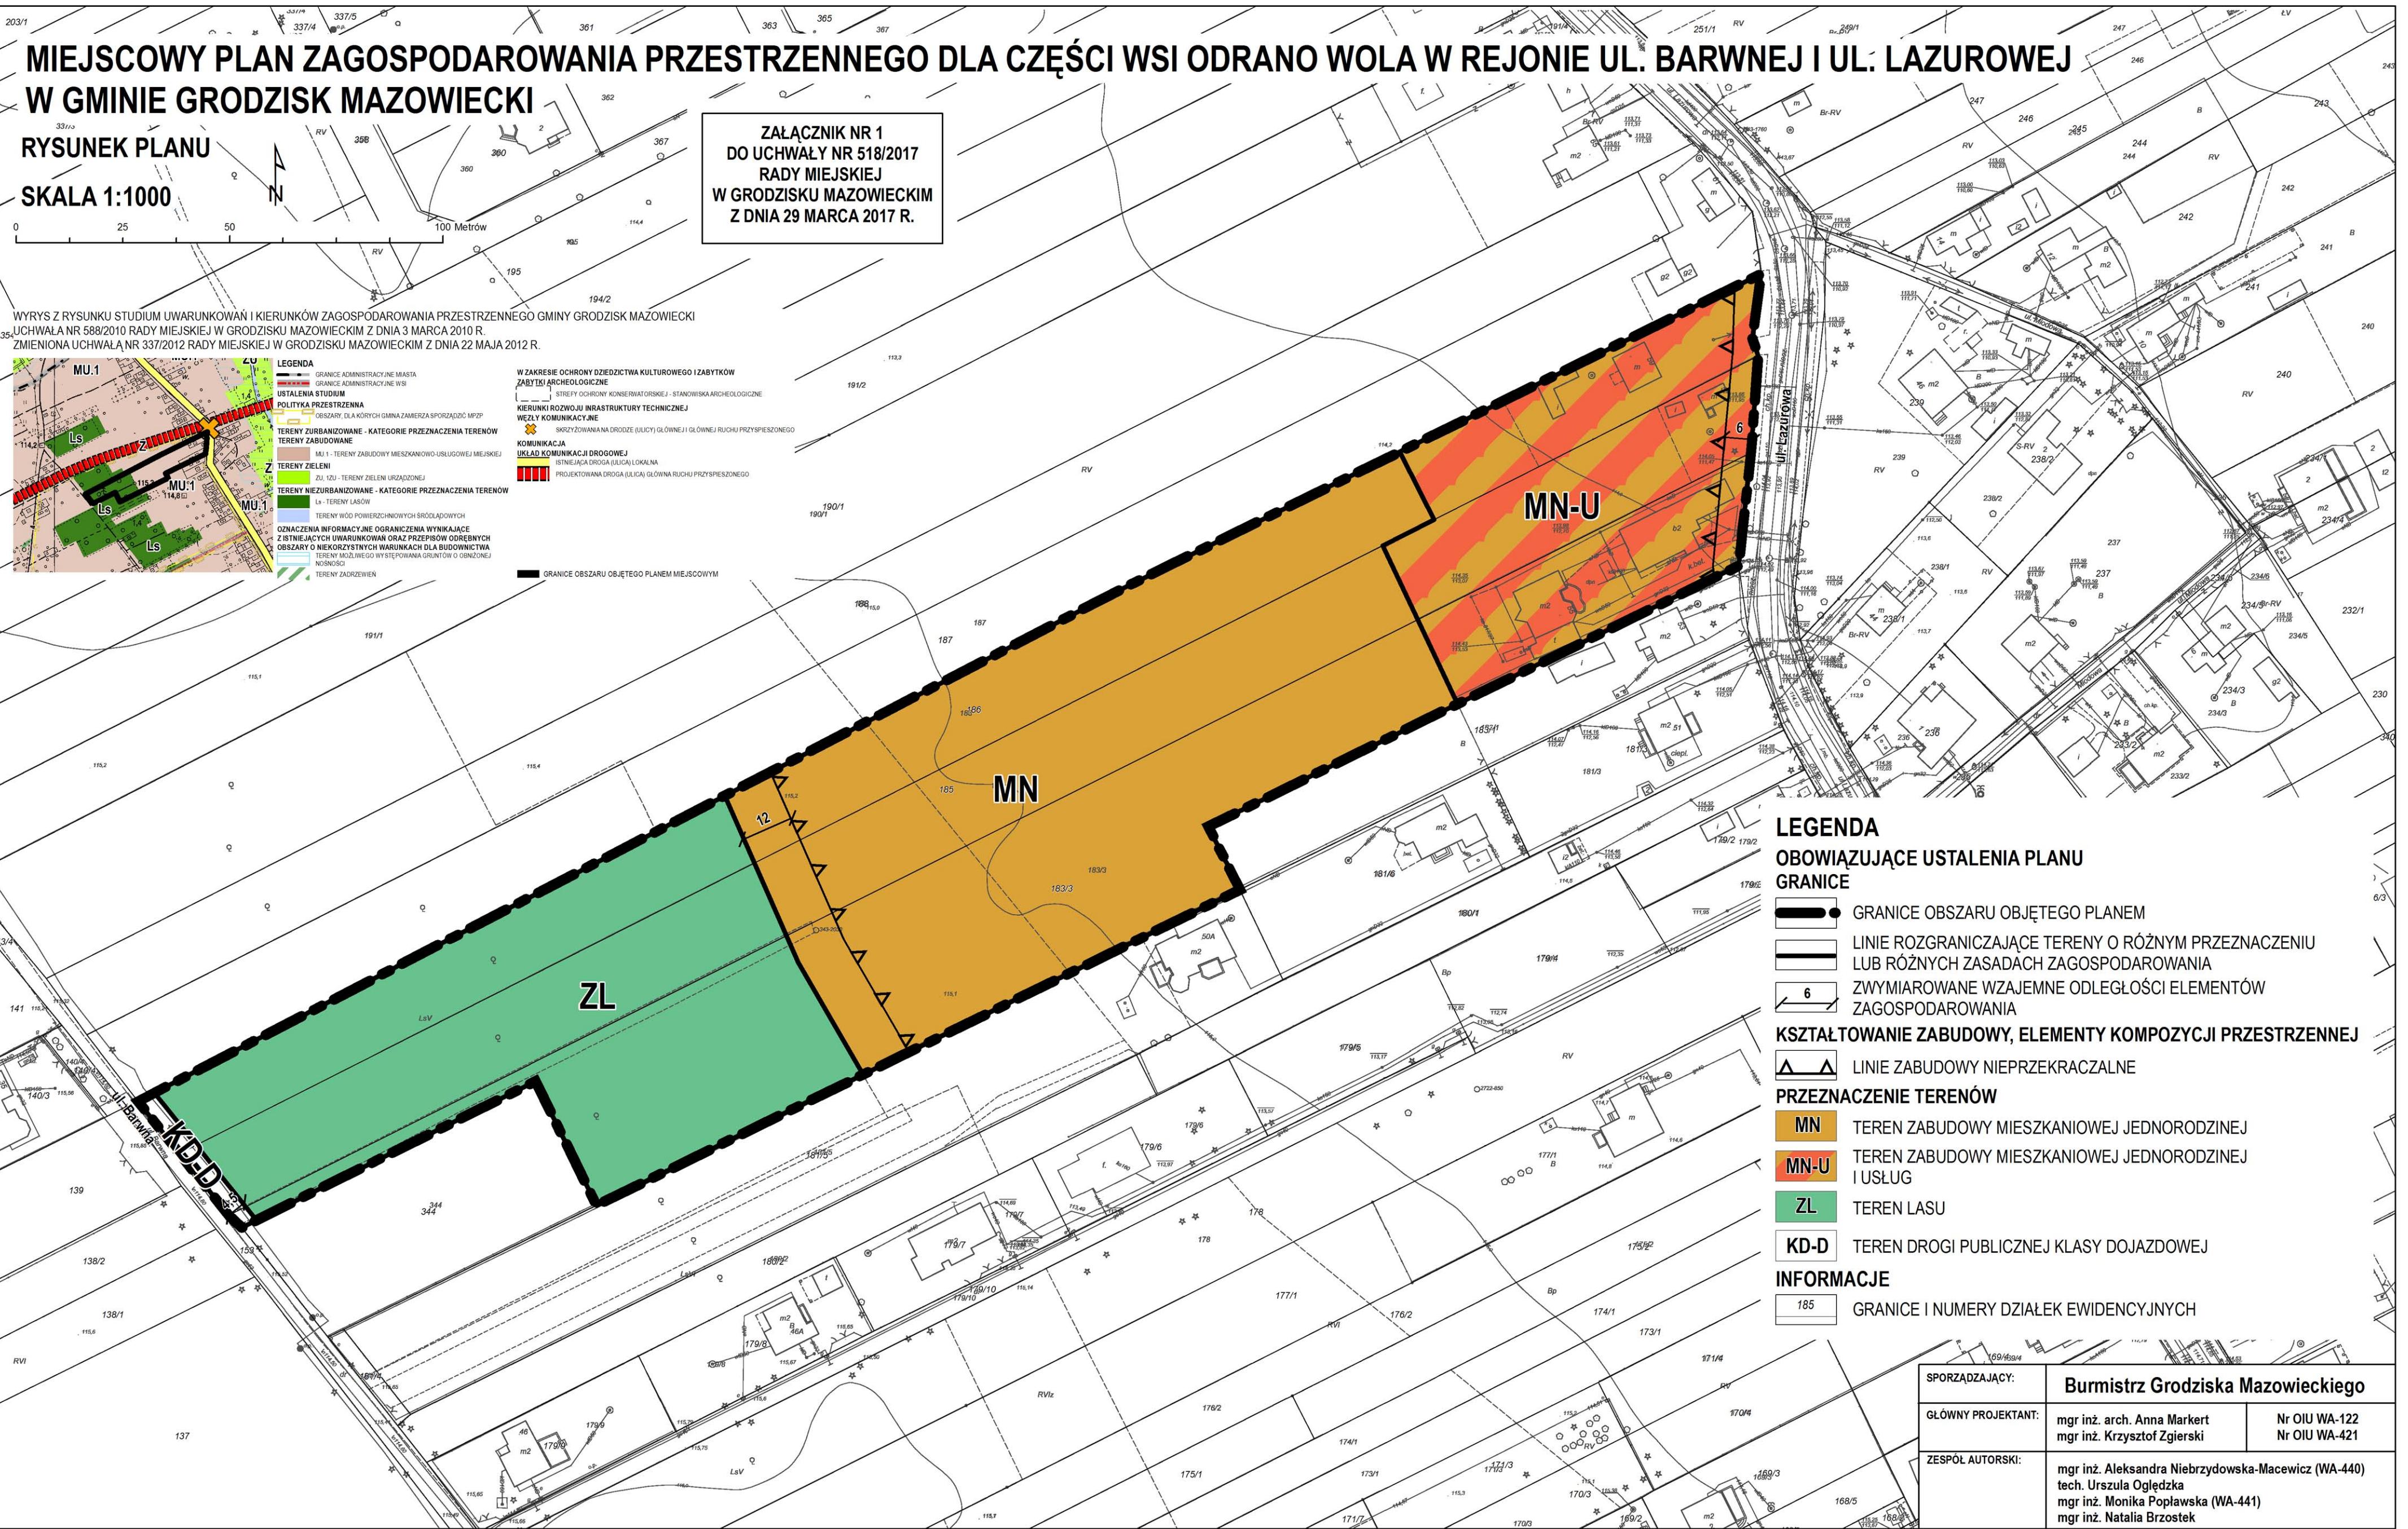

**LEGENDA**

**OBOWIĄZUJĄCE USTALENIA PLANU**

**GRANICE**

- GRANICE OBSZARU OBJĘTEGO PLANEM
- LINIE ROZGRANICZAJĄCE TERENY O RÓŻNYM PRZEZNACZENIU LUB RÓŻNYCH ZASADACH ZAGOSPODAROWANIA
- ZWYMIAROWANE WZAJEMNE ODLEGŁOŚCI ELEMENTÓW ZAGOSPODAROWANIA

**KSZTAŁTOWANIE ZABUDOWY, ELEMENTY KOMPOZYCJI PRZESTRZENNEJ**

- LINIE ZABUDOWY NIEPRZEKRACZALNE

**PRZEZNACZENIE TERENÓW**

- MN - TEREN ZABUDOWY MIESZKANIOWEJ JEDNORODZINEJ
- MN-U - TEREN ZABUDOWY MIESZKANIOWEJ JEDNORODZINEJ I USŁUG
- ZL - TEREN LASU
- KD-D - TEREN DROGI PUBLICZNEJ KLASY DOJAZDOWEJ

**INFORMACJE**

- 185 - GRANICE I NUMERY DZIAŁEK EWIDENCYJNYCH

SPORZĄDZAJĄCY:	Burmistrz Grodziska Mazowieckiego	
GŁÓWNY PROJEKTANT:	mgr inż. arch. Anna Markert	Nr OIU WA-122 Nr OIU WA-421
ZESPÓŁ AUTORSKI:	mgr inż. Aleksandra Nierbrzydowska-Maciewicz (WA-440) tech. Urszula Ogłędzka mgr inż. Monika Popławska (WA-441) mgr inż. Natalia Brzostek	



Załącznik Nr 2 do Uchwały Nr 518/2017  
Rady Miejskiej w Grodzisku Mazowieckim  
z dnia 29 marca 2017 r.

**Rozstrzygnięcie o sposobie rozpatrzenia uwag wniesionych do projektu miejscowego planu zagospodarowania przestrzennego dla części wsi Odrano Wola w rejonie ul. Barwnej i ul. Lazurkowej w Gminie Grodzisk Mazowiecki**

Na podstawie art. 20 ust. 1 w związku z art. 17 pkt 14 ustawy z dnia 27 marca 2003 r. o planowaniu i zagospodarowaniu przestrzennym (t jedn. Dz. U. z 2016 r. poz. 778 z późn. zm.), Rada Miejska w Grodzisku Mazowieckim stwierdza:

Projekt miejscowego planu zagospodarowania przestrzennego dla części wsi Odrano Wola w rejonie ul. Barwnej i ul. Lazurkowej w Gminie Grodzisk Mazowiecki, był wyłożony do publicznego wglądu w okresie od dnia 30 stycznia 2017 r. do dnia 21 lutego 2017 r. W wyznaczonym terminie zgłaszania uwag, czyli do dnia 7 marca 2017 r. nie wpłynęła żadna uwaga.

W związku z powyższym nie zachodzi konieczność rozstrzygnięcia o sposobie rozpatrzenia uwag.

Załącznik Nr 3 do Uchwały Nr 518/2017

Rady Miejskiej w Grodzisku Mazowieckim

z dnia 29 marca 2017 r.

**Sposób realizacji inwestycji, z zakresu infrastruktury technicznej, które należą do zadań własnych gminy oraz zasady ich finansowania, zapisanych w miejscowym planie zagospodarowania przestrzennego dla części wsi Odrano Wola w rejonie ul. Barwnej i ul. Lazurowej w Gminie Grodzisk Mazowiecki**

Na podstawie art. 20 ust. 1 z dnia 27 marca 2003 r. o planowaniu i zagospodarowaniu przestrzennym (t. jedn. Dz. U. z 2016 r., poz. 778 z późn. zm.) określa się następujący sposób realizacji oraz zasady finansowania inwestycji z zakresu infrastruktury technicznej, które należą do zadań własnych gminy: zapisanych w miejscowym planie zagospodarowania przestrzennego dla części wsi Odrano Wola w rejonie ul. Barwnej i ul. Lazurowej w Gminie Grodzisk Mazowiecki.

**§ 1.** 1. Inwestycje z zakresu infrastruktury technicznej służące zaspokojeniu zbiorowych potrzeb mieszkańców stanowią, zgodnie z art. 7 ust. 1 ustawy z dnia 8 marca 1990 r. o samorządzie gminnym (tekst jednolity Dz. U. z 2016 r., poz. 446 z późn. zm.) – zadania własne gminy.

2. Inwestycje z zakresu infrastruktury technicznej zapisane w miejscowym planie zagospodarowania przestrzennego dla części wsi Odrano Wola w rejonie ul. Barwnej i ul. Lazurowej w Gminie Grodzisk Mazowiecki, obejmują:

- 1) traktowane jako zadania wspólne inwestycje w liniach rozgraniczających drogi publicznej KD-D, w tym prowadzenie robót budowlanych obejmujących drogę, infrastrukturę techniczną i zieleni;
- 2) inwestycje realizowane samodzielnie zlokalizowane w lub poza liniami rozgraniczającymi drogi.

**§ 2.** Inwestycje z zakresu infrastruktury technicznej należące do zadań własnych gminy to realizacja robót budowlanych obejmujących gminne drogi publiczne oraz realizacja sieci wodociągowej, kanalizacyjnej i oświetlenia.

**§ 3.** Opis sposobu realizacji inwestycji wskazanych w § 2:

- 1) realizacja inwestycji przebiegać będzie zgodnie z obowiązującymi przepisami, w tym między innymi: ustawy Prawo budowlane, ustawy o zamówieniach publicznych, o samorządzie gminnym, gospodarce komunalnej i ustawy Prawo ochrony środowiska;
- 2) sposób realizacji inwestycji określony w § 2 może ulegać modyfikacji wraz z dokonującym się postępowaniem techniczno-technologicznym, zgodnie z zasadą stosowania najlepszej dostępnej techniki określonej w ustawie z dnia 27 kwietnia 2001 r. Prawo ochrony środowiska (t. jedn. Dz. U. z 2016 r., poz. 672 z późn. zm.), o ile nie stanowi to naruszenia ustaleń planu;
- 3) inwestycje z zakresu przesyłania i dystrybucji paliw gazowych, energii elektrycznej lub ciepła realizowane będą w sposób określony w przepisach ustawy Prawo energetyczne z dnia 10 kwietnia 1997 r. (t. jedn. Dz. U. z 2012 r., poz. 1059 z późn. zm.);
- 4) realizacja i finansowanie inwestycji w zakresie infrastruktury technicznej nie wyszczególnionych w § 2 odbywać się będzie na podstawie umowy zainteresowanych stron.

**§ 4.** Finansowanie inwestycji z zakresu infrastruktury technicznej, które należą do zadań własnych gminy, ujętych w niniejszym planie podlega przepisom ustawy z dnia 27 sierpnia 2009 r. o finansach publicznych (t. jedn. Dz. U. z 2013 r., poz. 885 z późn. zm.) przy czym;

- 1) wydatki majątkowe gminy określa uchwała Rady Miejskiej;
- 2) wydatki inwestycyjne finansowane z budżetu gminy uchwała się w uchwale budżetowej;
- 3) inwestycje, których okres realizacji przekracza jeden rok budżetowy ujmowane są w wykazie stanowiącym załącznik do uchwały budżetowej lub w wieloletnich programach inwestycyjnych.

§ 5. 1. Zadania z zakresu realizacji robót budowlanych przy drogach gminnych finansowane będą z budżetu gminy lub na podstawie porozumień z innym podmiotami.

2. Zadanie z zakresu budowy sieci wodociągowej i kanalizacyjnej finansowane będą na podstawie art. 15 ust. 1 ustawy o zbiorowym zaopatrzeniu w wodę i zbiorowym odprowadzaniu ścieków z dnia 7 czerwca 2001 r. (t. jedn. z 2015 r., poz. 139) na podstawie wieloletnich programów inwestycyjnych.

3. Zadania z zakresu budowy sieci energetycznych i gazowych finansowane będą na podstawie przepisów ustawy Prawo energetyczne z dnia 10 kwietnia 1997 r. (t. jedn. Dz. U. z 2012 r. poz. 1059 z późn. zm.).